

Альбом чертежей

Производственная 19




Дмитрий Красса, 2026

Исходный план

Условные обозначения:


- Материал: блоки
- Материал: бетон
- Радиатор отопления

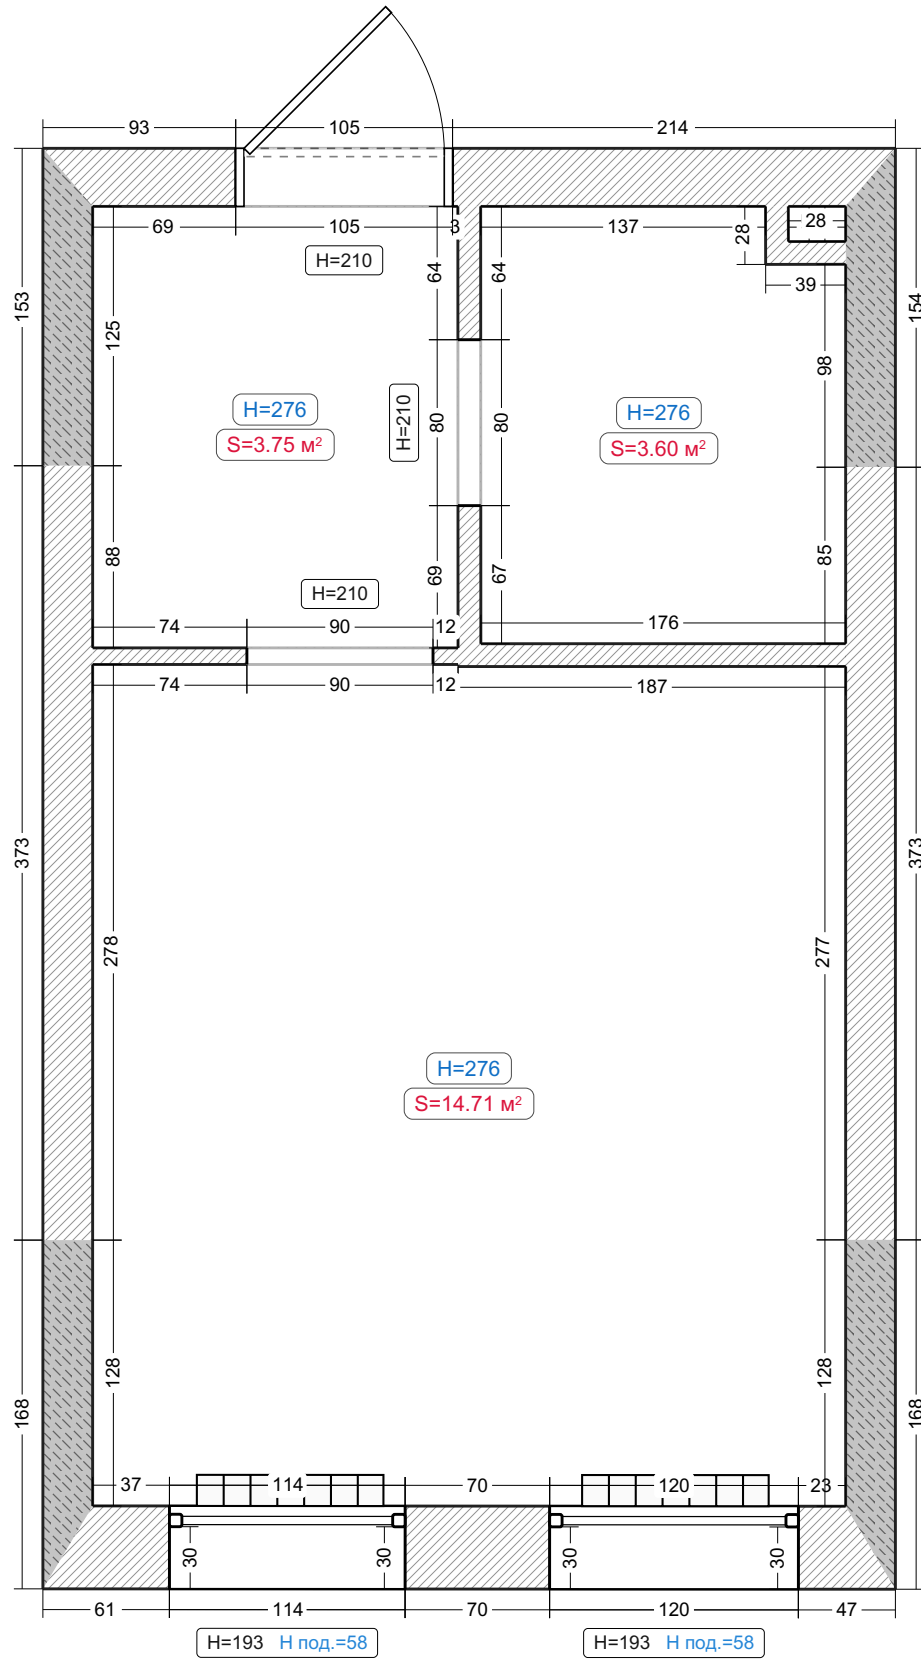

Демонтаж

Условные обозначения:

 Демонтаж

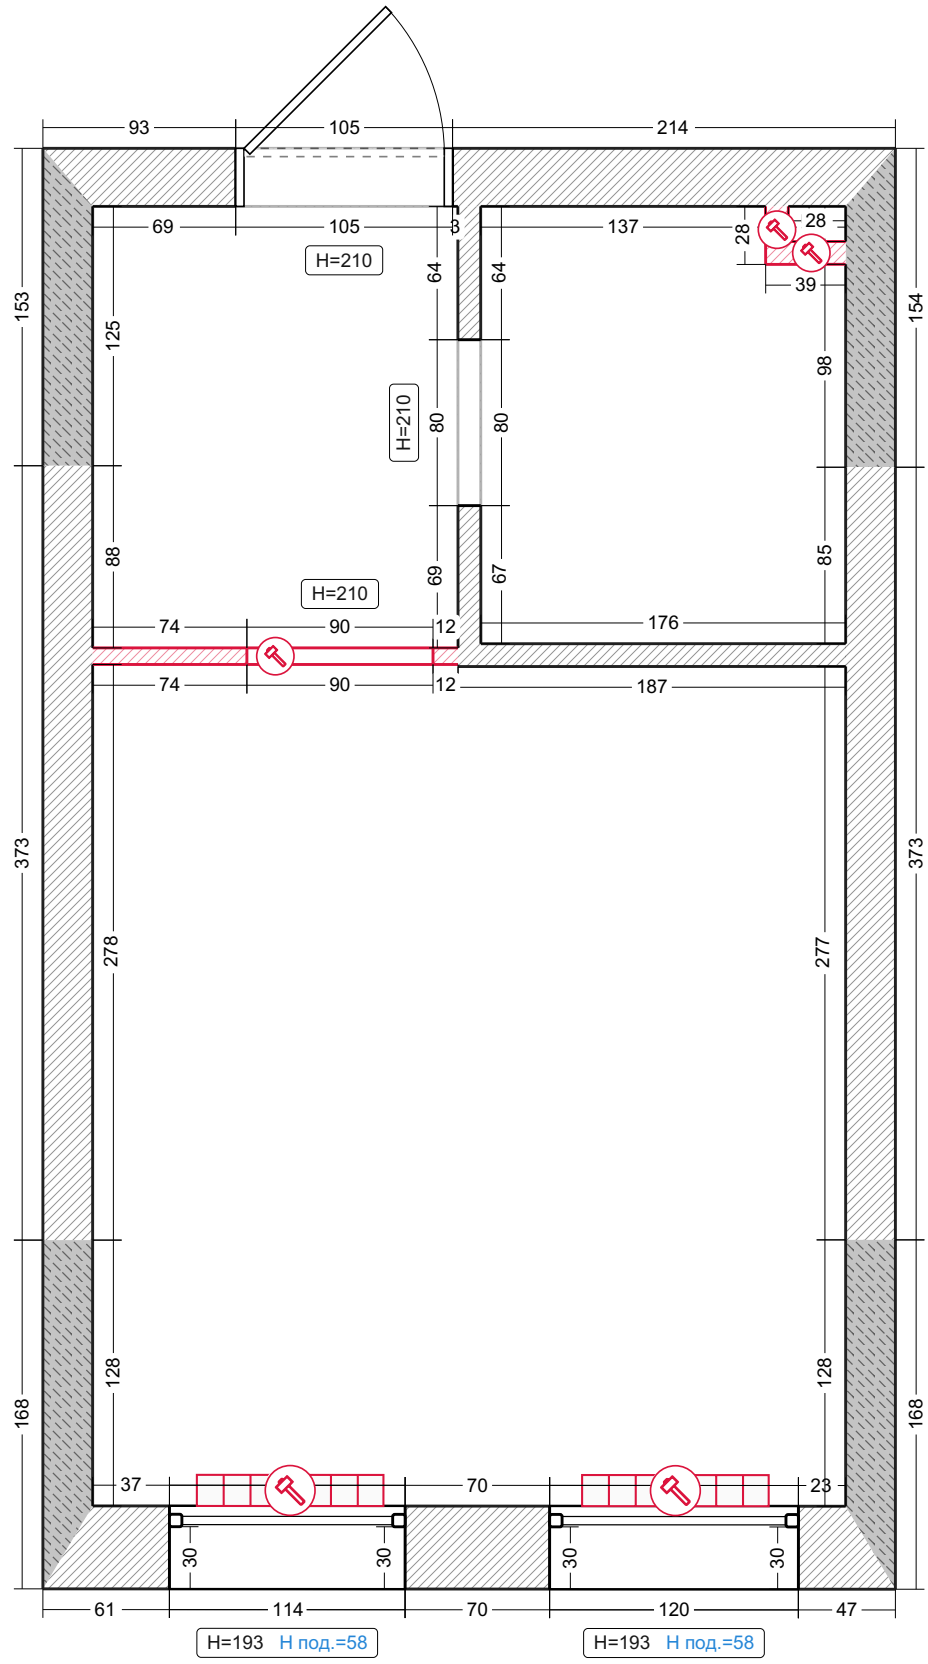


Перезгородки

Условные обозначения:

 Стена из ПГБ


Речная перегородка

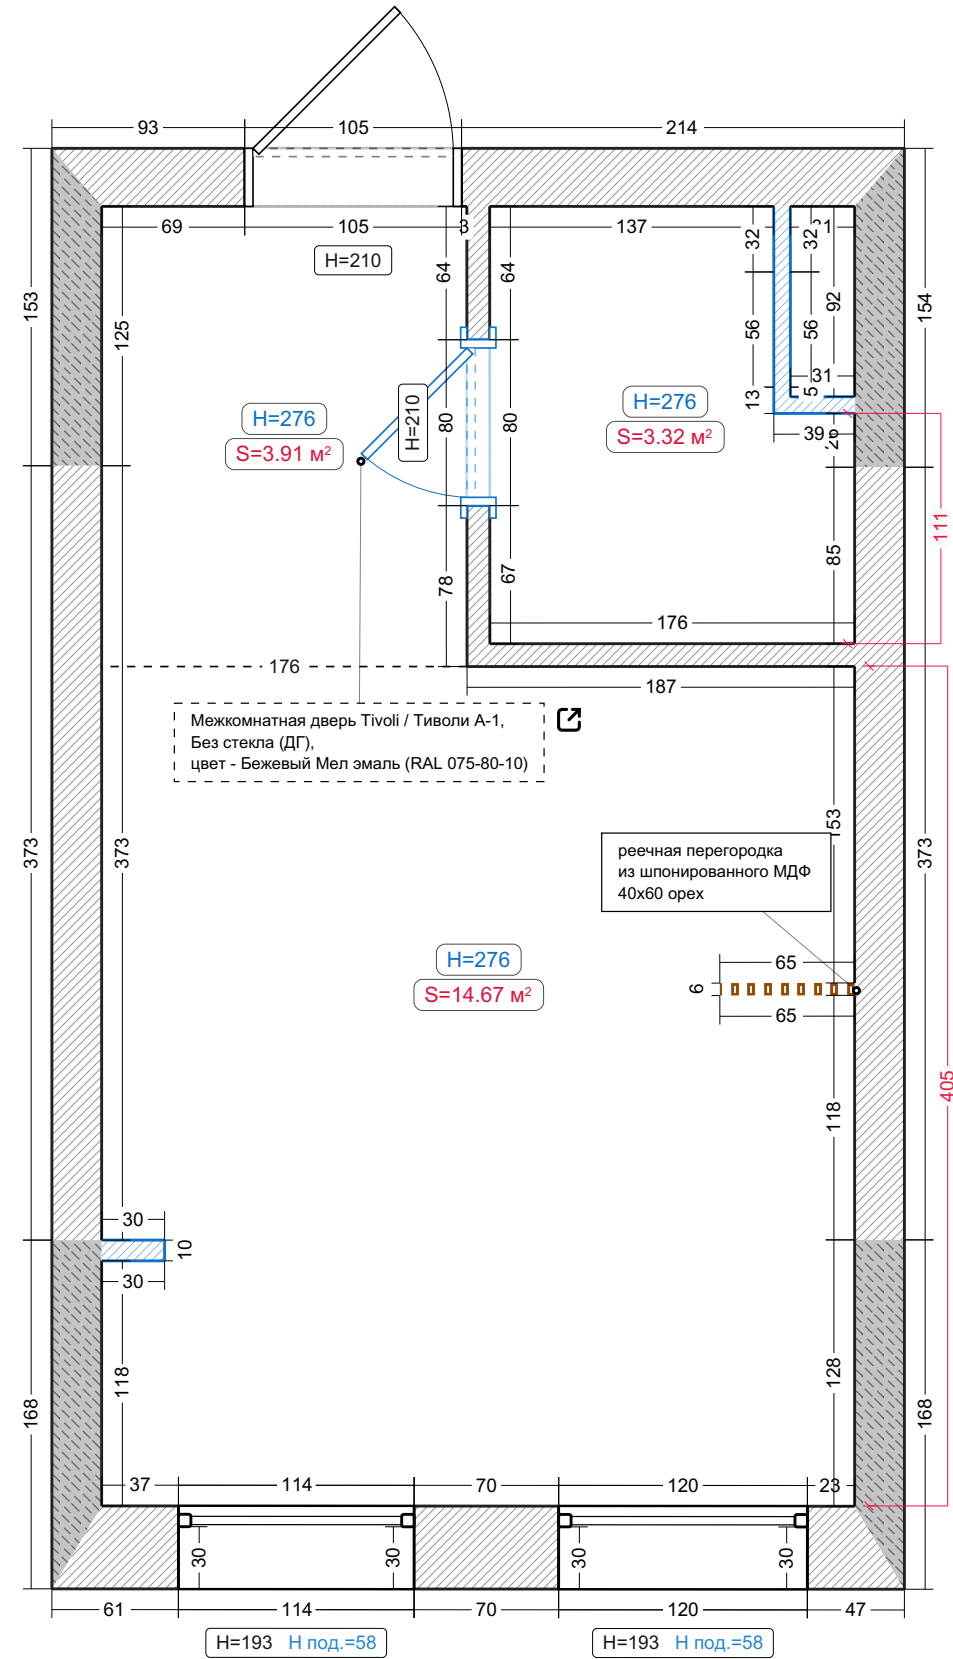

Дверь ДС-1 в санузел: Porta Prima Tivoli A-1, глухая, без стекла, эмаль Бежевый Мел RAL 075-80-10.
Полотно: 700
Проем: 800 мм.
Наличник: прямоугольный лаконичный Н=80 мм, в цвет полотна.
Фурнитура: ручка и WC-фиксатор — чёрный / графит, магнитная защёлка.

Входная дверь: металлическая дверь с внутренней зеркальной панелью.
Внутренняя отделка — светлая тёплая: Ivory / Stone / Off-white / White Silk,
без активной фрезеровки и классического декора. Фурнитура — чёрная или графитовая.


Приоритет: Torex Ultimatum Next с зеркальной внутренней панелью;
альтернативы — Torex Expert PP, Torex Delta PRO, BRAVO R Лайнер, BRAVO R Флэш Kale.

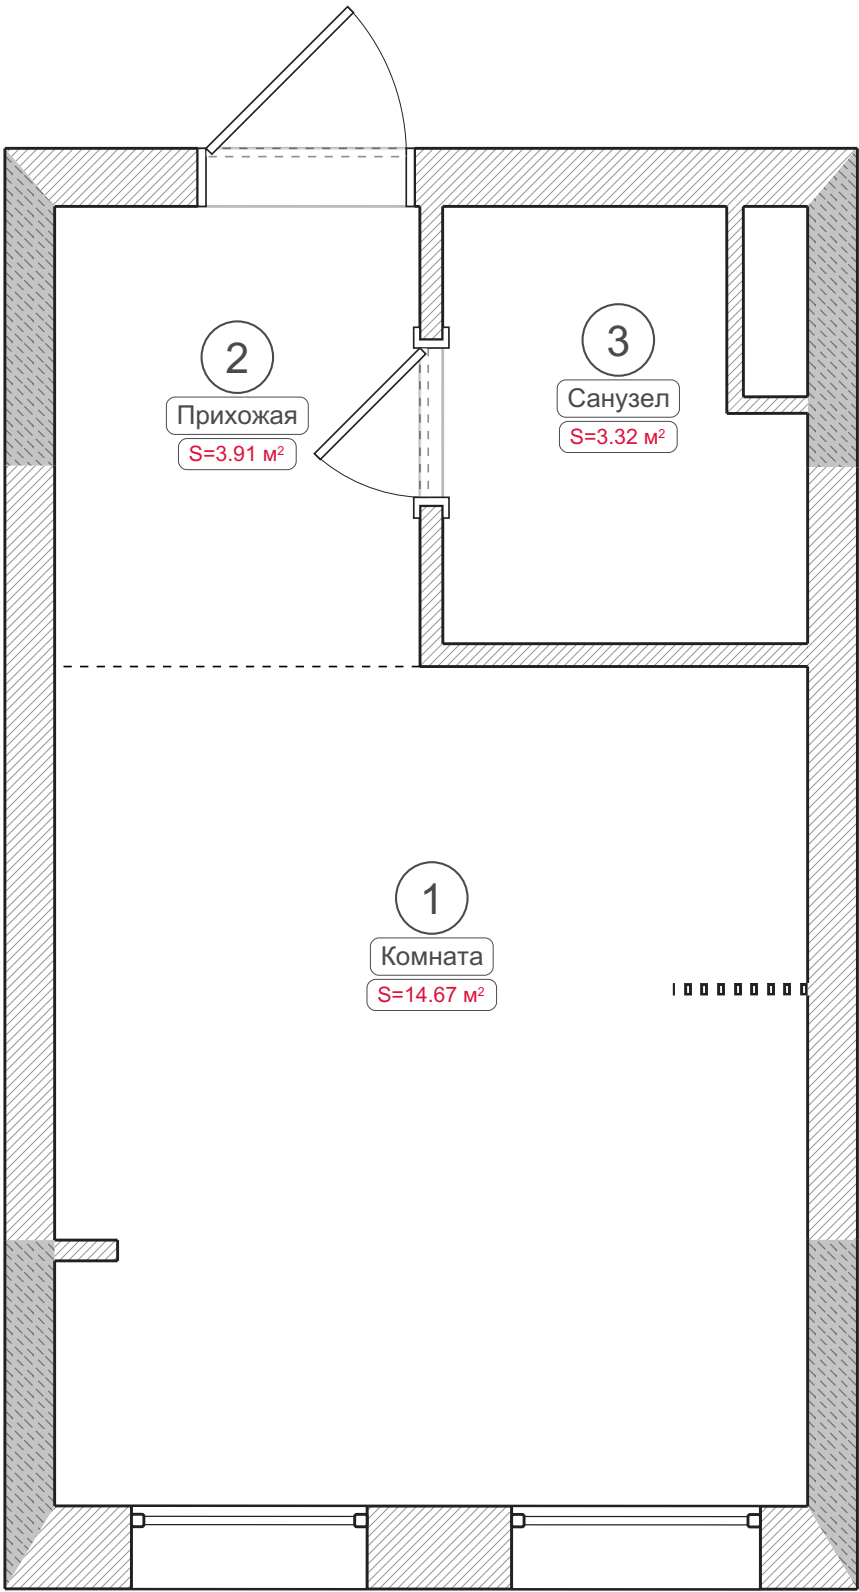



Радиаторы

Условные обозначения:

 Радиатор вертикальный

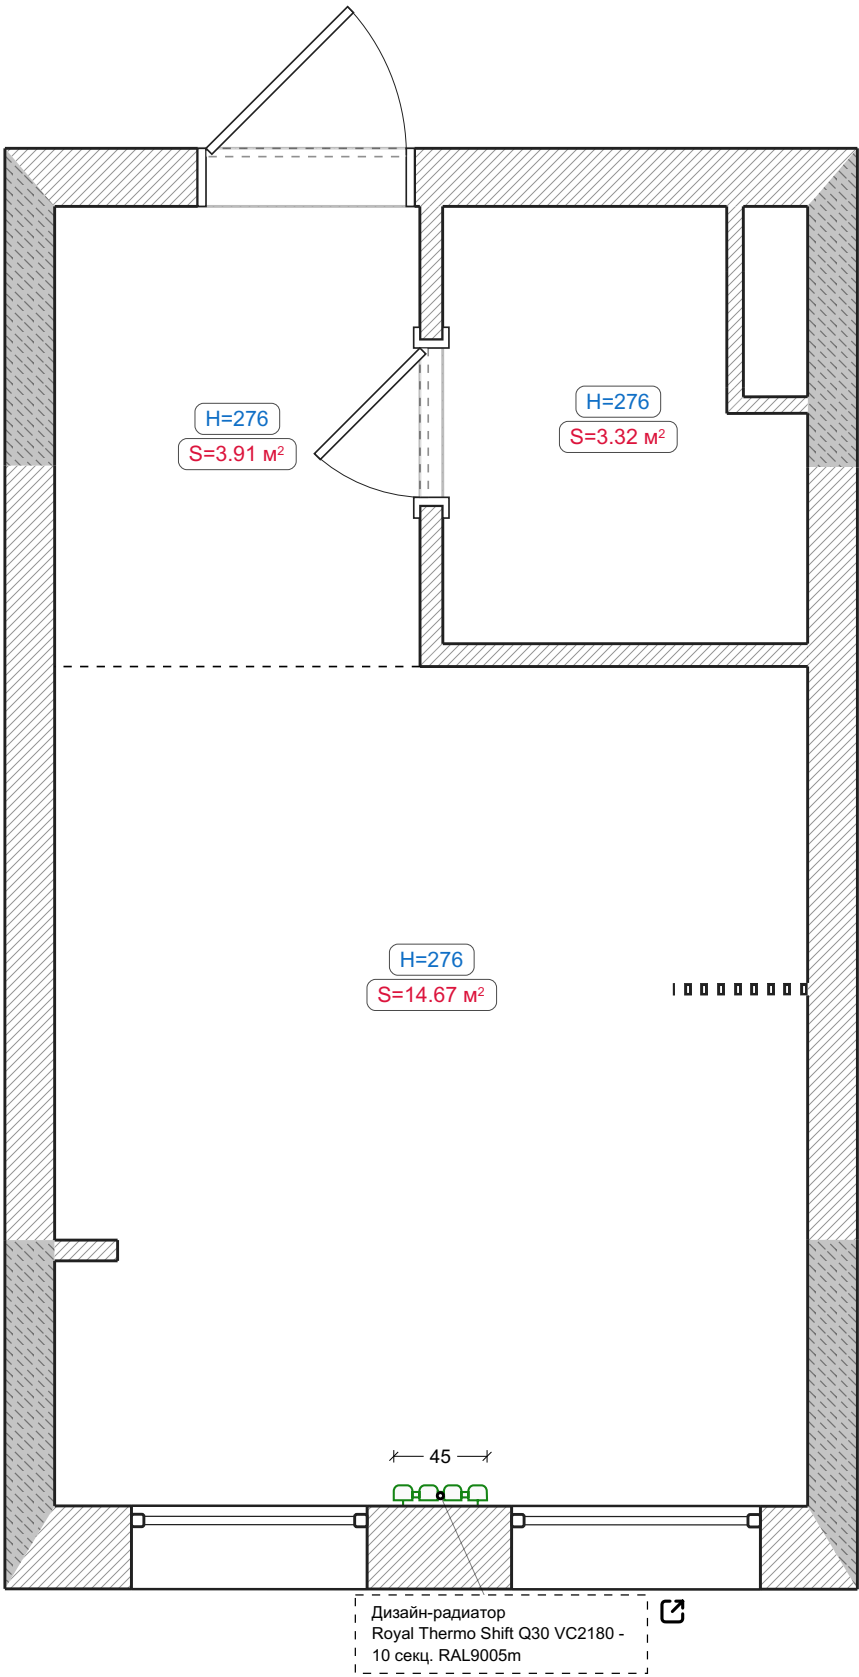

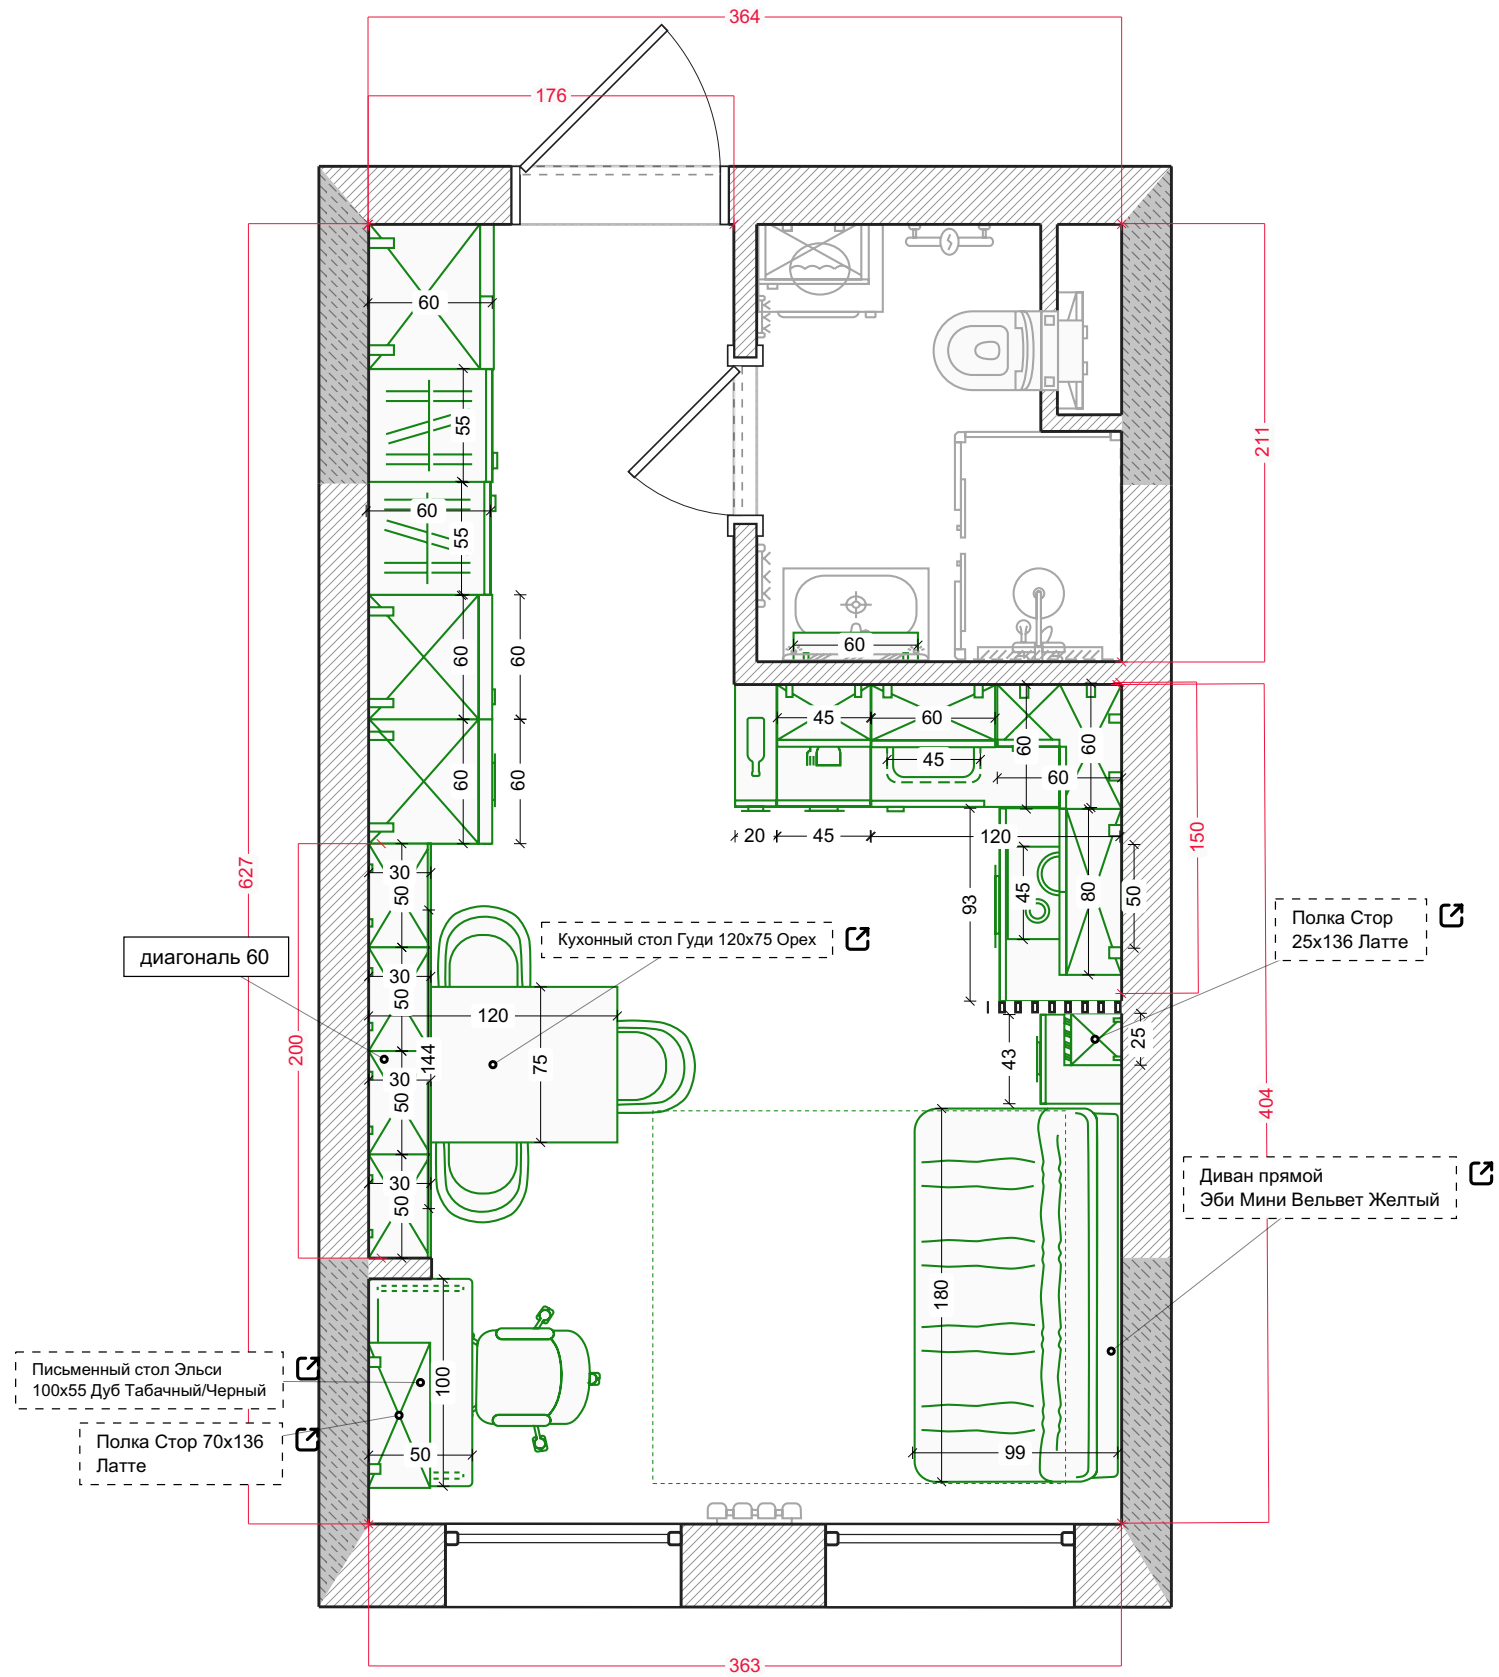


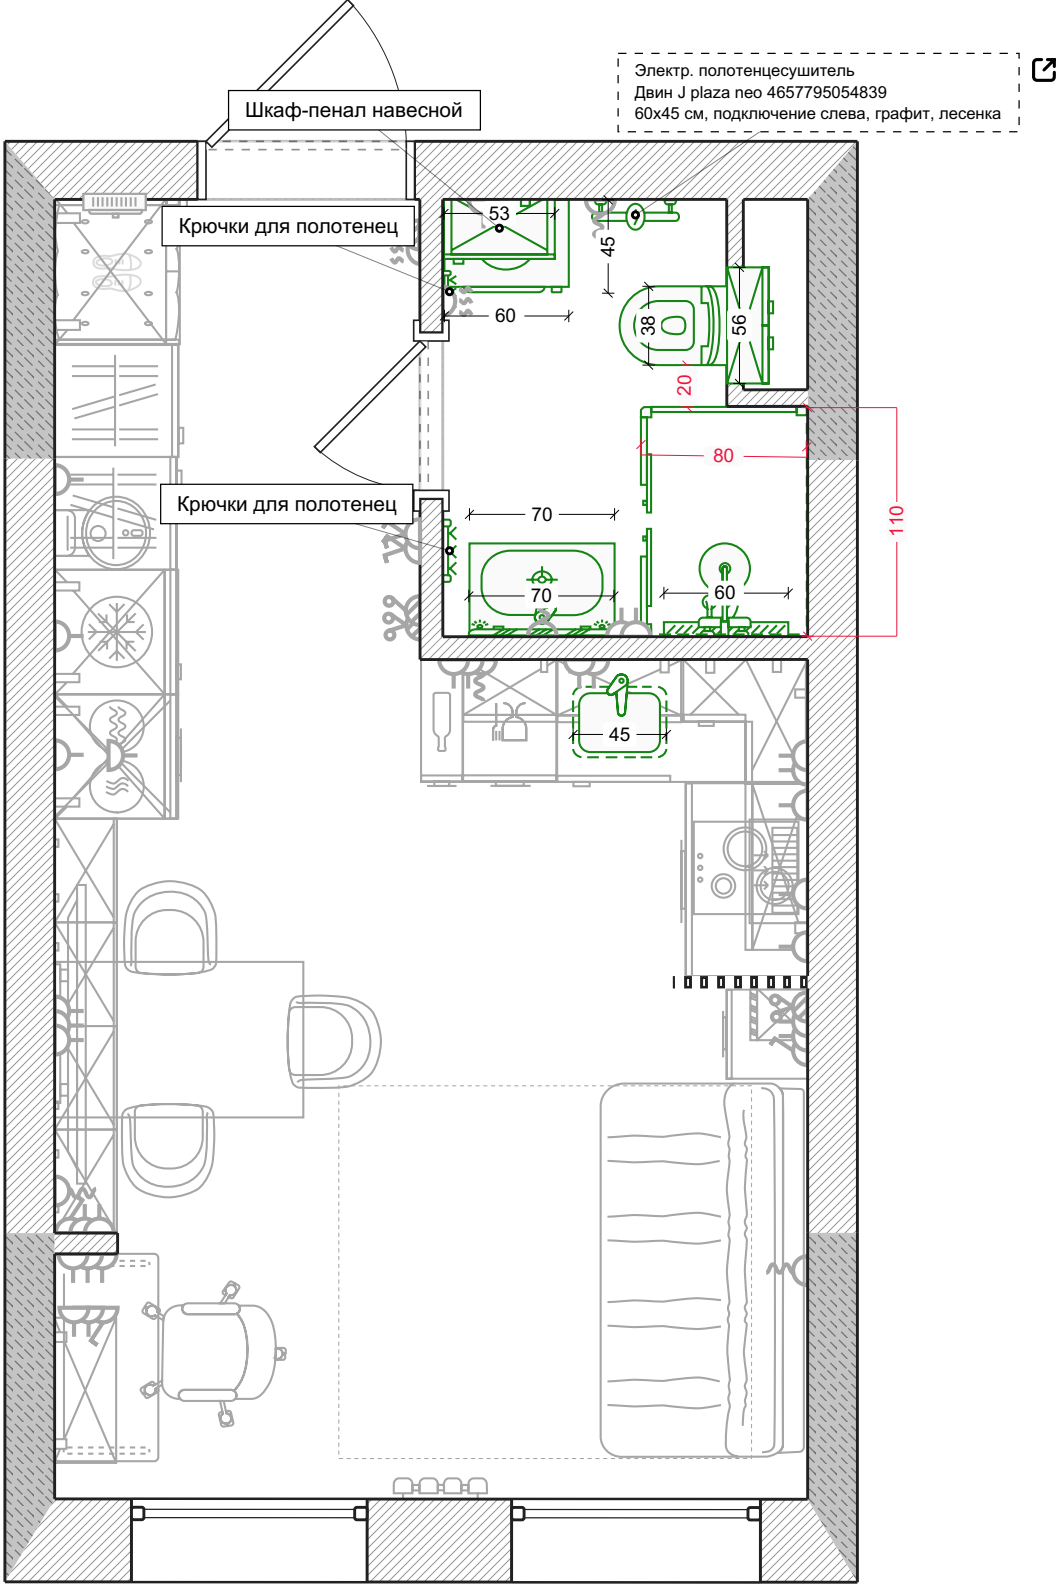

Розетки

Условные обозначения:

- Стандартная розетка
- Розетка с влагозащитой
- Слаботочная розетка
- Вывод провода 220В
- Домофон
- Встр. электрощиток
- Слаботочный щиток

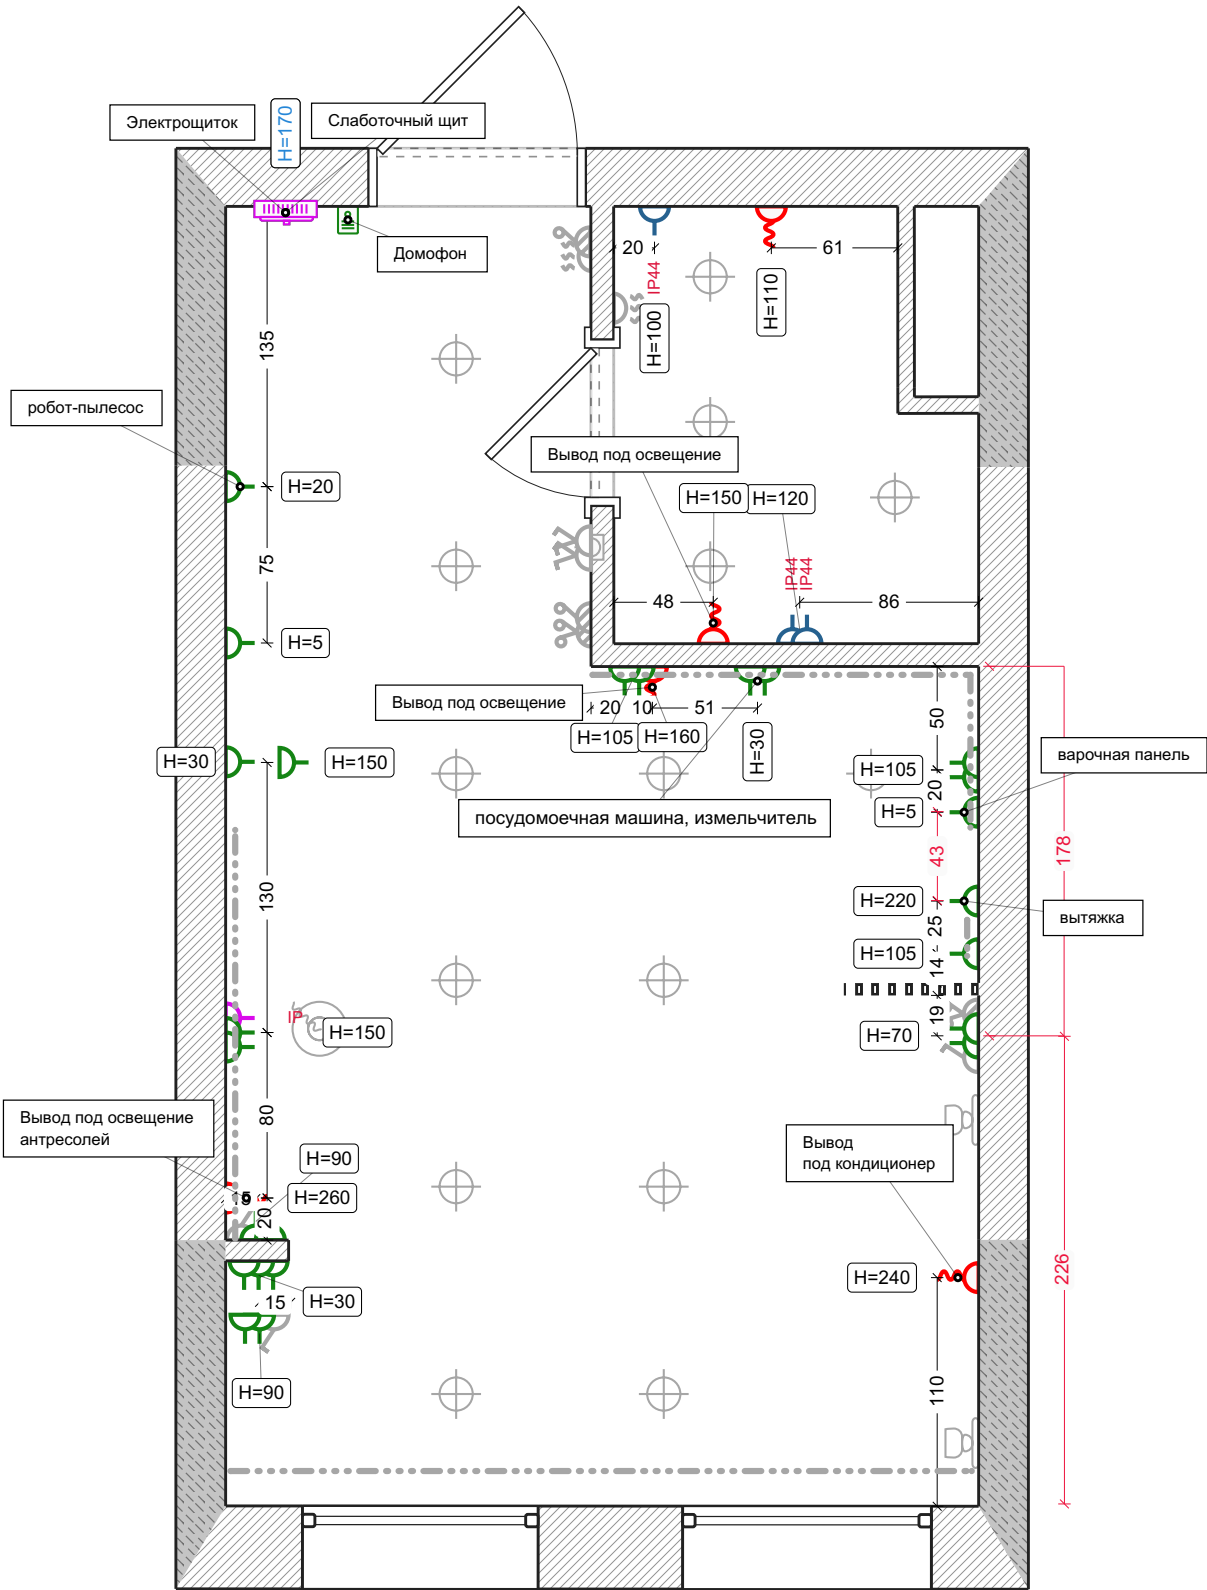

Освещение

Условные обозначения:



Подвесной светильник



Светодиодная подсветка




Светильник встраиваемый



Светильник для подсветки пола




Настенный спот

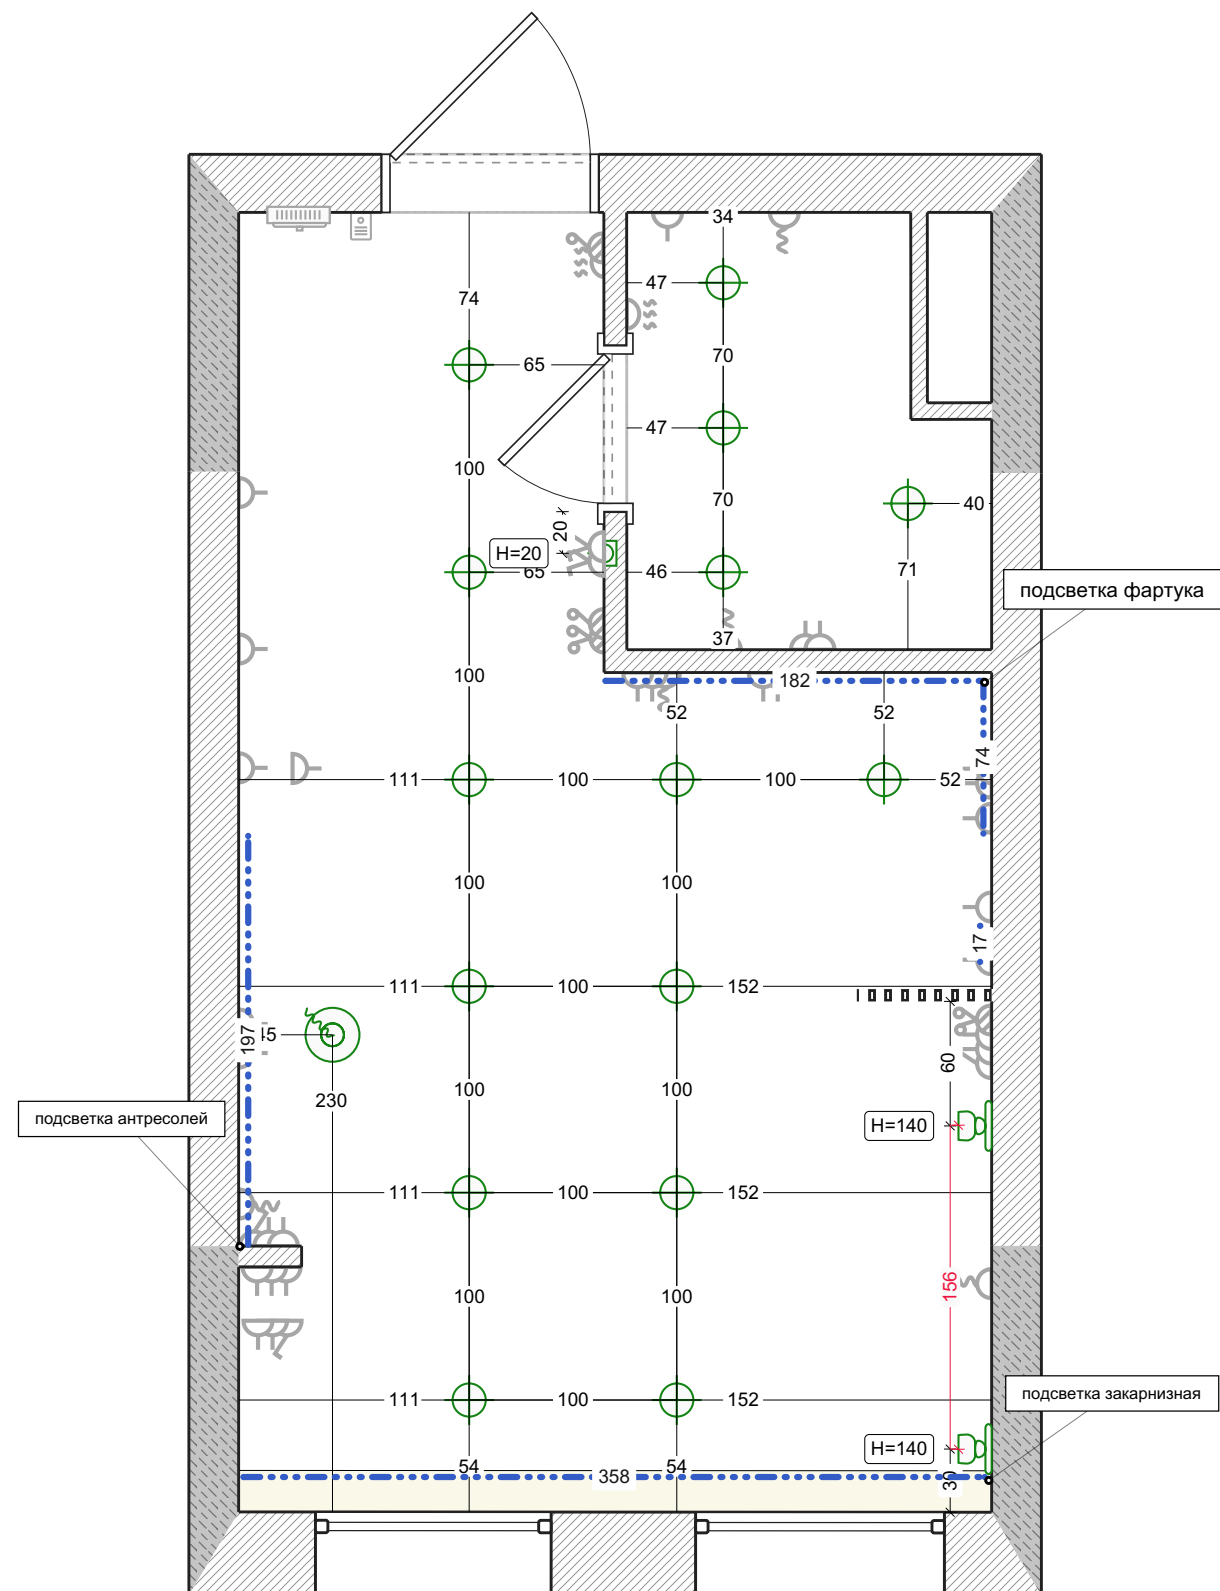

Выключатели

Условные обозначения:


- 1-клавишный выключатель
- 2-клавишный выключатель
- 1-кл. проходной выкл.
- 2-кл. проходной выкл.

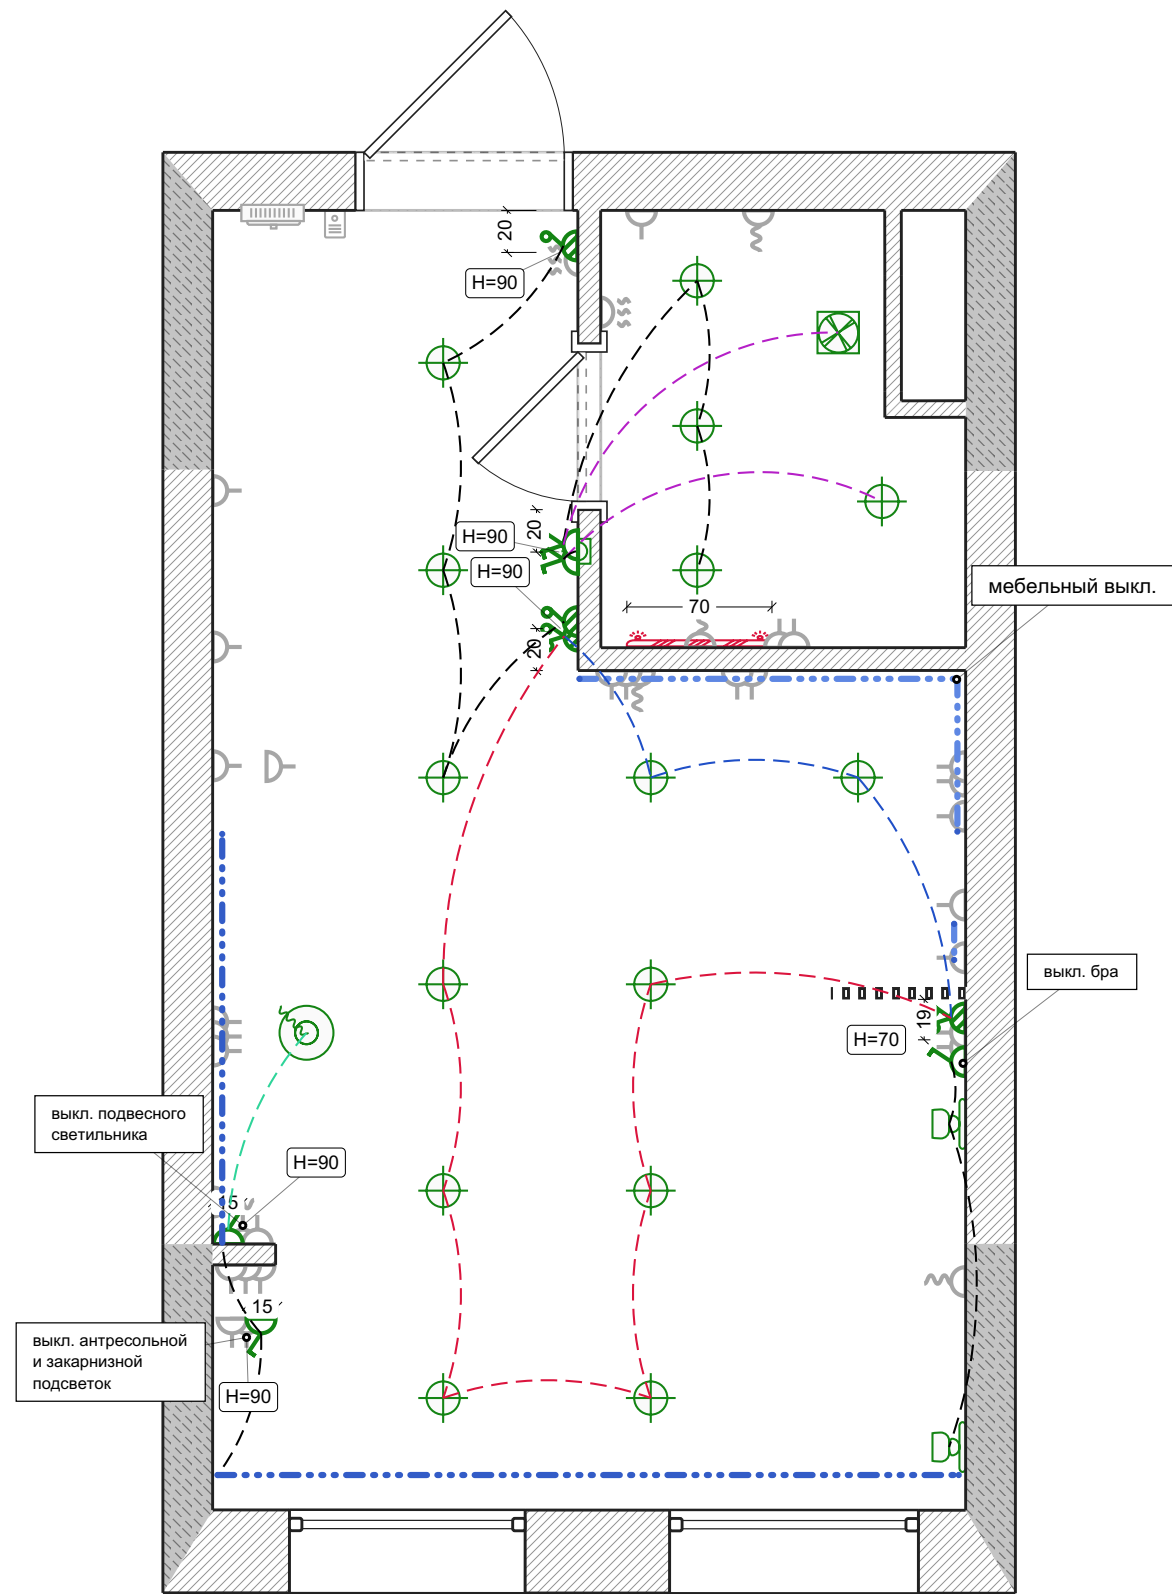

Теплые полы

Условные обозначения:


-  Кабельный теплый пол
-  Терморегулятор
-  Соединительный провод

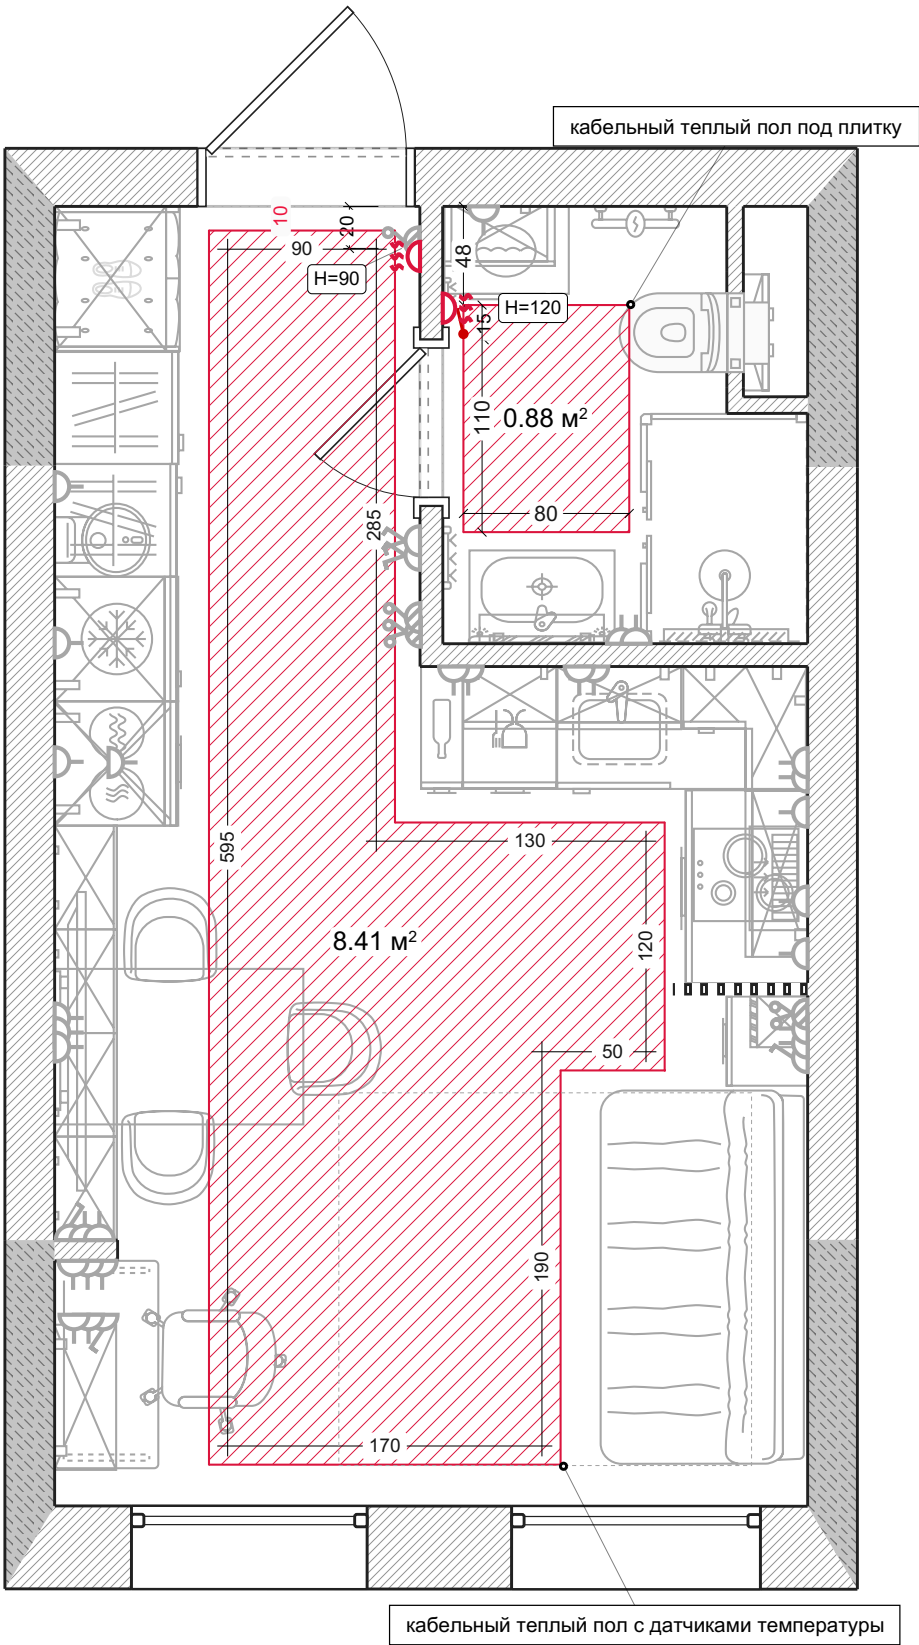

Кондиционеры

Условные обозначения:


 Внутр. блок сплит-системы

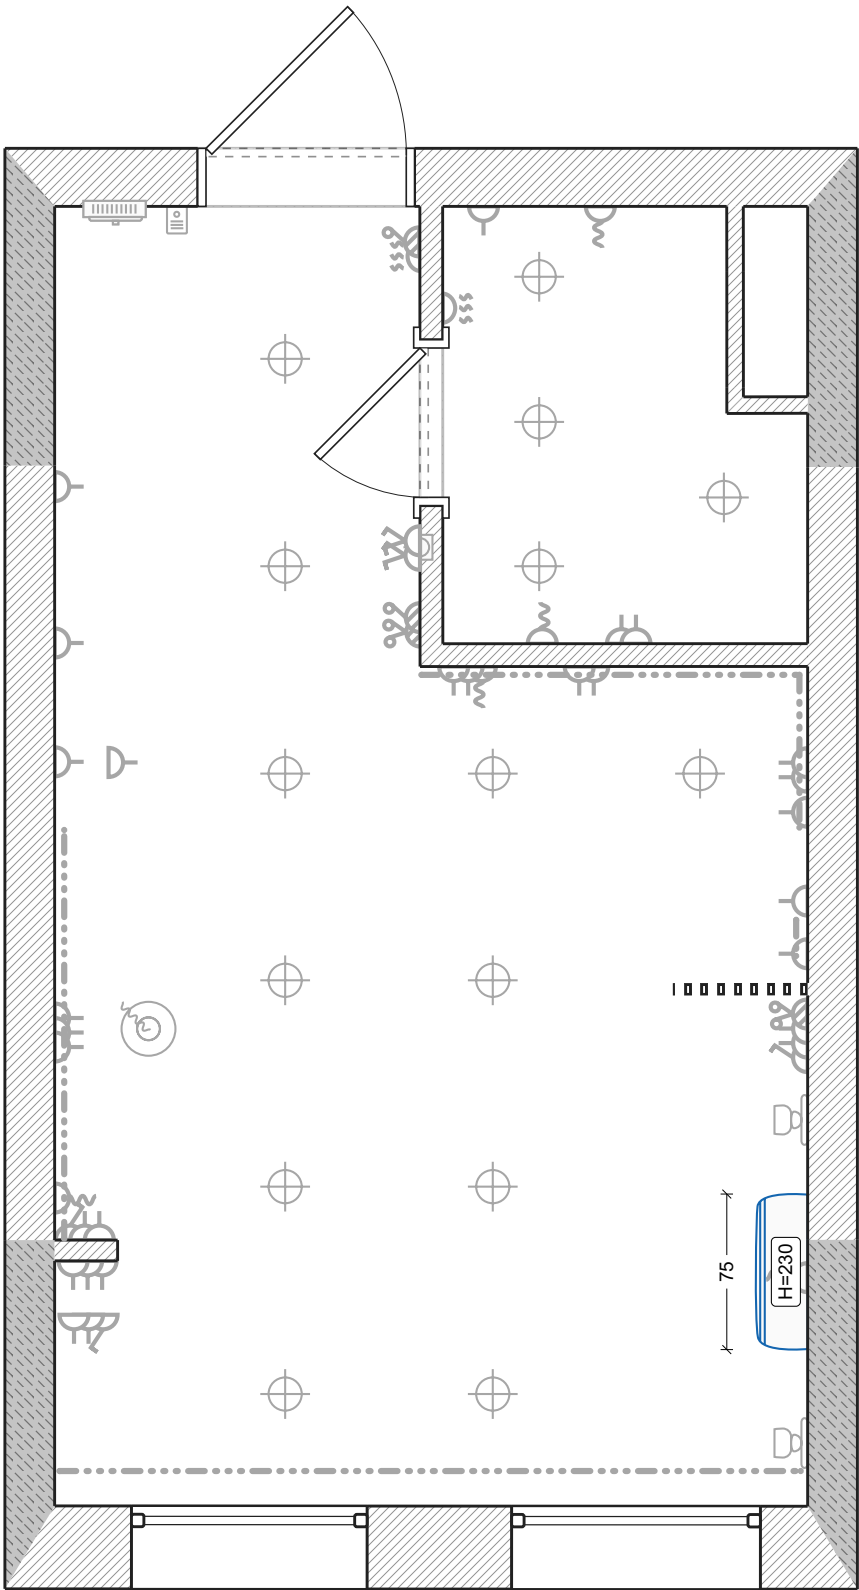

Вентиляция

Условные обозначения:


 Вентилятор вытяжной потолочный

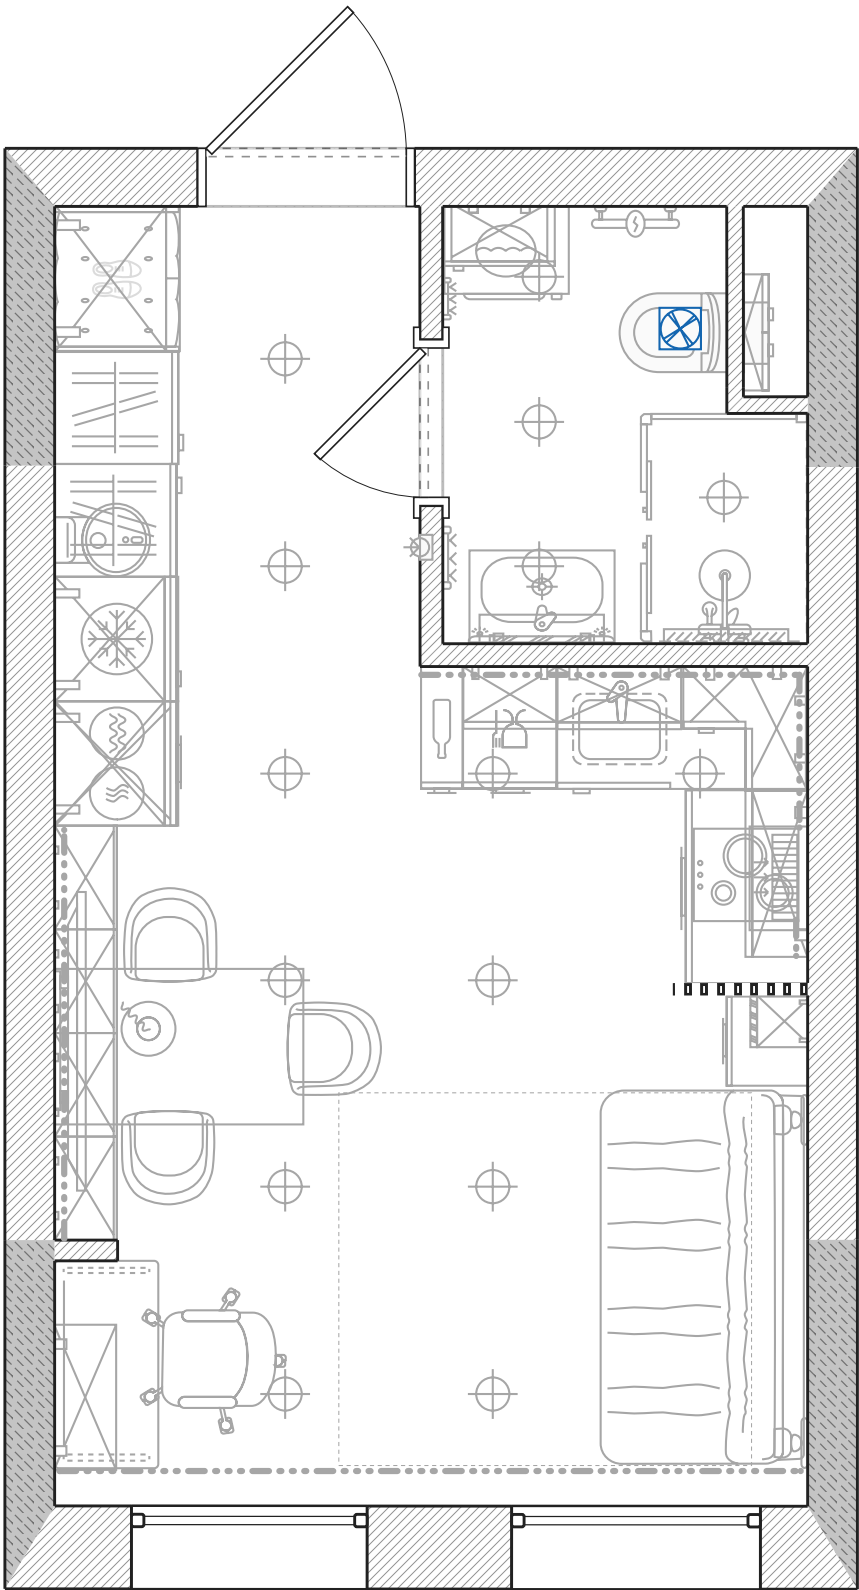

Напольные покрытия

Условные обозначения:


- SPC-ламинат
- Пол из мозаики
- Керамогранит под мрамор

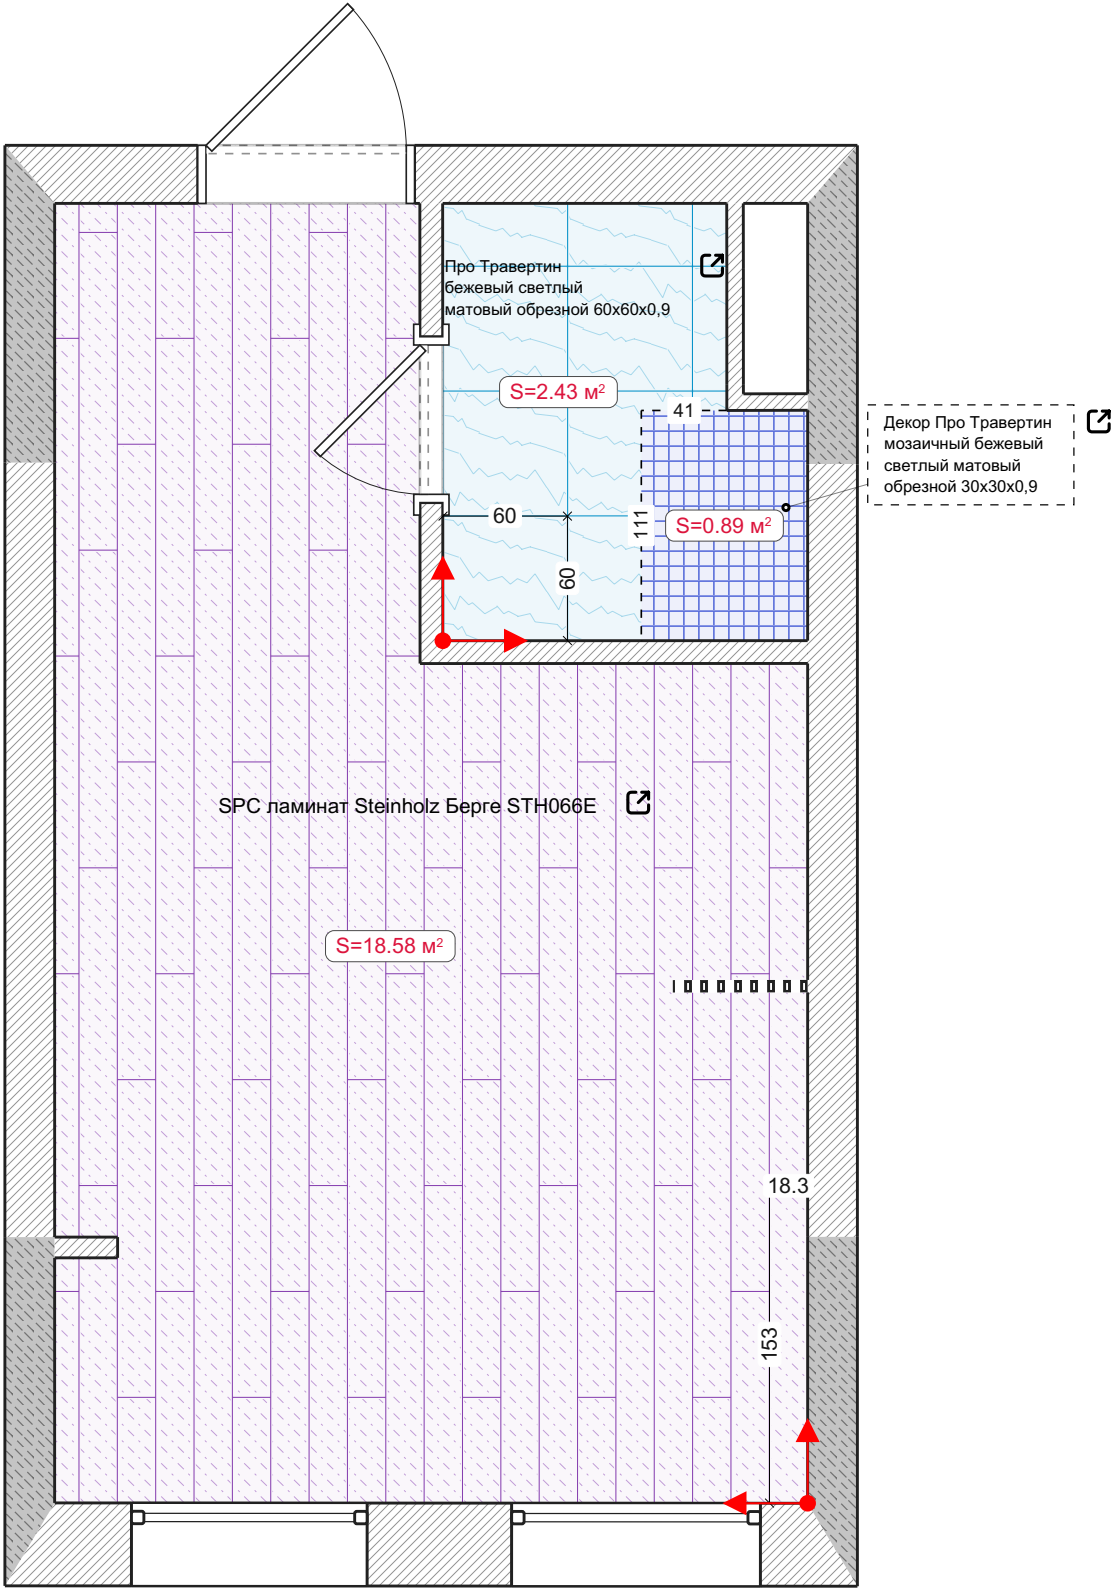

Отделка стен

Условные обозначения:


-  Покраска стен
-  Облицовка плиткой
- Декоративные рейки

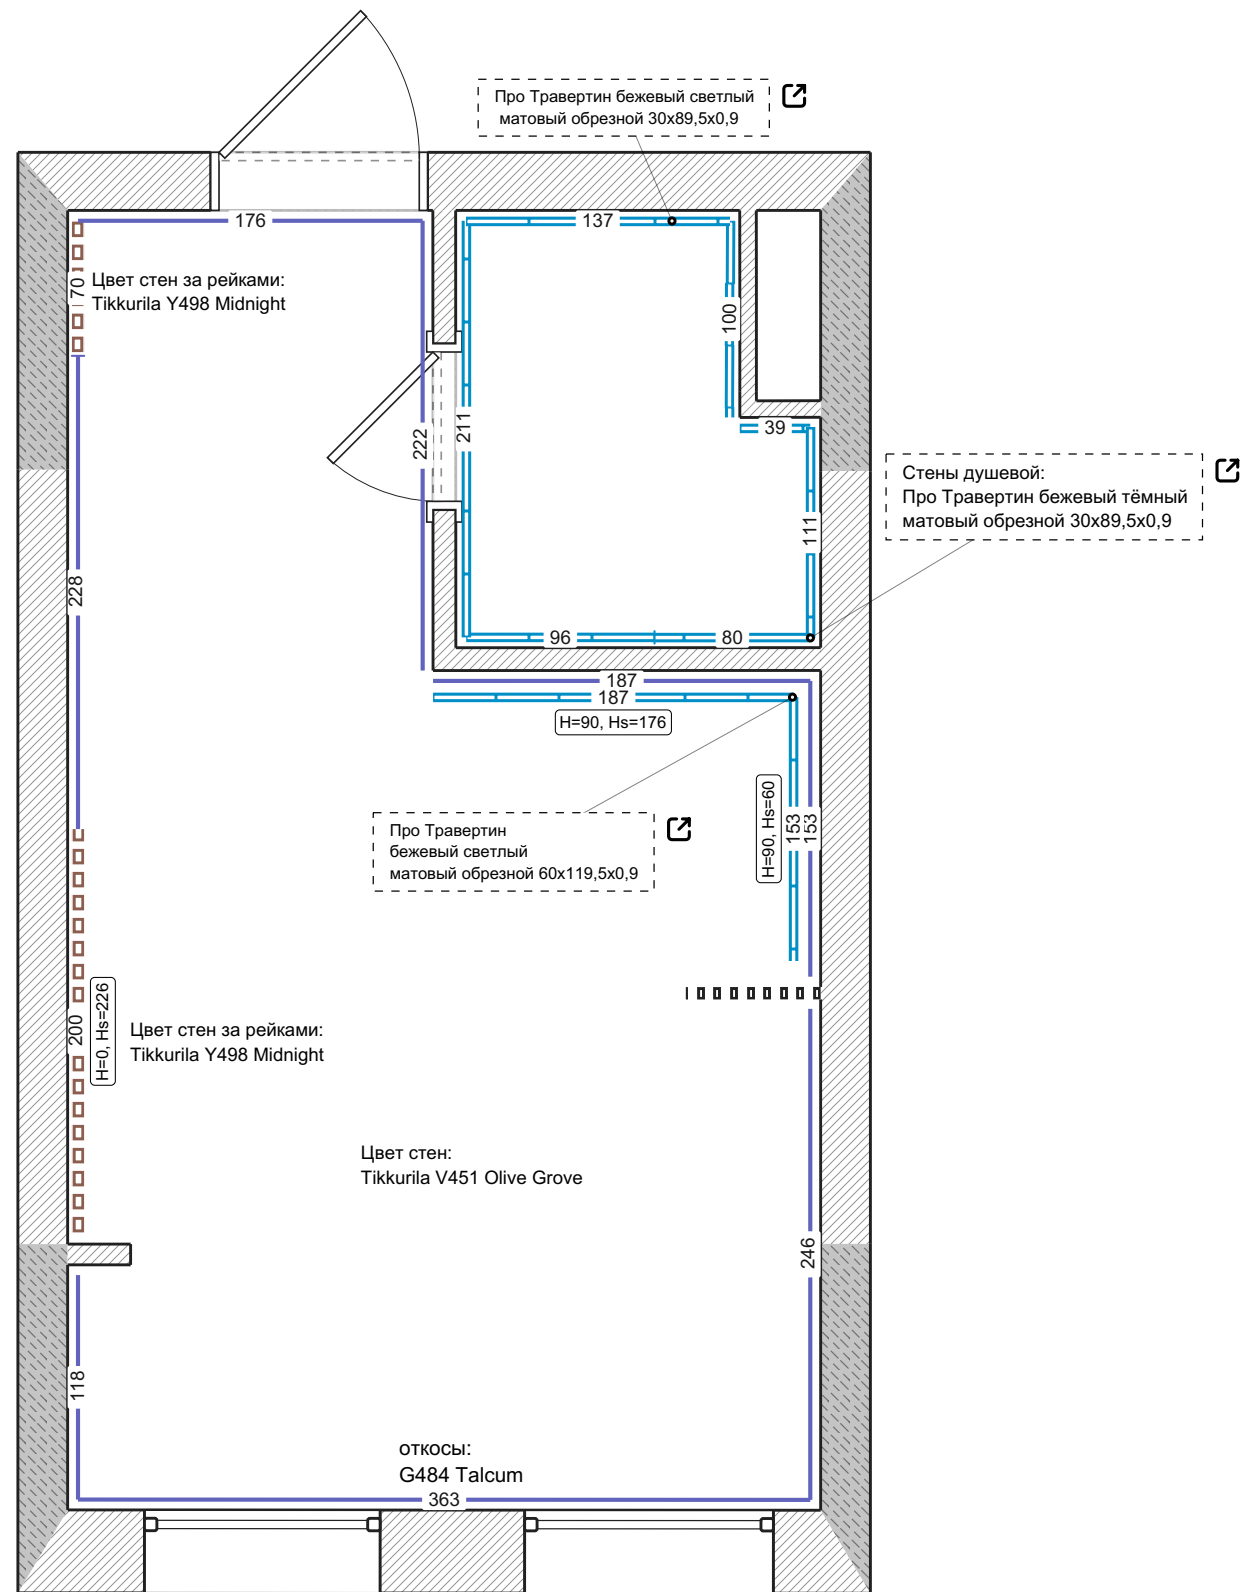


Потолки


Условные обозначения:

- Натяжной потолок (ПВХ)
- Закарнизная ниша

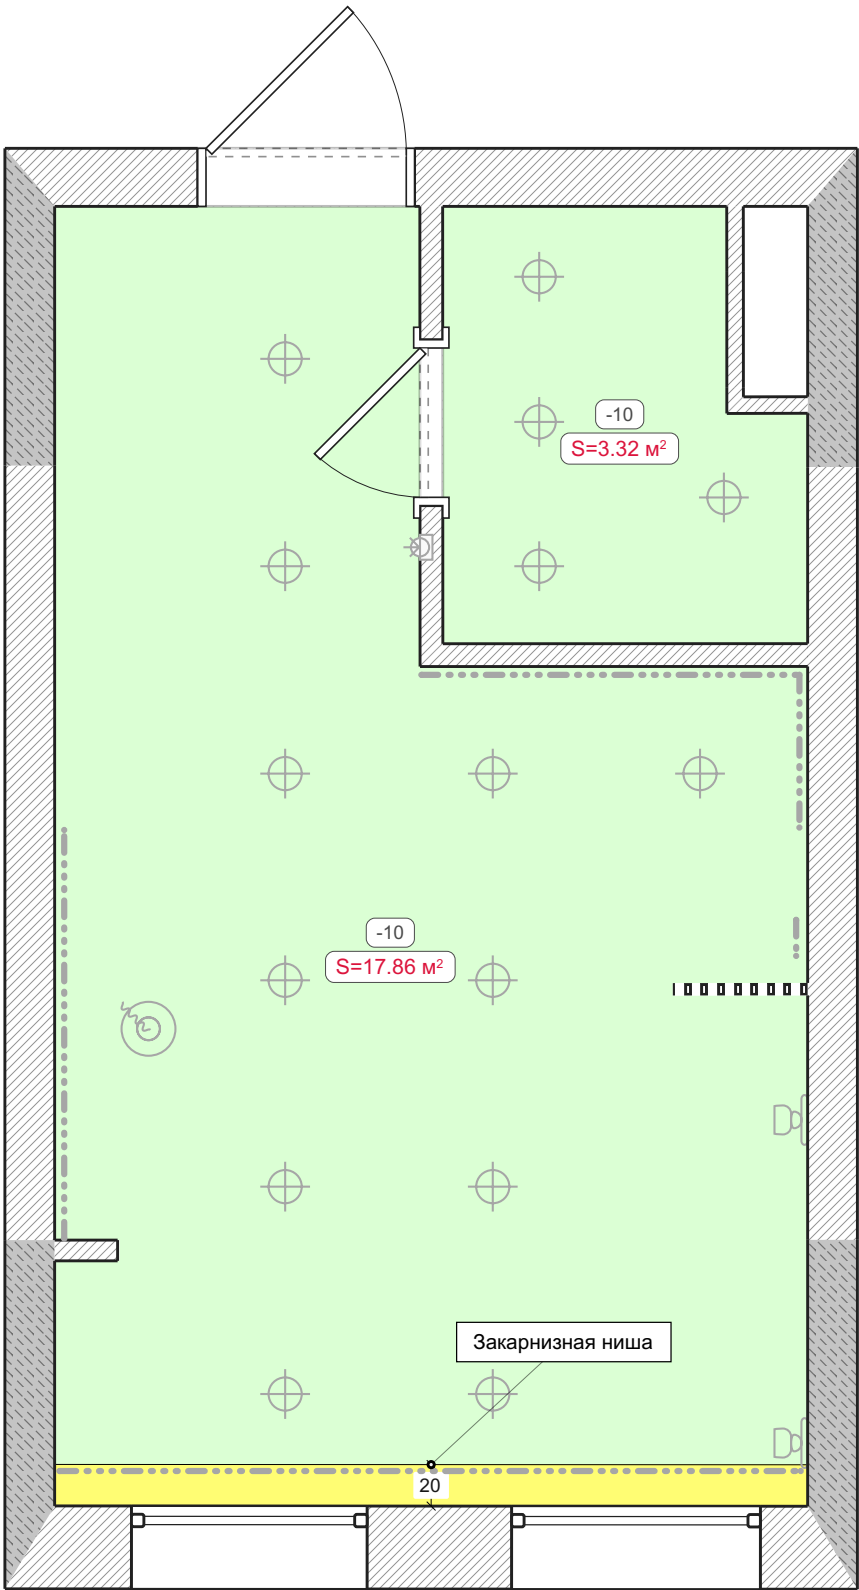


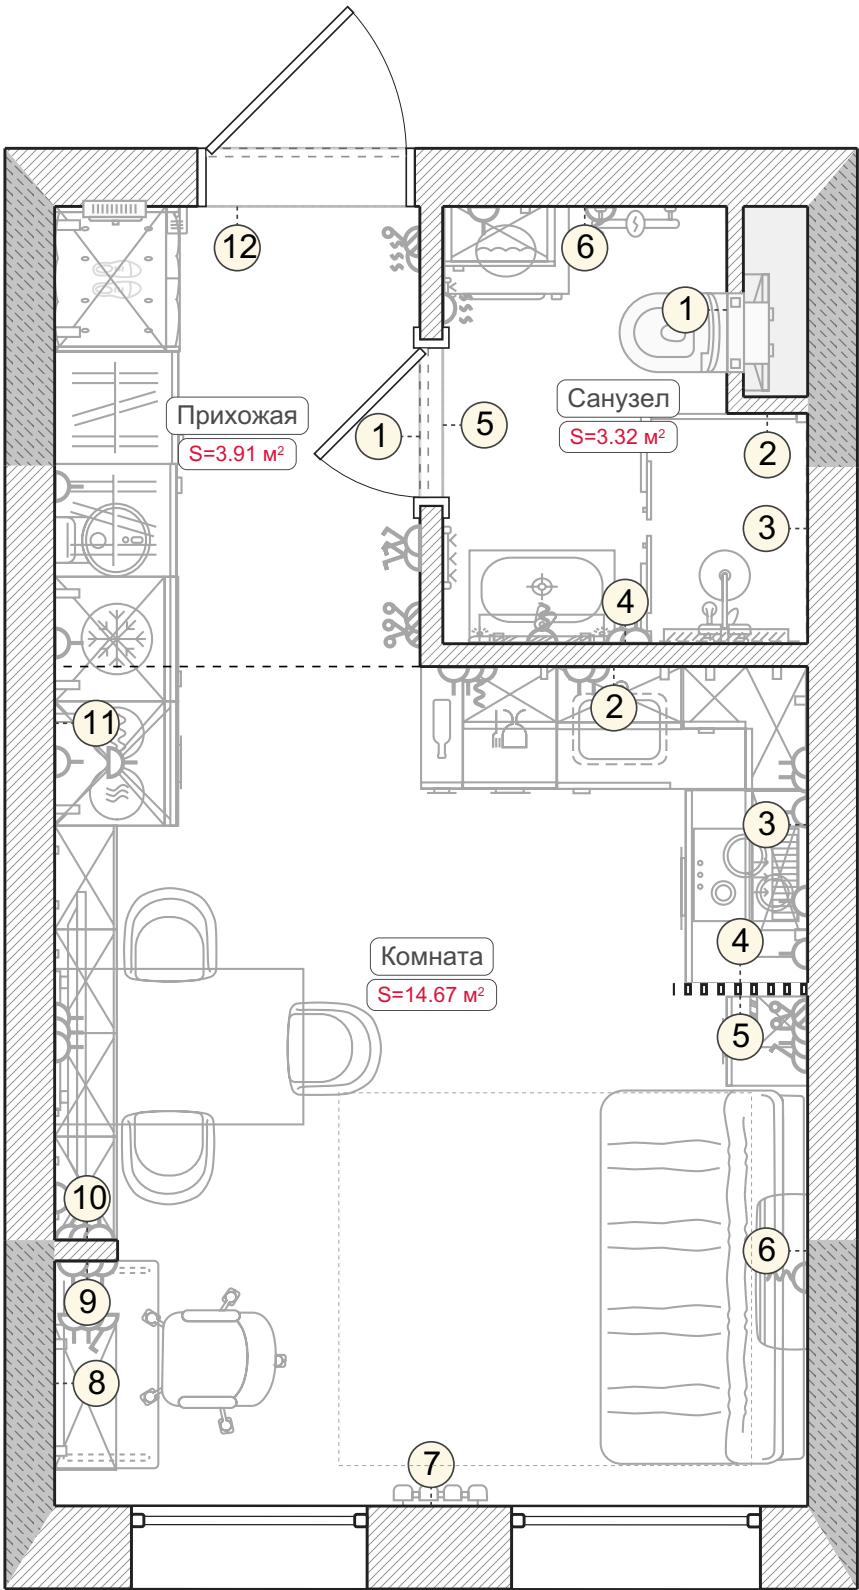

Развертки стен. Прихожая (1-14)

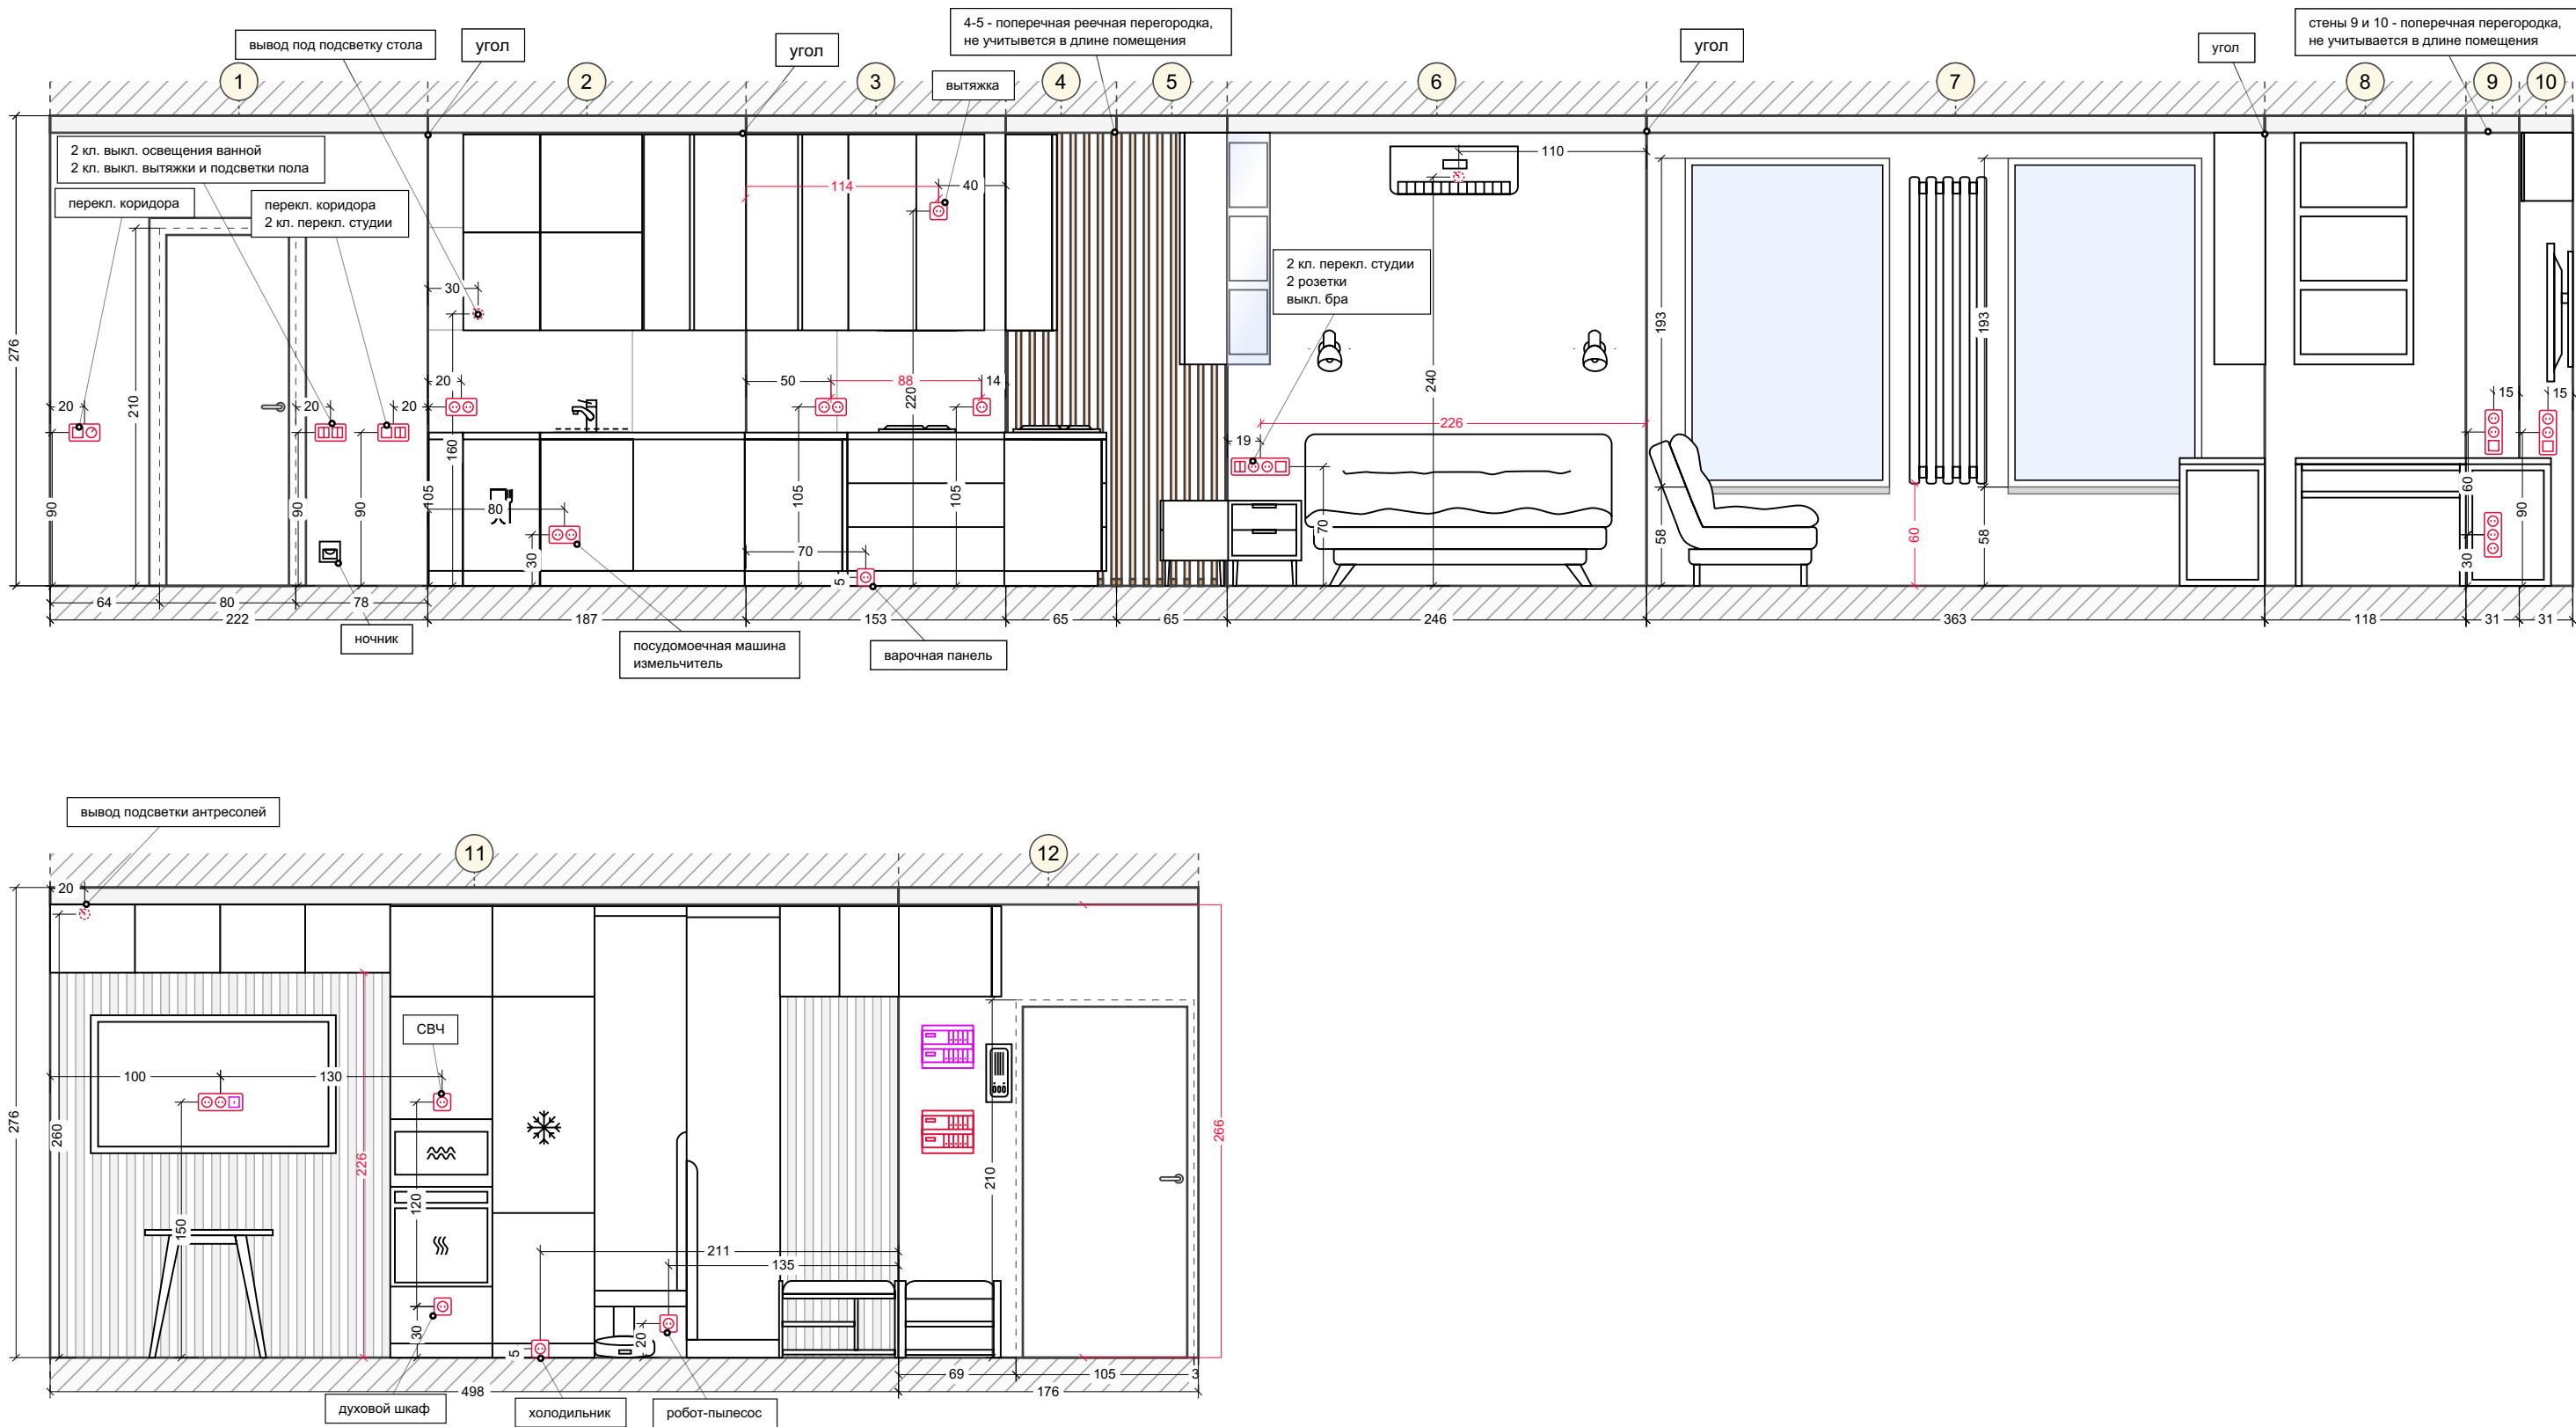

Развертки стен. Прихожая (1-14)

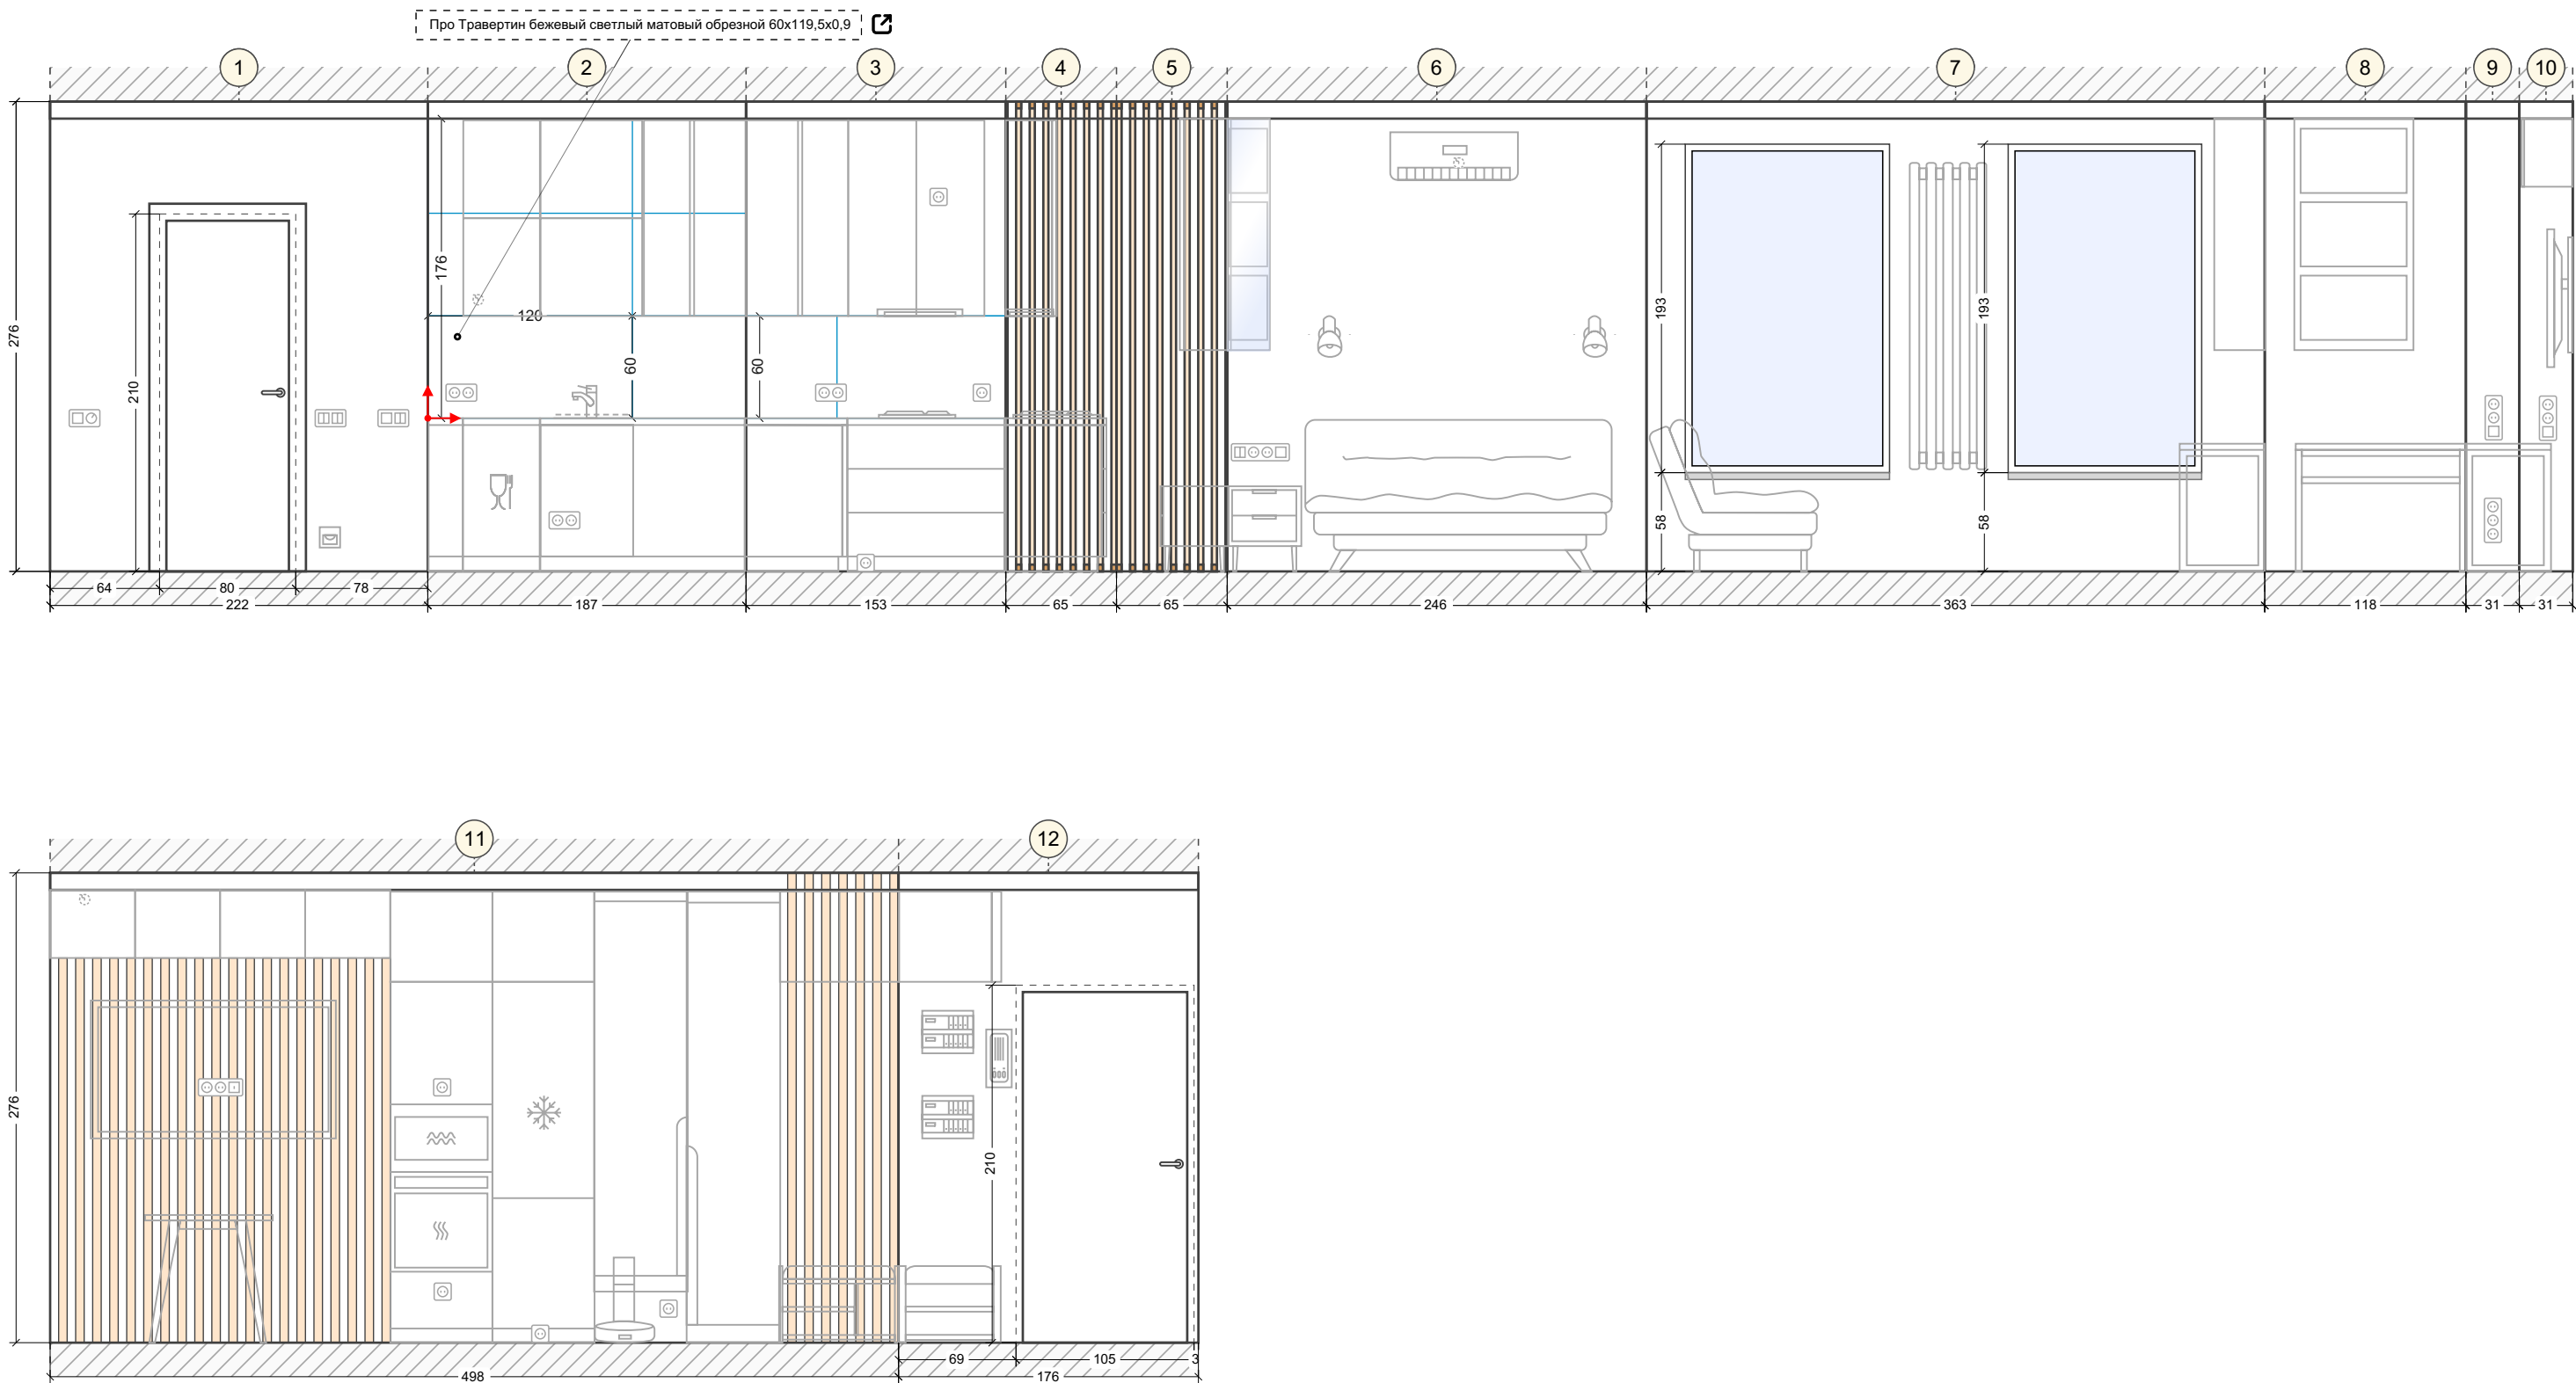

Развертки стен. Санузел (1-6)

