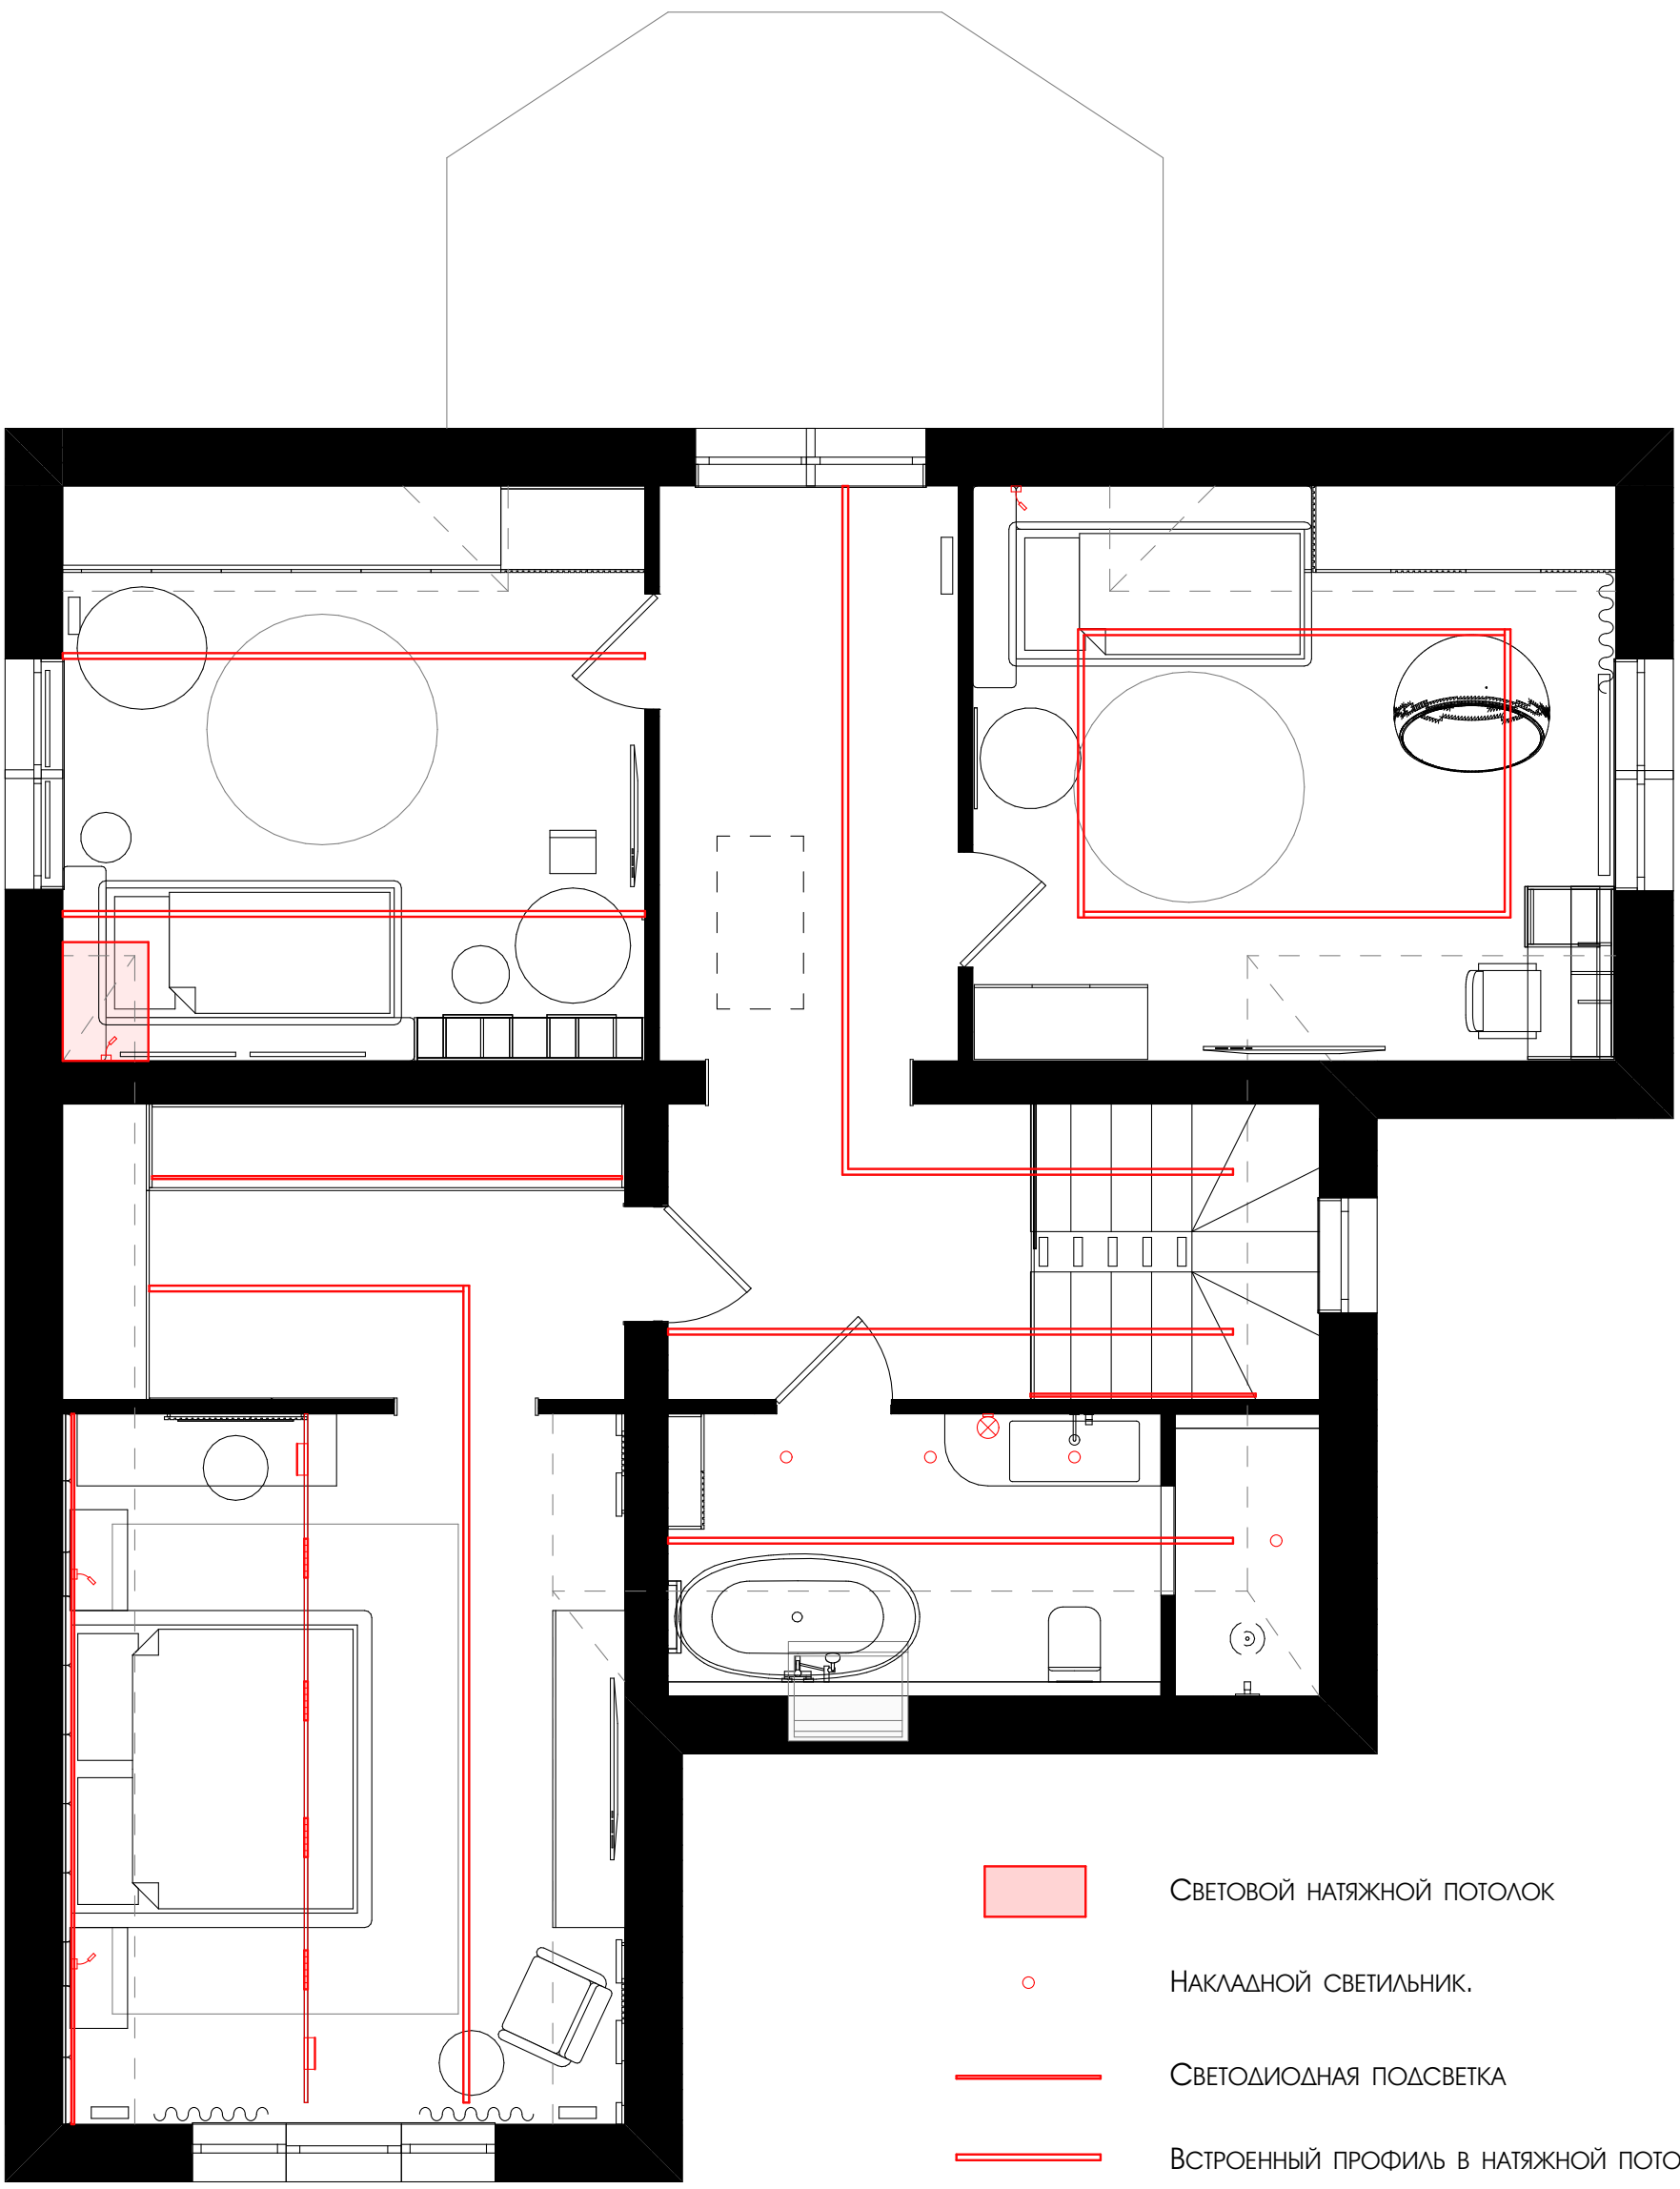


Световой натяжной потолок

Накладной светильник.

Светодиодная подсветка

Встроенный профиль в натяжной потолок

Встроенная трековая световая система

Настенный светильник

Настенный светильник

Примечание:
Все размеры проектные. Требуется уточнение по месту!

89622636897@mail.ru behance.net/Alex92architect +79114688327			Калининградская обл., п. Холмогоровка, ул. Рассветная, д. 37.	План расстановки светильников. 2 этаж. М 1:50	Лист 19
	Архитектор	Семенов А. С.			