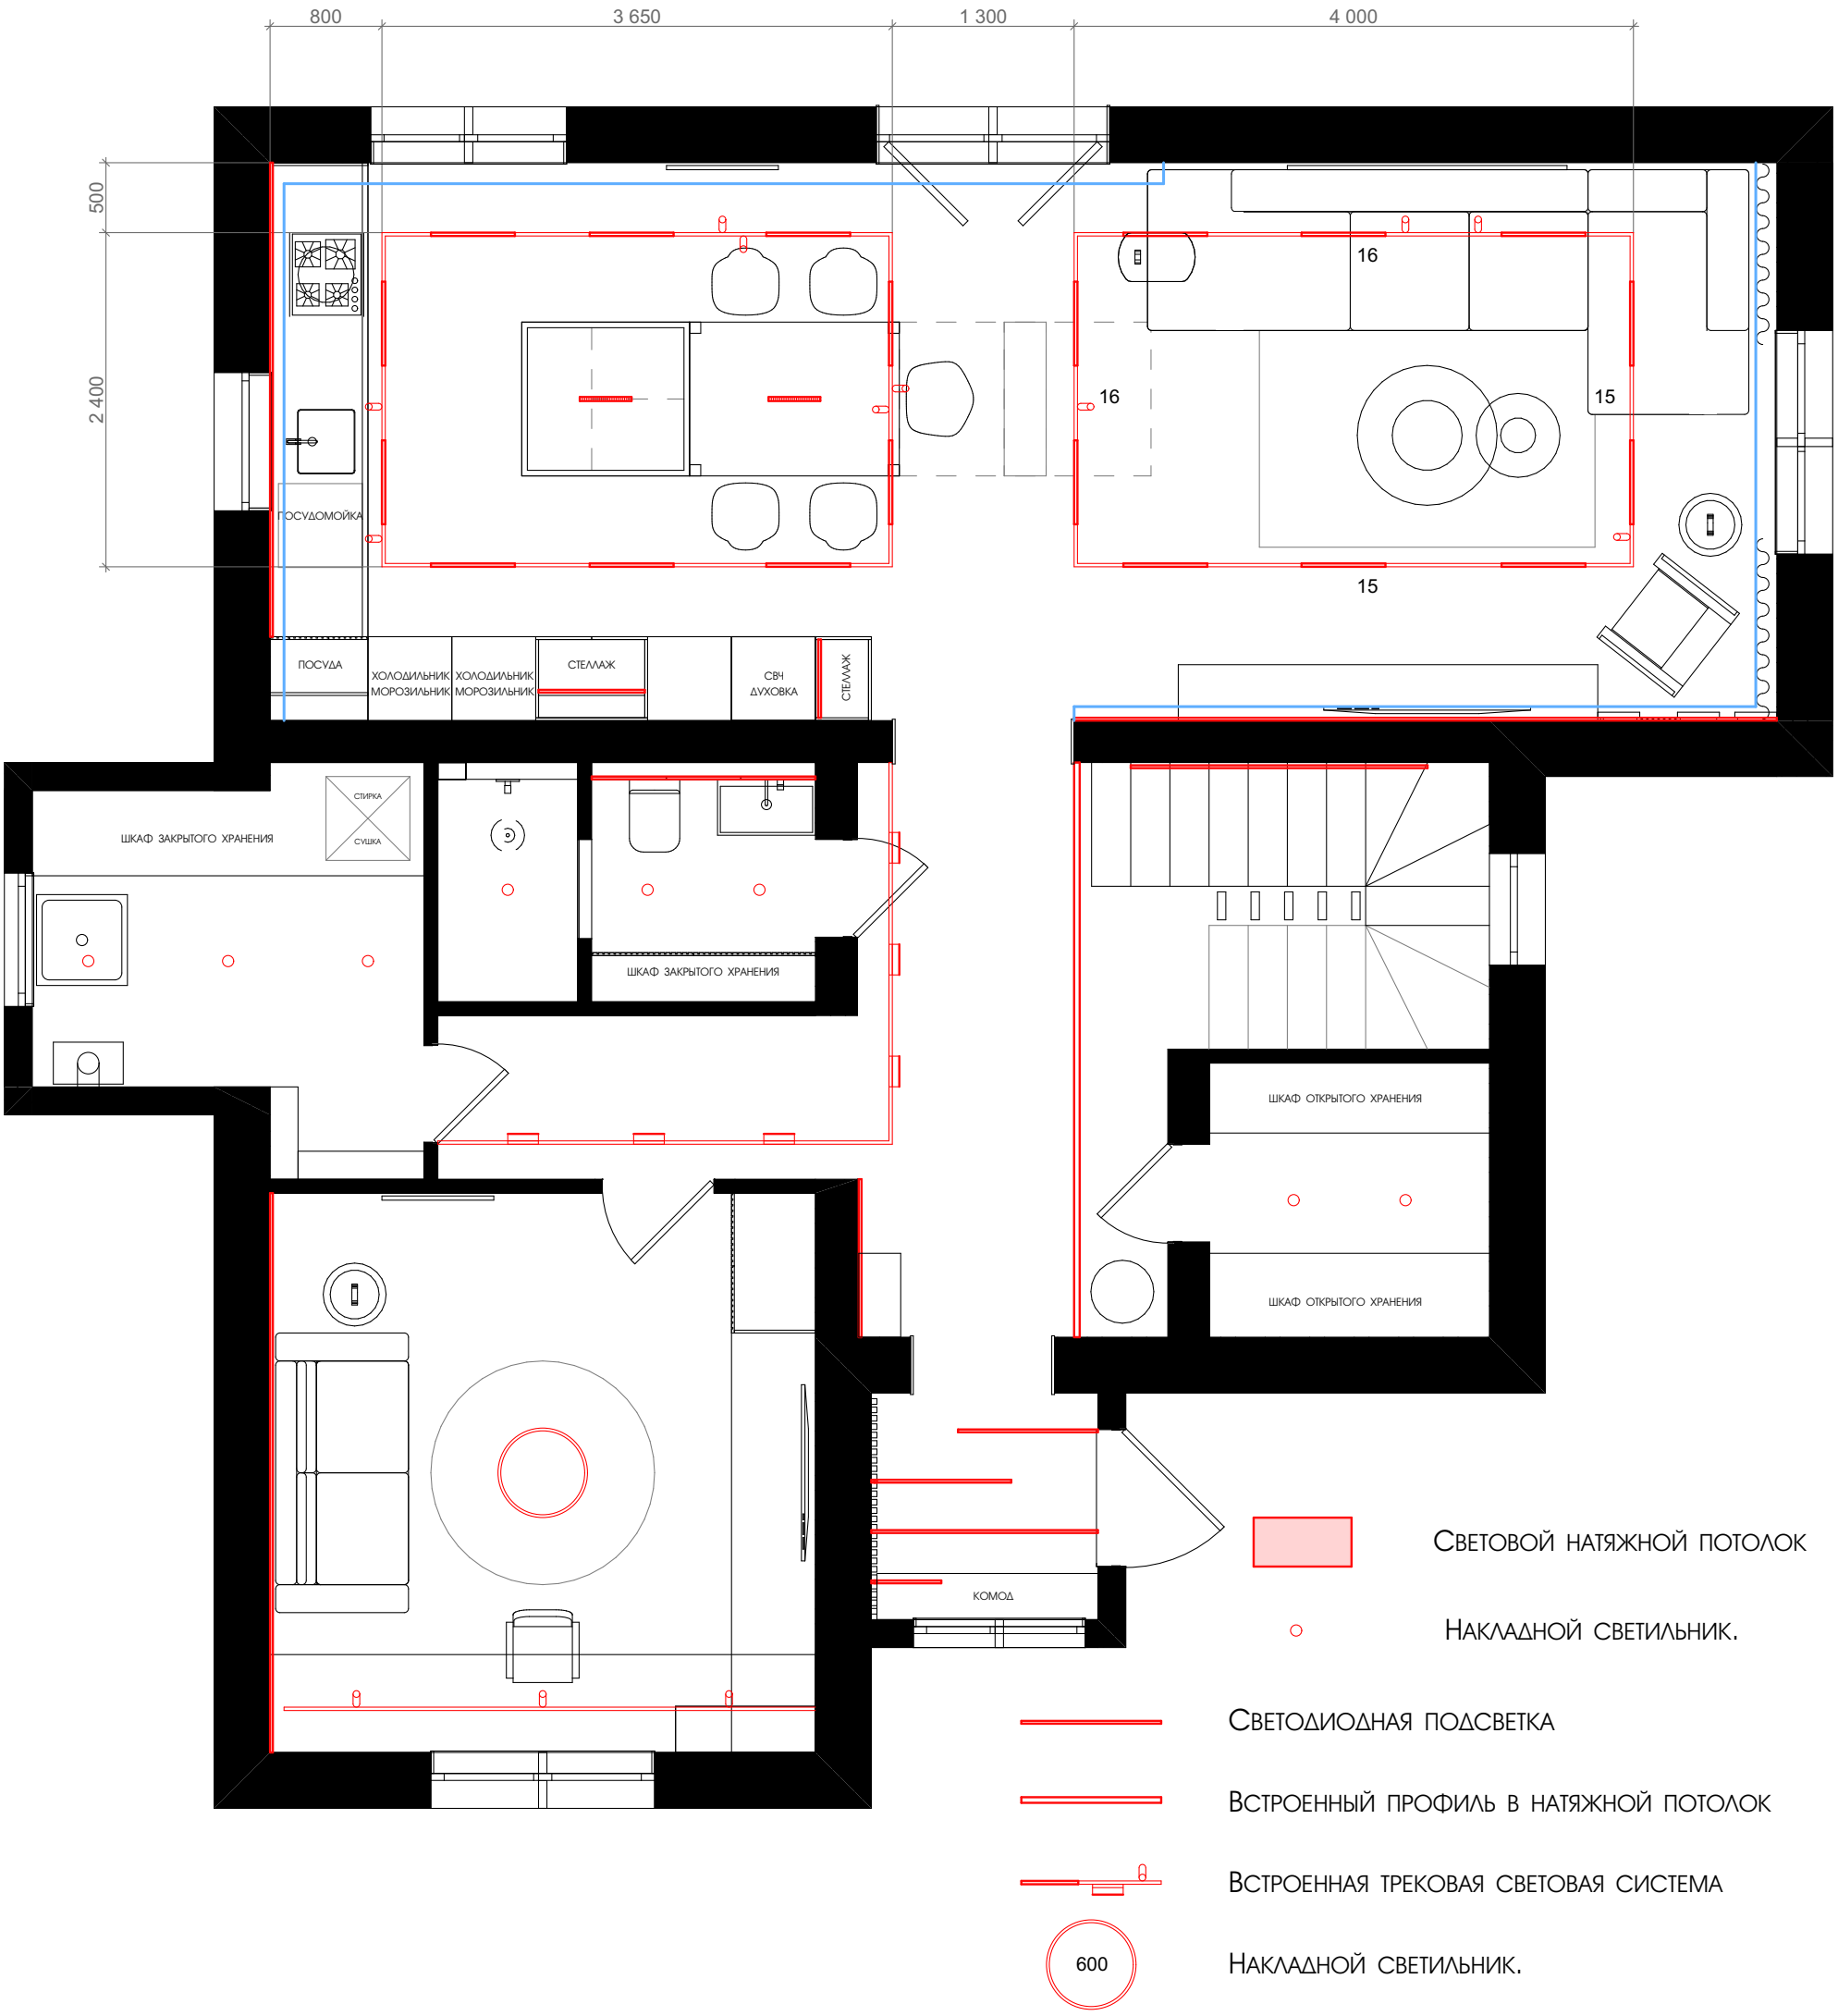


Примечание:
Все размеры проектные. Требуется уточнение по месту!

89622636897@mail.ru behance.net/Alex92architect +79114688327	Архитектор	Семенов А. С.	Калининградская обл., п. Холмогоровка, ул. Рассветная, д. 37.	План расстановки светильников. 1 этаж. М 1:50	Лист 18