


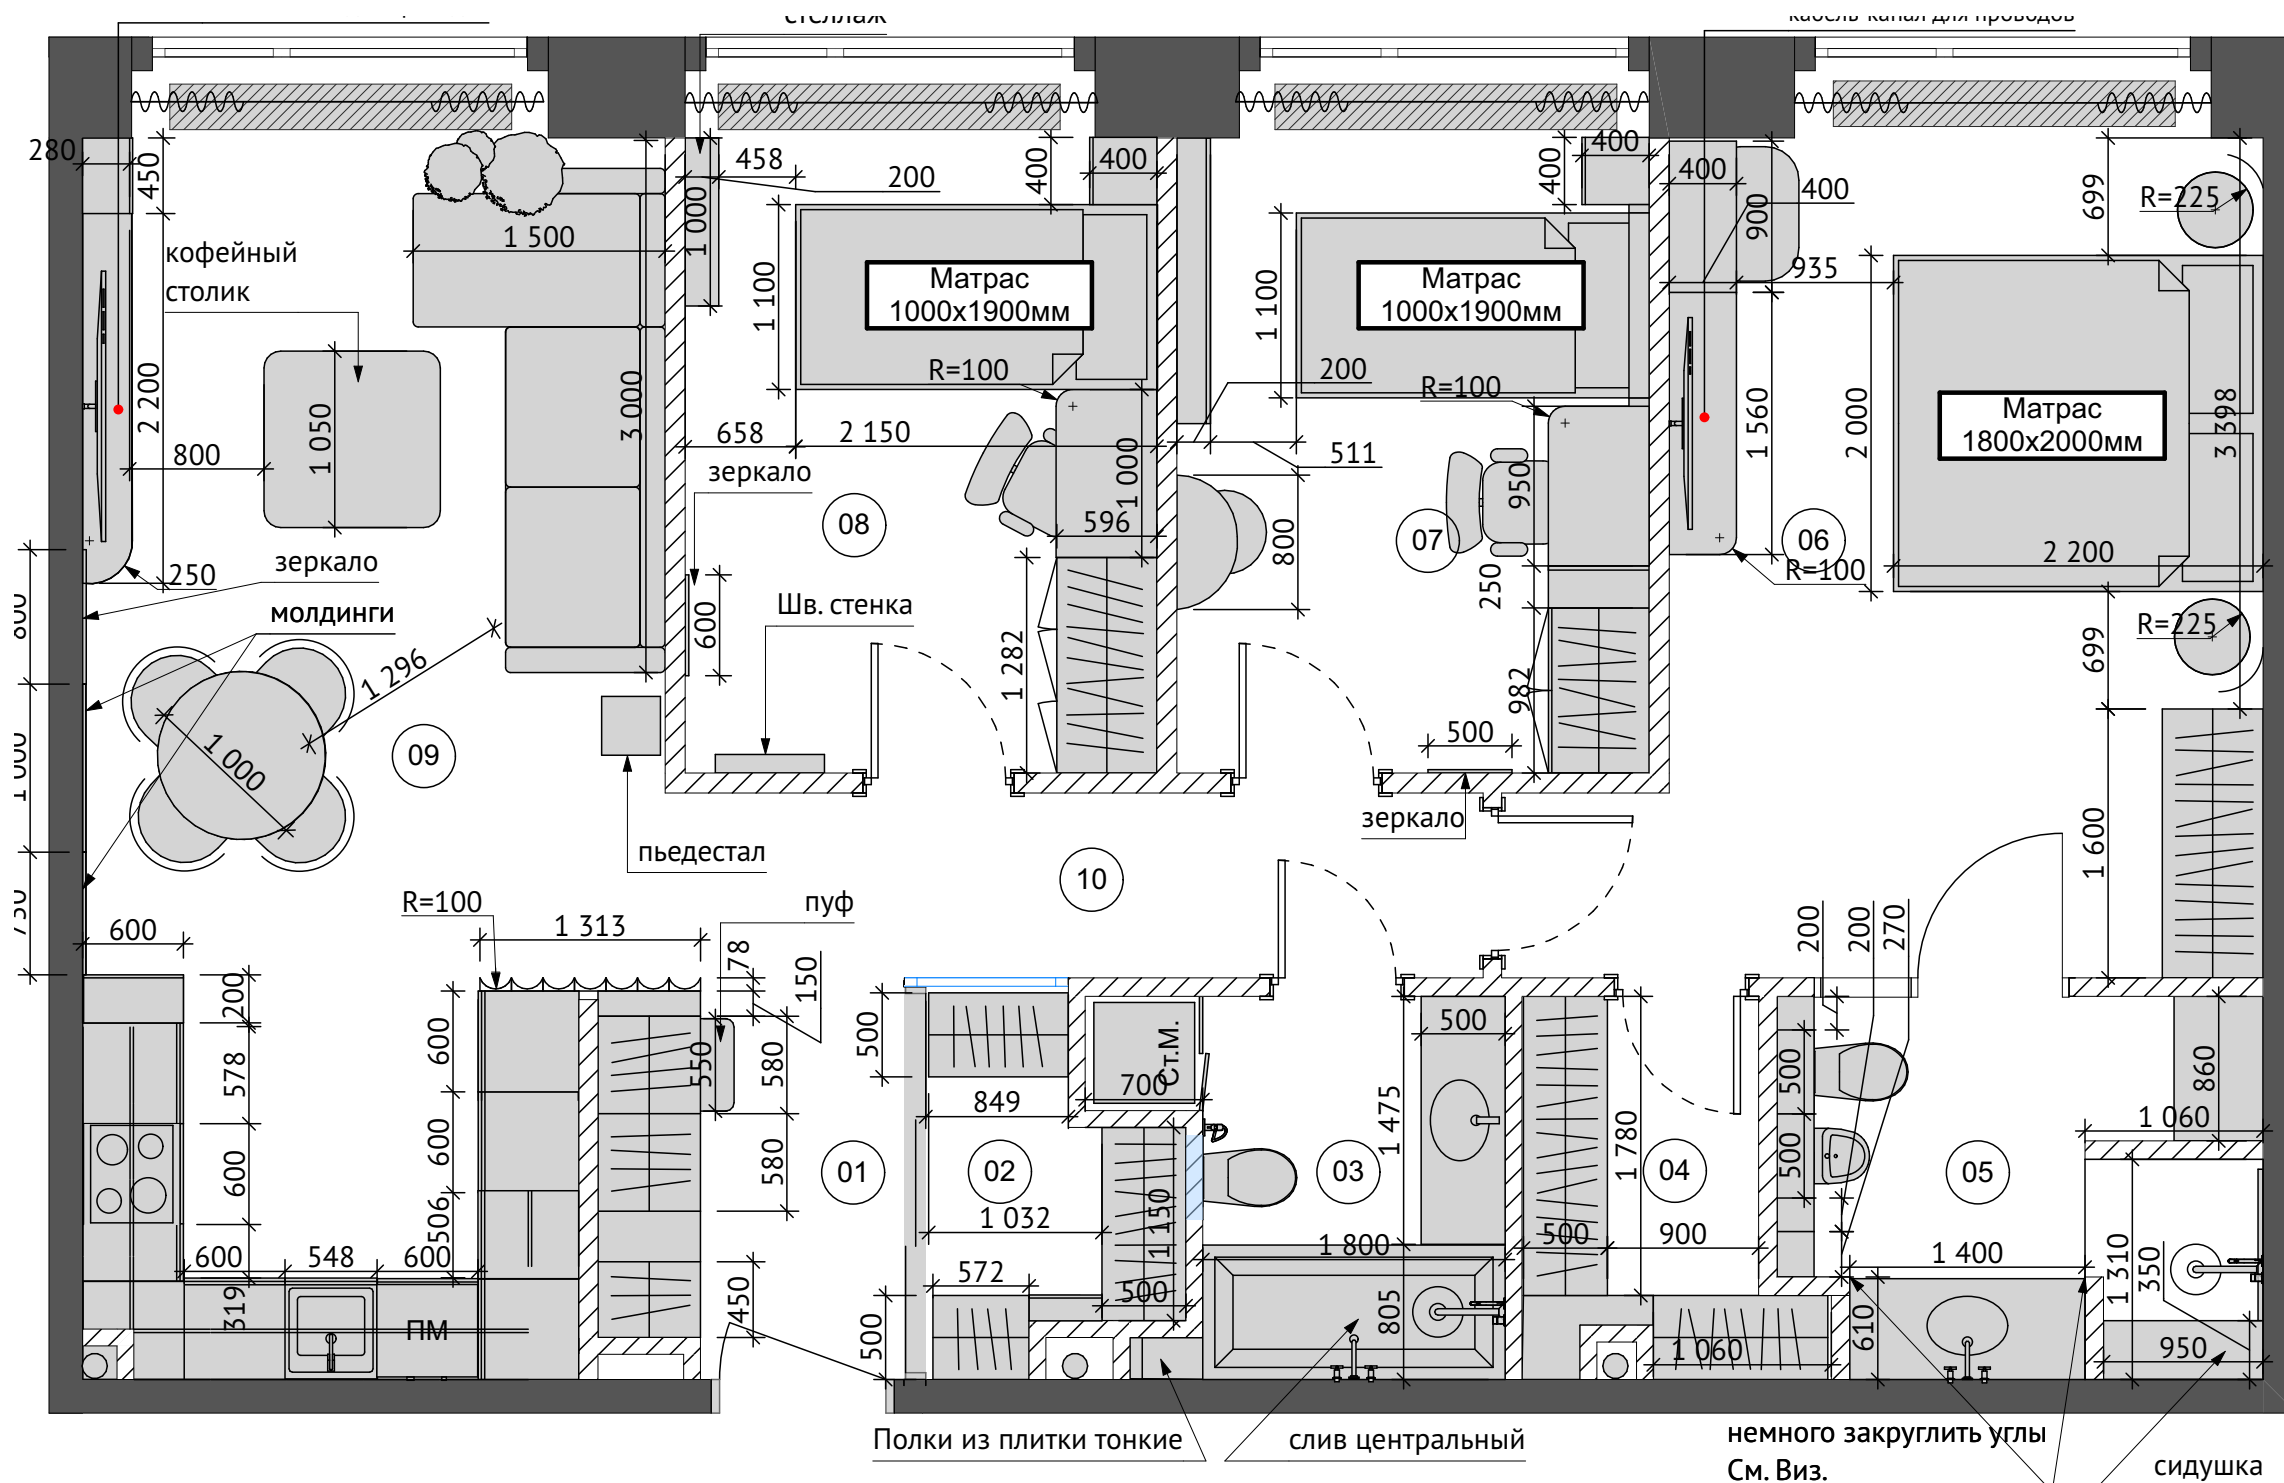

Экспликация помещений		
№	Наименование	Площадь (кв.м)
01	Прихожая	4,13
02	Гардероб 1	2,70
03	Санузел 1	4,69
04	Гардероб 2	3,29
05	Санузел 2	6,33
06	Мастер-спальня	19,96
07	Спальня 1	11,80
08	Спальня 2	11,79
09	Кухня-гостиная	25,54
10	Коридор	5,36
		95,5 кв.м

Примечания:

- Все оборудование и мебель могут быть заменены на аналогичные после согласования с заказчиком и дизайнером
- Итоговые габариты мебели и оборудования могут измениться в процессе комплектации
- Все размеры на чертеже даны в (мм.) и являются проектными
- Необходимо учитывать погрешности в проектных и реальных размерах
- За нулевую отметку принимать уровень чистого пола у главного входа

				ЖК Prime Park			Стадия	Лист	Листов
							ДП	6	52
Должность	Фамилия	Подпись	Дата	Планировочное решение					
Гл. диз.	Айрапетян Г.С.								
Дизайнер	Ивлева МР.								
Дизайнер									
ВМ проект.	Рудольф РА.								