




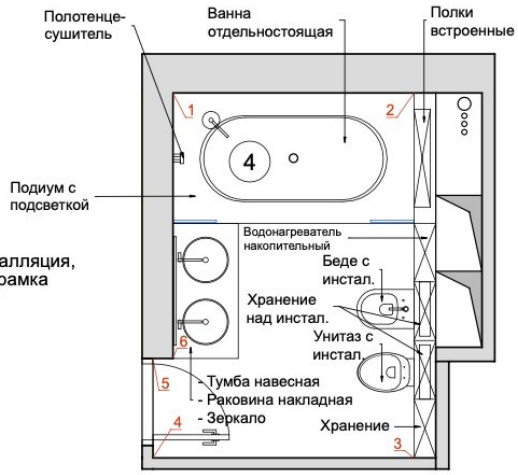

Развертка стен мастер-ванной

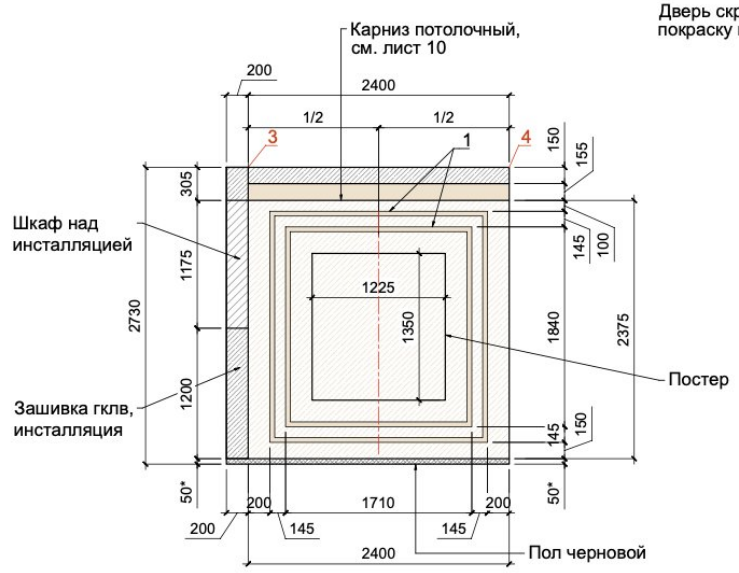

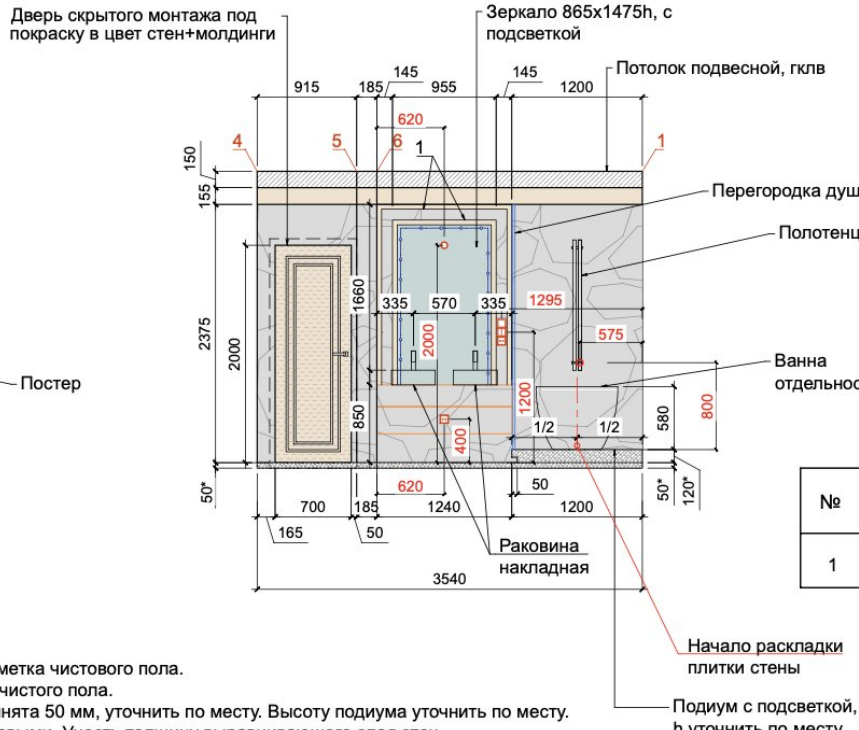



Условные обозначения:

- Покраска стен, Loymina Swiss Lake, NC15-0154 - 6,0 м²
- Керамогранит Neodom Onix One CV20219 Cielo Glossy 600x1200 мм - 17,0 м²
- Шпаклевка стен - 4,1 м² (в шкафах)
- Зеркало - 1,3 м²
- Подсветка LED
- Линия мебели

Спецификация настенных молдингов

№	Усл. обоз.	Наименование	Кол-во	Приме-чание
1		Молдинг DD400, 44x16x2000 мм, под покраску, в цвет стен	24,0	м.п.


Примечание:

1. За отметку 0.000 принята отметка чистового пола.
2. Все высоты даны от уровня чистого пола.
3. Отметка чернового пола принята 50 мм, уточнить по месту. Высоту подиума уточнить по месту.
4. Все размеры являются чистовыми. Учесть толщину выравнивающего слоя стен.
5. Все материалы даны без учета запаса.
6. Перед началом работ сделать выкрасы.
7. Все размеры уточнить по месту.

Дизайнер: Юлия Хвитько
Моб.: +375293492664
inst.: yuliyakhvitsko

YULIYA KHVITSKO
INTERIOR DESIGNER

План расположения светильников

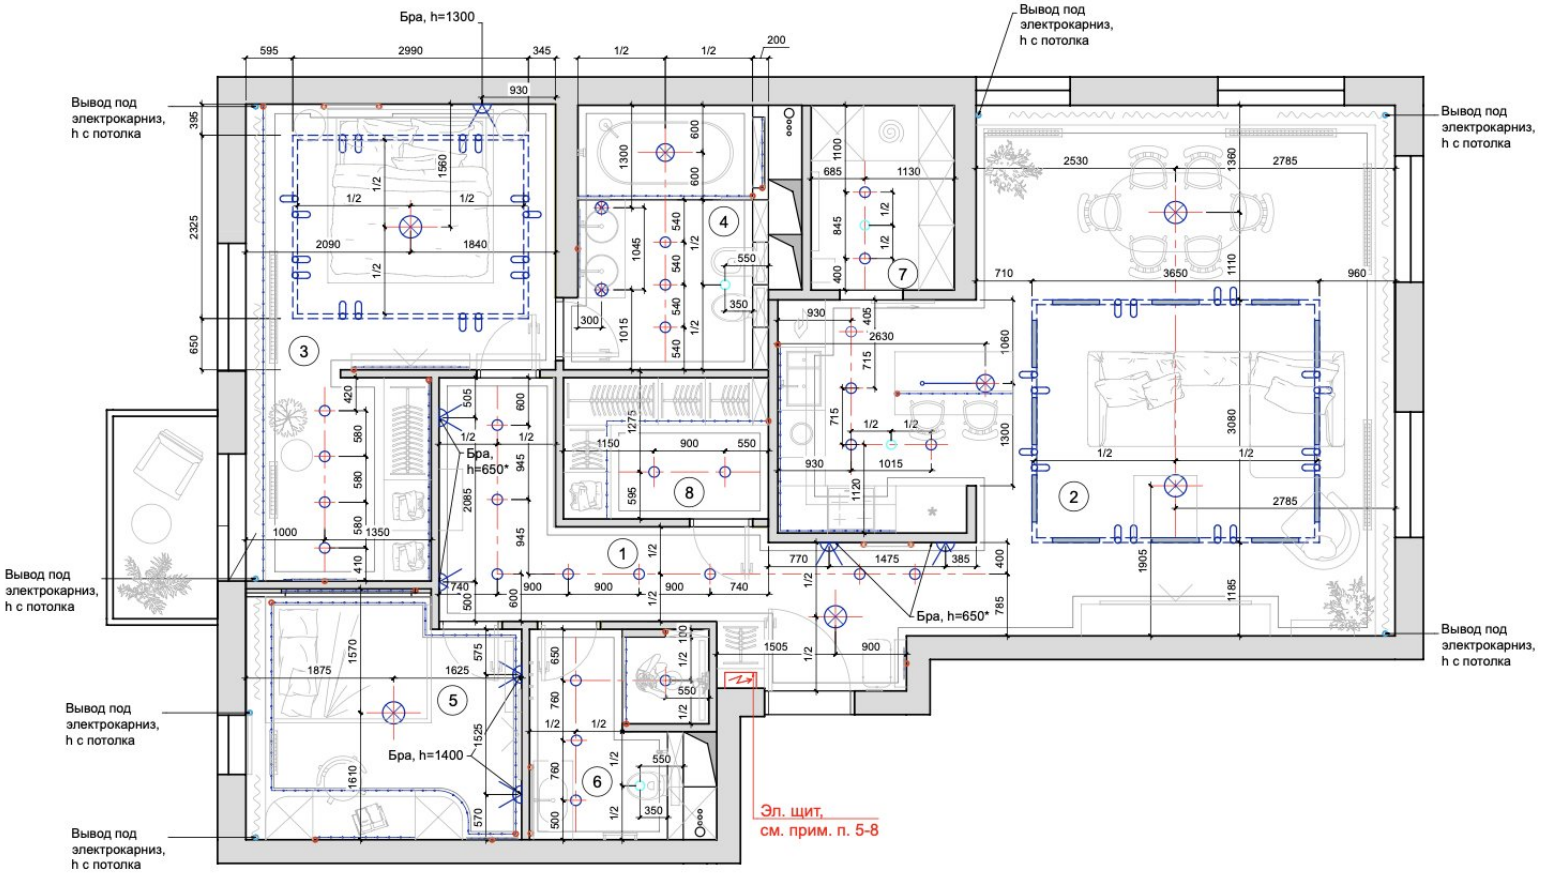

Экспликация помещений

Номер пом.	Наименование	Площадь, м2	Высота, мм
1	Прихожая-коридор	12,7	2730
2	Кухня-гостиная	43,2	2730
3	Мастер-спальня/гардеробная	19,4	2730
4	Мастер-ванная	8,3	2730
5	Детская	10,6	2730
6	Санузел	5,5	2730
7	Постирочная	4,3	2730
8	Гардеробная	4,7	2730
	Итого:	108,7	

Условные обозначения:

- Светильник потолочный подвесной
- Светильник потолочный встраиваемый
- Светильник настенный, бра
- Шинопровод встраиваемый
- Светильник трековый
- Светильник трековый
- Подсветка LED
- Вывод под подсветку LED
- Вывод под электрокарниз
- Вывод под вытяжку

Примечание:

1. Все высоты даны в мм от уровня чистого пола до оси приборов.
2. Для возможности редактирования рекомендуется оставлять выводы достаточной длины.
3. Все размеры уточнить по месту проведения работ. При значительном расхождении указанных размеров согласовать изменения с автором проекта.
4. Монтаж осветительных приборов осуществлять согласно инструкции производителя.
5. Расположение эл. щита согласовать по месту.
6. Предусмотреть щит для размещения блоков светодиодных лент, расположение уточнить по месту.
7. Предусмотреть щит или серверный шкаф для размещения слаботочного оборудования (интернет) в зависимости от компоновки оборудования и пожеланий заказчика, расположение уточнить по месту.
8. Предусмотреть щит под камеры, при необходимости, расположение согласовать по месту с электромонтажной организацией.

Дизайнер: Юлия Хвитько
Моб.: +375293492664
inst.: yuliyakhvitsko

YULIYA KHVITSKO
INTERIOR DESIGNER