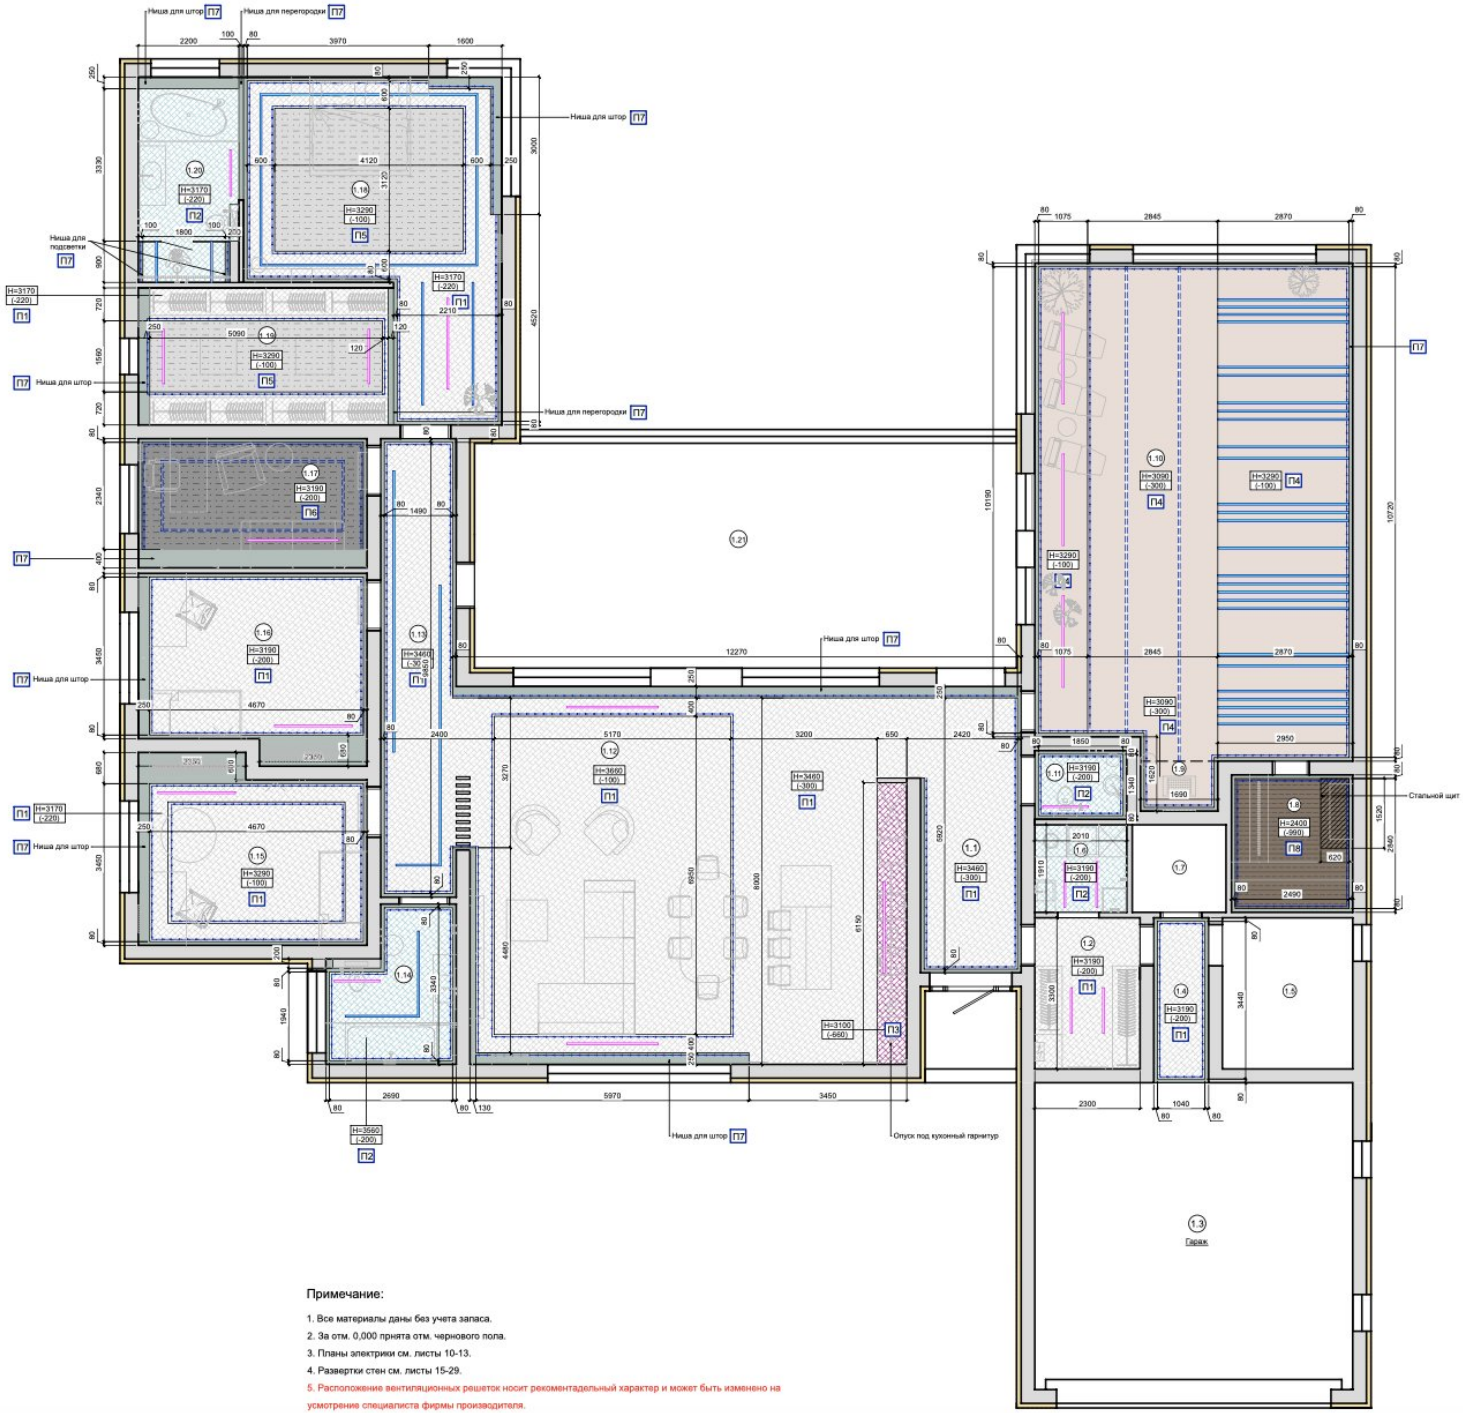


План потолков

Экспликация помещений

Номер пом.	Наименование	Площадь, м2	Высота, мм
1.1	Холл	13,75	3760
1.2	Гардеробная	7,59	3390
1.3	Гараж	46,57	3390
1.4	Коридор	4,32	3390
1.5	Котельная	9,41	3390
1.6	Прачечная	3,84	3390
1.7	Кладовая	3,92	3390
1.8	Парная	7,95	3390
1.9	Душевая	1,84	3390
1.10	Бассейн	74,39	3390
1.11	Санузел гостевой	3,02	3390
1.12	Кухня-гостиная	78,79	3760
1.13	Коридор	16,52	3760
1.14	Санузел детский	8,53	3760
1.15	Детская_1	19,46	3390
1.16	Детская_2	19,46	3390
1.17	Кабинет	14,10	3390
1.18	Мастер-спальня	32,70	3390
1.19	Мастер-гардеробная	16,74	3390
1.20	Мастер-санузел	9,85	3390
1.21	Терраса	58,18	3245
	Итого:	450,93	

Ведомость потолков

Марка	Усл. обоз.	Наименование	Кол-во	Примечание
П1		Потолок гкл под покраску, белый	176,0	м²
П2		Потолок гклв под покраску, белый	23,0	м²
П3		Потолок гкл под покраску, темный	4,0	м²
П4		Потолок натяжной, белый, матовый	74,0	м²
П5		Декоративная штукатурка Ottocento, жемчужный, по гкл	21,0	м²
П6		Декоративная штукатурка Ottocento "Божественное нечто", темно-серый, по гкл	11,5	м²
П7		Выравнивание под покраску, белый	17,0	м²
П8		Доска, липа тонированная	7,1	м²

Условные обозначения:

- Шинопровод встраиваемый
- Световая линия LED по потолку
- Подсветка LED
- Вентиляционная решетка


H=3190 (-200) - Высота от уровня чернового пола до уровня чистового потолка - Высота за чистовым потолком


Примечание:

1. Все материалы даны без учета запаса.
2. За отм. 0,000 принята отм. чернового пола.
3. Планы электрики см. листы 10-13.
4. Развертки стен см. листы 15-29.
5. Расположение вентиляционных решеток носит рекомендательный характер и может быть изменено на усмотрение специалиста фирмы производителя.


изайнер: Юлия Хвитько


YULIYA KHVITSKO

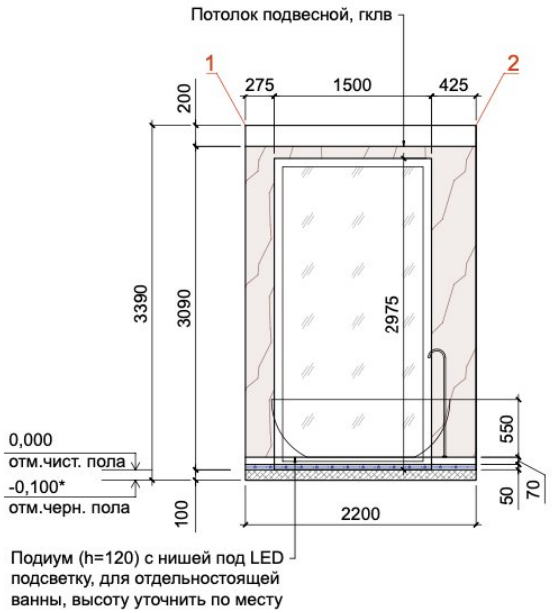


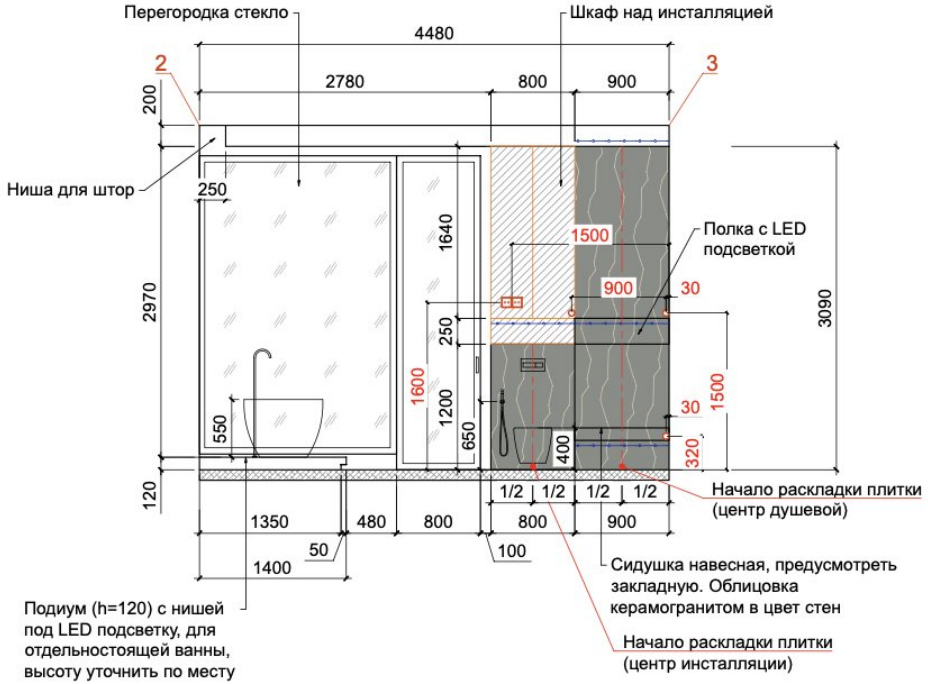

Развертка стен мастер-санузла (пом. 1.20)

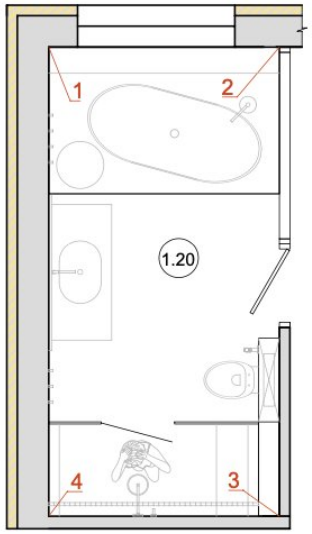

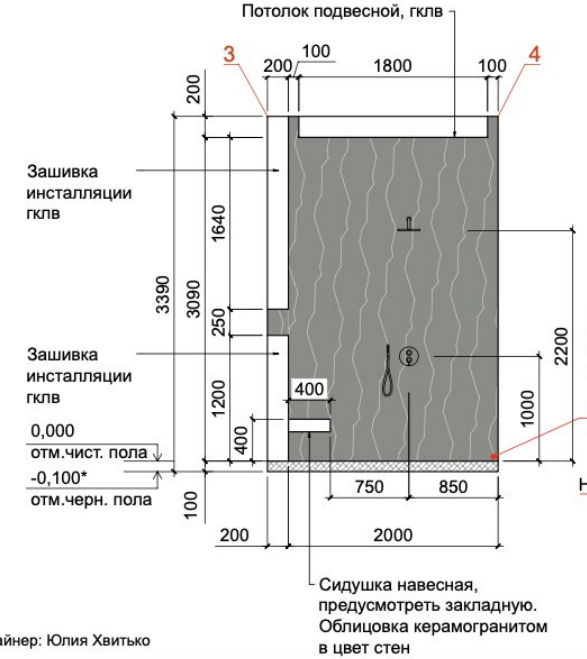

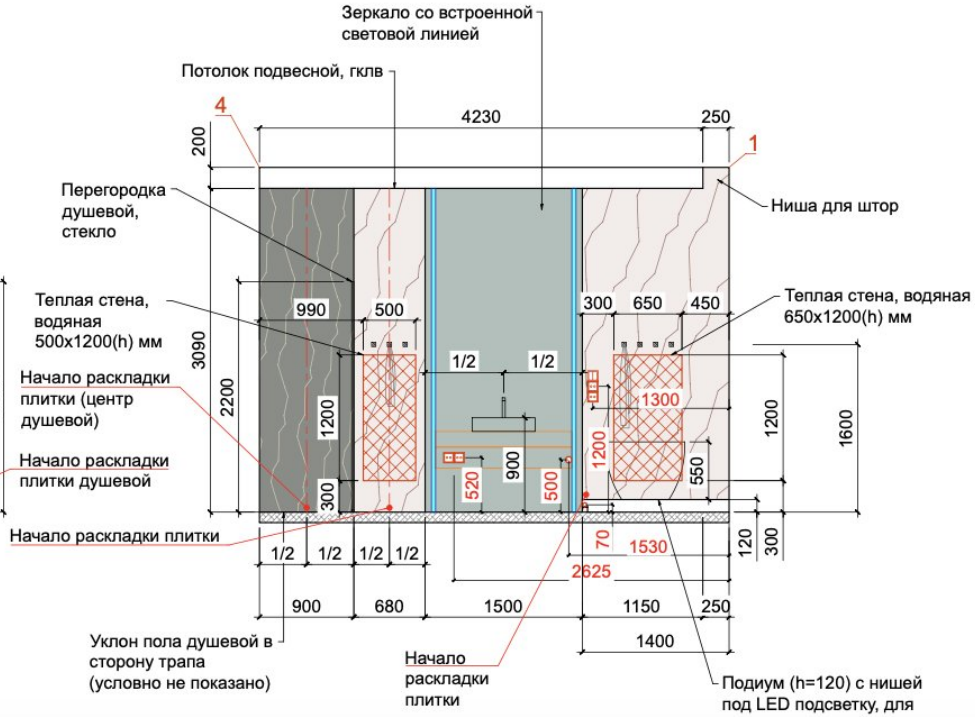

Условные обозначения:

- Керамогранит Atlas Concorde Rus Forte dei marmi quark 1600x800x9 мм - 8,6 м²
- Керамогранит Atlas Concorde Rus Forte dei marmi 1600x800x9 мм - 14,0 м² (с учетом сидушки)
- Шпаклевка - 1,6 м²
- Зеркало - 4,7 м²
- Стекло
- Линия мебели
- Подсветка LED
- Световая линия LED
- Вывод под подсветку LED


Примечание:

1. За отметку 0.000 принята отметка чистового пола.
2. Все высоты даны от уровня чистого пола.
3. Отметку чернового пола уточнить по месту.
4. Все размеры являются чистовыми. Учесть толщину выравнивающего слоя стен.
5. Все материалы даны без учета запаса.


Дизайнер: Юлия Хвитько
Моб.: +375293492664
inst.: yuliyakhvitsko


YULIYA KHVITSKO
INTERIOR DESIGNER




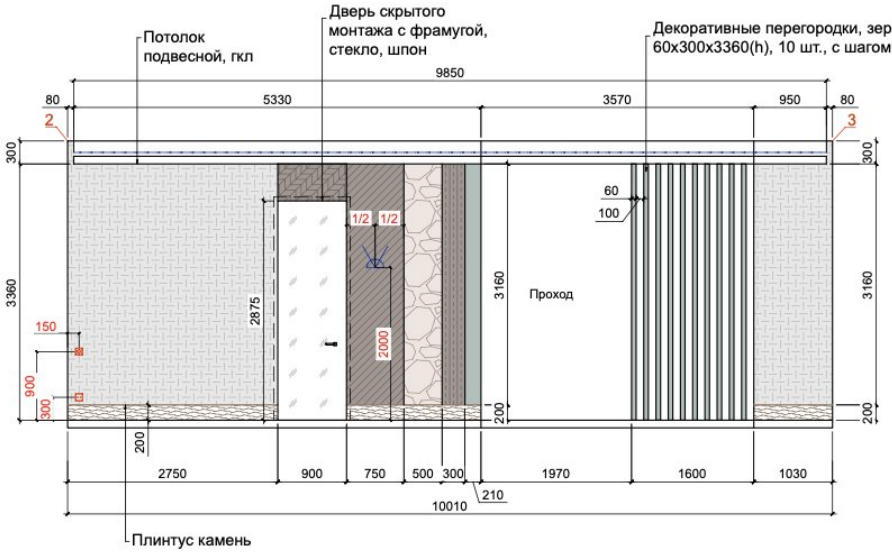

Развертка стен коридора (пом. 1.13)

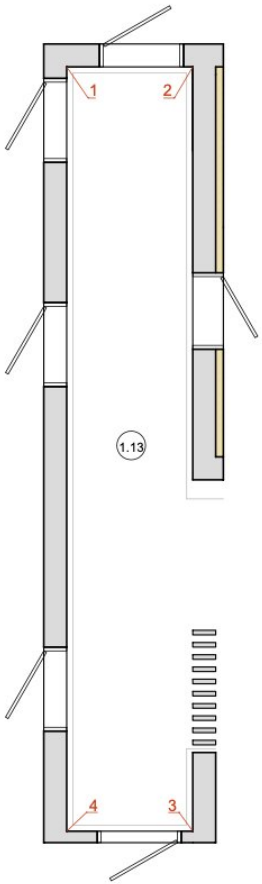

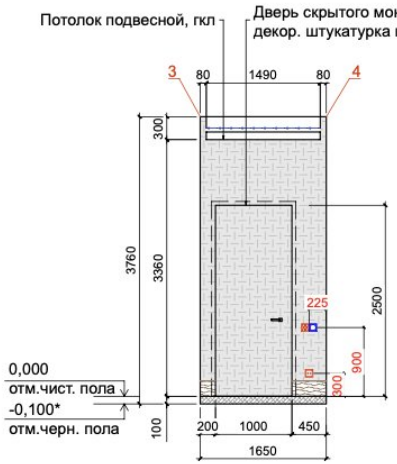

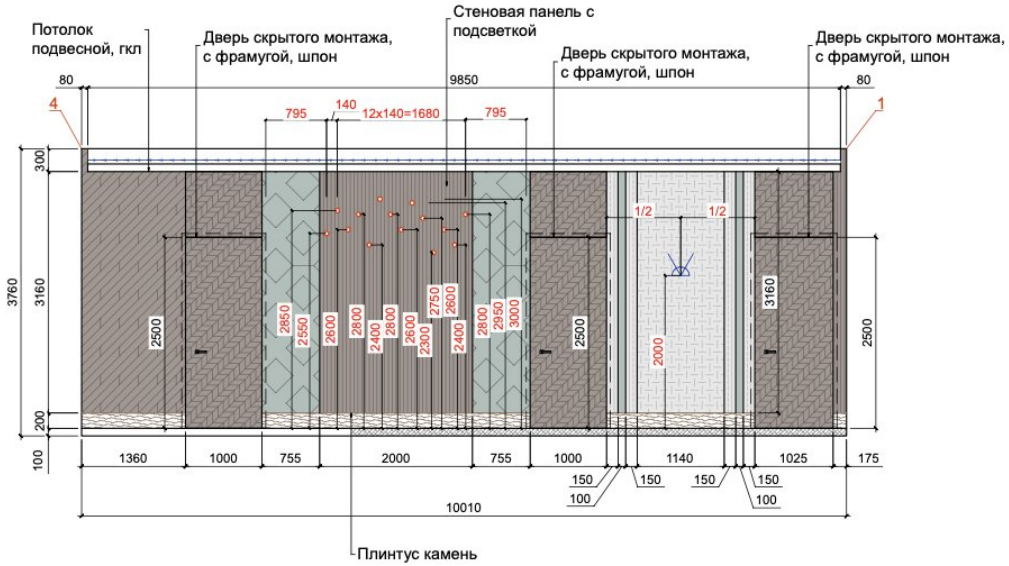

Условные обозначения:


- Декоративная штукатурка Oikos, Божественное ничто, цвет светло серый - 23,5 м²
- Стеновая панель, шпон - 2,4 м²
- Керамогранит BHW-0048 Gemstone full body polished (gold) 600x1200x8 мм - 1,6 м²
- Стеновая панель дерево, Stripline Boiserie - 1,0 м²
- Зеркало - 1,3 м²
- Подсветка LED
- Зеркало с фацетом - 4,8 м²
- Стеновая панель с рисунком, шпон - 4,3 м²
- Гипсовая декоративная панель Royal Band+ LED под покраску в цвет шпона - 7,0 м²
- Гипсовая 3D панель EViRO Steps под покраску в цвет декор. штукатурки Ottocento "Божественное ничто", цвет светло серый - 1,9 м²
- Вывод под подсветку LED

Примечание:

1. За отметку 0.000 принята отметка чистового пола.
2. Все высоты даны от уровня чистого пола.
3. Отметку чернового пола уточнить по месту.
4. Все размеры являются чистовыми. Учесть толщину выравнивающего слоя стен.
5. Все материалы даны без учета запаса.
6. Перед началом работ сделать выкрасы.
7. Размеры и привязки выводов под LED подсветку стеновой панели указаны примерно! На стадии монтажа гипсовых панелей откорректировать выводы подсветки так, чтобы они оказались в центре углублений панелей.
8. Выводы на стене под LED подсветки стеновых панелей выполнить через подрозетники (для возможности корректировки и создания пустоты за панелью).
9. Количество напольного плинтуса учтено на в спецификации, на листе 14.
10. Перед началом монтажа стеновых панелей пом. 1.13 необходимо закупить все панели и учесть разность толщин!

Дизайнер: Юлия Хвитько
Моб.: +375293492664
inst.: yuliyakhvitsko

YULIYA KHVITSKO
INTERIOR DESIGNER

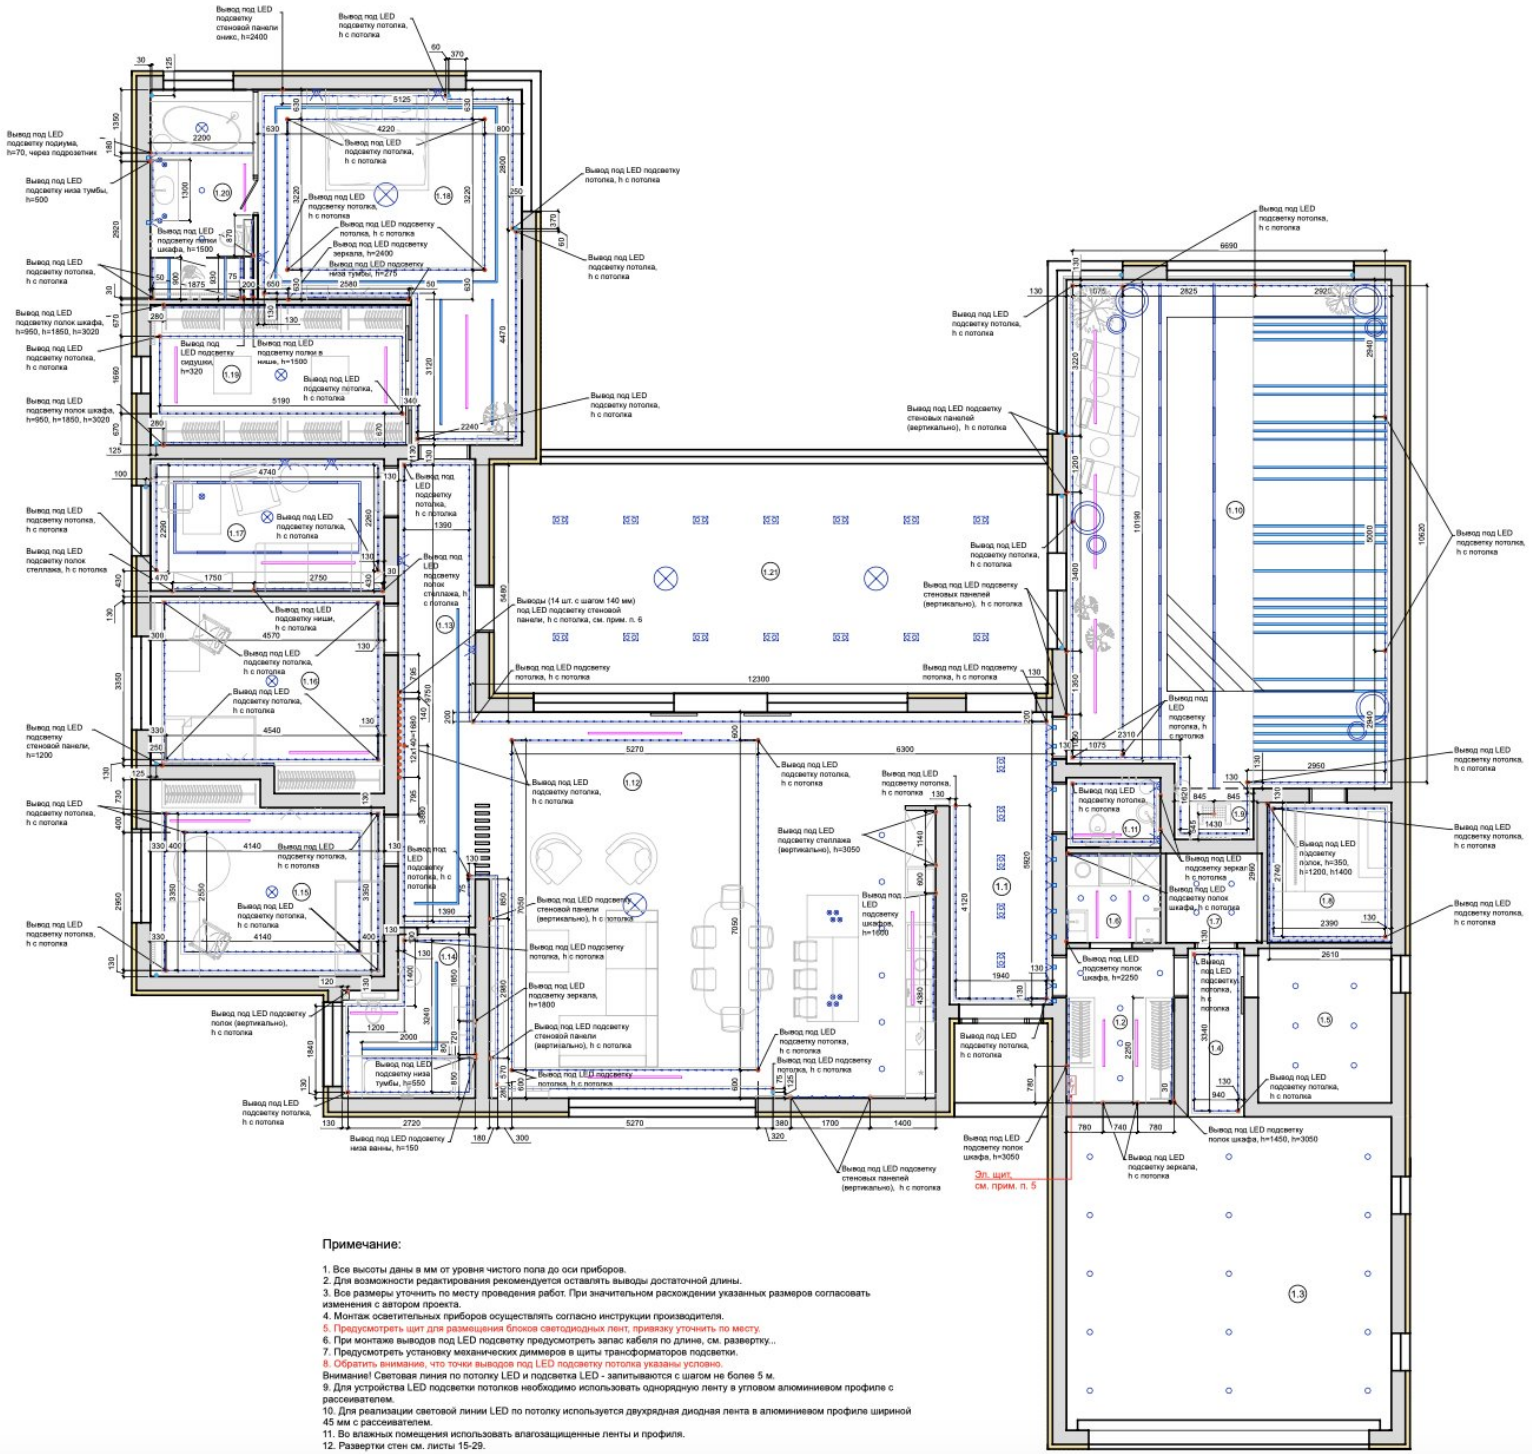

План расположения LED подсветок

Экспликация помещений

Номер пом.	Наименование	Площадь, м2	Высота, мм
1.1	Холл	13,75	3760
1.2	Гардеробная	7,59	3390
1.3	Гараж	46,57	3390
1.4	Коридор	4,32	3390
1.5	Котельная	9,41	3390
1.6	Прачечная	3,84	3390
1.7	Кладовая	3,92	3390
1.8	Парная	7,95	3390
1.9	Душевая	1,84	3390
1.10	Бассейн	74,39	3390
1.11	Санузел гостевой	3,02	3390
1.12	Кухня-гостиная	78,79	3760
1.13	Коридор	16,52	3760
1.14	Санузел детский	8,53	3760
1.15	Детская_1	19,46	3390
1.16	Детская_2	19,46	3390
1.17	Кабинет	14,10	3390
1.18	Мастер-спальня	32,70	3390
1.19	Мастер-гардеробная	16,74	3390
1.20	Мастер-санузел	9,85	3390
1.21	Терраса	58,18	3245
	Итого:	450,93	

Условные обозначения:


- Светильник потолочный подвесной
- Светильник потолочный встраиваемый
- Светильник потолочный встраиваемый двойной
- Светильник настенный, бра
- Светильник напольный
- Шинопровод встраиваемый
- Световая линия LED по потолку
- Световая линия LED по стене
- Светильник трековый
- Подсветка LED
- Вентиляционная решетка
- Вывод под подсветку LED
- Вывод под электрокарниз

Примечание:

1. Все высоты даны в мм от уровня чистого пола до оси приборов.
2. Для возможности редактирования рекомендуется оставлять выводы достаточной длины.
3. Все размеры уточнить по месту проведения работ. При значительном расхождении указанных размеров согласовать изменения с автором проекта.
4. Монтаж осветительных приборов осуществлять согласно инструкции производителя.
5. Предусмотреть щит для размещения блоков светодиодных лент, привязку уточнить по месту.
6. При монтаже выводов под LED подсветку предусмотреть запас кабеля по длине, см. развертку...
7. Предусмотреть установку механических диммеров в щиты трансформаторов подсветки.
8. Обратить внимание, что точки выводов под LED подсветку потолка указаны условно.

Внимание! Световая линия по потолку LED и подсветка LED - запитываются с шагом не более 5 м.

9. Для устройства LED подсветки потолков необходимо использовать однорядную ленту в угловом алюминиевом профиле с рассеивателем.
10. Для реализации световой линии LED по потолку используется двухрядная диодная лента в алюминиевом профиле шириной 45 мм с рассеивателем.
11. Во влажных помещения использовать влагозащищенные ленты и профиля.
12. Развертки стен см. листы 15-29.

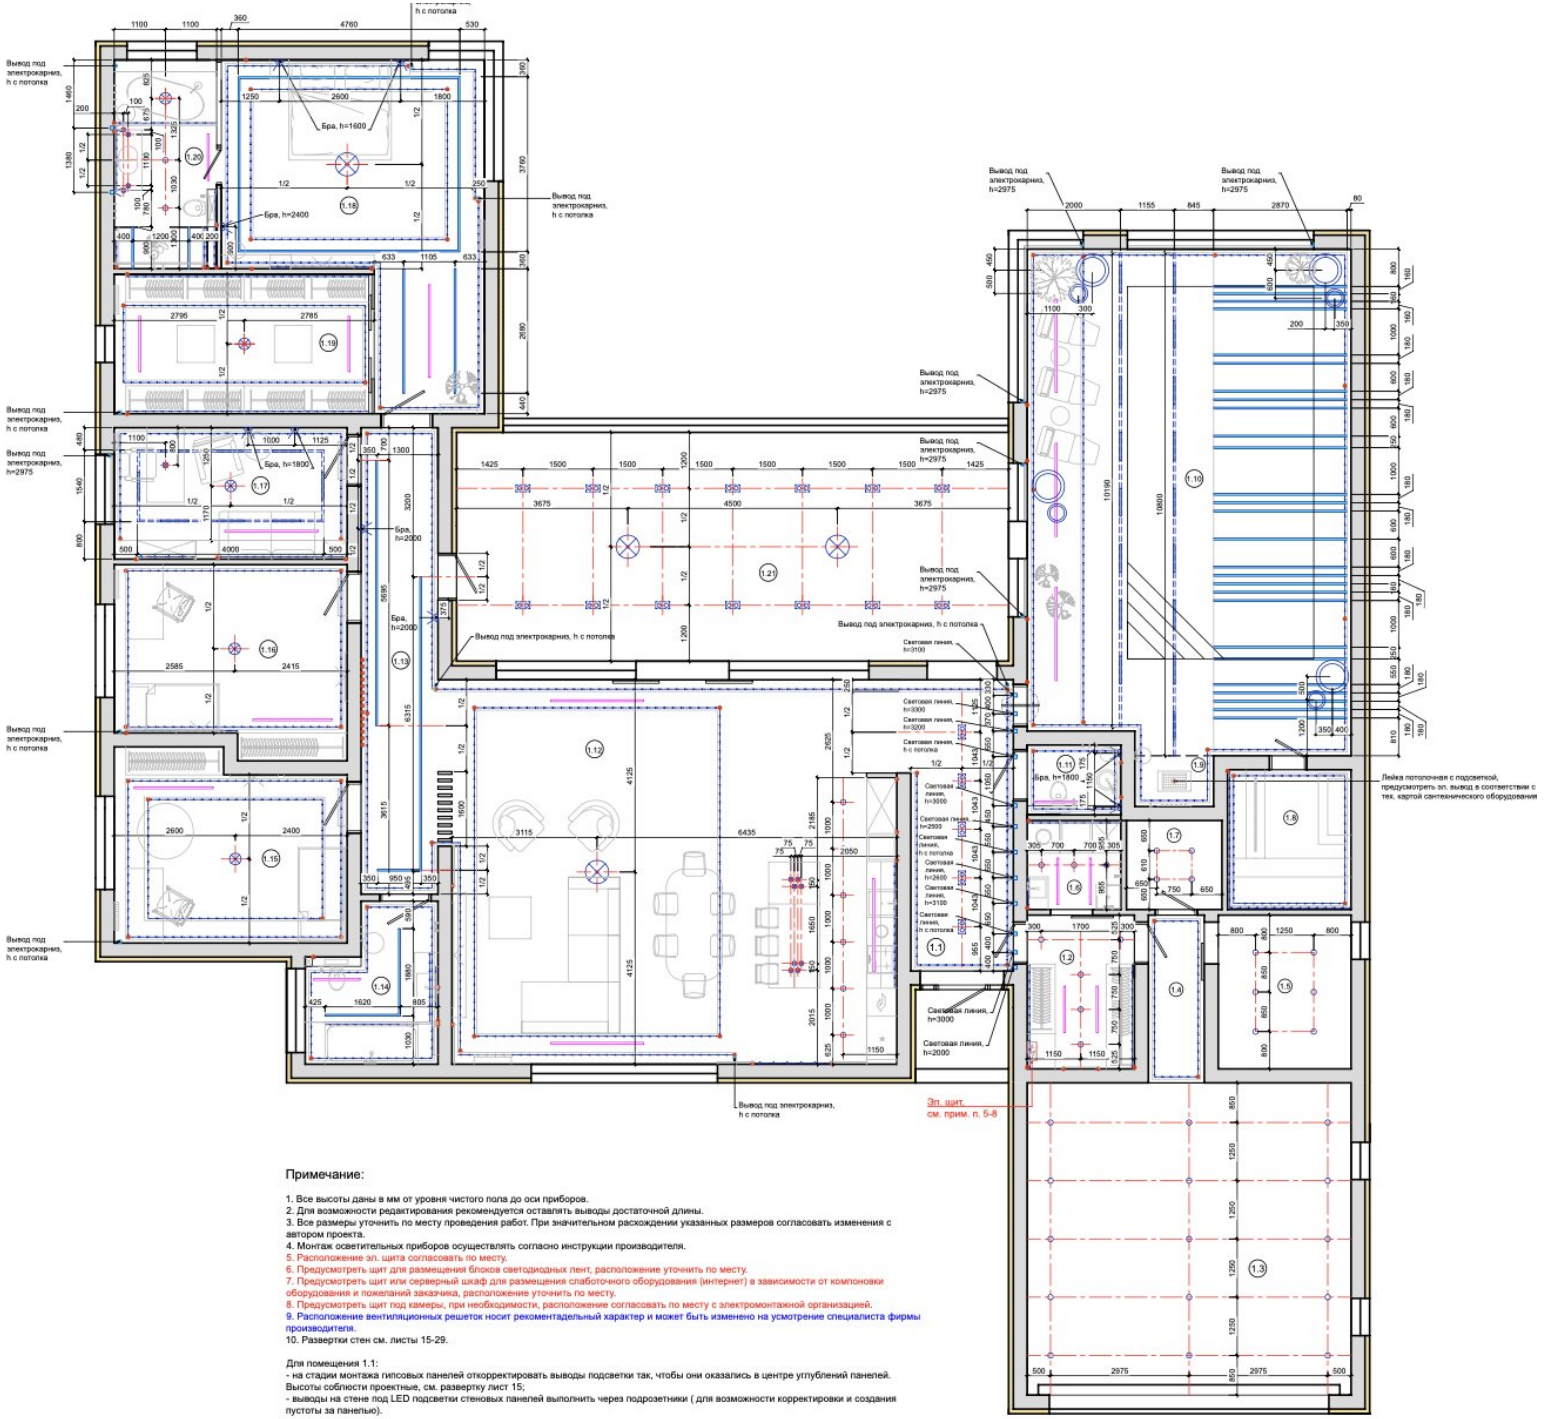

План расположения светильников

Экспликация помещений

Номер пом.	Наименование	Площадь, м2	Высота мм
1.1	Холл	13,75	3760
1.2	Гардеробная	7,59	3390
1.3	Гараж	46,57	3390
1.4	Коридор	4,32	3390
1.5	Котельная	9,41	3390
1.6	Прачечная	3,84	3390
1.7	Кладовая	3,92	3390
1.8	Парная	7,95	3390
1.9	Душевая	1,84	3390
1.10	Бассейн	74,39	3390
1.11	Санузел гостевой	3,02	3390
1.12	Кухня-гостиная	78,79	3760
1.13	Коридор	16,52	3760
1.14	Санузел детский	8,53	3760
1.15	Детская_1	19,46	3390
1.16	Детская_2	19,46	3390
1.17	Кабинет	14,10	3390
1.18	Мастер-спальня	32,70	3390
1.19	Мастер-гардеробная	16,74	3390
1.20	Мастер-санузел	9,85	3390
1.21	Терраса	58,18	3245
	Итого:	450,93	

Условные обозначения:

- Светильник потолочный подвесной
- Светильник потолочный встраиваемый
- Светильник потолочный встраиваемый двойной
- Светильник настенный, бра
- Светильник напольный
- Шинопровод встраиваемый
- Световая линия LED по потолку
- Световая линия LED по стене
- Светильник трековый
- Подсветка LED
- Вентиляционная решетка
- Вывод под подсветку LED
- Вывод под электрокарниз

Примечание:

1. Все высоты даны в мм от уровня чистого пола до оси приборов.
2. Для возможности редактирования рекомендуется оставлять выводы достаточной длины.
3. Все размеры уточнить по месту проведения работ. При значительном расхождении указанных размеров согласовать изменения с автором проекта.
4. Монтаж осветительных приборов осуществлять согласно инструкции производителя.
5. Расположение эл. щита согласовать по месту.
6. Предусмотреть щит для размещения блоков светодиодных лент, расположение уточнить по месту.
7. Предусмотреть щит или серверный шкаф для размещения слаботочного оборудования (интернет) в зависимости от компоновки оборудования и пожеланий заказчика, расположение уточнить по месту.
8. Предусмотреть щит под камеры, при необходимости, расположение согласовать по месту с электромонтажной организацией.
9. Расположение вентиляционных решеток носит рекомендательный характер и может быть изменено на усмотрение специалиста фирмы производителя.
10. Развертки стен см. листы 15-29.

Для помещения 1.1:
- на стадии монтажа гипсовых панелей откорректировать выводы подсветки так, чтобы они оказались в центре углублений панелей. Высоты соблюсти проектные, см. развертку лист 15;
- выводы на стене под LED подсветки стеновых панелей выполнить через подроэетники (для возможности корректировки и создания пустоты за панелью).

инер: Юлия Хвитько
+375293492664

YULIYA KHVITSKO
INTERIOR DESIGNER