



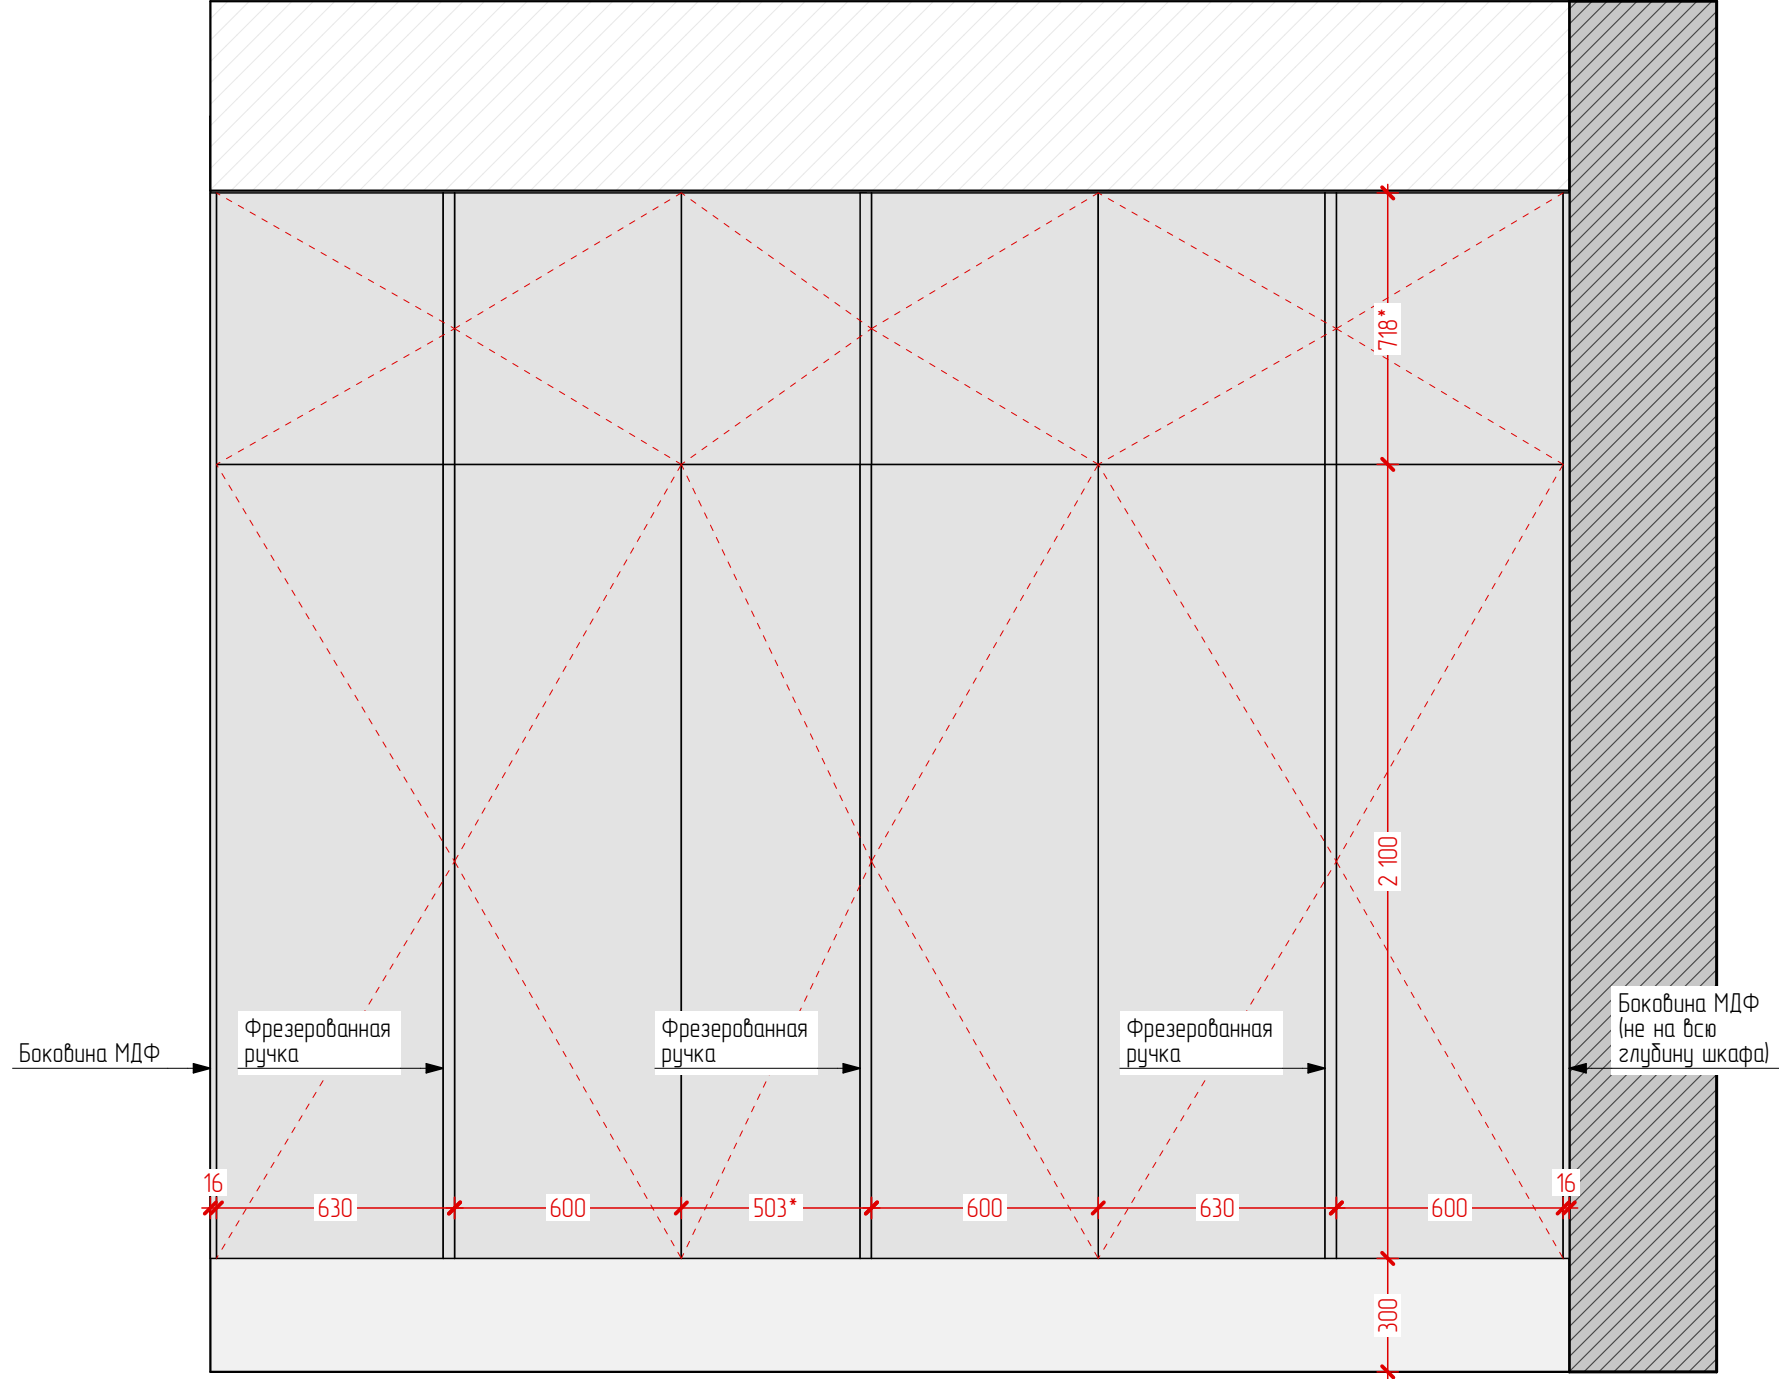


Изм.	Колуч	Лист	№Док.	Подп.	Дата	Прихожая	Стадия	Лист	Листов
Разработал		Елизавета Е.А.						1	

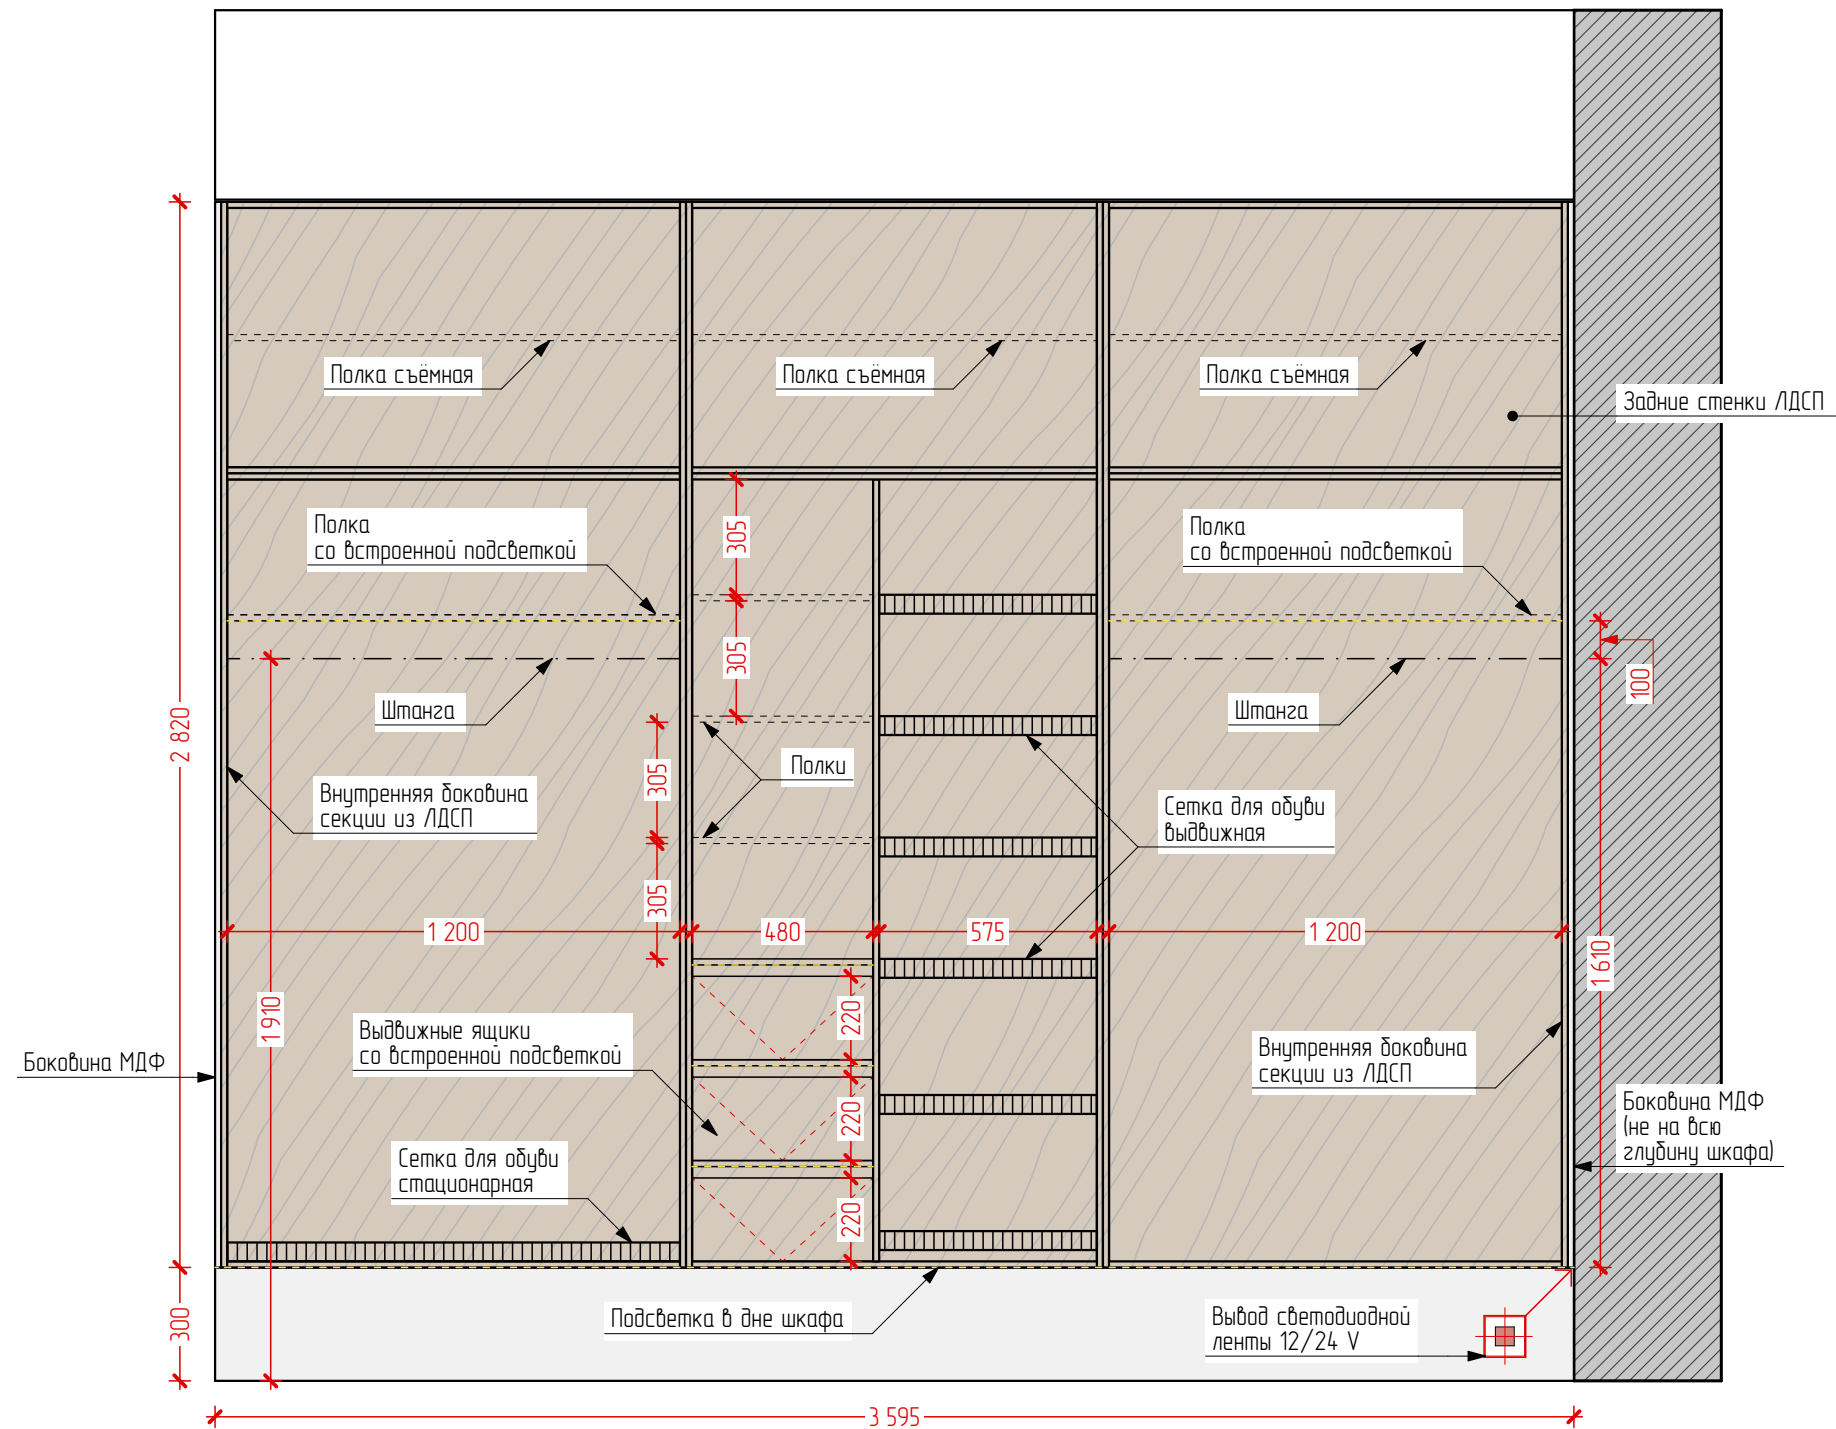

Изм.	Колуч	Лист	№Док.	Подп.	Дата	Прихожая, подвесной шкаф	Стадия	Лист	Листов
Разработал	Елизавета Е.А.							2	



Сетка для обуви

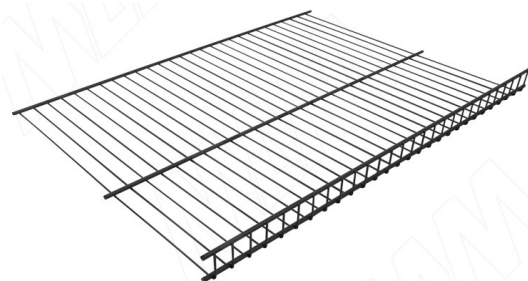

Цвет фурнитуры: чёрный
Корпус и задние стенки: ЛДСП Egger "Дуб Винценца" H3157 ST12


Изм.	Колуч.	Лист	№Док.	Подп.	Дата	Прихожая, подвесной шкаф	Стадия	Лист	Листов
Разработал		Елизавета Е.А.						3	






Изм.	Колуч.	Лист	№Док.	Подп.	Дата	Кухня	Стадия	Лист	Листов
Разработал		Елизавета Е.А.						4	



Изм.	Колуч.	Лист	№Док.	Подп.	Дата	Кухня	Стадия	Лист	Листов
Разработал		Елизавета Е.А.						5	

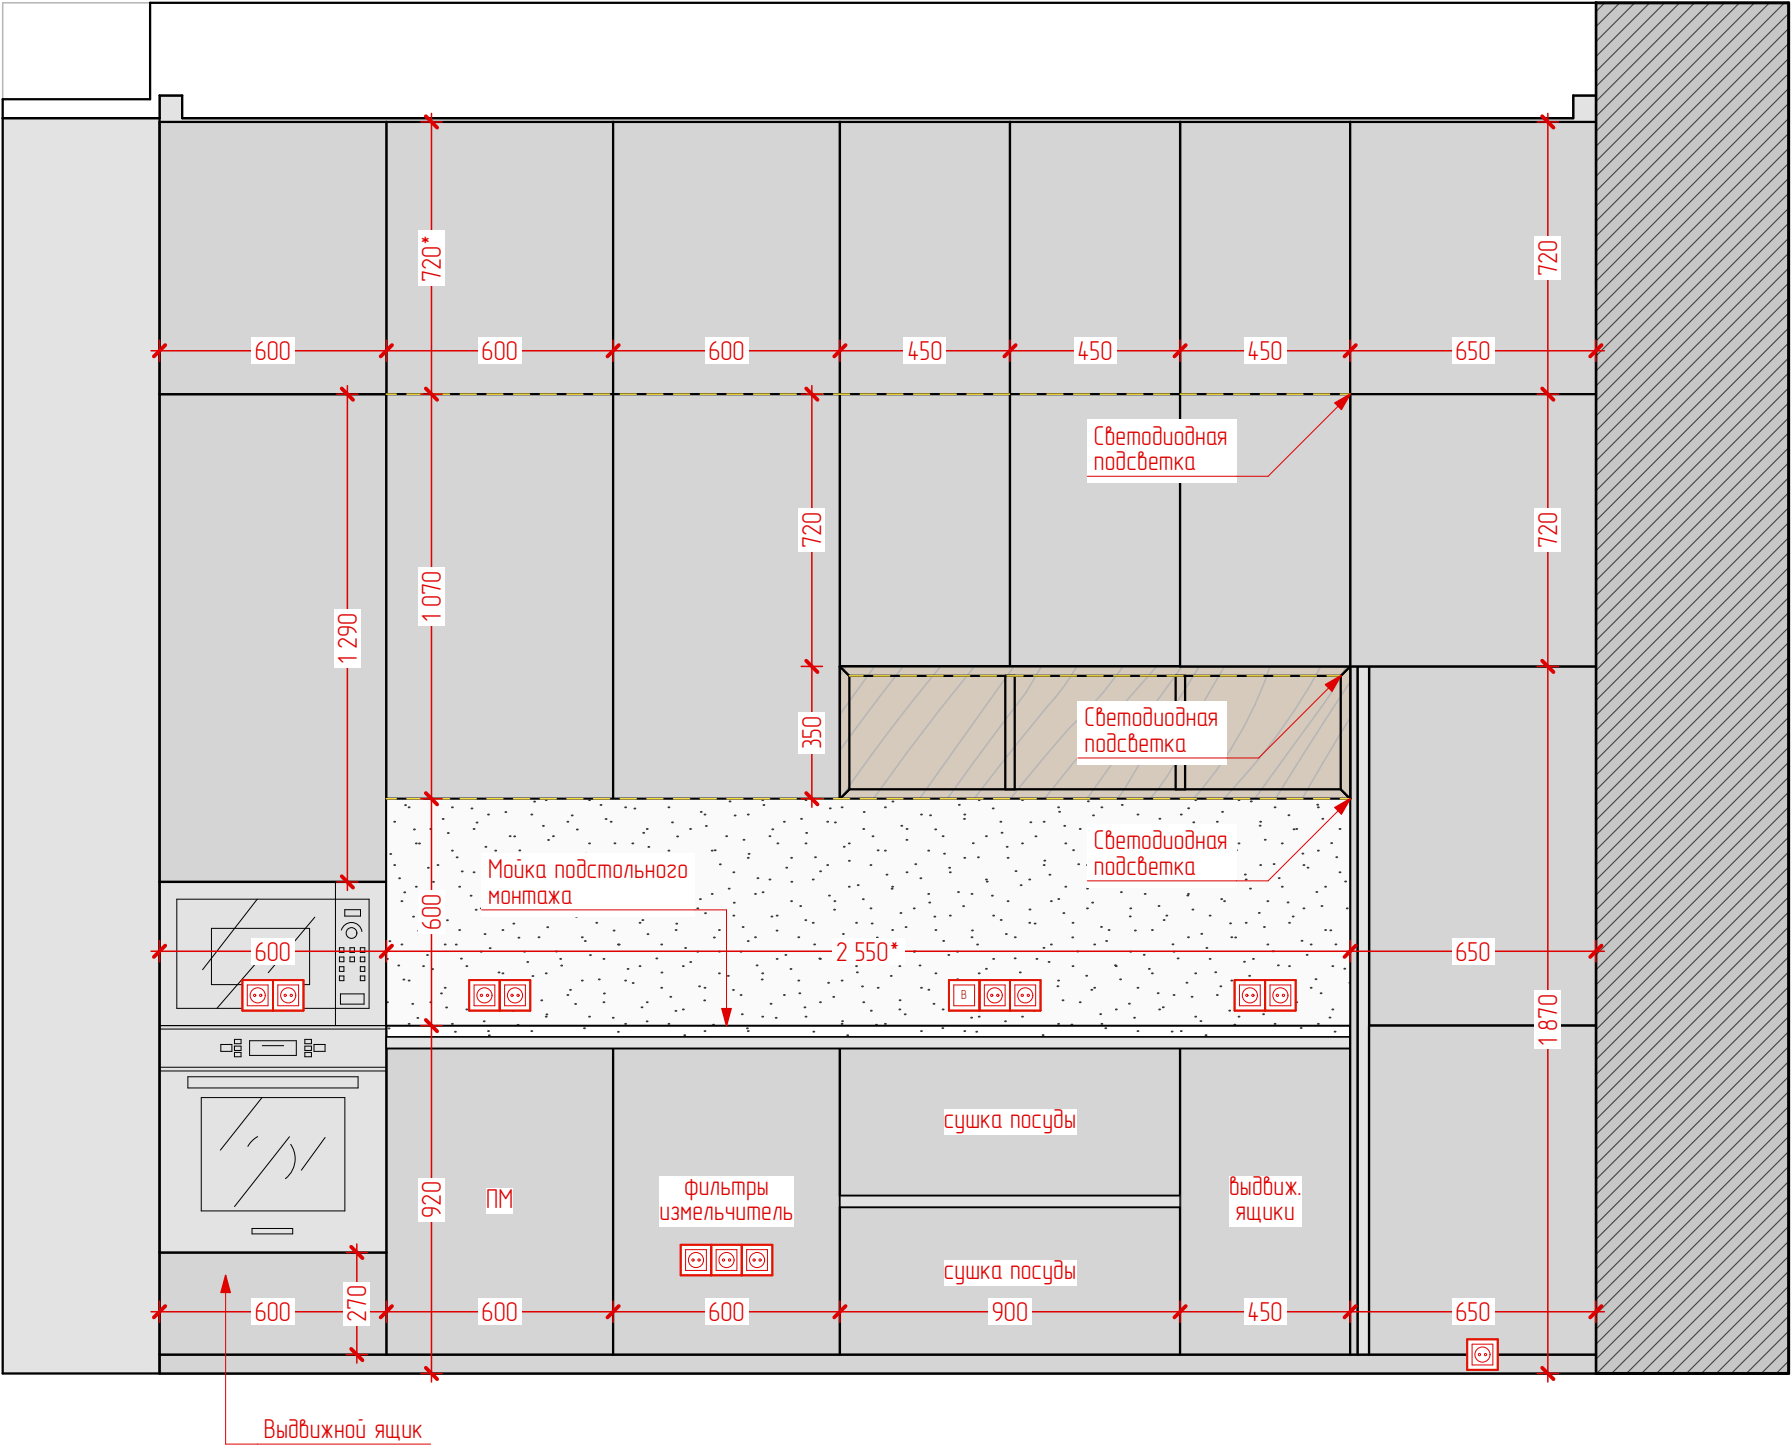



Основные фасады: МДФ+эмаль
Фасады под дерево: МДФ+шпон
Корпус: ЛДСП Egger "Дуб Винченца" H3157 ST12
Видимые задние стенки: ЛДСП Egger "Дуб Винченца" H3157 ST12
Цвет фурнитуры: чёрный
Материал столешницы: керамогранит (в смете не учтён)

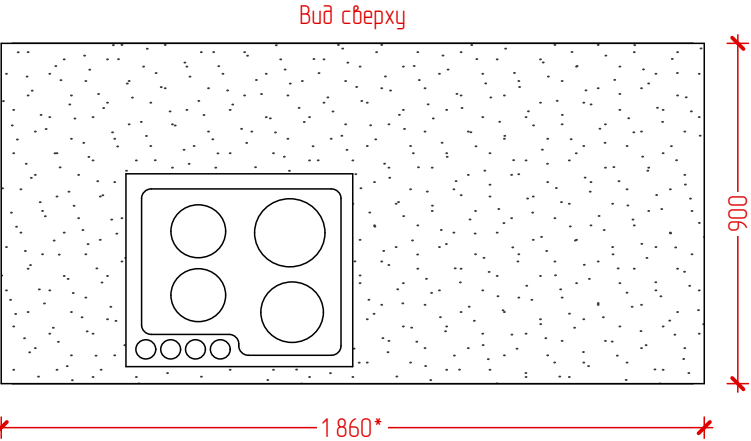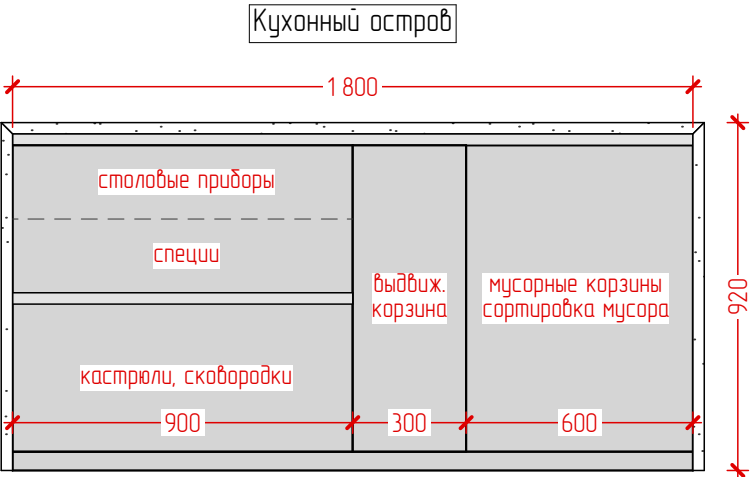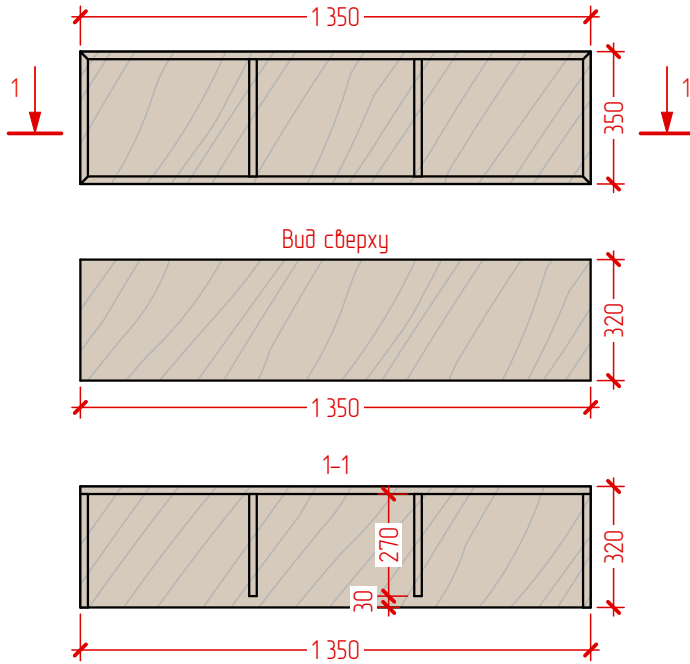

Изм.	Колуч.	Лист	№Док.	Подп.	Дата	Кухонный гарнитур	Стадия	Лист	Листов
Разработал		Елизавета Е.А.						6	



Изм.	Колуч	Лист	№Док.	Подп.	Дата	Мастер-ванная комната	Стадия	Лист	Листов
Разработал		Елизавета Е.А.						23	

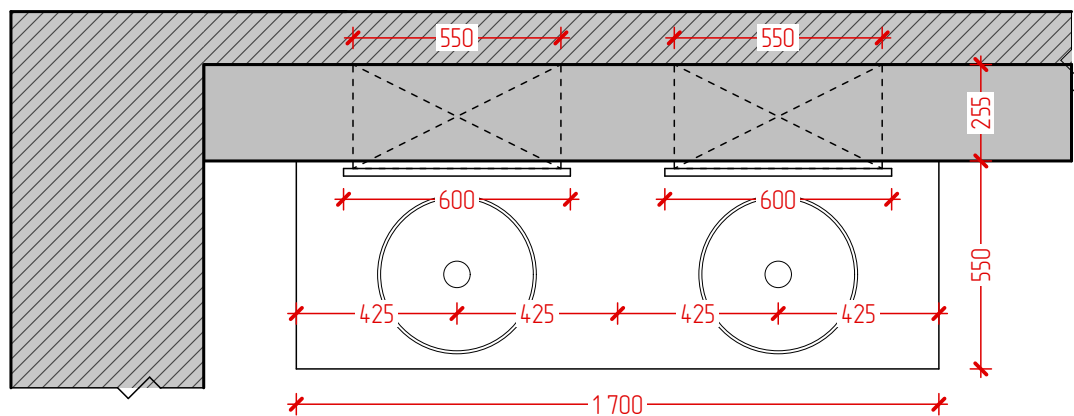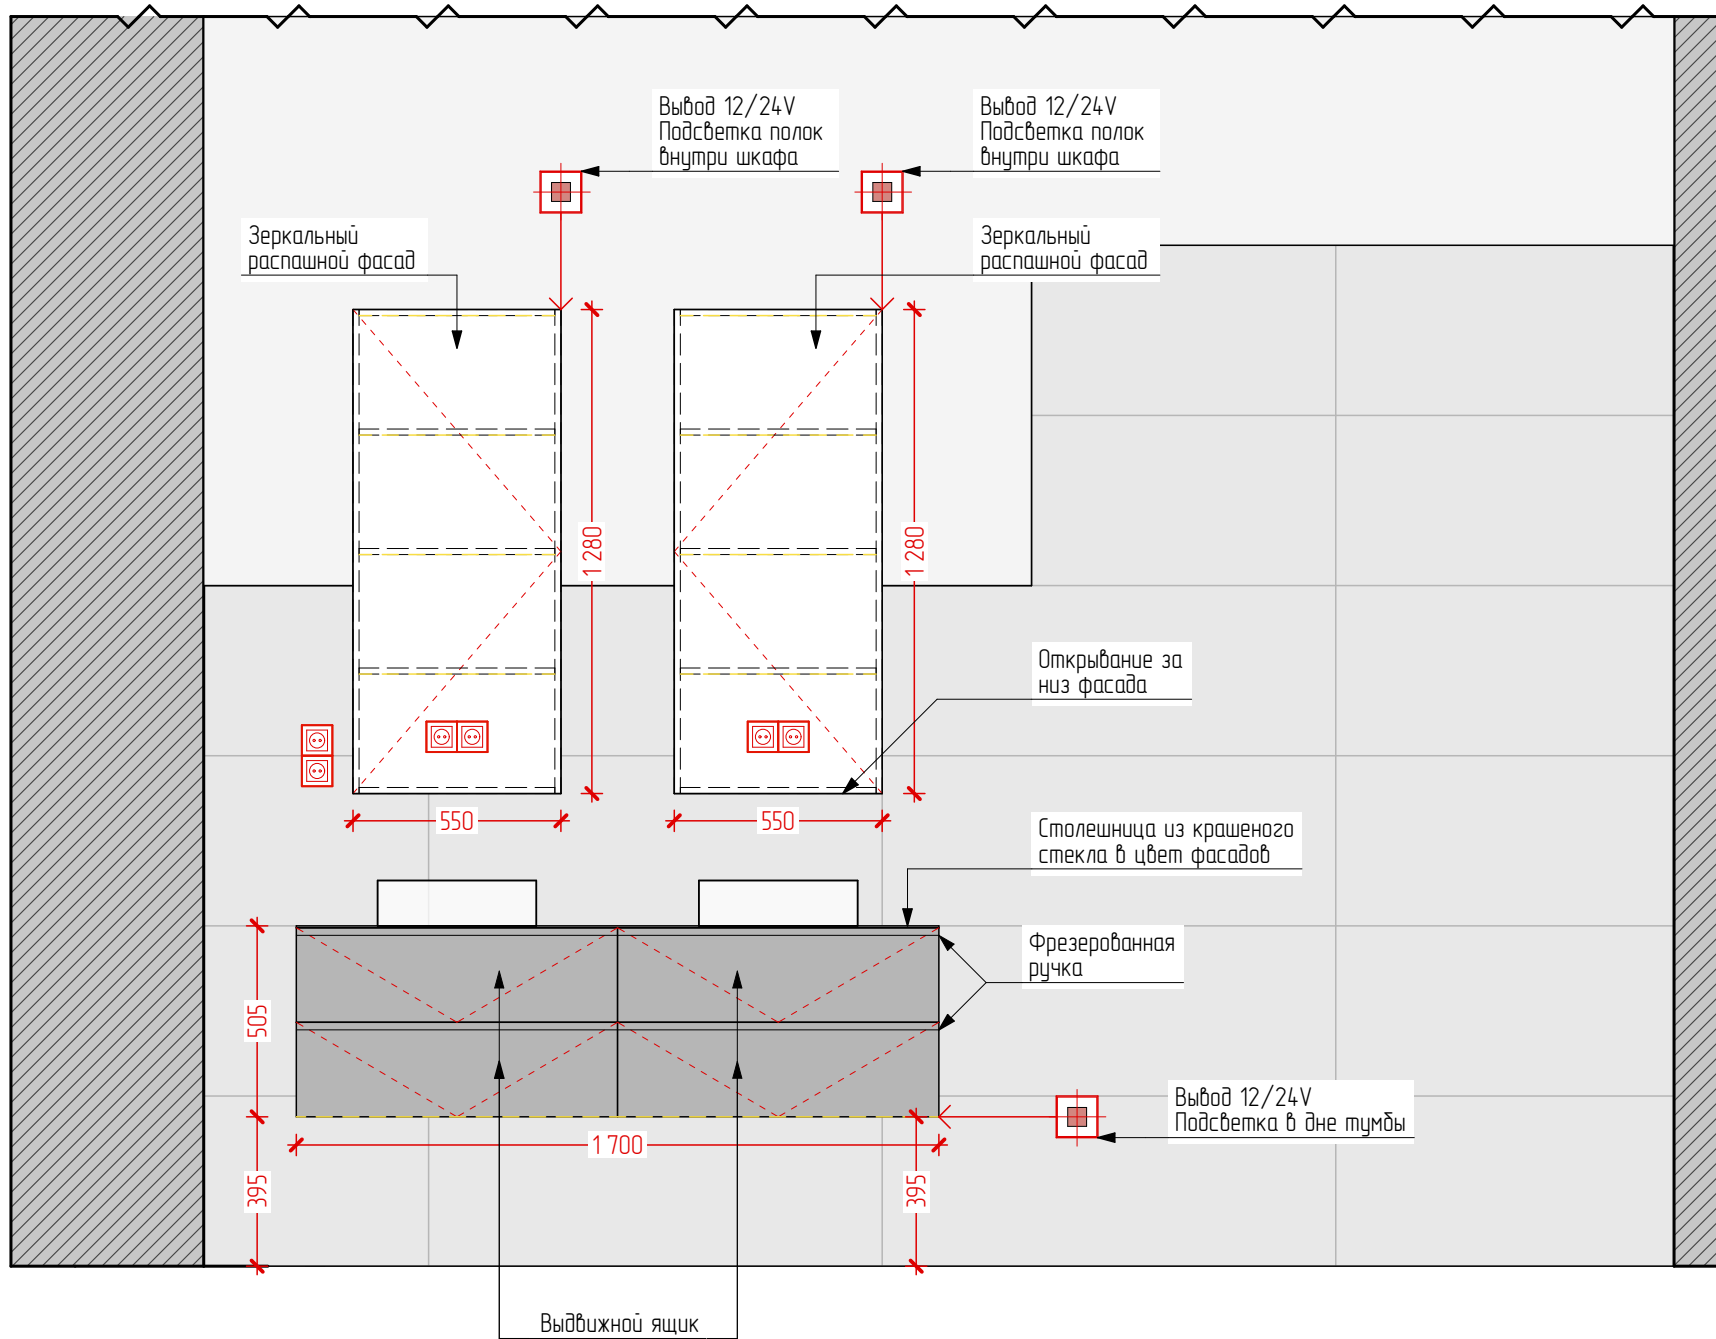



Тумба:
Материал фасадов: МДФ+эмаль
Материал столешницы: крашеное стекло

Зеркальные шкафчики:
Материал дверцы: МДФ+стекло (торцы – эмаль)
Материал корпуса и полок: МДФ+эмаль

Изм.	Колуч.	Лист	№Док.	Подп.	Дата	Мебель в мастер-ванной комнате	Стадия	Лист	Листов
Разработал		Елизова Е.А.						24	



Изм.	Колуч.	Лист	№Док.	Подп.	Дата	Детская ванная комната 2 этаж	Стадия	Лист	Листов
Разработал		Елизова Е.А.						30	

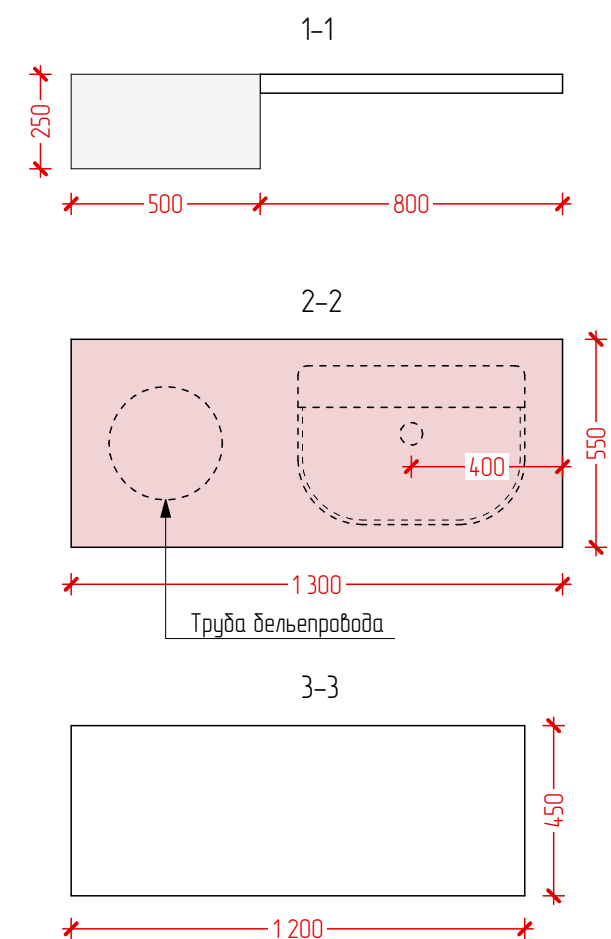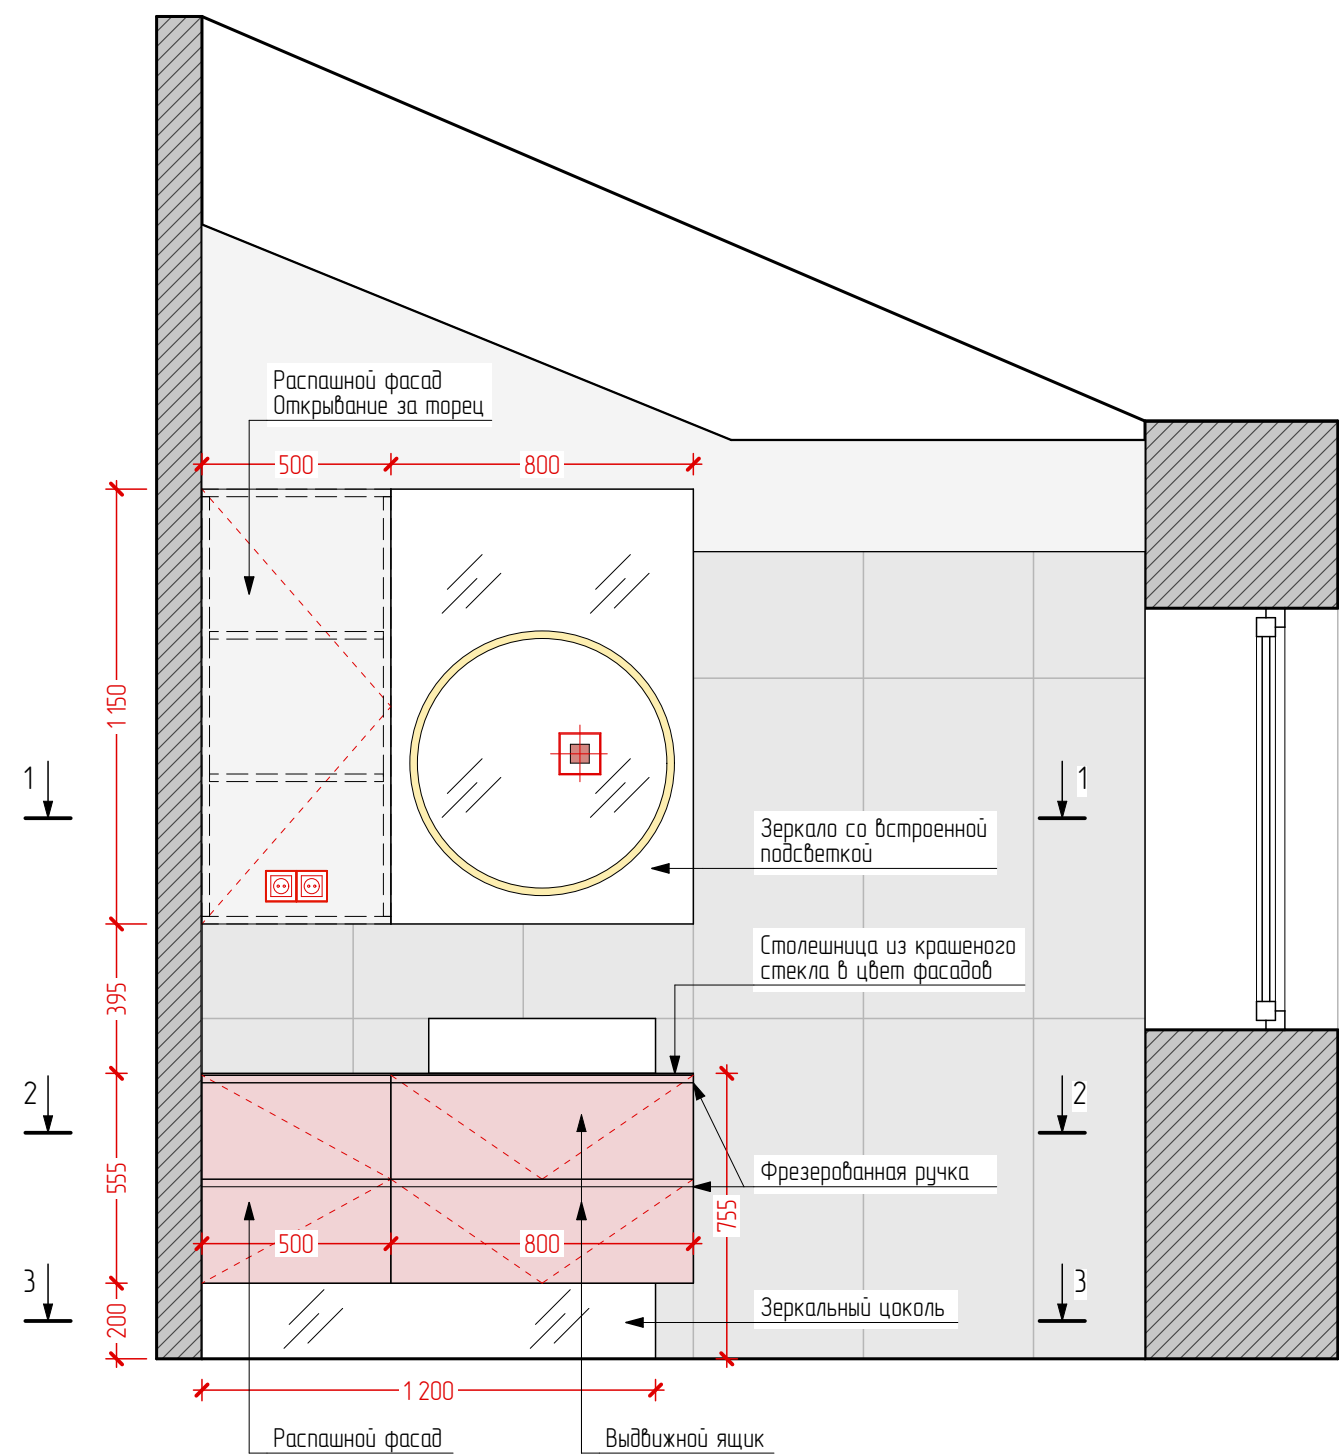

Материал фасадов: МДФ+эмаль
 Материал цоколя: зеркало
 Материал столешницы: крашеное стекло
 Материал задней стенки шкафа: ЛДСП
 Зеркало осветлённое

Изм.	Колуч	Лист	№Док.	Подп.	Дата	Детская ванная комната 2 этаж	Стадия	Лист	Листов
Разработал	Елизова Е.А.							31	