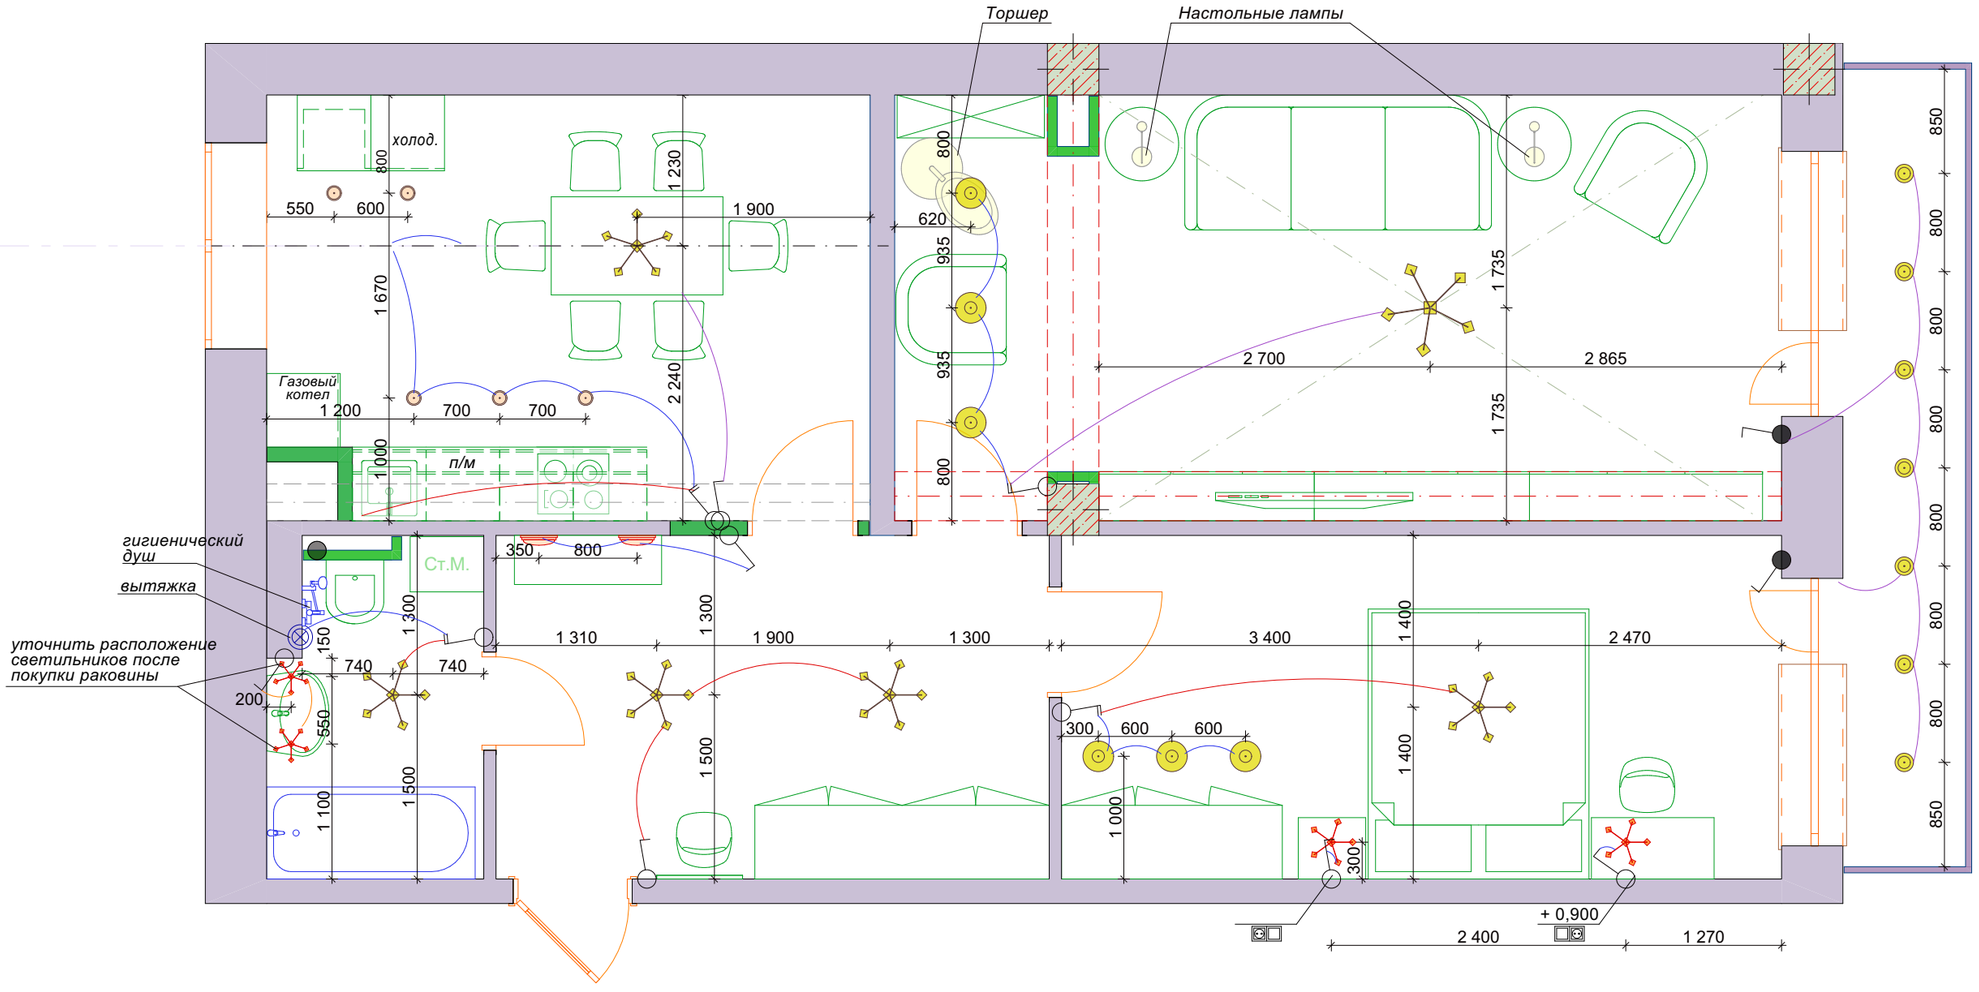



| | | | | | | |
|---|---|---|---|---|---|---|
| | | | | Дизайн-проект квартиры в городе Саратове | | |
| | | | | План расположения светильников | Стадия | Лист | Листов |
| | | | | | | | |
| | | | | | Строганова Марина<br>+7 961 664-62-48 | |