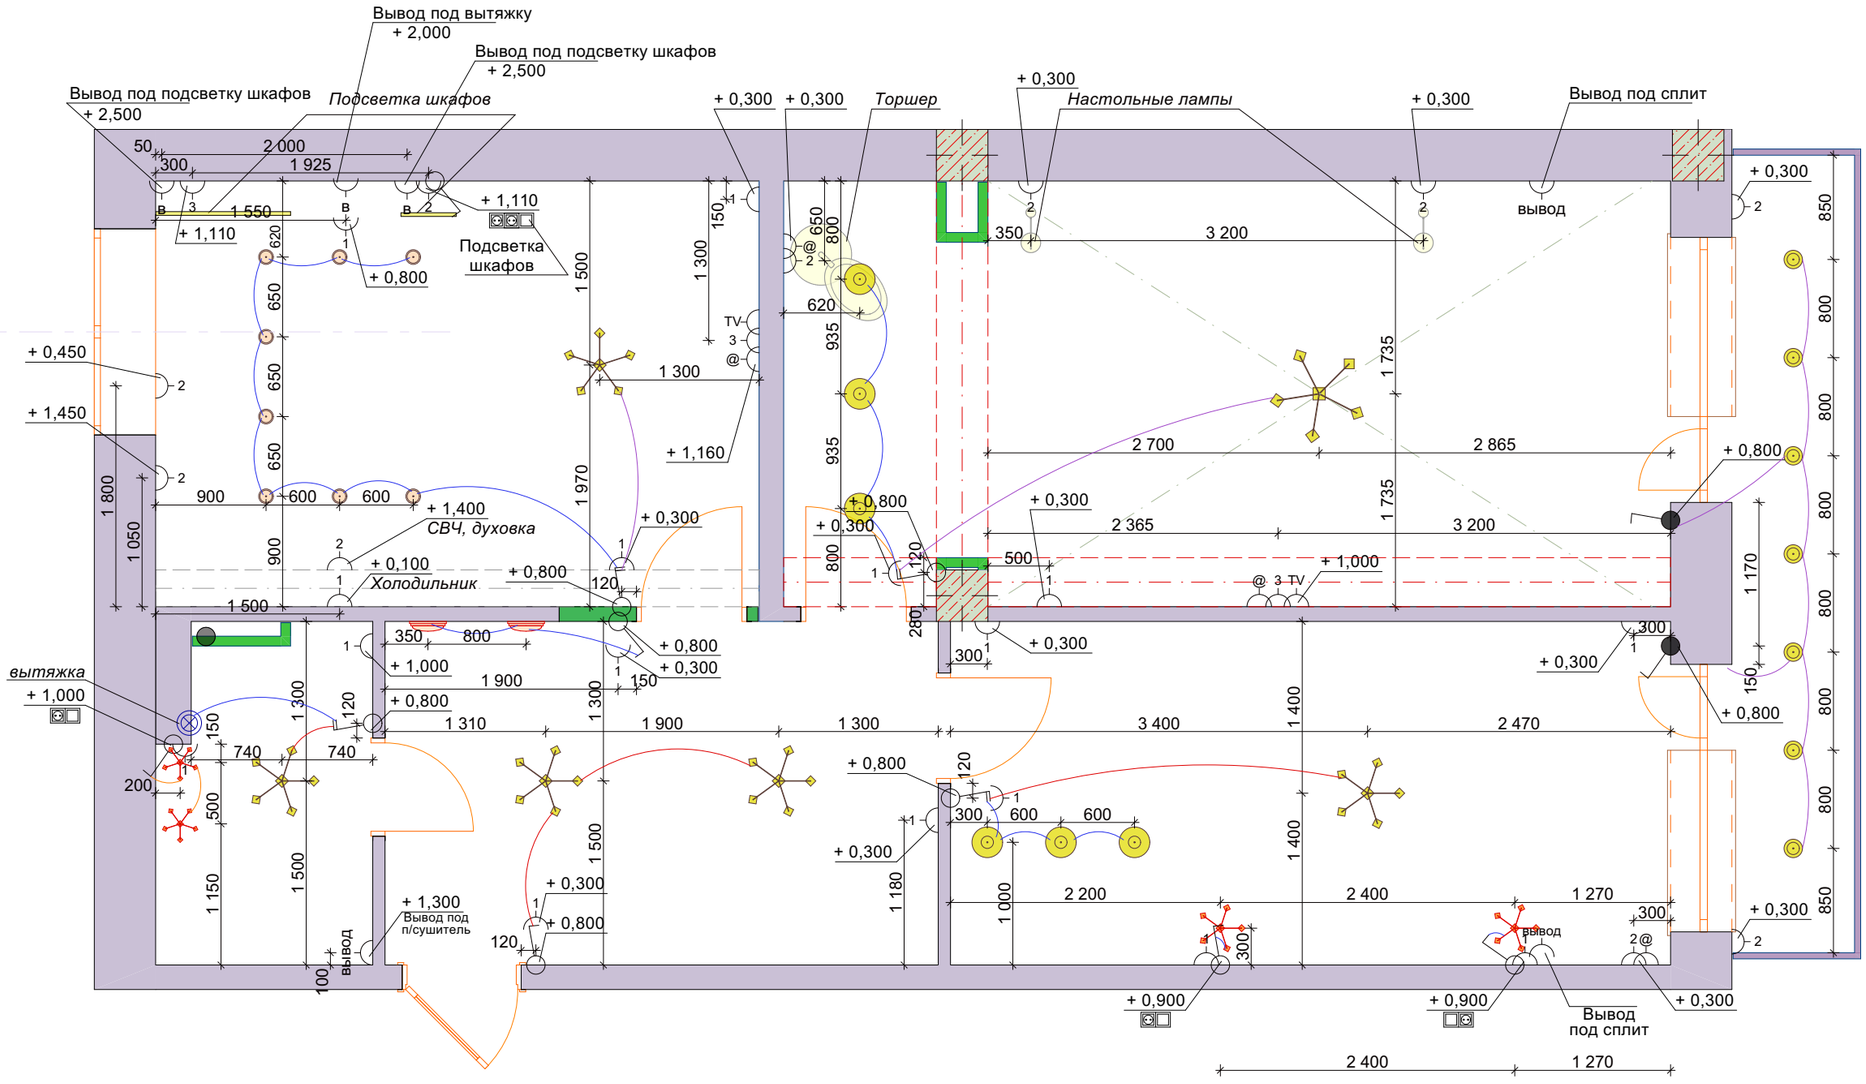


				Дизайн-проект квартиры в городе Саратове			
				План электрики	Стадия	Лист	Листов
					Строганова Марина +7 961 664-62-48		