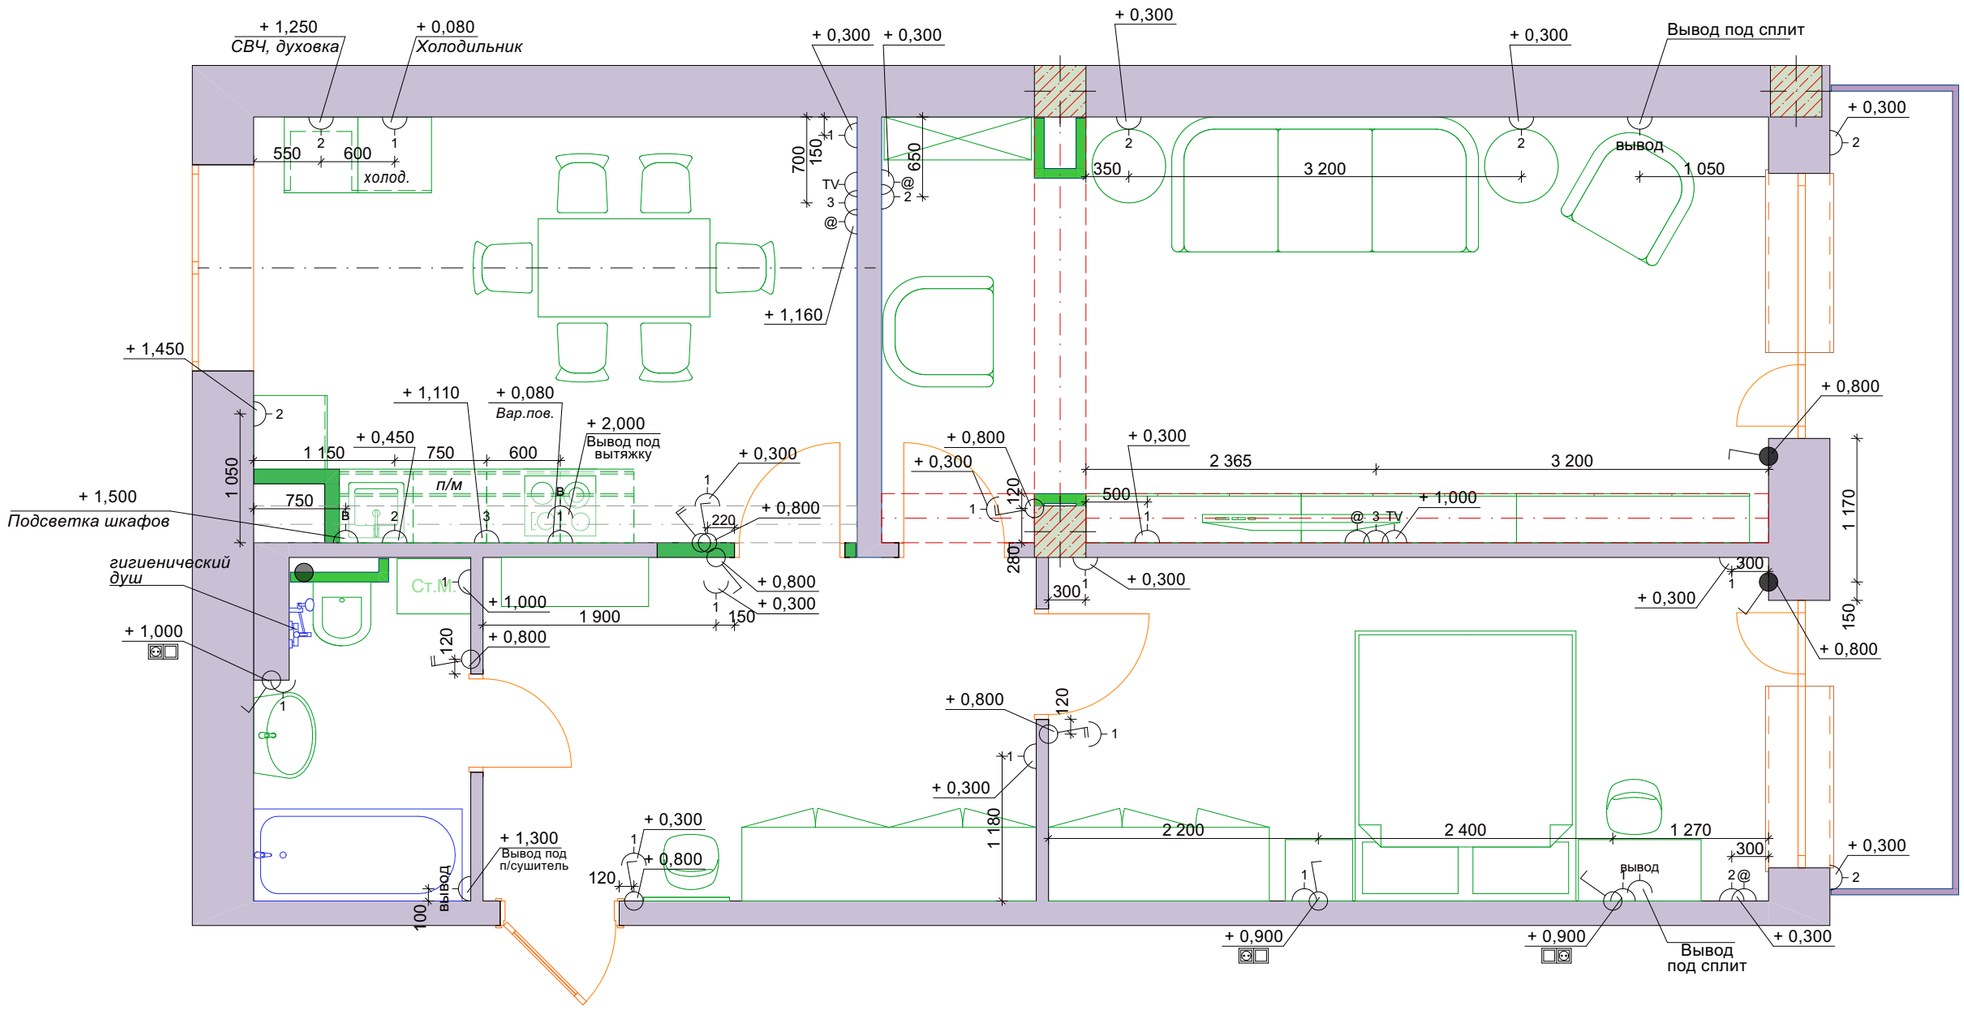


				Дизайн-проект квартиры в городе Саратове	
				Розетки и выводы	Стадия / Лист / Листов
					Строганова Марина +7 961 664-62-48