



Исходный план

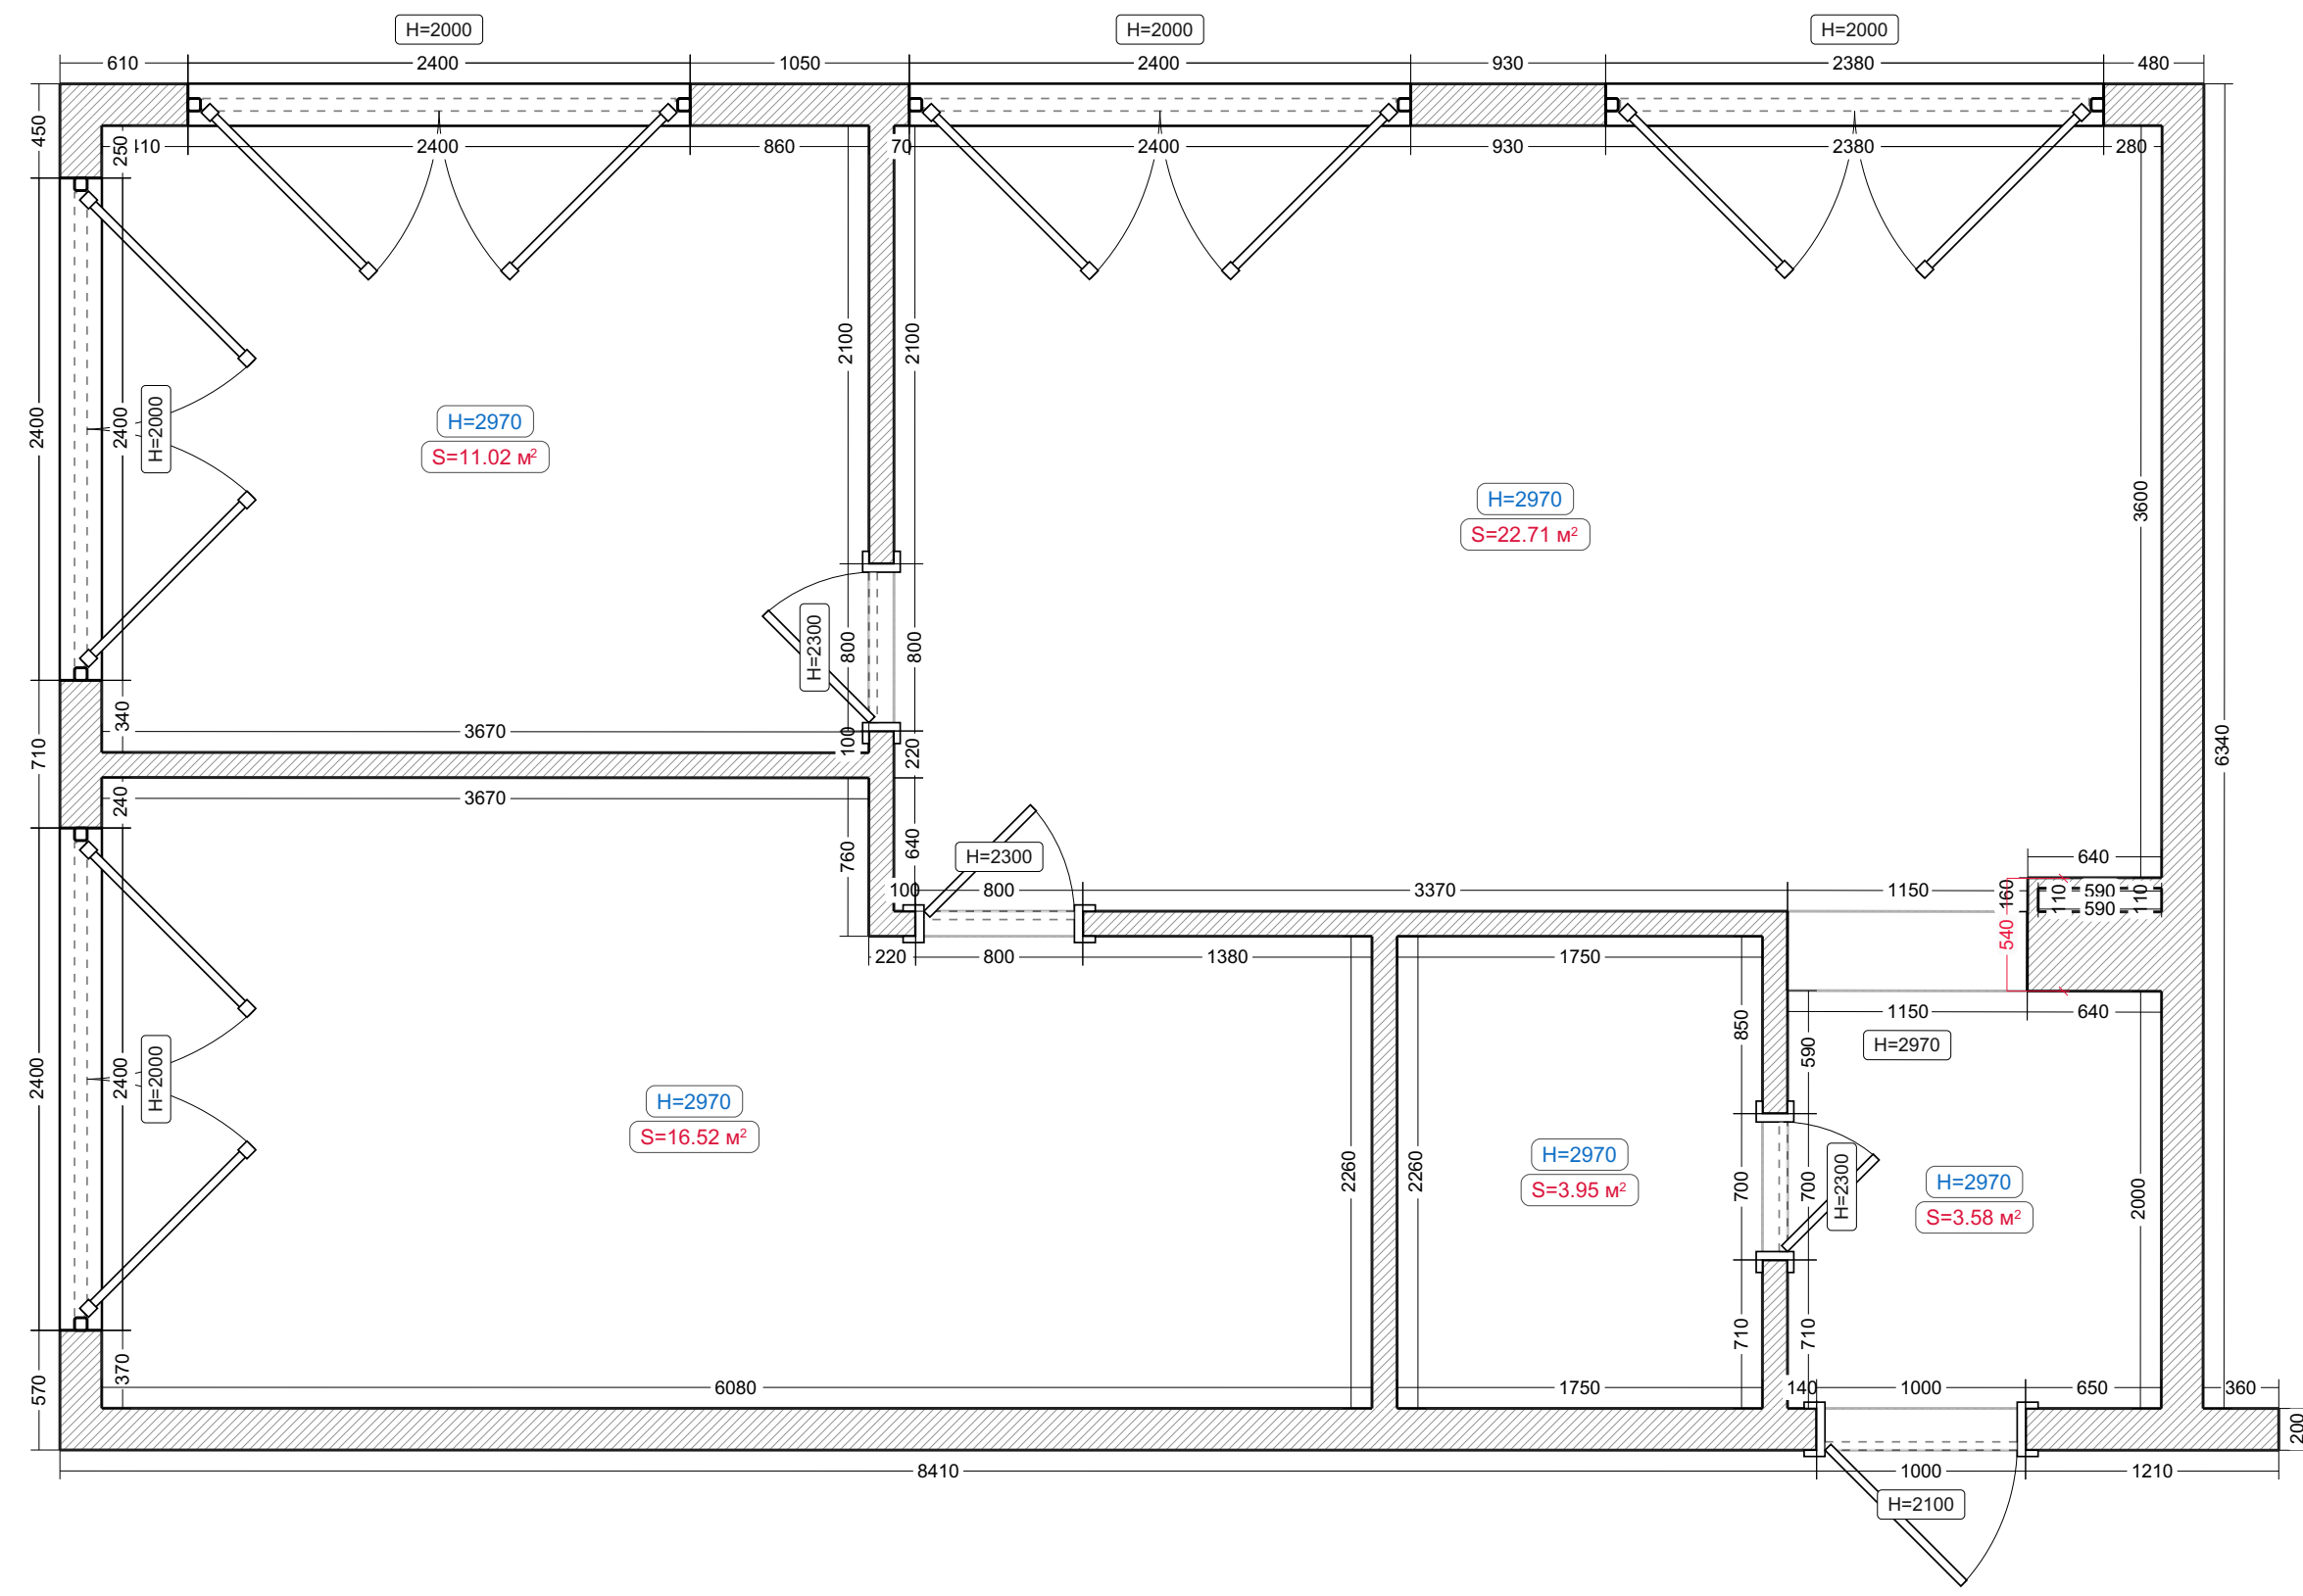

Условные обозначения:


Материал: бляхи

Перегородки

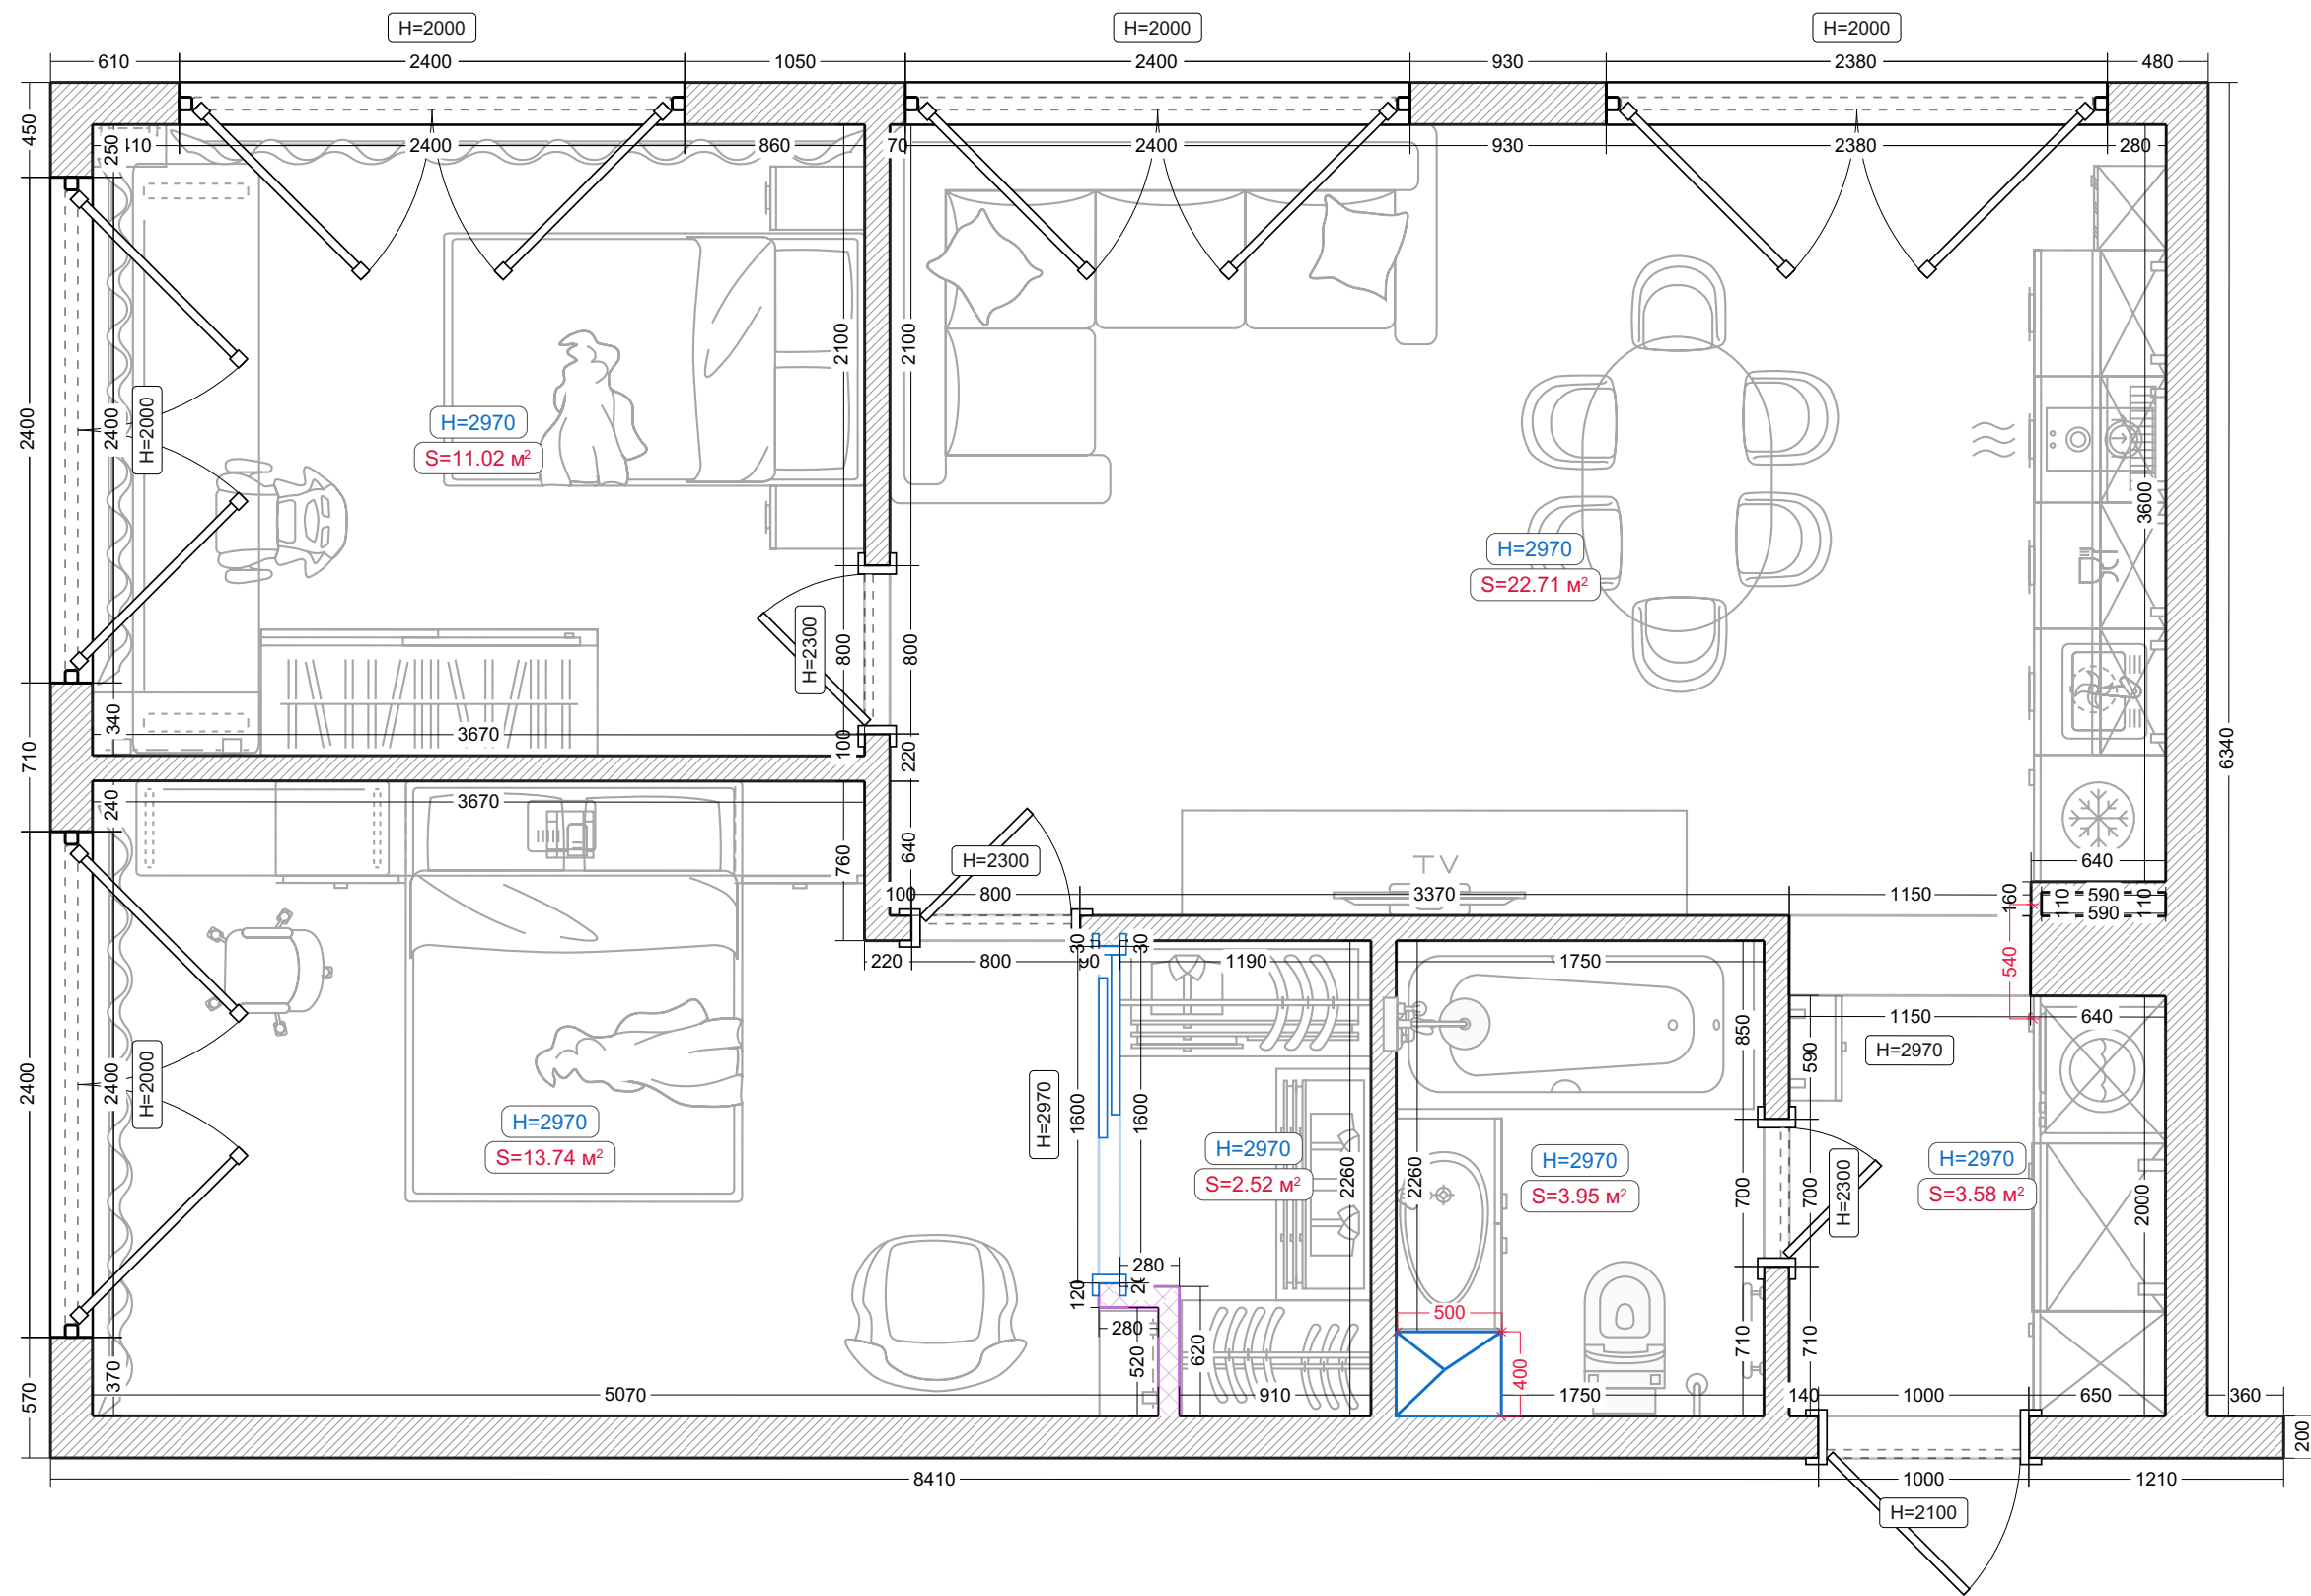


Условные обозначения:

Стена из гипсокартона

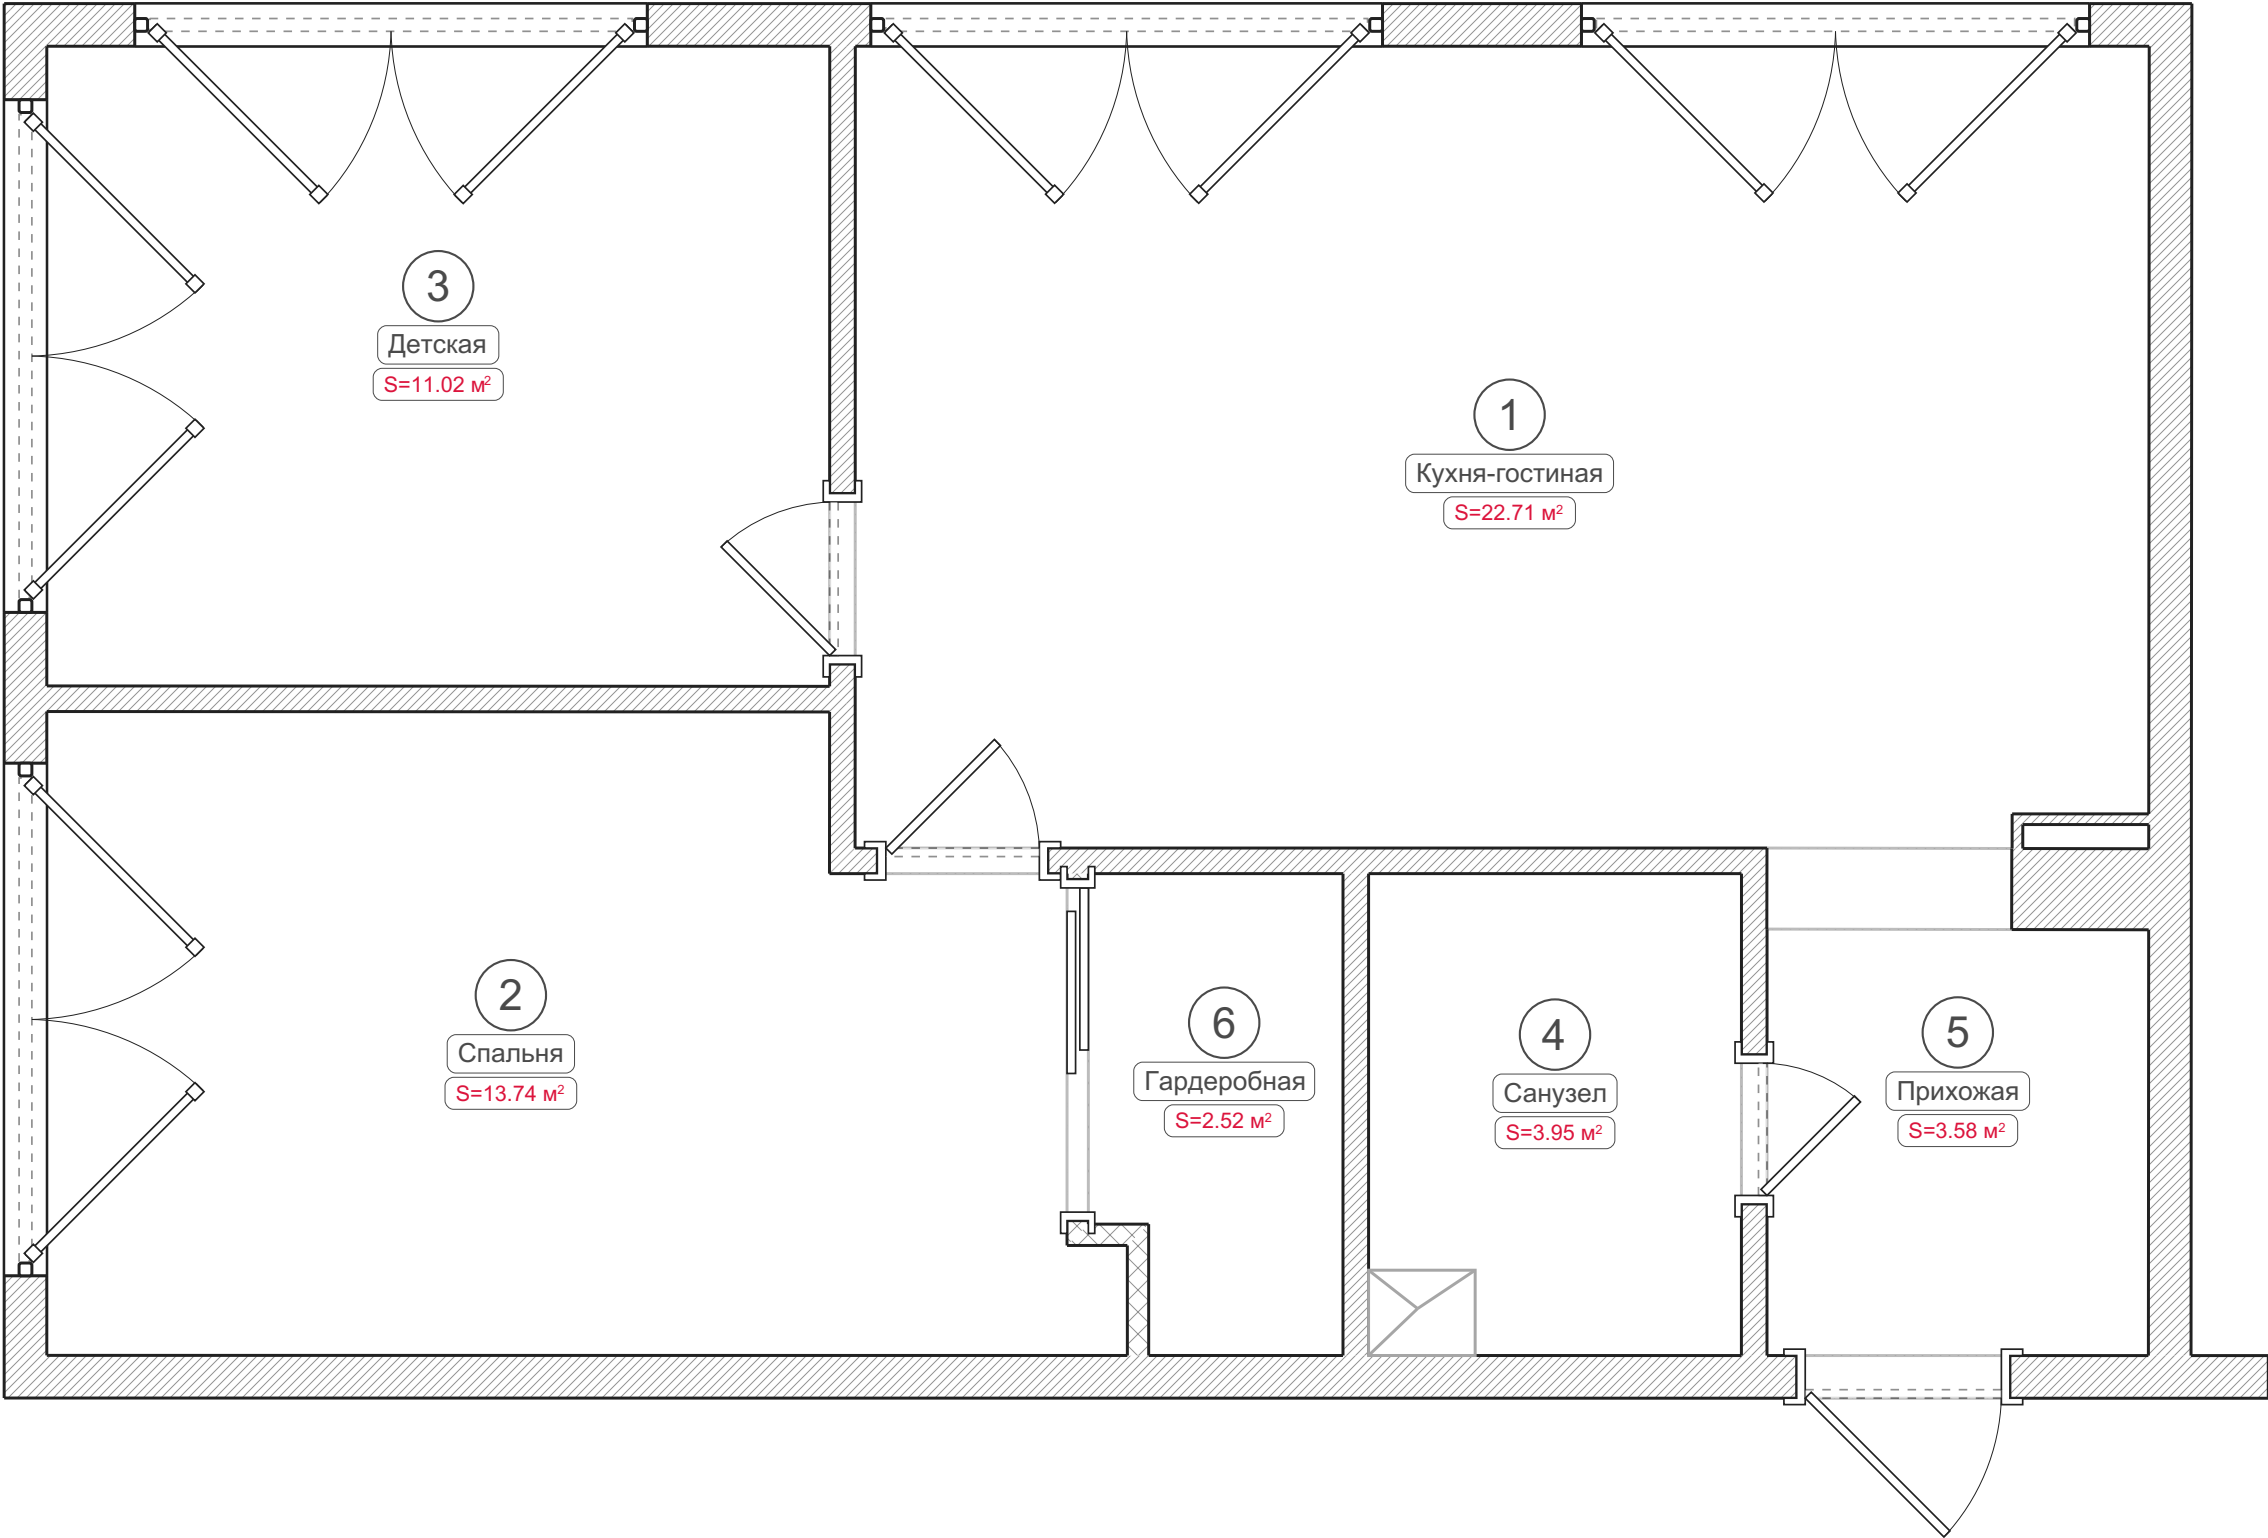



Радиаторы

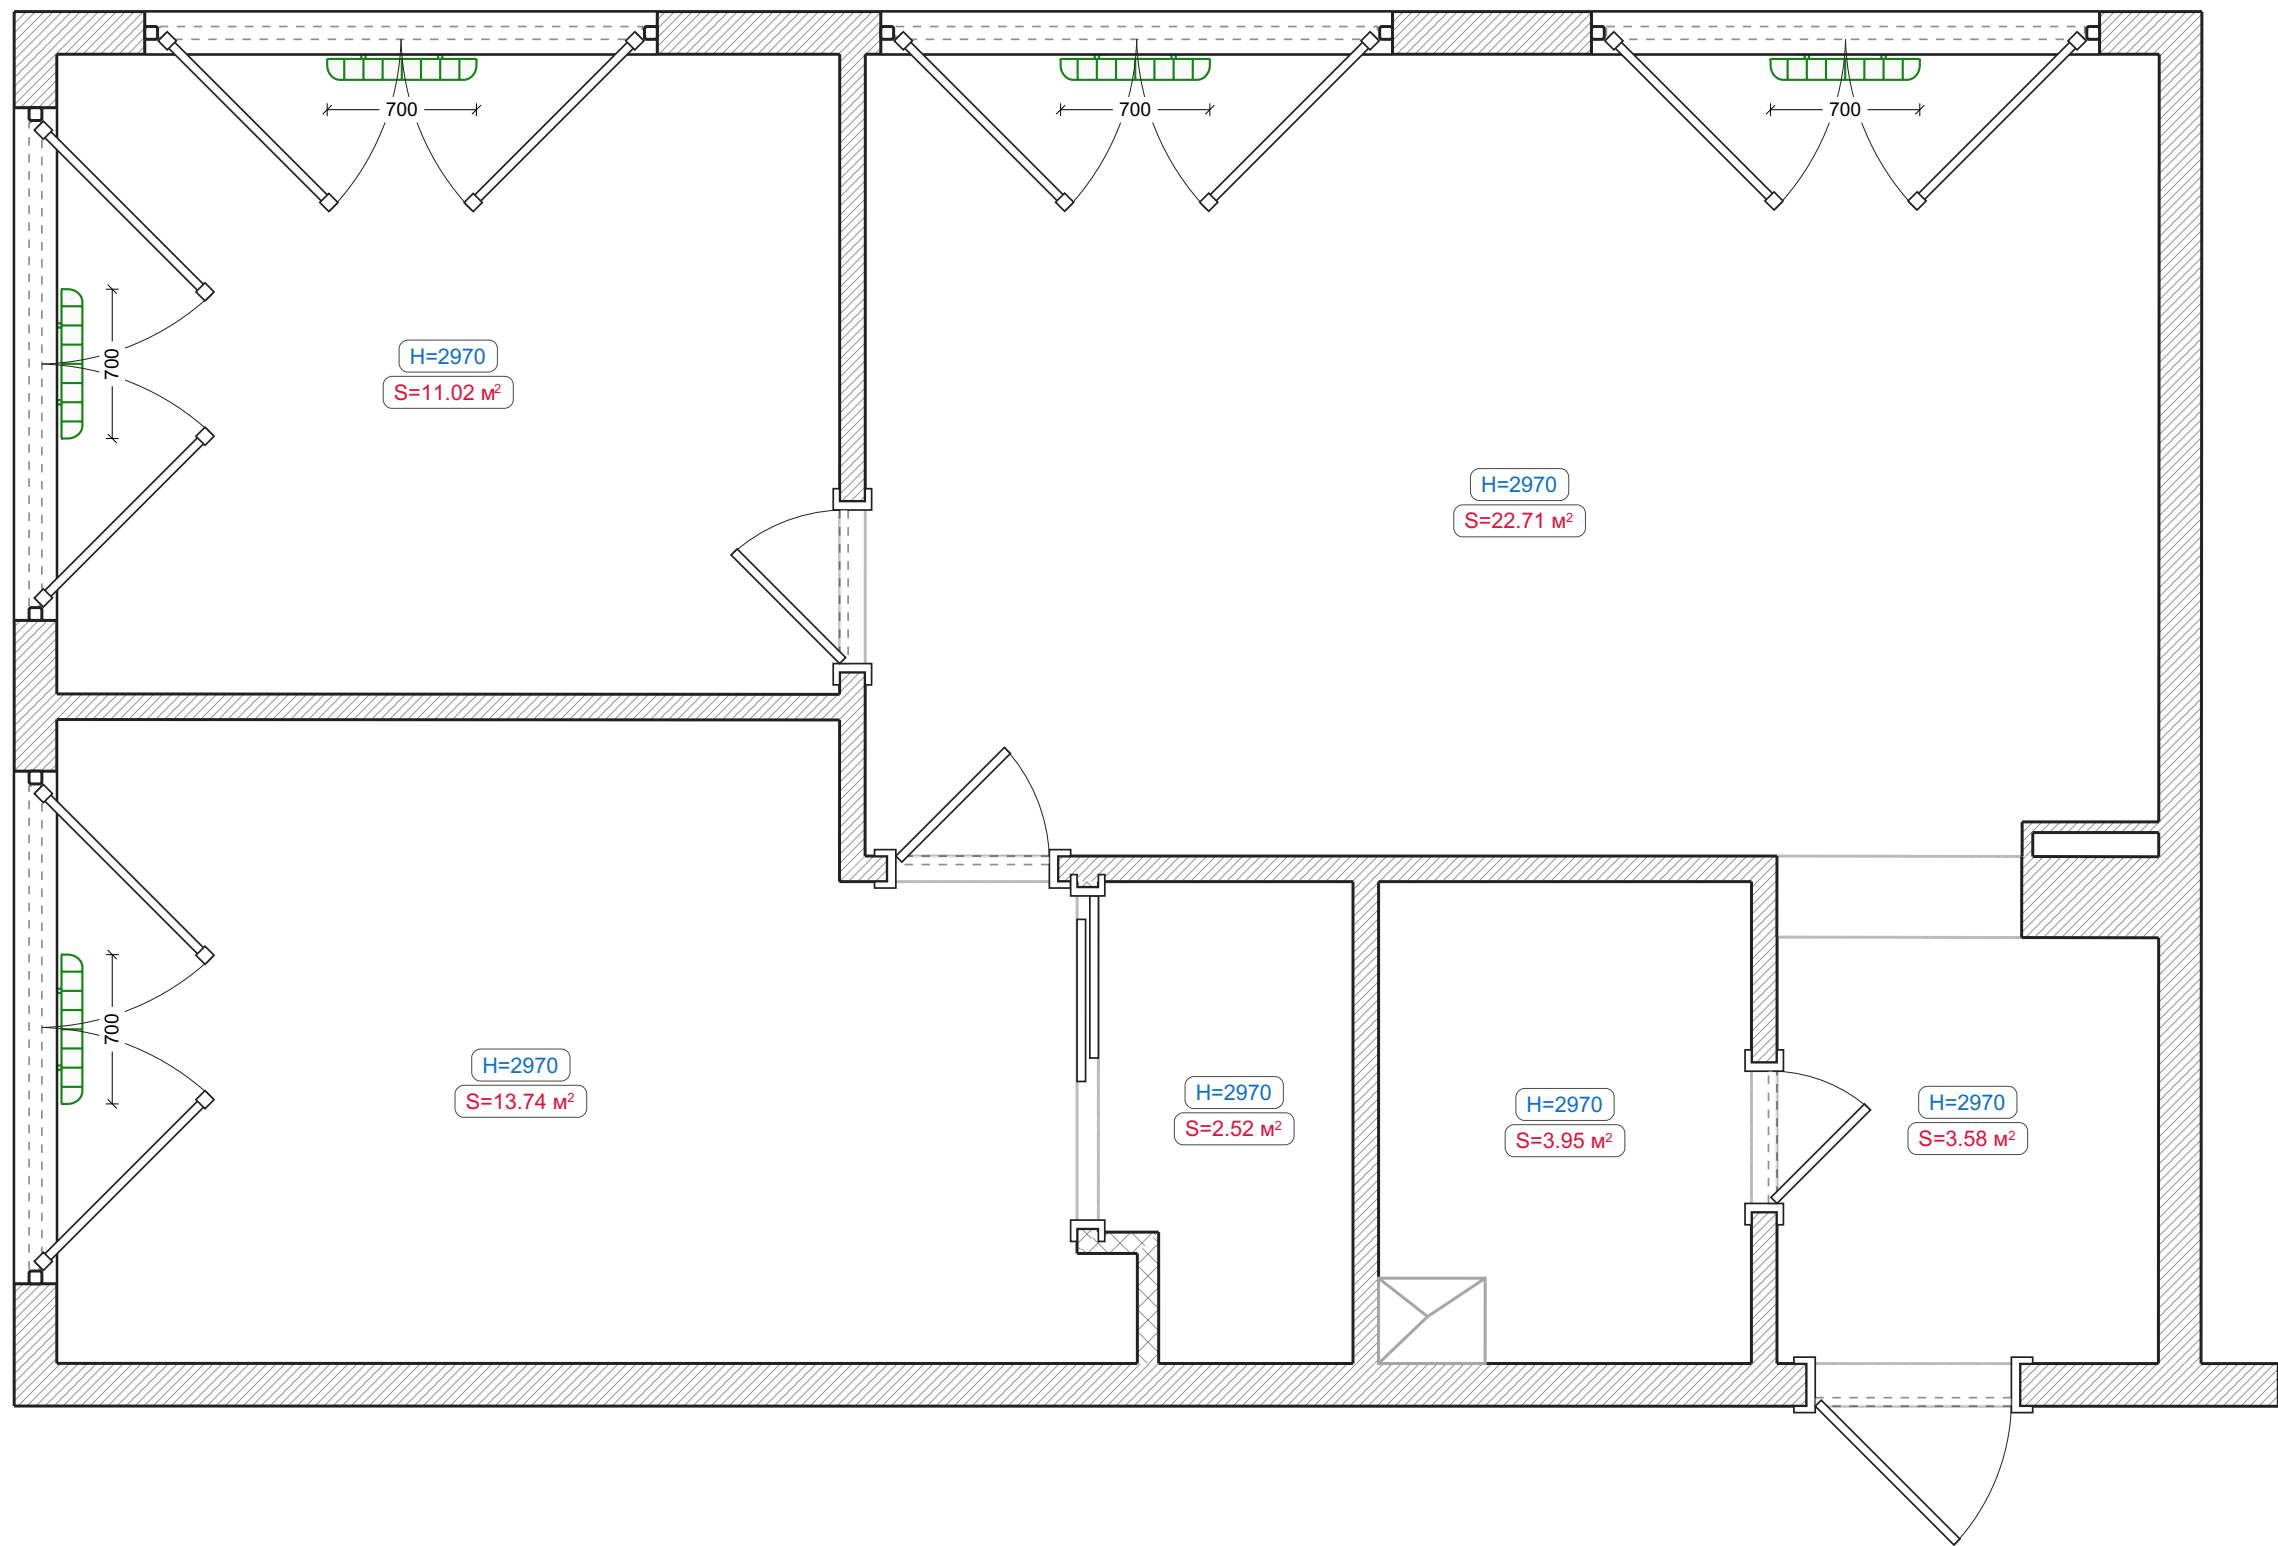


Условные обозначения:


 Радиатор биметаллический

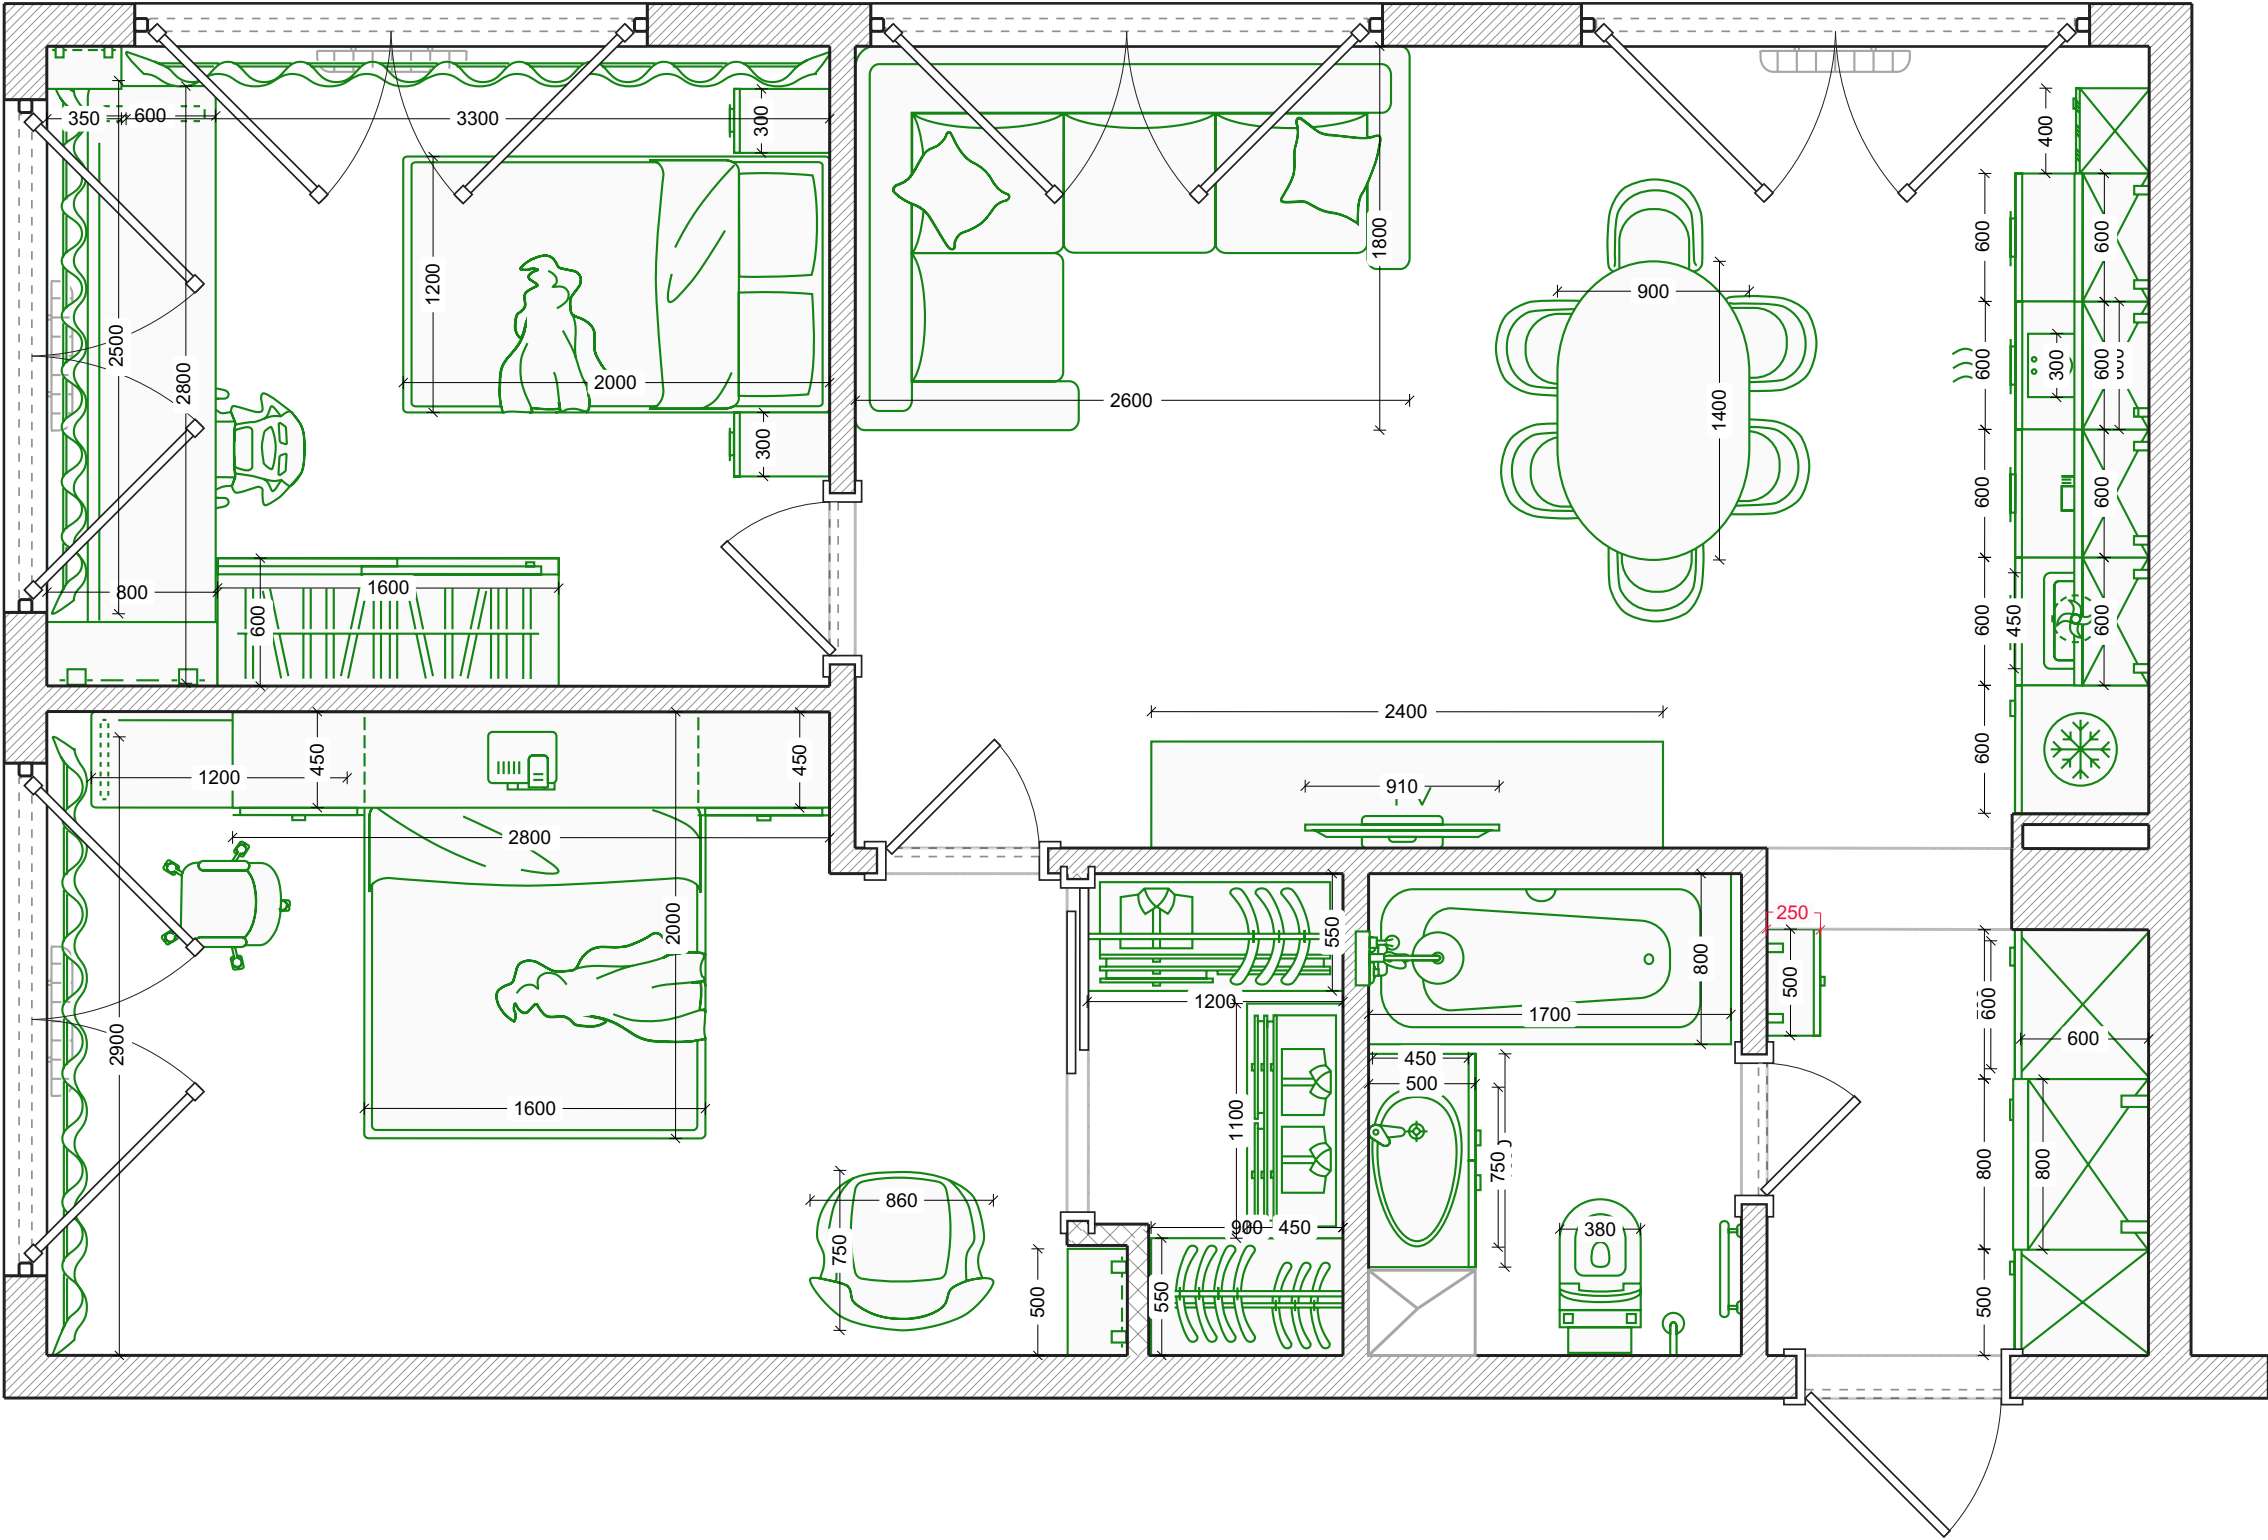

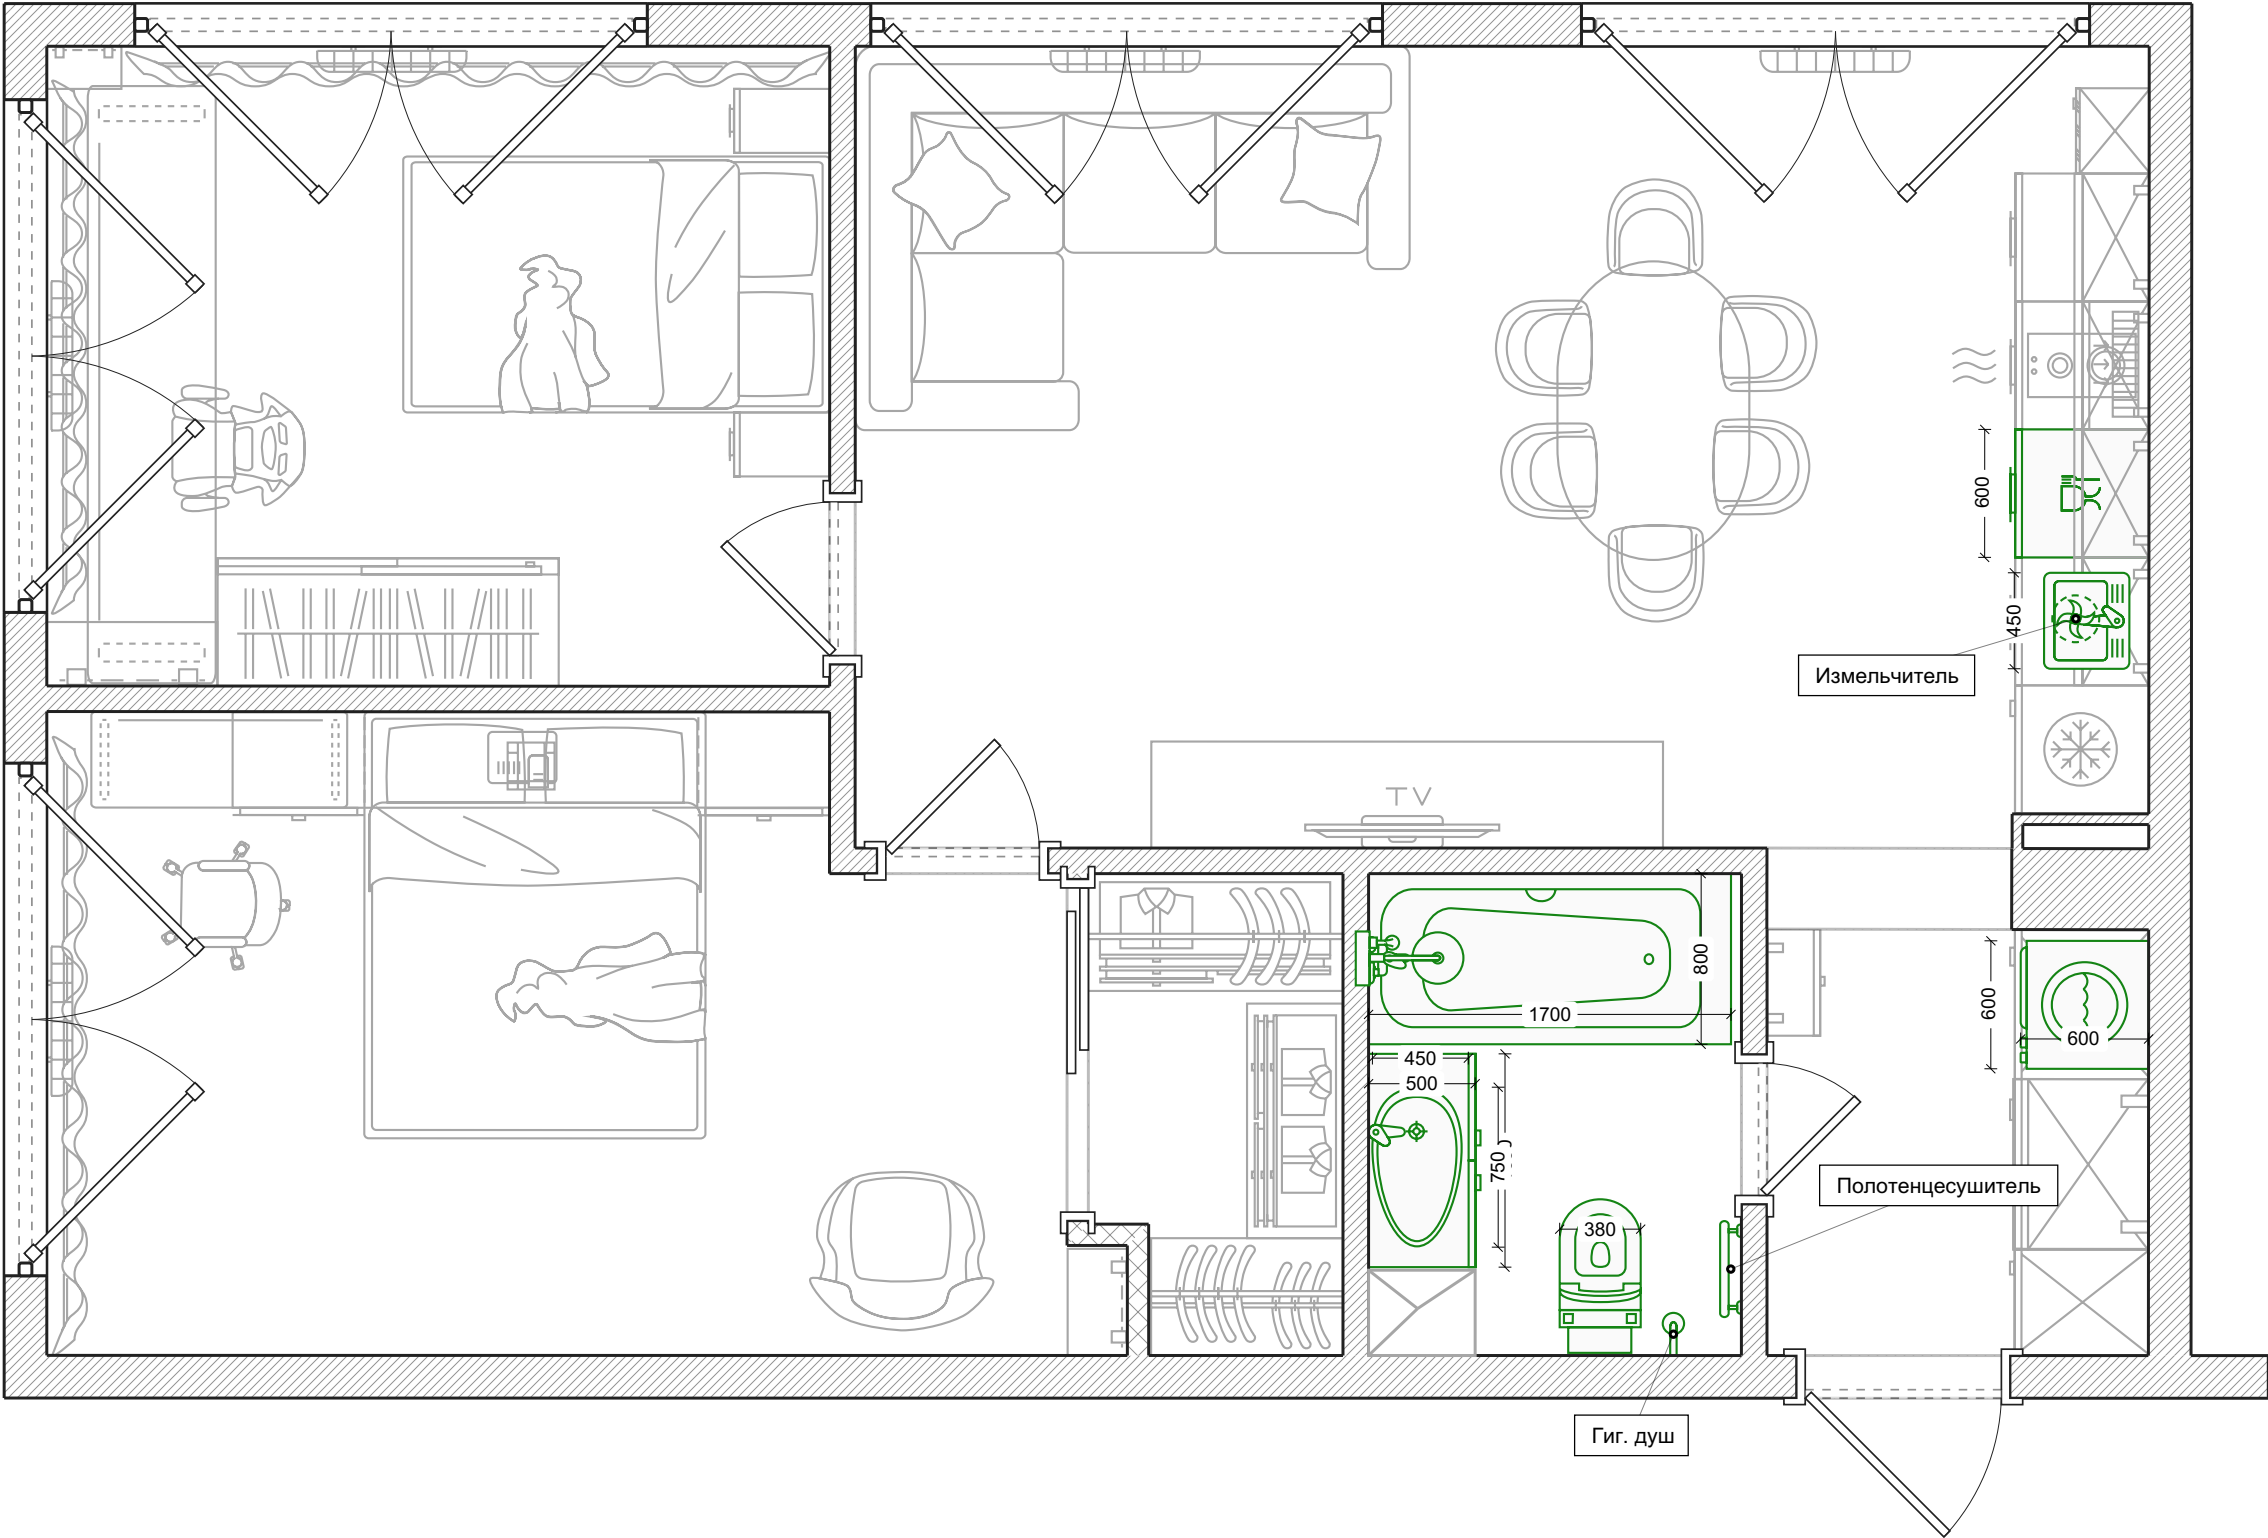

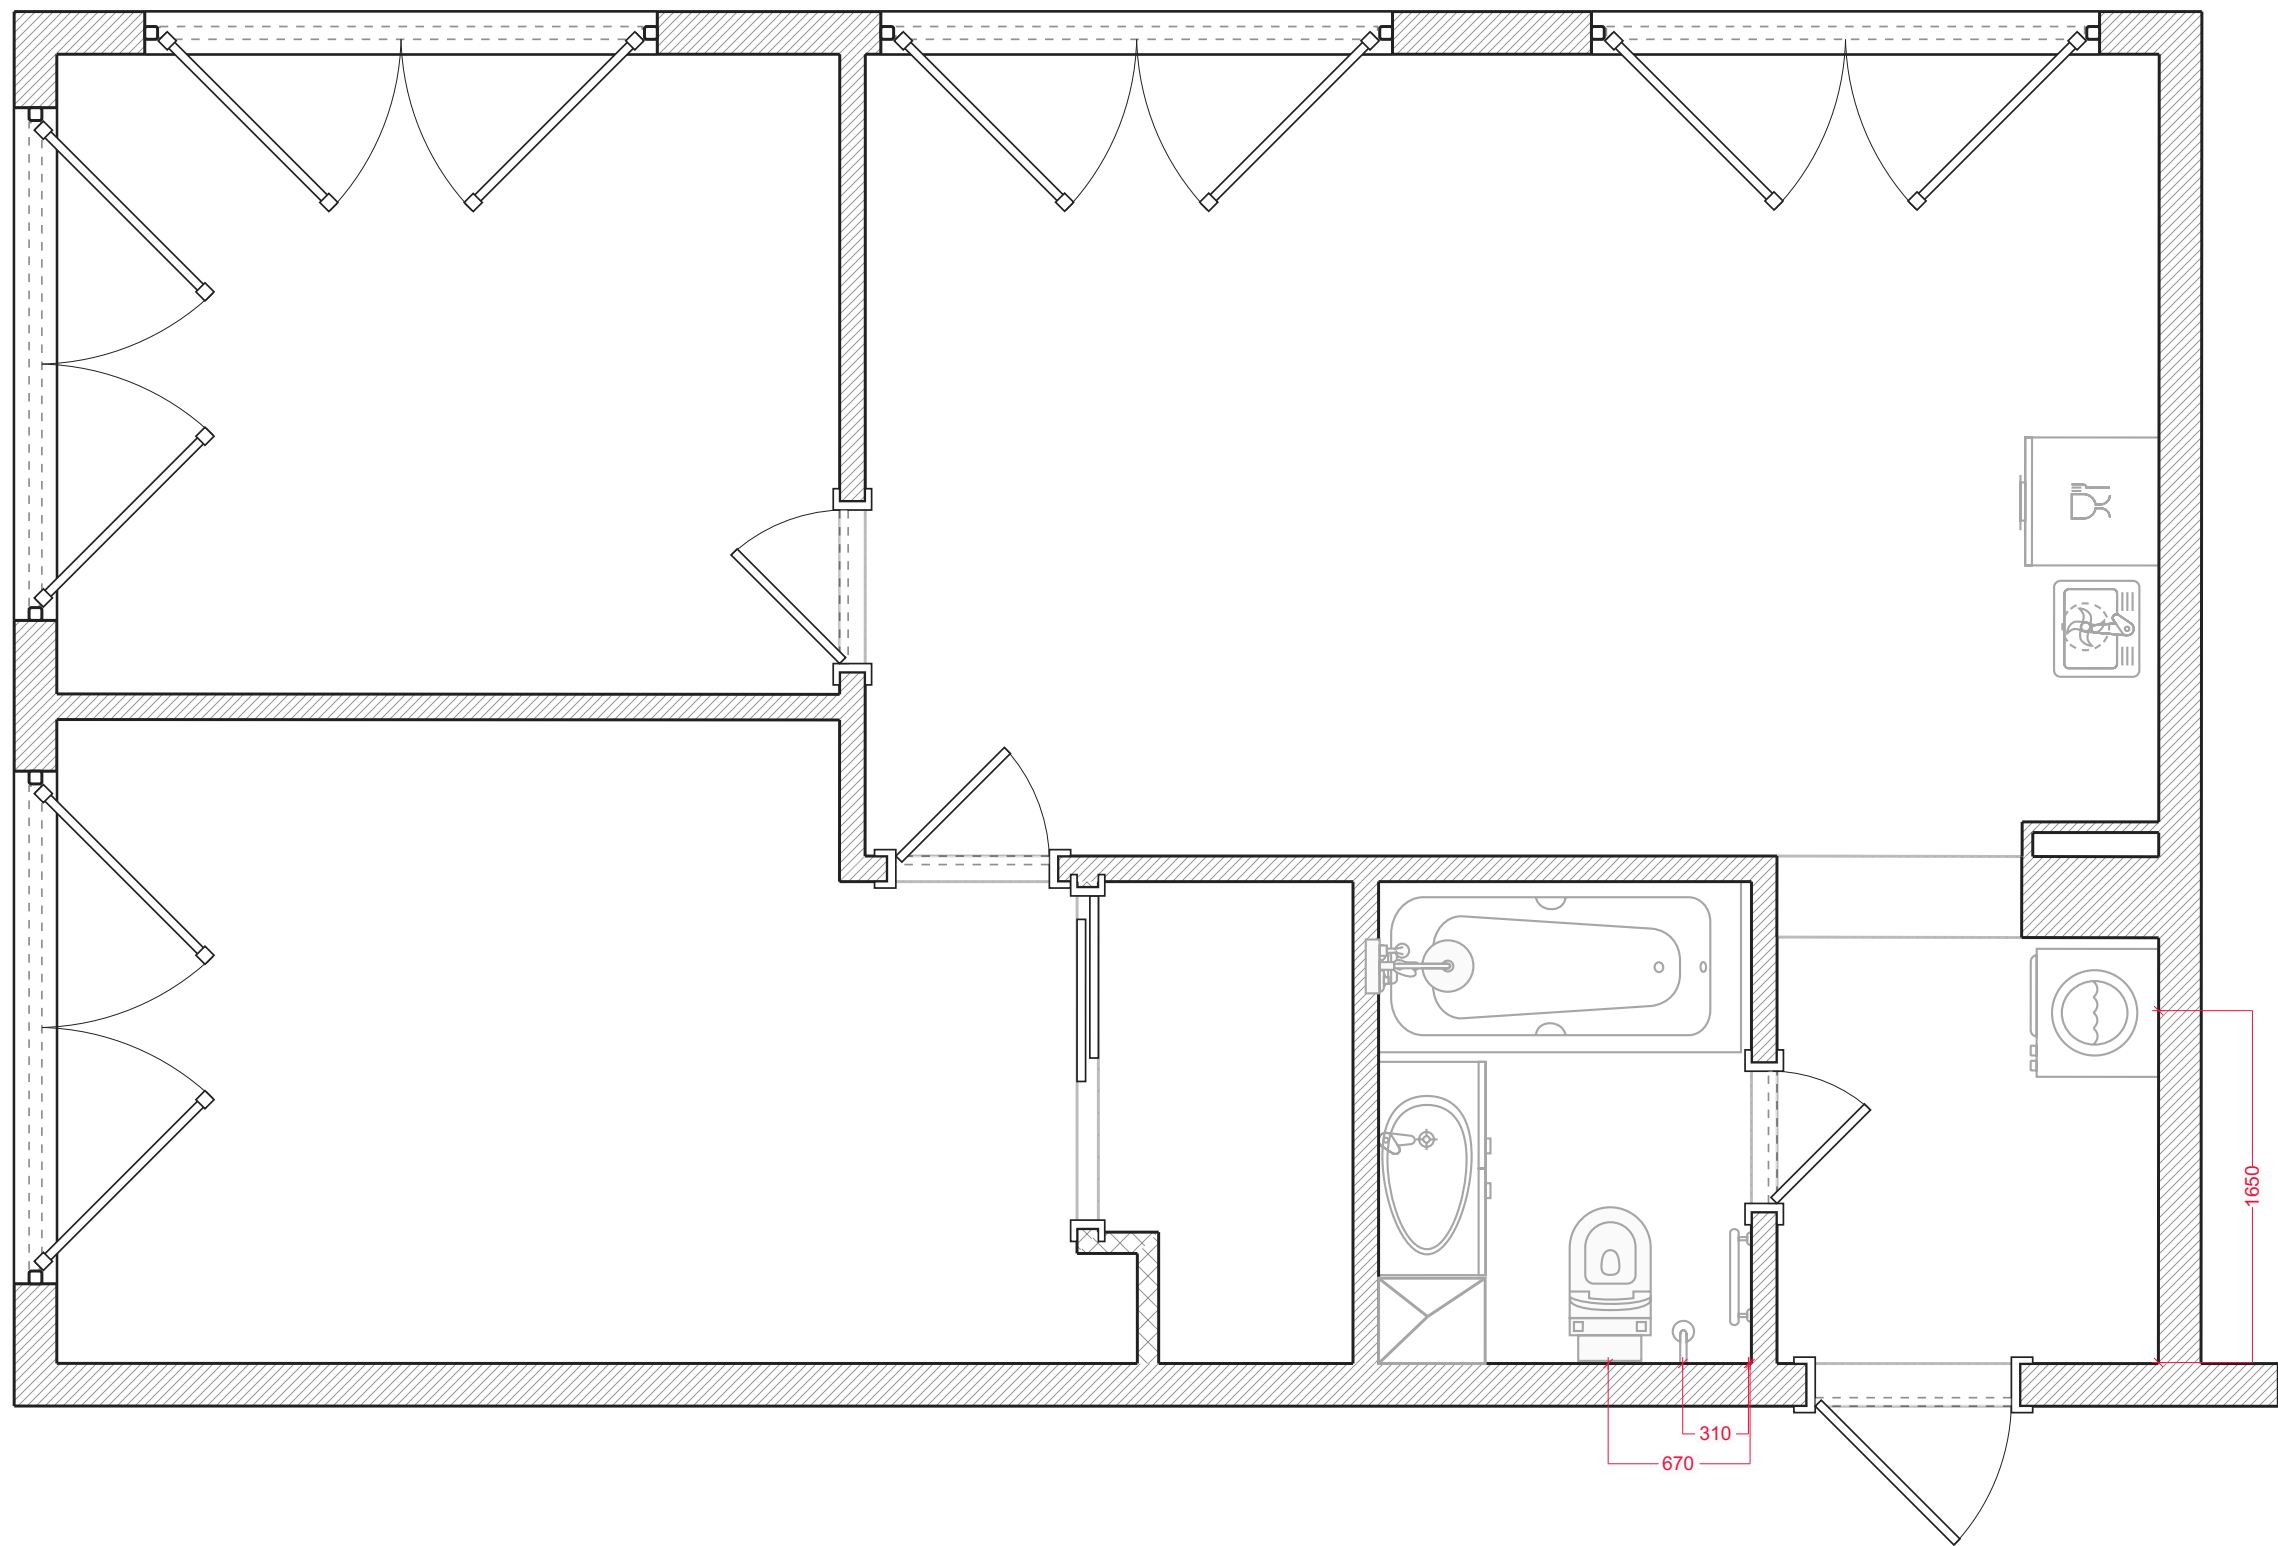


Розетки

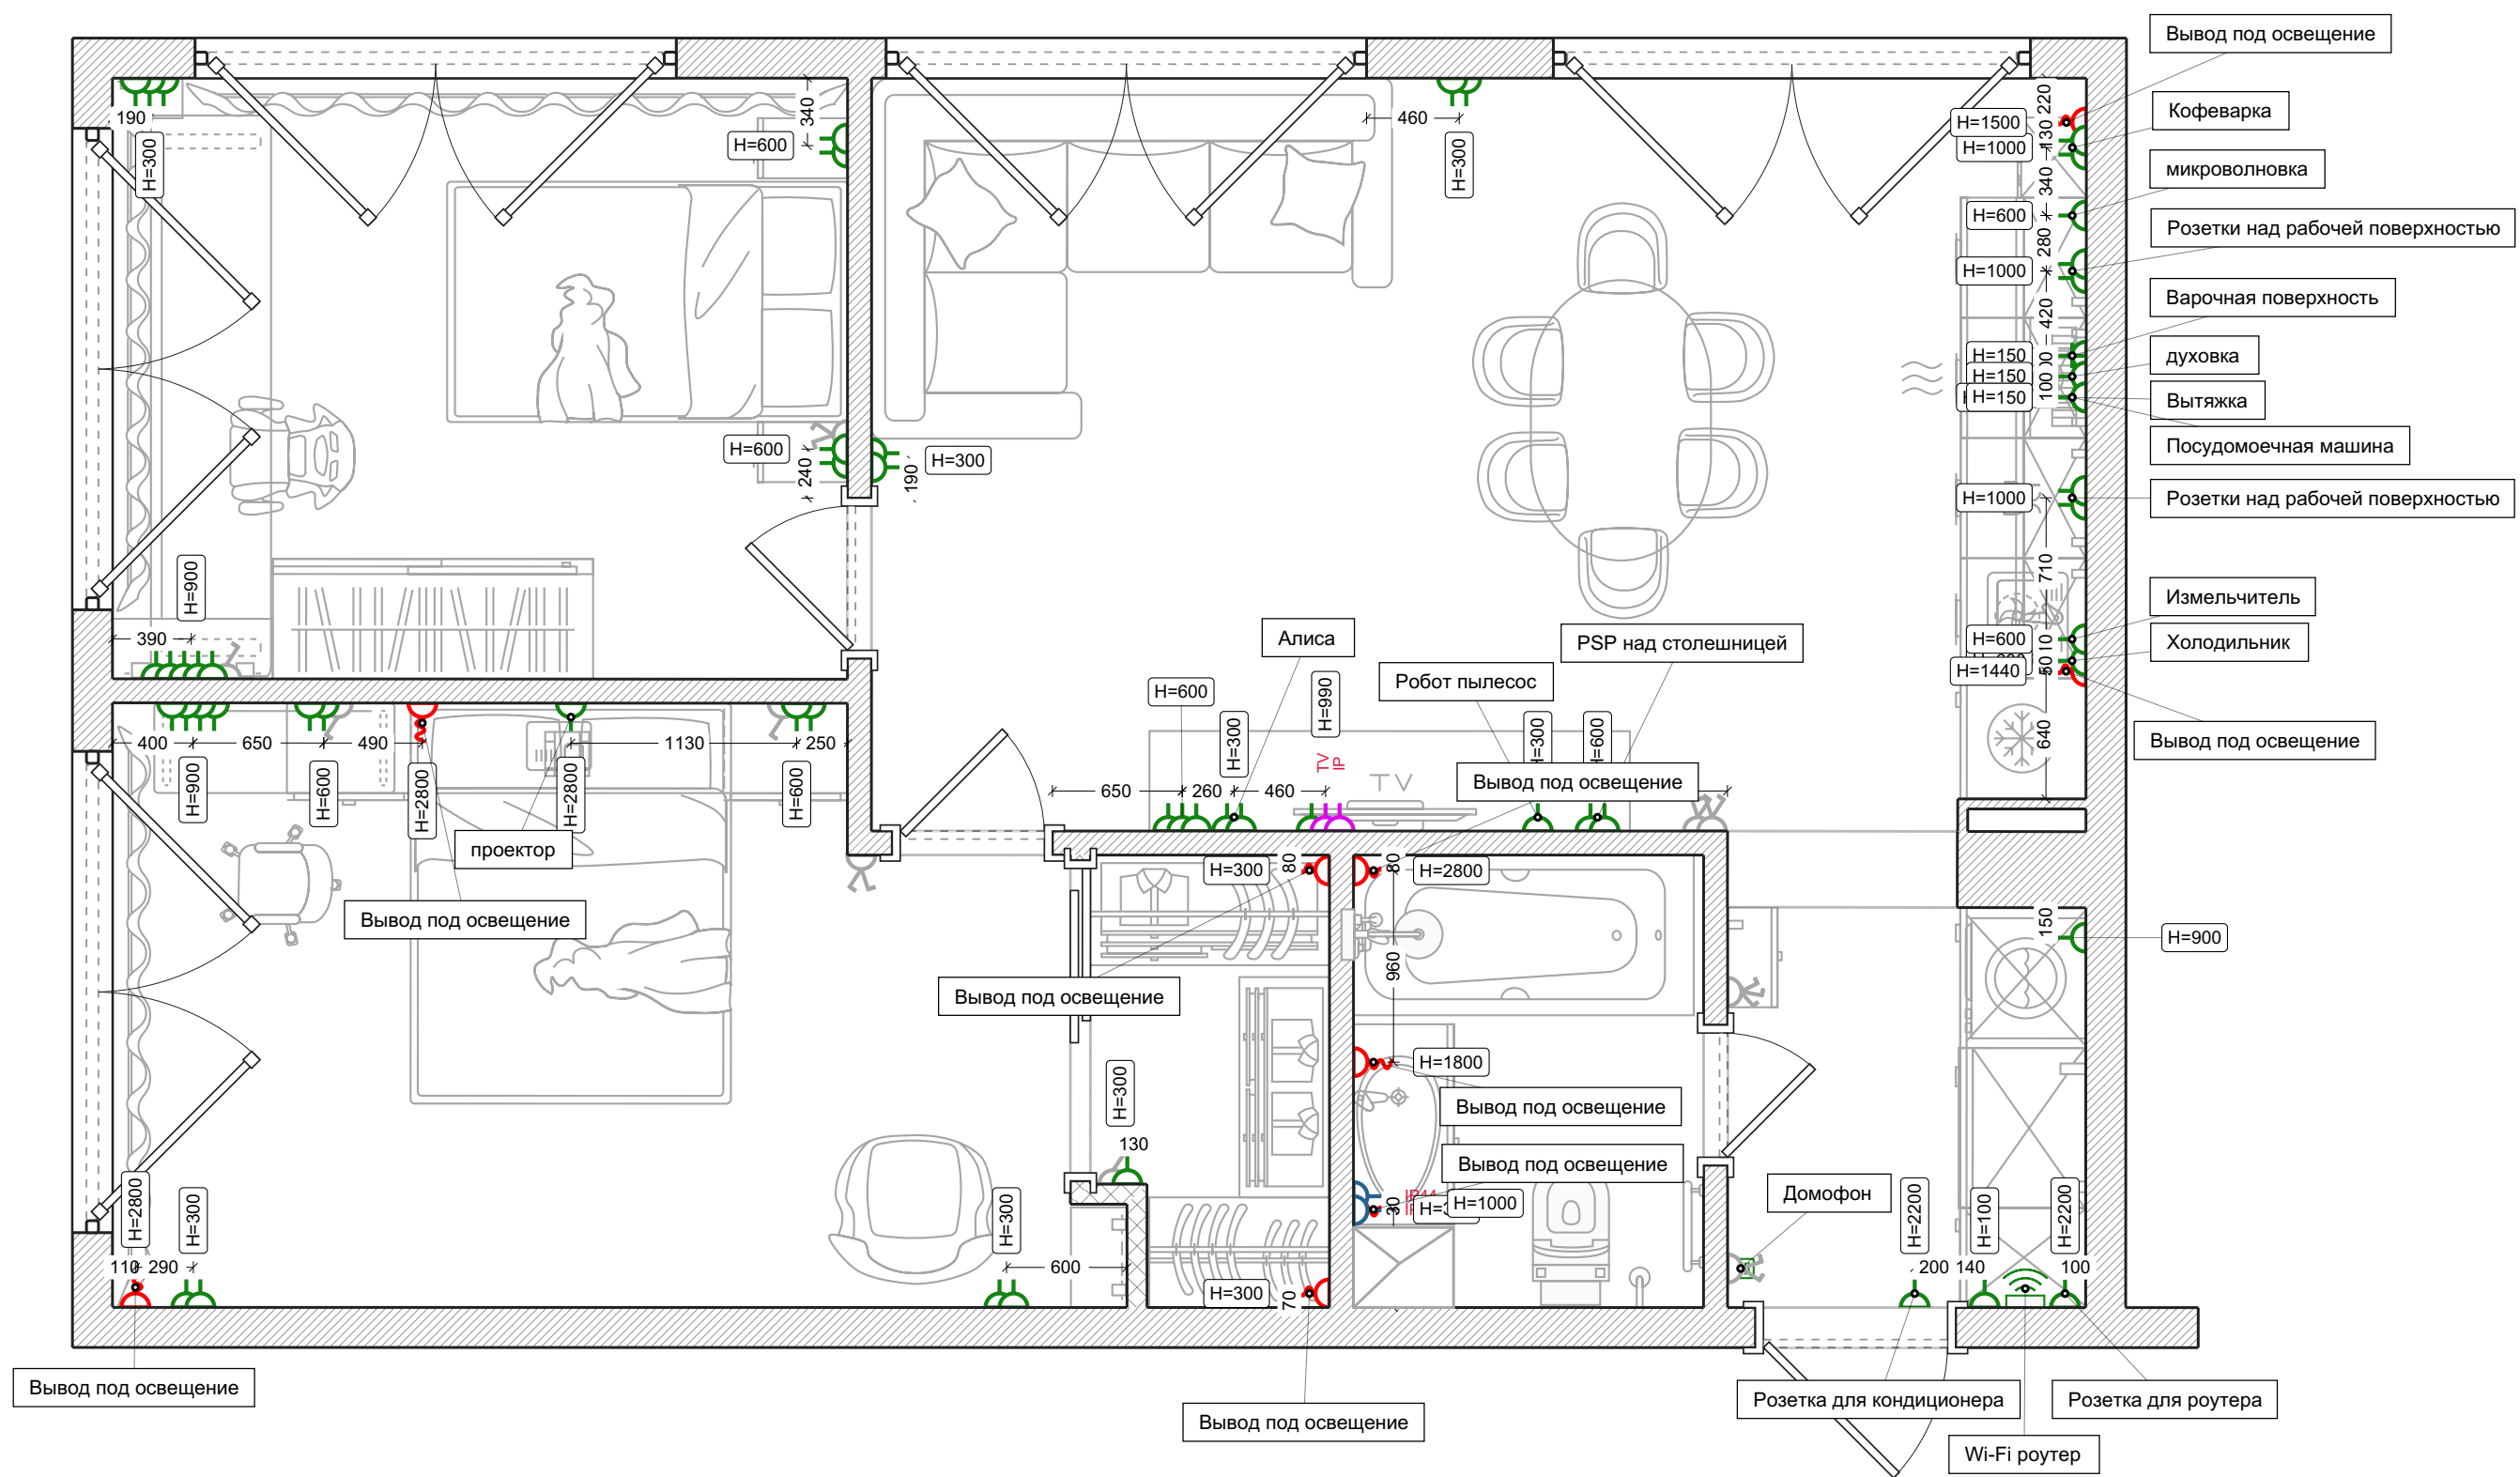

- Условные обозначения:
- | | | |
|--|--|--|
|  Стандартная розетка |  Вывод провода 220V |  Wi-fi роутер |
|  Розетка с влагозащитой |  Силовая розетка | |
|  Слаботочная розетка |  Домофон | |


Освещение

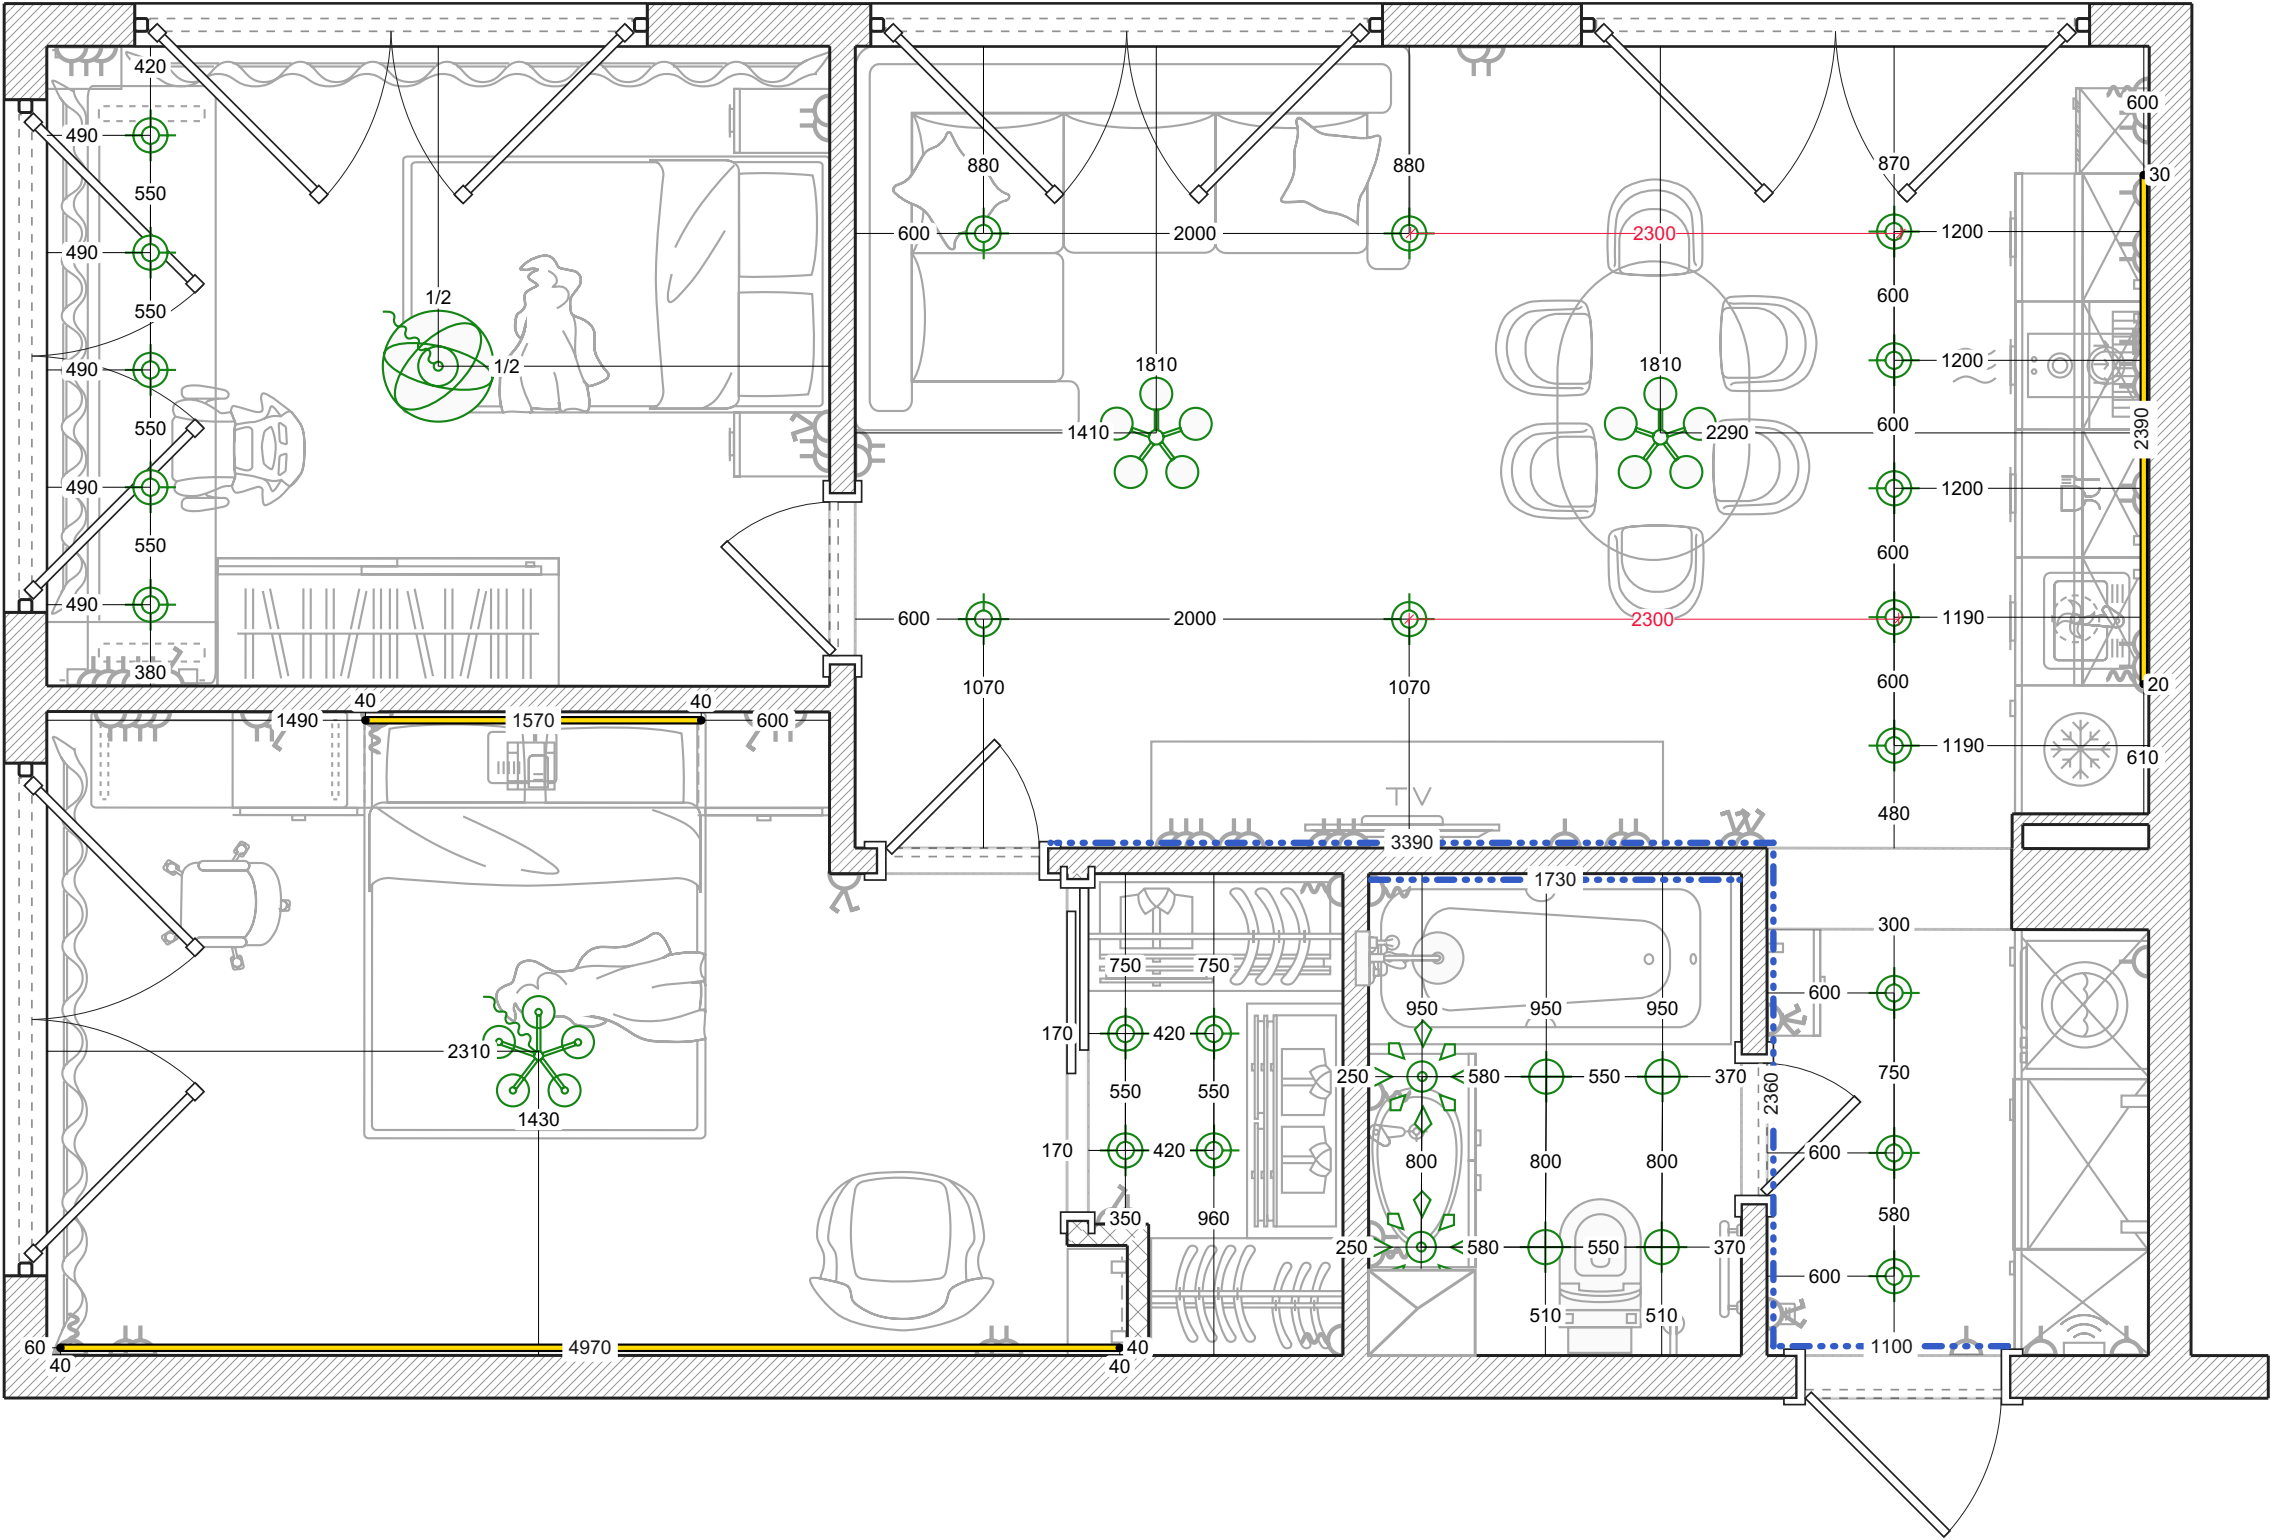

Условные обозначения:

- Потолочная люстра
- Хрустальная люстра
- Подвесная люстра
- Подвесная люстра
- Подвесная люстра
- Светодиодная подсветка
- Светильник встраиваемый
- Светильник накладной
- Линейное освещение


Выключатели

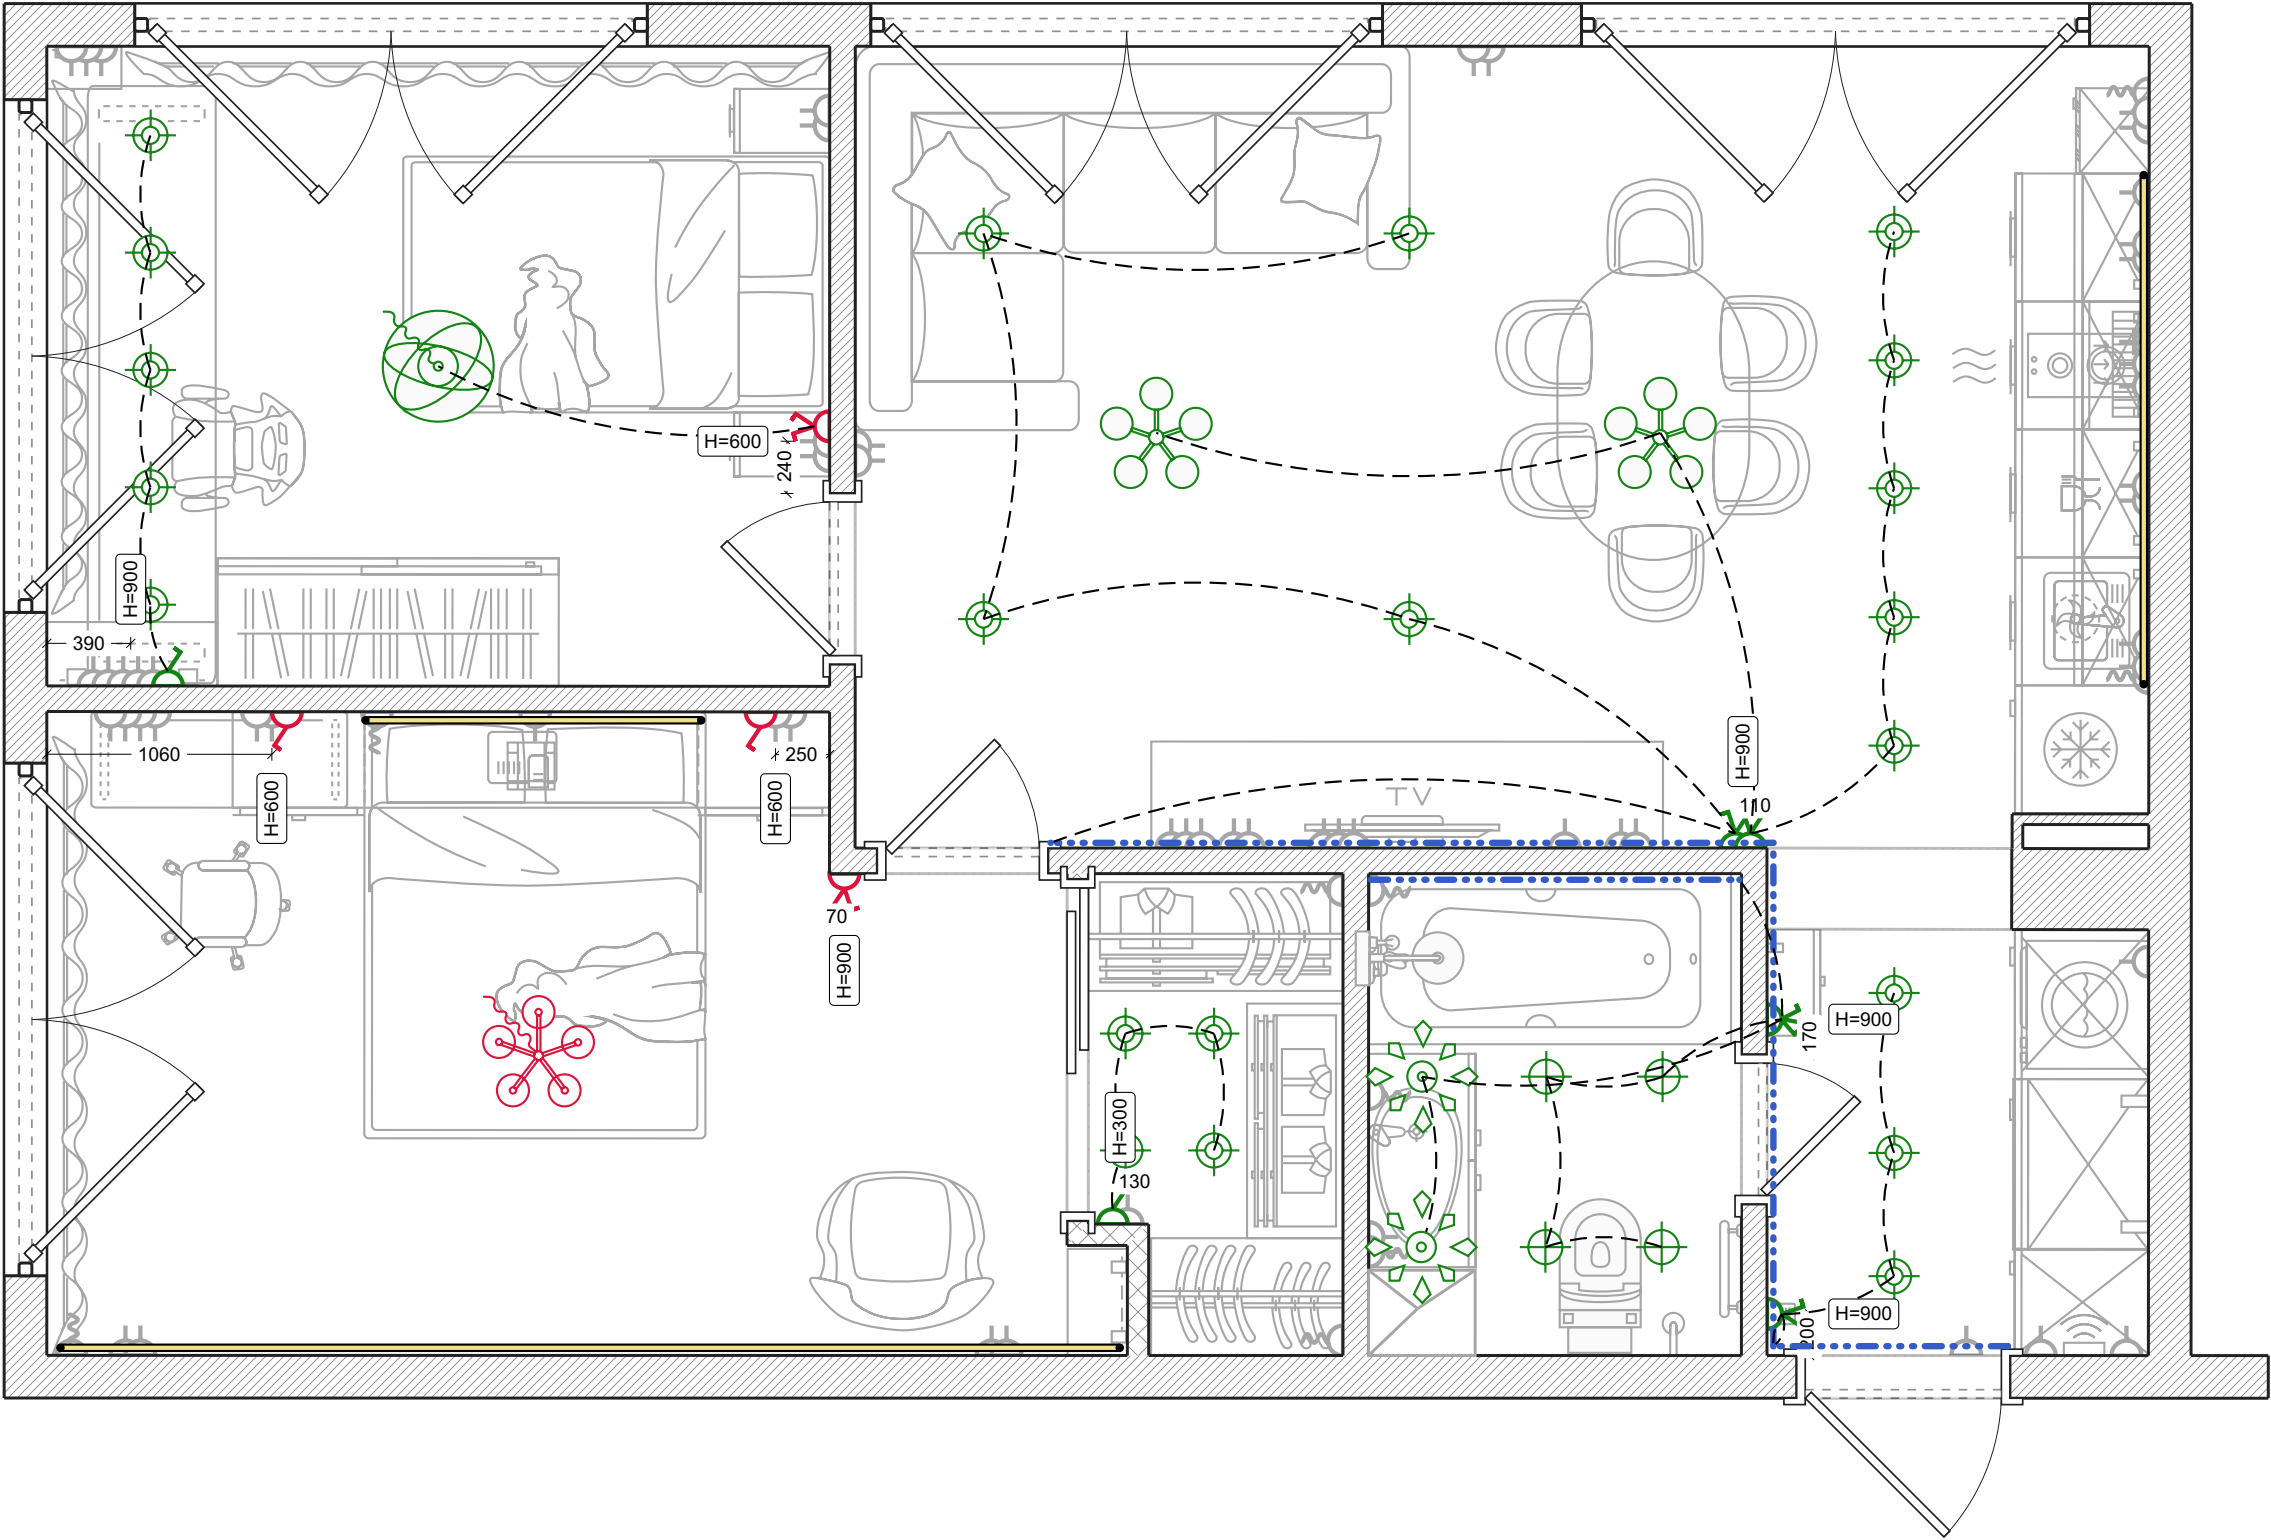

Условные обозначения:

- 1-клавишный выключатель
- 2-клавишный выключатель
- 3-клавишный выключатель


Кондиционеры

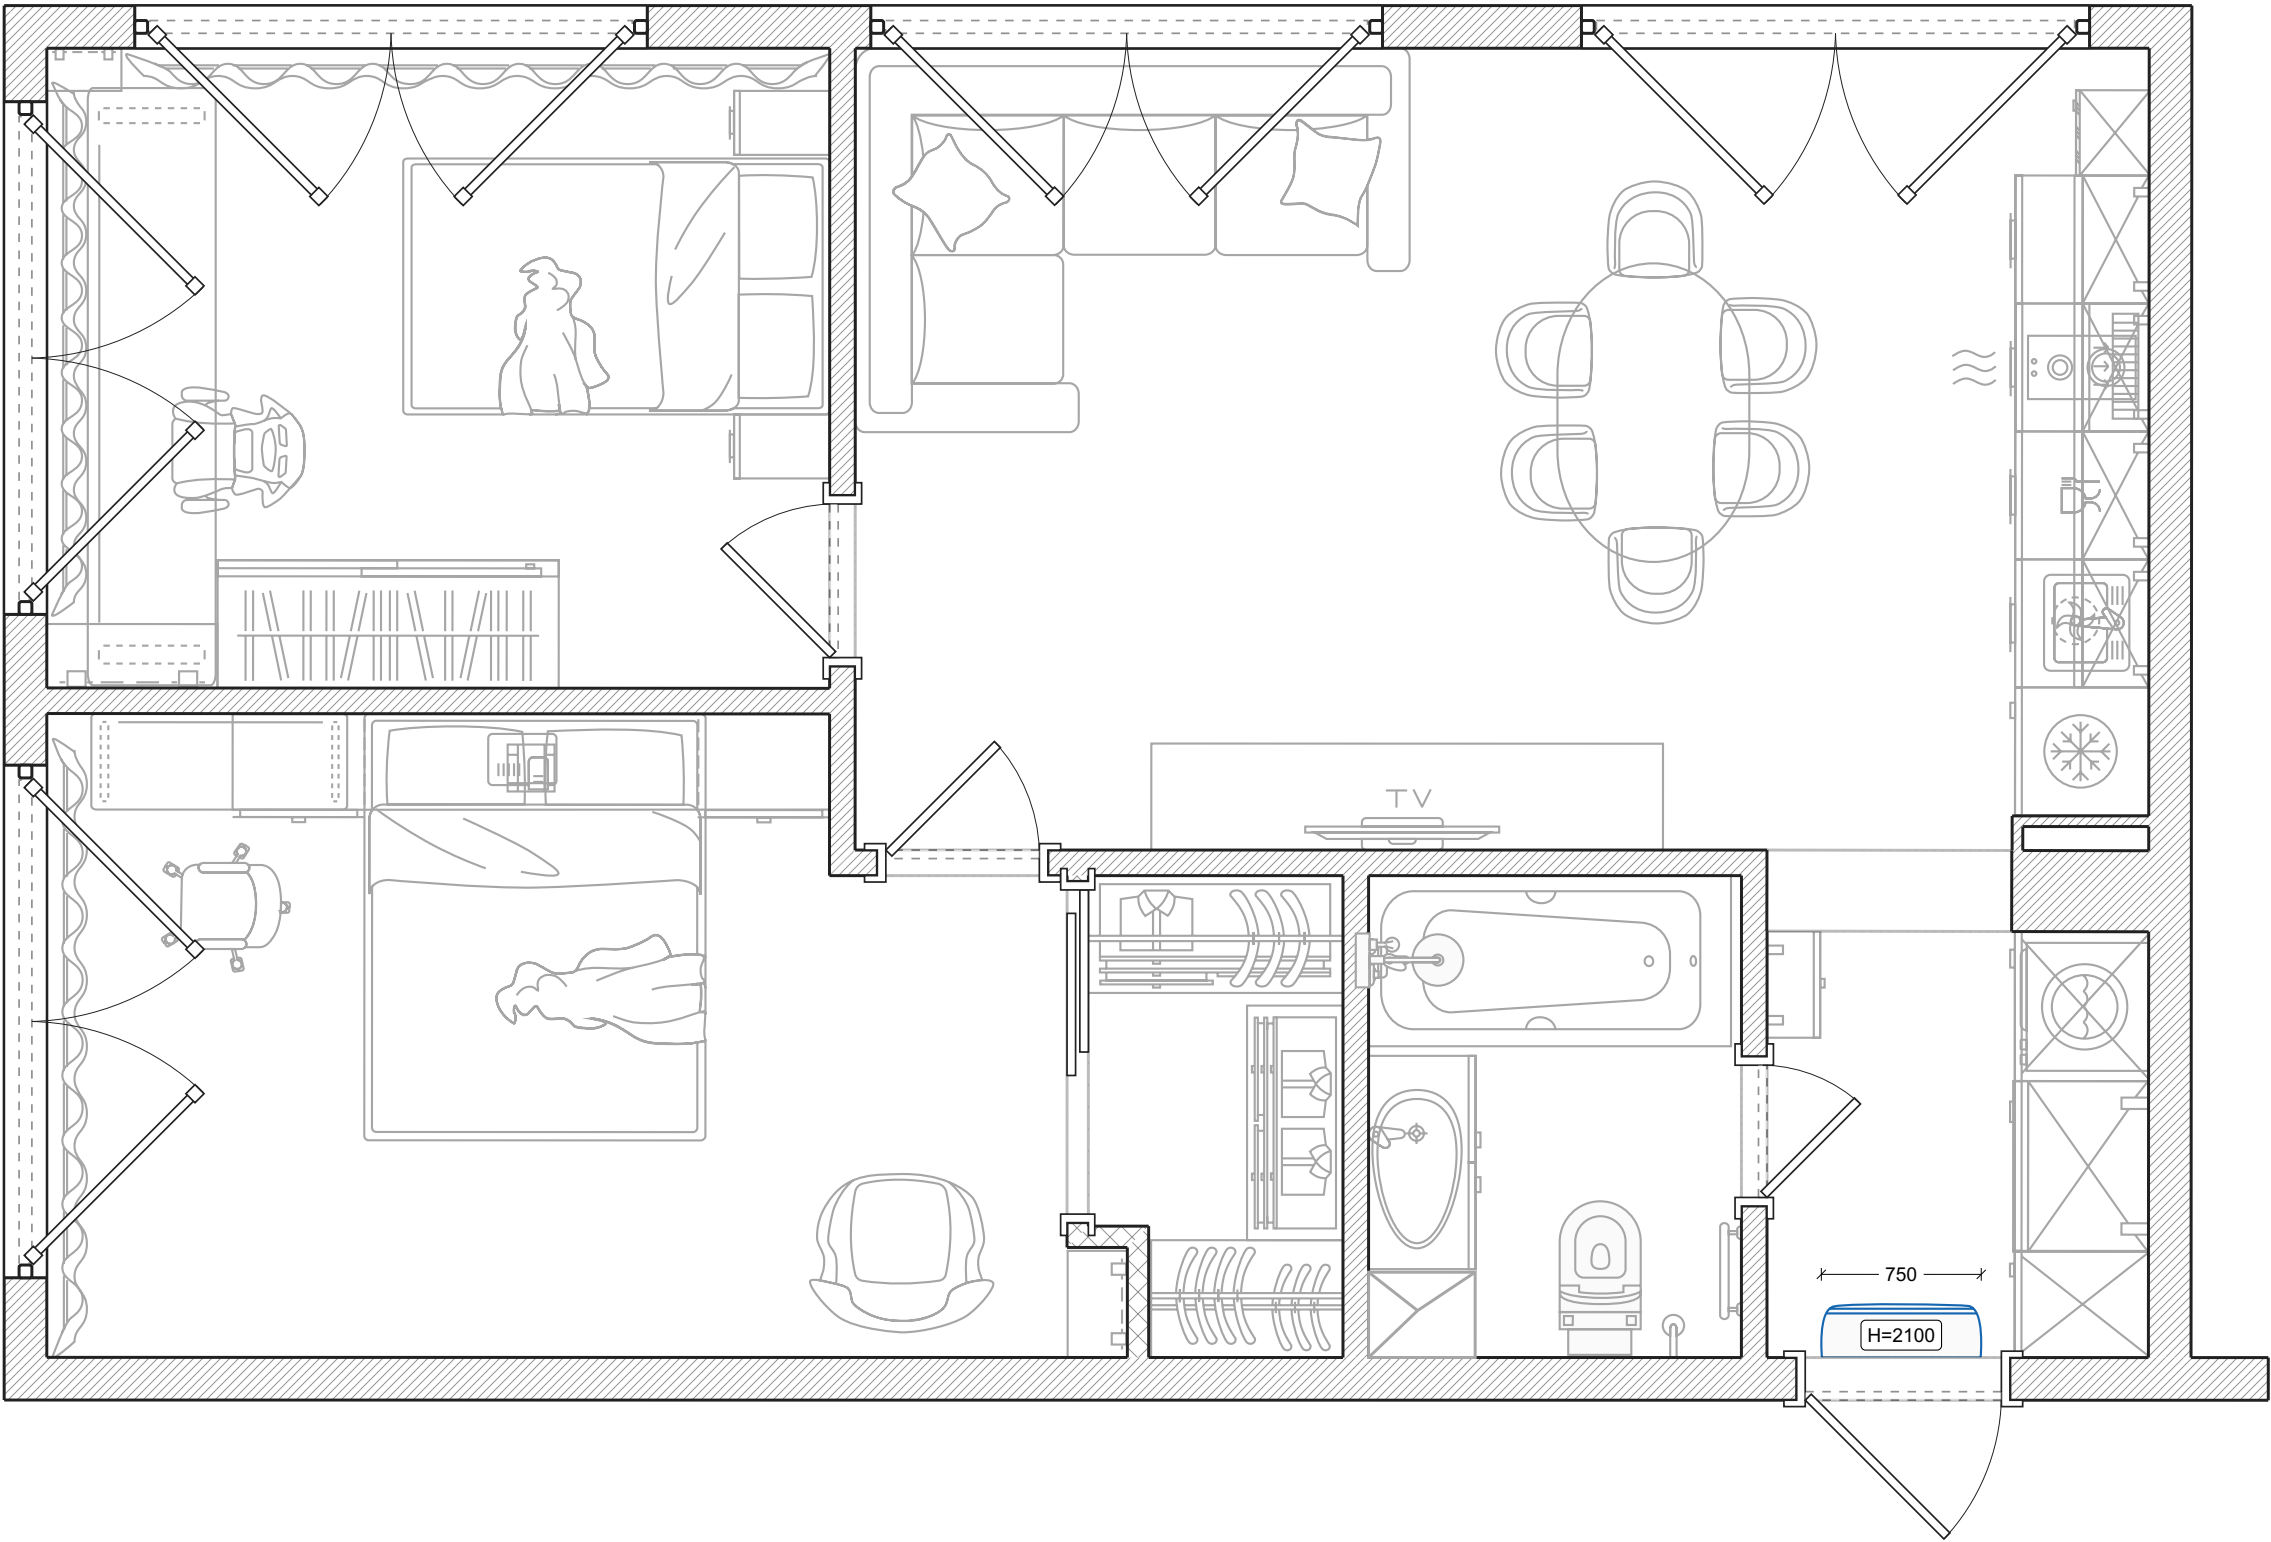



Условные обозначения:

 Внутр. блок сплит-системы



Развертки стен

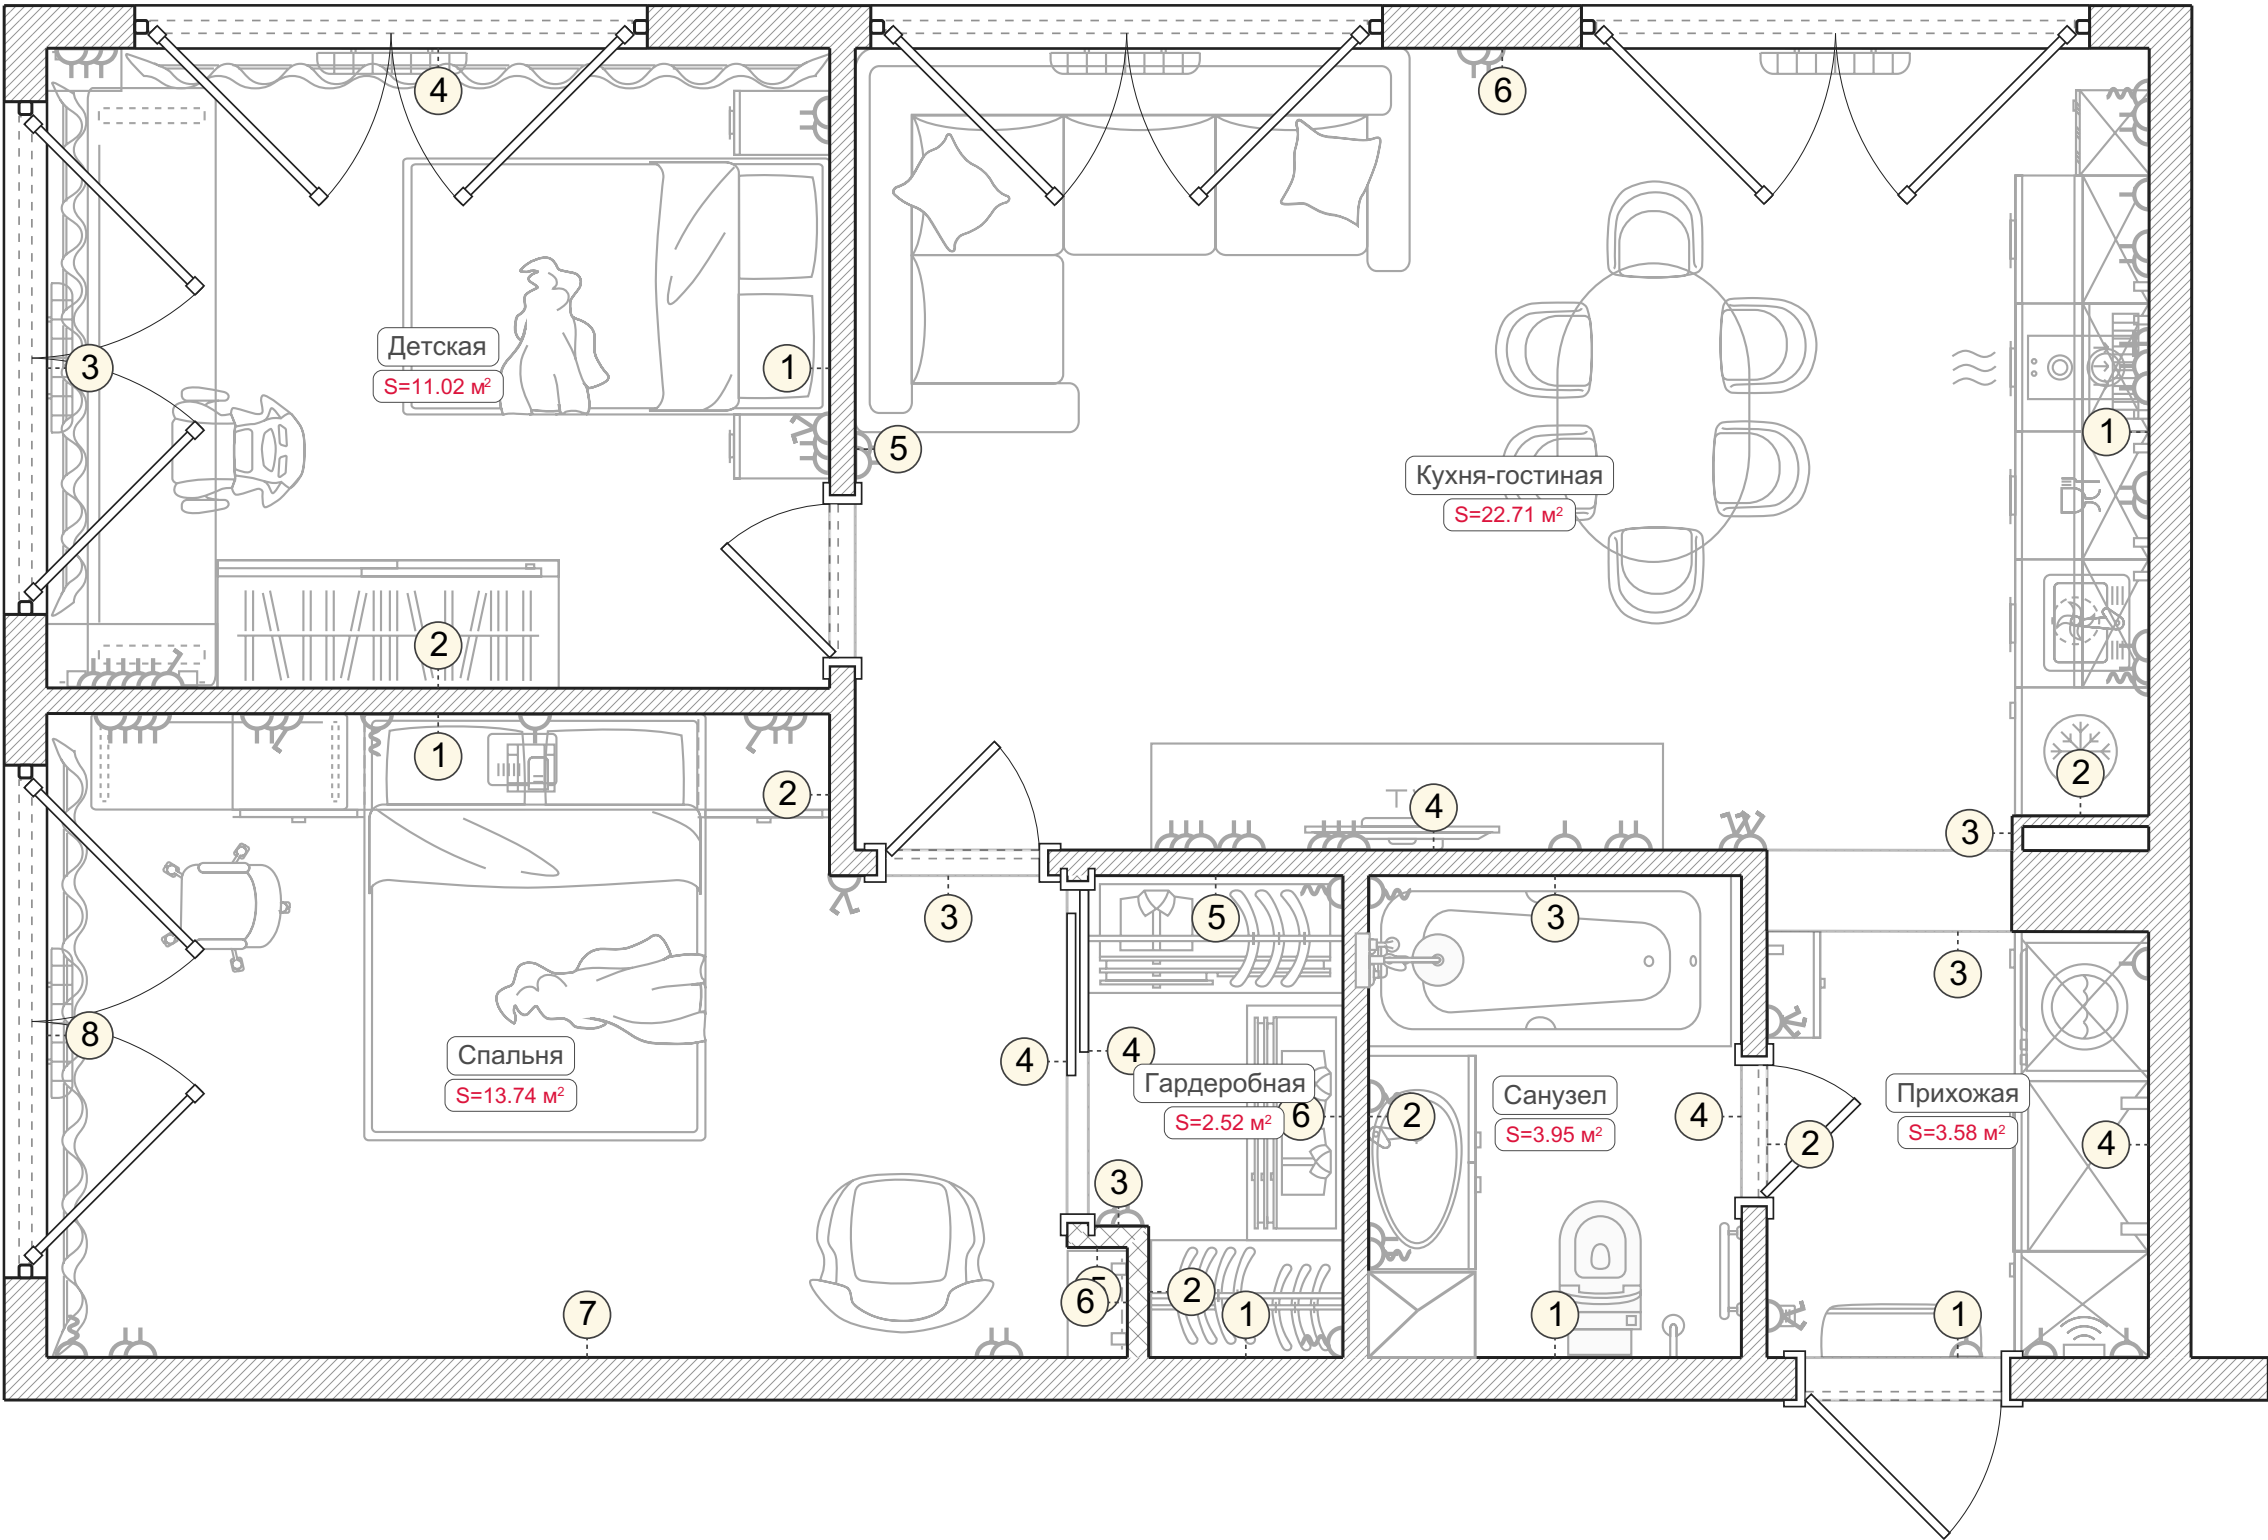


Развертки стен. Кухня-гостиная (1-6)

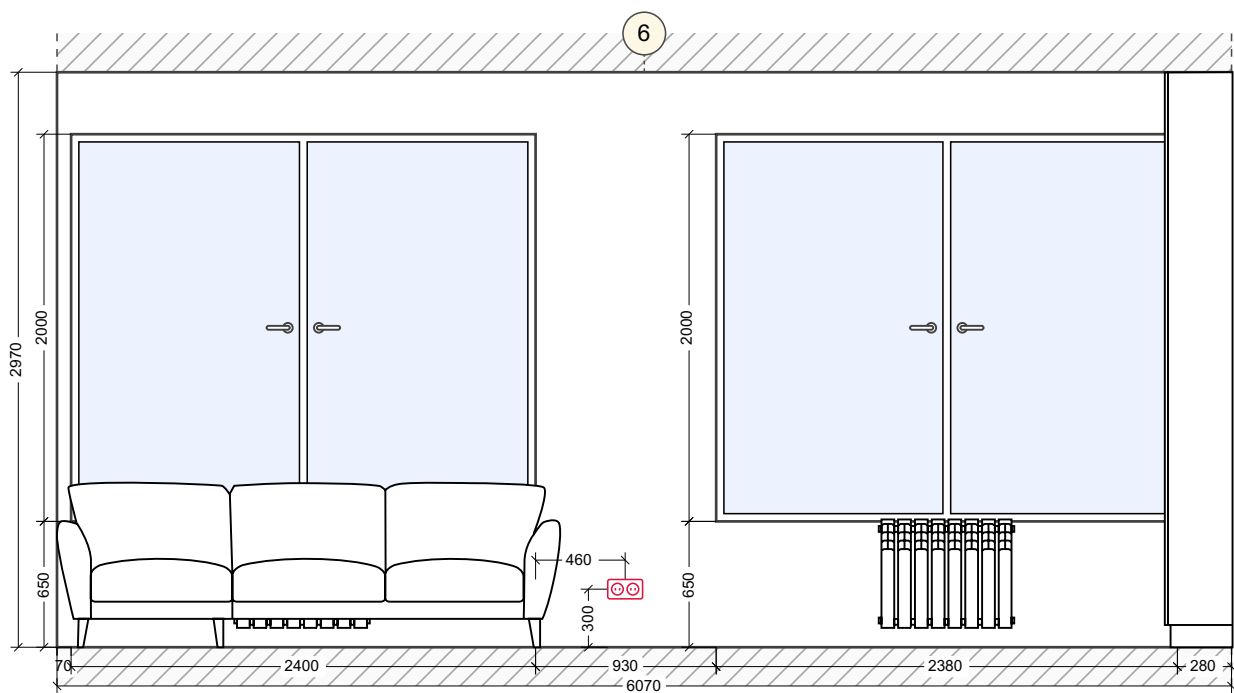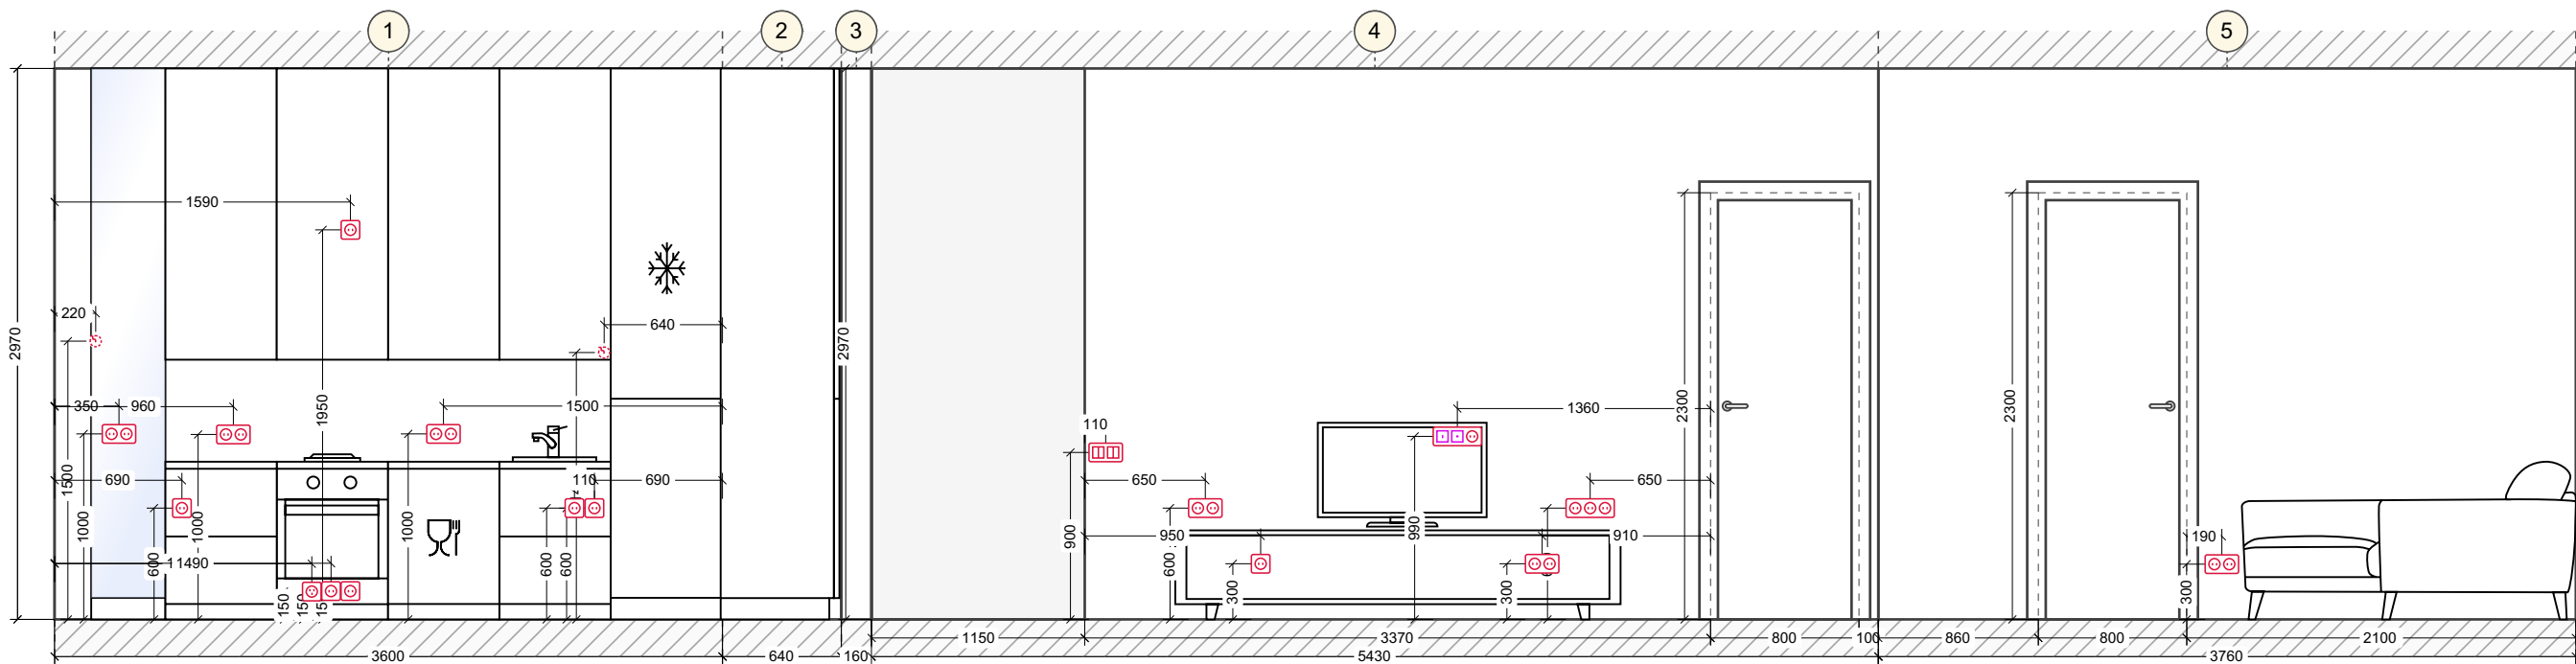


Развертки стен. Спальня (1-8)

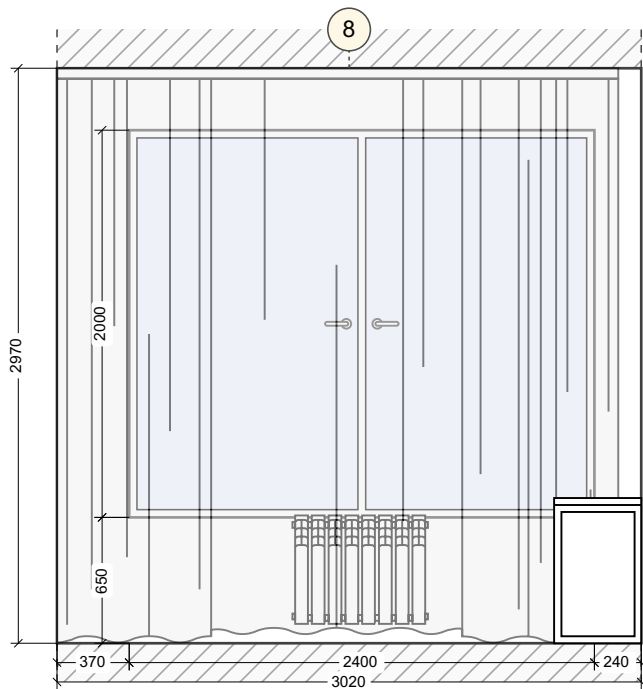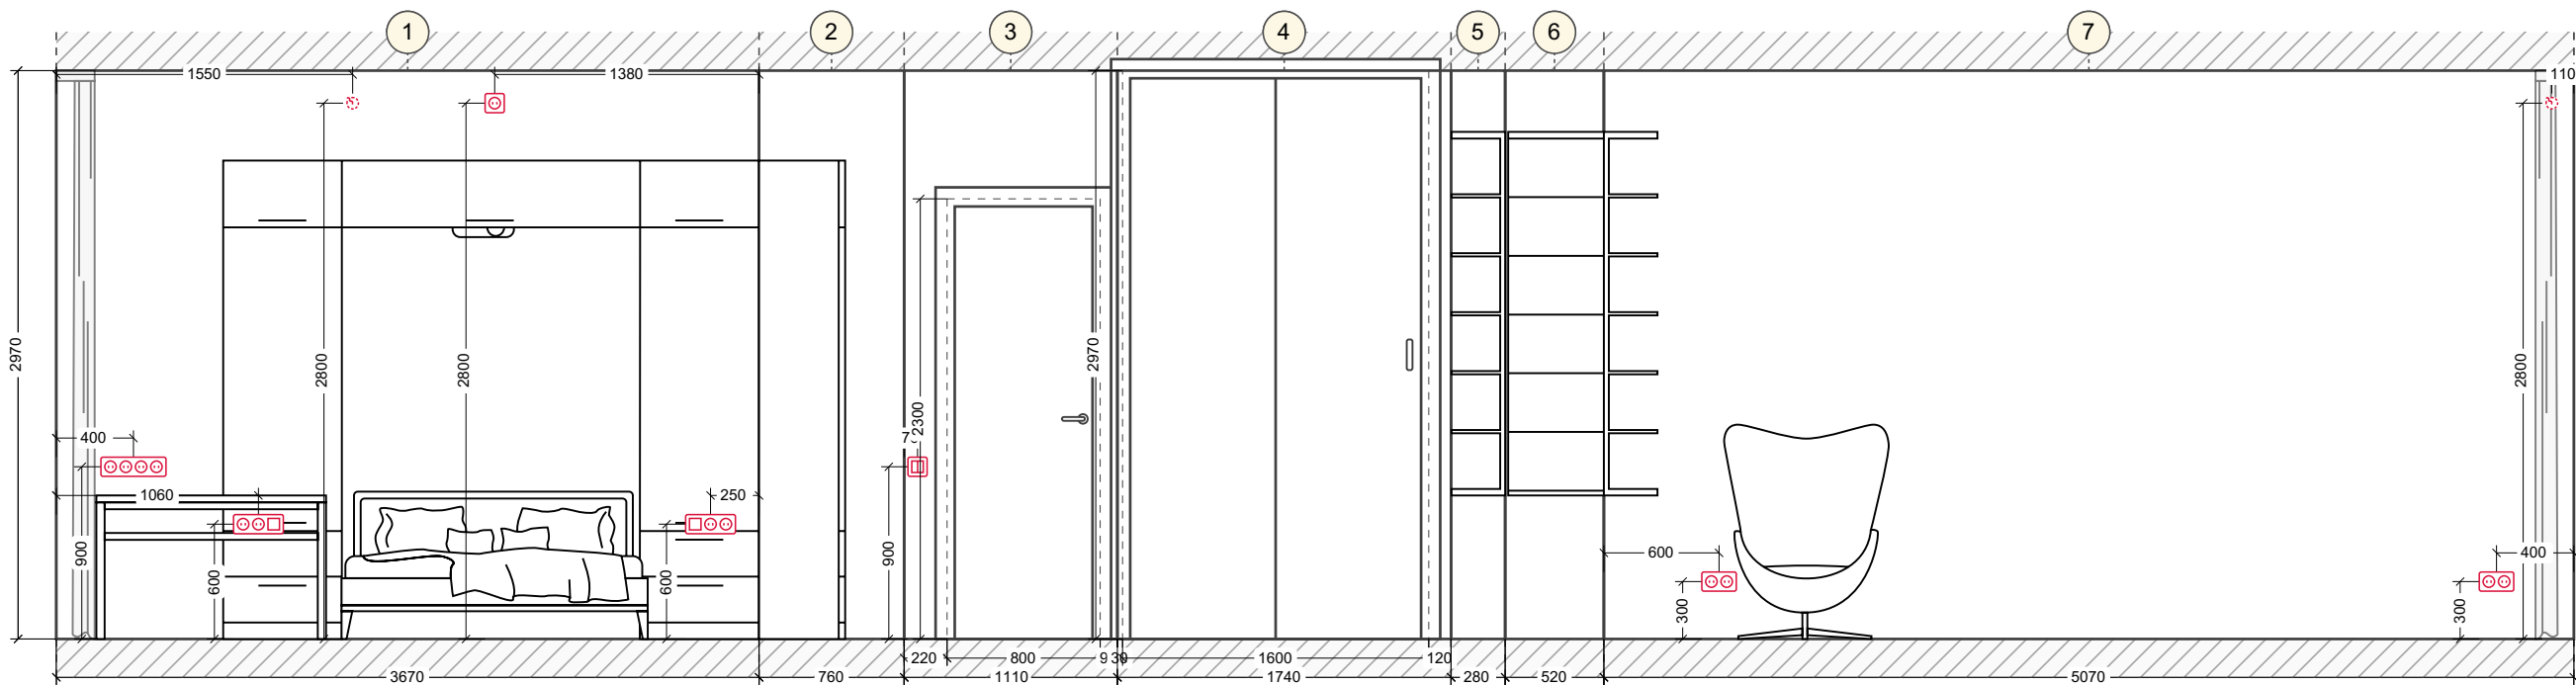


Развертки стен. Детская (1-4)

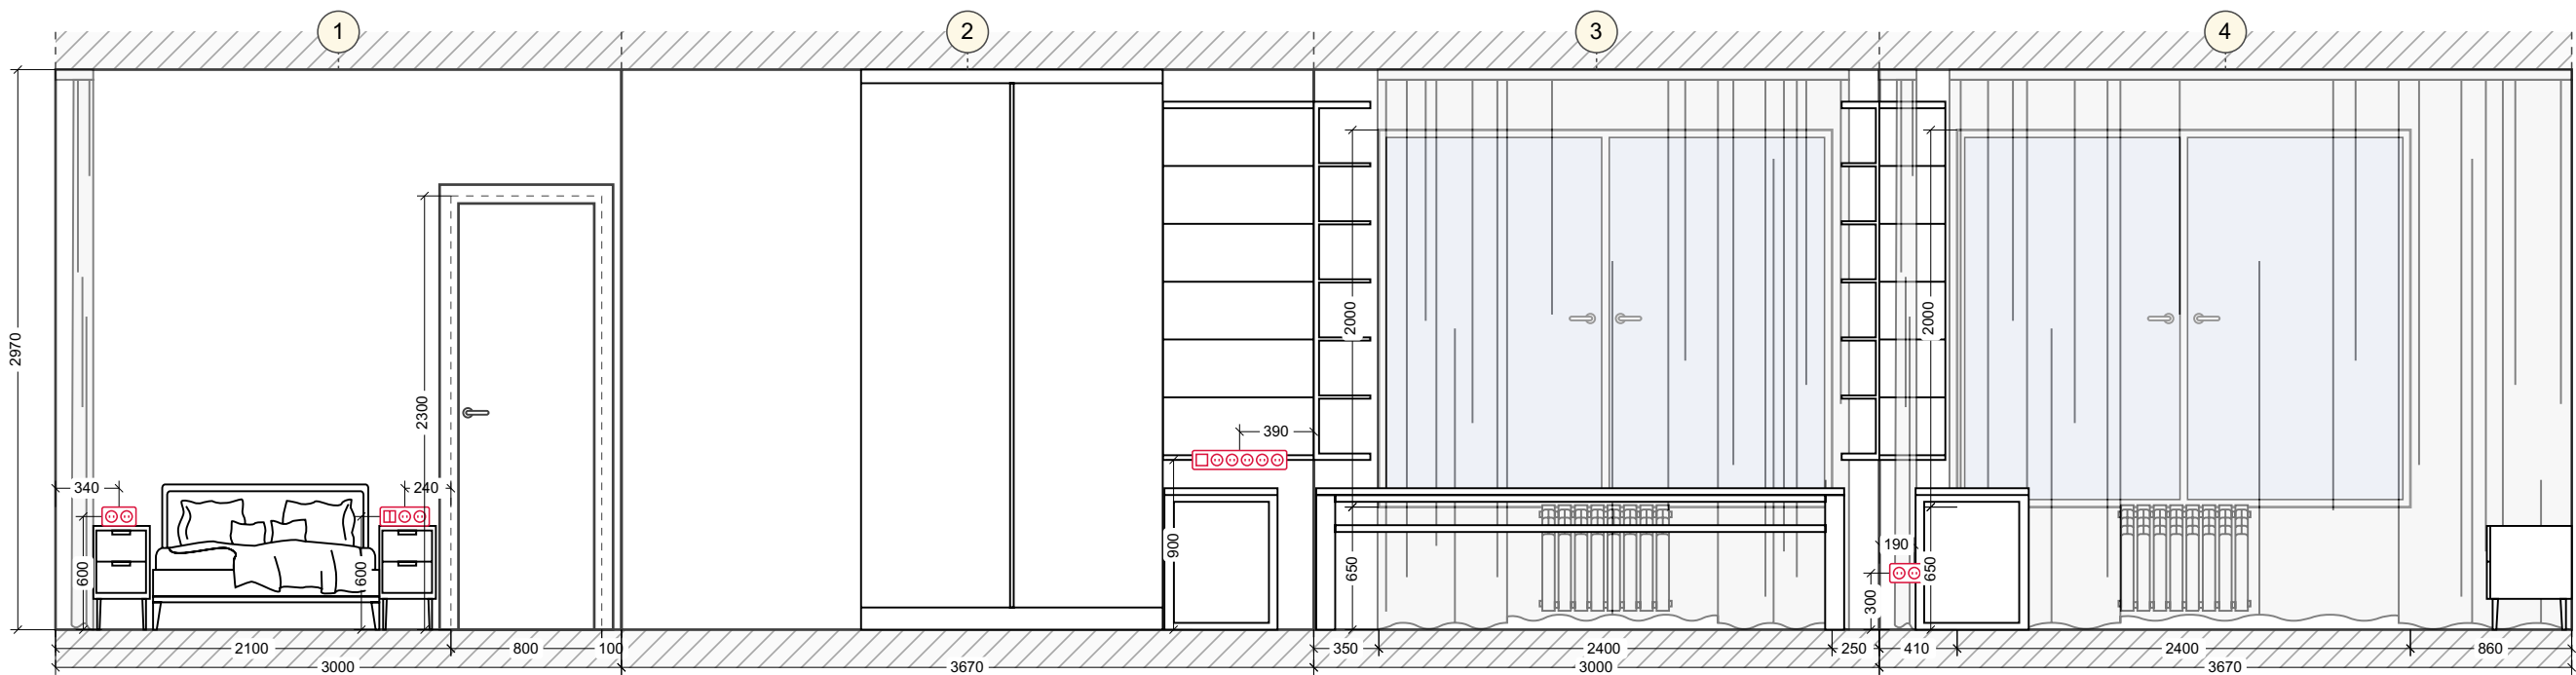

Развертки стен. Санузел (1-4)

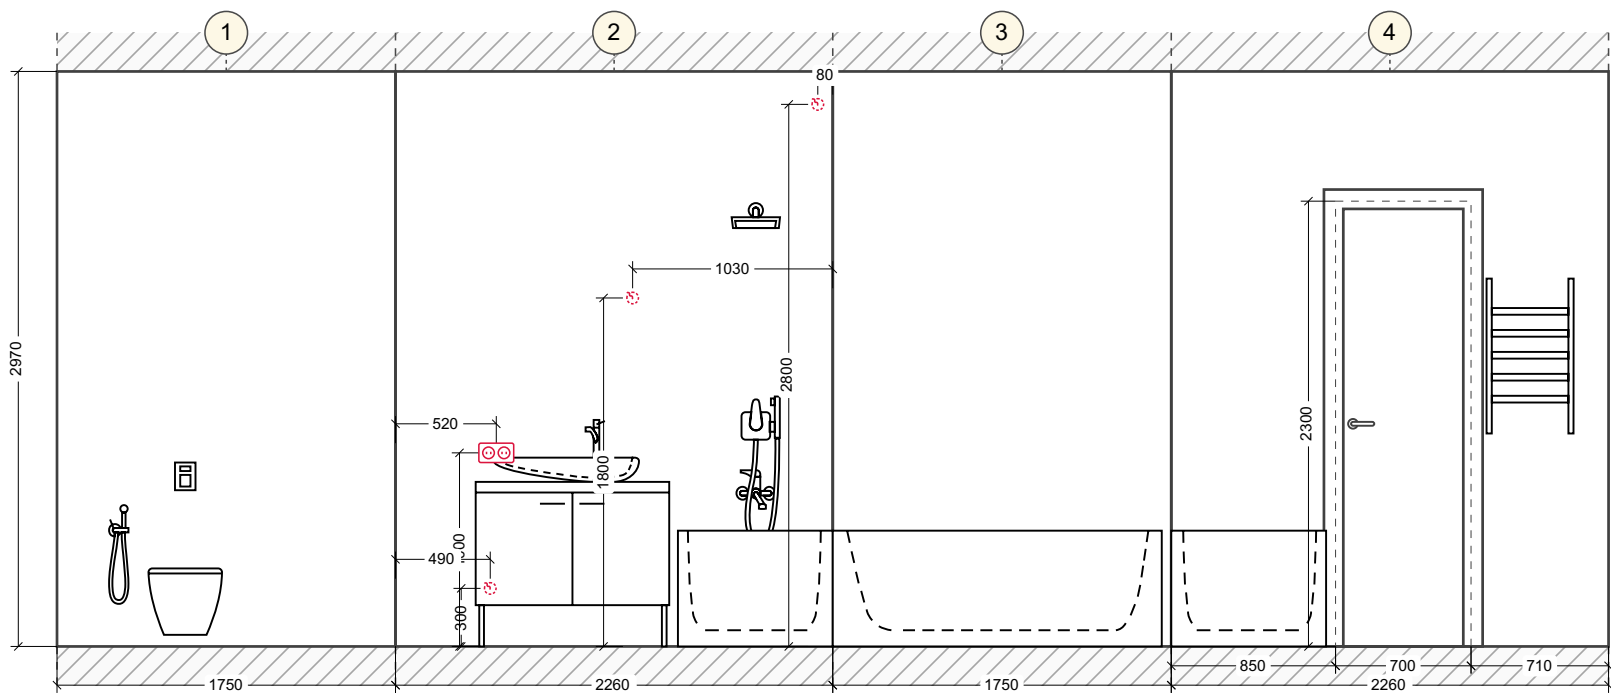

Развертки стен. Прихожая (1-4)

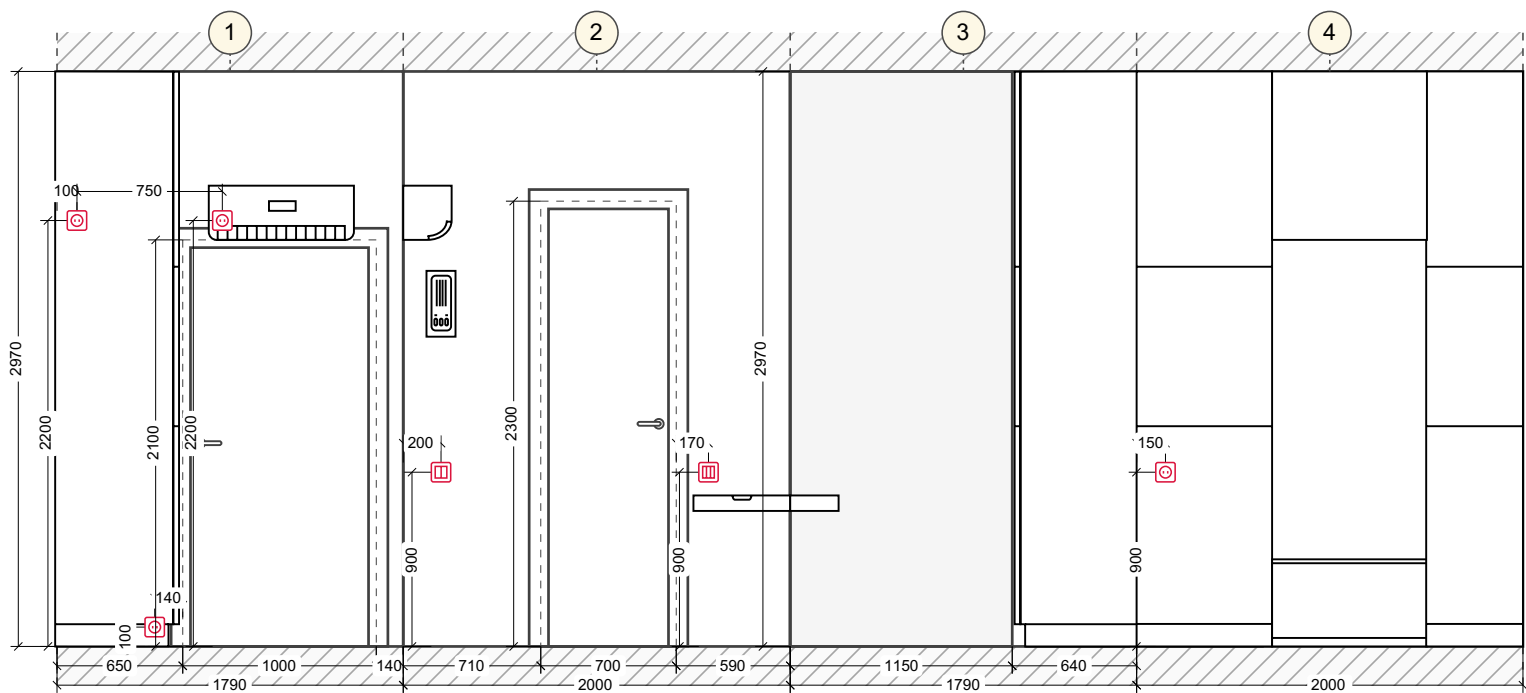

Развертки стен. Гардеробная (1-6)

