


Развертка по стенам

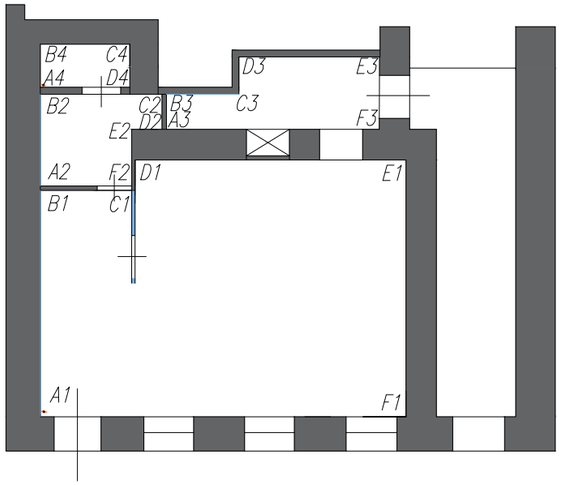

1:200

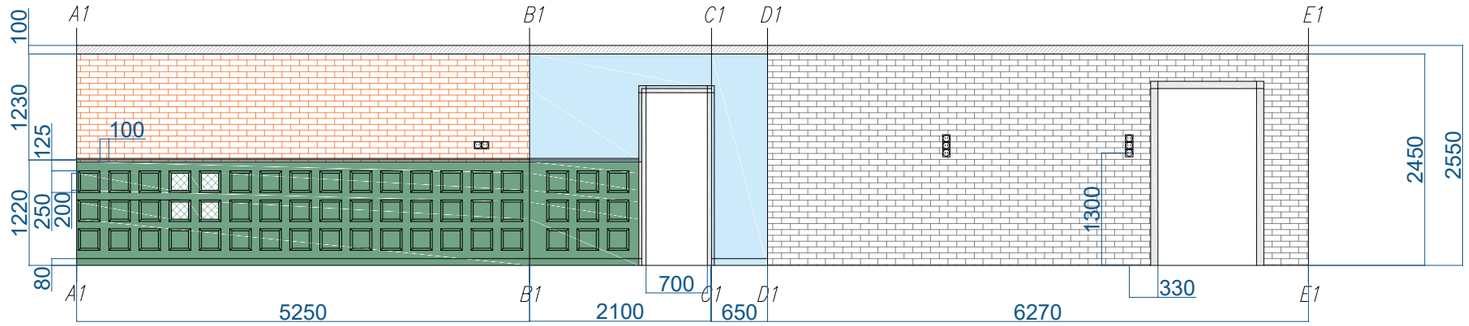

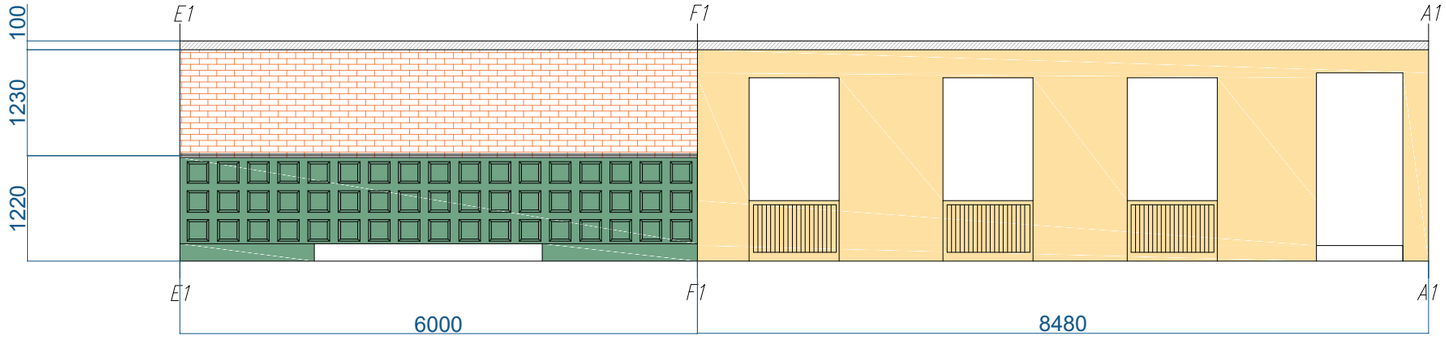

Условные обозначения:

– штукатурка + покраска, цвет NCS S 1000–N

– покраска, цвет –

– кирпичная стена, покрытие – лак бесцв.

– стеновая панель цвет NCS S 5010–G10Y

– перфорированная панель цвет NCS

– кирпичная стена, покрытие – краска NCS S 1000–N

Примечание:

- все размеры на чертеже указаны в мм
- точность размеров на чертеже 100 мм
- все размеры уточняются по месту после проведения чистовых отделочных работ

Г.САНКТ–ПЕТЕРБУРГ, 8–Я КРАСНОГВАРДЕЙСКАЯ ДОМ 18 ПОМЕЩЕНИЕ 59,9 М2			
План потолков	Лист	Листов	Масштаб
	1	5	1:100
Подпись	Дата проведения обмеров		
Иванова Л.Д.	17.12.2022		

Формат А3