


Развертка по стенам

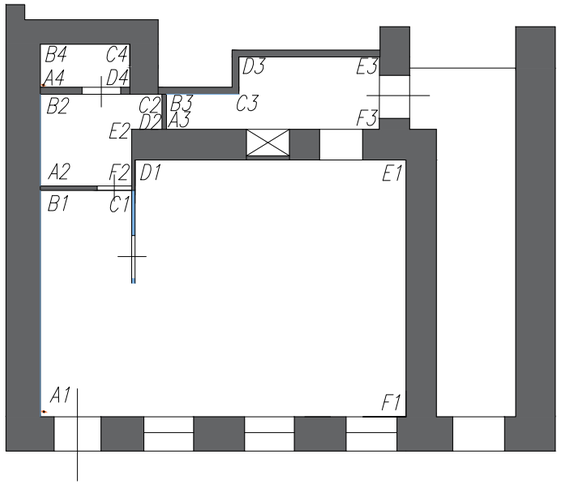

1:200

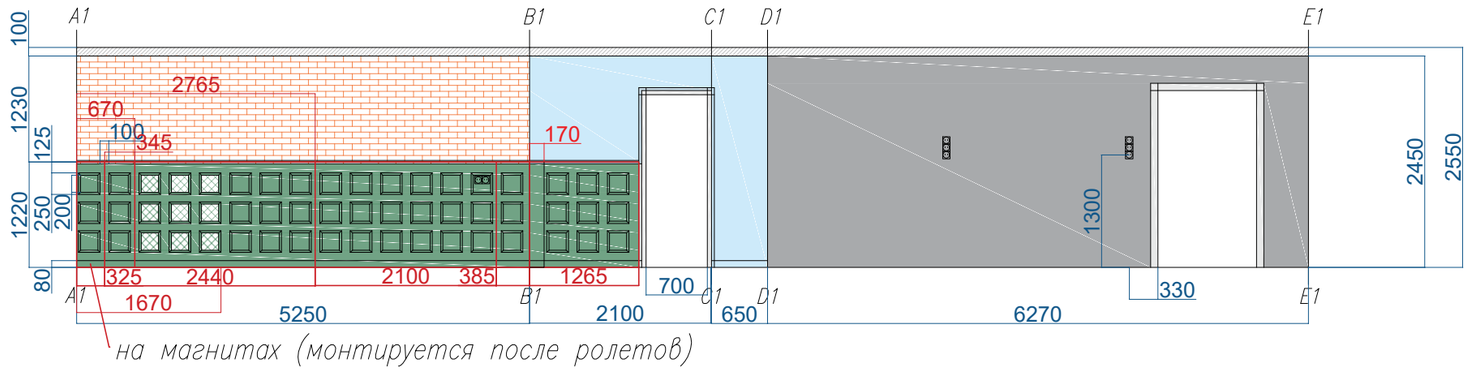

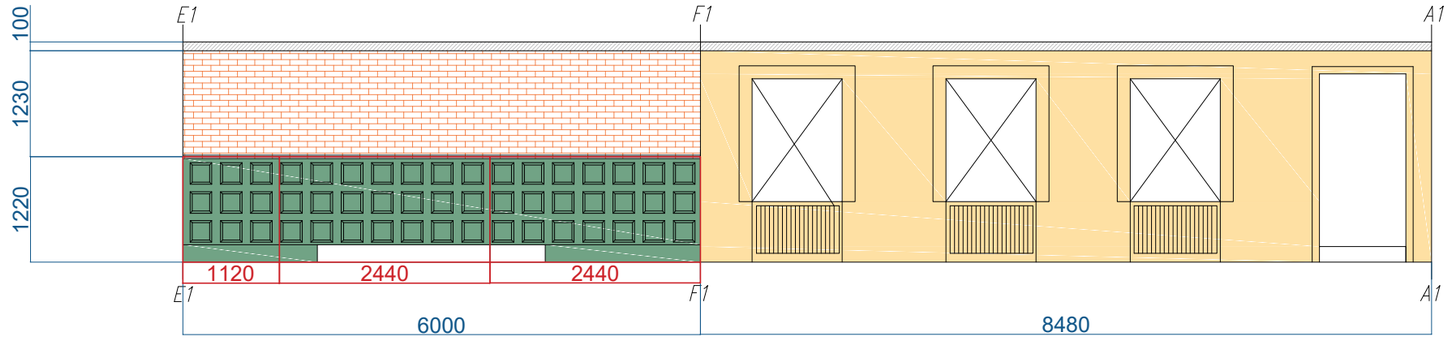

Условные обозначения:

- – штукатурка + покраска, цвет
- – покраска, цвет –
- – кирпичная стена, покрытие – лак бесцв.
- – стеновая панель цвет
- – перфорированная панель цвет
- – кирпичная стена, покрытие – краска

Примечание:

- все размеры на чертеже указаны в мм
- точность размеров на чертеже 100 мм
- все размеры уточняются по месту после проведения чистовых отделочных работ

Г.САНКТ-ПЕТЕРБУРГ, 8-Я КРАСНОГВАРДЕЙСКАЯ ДОМ 18 ПОМЕЩЕНИЕ 59,9 М2			
План потолков	Лист	Листов	Масштаб
	1	5	1:100
Подпись	Дата проведения обмеров		
Иванова Л.Д.	17.12.2022		

Формат А3