
План расположения светильников

S пом – 95,7 кв.м H пом черн – 4500 мм

H1 свет – 3300 мм H2 свет – 3300 мм H3 свет – 2800 мм

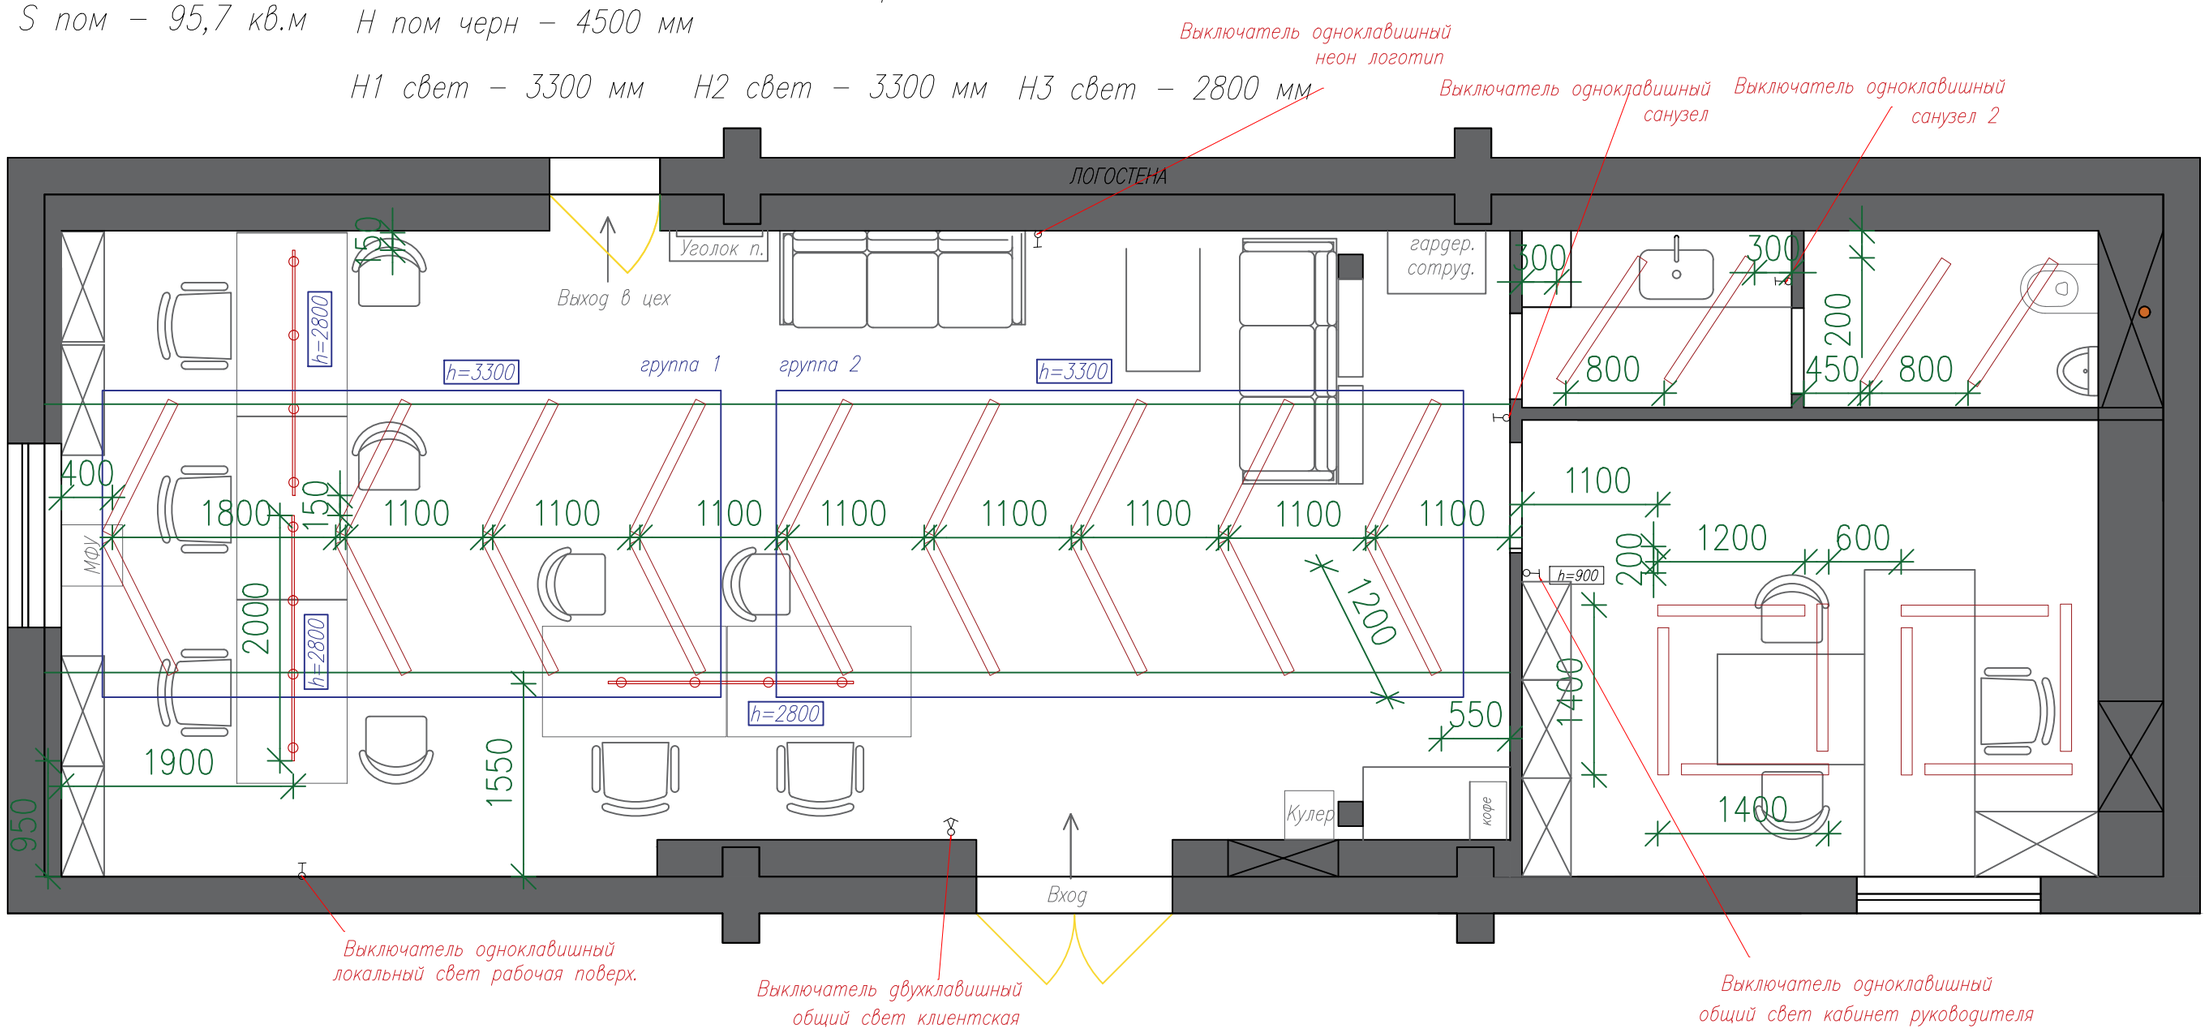

Условные обозначения:

– стены и перегородки

обозначение	наименование	кол–во
	Светильник Neox ДПО–110 ОПАЛ 36Вт 230В 4000К 1200мм IP40	30 шт
	Трековый светильник ЭРА TR39–GU10 BK	16 шт
	Шинопровод ЭРА TR–200 – 1PT – BK	3 шт

Примечание:

– точность размеров на чертеже 10 мм

– все размеры на чертеже указаны в мм

Клиентская FINISTAUTO, г.Москва

План расположения светильников	Лист	Листов	Масштаб
	1	1	1:50
Подпись	Дата проведения обмеров		
Иванова Л.Д.	15.02.2026		

Формат А3