


Согласовано

Взам. инв. №

Подп. и дата

Инв. № подл.

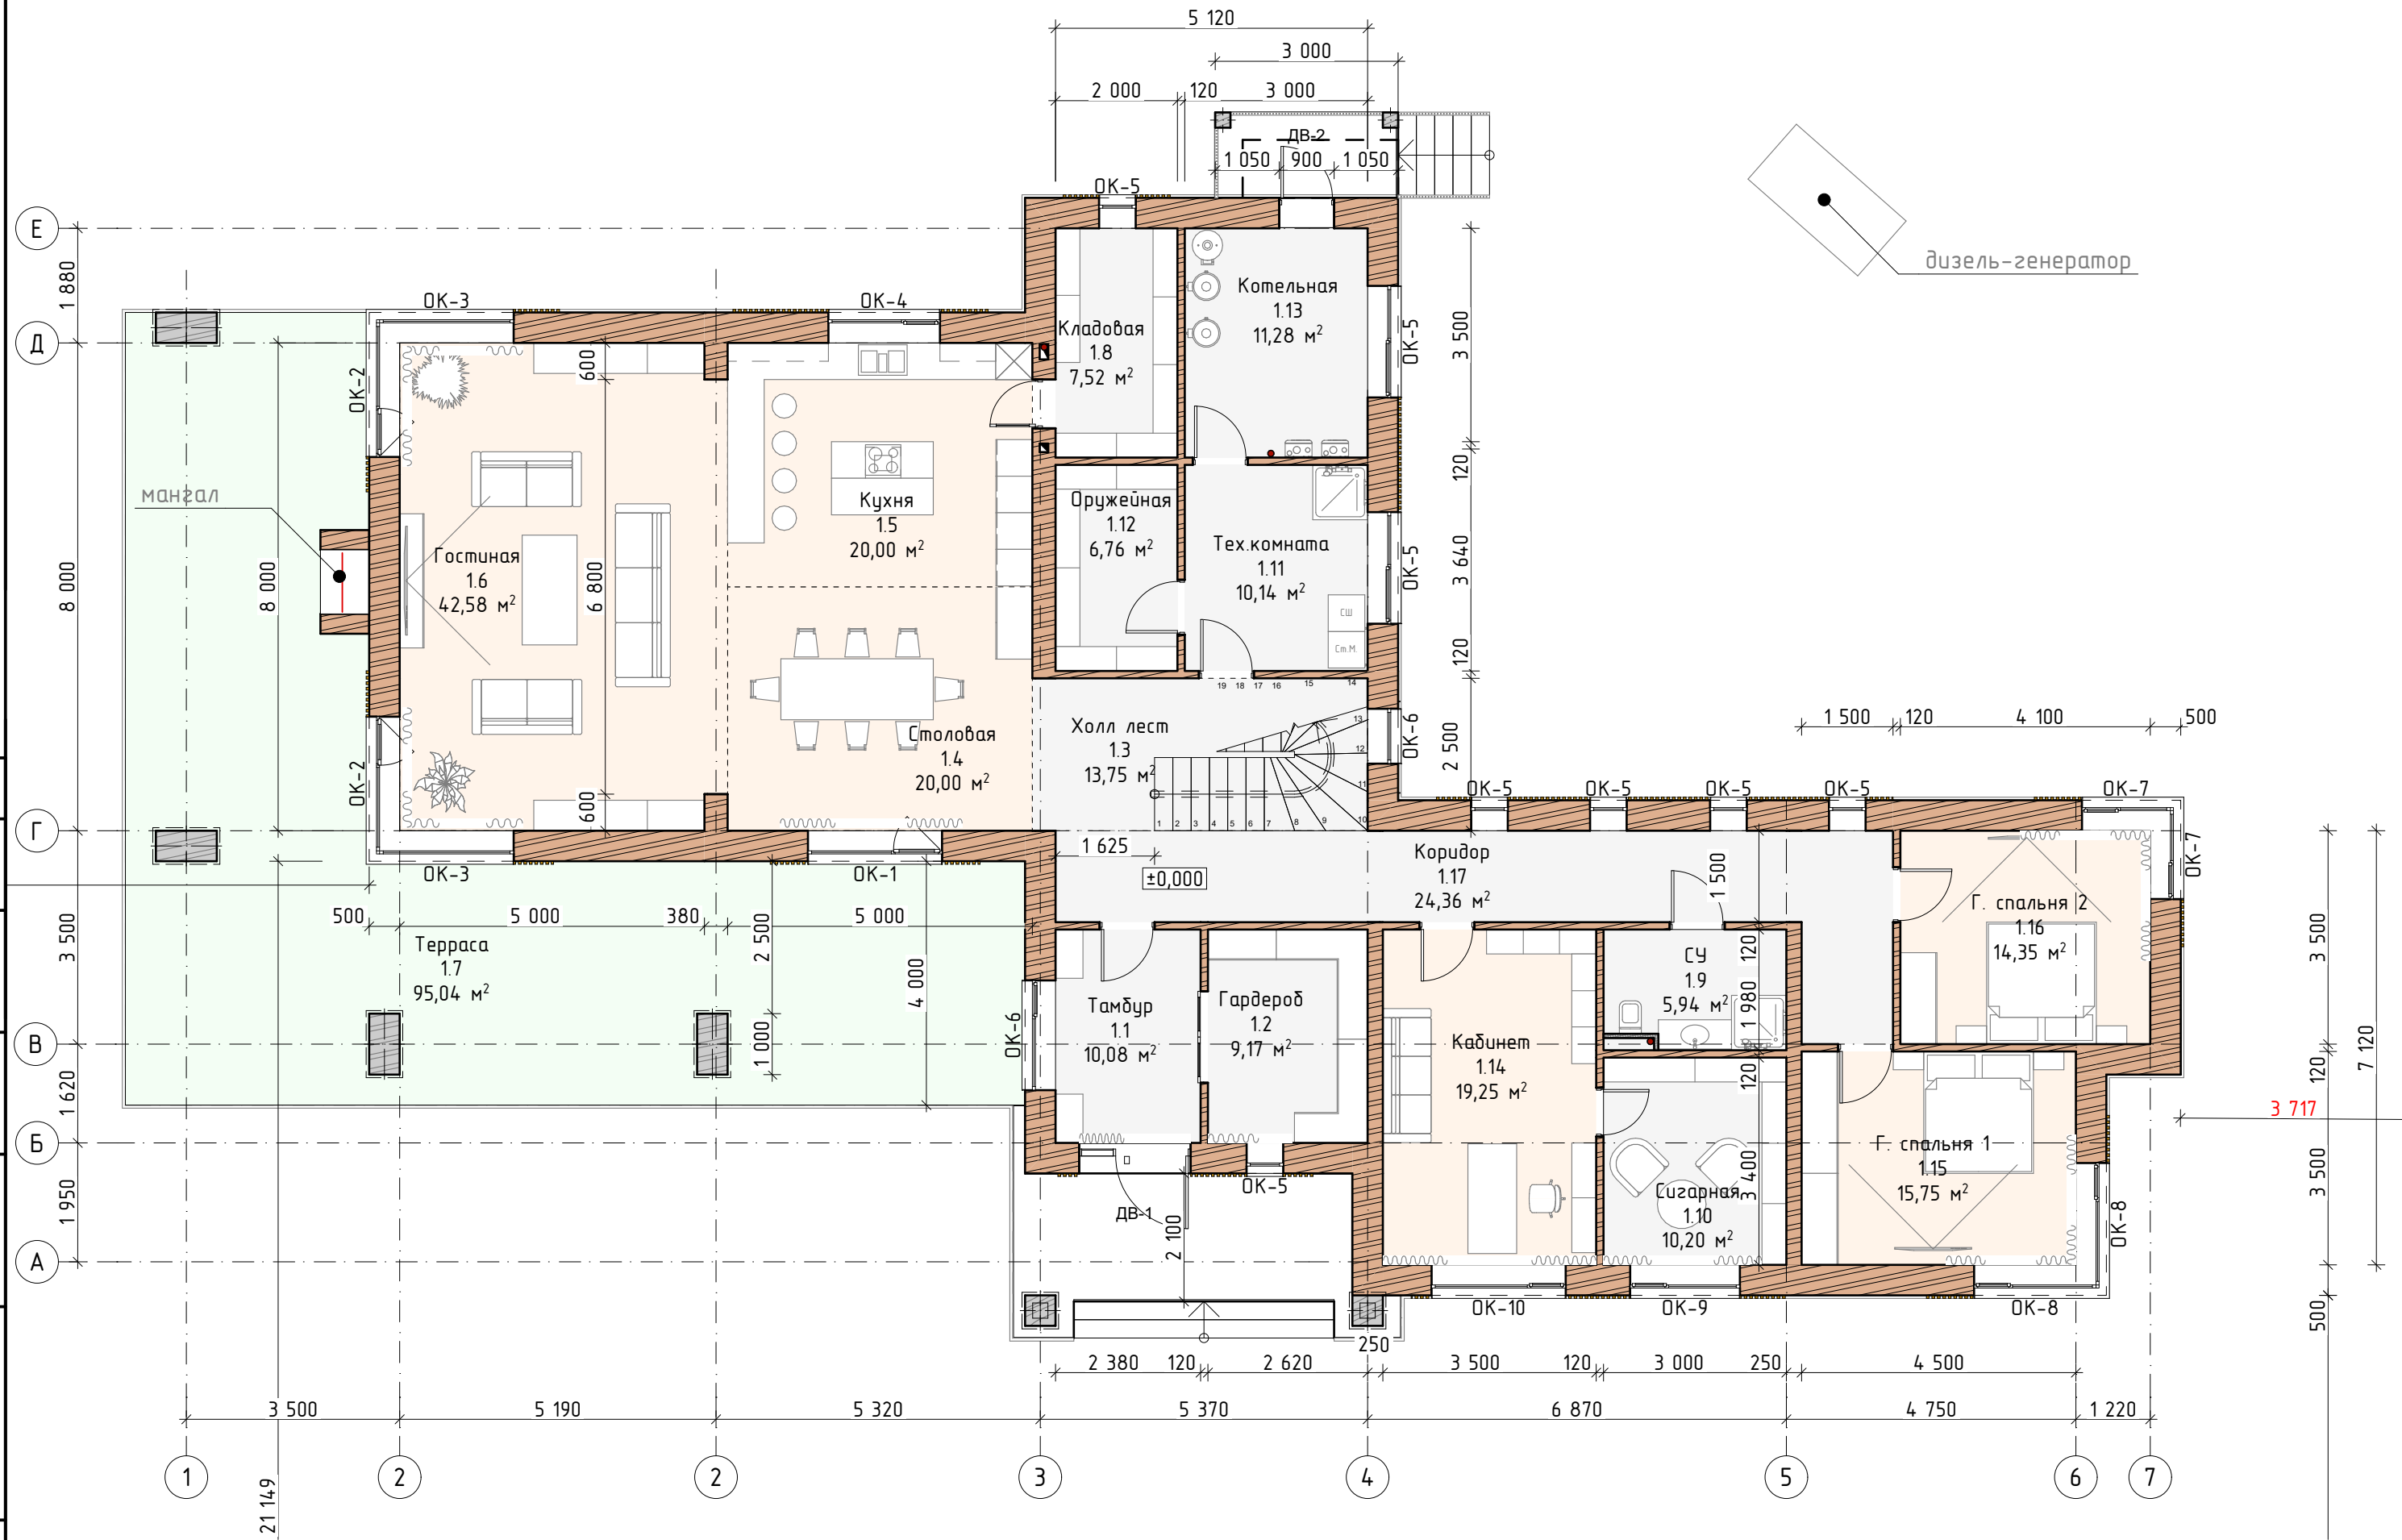

ГАП	Денисов П.И.		
-----	--------------	--	--

План 1 этажа с расстановкой мебели