




Чертежи проекта интерьера квартиры

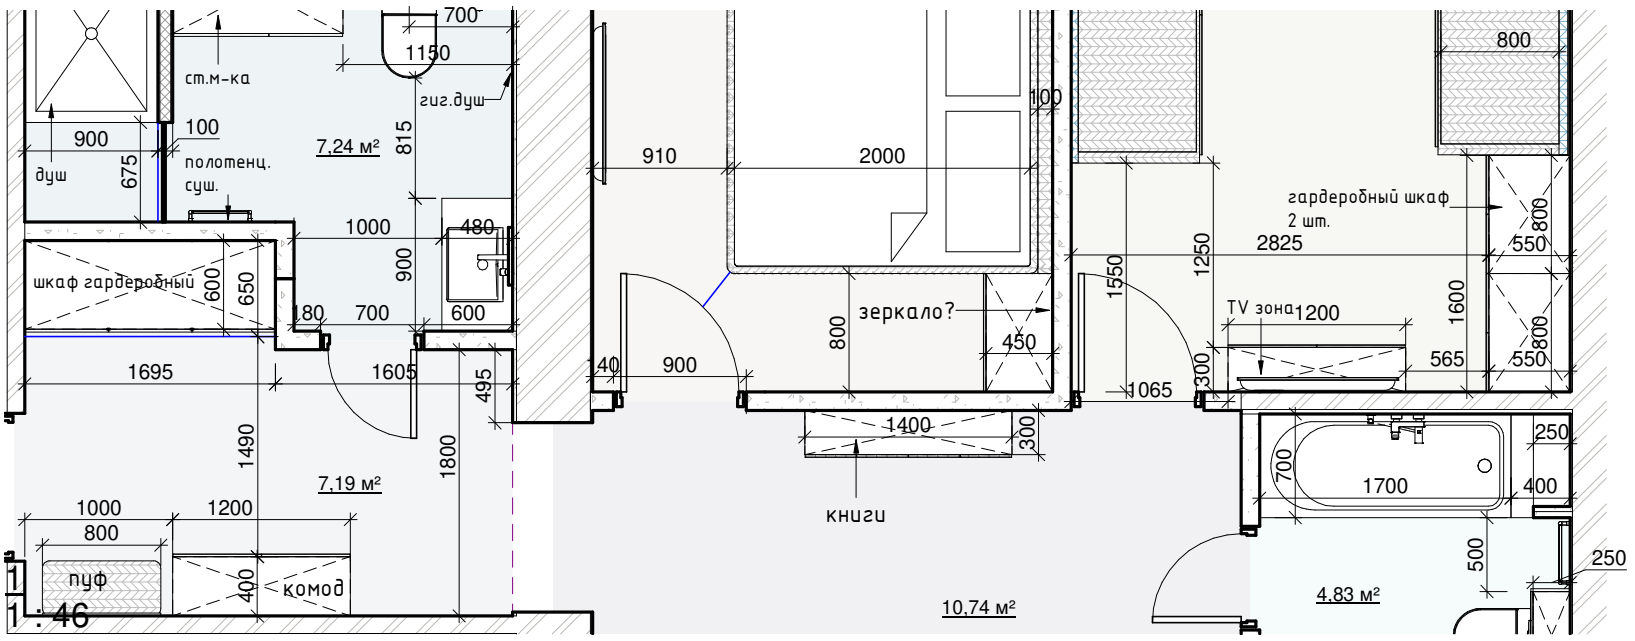

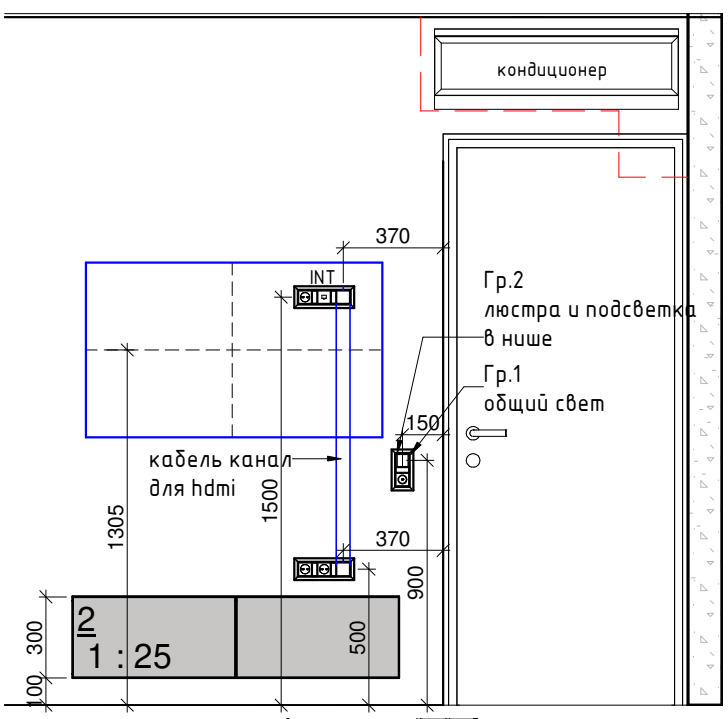

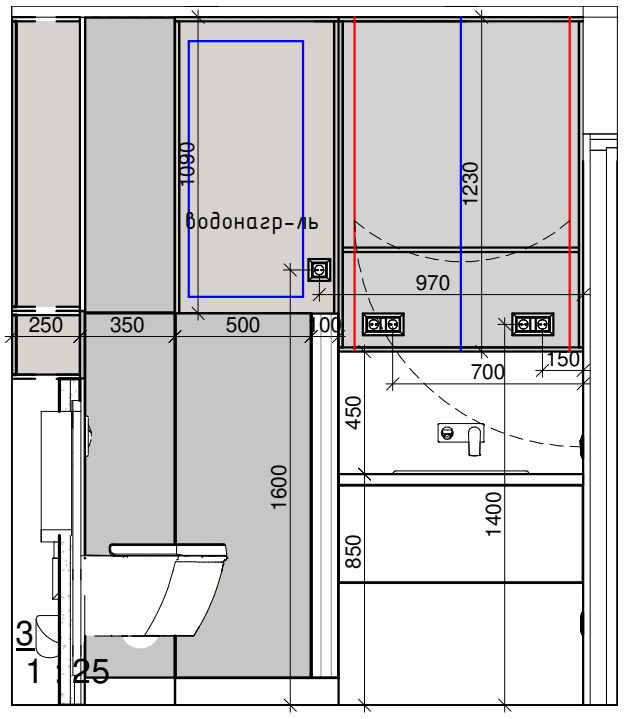

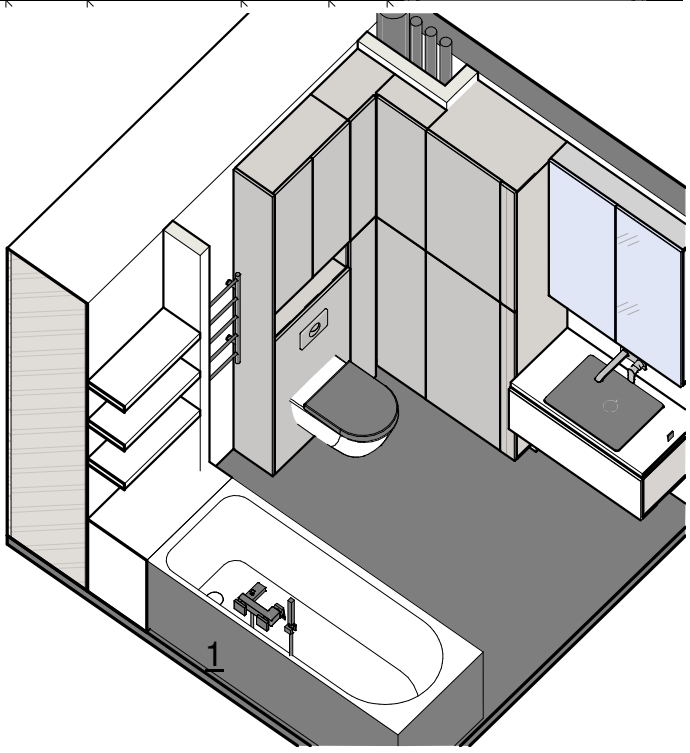


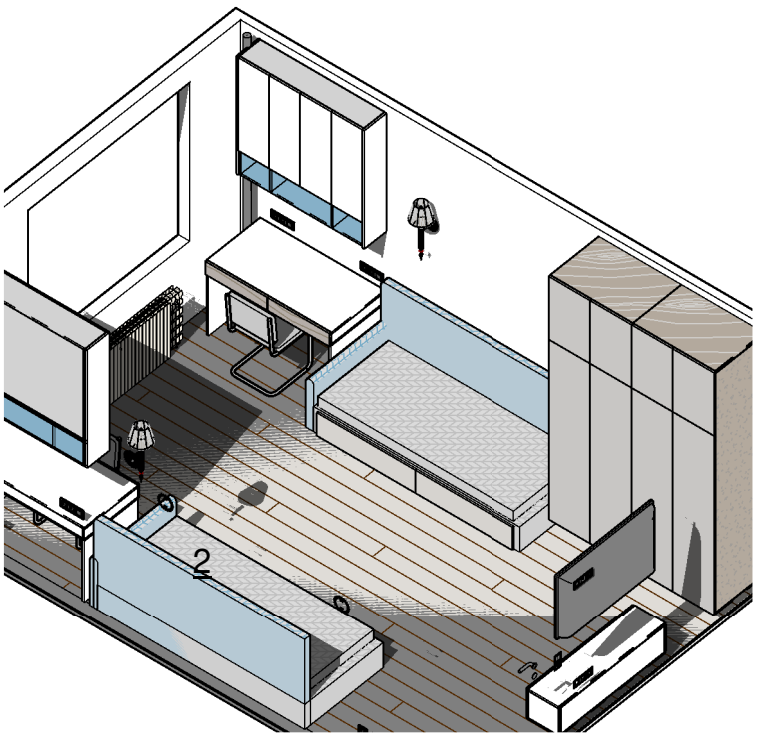

Дизайнер интерьера Татьяна Бархатова **89231060106**	Дизайнер	Бархатова Т.В.			Лист	Дата
	Заказчик			Титул	0	

Формат: А3К

План контура стен после перепланировки
1 : 48

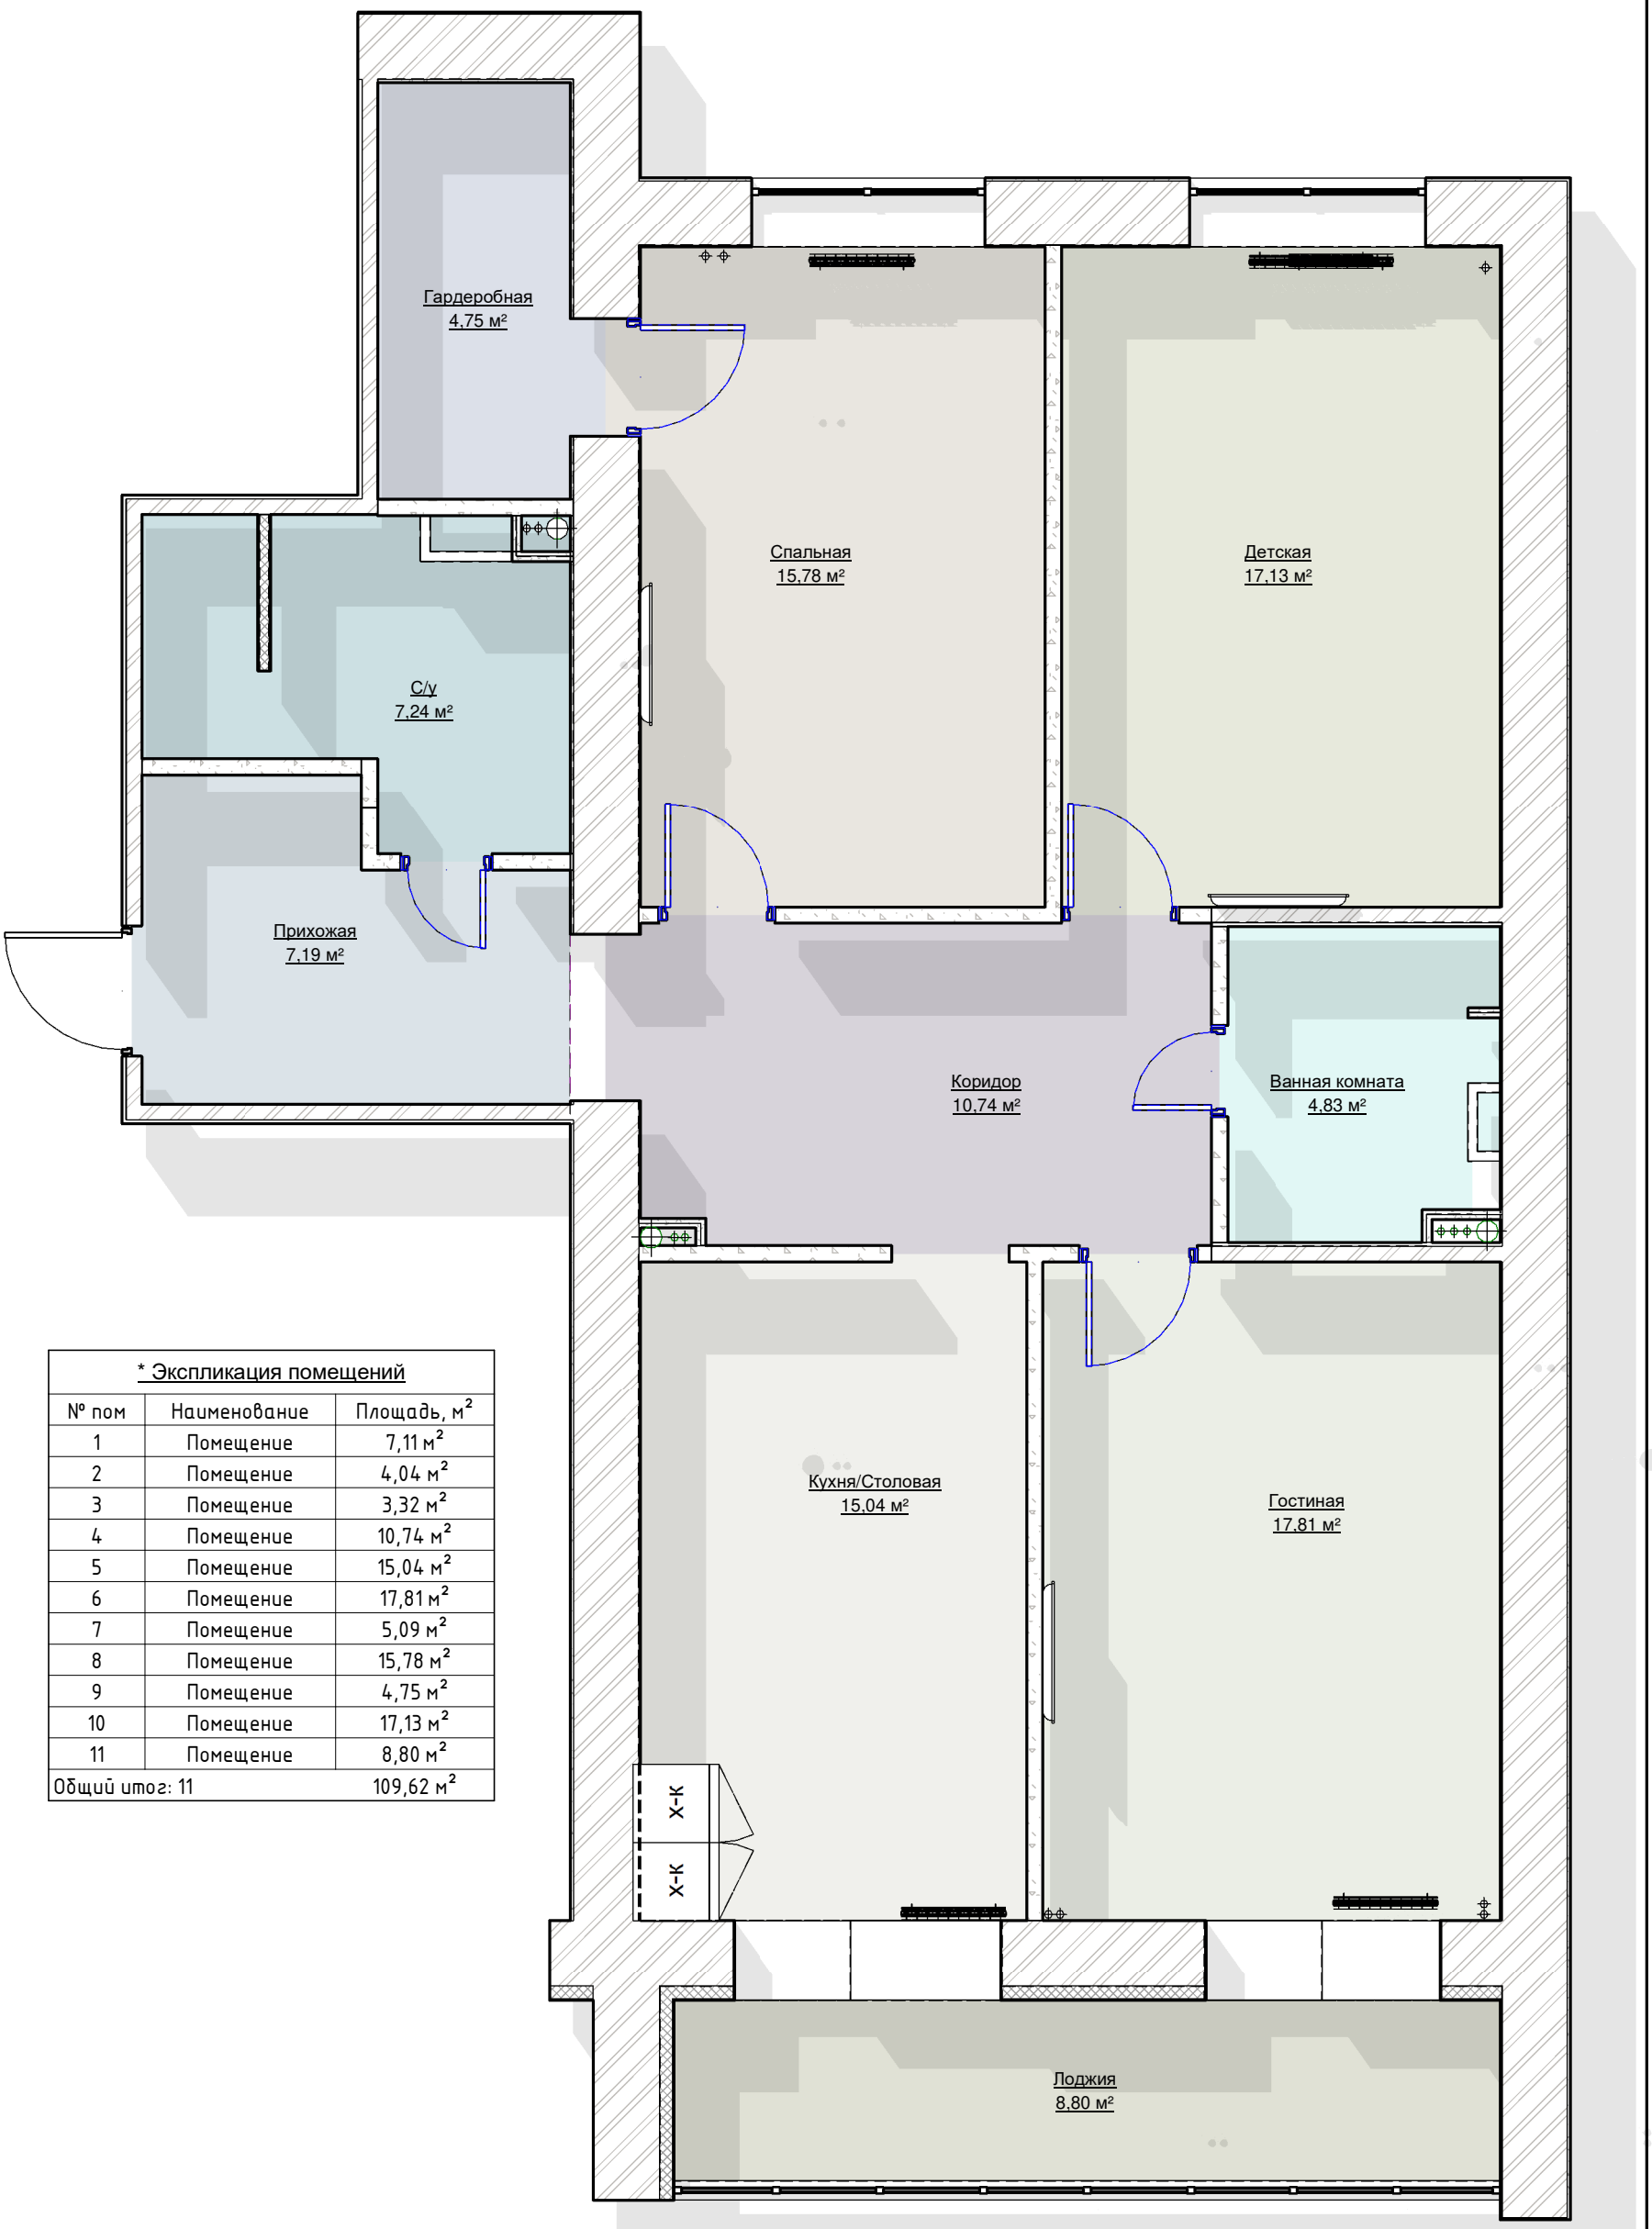

* Экспликация помещений		
№ пом	Наименование	Площадь, м²
1	Помещение	7,11 м²
2	Помещение	4,04 м²
3	Помещение	3,32 м²
4	Помещение	10,74 м²
5	Помещение	15,04 м²
6	Помещение	17,81 м²
7	Помещение	5,09 м²
8	Помещение	15,78 м²
9	Помещение	4,75 м²
10	Помещение	17,13 м²
11	Помещение	8,80 м²
Общий итог: 11		109,62 м²


Дизайнер интерьера Татьяна Бархатова

89231060106

Дизайнер	Бархатова Т.В.			Лист	Дата
Заказчик			Контур стен	1	

Формат: А3К

Обмерный план
1 : 46

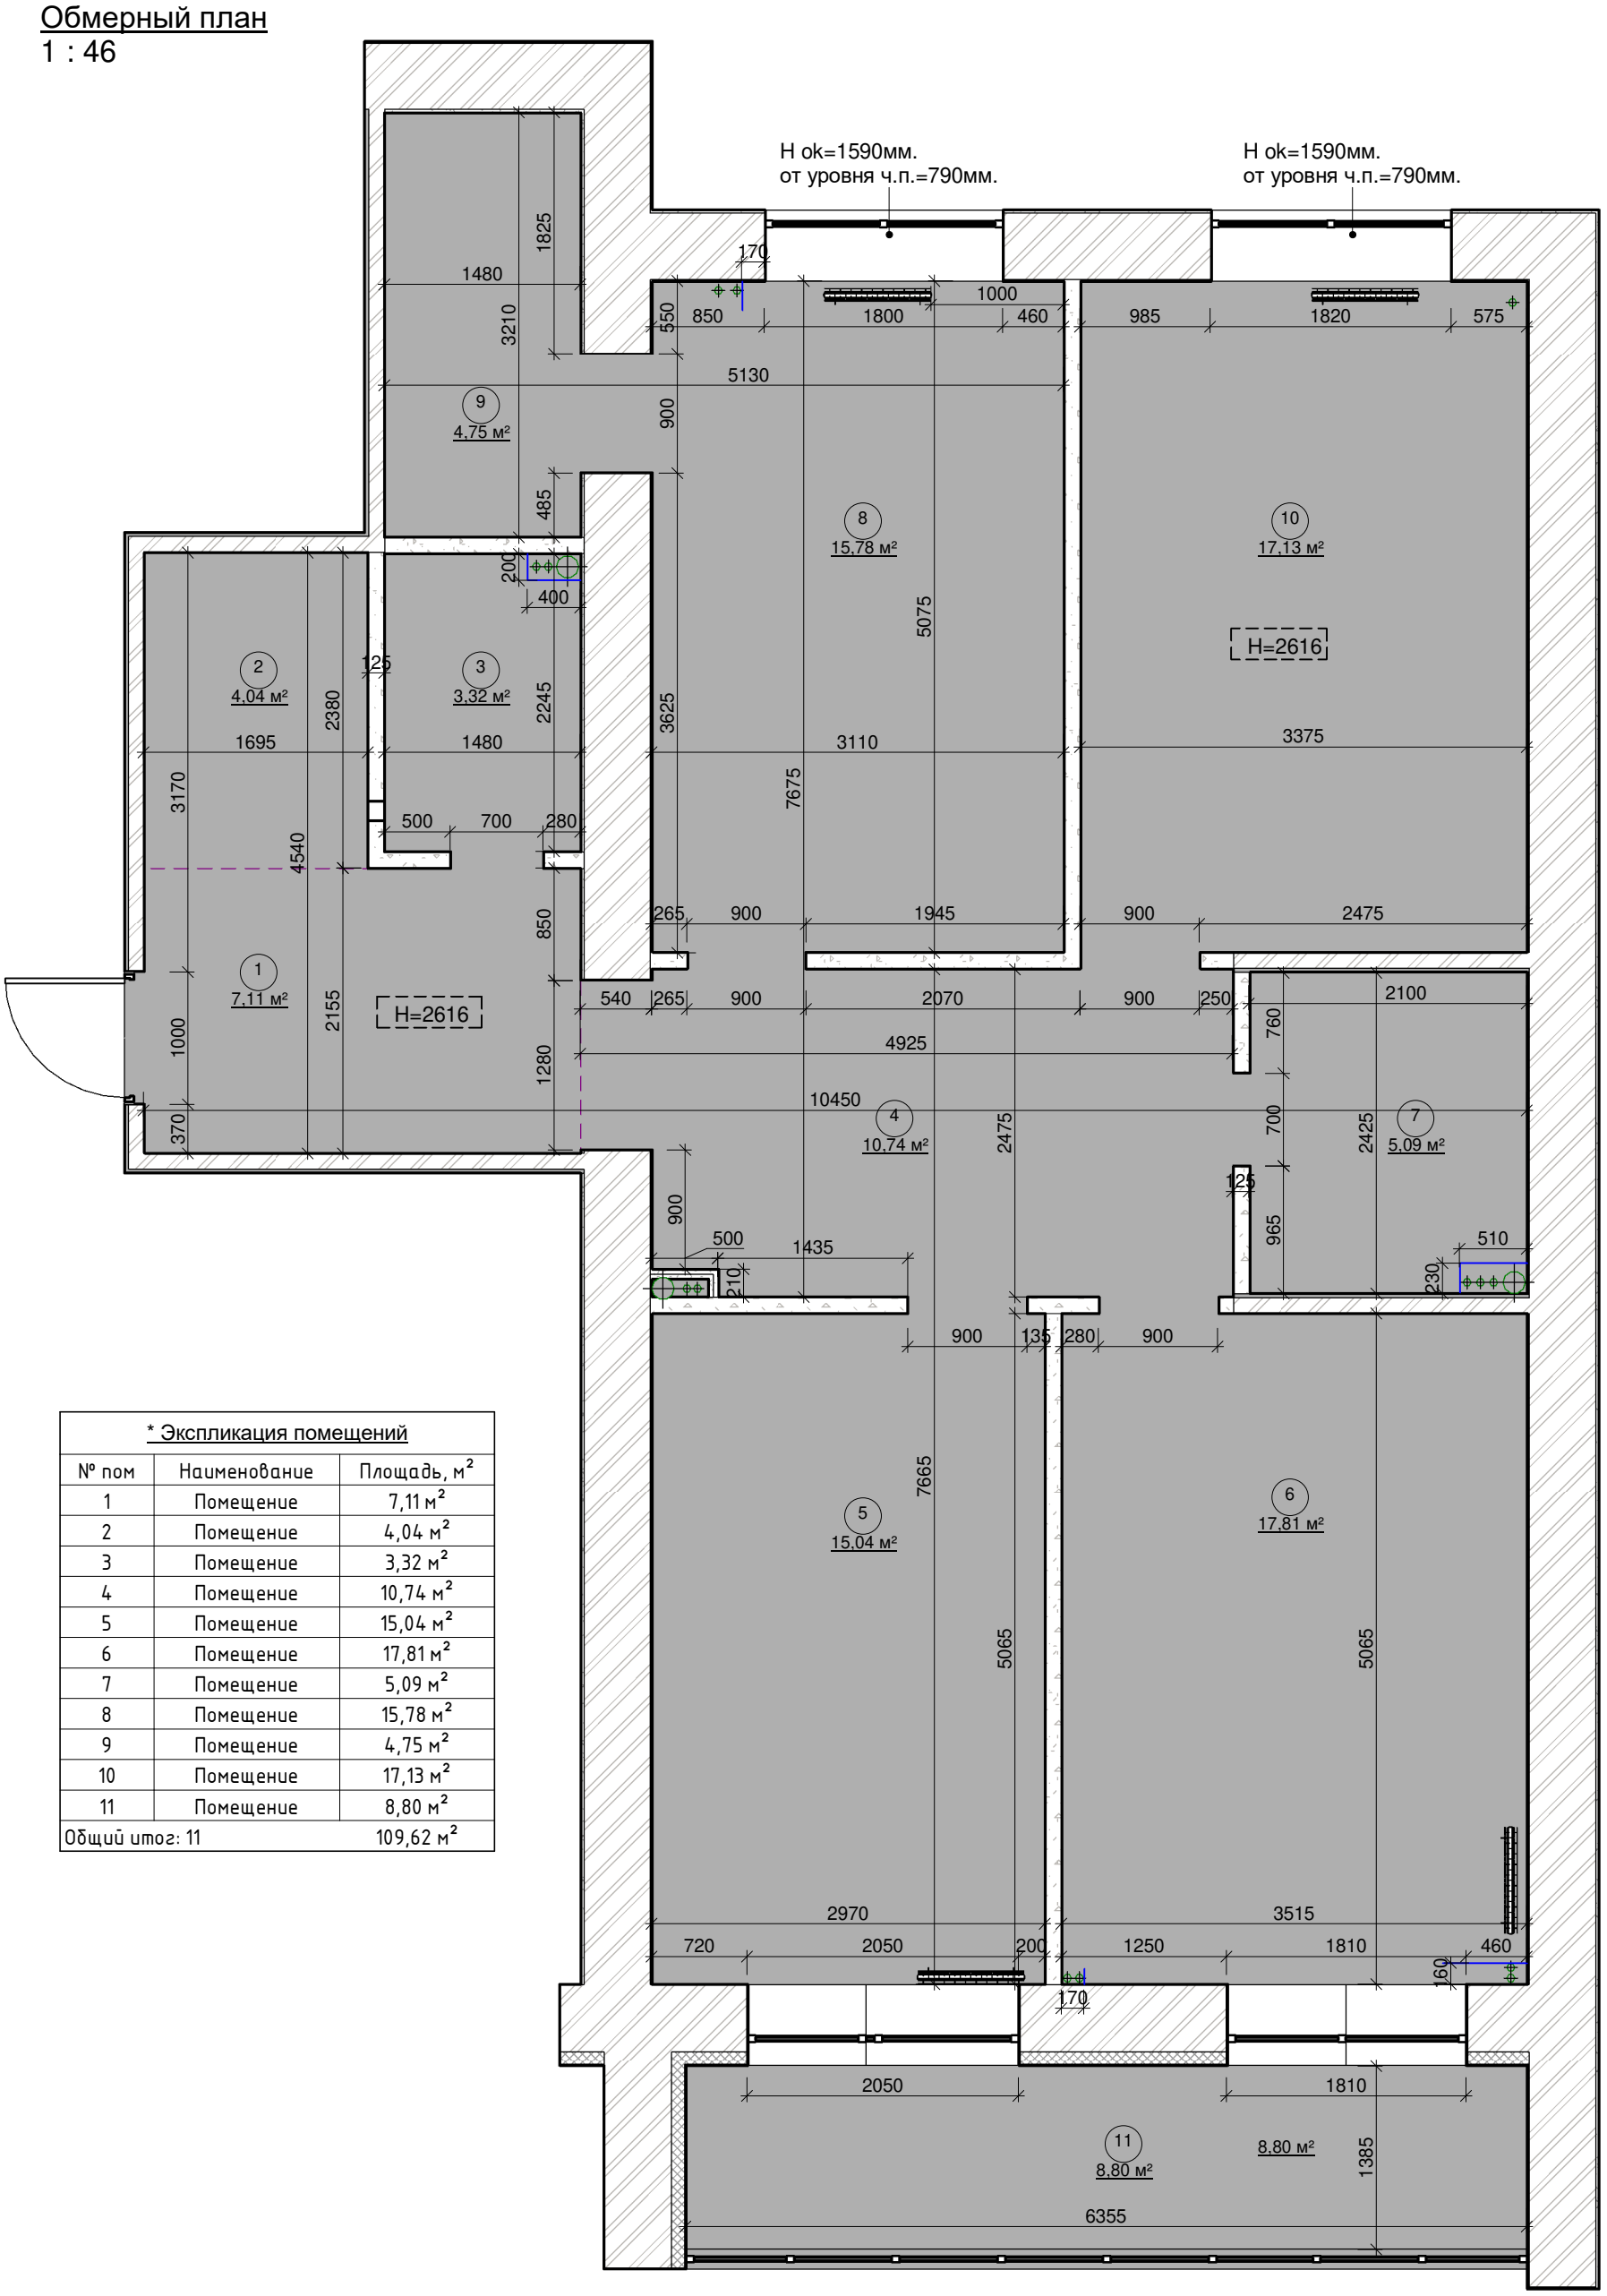

* Экспликация помещений

№ пом	Наименование	Площадь, м²
1	Помещение	7,11 м²
2	Помещение	4,04 м²
3	Помещение	3,32 м²
4	Помещение	10,74 м²
5	Помещение	15,04 м²
6	Помещение	17,81 м²
7	Помещение	5,09 м²
8	Помещение	15,78 м²
9	Помещение	4,75 м²
10	Помещение	17,13 м²
11	Помещение	8,80 м²
Общий итог: 11		109,62 м²


Дизайнер интерьера Татьяна Бархатова

89231060106

Дизайнер	Бархатова Т.В.			Лист	Дата
Заказчик			Обмерный план	2	

Формат: А3К


План демонтажа
1 : 48

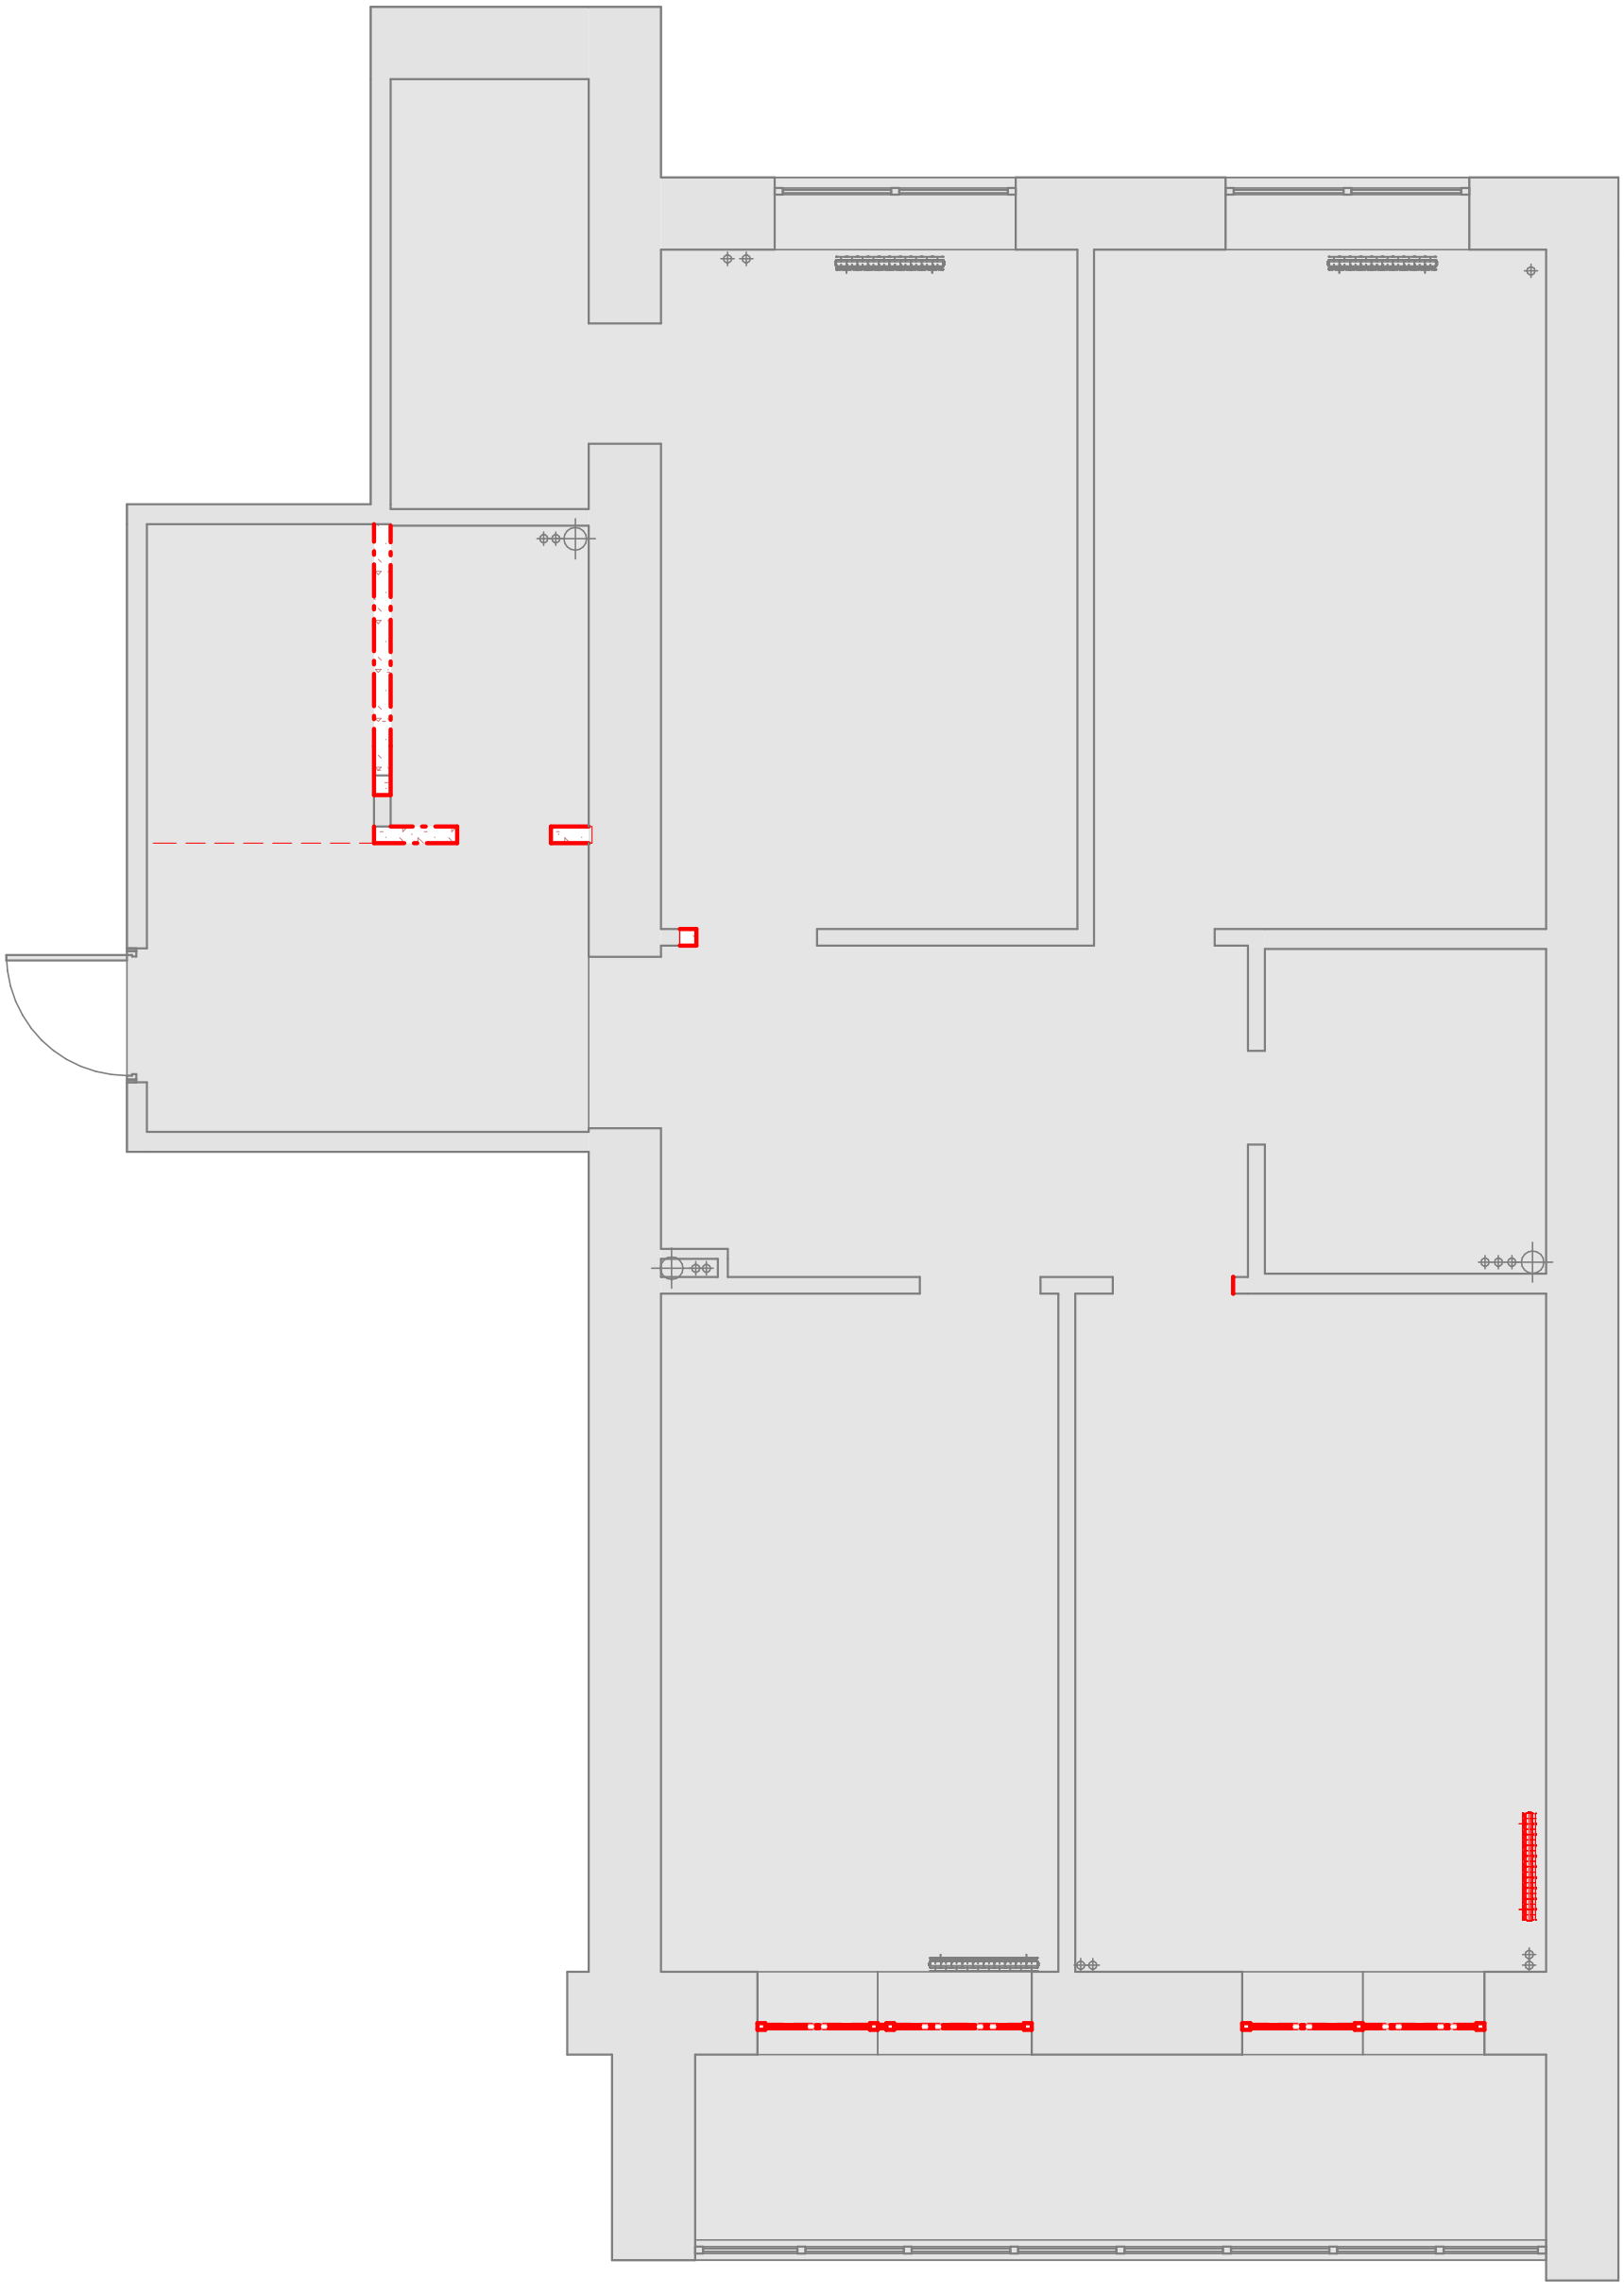

Дизайнер интерьера Татьяна Бархатова	Дизайнер	Бархатова Т.В.			Лист	Дата
89231060106	Заказчик			Демонтаж	3	

Формат: А3К

План монтажа
1 : 50

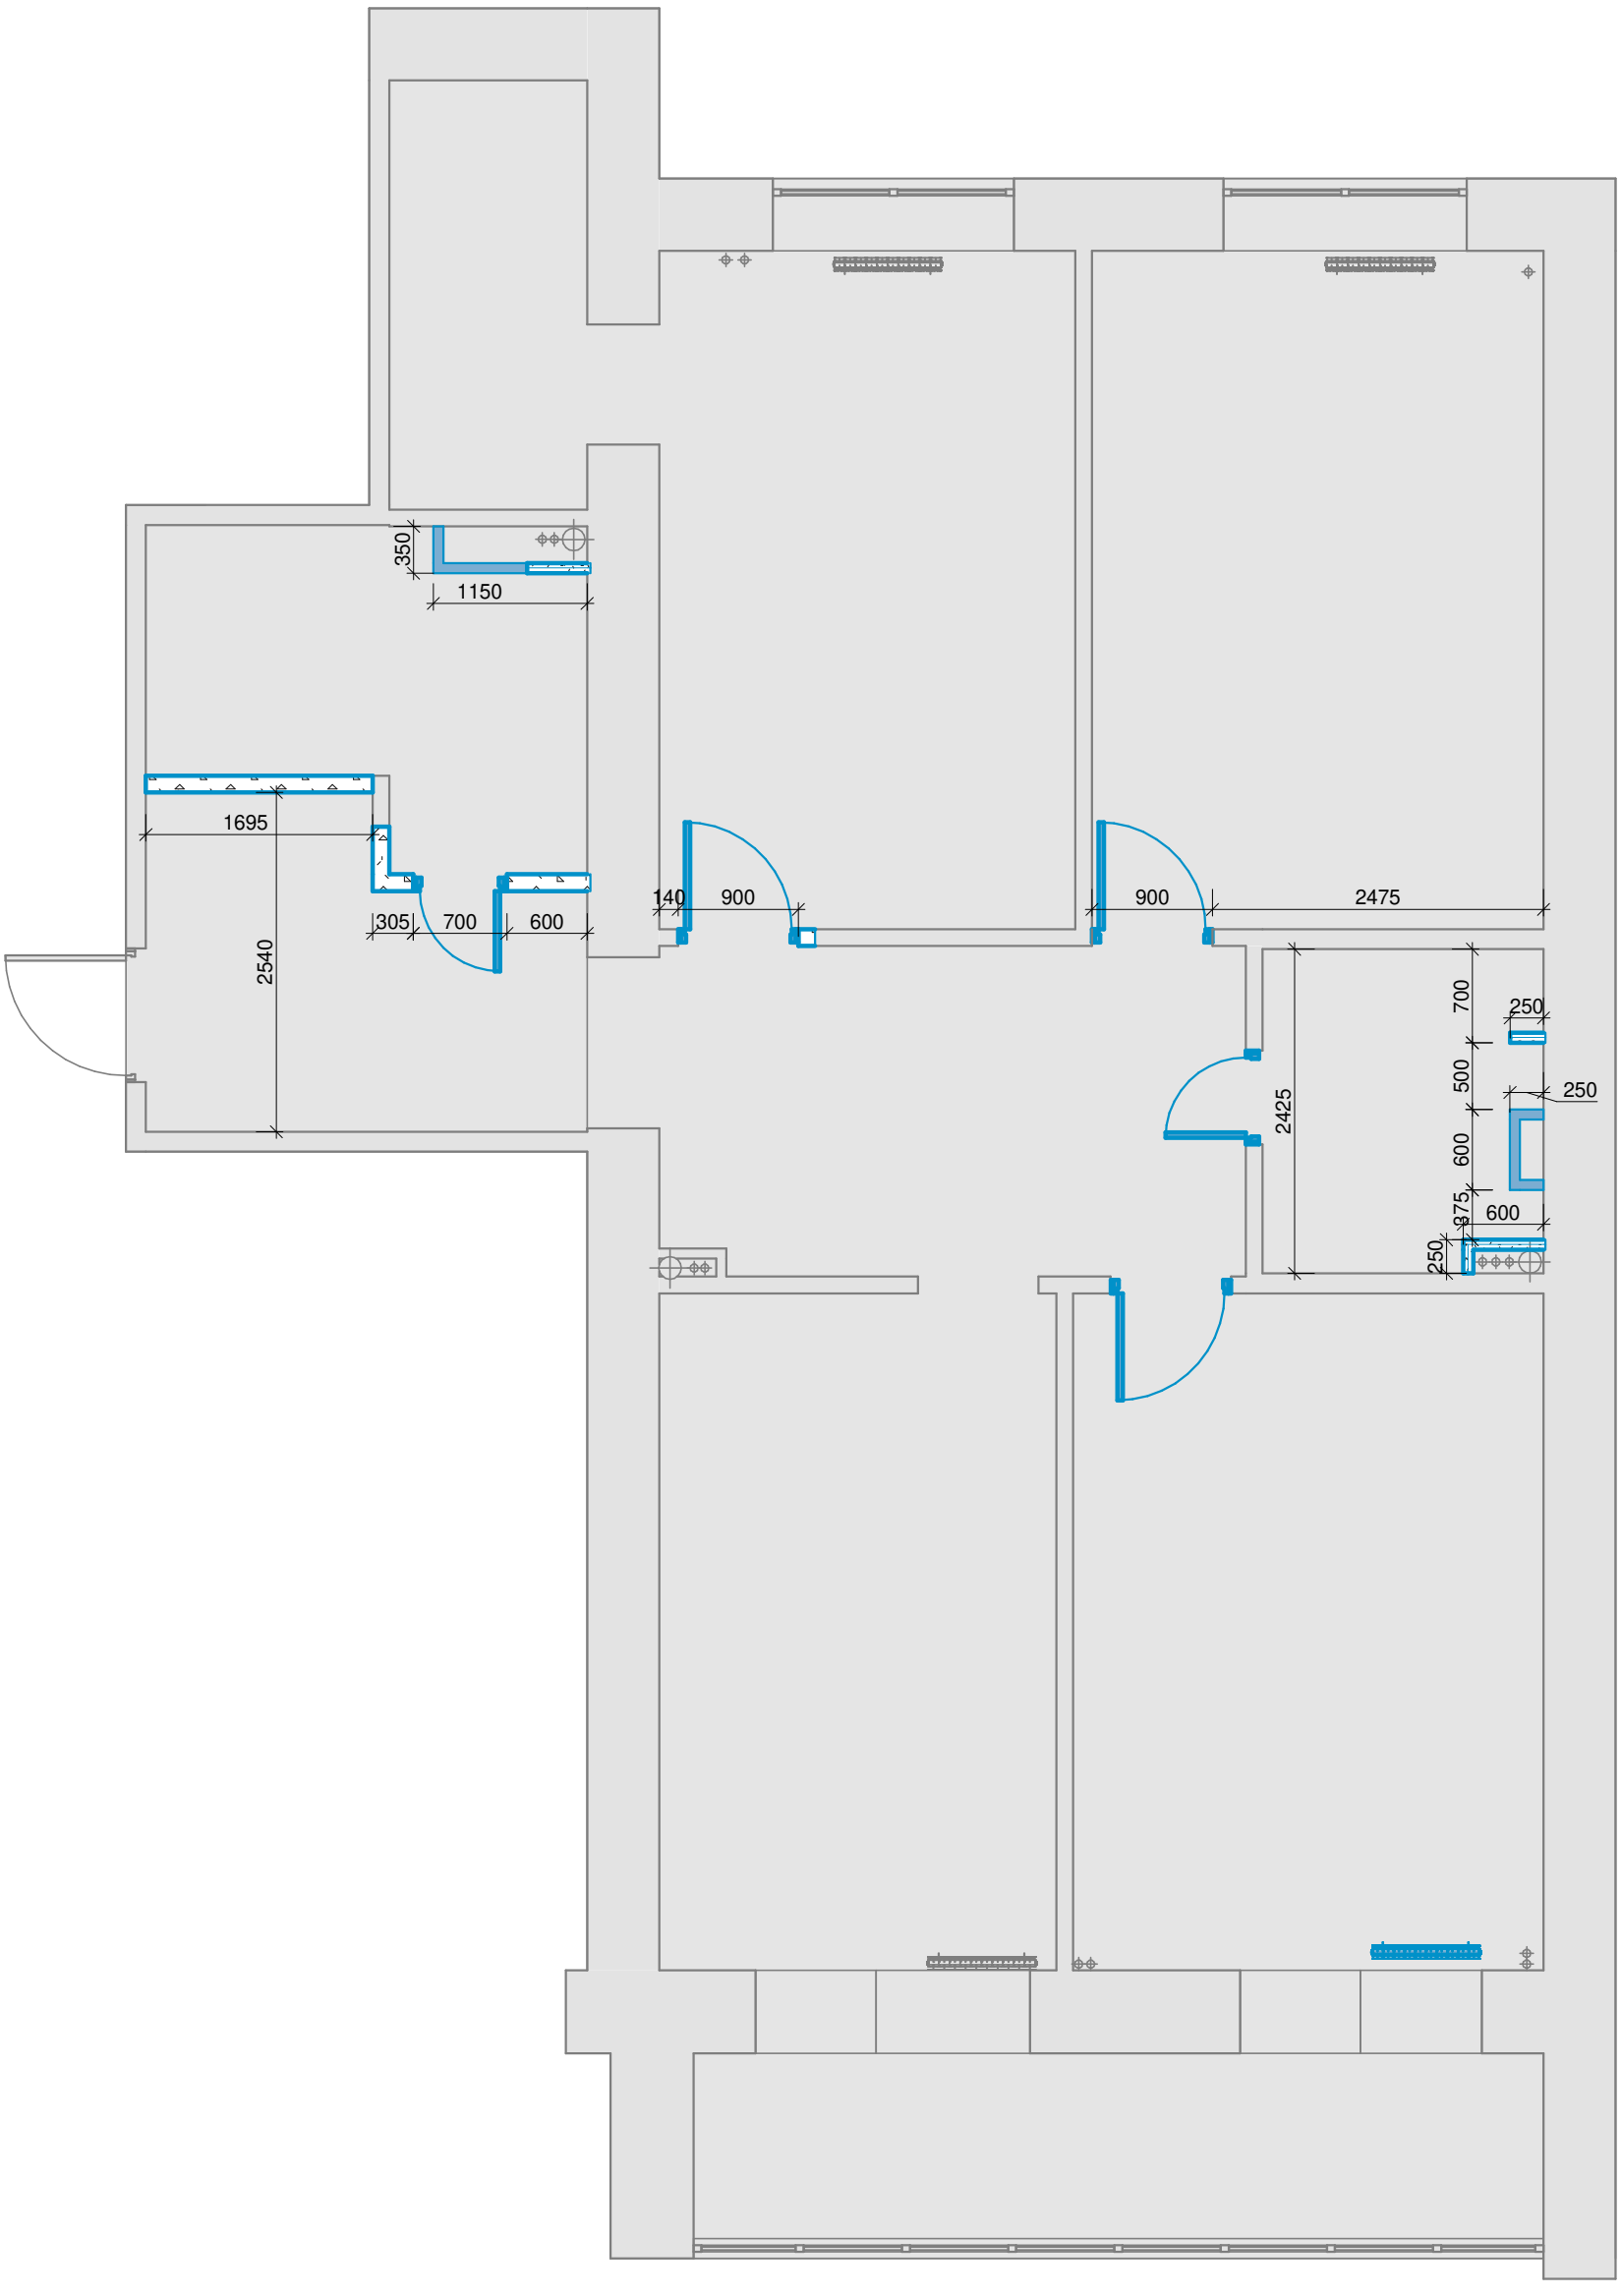


Дизайнер интерьера Татьяна Бархатова	Дизайнер	Бархатова Т.В.			Лист	Дата
89231060106	Заказчик			Монтаж	4	

Формат: А3К

План сантехнического оборудования

1 : 48

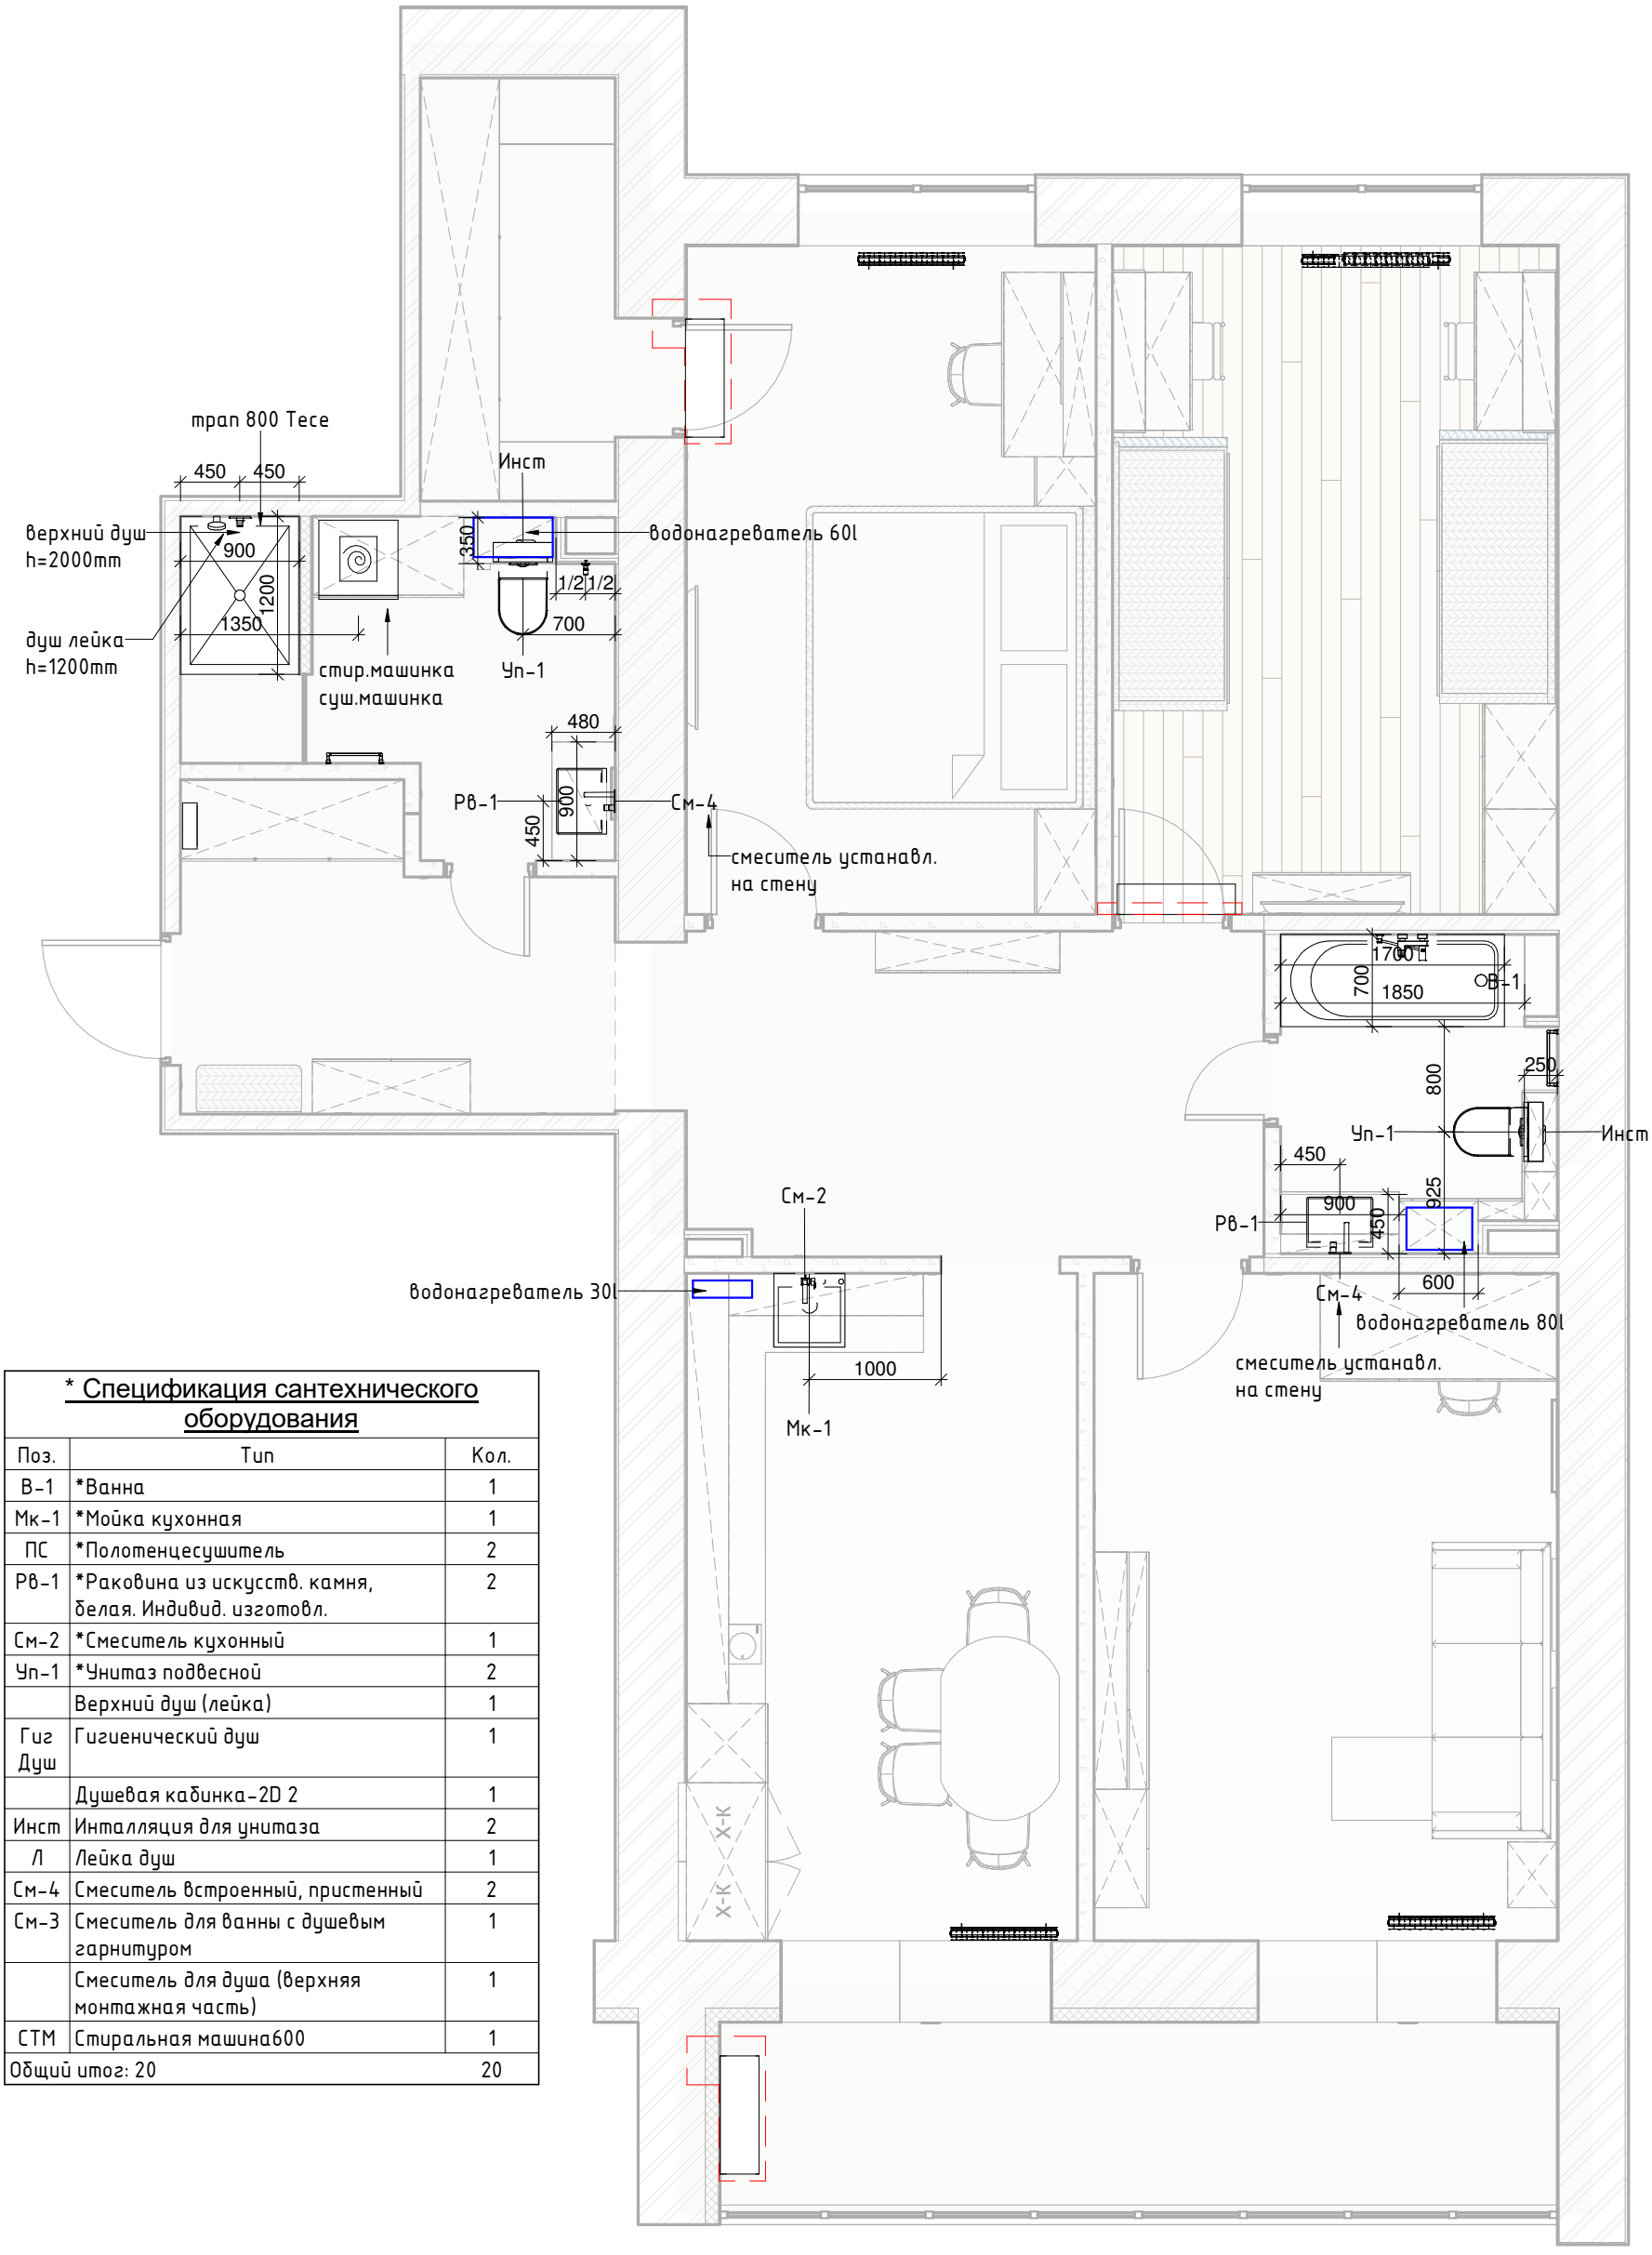

* Спецификация сантехнического оборудования

Поз.	Тип	Кол.
В-1	*Ванна	1
Мк-1	*Мойка кухонная	1
ПС	*Полотенцесушитель	2
Рв-1	*Раковина из искусств. камня, белая. Индивид. изготовл.	2
См-2	*Смеситель кухонный	1
Уп-1	*Унитаз подвесной	2
	Верхний душ (лейка)	1
Гиг Душ	Гигиенический душ	1
	Душевая кабинка-2D 2	1
Инст	Инталляция для унитаза	2
Л	Лейка душ	1
См-4	Смеситель встроенный, пристенный	2
См-3	Смеситель для ванны с душевым гарнитуром	1
	Смеситель для душа (верхняя монтажная часть)	1
СТМ	Стиральная машина600	1
Общий итог: 20		20


Дизайнер интерьера Татьяна Бархатова

89231060106

Дизайнер	Бархатова Т.В.			Лист	Дата
Заказчик			План сантехнического оборудования	5	


Формат: А3К

План с расстановкой мебели
1 : 46

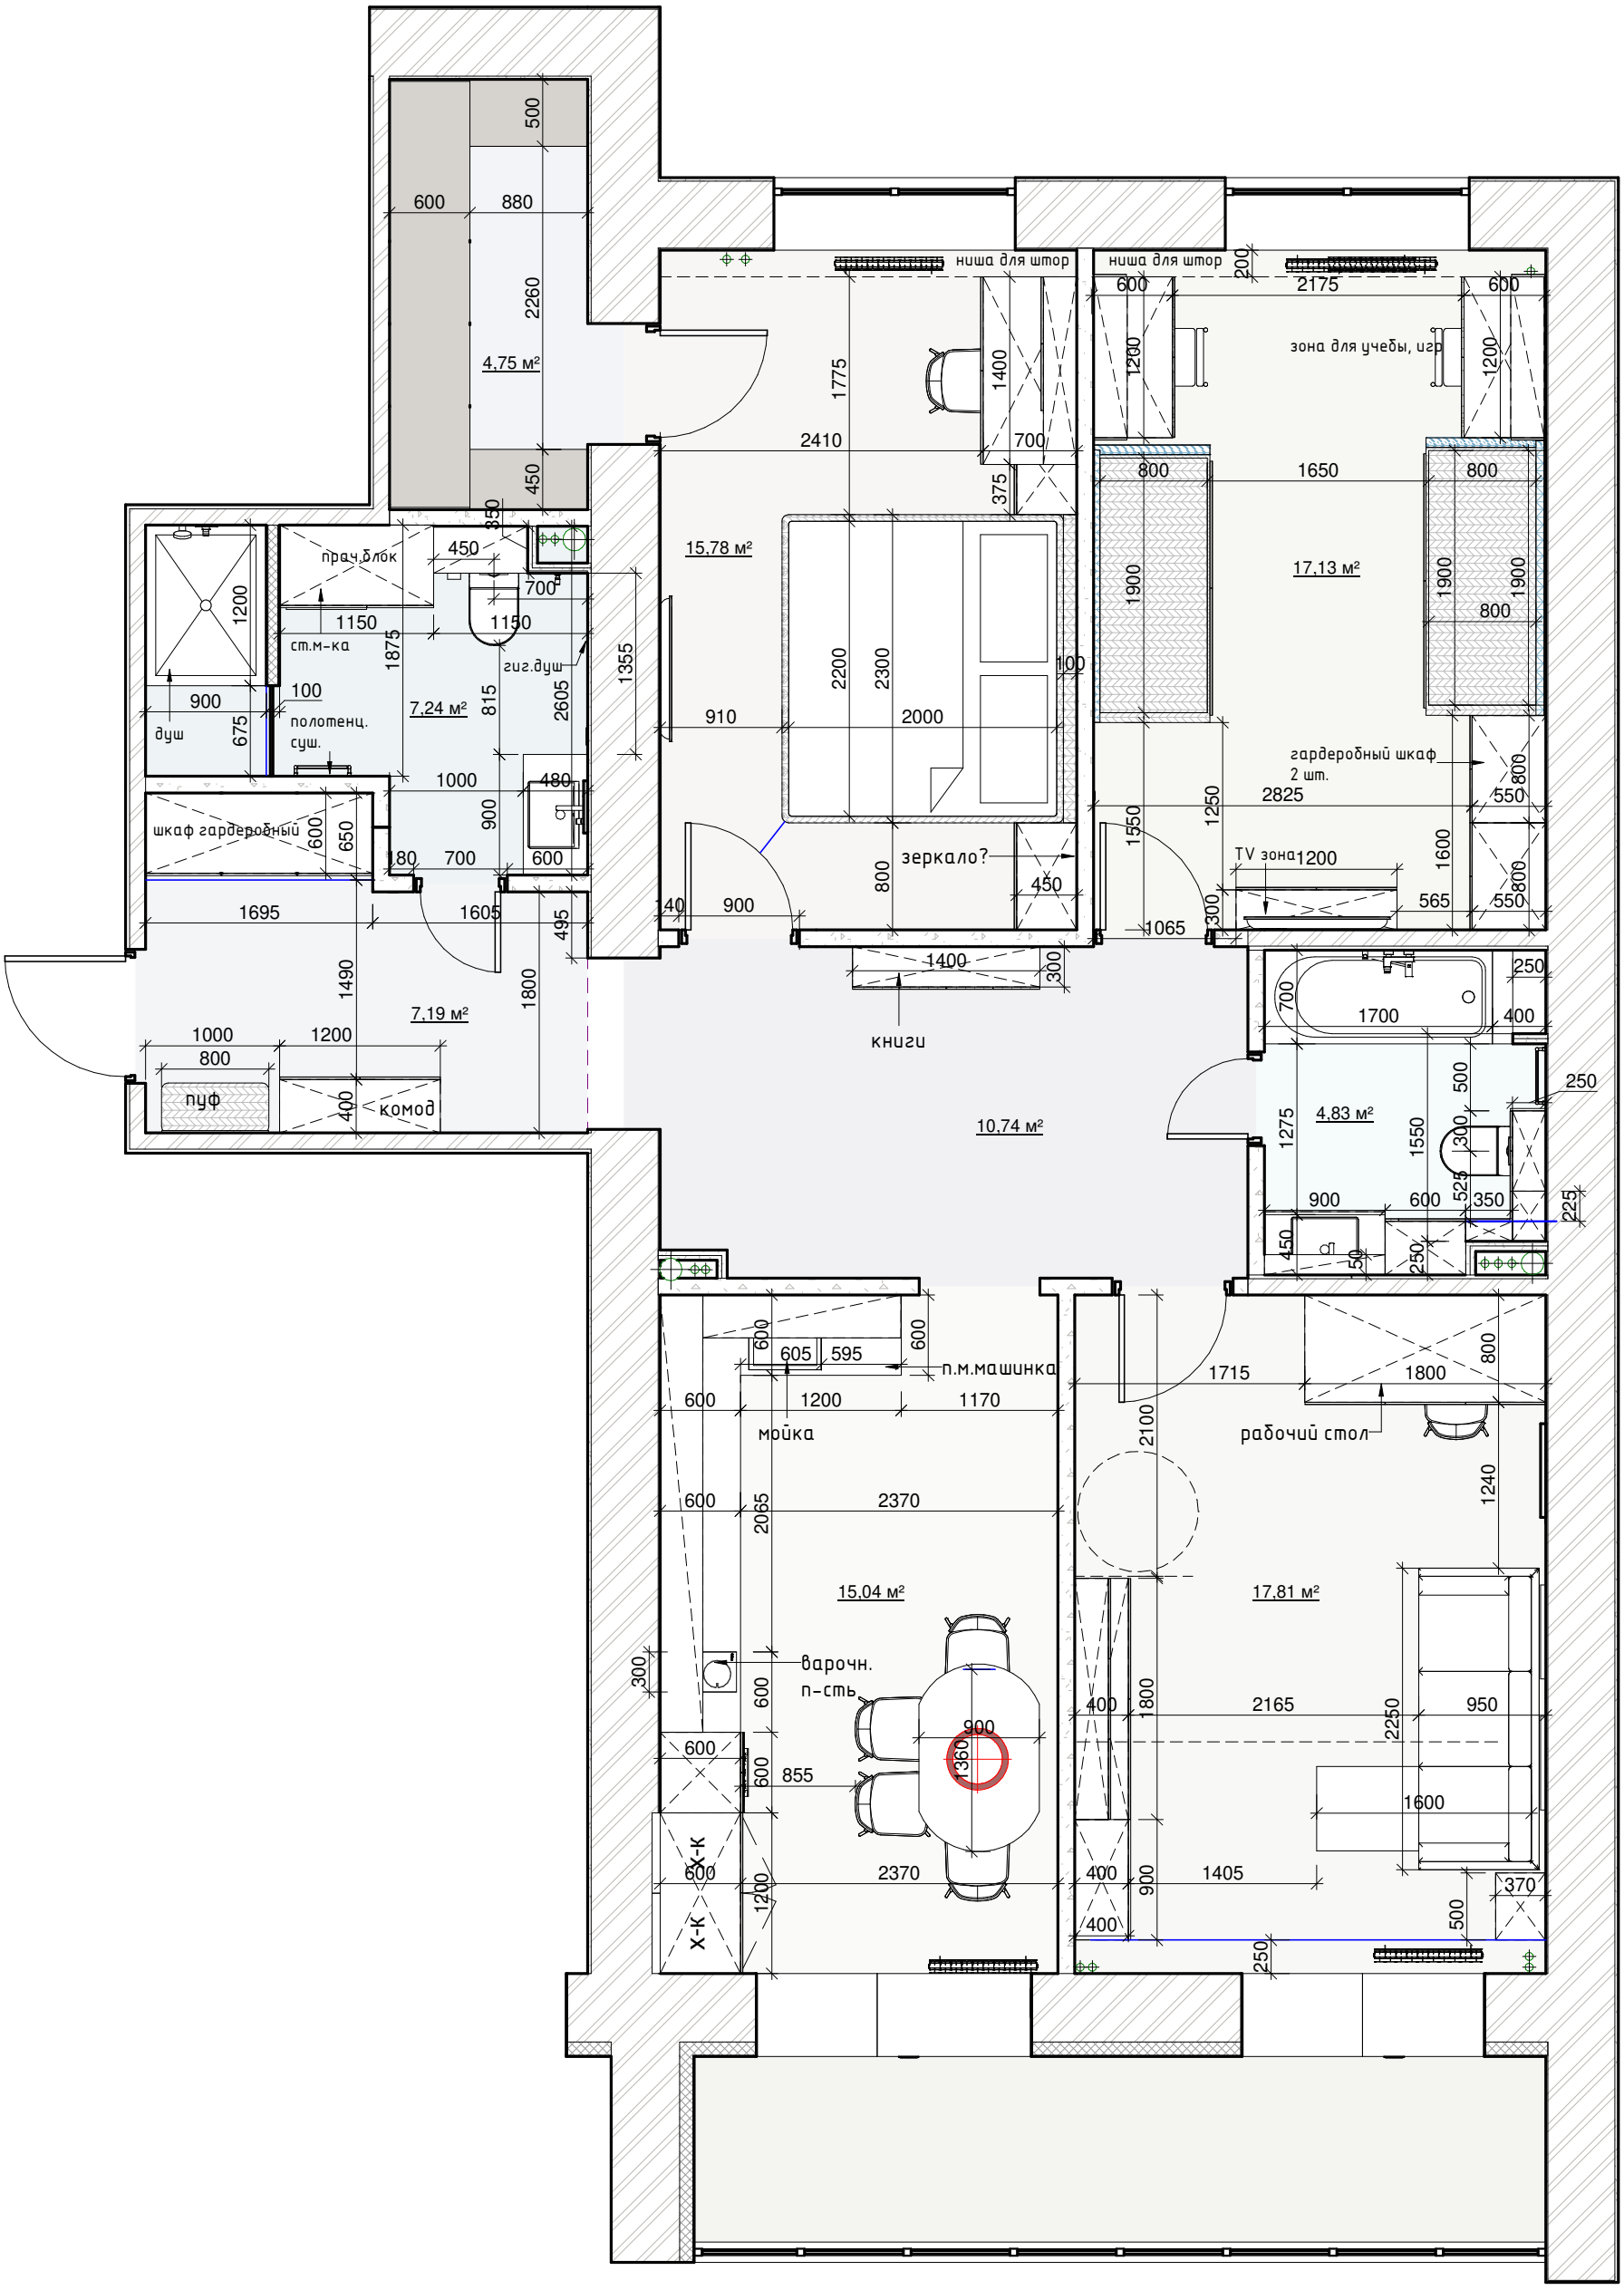


Дизайнер интерьера Татьяна Бархатова **89231060106**	Дизайнер	Бархатова Т.В.			Лист	Дата
	Заказчик			План расстановки мебели	6	

Формат: А3К

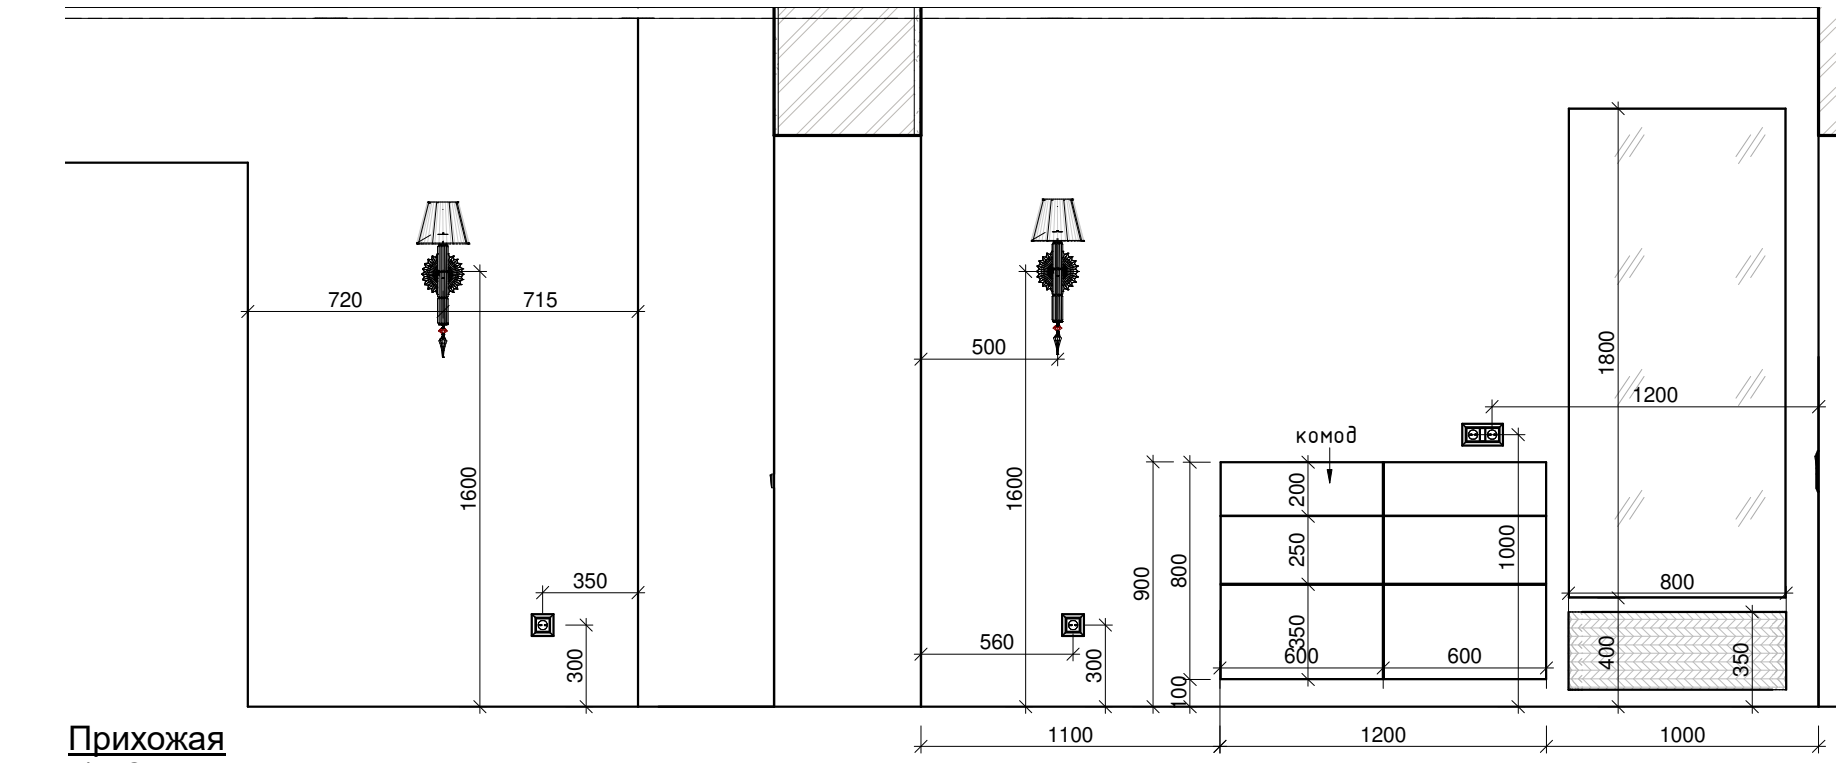

Прихожая
1 : 25

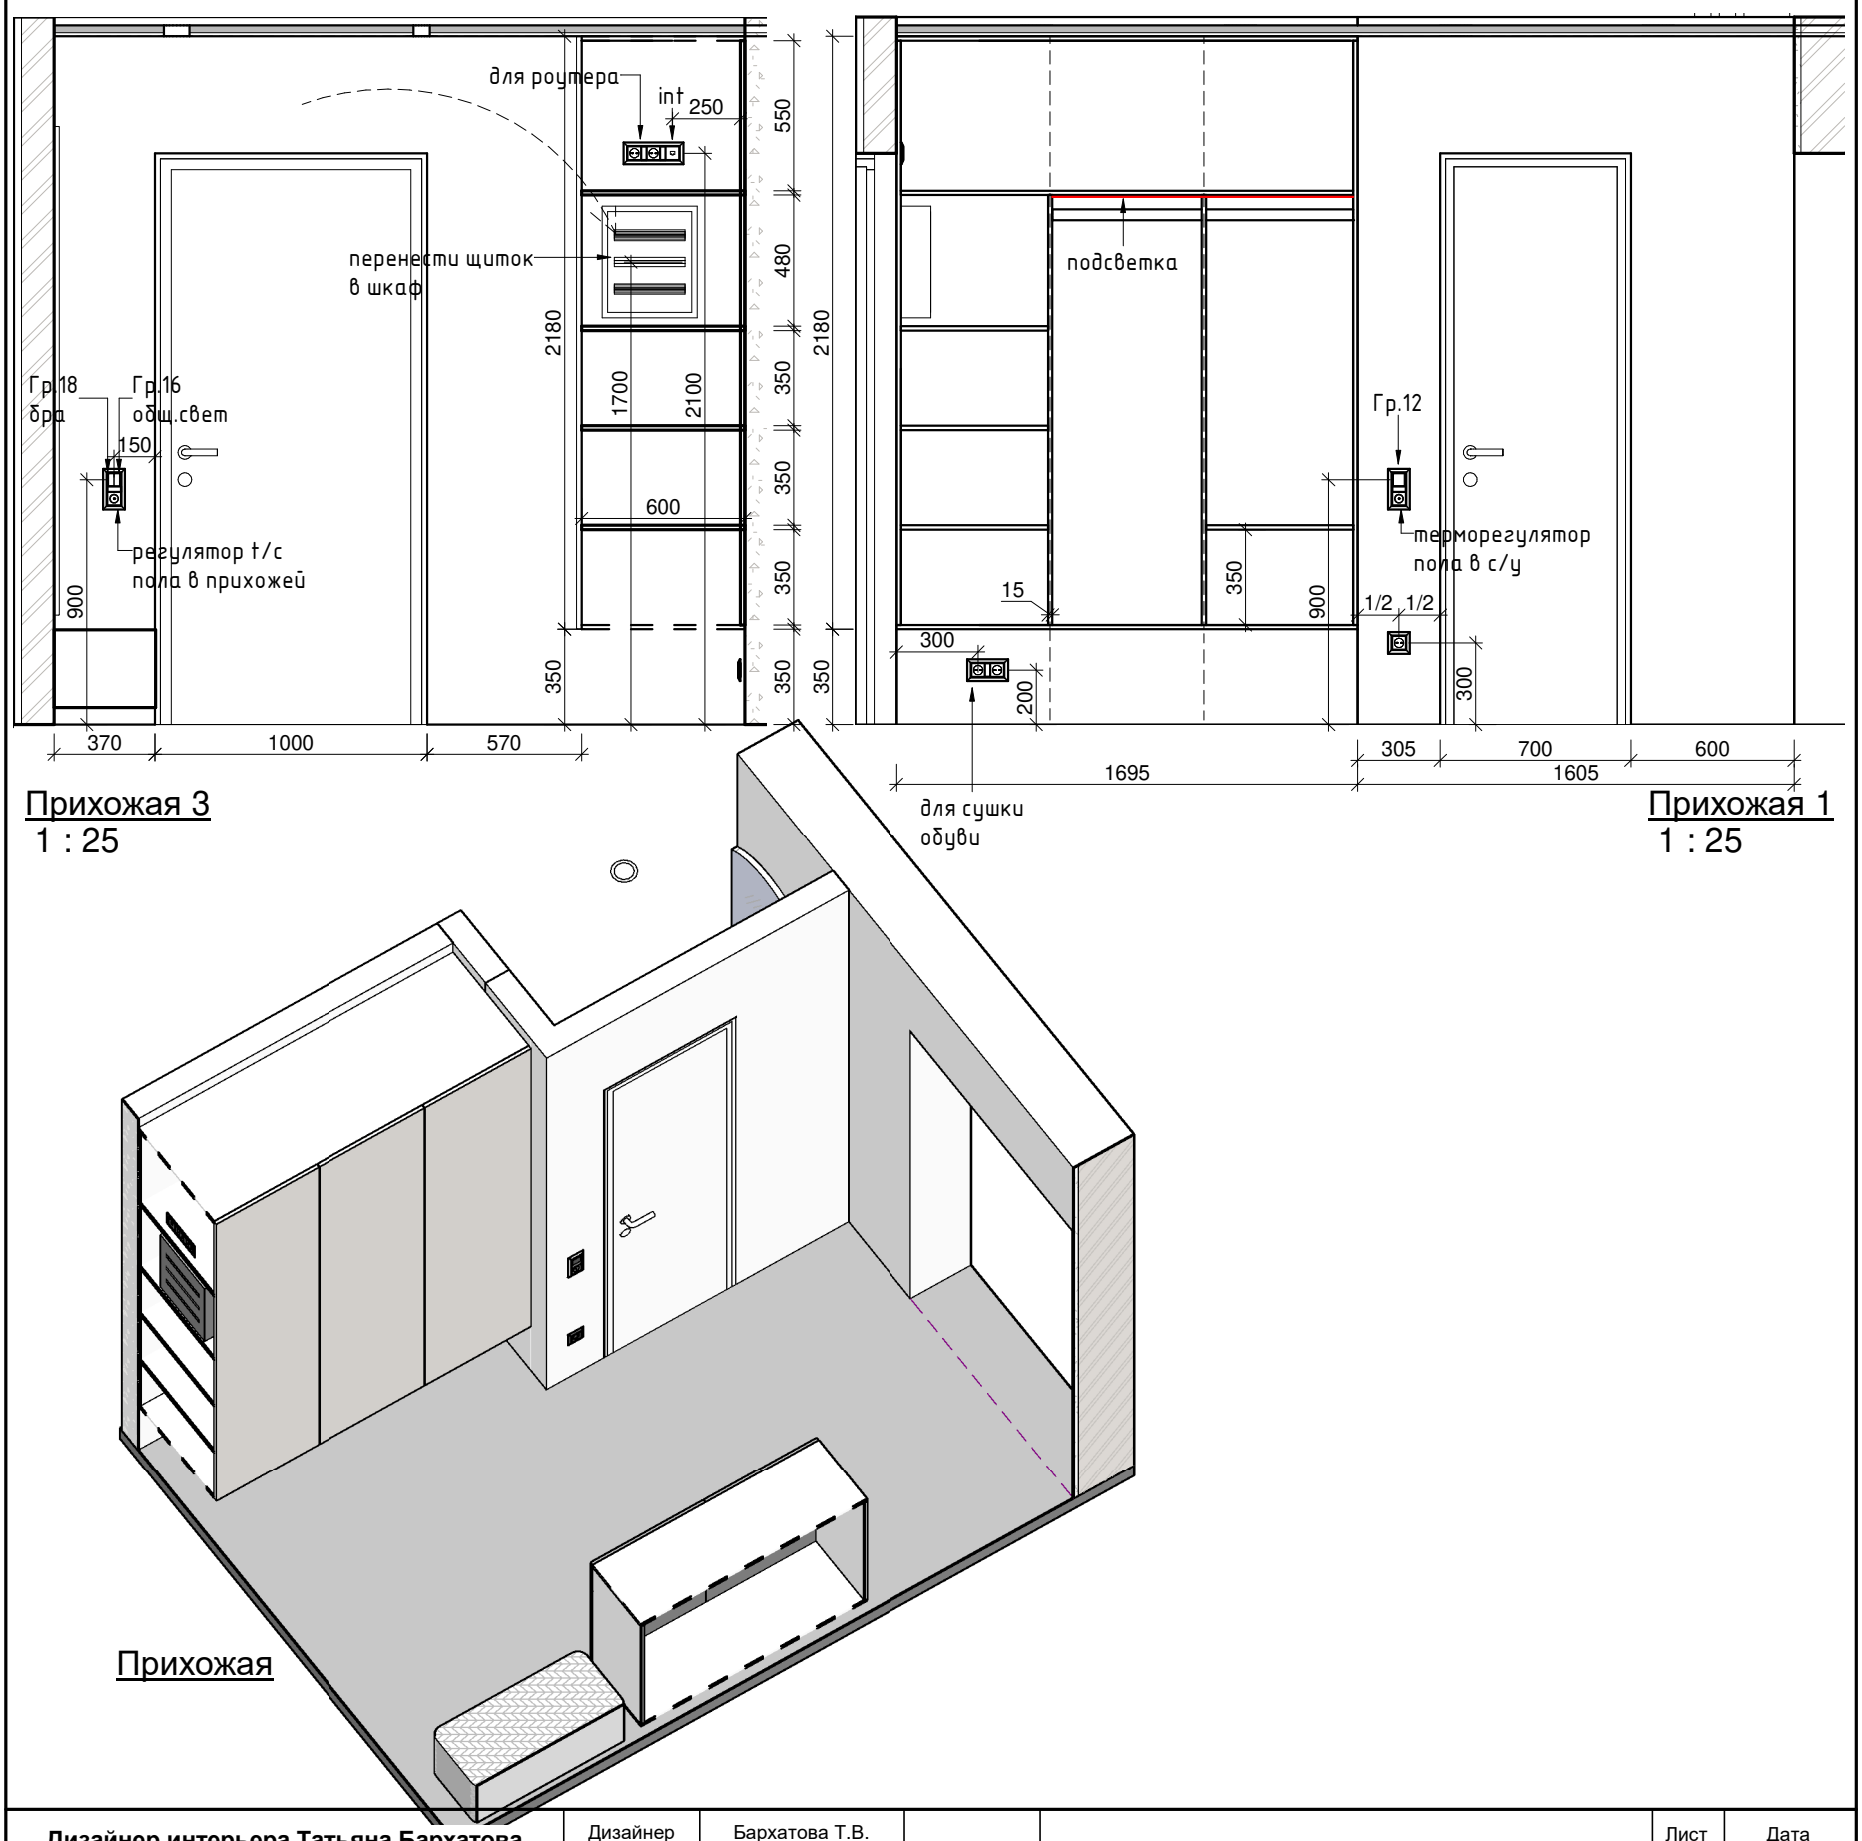


Прихожая 3
1 : 25

Прихожая 1
1 : 25


Прихожая

Дизайнер интерьера Татьяна Бархатова **89231060106**	Дизайнер	Бархатова Т.В.			Лист	Дата
	Заказчик			Прихожая	7	

Формат: А3К

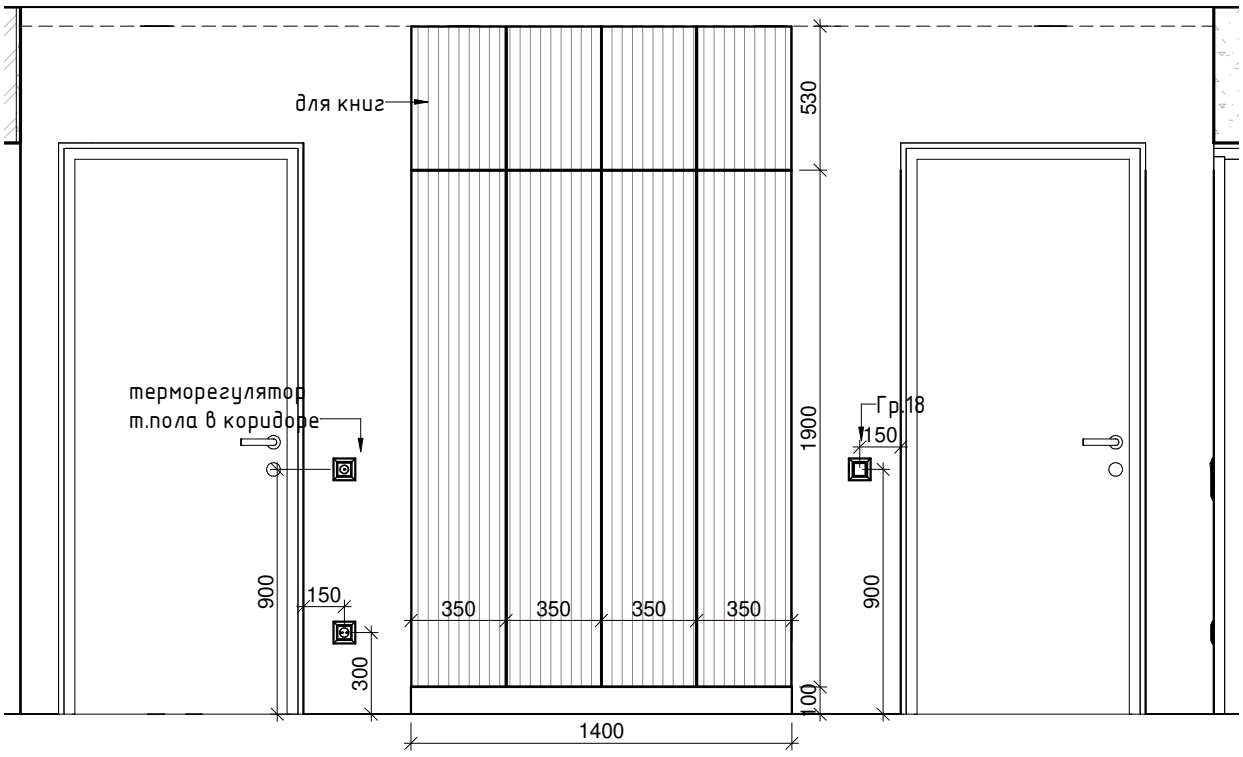


Коридор
1 : 25

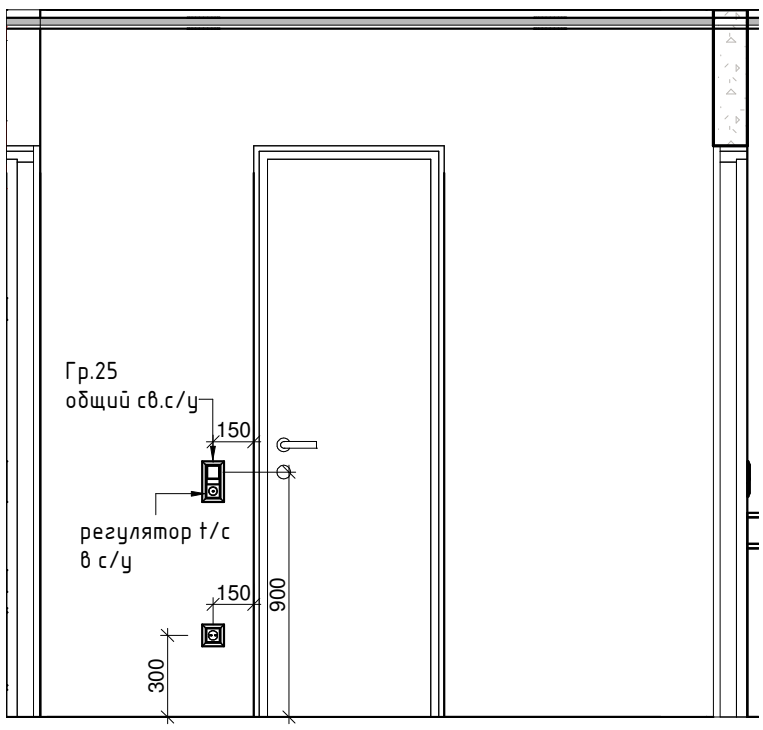


Коридор 2
1 : 25

Дизайнер интерьера Татьяна Бархатова	Дизайнер	Бархатова Т.В.			Лист	Дата
89231060106	Заказчик			Коридор	8	


Формат: А3К

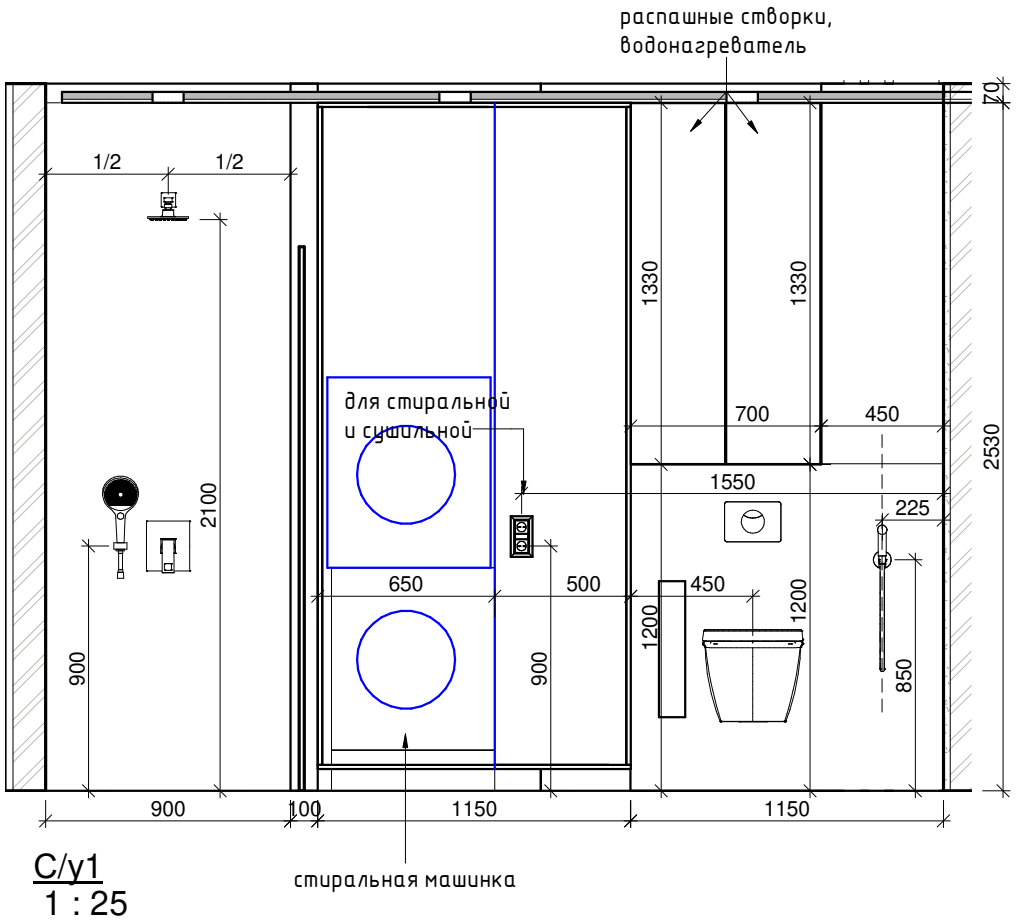


С/у1
1 : 25

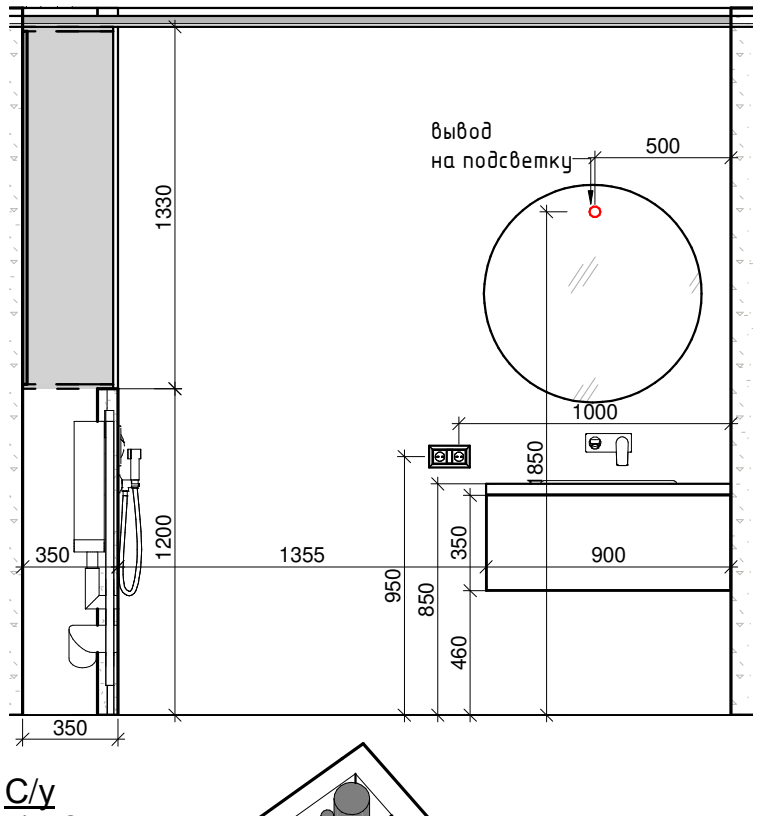

С/у
1 : 25

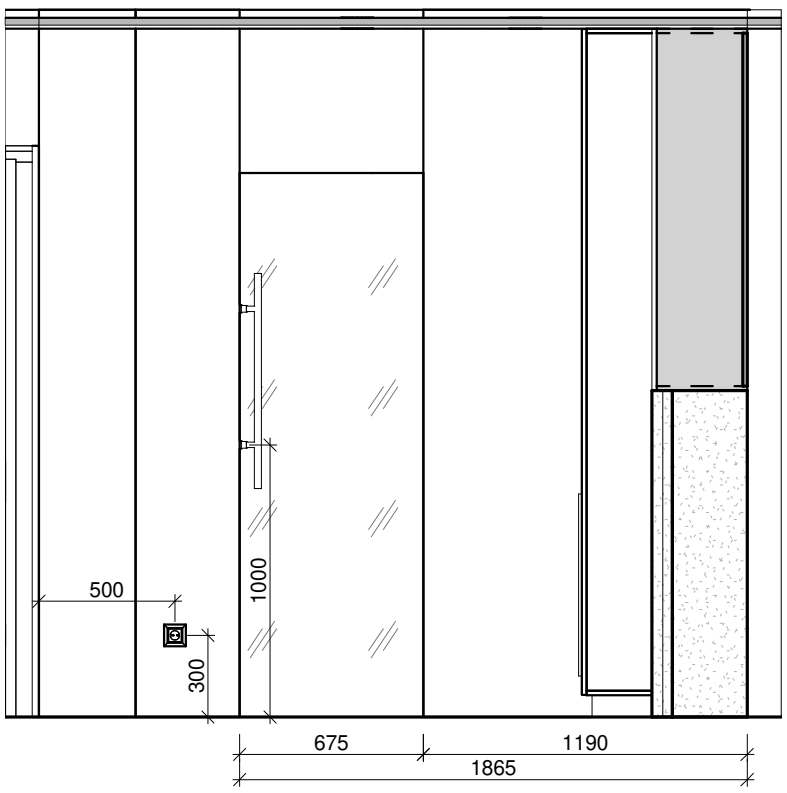

С/у 3
1 : 25

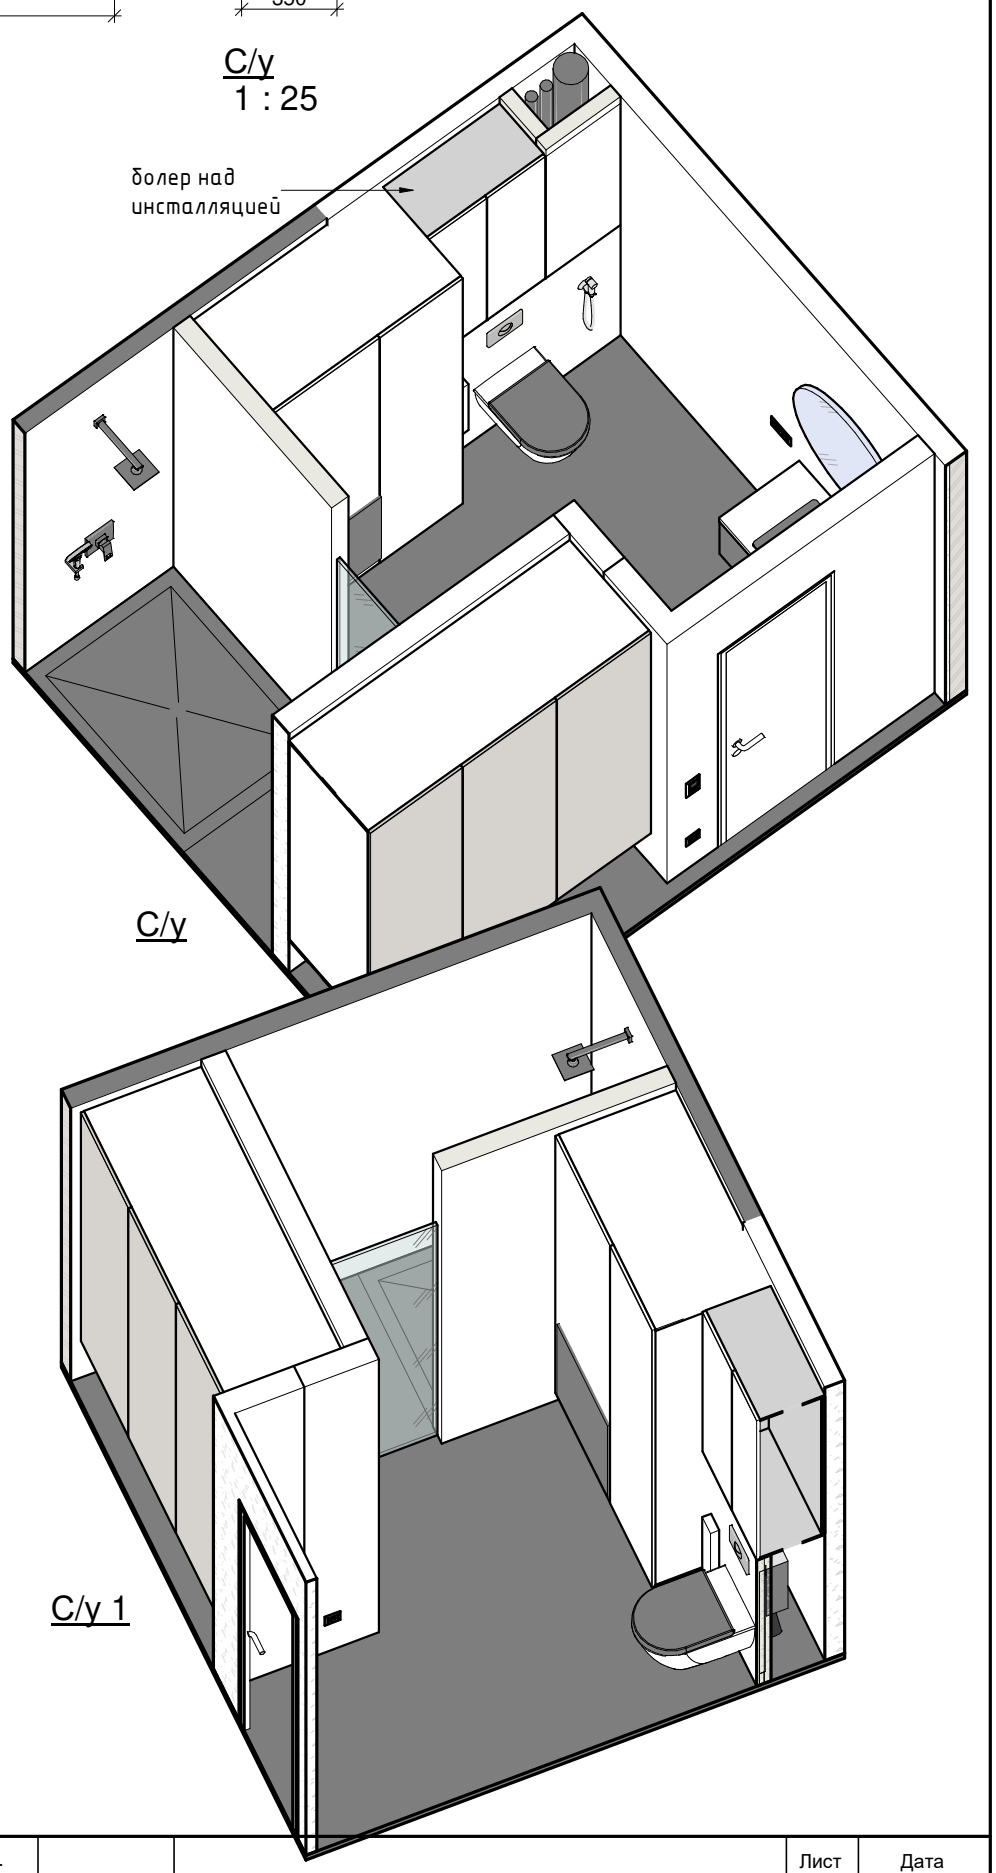


С/у


С/у 1

Дизайнер интерьера Татьяна Бархатова	Дизайнер	Бархатова Т.В.			Лист	Дата
89231060106	Заказчик			С/у	9	


Формат: А3К

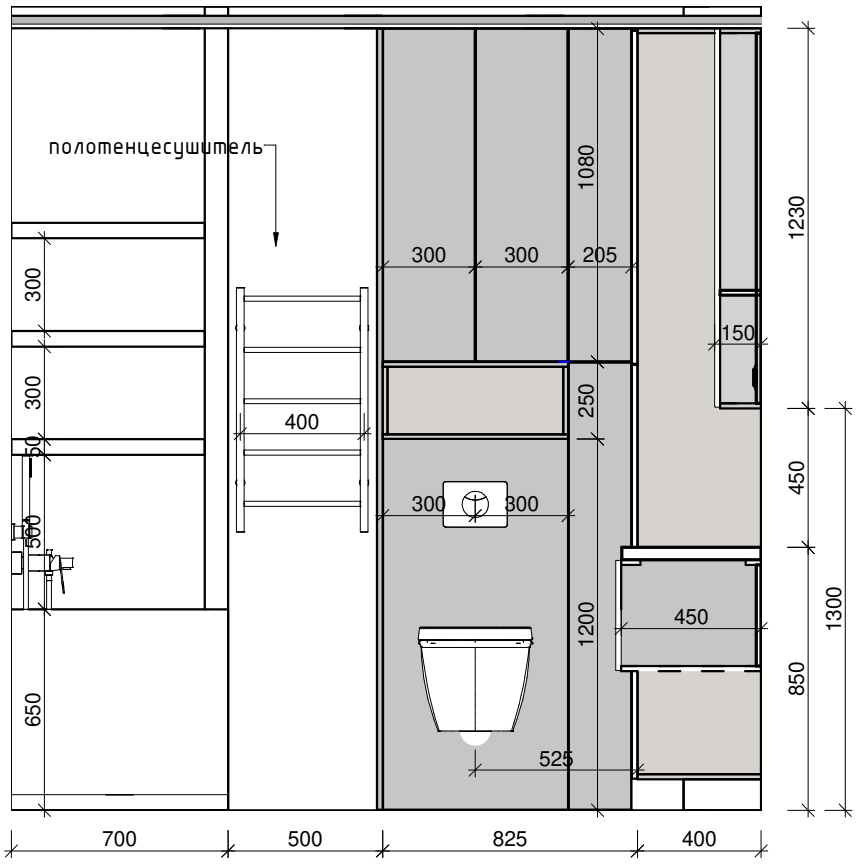


Ванная 1
1 : 22

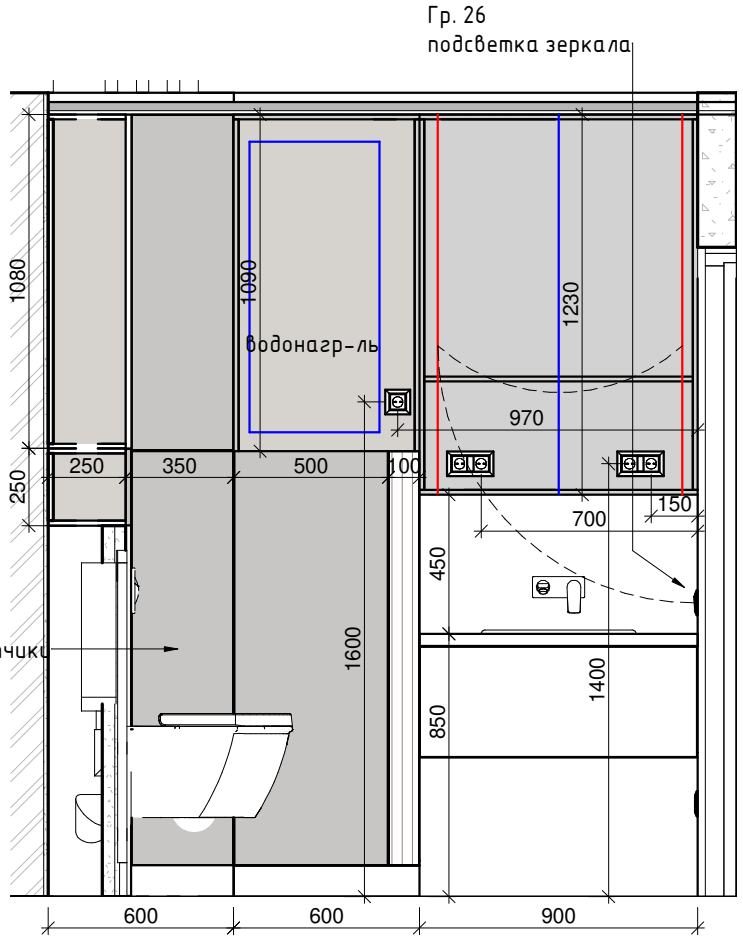

Ванная
1 : 22

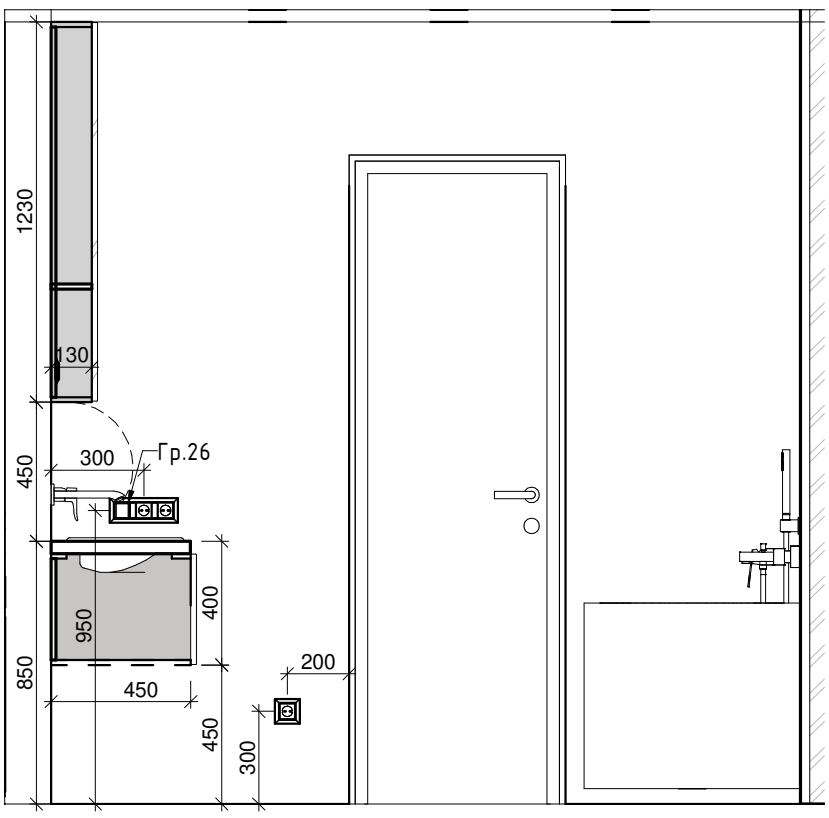


Вананя 2
1 : 22

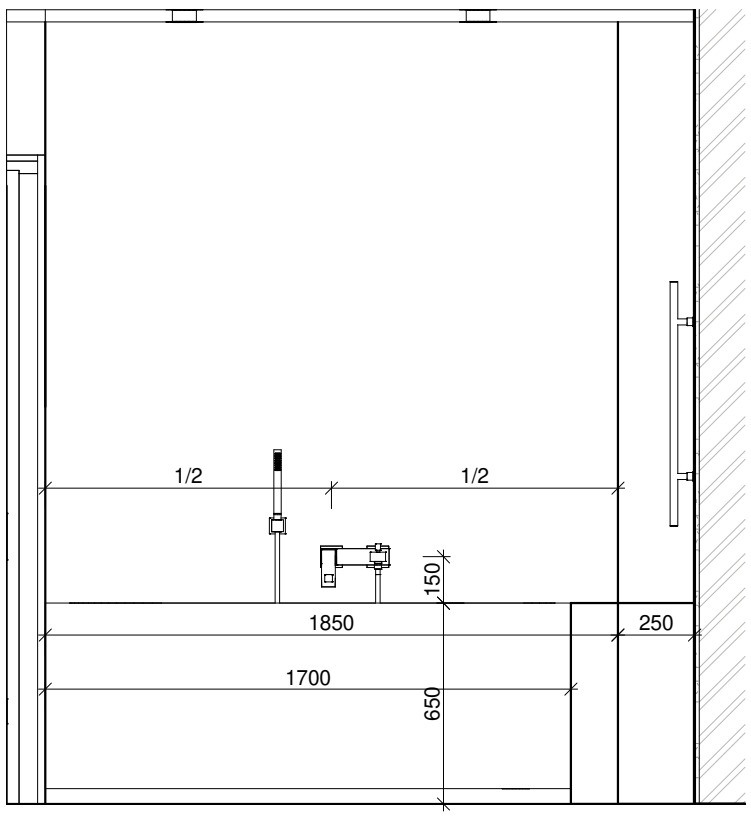


Ванная 3
1 : 22

Дизайнер интерьера Татьяна Бархатова	Дизайнер	Бархатова Т.В.			Лист	Дата
89231060106	Заказчик			Ванная	10	

Формат: А3К

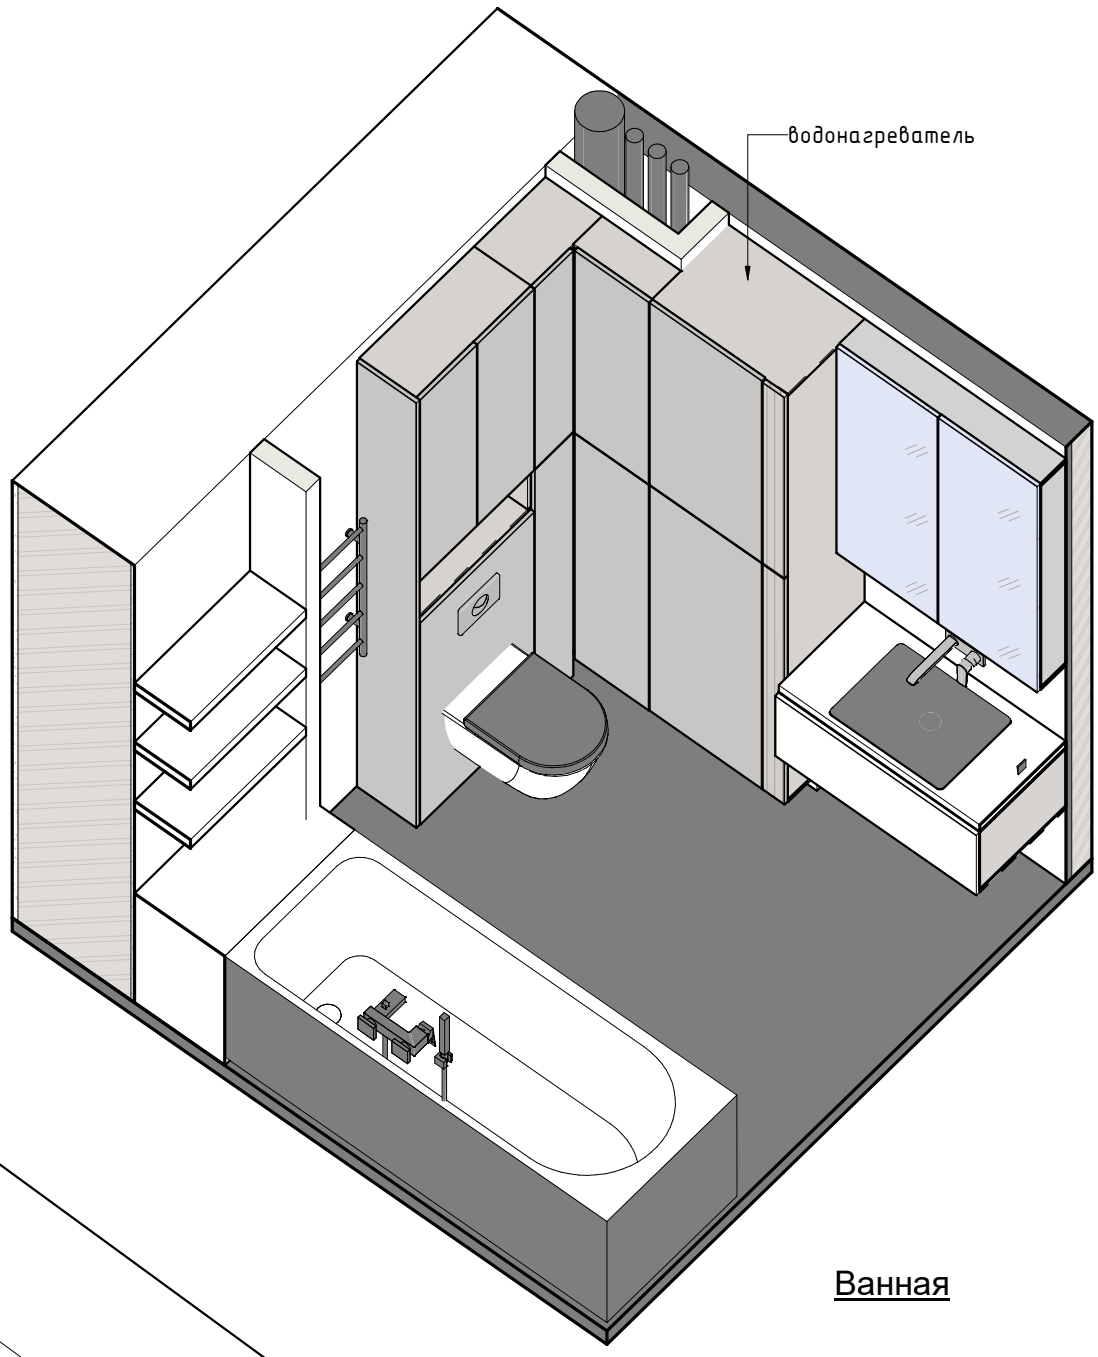


Ванная

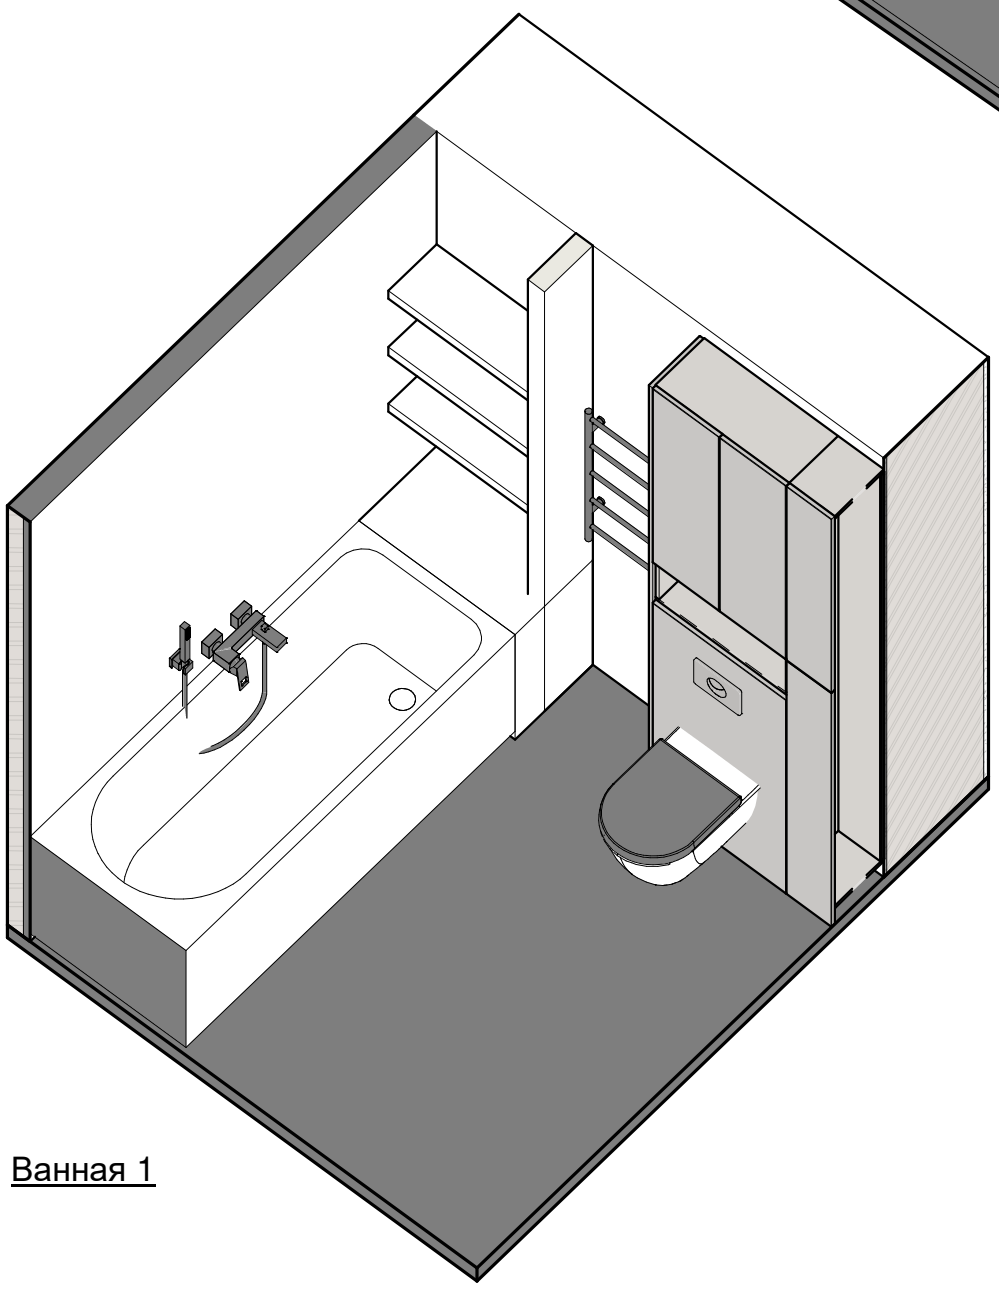


Ванная 1

Дизайнер интерьера Татьяна Бархатова	Дизайнер	Бархатова Т.В.			Лист	Дата
89231060106	Заказчик			Ванная	11	


Формат: А3К

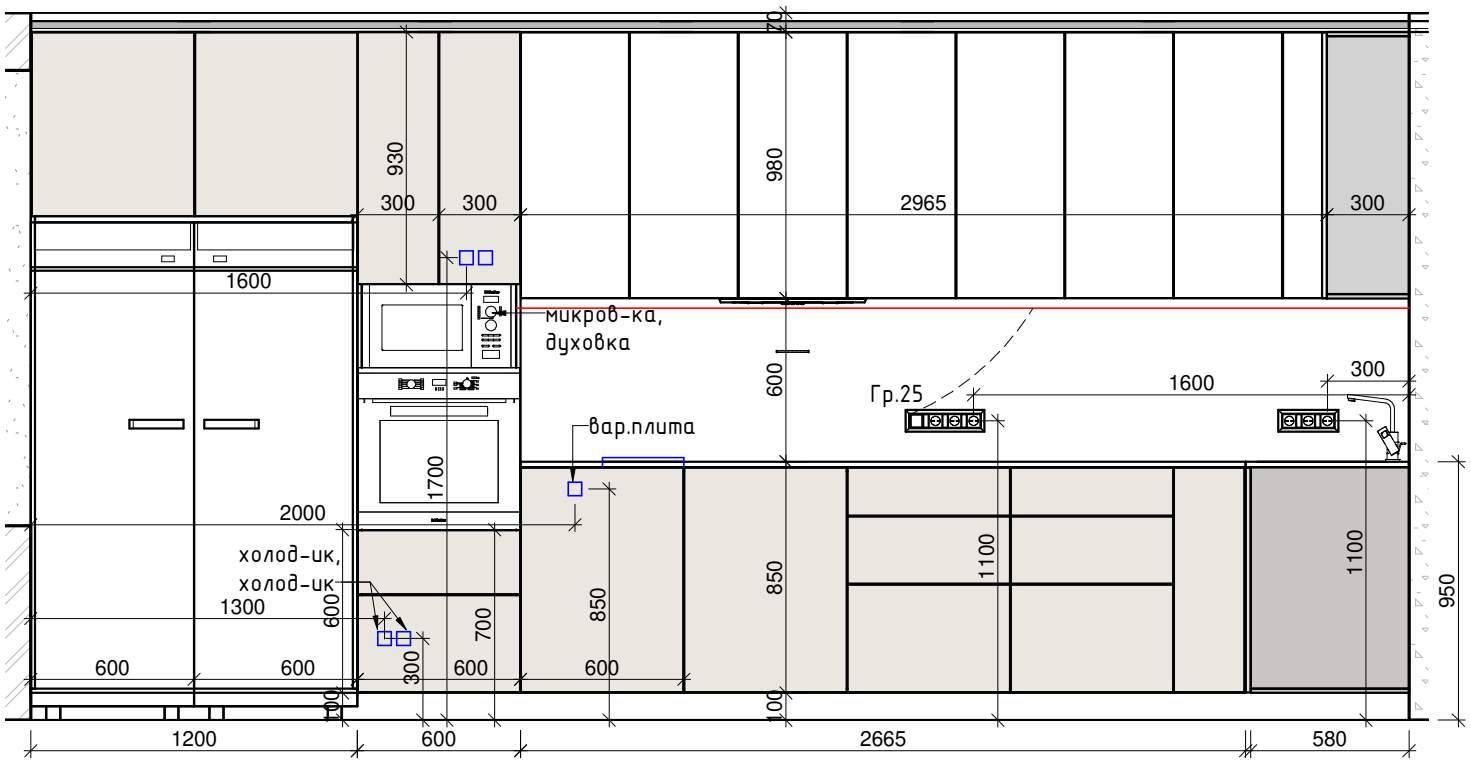

Кухня
1 : 25

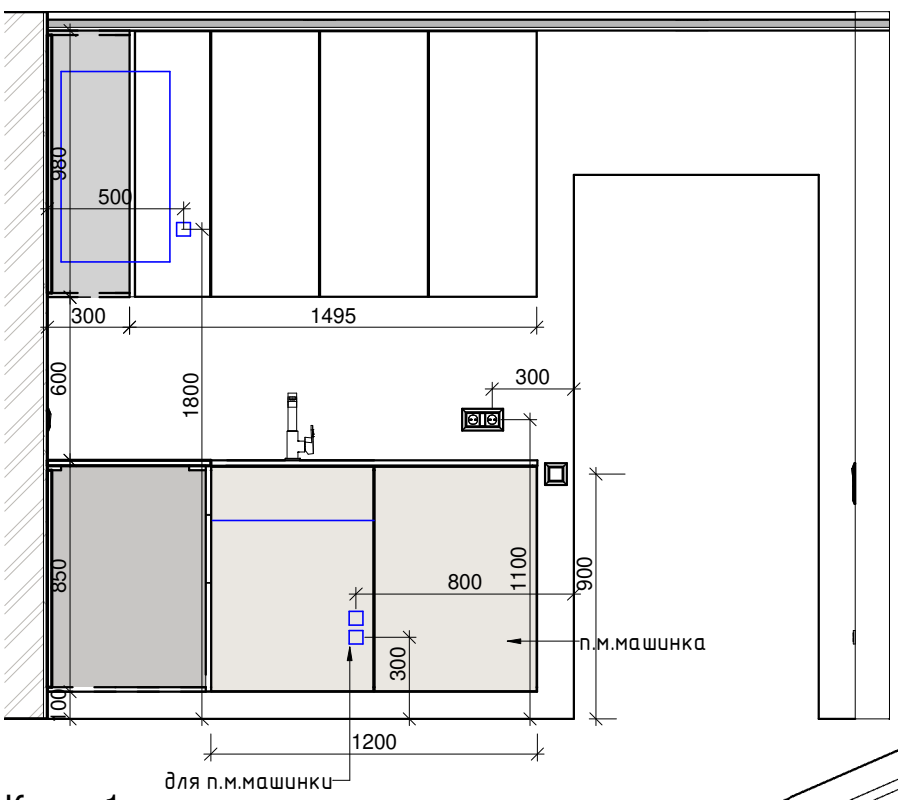


Кухня 1
1 : 25

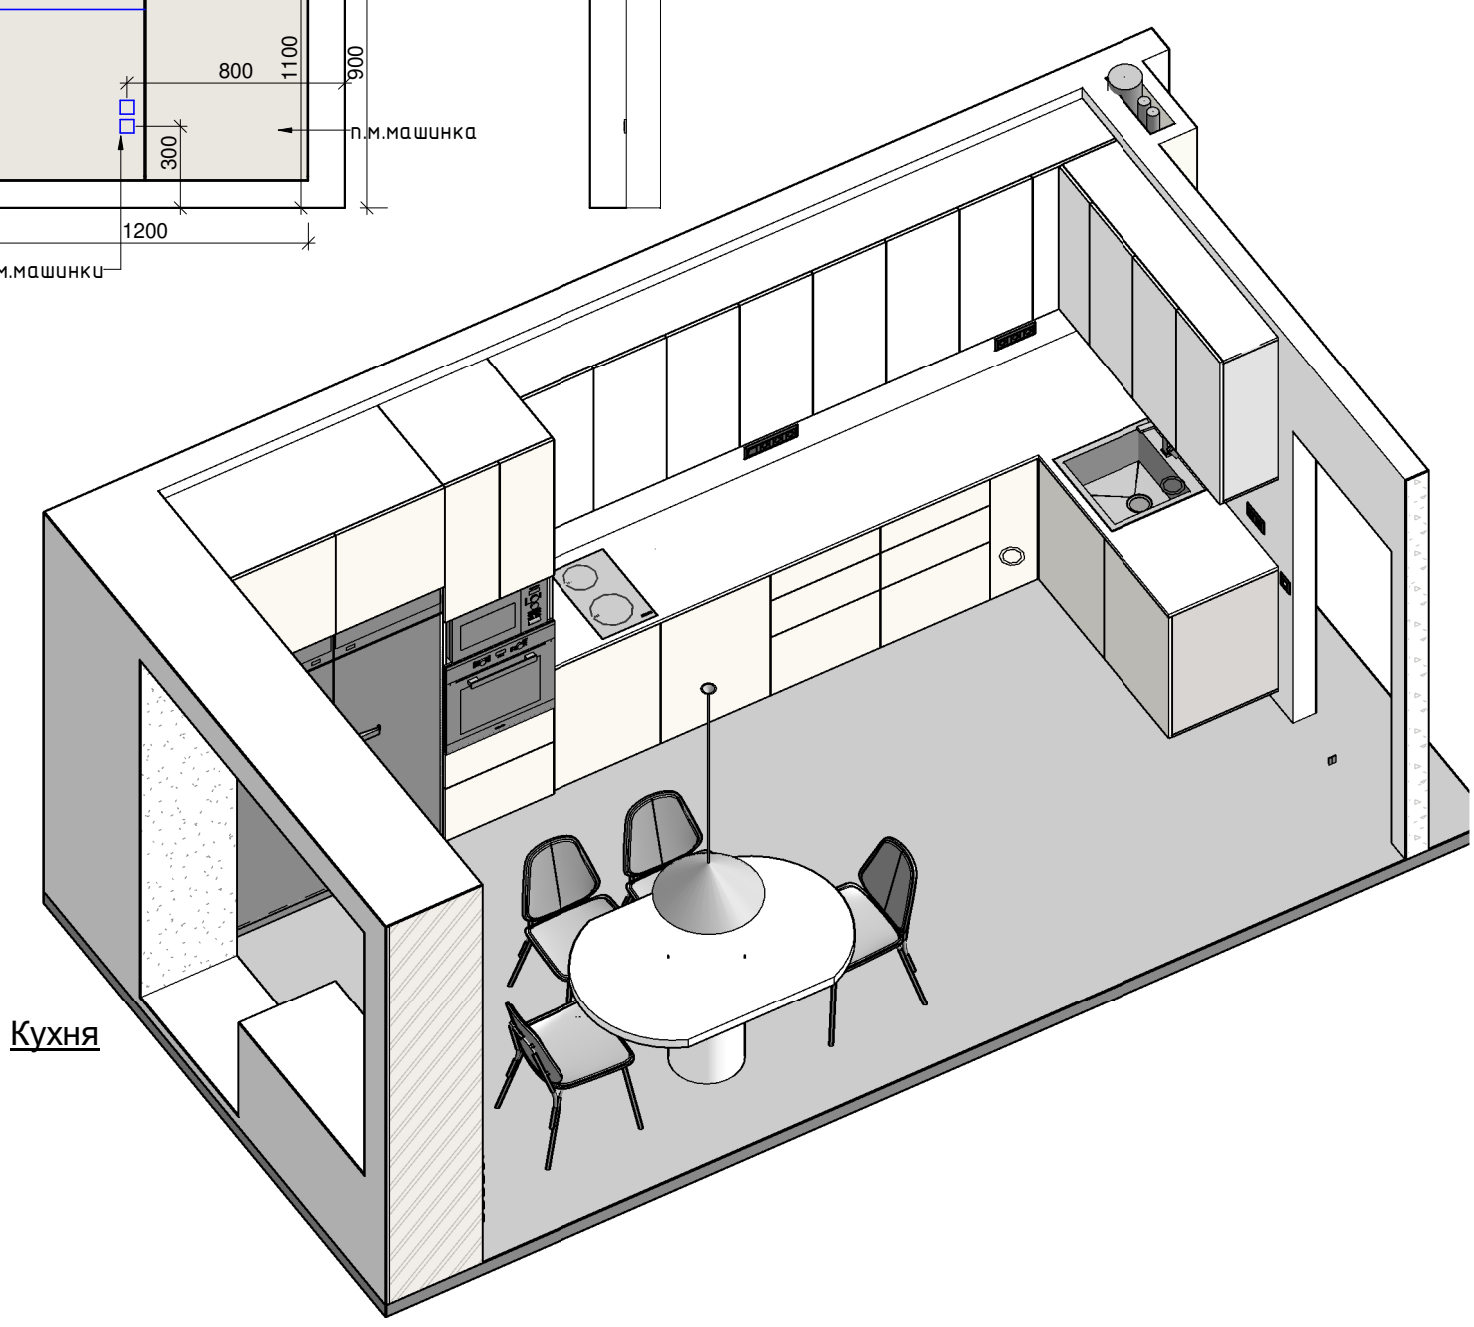


Кухня

Дизайнер интерьера Татьяна Бархатова	Дизайнер	Бархатова Т.В.			Лист	Дата
89231060106	Заказчик			Кухня/Столовая	12	


Формат: А3К

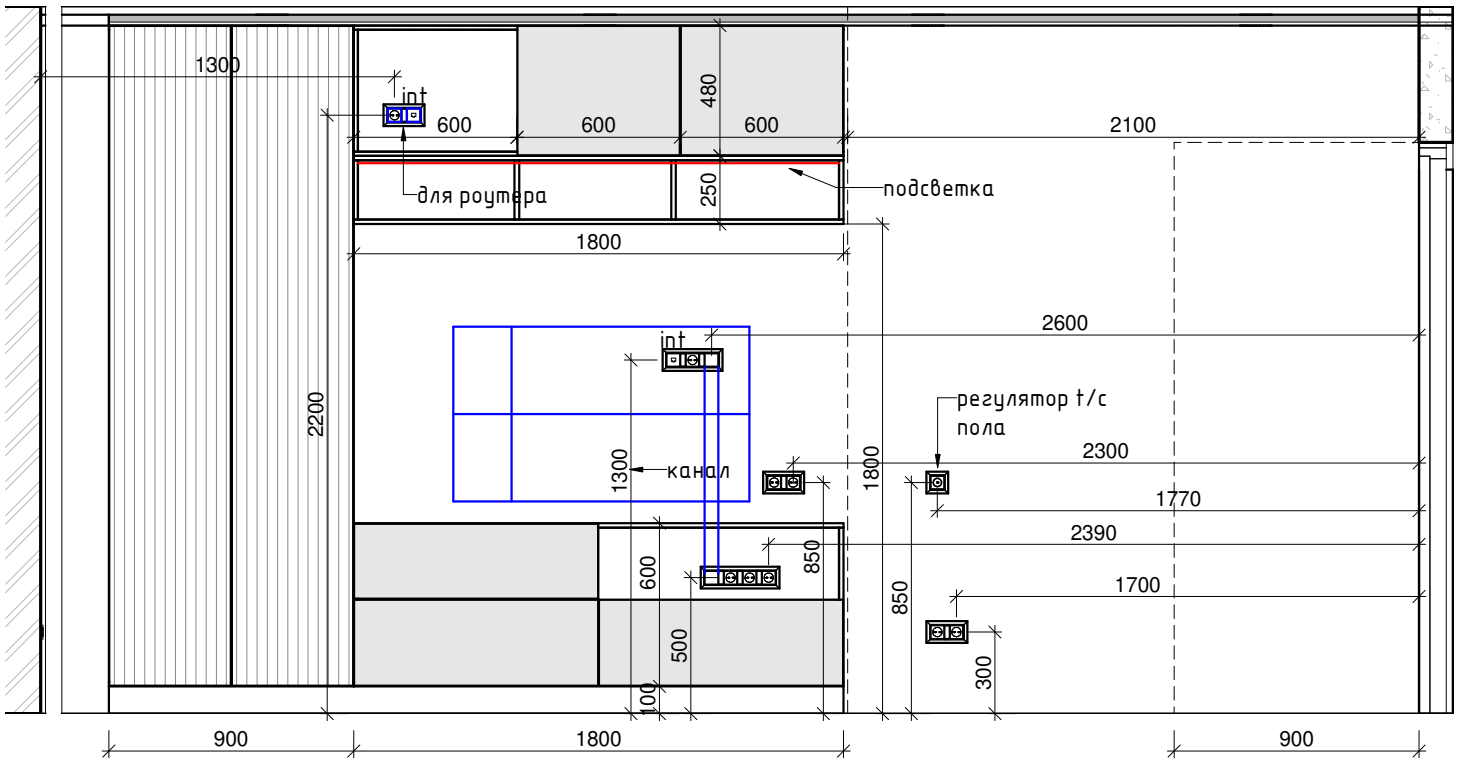


Гостиная
1 : 25

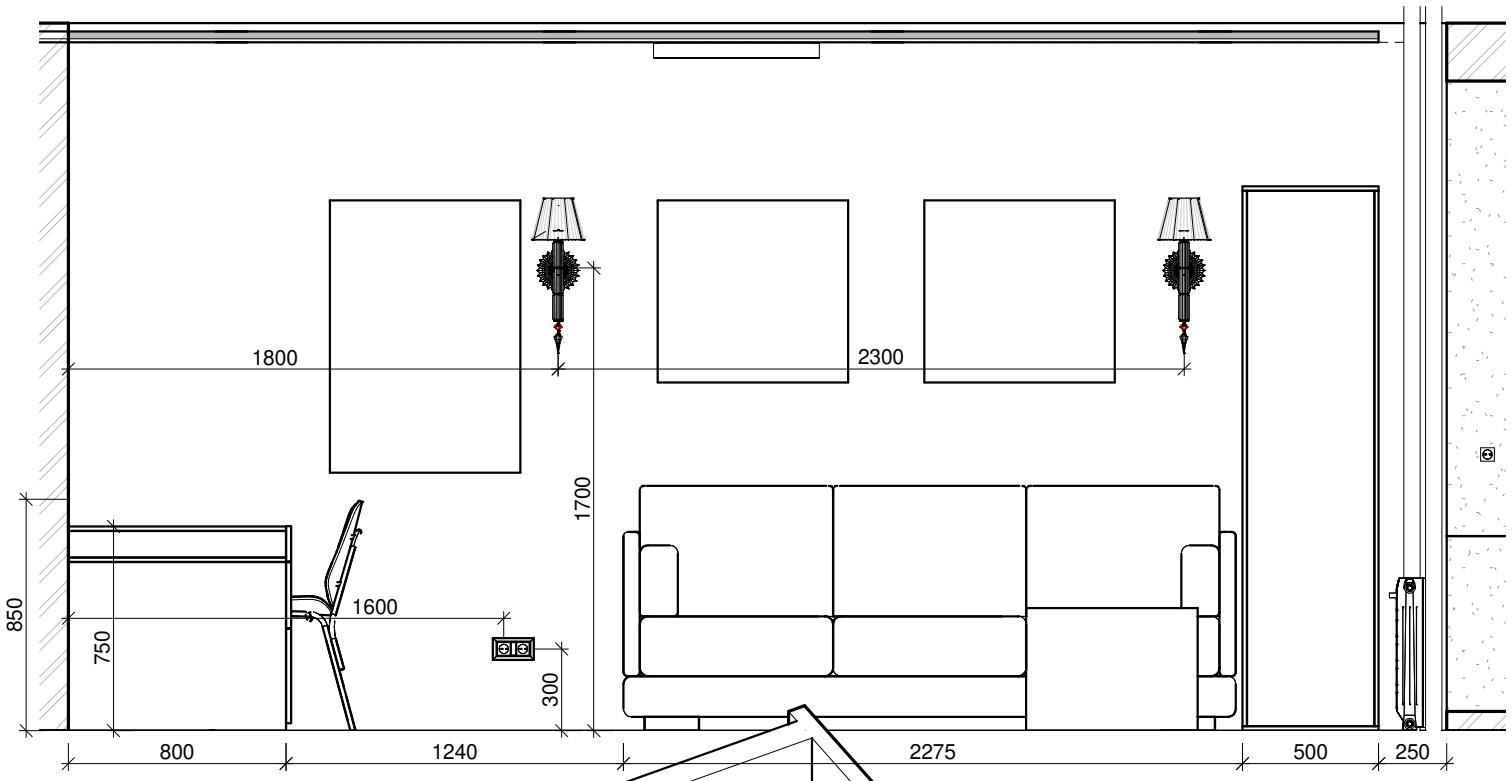

Гостиная 1
1 : 25

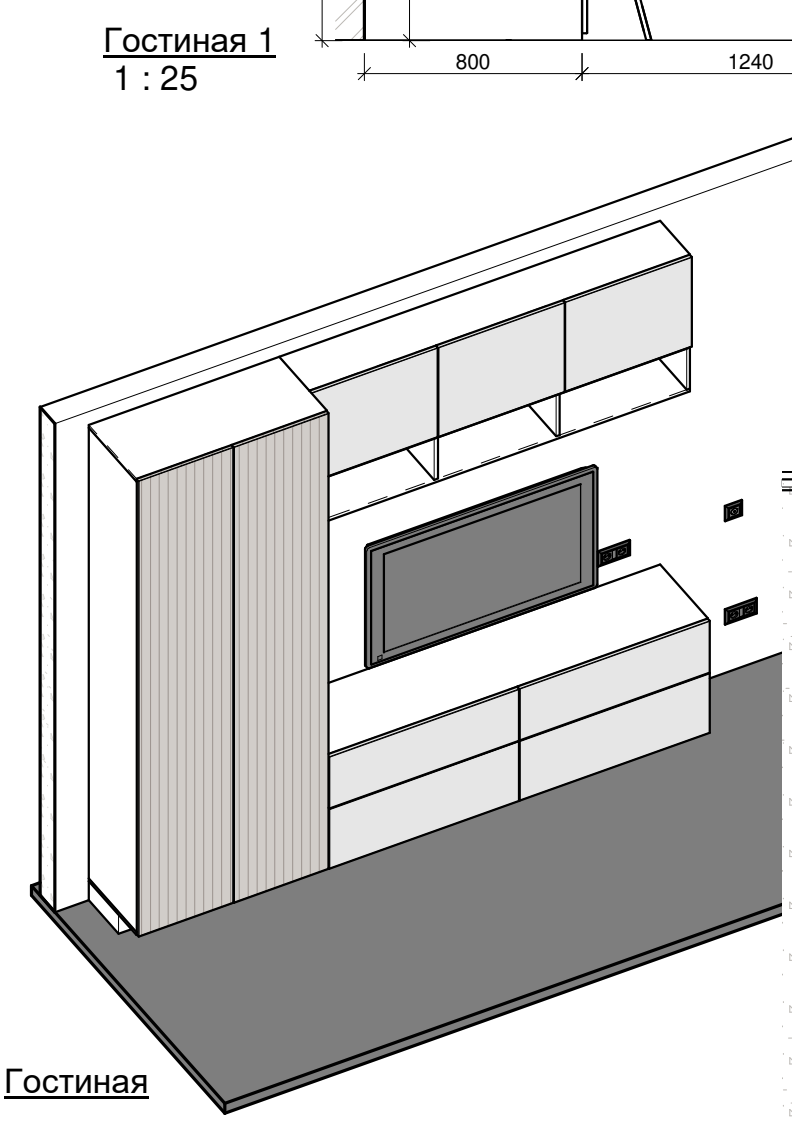


Гостиная

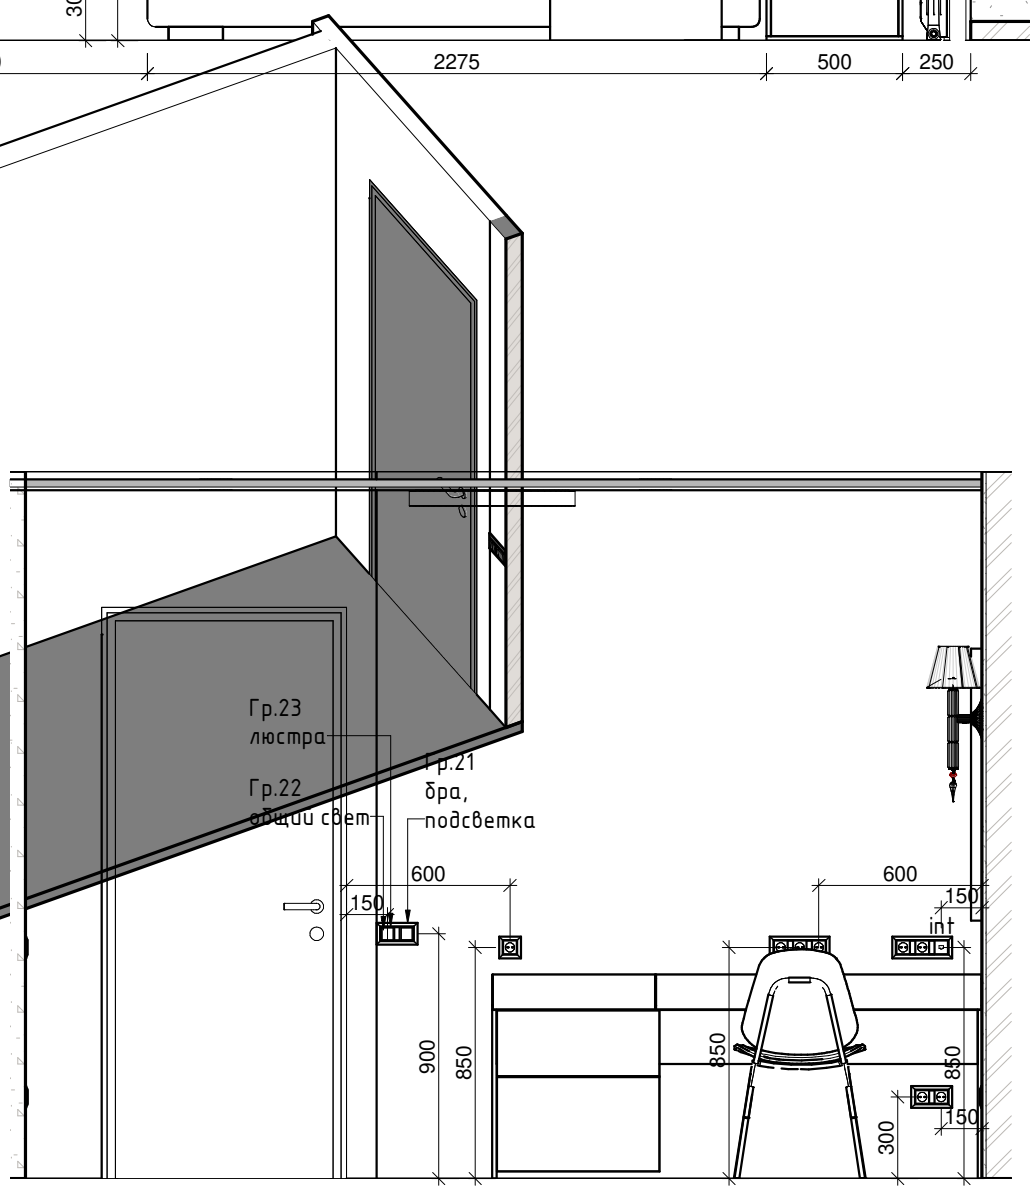

Гостиная 2
1 : 25


Дизайнер интерьера Татьяна Бархатова	Дизайнер	Бархатова Т.В.			Лист	Дата
89231060106	Заказчик			Гостиная	13	

Формат: А3К

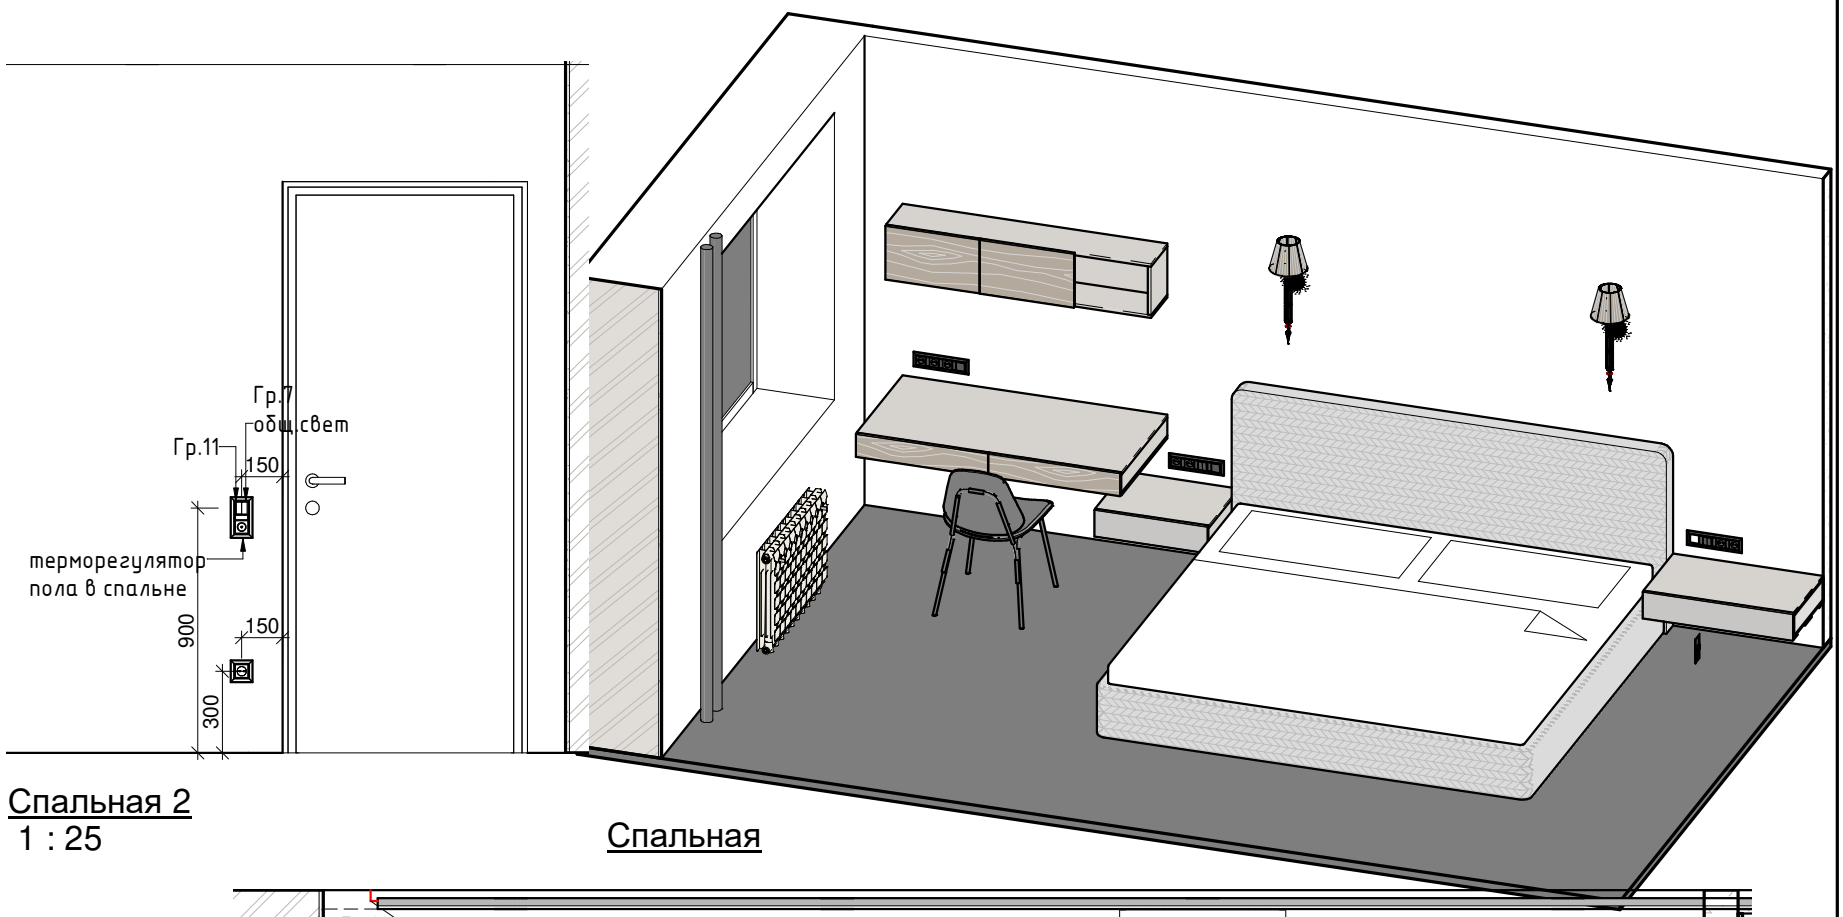


Спальная 2
1 : 25

Спальная

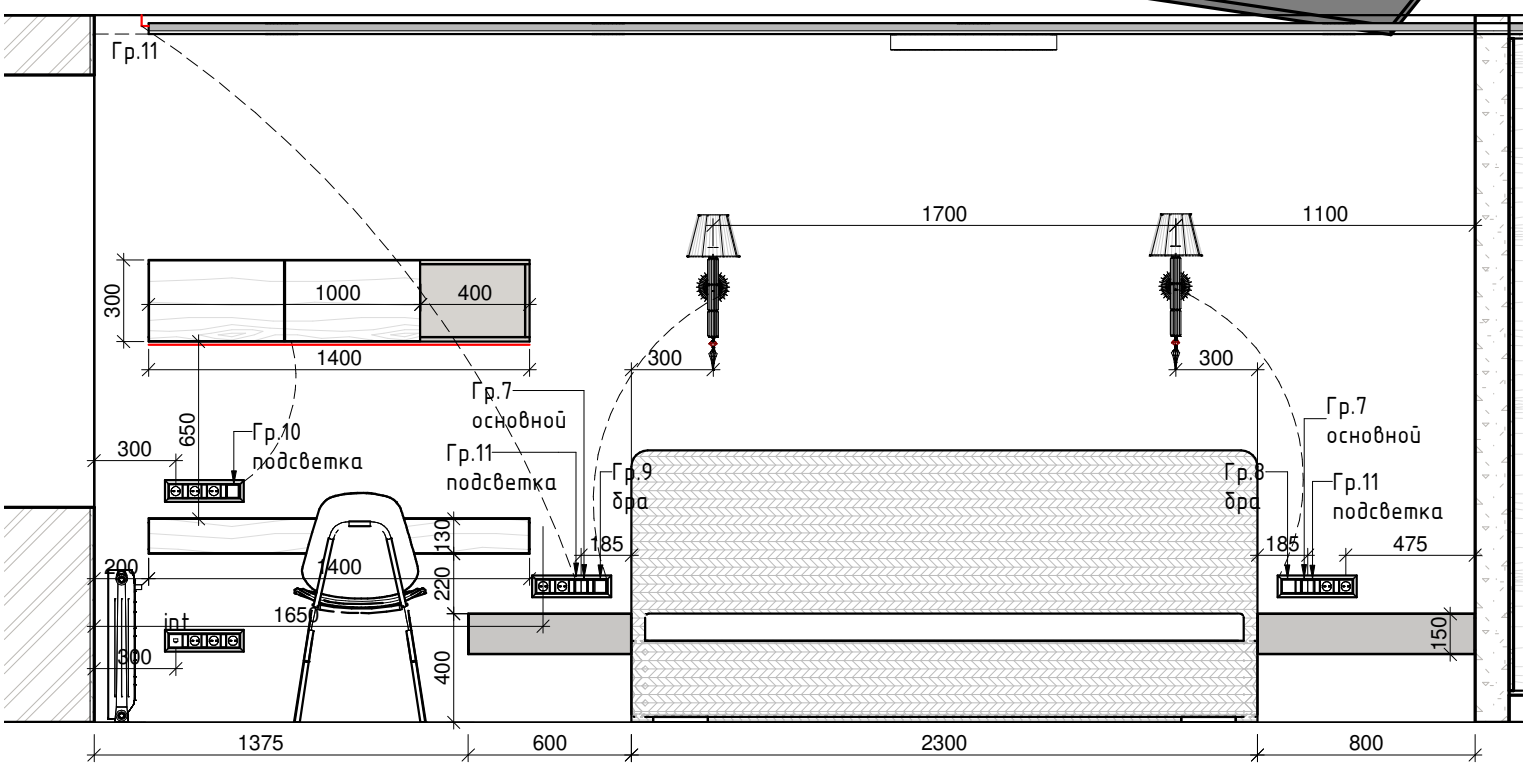


Спальная
1 : 25

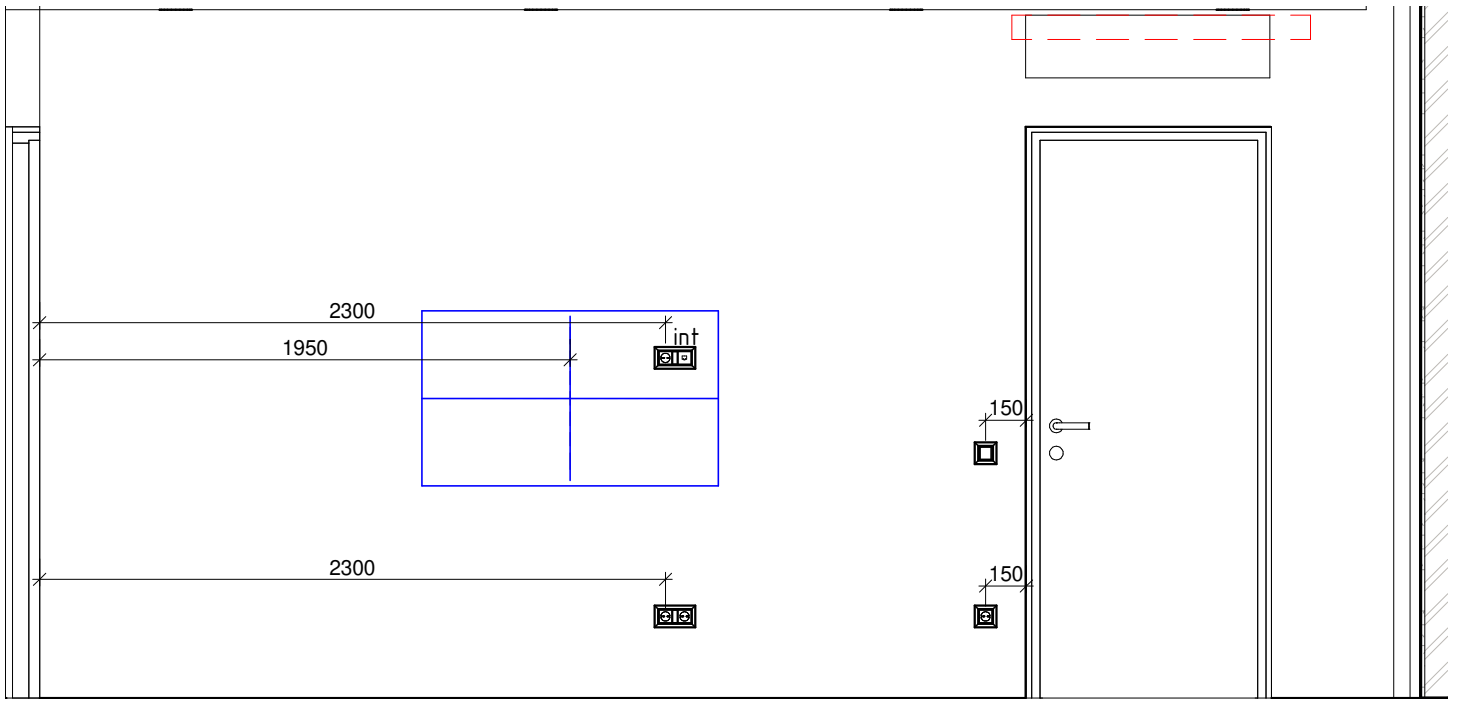


Спальная 3
1 : 25

Дизайнер интерьера Татьяна Бархатова	Дизайнер	Бархатова Т.В.			Лист	Дата
89231060106	Заказчик			Спальная	14	


Формат: А3К

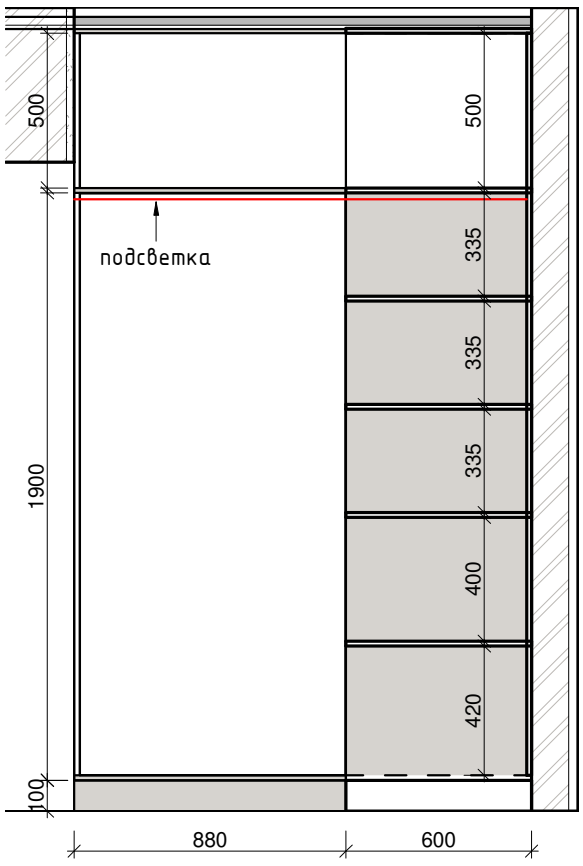


Гардеробная 1
1 : 22

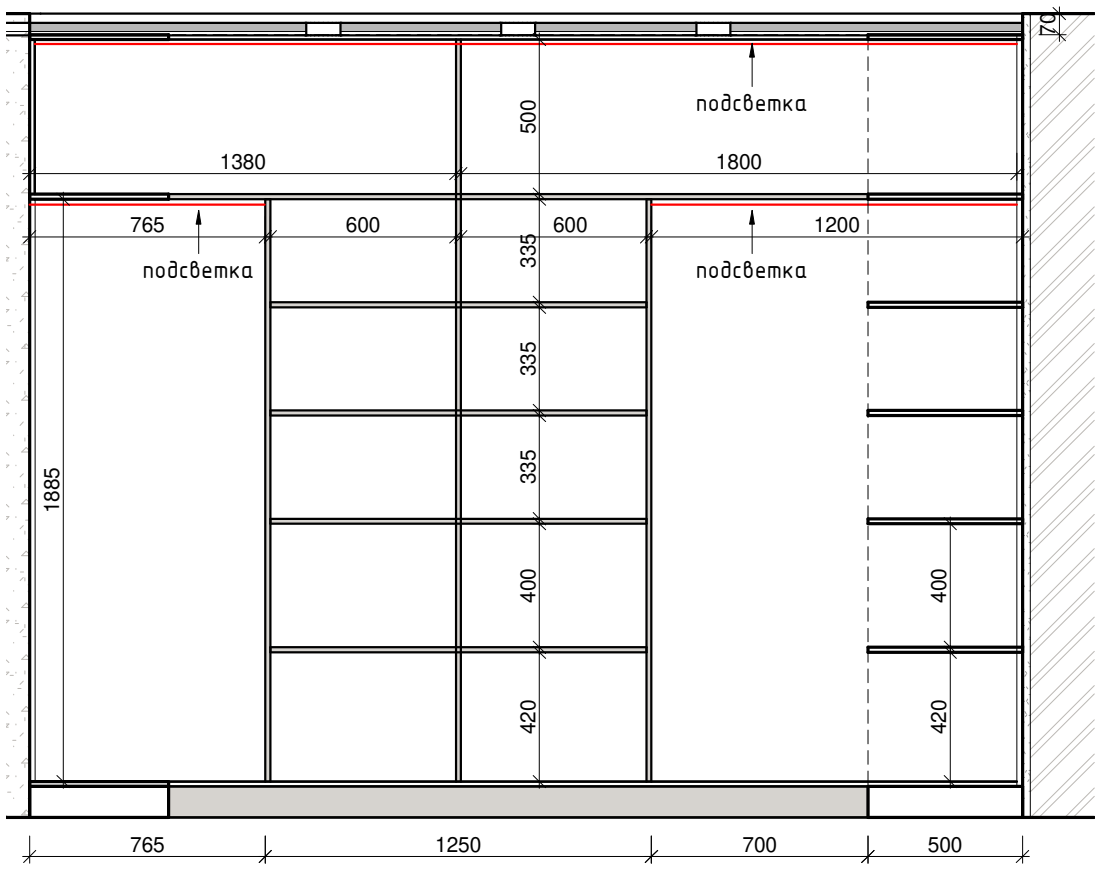

Гардеробная
1 : 22

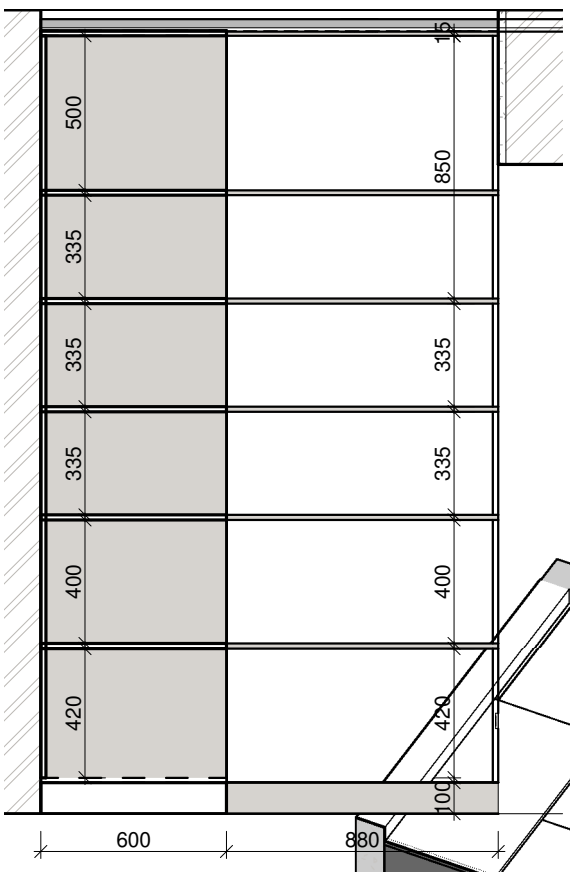

Гардеробная 2
1 : 22

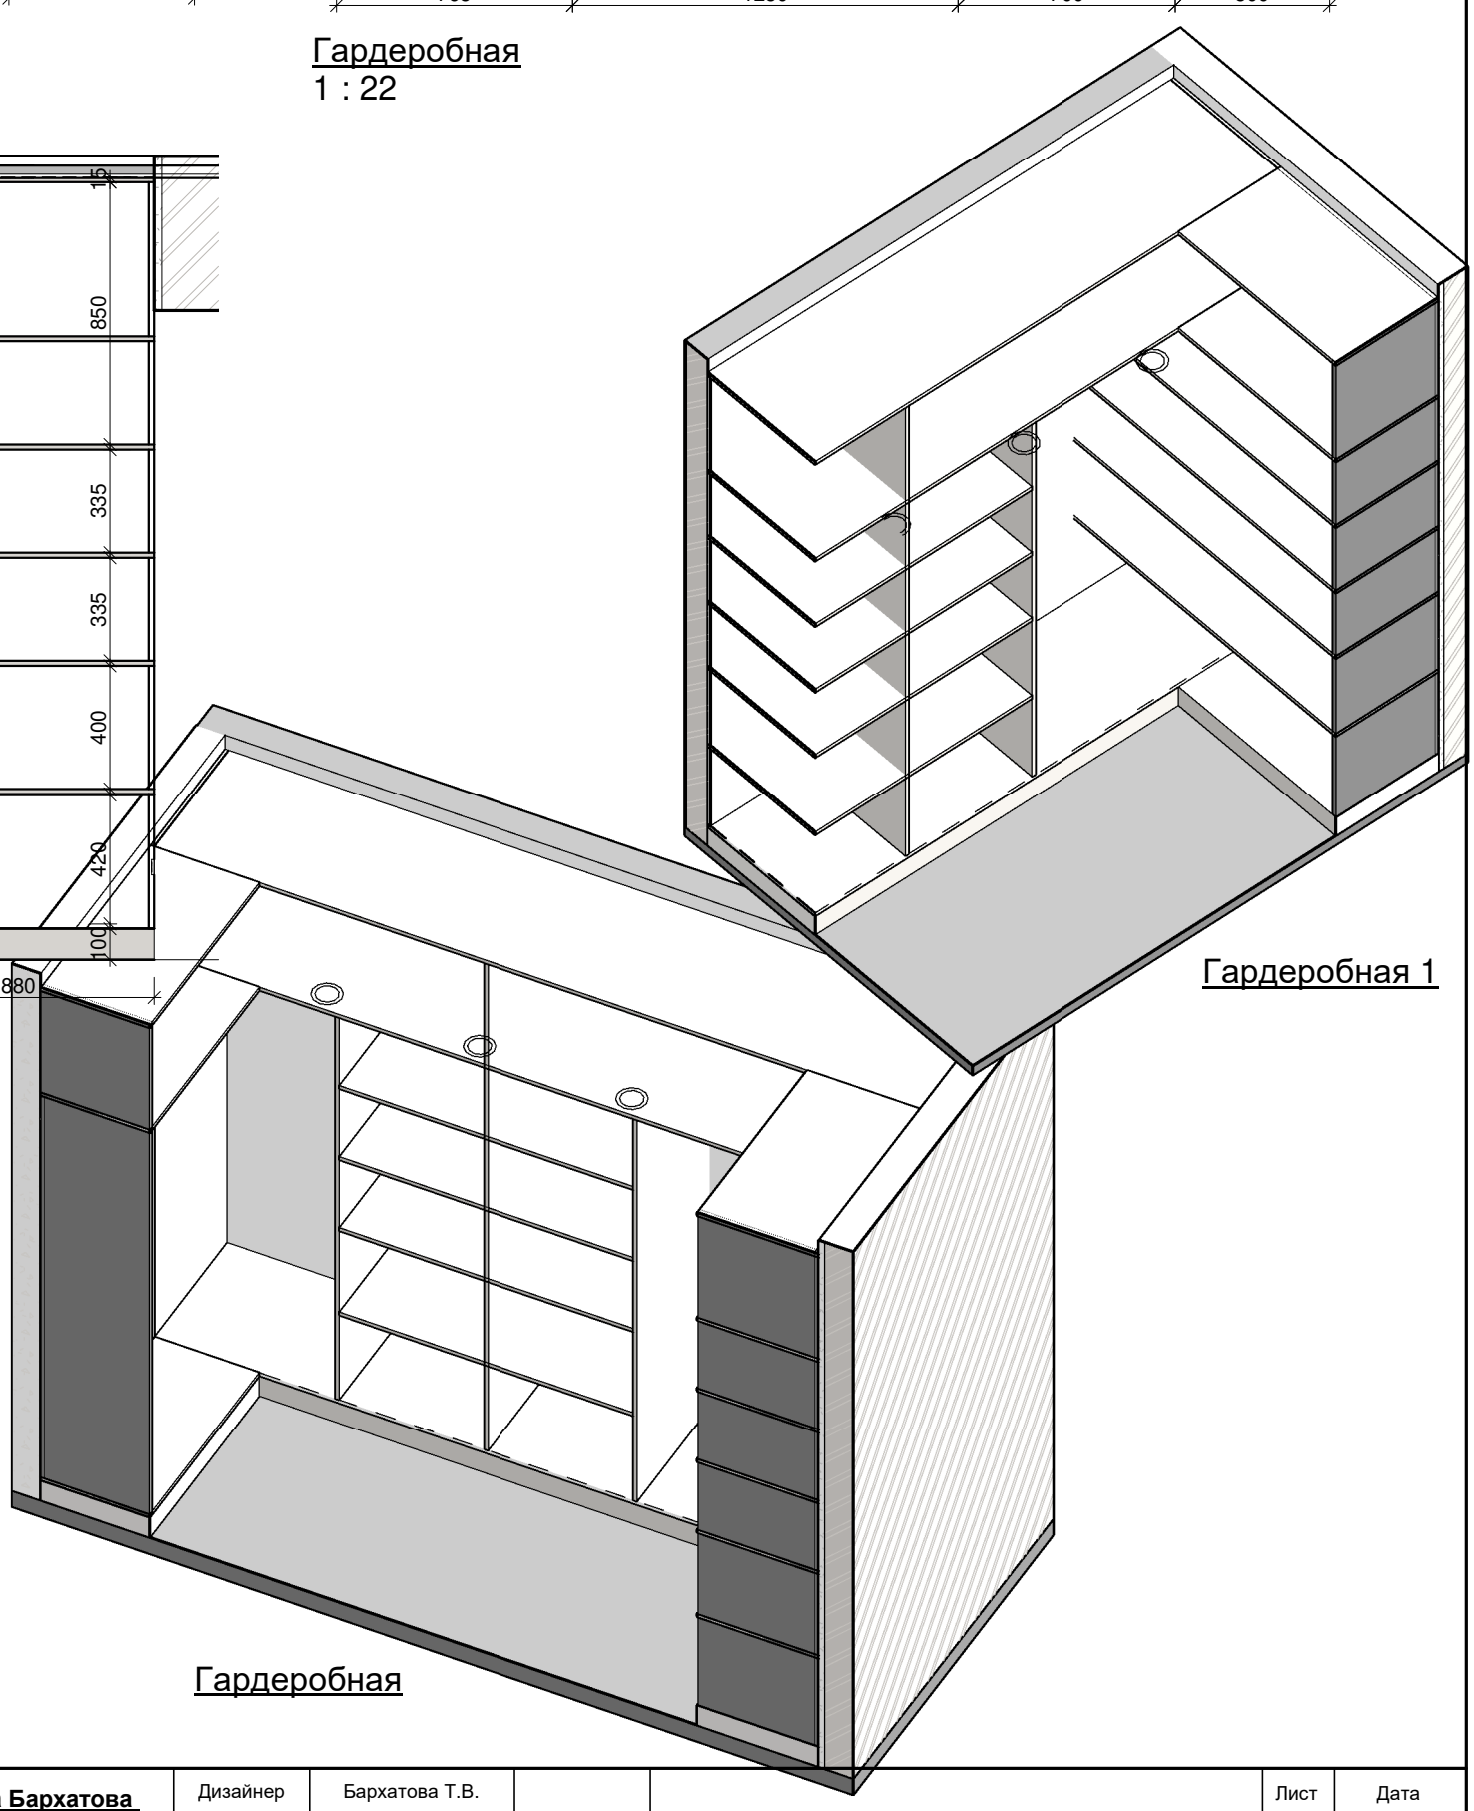


Гардеробная 1


Гардеробная

Дизайнер интерьера Татьяна Бархатова	Дизайнер	Бархатова Т.В.			Лист	Дата
89231060106	Заказчик			Гардеробная	15	


Формат: А3К

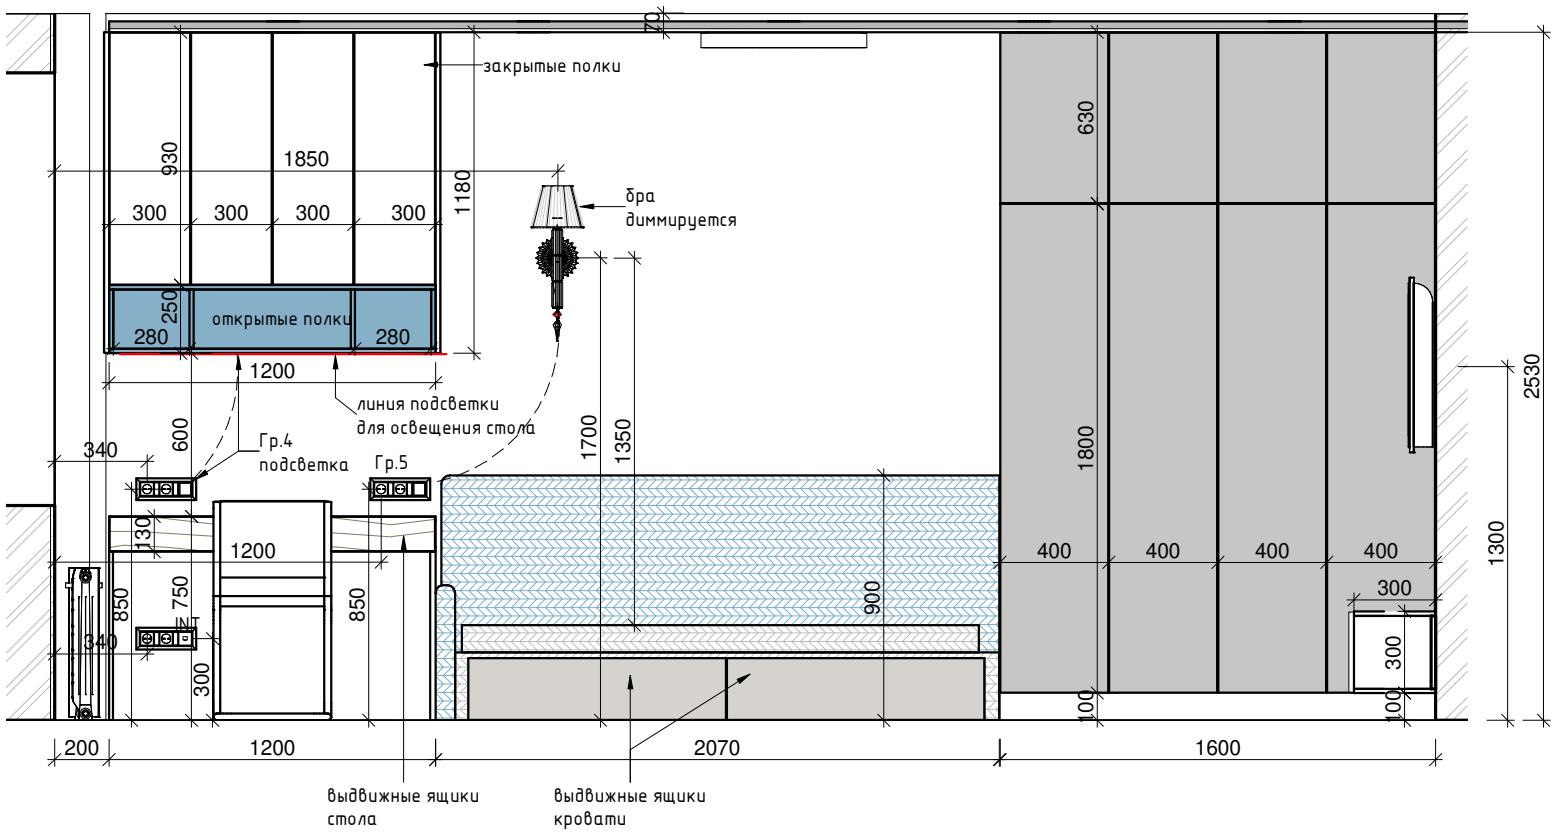


Детская
1 : 25

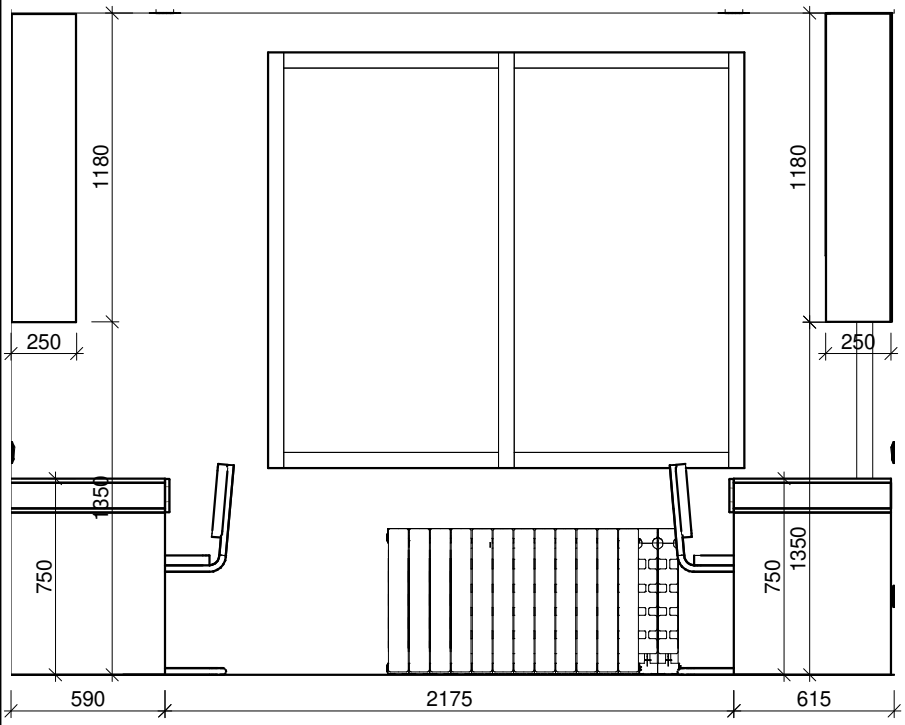

Детская 3
1 : 26

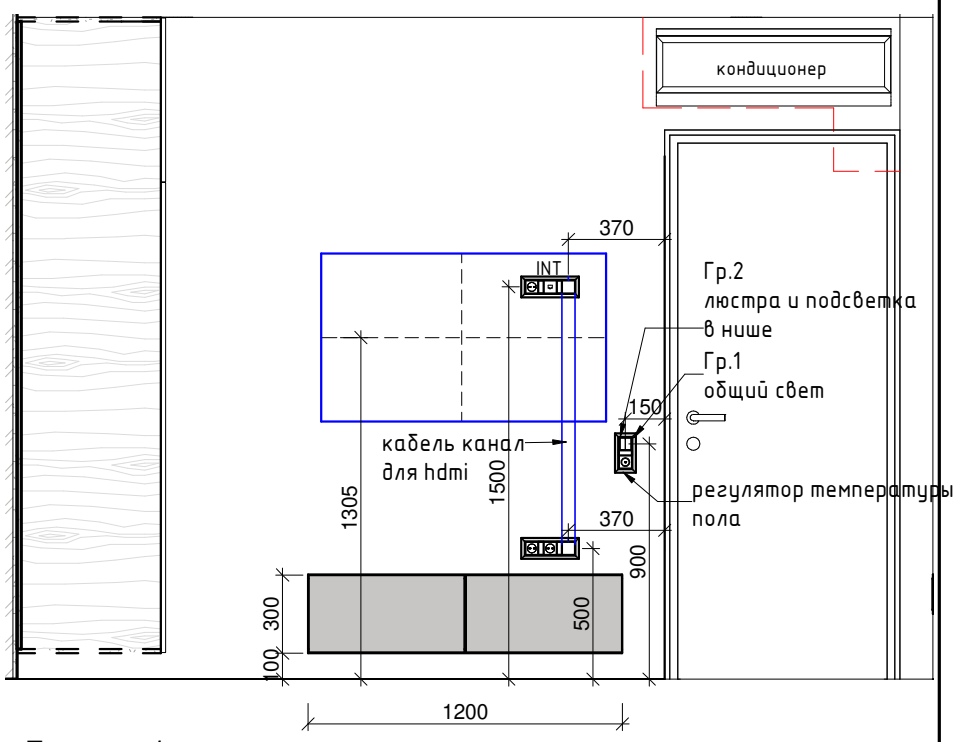


Детская1
1 : 26

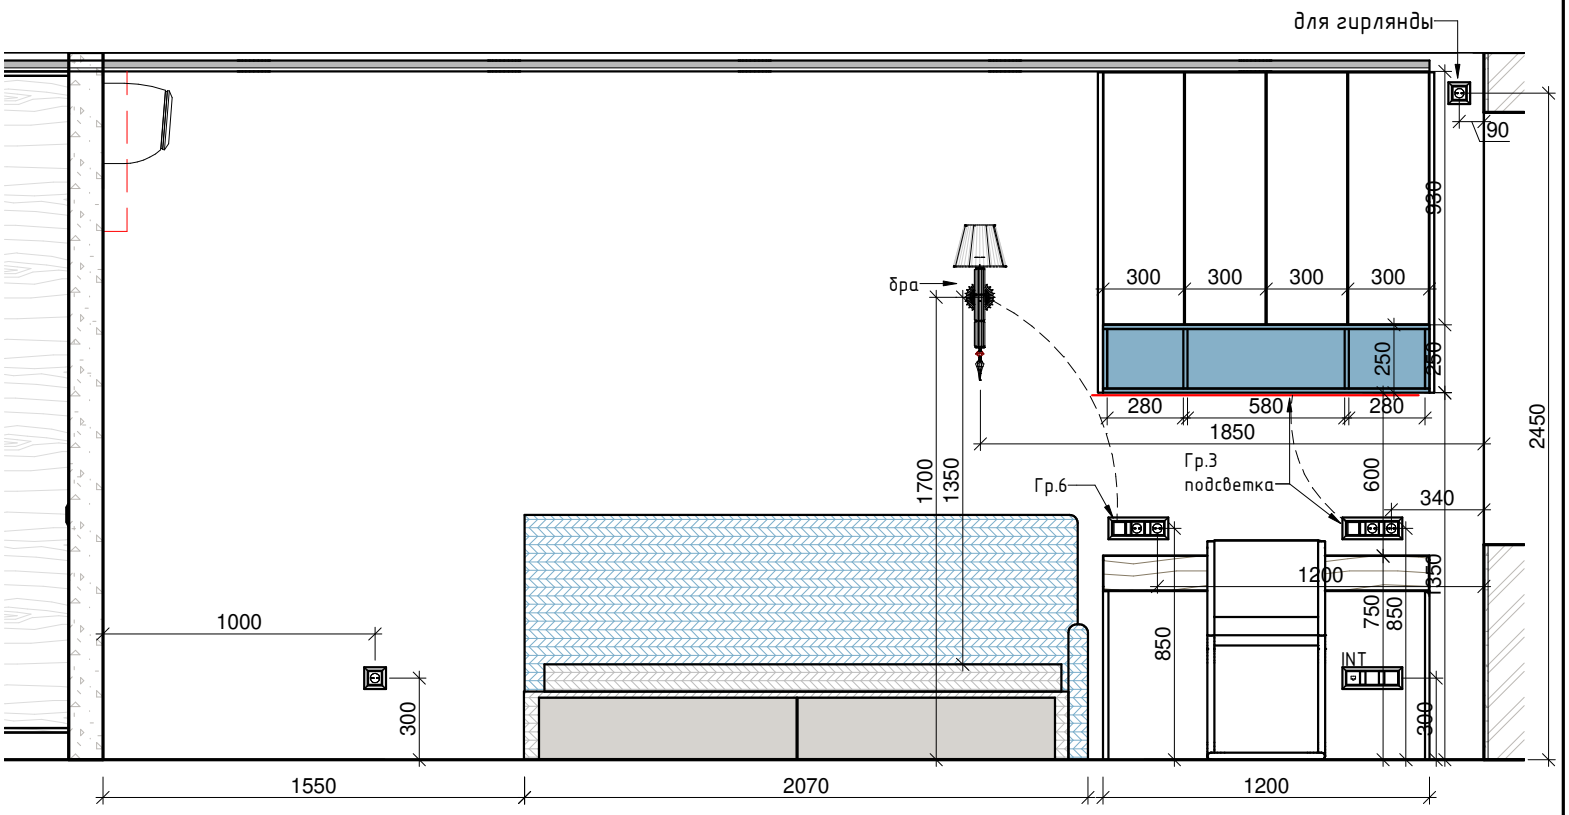


Детская 2
1 : 25

Дизайнер интерьера Татьяна Бархатова	Дизайнер	Бархатова Т.В.			Лист	Дата
89231060106	Заказчик			Детская	16	

Формат: А3К

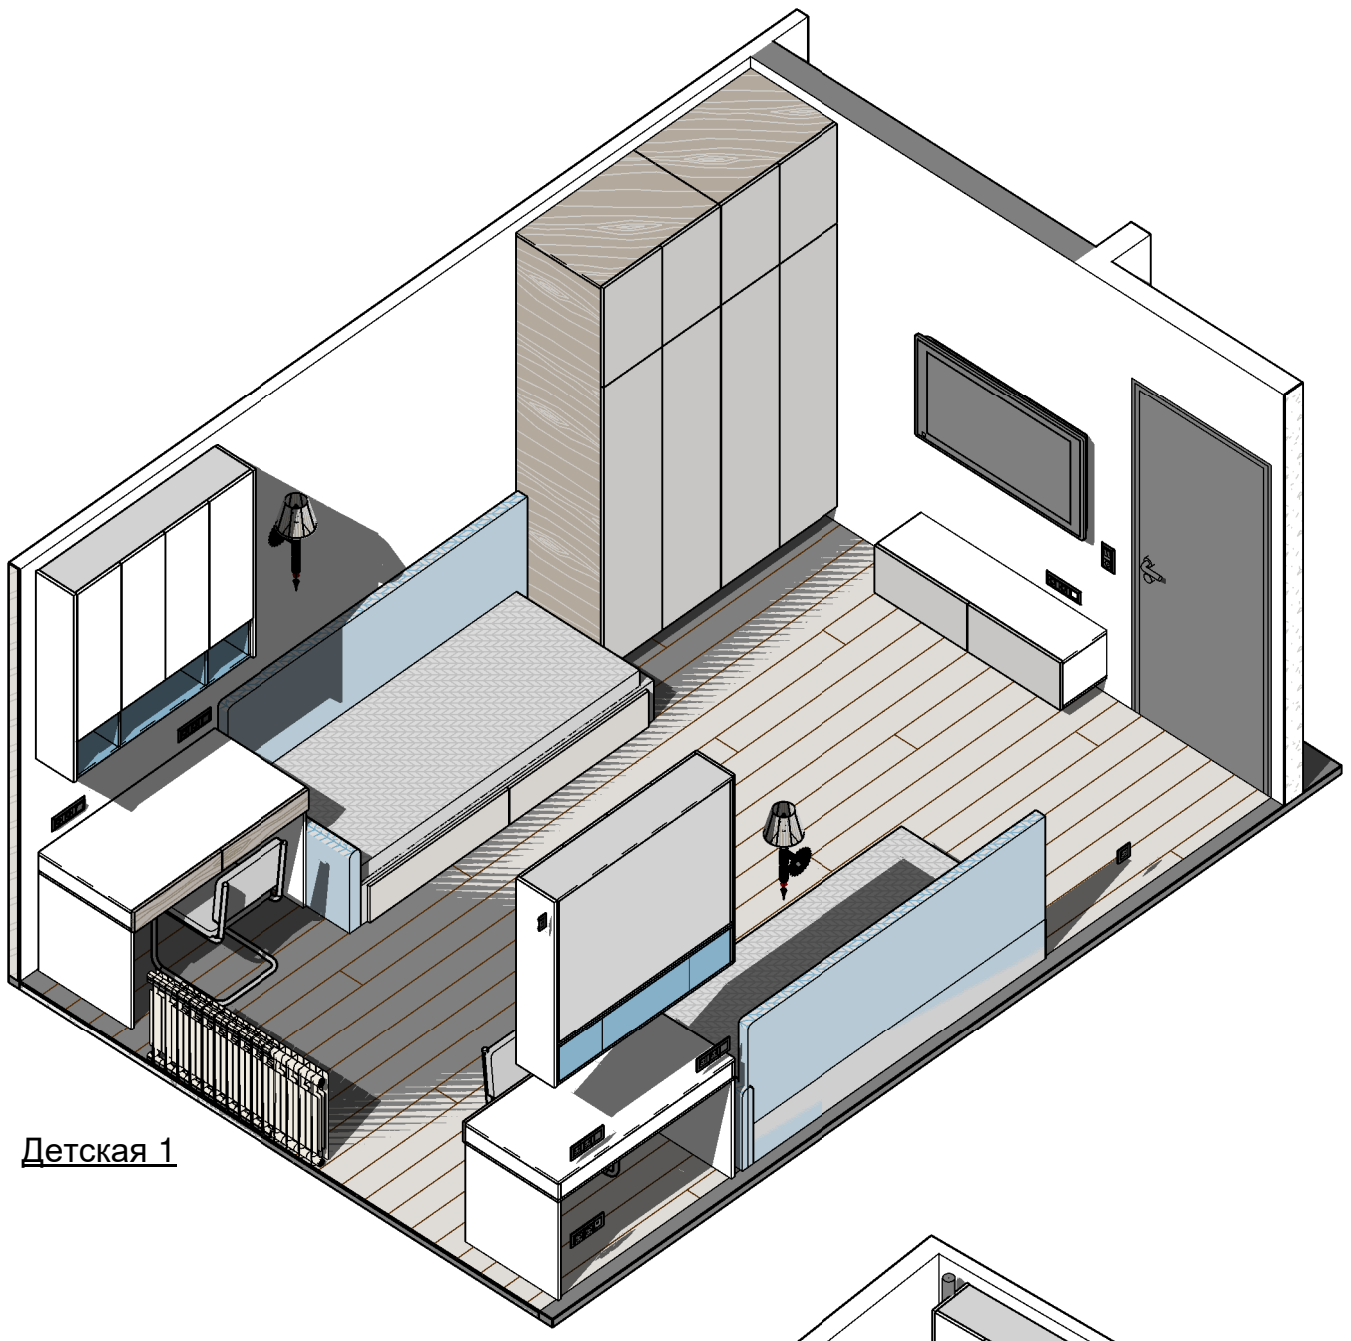

Детская 1

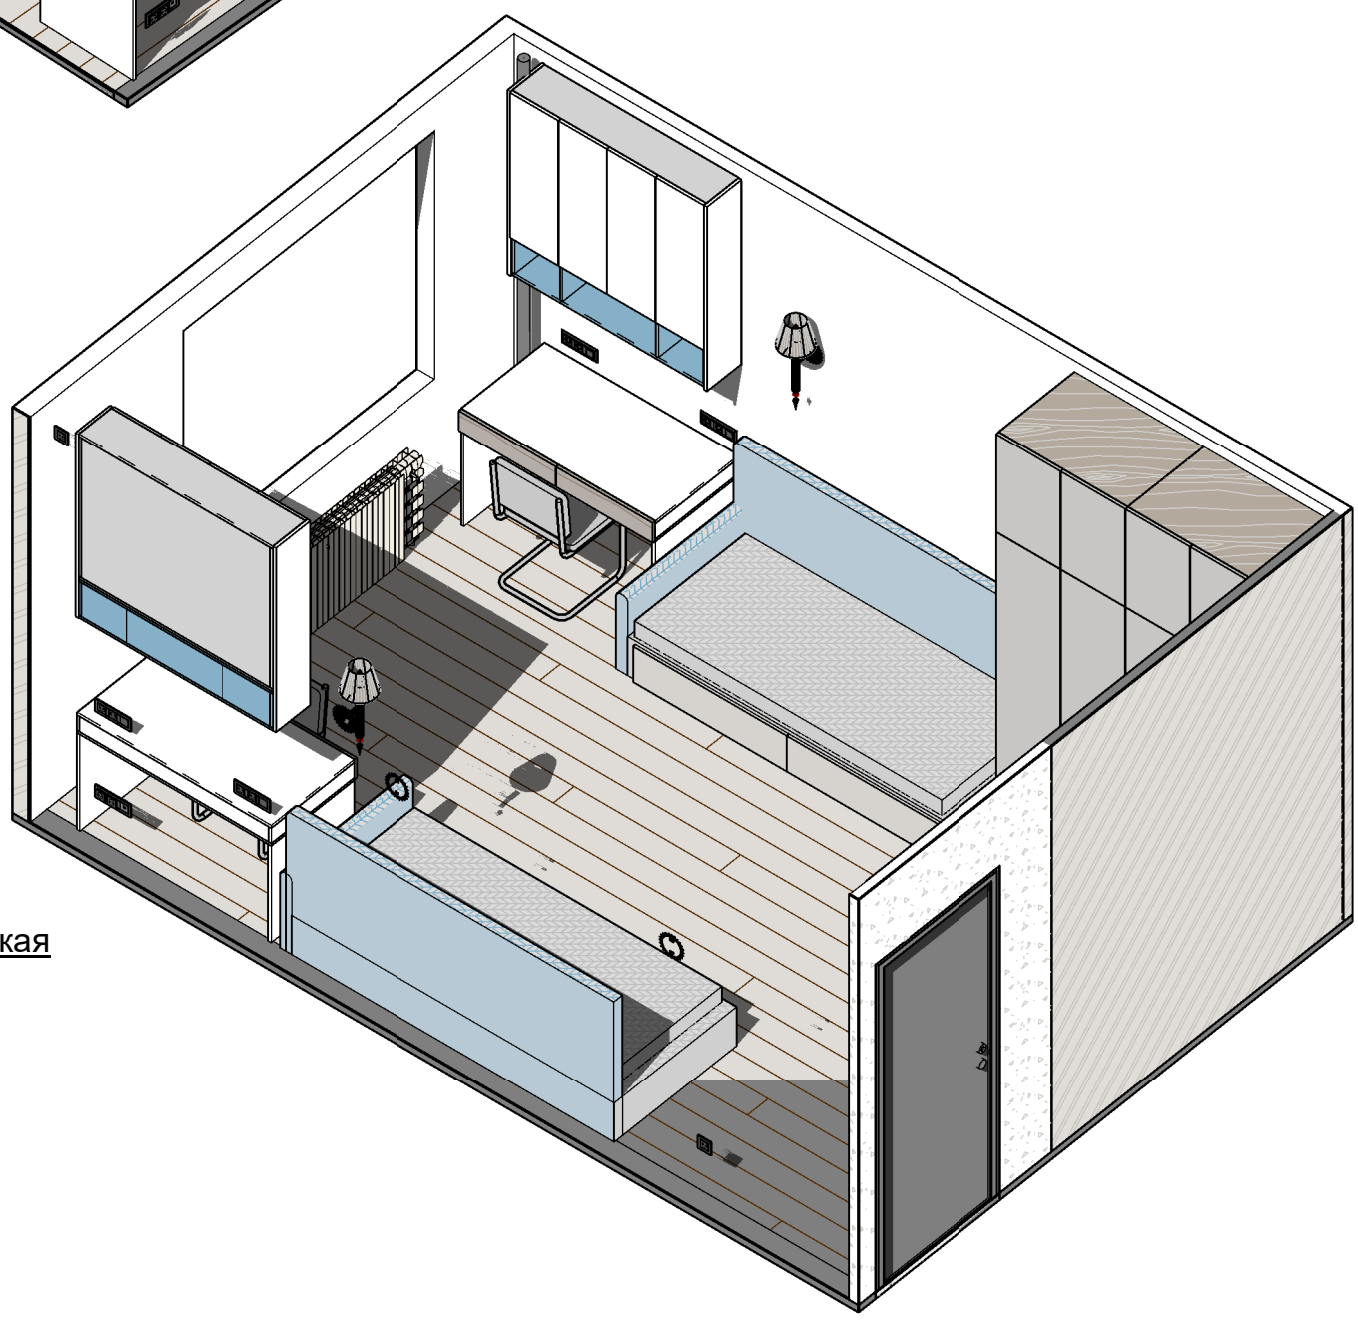


Детская

Дизайнер интерьера Татьяна Бархатова **89231060106**	Дизайнер	Бархатова Т.В.			Лист	Дата
	Заказчик			Детская 1	17	

Формат: А3К

План розеток

1 : 48

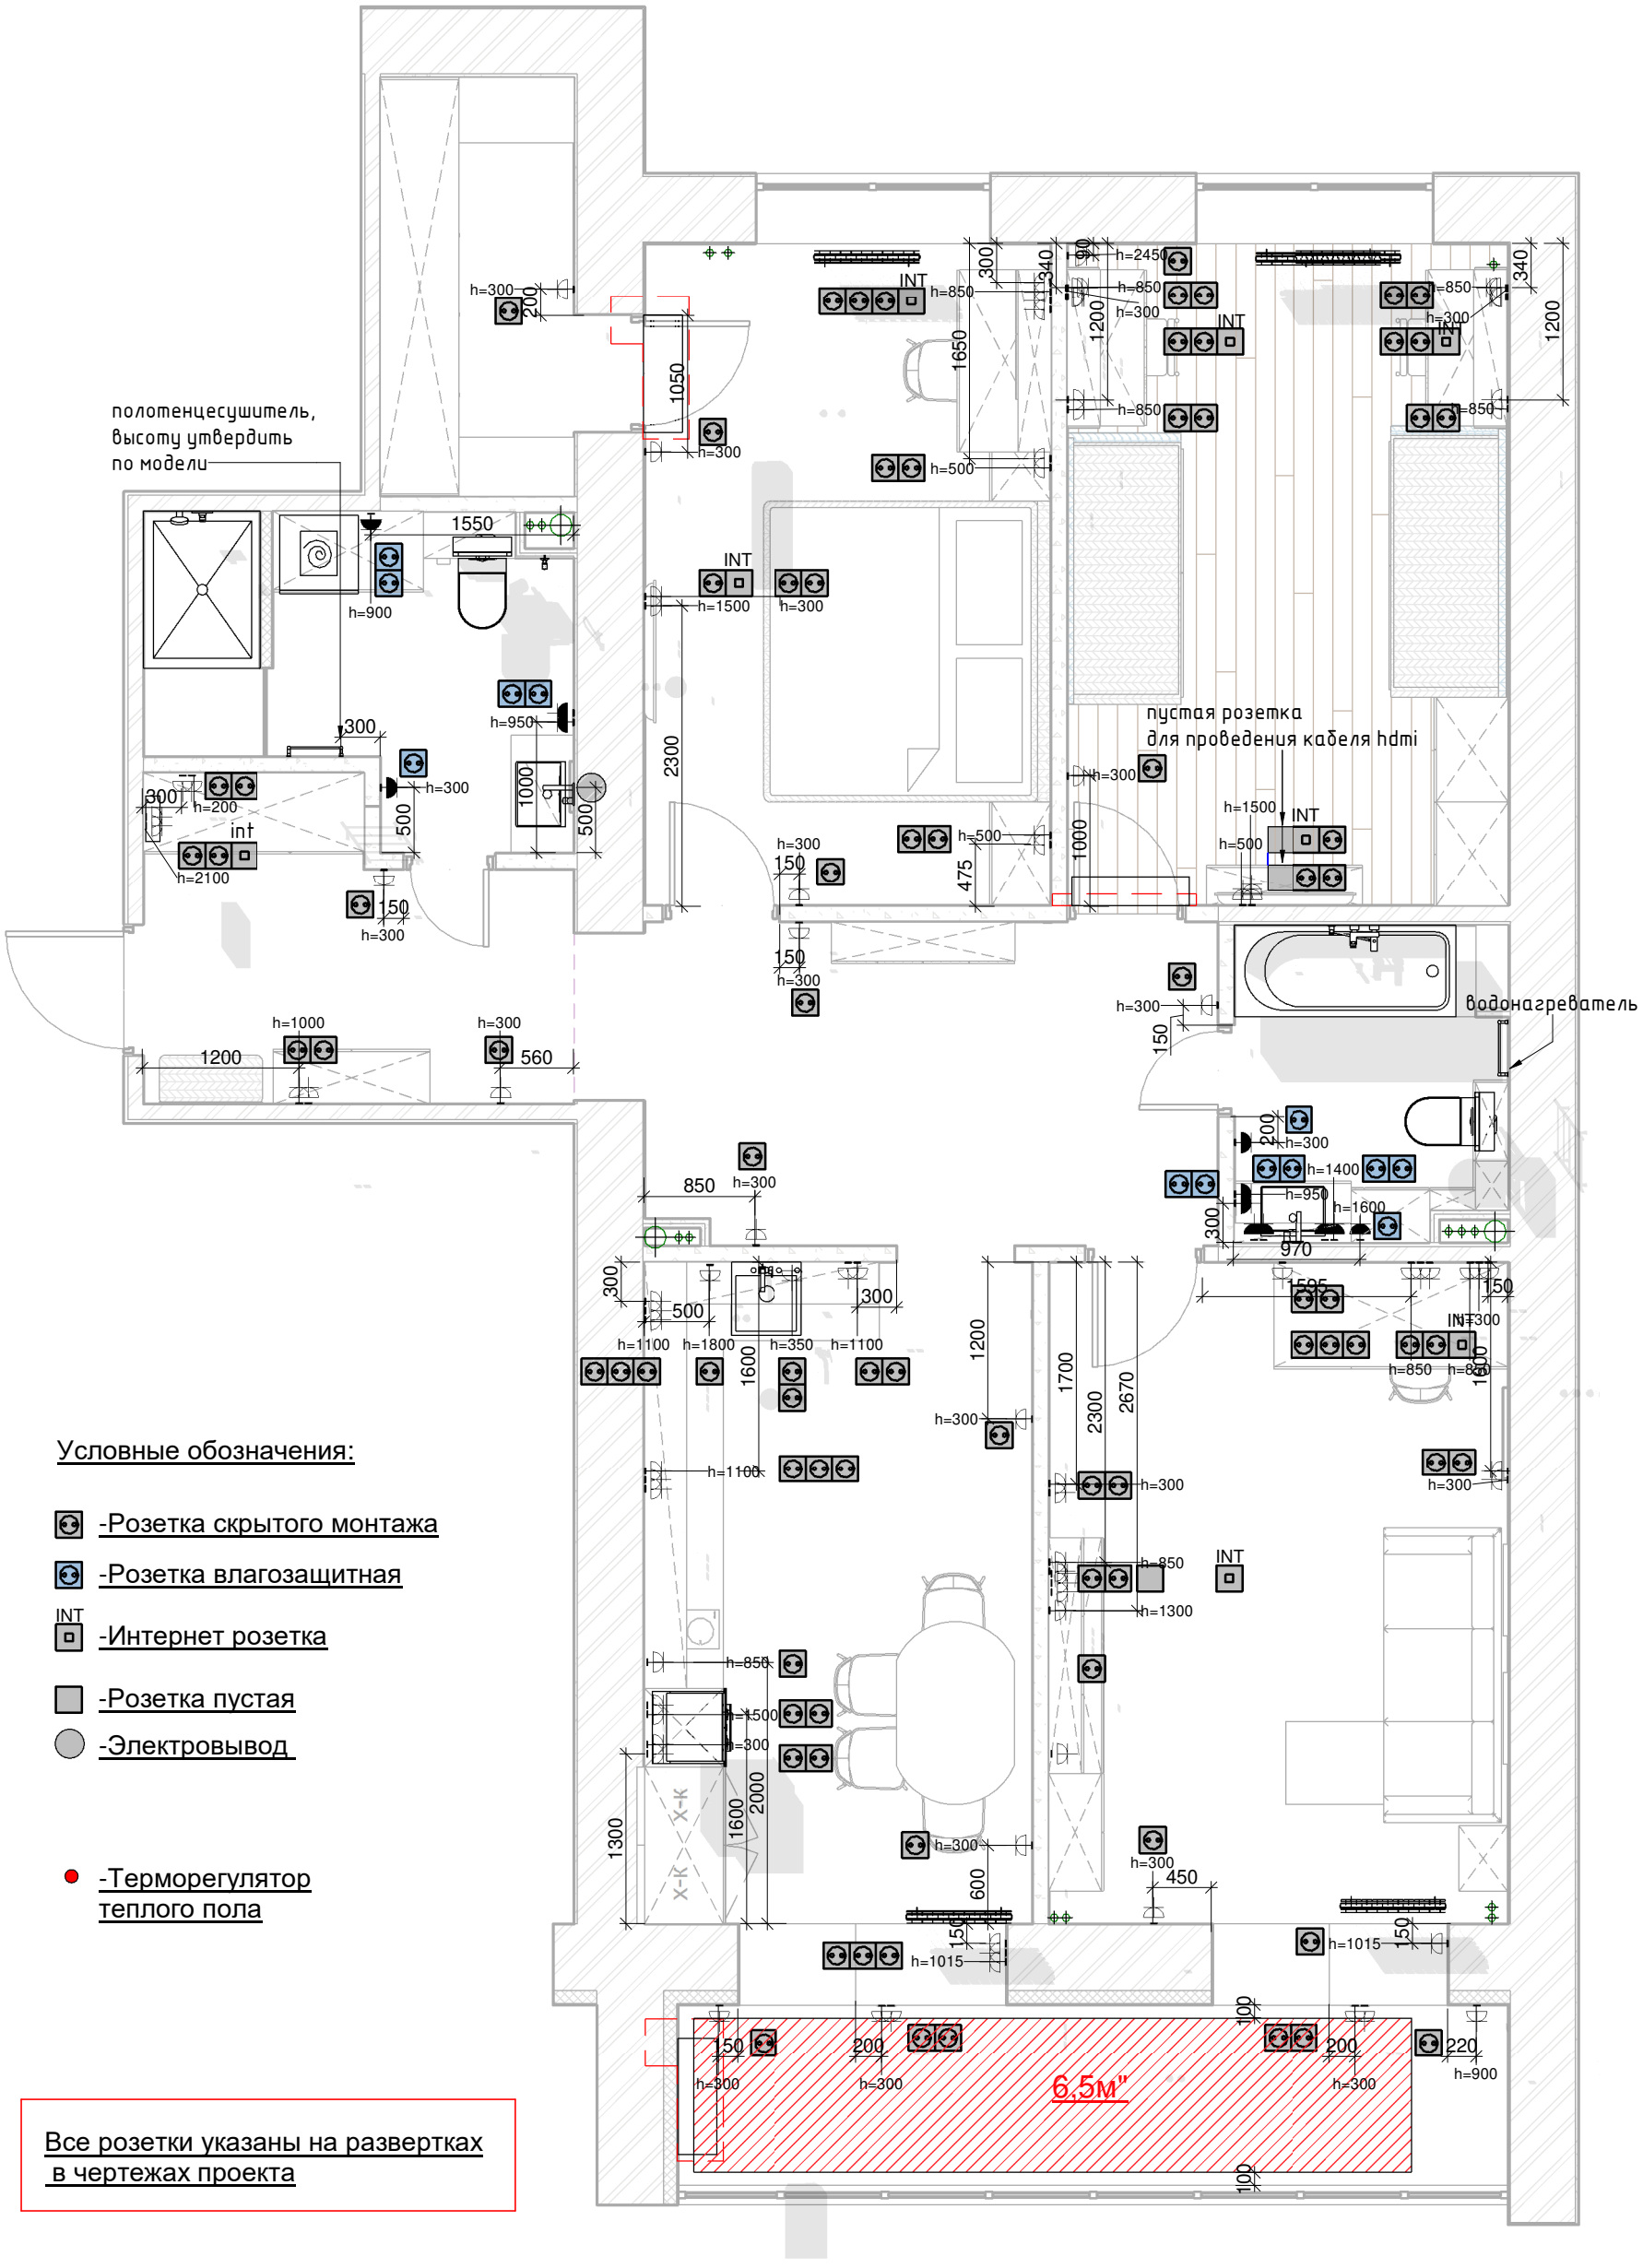

Условные обозначения:

- -Розетка скрытого монтажа
- -Розетка влагозащитная
- INT -Интернет розетка
- -Розетка пустая
- -Электровывод
- -Терморегулятор теплого пола


Все розетки указаны на развертках в чертежах проекта

Дизайнер интерьера Татьяна Бархатова	Дизайнер	Бархатова Т.В.			Лист	Дата
89231060106	Заказчик			План размещения розеток	18	

Формат: А3К

План осветительного оборудования


1 : 48

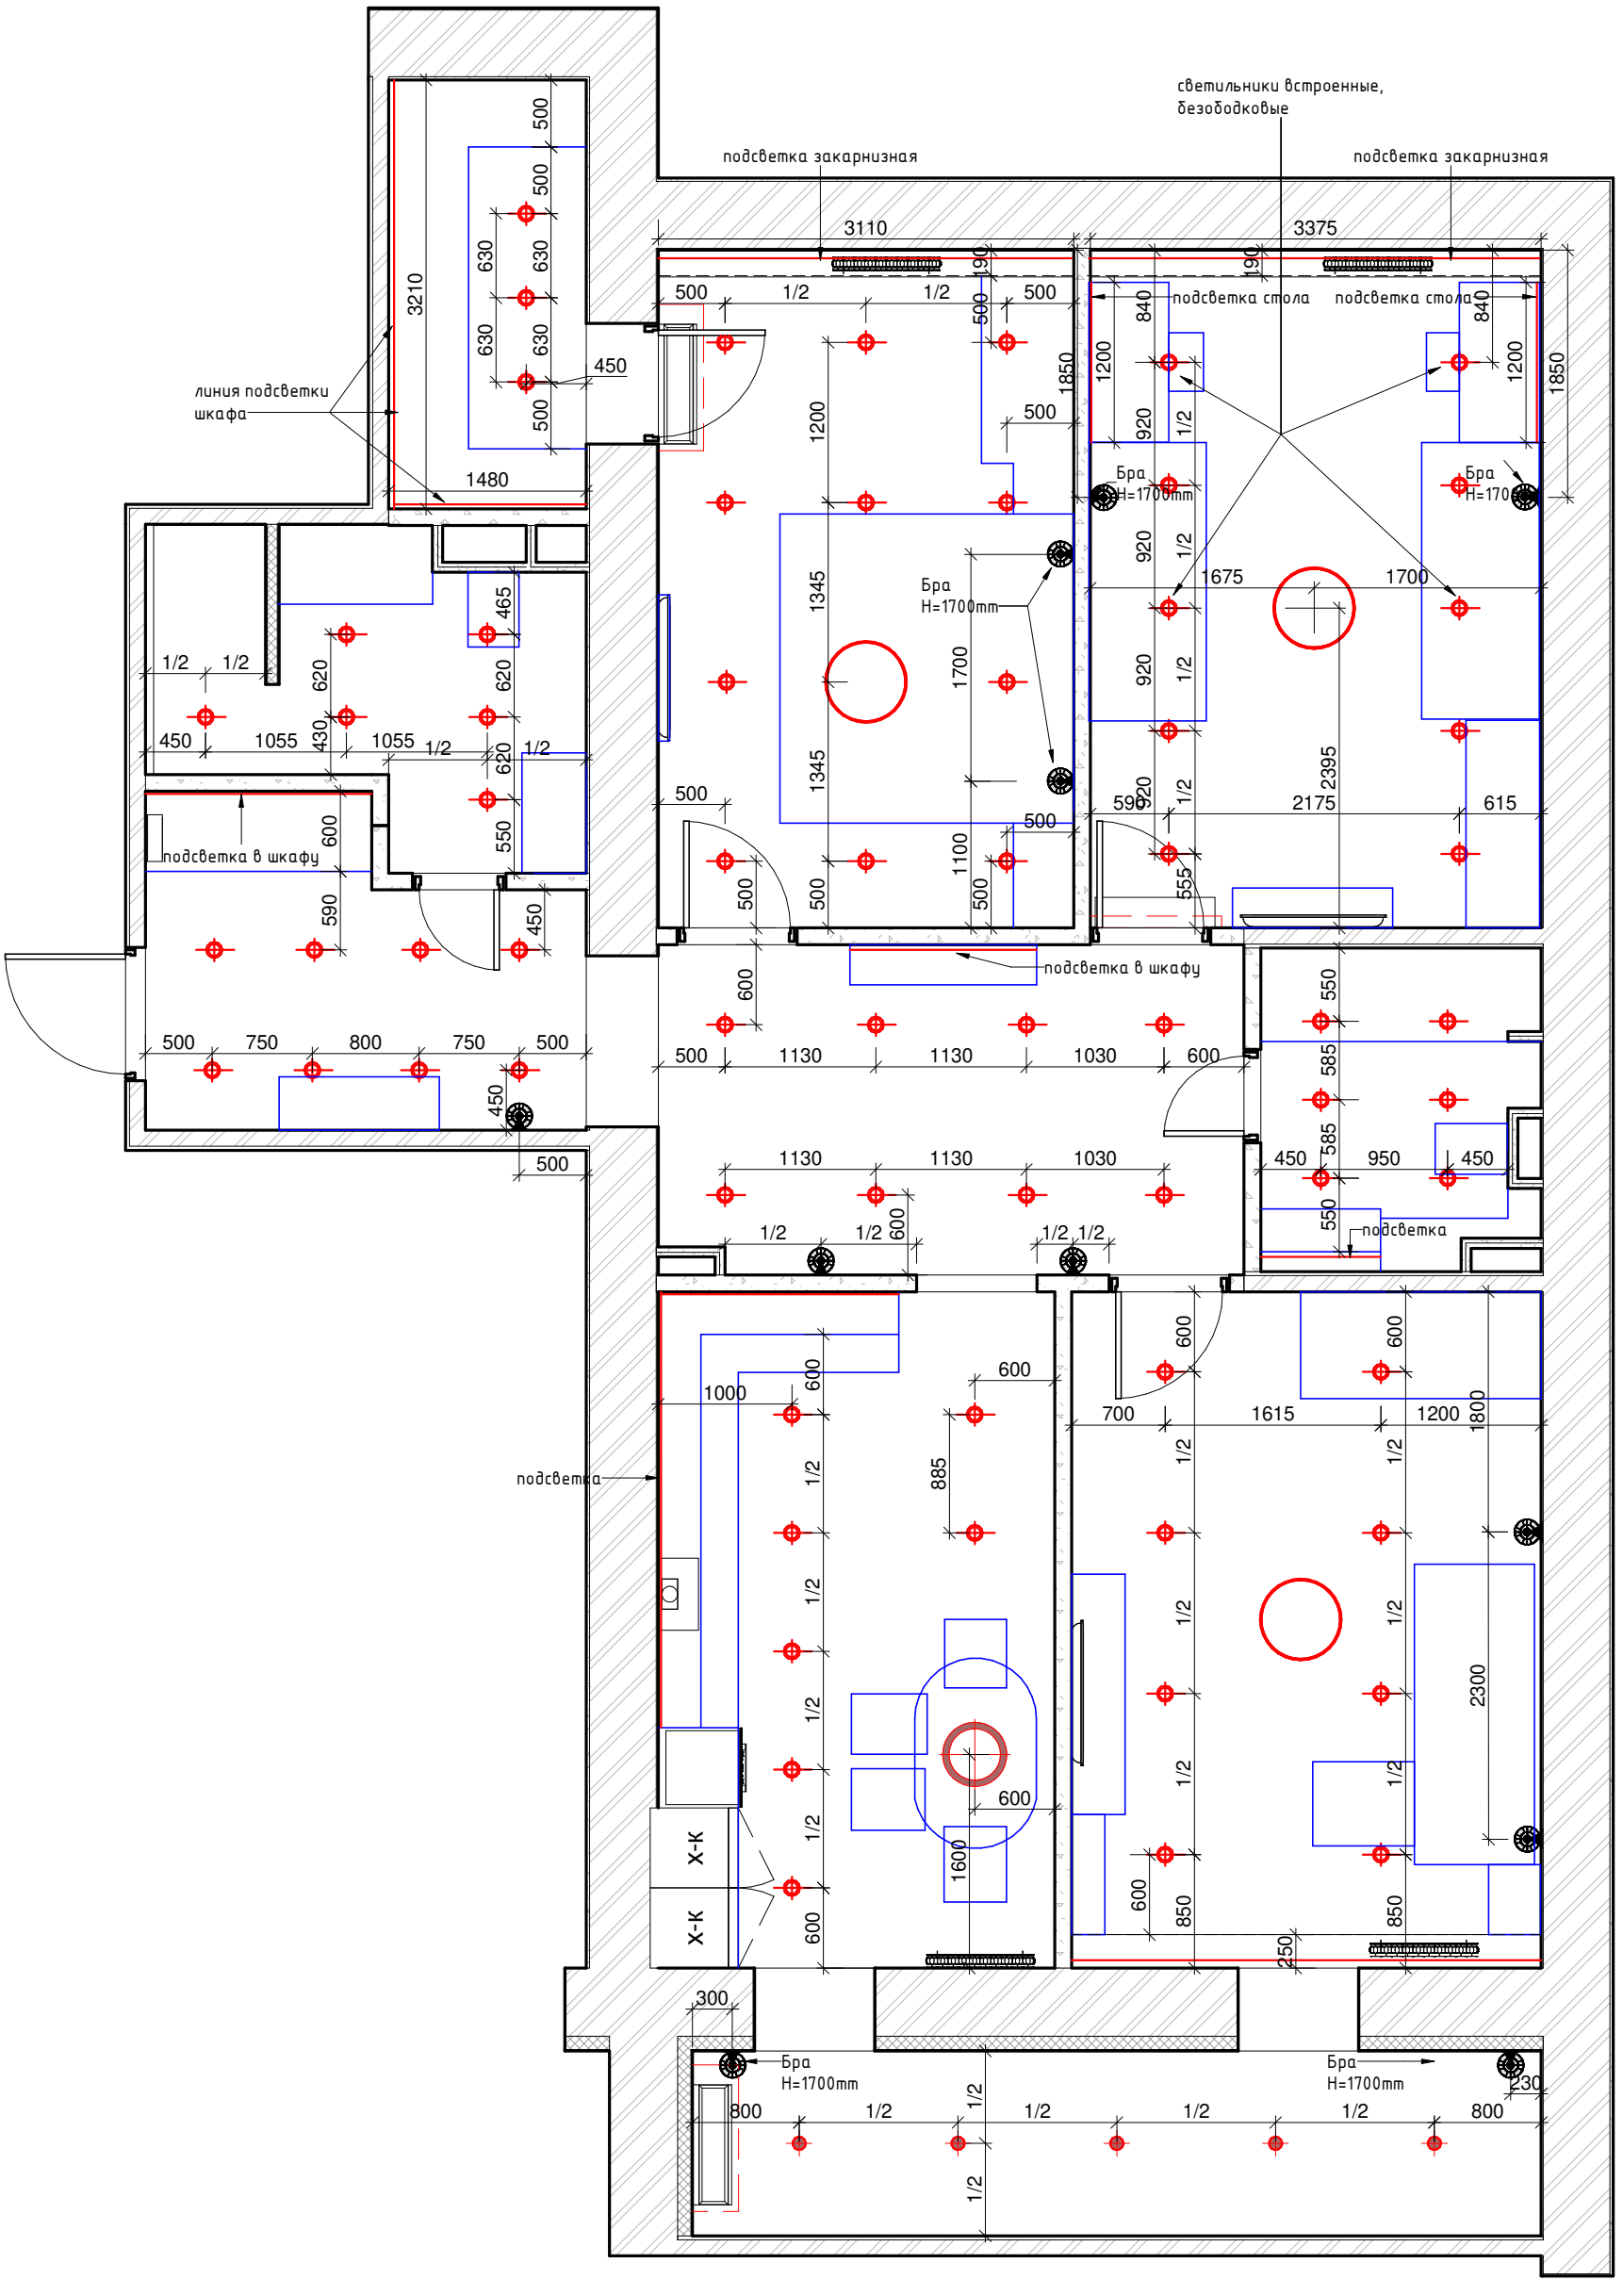

Дизайнер интерьера Татьяна Бархатова	Дизайнер	Бархатова Т.В.			Лист	Дата
89231060106	Заказчик			План светильников	19	

Формат: А3К

План управления освещением
1 : 48

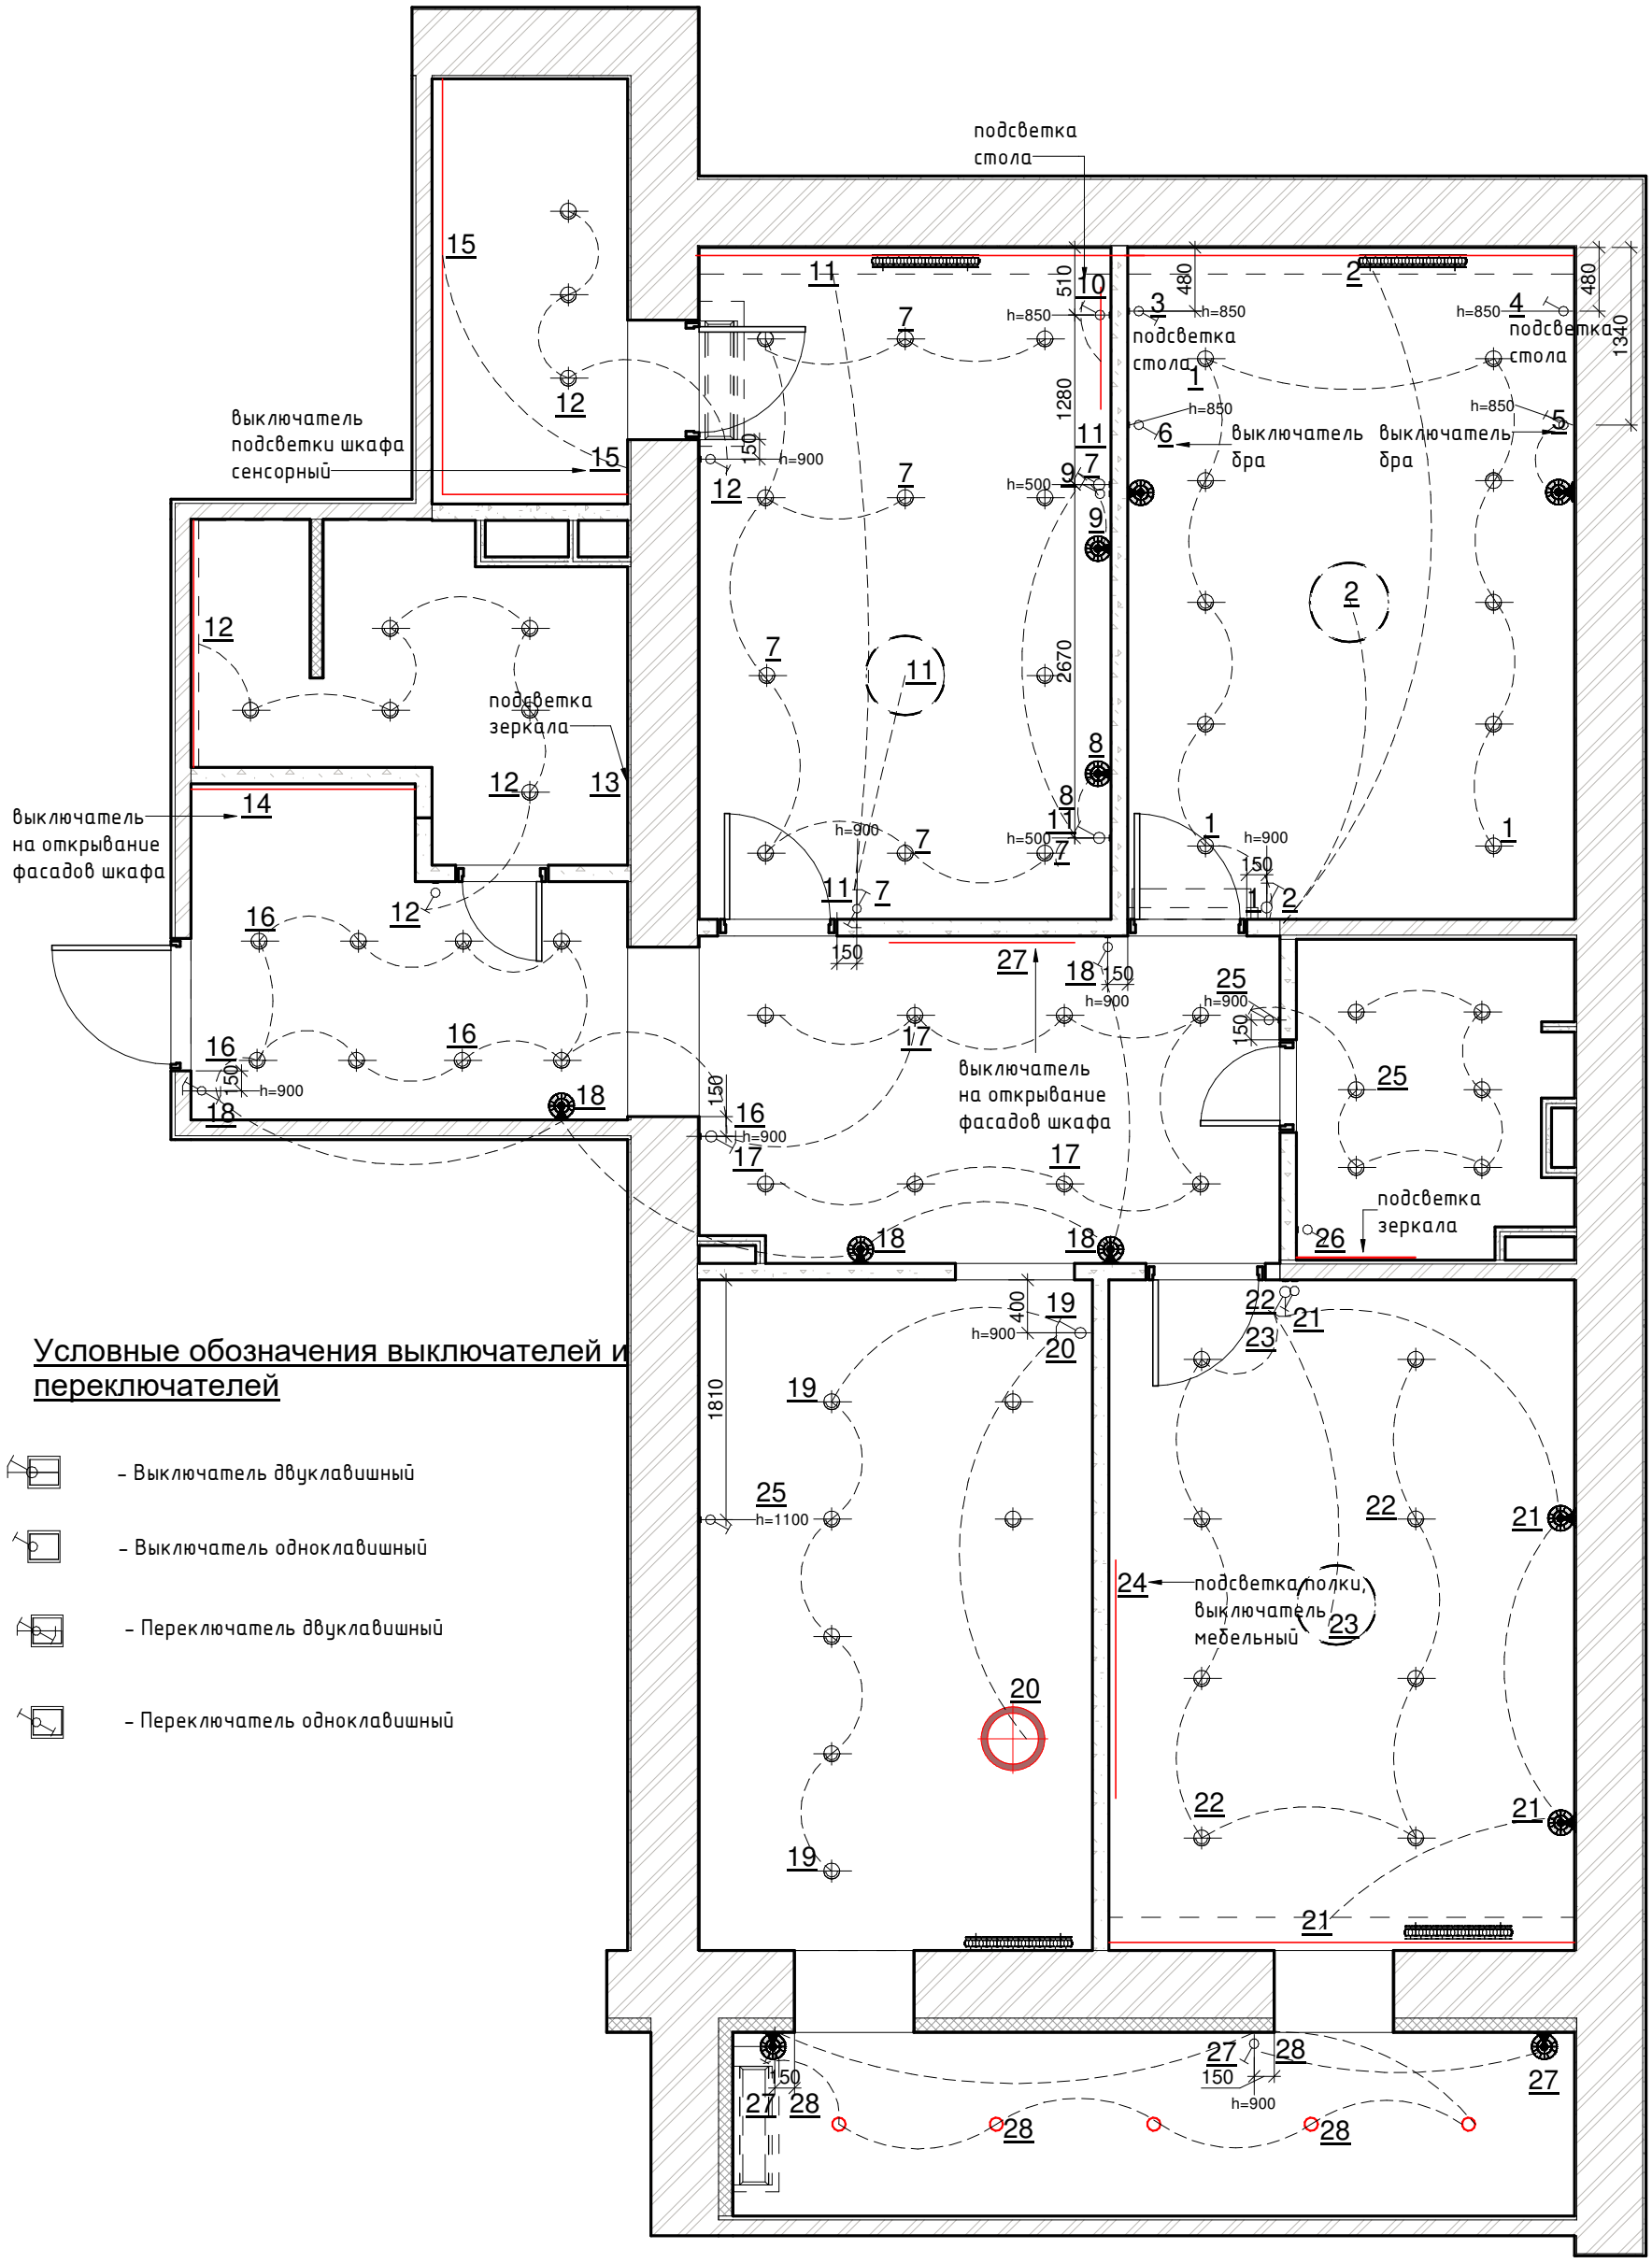


Условные обозначения выключателей и переключателей

- Выключатель двуклавишный
- Выключатель одноклавишный
- Переключатель двуклавишный
- Переключатель одноклавишный

Дизайнер интерьера Татьяна Бархатова **89231060106**	Дизайнер	Бархатова Т.В.			Лист	Дата
	Заказчик			Схема управления освещением	20	

Формат: А3К

План размещения теплого пола
1 : 48

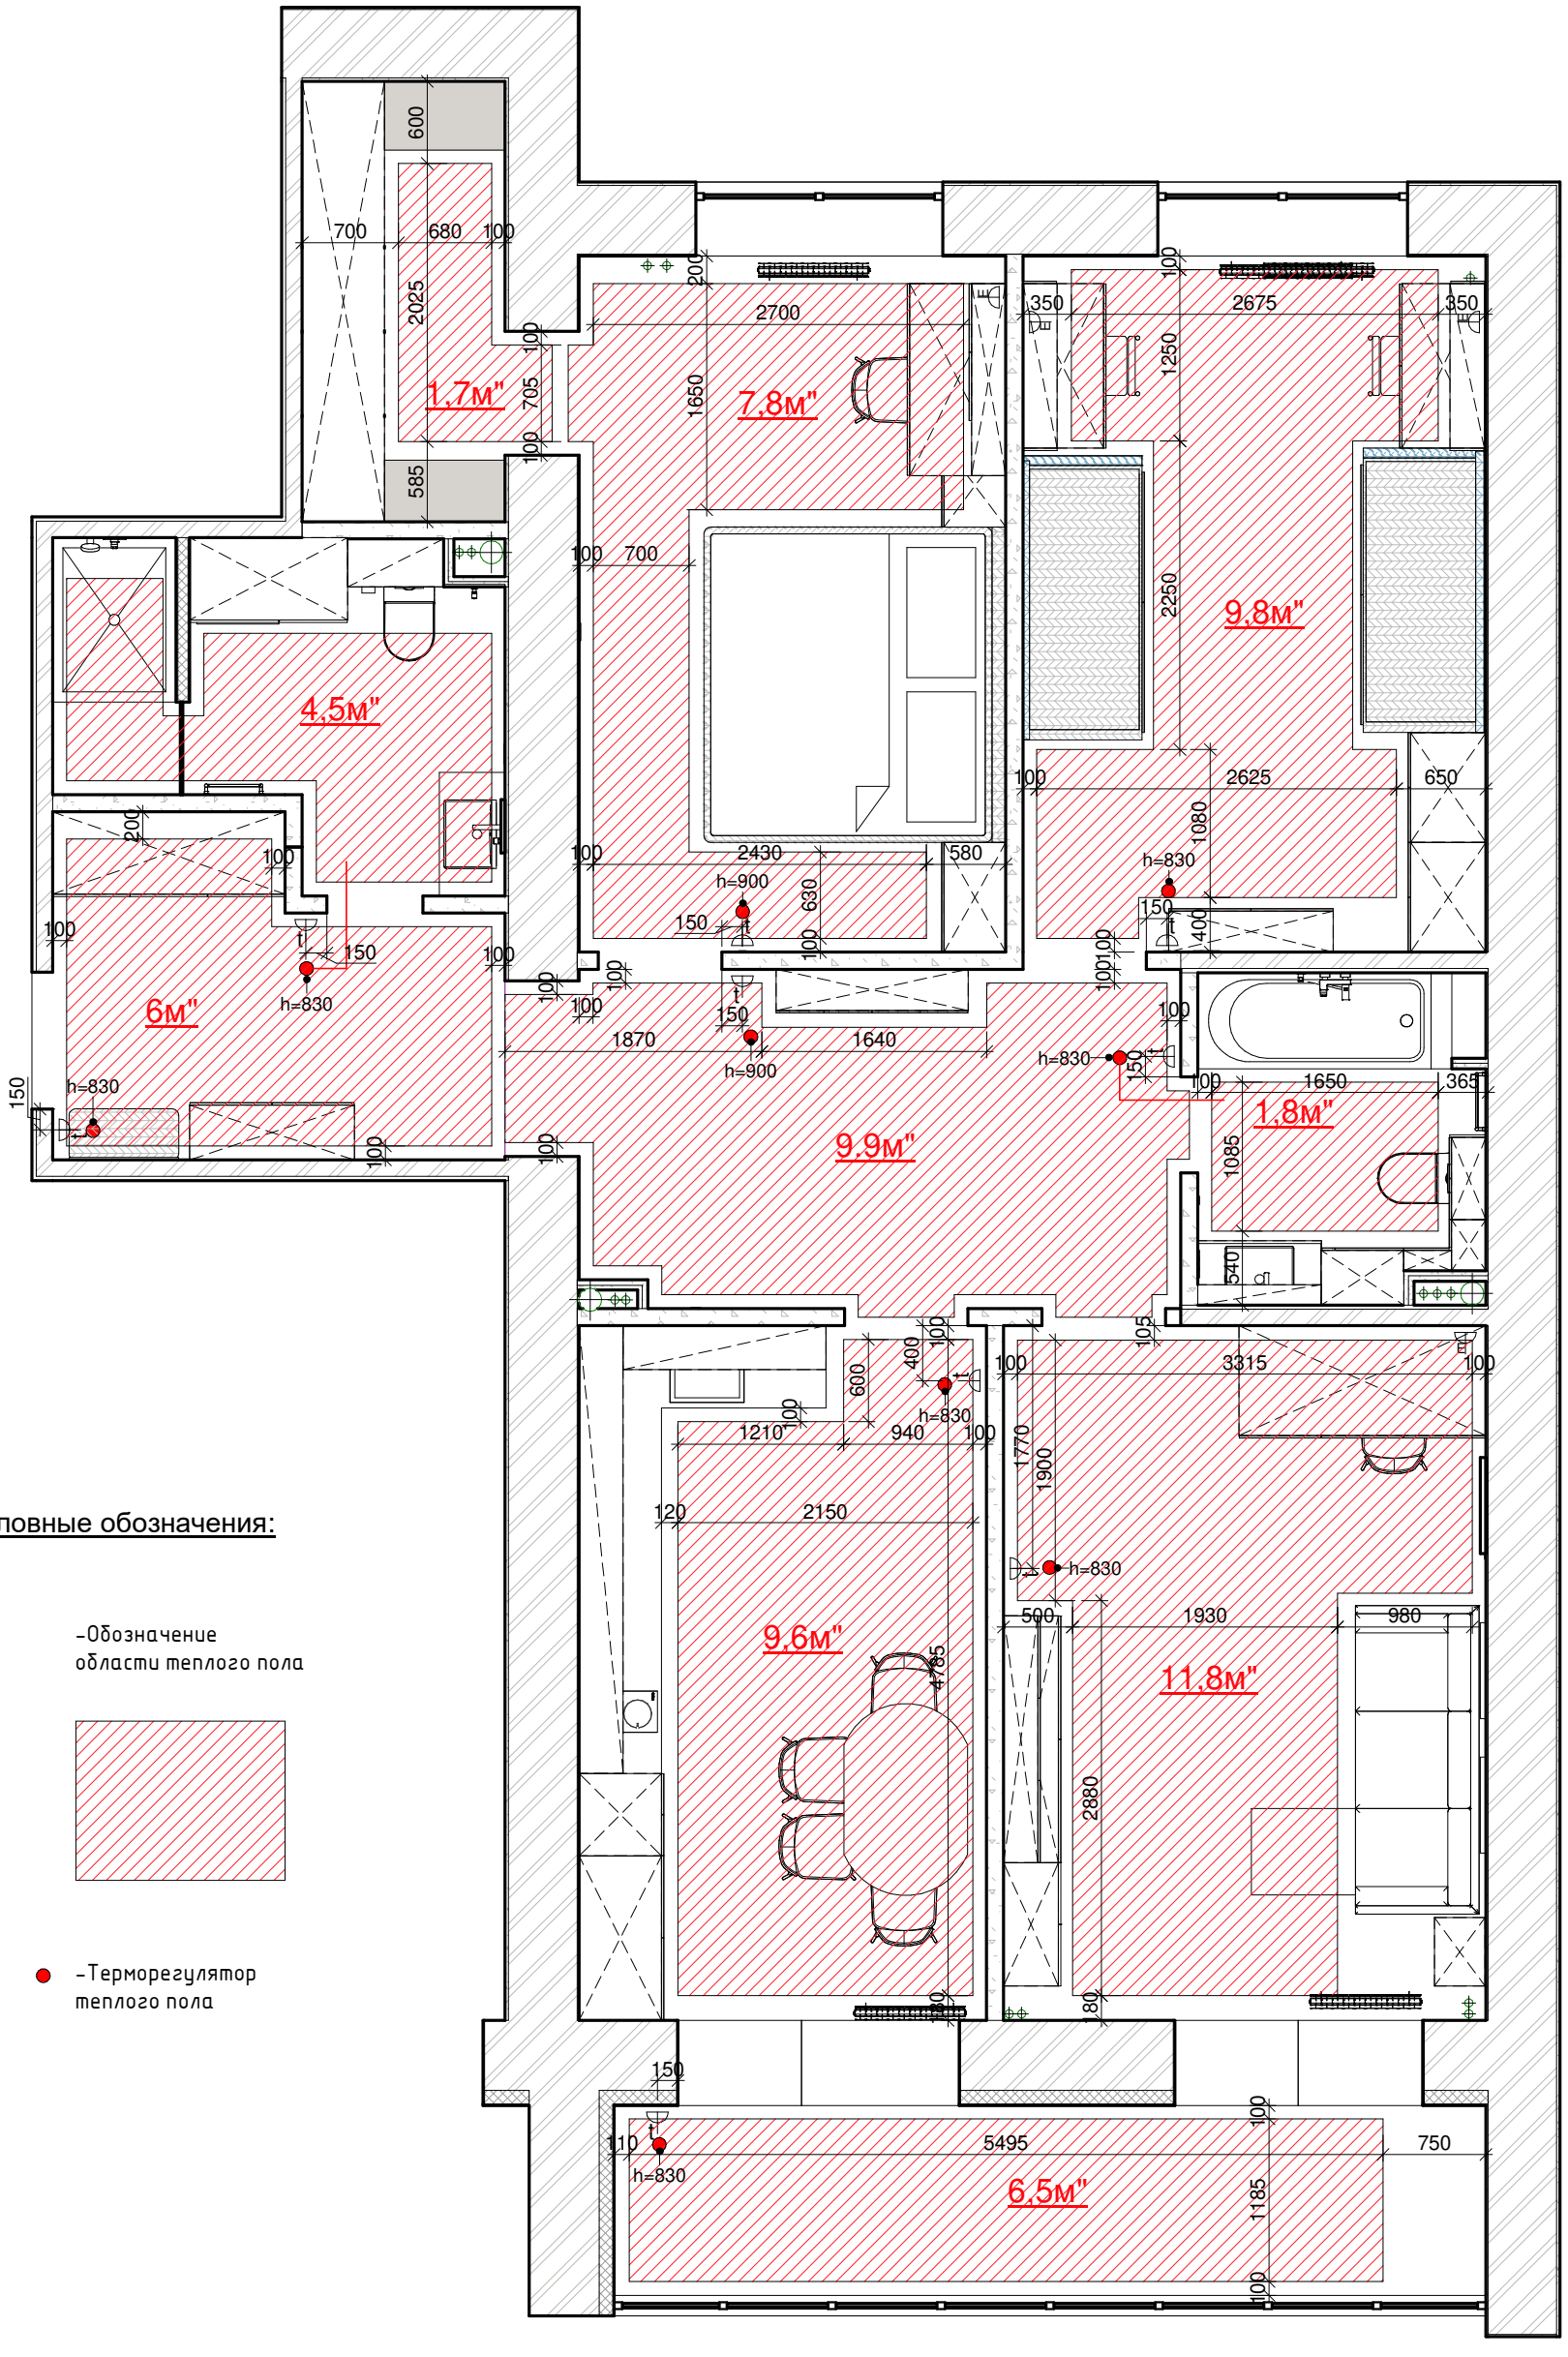

Дизайнер интерьера Татьяна Бархатова	Дизайнер	Бархатова Т.В.			Лист	Дата
89231060106	Заказчик			План теплого пола	21	

Формат: А3К