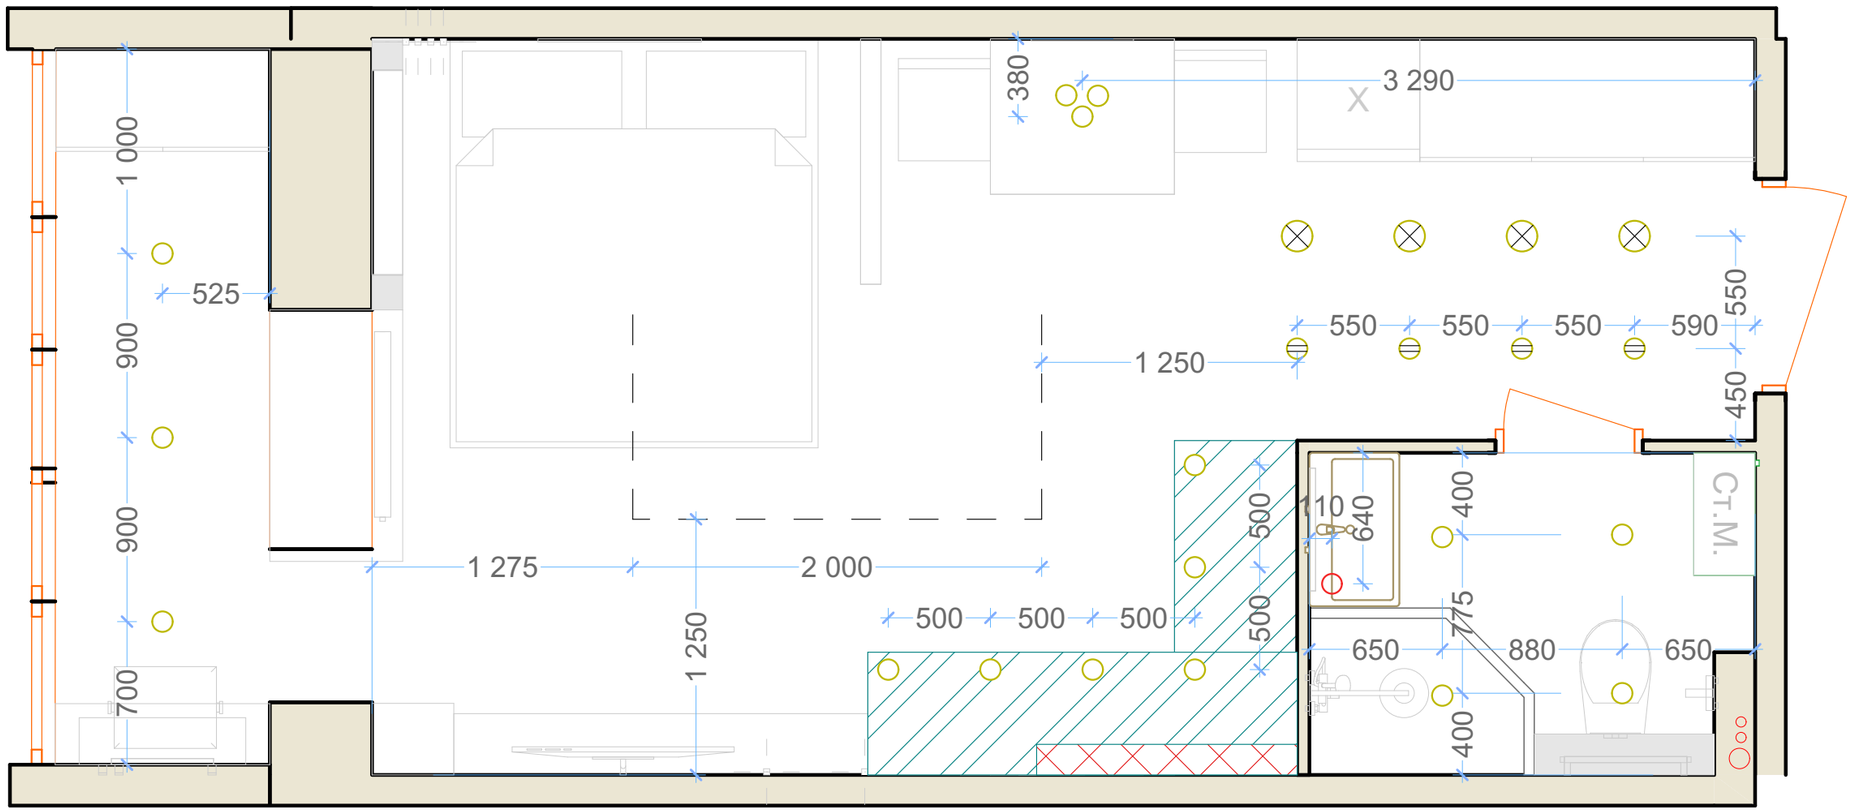


Условные обозначения:

- ⊗ – светильник 105х165 мм
- ⊖ – декоративгый светильник 105х165 мм белый
- ○ – точечный светильник 105х165 мм
- — — — – трековая системы белый
- ○○ – подвесные светильники
- ○ – подвесной светильник

DESIGN BY ZIRA

Дизайнер: Захарченко Ирина Тел.:+7-928-77-020-77 @design_by_zira	Заказчик: Масштаб 1:30	План потолка	Лист 10