
1. План электровыводов 1:30

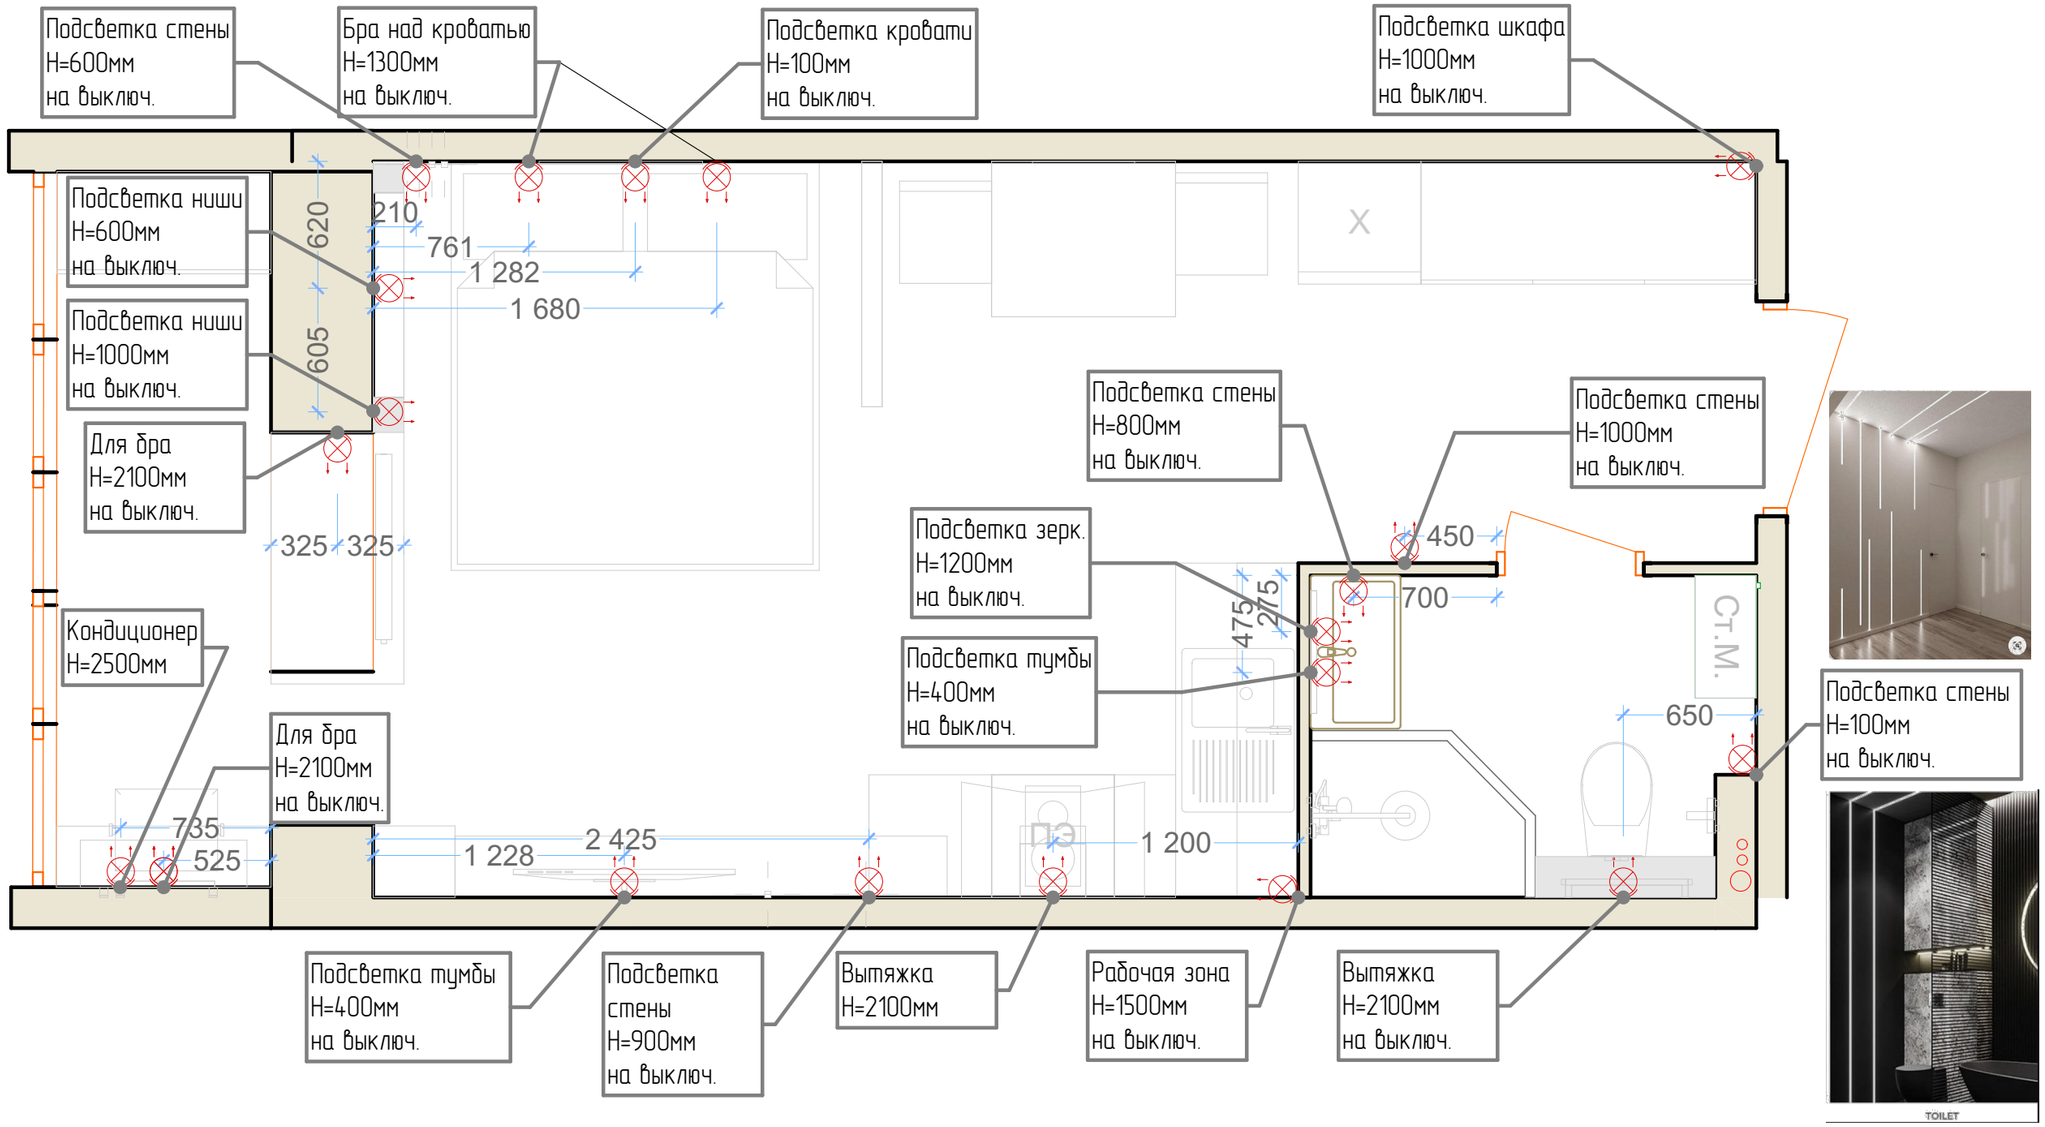

Условные обозначения:

– место вывода электропривода на стене

DESIGN BY ZIRA

Дизайнер: Захарченко Ирина Тел.:+7-928-77-020-77 @design_by_zira	Заказчик:	План электровыводов	Лист 12
	Масштаб 1:30		