
1. План розеток 1:30

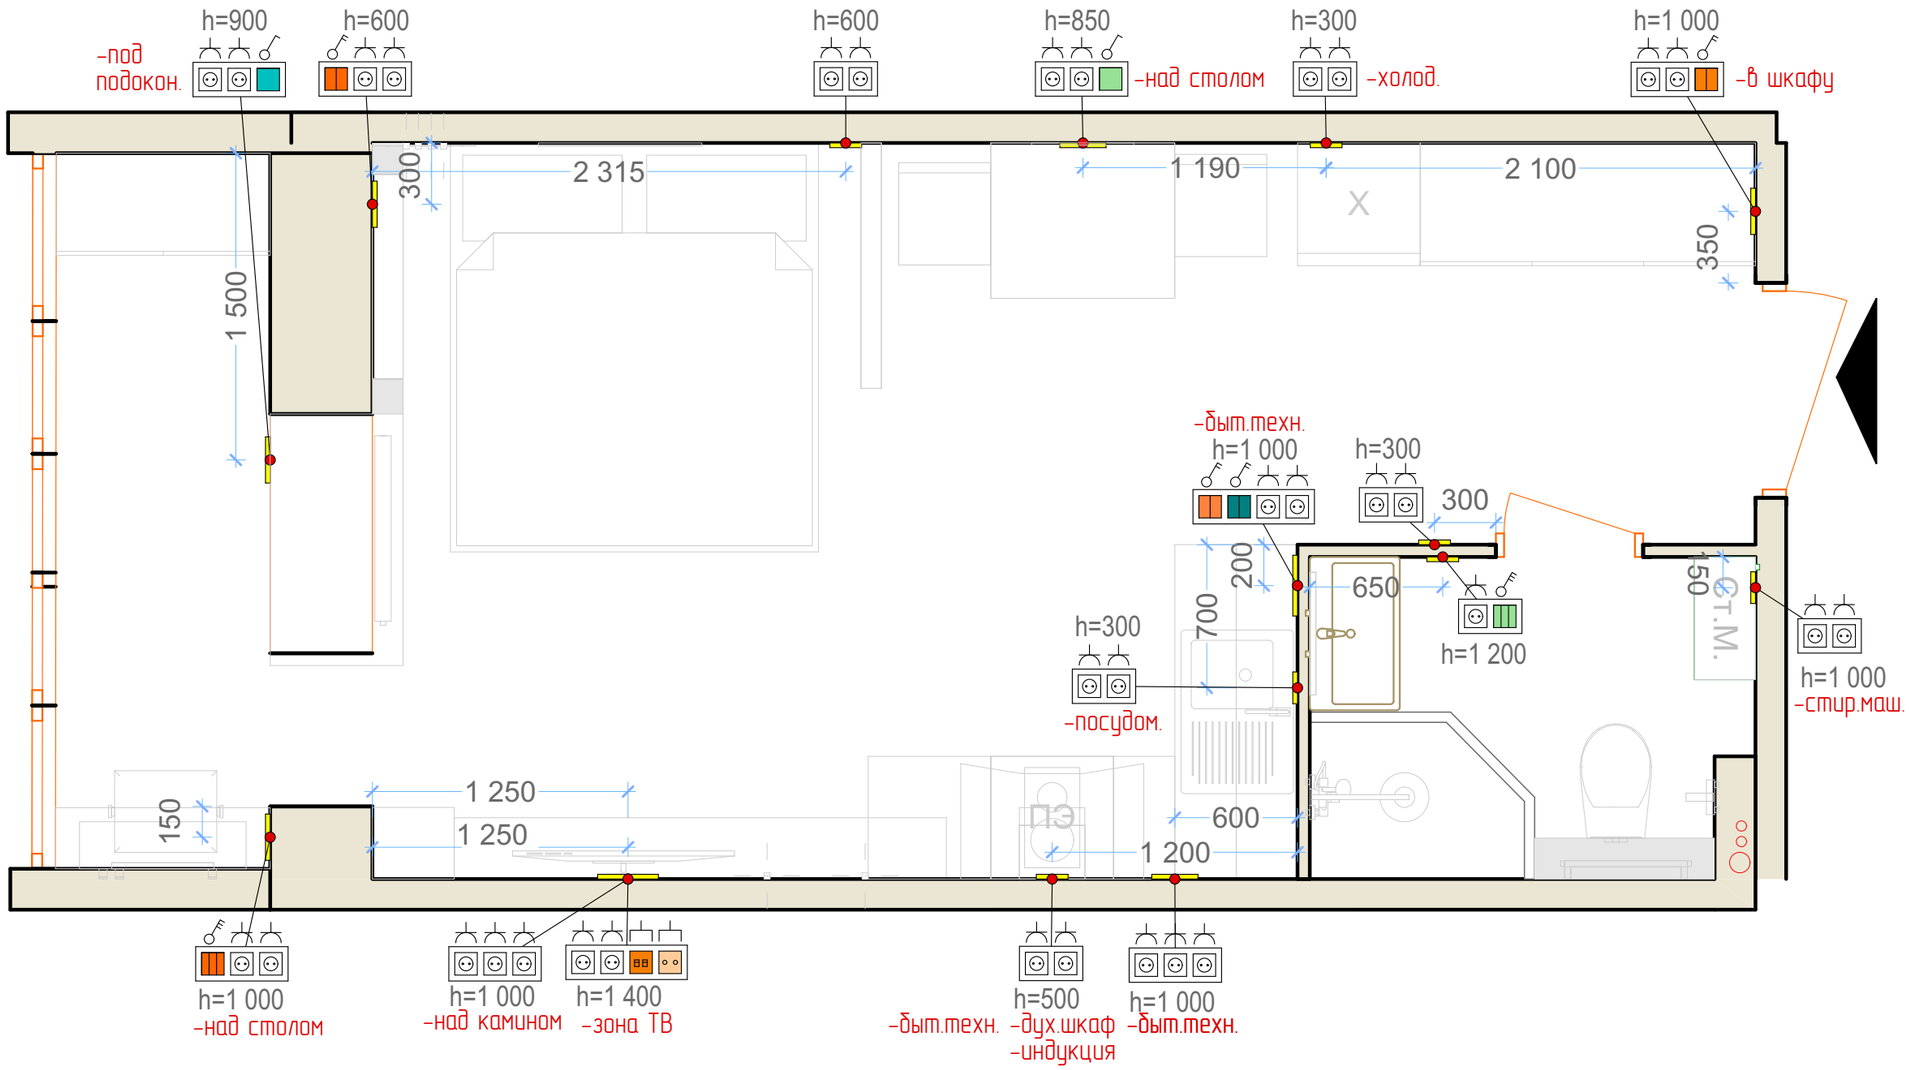

Условные обозначения:

— ПРИВЯЗКА ЭЛ.ОБОРУДОВАНИЯ - ПО ЦЕНТРУ

- Розетка 220В

- Розетка телевизионная

- Розетка сетевая

DESIGN BY ZIRA

Дизайнер: Захарченко Ирина Тел.:+7-928-77-020-77 @design_by_zira	Заказчик: Масштаб 1:30	План розеток	Лист 11