


Стена01 1:20

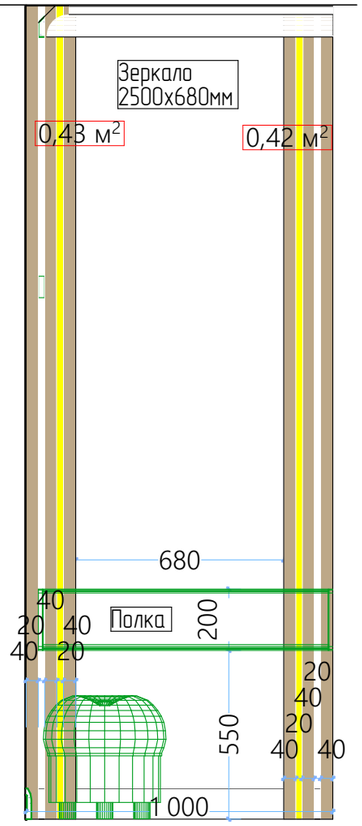


Стена04 Прихожая 1:20

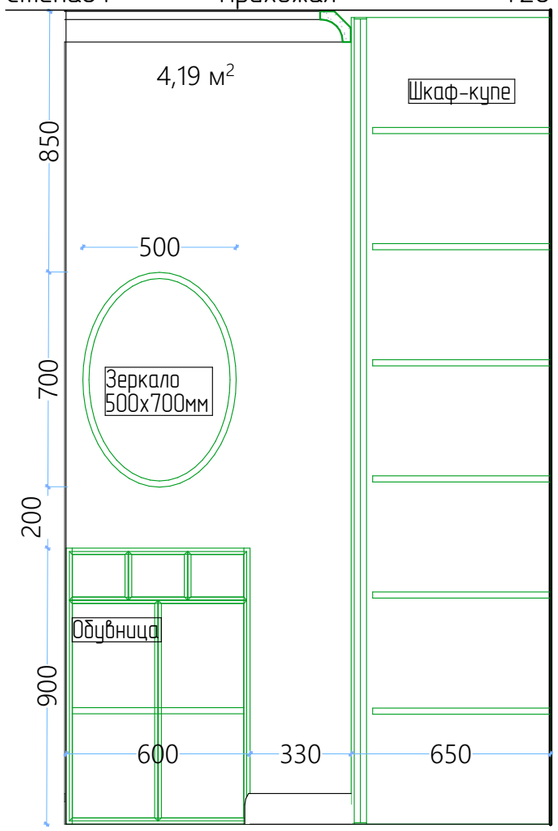

Стена06 Прихожая 1:20

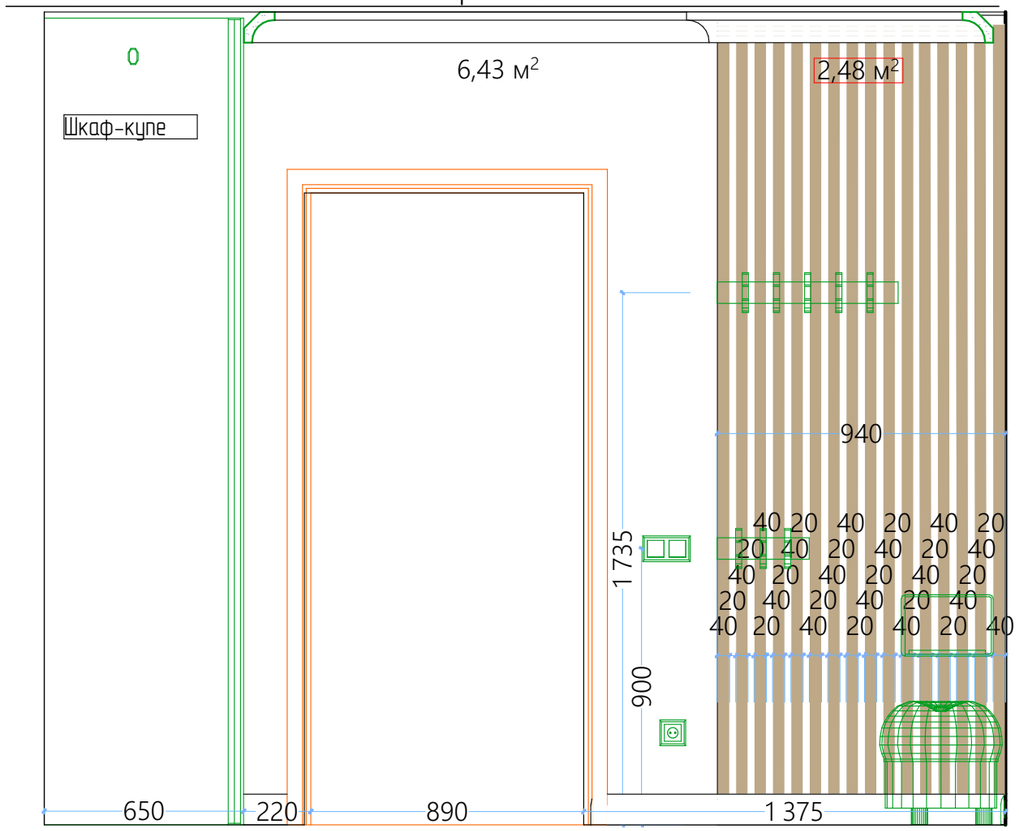

Стена05 1:20

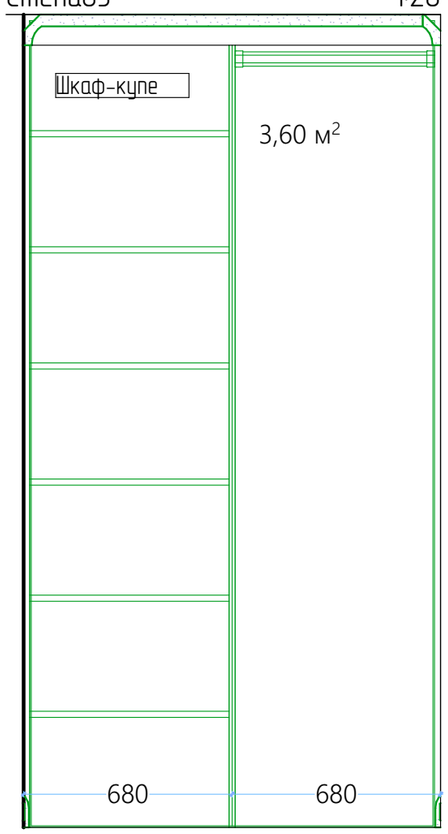

Ведомость отделки для прихожей

-деревянные рейки 40х40мм под покраску в цвет основных стен (бежевый) - 21 шт.

-покраска стен бежевый цвет - 7,55 м2 + 5 % запас.

-Зеркало 2500х680мм приклеить на жидкие гвозди .

Примечание:
1. В случае несовпадения размеров с реальными из-за погрешности обмеров и возможности отобразить на чертеже все неровности существующих конструкций - обязательна консультация дизайнера!

DESIGN BY ZIRA

Дизайнер Захарченко Ирина	Заказчик:	Прихожая	Лист
Тел. 8-928-77-020-77	Юлия		24
@design_by_zira	Масштаб 1:20		