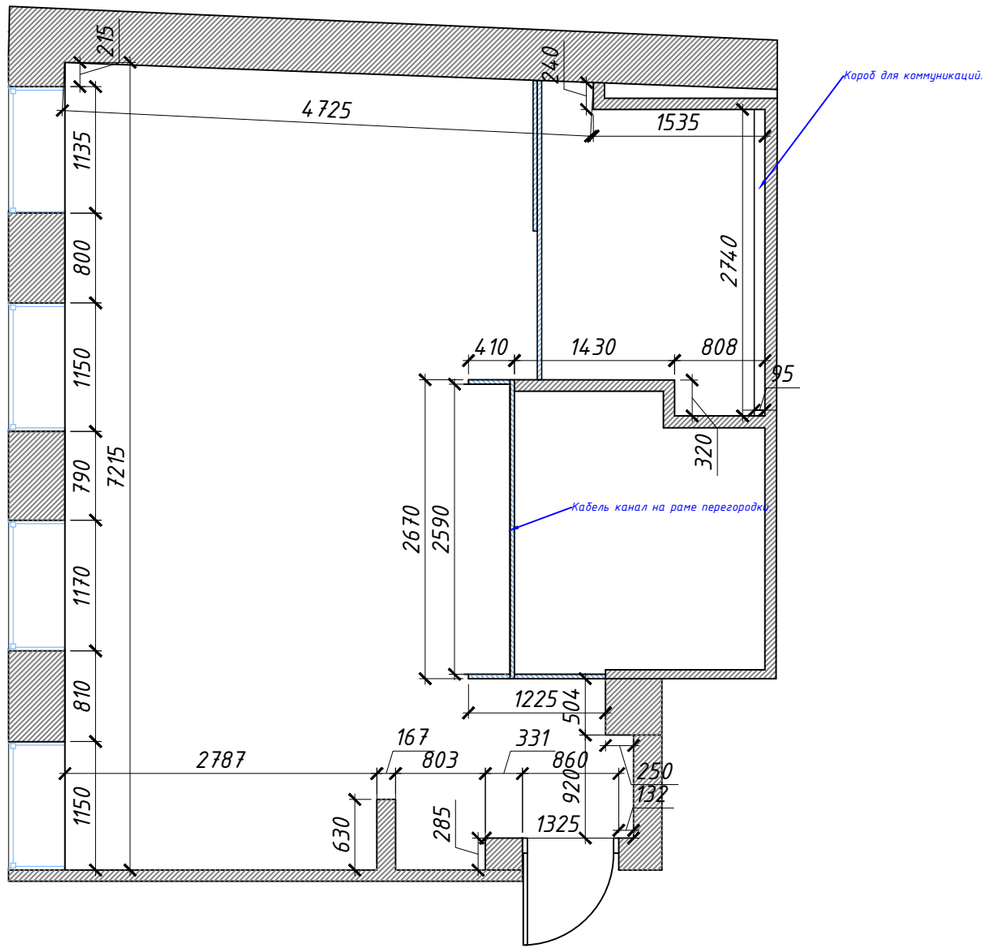


Примечание:

1. За отметку ноль принят уровень существующего пола.
2. Размеры даны с учётом существующей отделки.
3. Высота потолка 3361м.
4. Высота оконного проёма 1727 мм.

Согласовано

Взам. инв. №

Подп. и дата

Инв. № подл.

Изм.	Кол.уч.	Лист	№док	Подп.	Дата

г. Москва, Малый Кисельный пер., дом 3с2

Стадия	Лист	Листов
	1	

Обмерный план.

Формат А3