
Экспликация помещений		
№	Наименование	S
1	Прихожая	1,76
2	Кухня-гостиная	17,5
3	Спальня	12,1
4	Гардеробная	3,96
	Всего	35,32

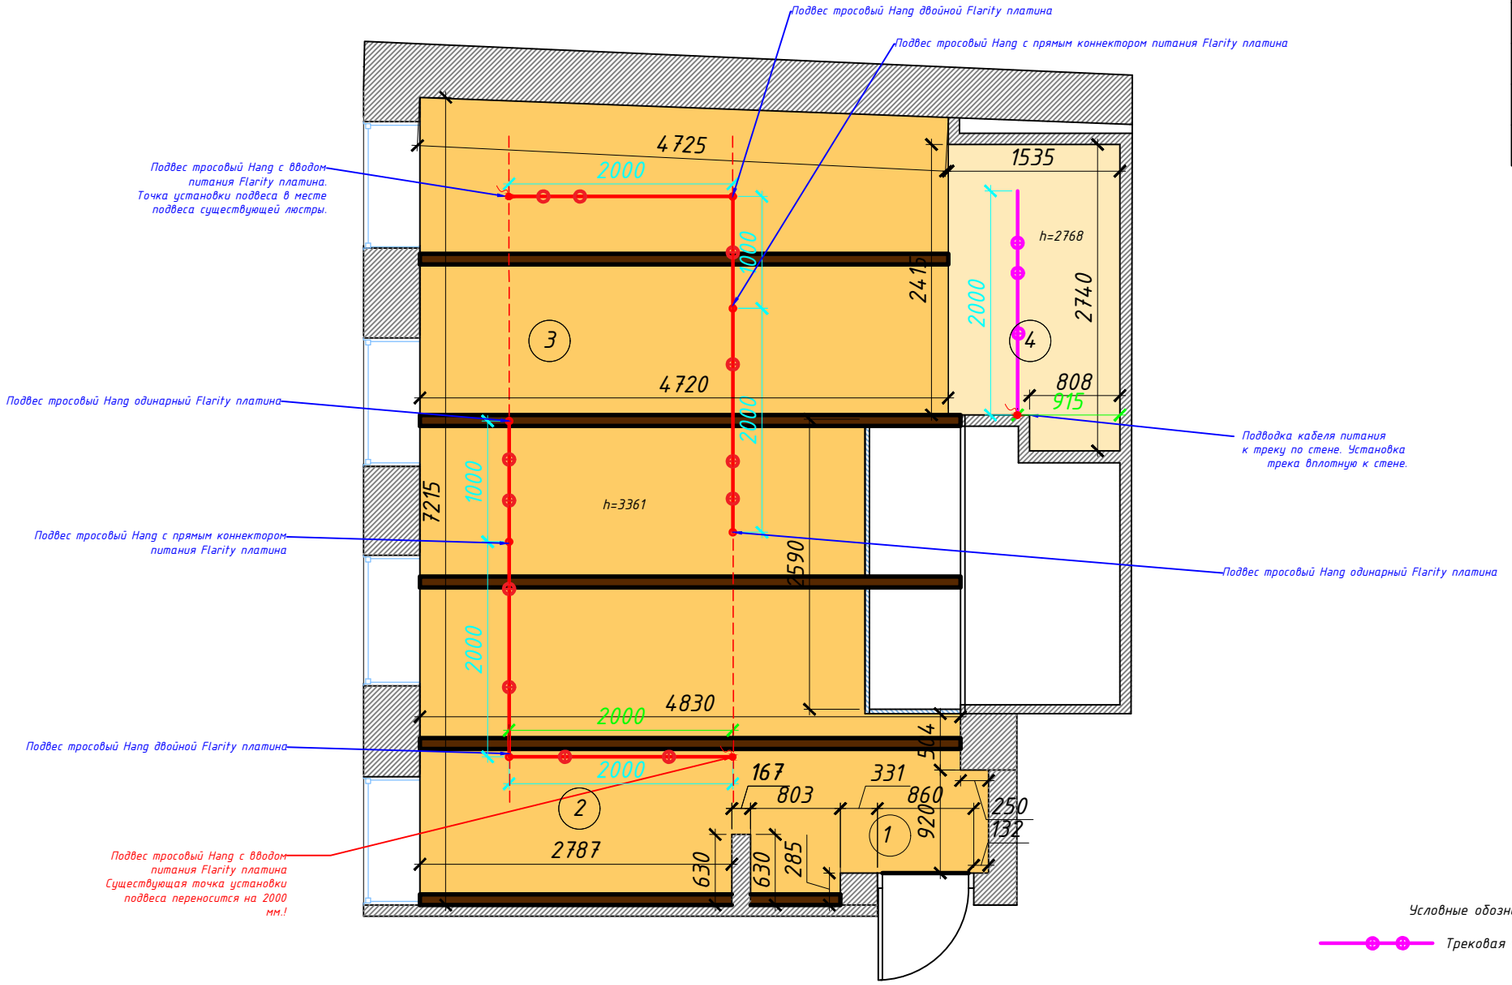

Условные обозначения.

- Трековая система Maytoni Unity
- Трековая система Maytoni Flarity
- 915 — Привязка электрического вывода
- 915 — Длина трека
- Электрический вывод

Примечание:

1. За отметку ноль принят уровень существующего чистового пола.
2. Размеры даны с учётом существующей отделки.
3. Цвет покраски потолка NCS S 0804-Y50R
4. Цвет покраски балок NCS S 7020-Y50R

Согласовано

Взам. инв. №

Подп. и дата

Инв. № подл.

Изм.	Кол.уч.	Лист	№док	Подп.	Дата

г. Москва, Малый Кисельный пер., дом 3с2

Стадия	Лист	Листов
	7	

План потолков с привязками осветительных приборов.

Формат А3