
Экспликация помещений		
№	Наименование	S
1	Прихожая	1,76
2	Кухня-гостиная	17,5
3	Спальня	12,1
4	Гардеробная	3,96
	Всего	35,32

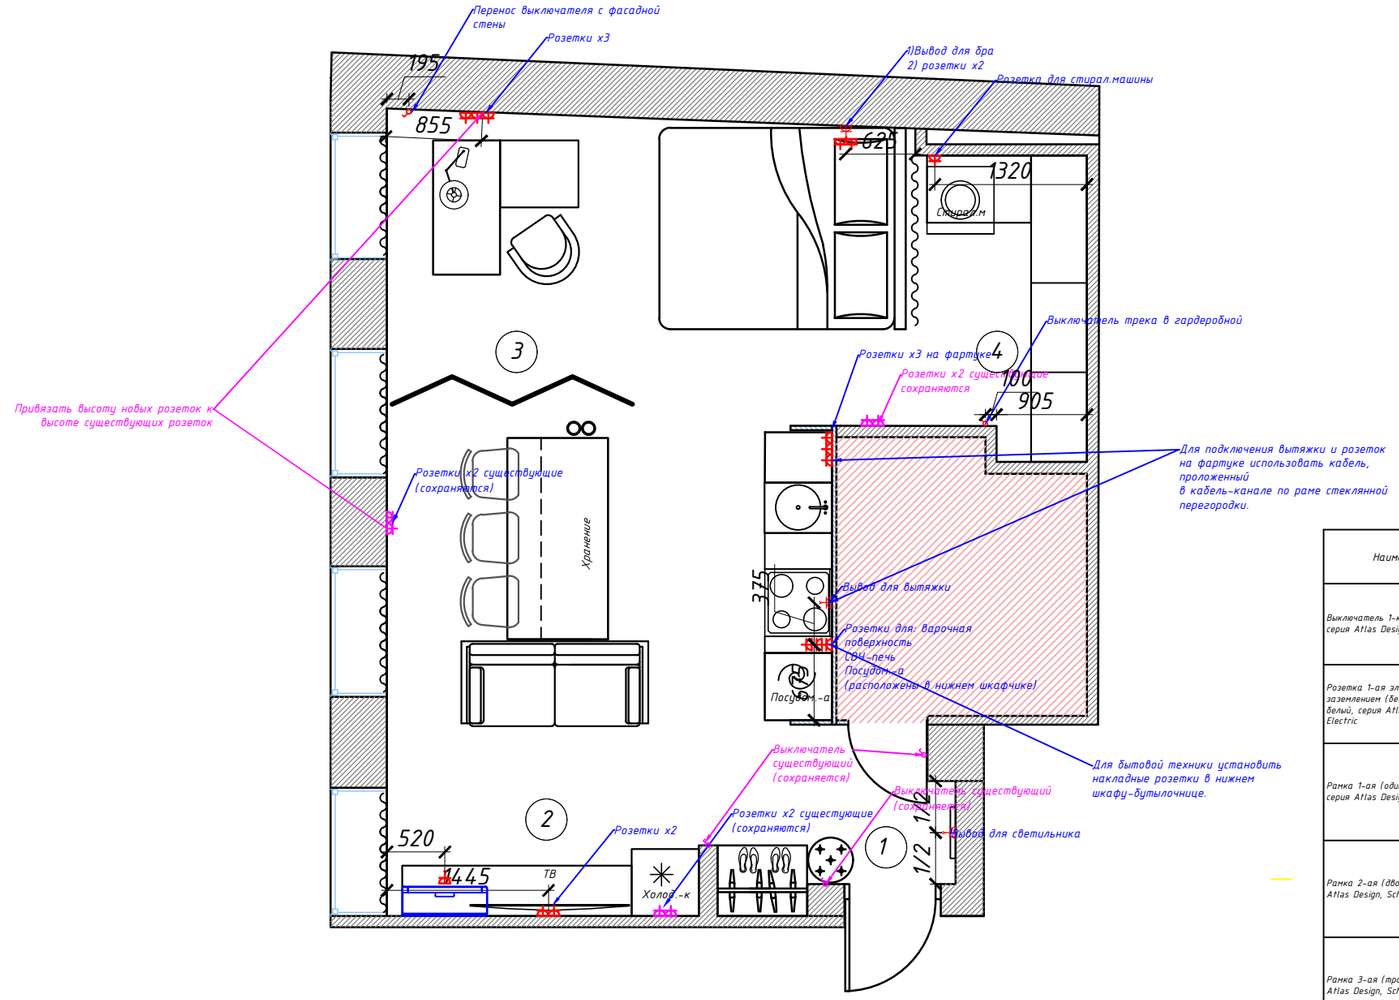

Наименование	Обозначение на плане	Вид	Производитель	Кол-во
Выключатель 1-клавишный, белый, серия Atlas Design, Schneider Electric			Schneider Electric	5
Розетка 1-ая электрическая, с заземлением (безвинтовой зажим), белый, серия Atlas Design, Schneider Electric			Schneider Electric	20
Рамка 1-ая (одинарная), белый, серия Atlas Design, Schneider Electric			Schneider Electric	12
Рамка 2-ая (двойная), белый, серия Atlas Design, Schneider Electric			Schneider Electric	5
Рамка 3-ая (тройная), белый, серия Atlas Design, Schneider Electric			Schneider Electric	1
Коробка накладного монтажа Schneider Electric Atlasdesign, белый ATN000100			Schneider Electric	6

Примечание:
1. Размеры даны с учётом существующей отделки.
2. Место установки кондиционера необходимо согласовать с техническим специалистом!

Изм.	Кол.уч.	Лист	№док	Подп.	Дата

г. Москва, Малый Кисельный пер., дом 3с2

Стадия	Лист	Листов
	10	

План расстановки мебели.

Формат А3

Согласовано

Взам. инв. №

Подп. и дата

Инв. № подл.