

Экспликация помещений		
№	Наименование	S
1	Прихожая	1,76
2	Кухня-гостиная	17,5
3	Спальня	12,1
4	Гардеробная	3,96
	Всего	35,32

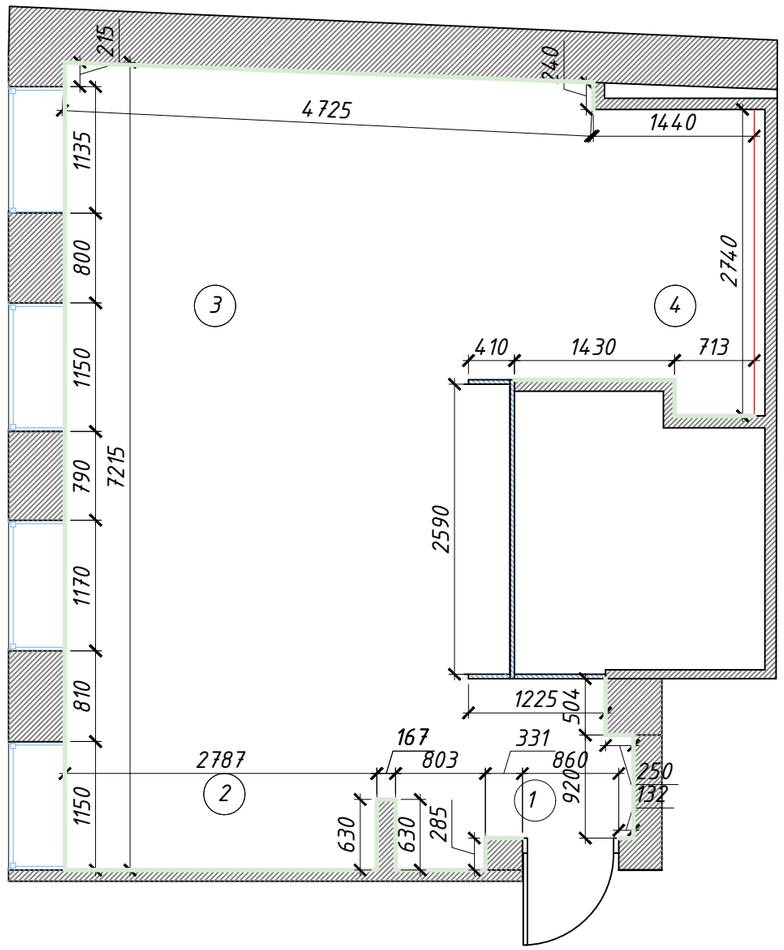

Примечание:
1. Размеры даны с учётом существующей отделки.
2. Цвета согласовать с дизайнером по выкрасам.
3. При необходимости осуществлять завершение плинтуса запилом под 45 градусов.
4. Смотреть совместно с развёртками!

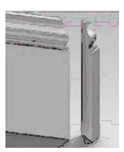

Условные обозначения.

Плинтус напольный полистирол ударопрочный LM80-RU покраска NCS S 0500-N

Изм.	Кол.уч.	Лист	№док	Подп.	Дата	г. Москва, Малый Кисельный пер., дом 3с2			
							Стадия	Лист	Листов
								6	
						План раскладки плинтусов.			

Согласовано

Взам. инв. №

Подп. и дата

Инв. № подл.

Формат А3