01 Прихожая




Переключатель 1кл.	= 2
Выключатель 1кл.	= 1
Регулятор системы Теплого пола	= 1
Розетка	= 2

Рамка 1-постовая	= 1
Рамка 2-постовая	= 1
Рамка 3-постовая	= 1


Розетка	*= 2*
Розетка комп. RJ45 cat.6 сдвоенная	*= 4*
Рамка 3-постовая	*= 2*

02 Санузел

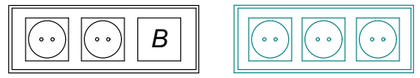


Выключатель влагозащищенный 1кл.	= 1
Розетка влагозащищенная	= 2
Рамка 3-постовая	= 1
Розетка влагозащищенная	*= 2*
Рамка 3-постовая	*= 1*

05 Гардеробная

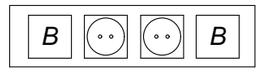


Выключатель 1 кл.	= 2
Розетка	= 2
Рамка 4-постовая	= 1

06 Лоджия

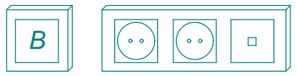

Выключатель влагозащищенный	*= 1*
Розетка влагозащищенная	*= 2*
Розетка комп. влагозащищенная	*= 1*
Рамка 1-посстовая накладная	*= 1*
Рамка 3-постовая накладная	*= 1*

04 Спальня

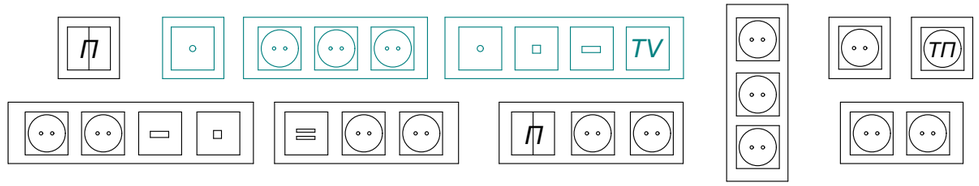


Переключатель 2 кл.	= 2
Розетка	= 12
Розетка USB	= 1
Розетка HDMI	= 1
Розетка компьютерная	= 1
Регулятор системы Теплого пола	= 1

Рамка 1-постовая	= 3
Рамка 2-постовая	= 1
Рамка 3-постовая	= 2
Рамка 3-постовая вертикальная	= 1
Рамка 4-постовая	= 1

Розетка	*= 3*
Розетка HDMI	*= 1*
Розетка компьютерная	*= 1*
Розетка телевизионная	*= 1*
Вывод кабеля	*= 2*

Рамка 1-постовая	*= 1*
Рамка 3-постовая	*= 1*
Рамка 4-постовая	*= 1*

03 Кухня

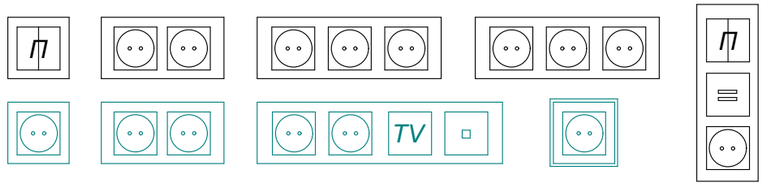

Переключатель 2 кл.	= 1
Розетка	= 9
Розетка USB	= 1


Рамка 1-постовая	= 1
Рамка 2-постовая	= 1
Рамка 3-постовая	= 2
Рамка 3-постовая вертикальная	= 1

Розетка	*= 5*
Розетка влагозащищенная	*= 1*
Розетка компьютерная	*= 1*
Розетка телевизионная	*= 1*

Рамка 1-постовая	*= 2*
Рамка 2-постовая	*= 1*
Рамка 4-постовая	*= 1*


Итого по помещениям:

П	Переключатель 1 кл.	= 2
В	Выключатель 1 кл.	= 3
⊓	Переключатель 2 кл.	= 4
○	Розетка	= 25
═	Розетка USB	= 2
□	Розетка компьютерная	= 1
▭	Розетка HDMI	= 1
ТП	Регулятор системы Теплого пола	= 2
В	Выключатель влагозащищенный	= 1
○	Розетка влагозащищенная	= 2

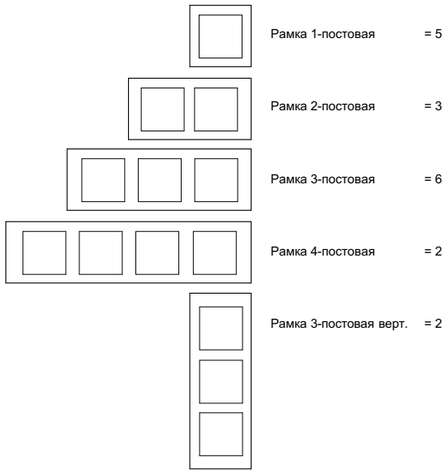

Рамка 1-постовая	= 5
Рамка 2-постовая	= 3
Рамка 3-постовая	= 6
Рамка 4-постовая	= 2
Рамка 3-постовая верт.	= 2

Розетка	= 10
Розетка комп. RJ45 cat6 сдвоенная	= 4
Вывод кабеля	= 2
Розетка компьютерная	= 2
TV Розетка телевизионная	= 2
Розетка HDMI	= 1
Розетка IP 44-55	= 4
Розетка IP 55	= 2
В Выключатель IP 55	= 1
Розетка компьютерная IP 55	= 1

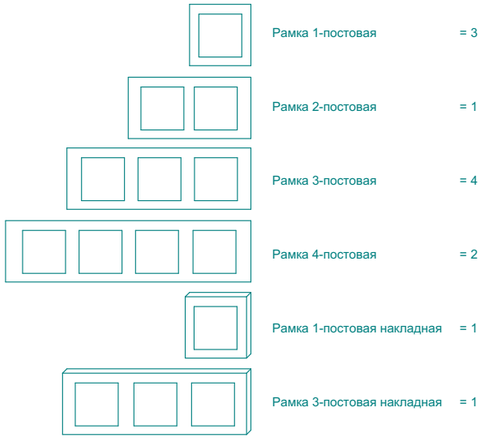

Рамка 1-постовая	= 3
Рамка 2-постовая	= 1
Рамка 3-постовая	= 4
Рамка 4-постовая	= 2
Рамка 1-постовая накладная	= 1
Рамка 3-постовая накладная	= 1



Schneider Electric Odace



Legrand Etica

Примечание:

- Бирюзовым цветом и курсивом обозначены скрытые (за мебелью, конструкциями) элементы

				Проект интерьера однокомнатной квартиры	
Разраб.	Теречева А.И.			Ведомость электроустановочных элементов	Стадия: РП; Лист: 19; Листов: 22

А3