Условные обозначения:

- Возводимые короба и перегородки ГКЛ+профиль
- Возводимые короба ГКВЛ для коммуникаций
- Существующие перегородки и стены

кондиционер разместить по центру короба, по возможности поднять выше к потолку (уточнить по месту)

радиатор разместить в зоне коробов ГКЛ, уточнить размер и точные привязки по месту

гипсовая или Полиуретановая панель "Скала" (1200х600 мм), толщина 50 мм

Короб ГКЛ с нишей для вертикальной подсветки, см. рис 1

короб - арка из ГКЛ, см. развертки стен - короб 2

короб для коммуникаций (короб 1)

перегородка ГКЛ+профиль для монтажа гипсовых панелей, h = 1110 мм от ур. пола, (для более легких панелей можно сделать мебельный каркас) внизу по внешнему периметру сделать внахлест брус 50х80 мм (для монтажа плинтуса под панелями)

арка из ГКЛ, см. развертки стен зоны барной стойки, предусмотреть закладные для полок

привязки сантехники уточнить по месту

короб для инсталляции, h = 1200 мм от ур. пола

проем для двери

окно в перегородке ГКЛ, h от пола = 900 мм, h окна = 1550мм, см. развертку стен гардеробной

зашиваем пр-во за радиаторами до высоты подоконника, уточнить по месту

профиль 100х50

светодиодная лента


ГКЛ 12,5 мм (подрезать и загнуть в 2 слоя)

гипсовая панель, толщина 50 мм

Рис. 1 - разрез, М 1:10

Эскизный проект интерьера ресторана ,, Генацвале'' г. Екатеринбург	Стадия	Лист	Листов
	РП	1	4
План монтажа ГКЛ, М1:60			


Формат А3

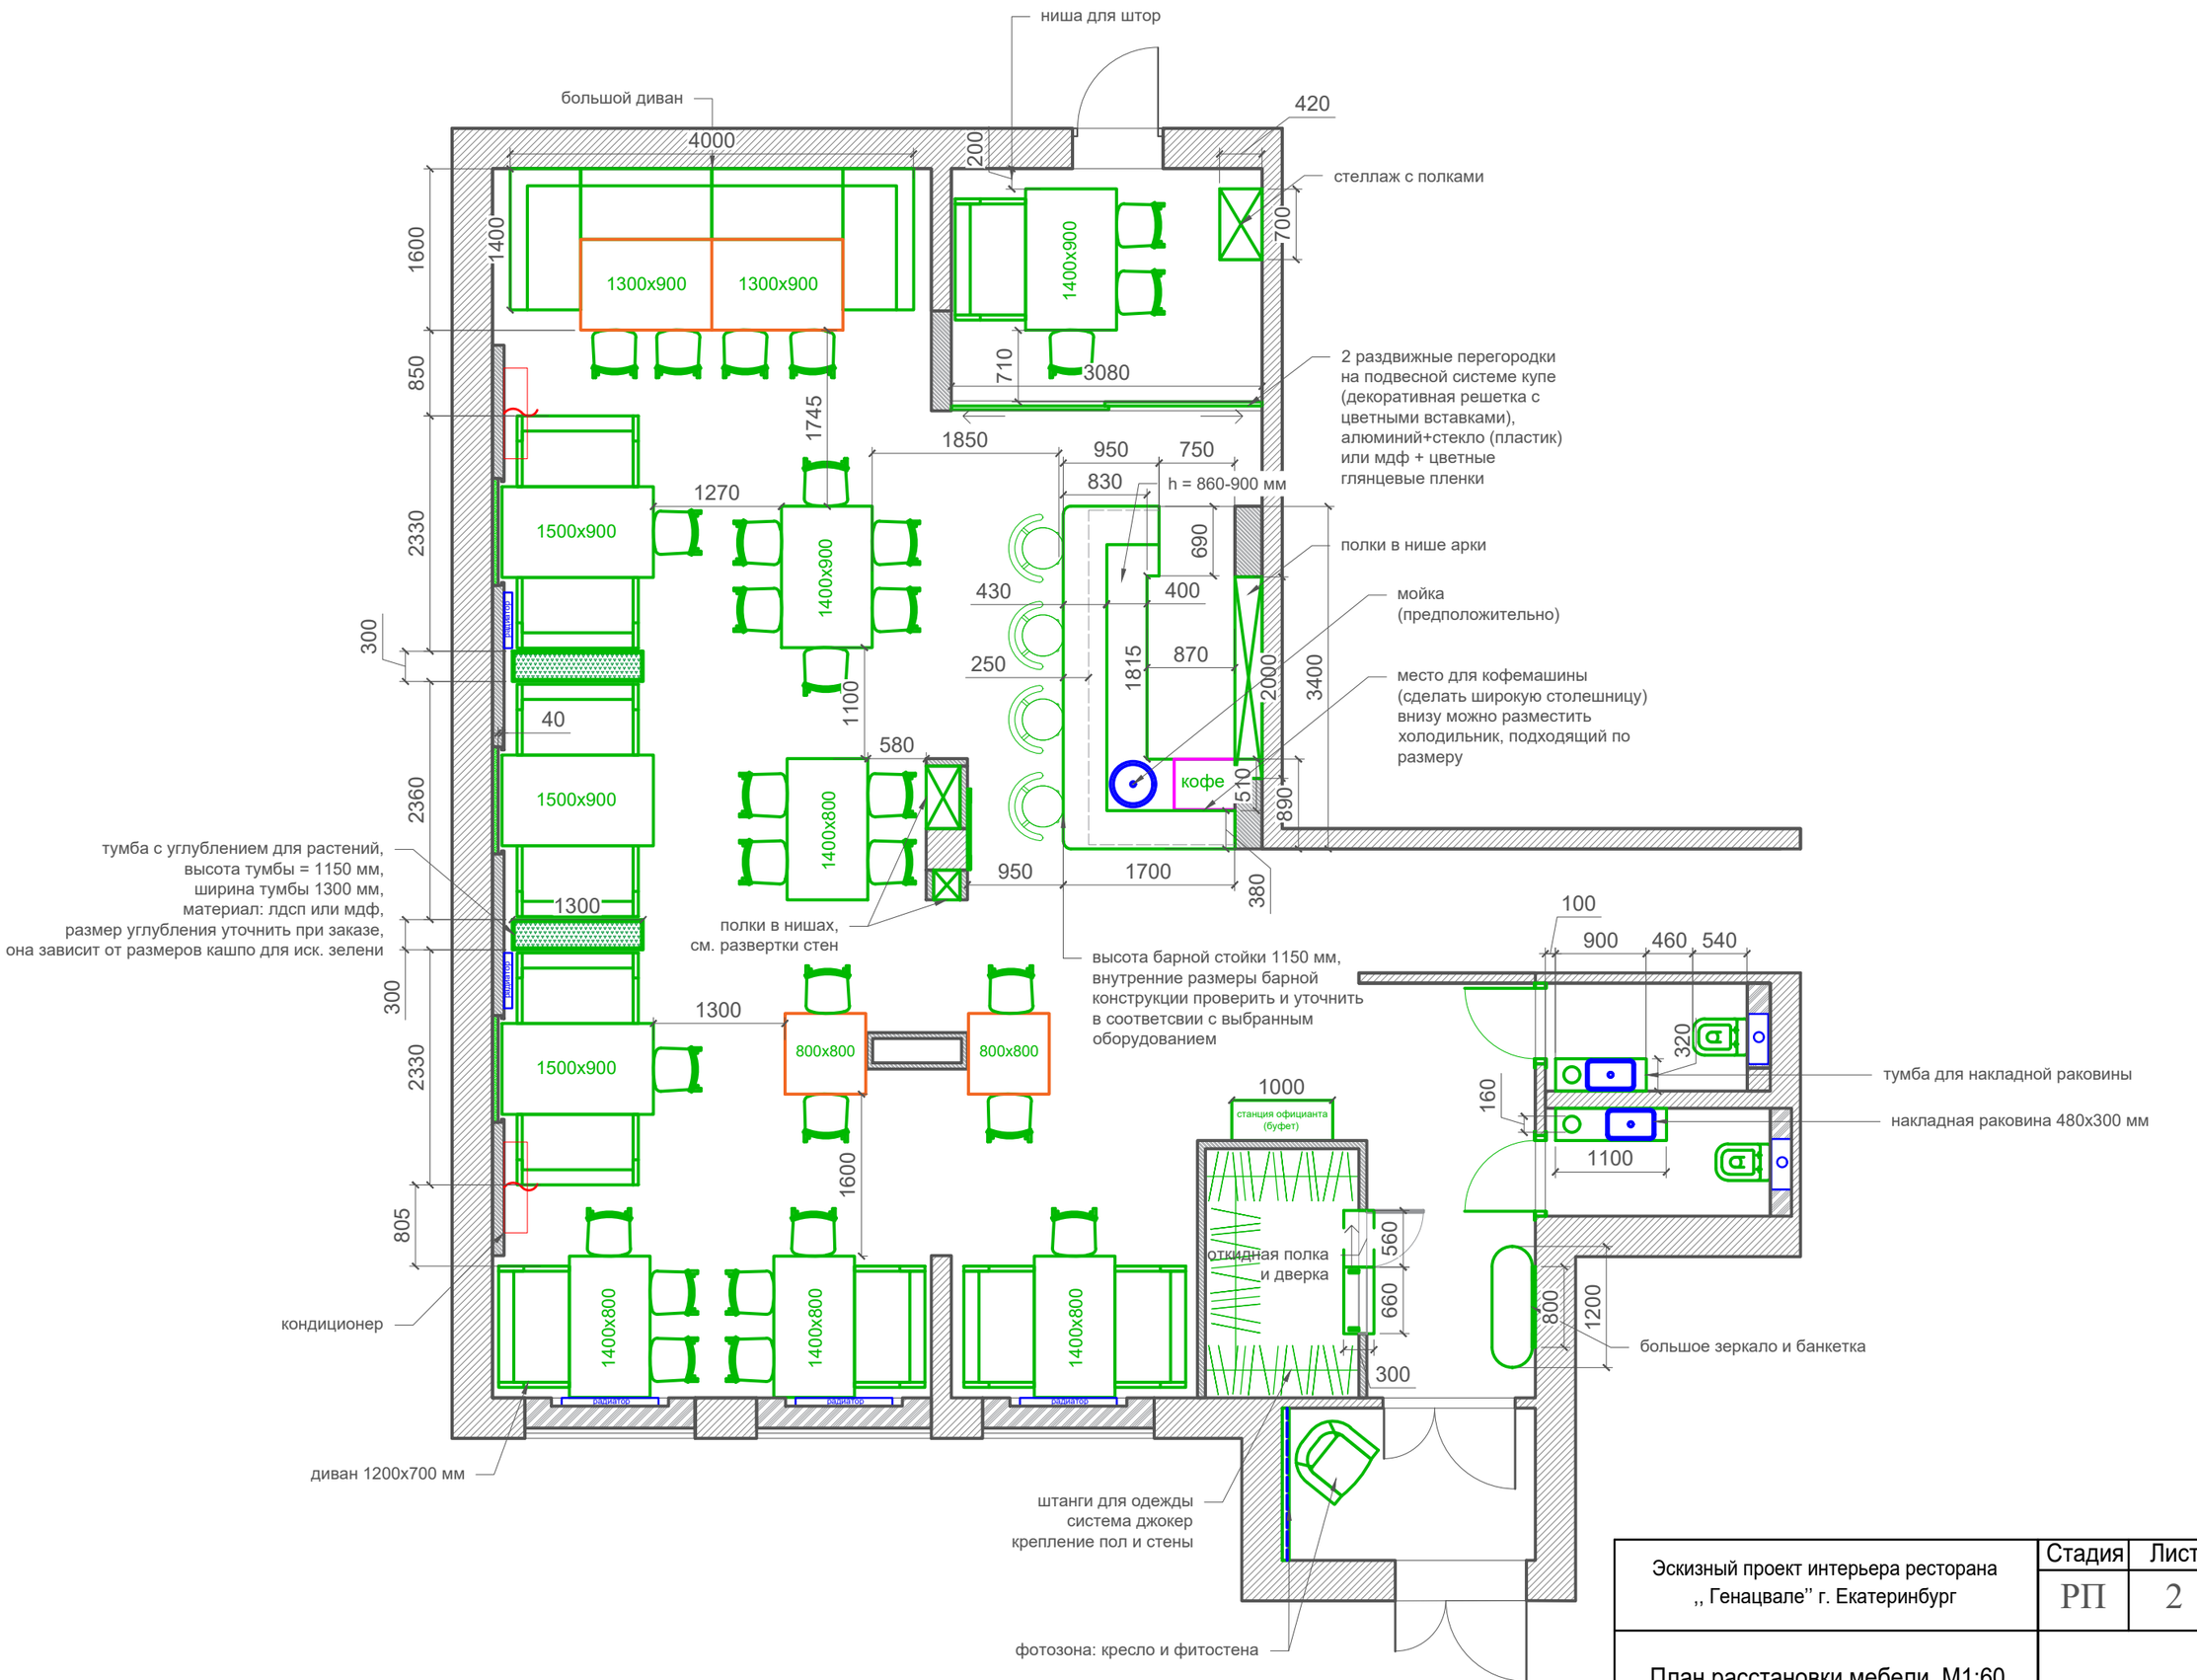

Эскизный проект интерьера ресторана ,, Генацвале'' г. Екатеринбург	Стадия	Лист	Листов
	РП	2	4
План расстановки мебели, М1:60			


Формат А3


	Условные обозначения	шт.
	Подвесная большая люстра	2
	Подвесной светильник	24
	накладной точечный светильник	4
	Настенный светильник (бра)	12
	Светильник потолочный	1
	Вертикальная скрытая подсветка, светодиодная лента, теплый белый свет	6
	Подсветка, светодиодная лента, теплый белый свет 3500-4000 К	-
	Подвесной шинопровод 2 метра	15

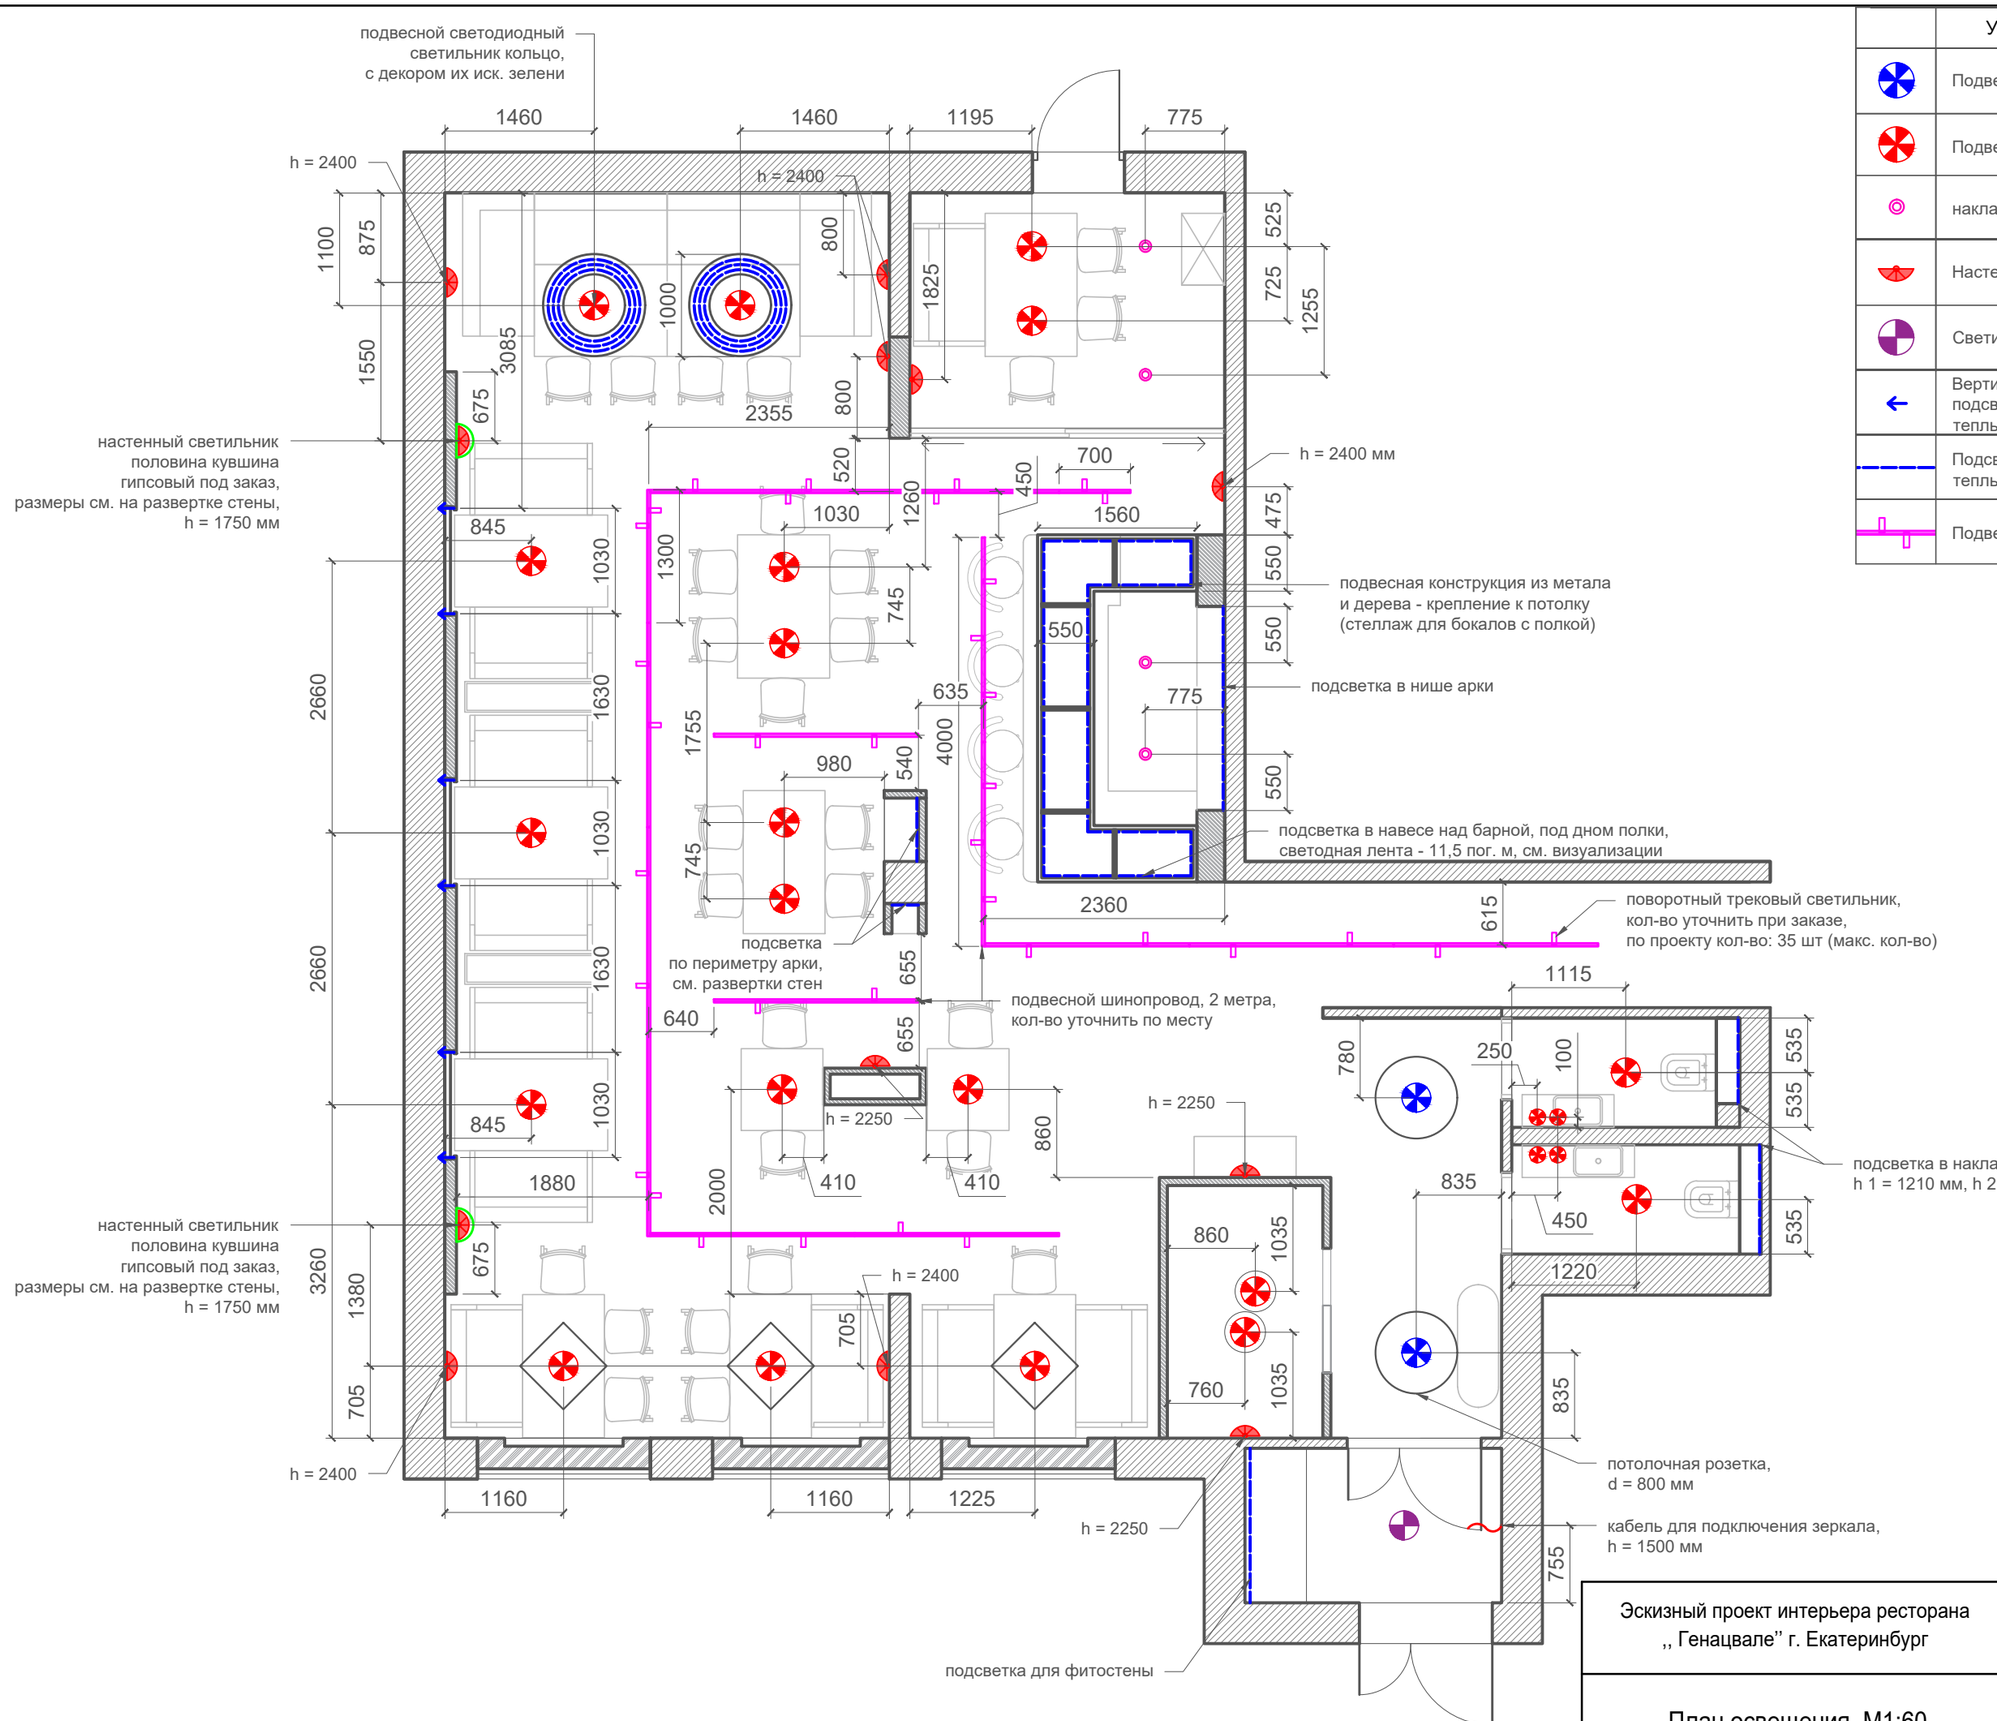

Эскизный проект интерьера ресторана ,, Генацвале'' г. Екатеринбург	Стадия	Лист	Листов
	РП	3	4
План освещения, М1:60			

Формат А3

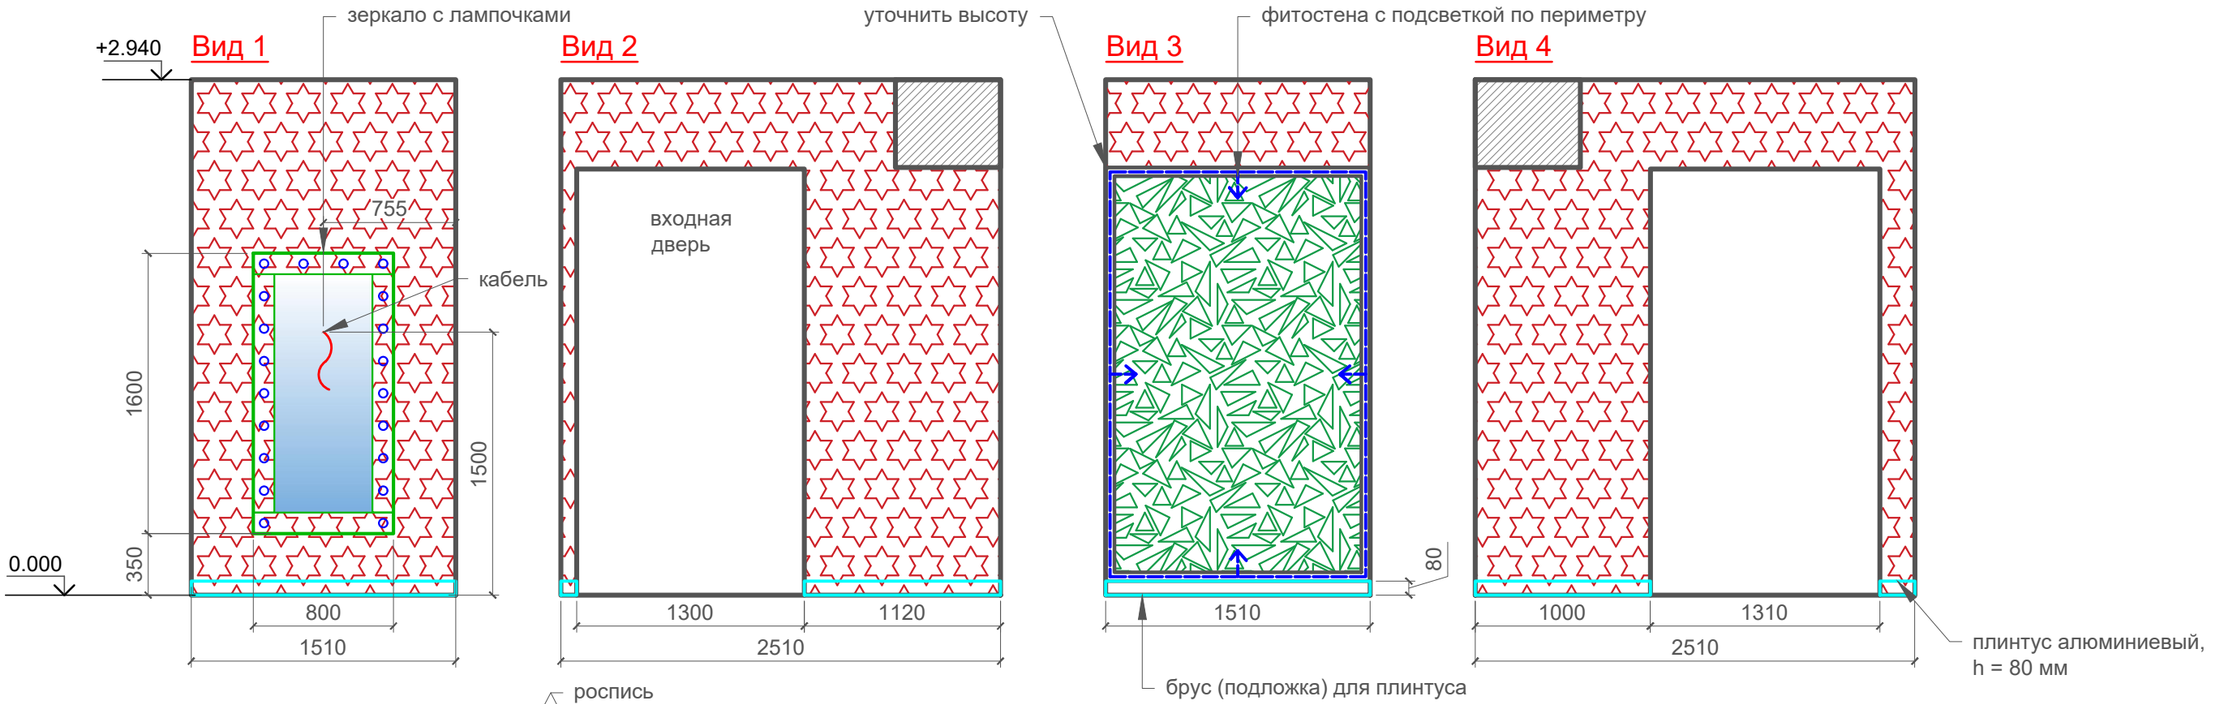

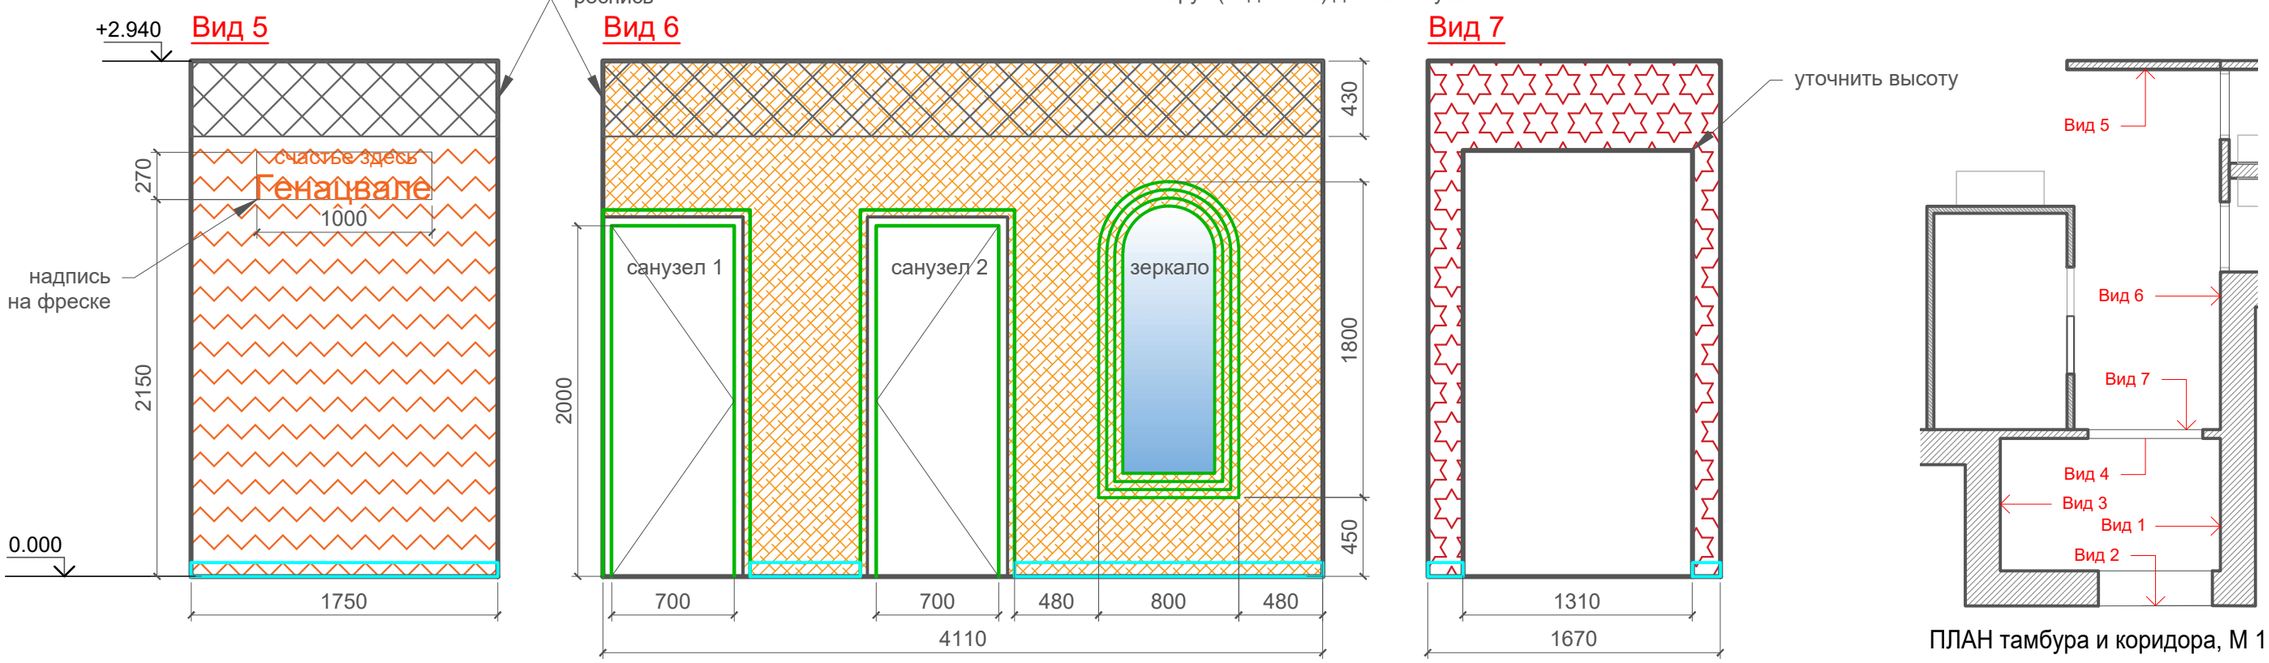

ПЛАН тамбура и коридора, М 1:70


Примечания:


1. Все высоты указаны от уровня чистого пола, привязки от ровных стен.
2. Количество отделочных материалов указано только для стен (разверток), изображенных на данном листе
3. Конструктивный чертеж мебели, изготавливаемой индивидуально, разрабатывает производитель.


Обязателен дополнительный замер по месту.

Условные обозначения	Условные обозначения	Эскизный проект интерьера ресторана ,, Генацвале'' г. Екатеринбург	Стадия	Лист	Листов
- Фитостена с подсветкой, S ≈ 3 м² - Роспись (фреска), см. визуализации - 5 м²	- Декоративные обои панно JARDIN DE GRENADE № 4, (Ffactura) - 17,1 м² (с откосами) - Декоративная штукатурка светлая - 8,8 м² 2 оттенка: цвет 147Y + 149Y по палитре san marco (нужен образец) **цвет H485 + G485 или G486 + H486 по палитре Tikkurila Opus II**	Развертки стен тамбура и коридора, М1:35	РП	4	4

Формат А3

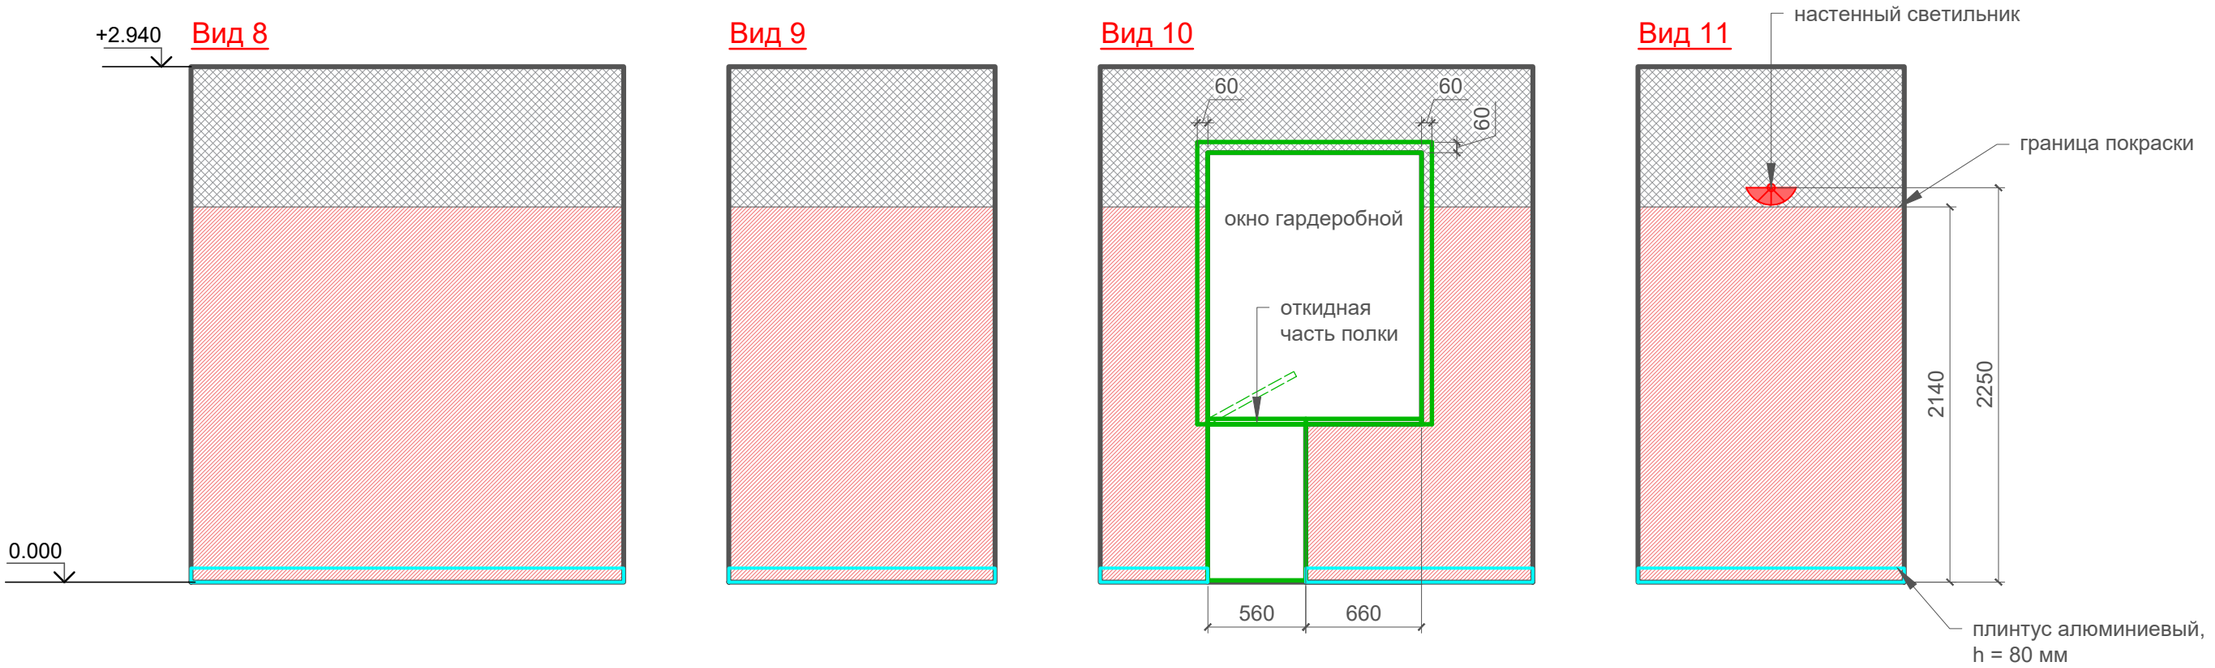

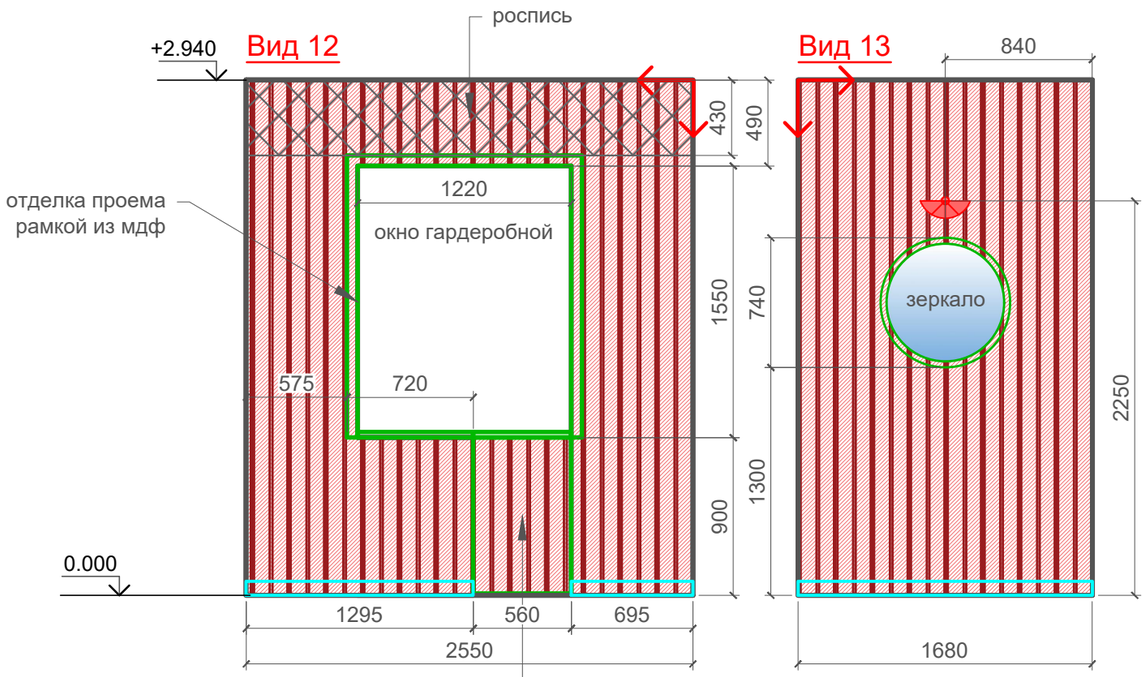

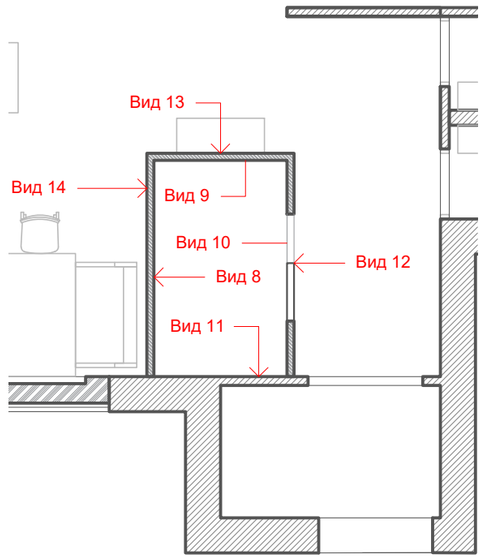

ПЛАН тамбура и коридора, М 1:70

дверка (мебельный щит или мдф)
с отделкой из вагонки или 3d панелей

- начало и линия направления выкладки материала


Примечания:

1. Все высоты указаны от уровня чистого пола, привязки от ровных стен.
2. Количество отделочных материалов указано только для стен (разверток), изображенных на данном листе
3. Конструктивный чертеж мебели, изготавливаемой индивидуально, разрабатывает производитель.

Обязателен дополнительный замер по месту.

Условные обозначения	Условные обозначения	Эскизный проект интерьера ресторана ,, Генацвале'' г. Екатеринбург	Стадия	Лист	Листов
- 3D панели D325 DECOMASTER 210*12*2900 мм (30 шт.) или вагонка классическая, стандартной ширины, 3 метра (60 шт.)	- Моющаяся краска, темно-серый оттенок - 6 м² (с запасом на рельеф) **цвет N501 или S501 по палитре Tikkurila Opus II** - Моющаяся краска, кирпичный оттенок - 35 м² (с запасом на рельеф) **цвет K414 или K412 по палитре Tikkurila Opus II**	Развертки стен гардероба (снаружи и внутри), М1:35	РП	4.1	4

Формат А3

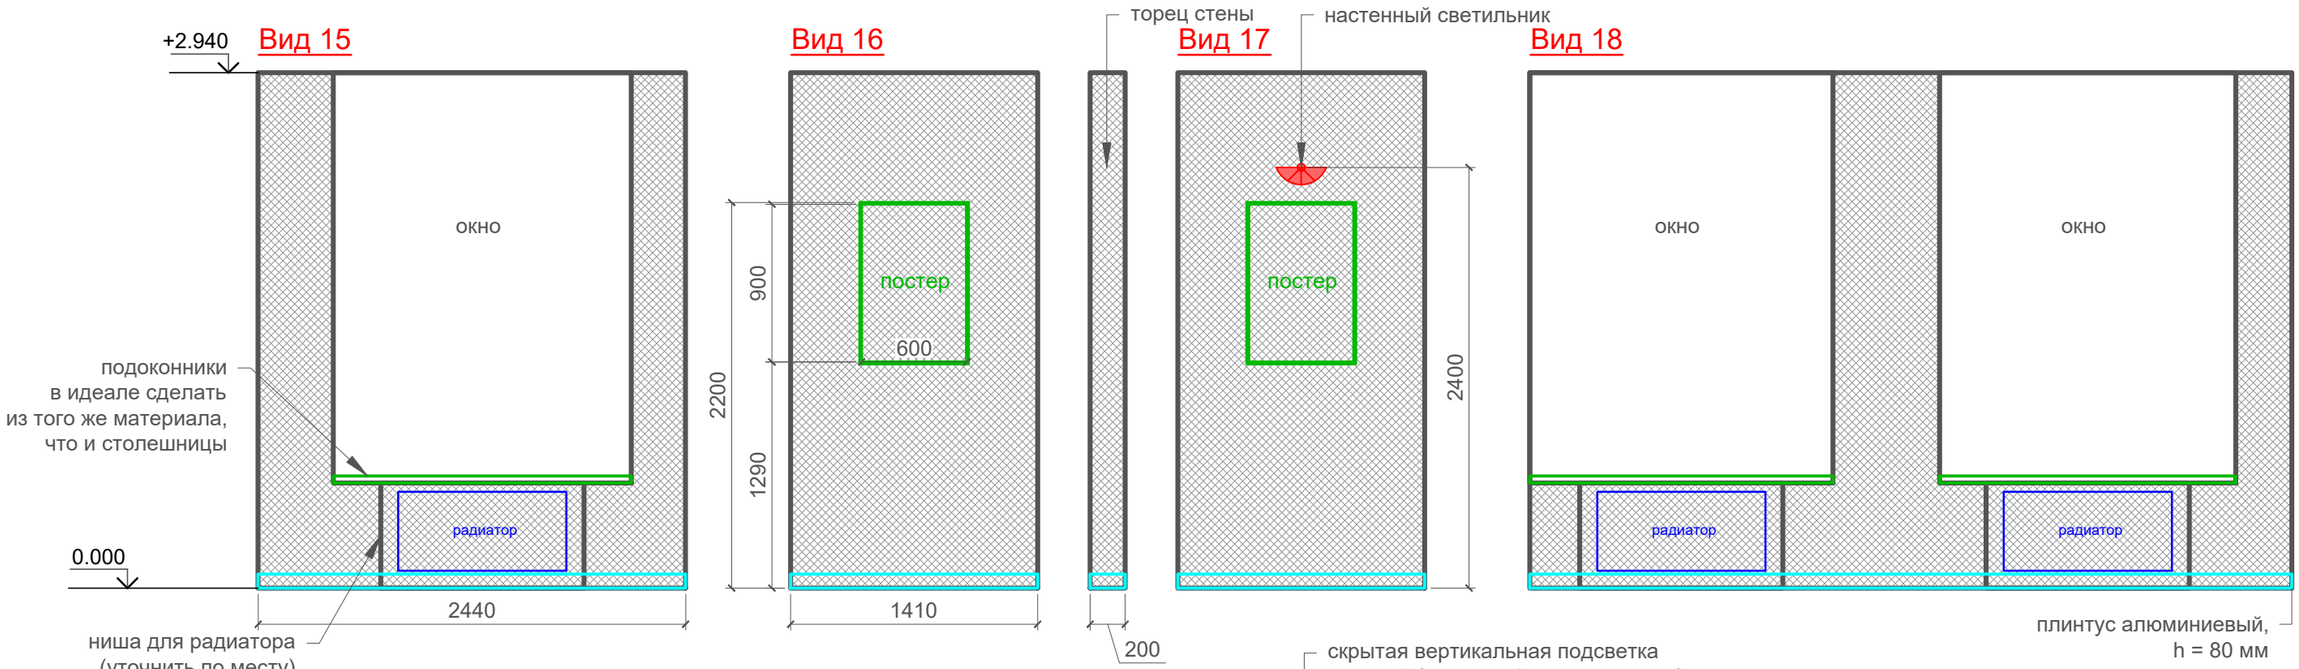

3d панели "скала" 1200x600x50 мм
(стыки панелей зашпаклевать
и все покрасить в светлый
серо-бежевый цвет, оттенок:
H485 или G486 по палитре Tikkurila Opus II)

- начало и линия направления выкладки материала

Примечания:


1. Все высоты указаны от уровня чистого пола, привязки от ровных стен.
2. Количество отделочных материалов указано только для стен (разверток), изображенных на данном листе
3. Конструктивный чертеж мебели, изготавливаемой индивидуально, разрабатывает производитель.

Обязателен дополнительный замер по месту.


Условные обозначения	Условные обозначения	Эскизный проект интерьера ресторана ,, Генацвале'' г. Екатеринбург	Стадия	Лист	Листов
- Декоративный кирпич, плитка кирпич Ижора (Oldbrick) или факурные обои с имитацией кирпичной кладки - 9,3 м²	- Моющаяся краска, темно-серый оттенок - 24 м² (с учетом оконных откосов) **цвет N501 или S501 по палитре Tikkurila Opus II**		РП	4.2	4
- 3d панели "скала" из гипса или полиуретана, 1200x600x50 мм - 15 шт., 11 м² (площадь для покраски панелей с запасом на рельеф)	- Декоративная штукатурка светлая (или моющаяся краска)- 21 м² 2 оттенка: цвет 147Y + 149Y по палитре san marco (нужен образец) **цвет H485 + G485 или G486 + H486 по палитре Tikkurila Opus II**	Развертки стен зала ресторана (окна и стена с панелями), М1:35			

Формат А3


Вид 20

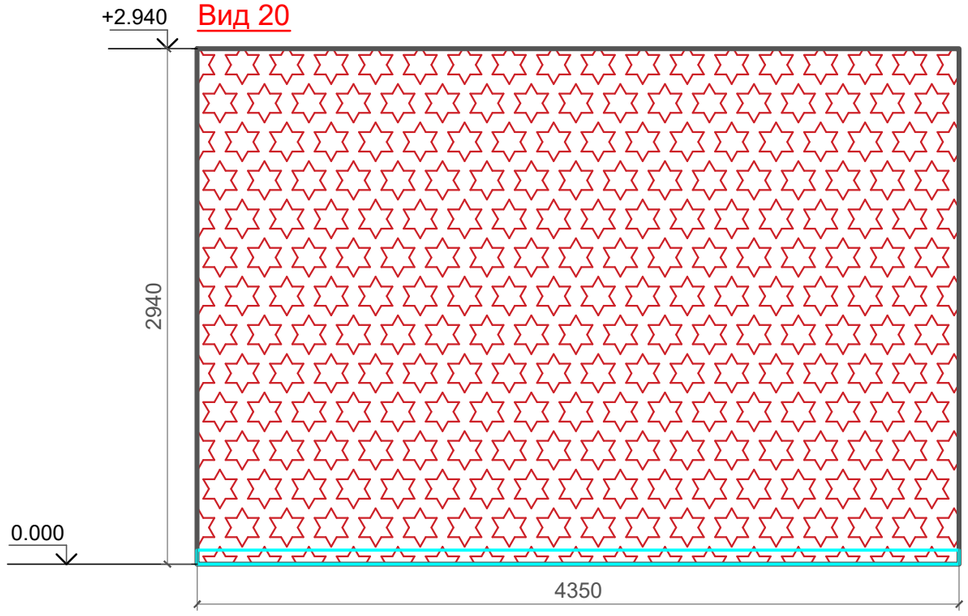


Вид 21

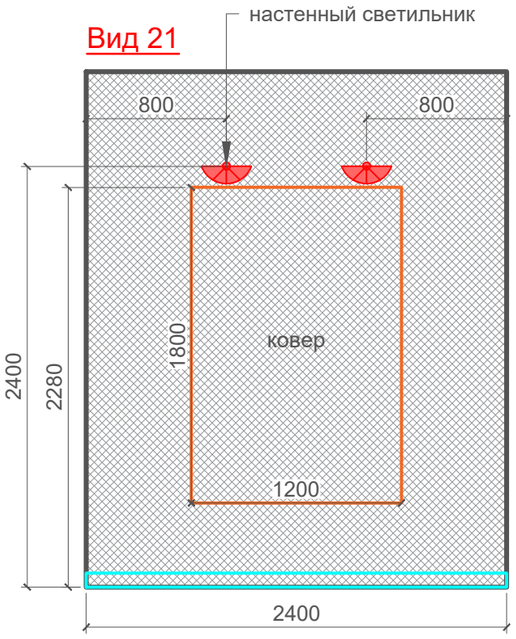


Вид 22

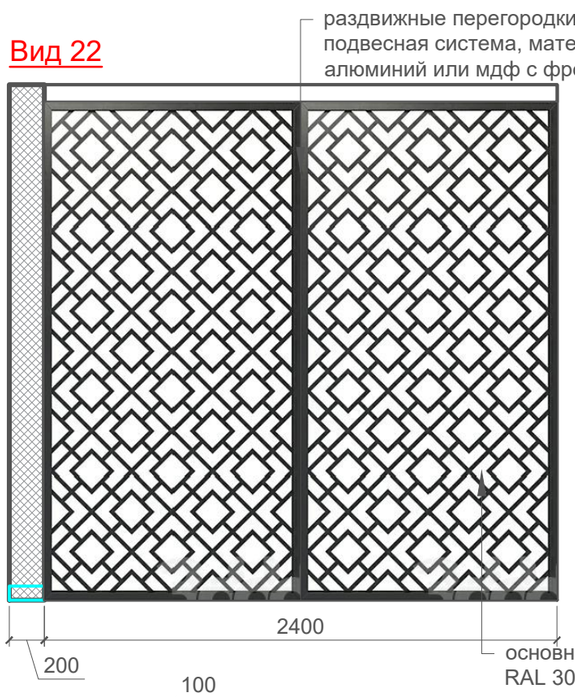


Вид 23 - кабинет

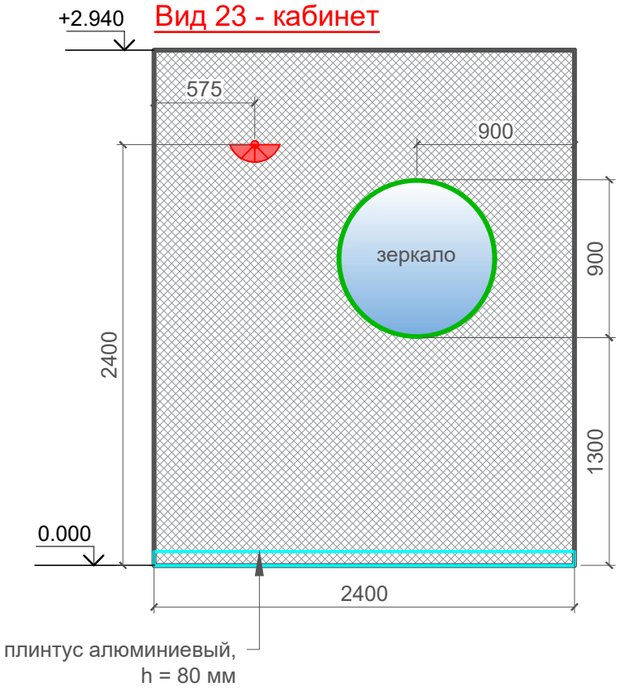


Вид 24 - кабинет

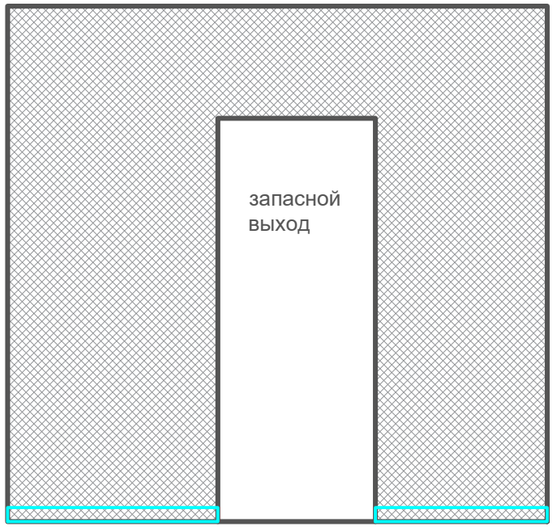

Вид 25 - кабинет

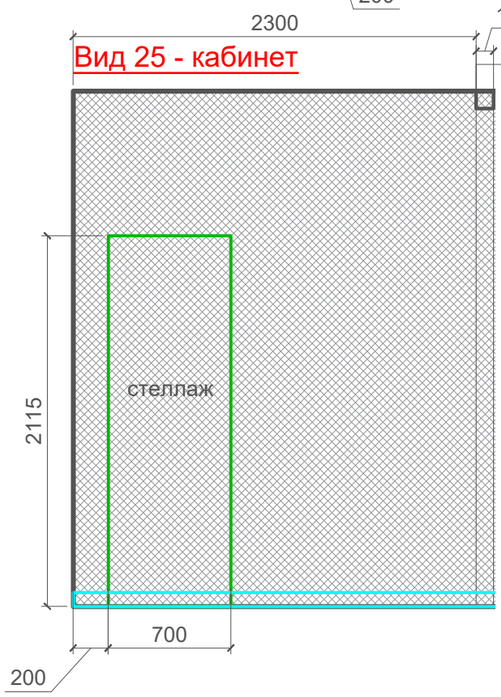

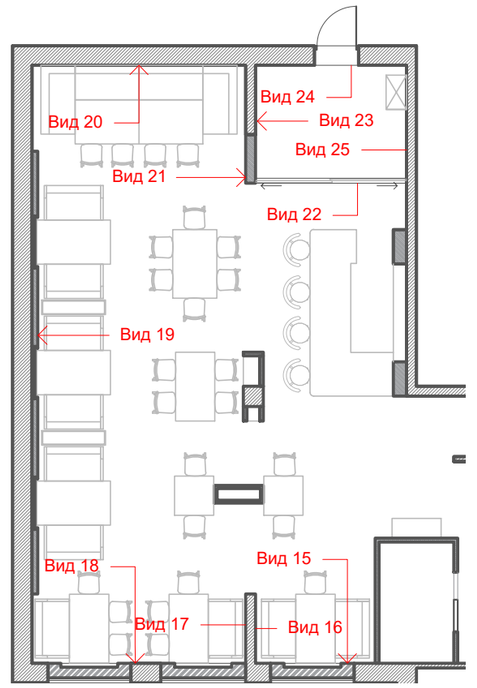

ПЛАН зала ресторана, М 1:125

Примечания:


1. Все высоты указаны от уровня чистого пола, привязки от ровных стен.
2. Количество отделочных материалов указано только для стен (разверток), изображенных на данном листе
3. Конструктивный чертеж мебели, изготавливаемой индивидуально, разрабатывает производитель. Обязателен дополнительный замер по месту.


Условные обозначения

- Моющаяся краска, темно-серый оттенок - 30 м² (с учетом откосов) **цвет N501 или S501 по палитре Tikkurila Opus II**
- Декоративные обои панно JARDIN DE GRENADE № 4, (Ffactura) - 12,8 м²

Эскизный проект интерьера ресторана ,, Генацвале'' г. Екатеринбург	Стадия	Лист	Листов
	РП	4.3	4
Развертки стен зала ресторана (зона дивана и кабинет), М1:35			

Формат А3

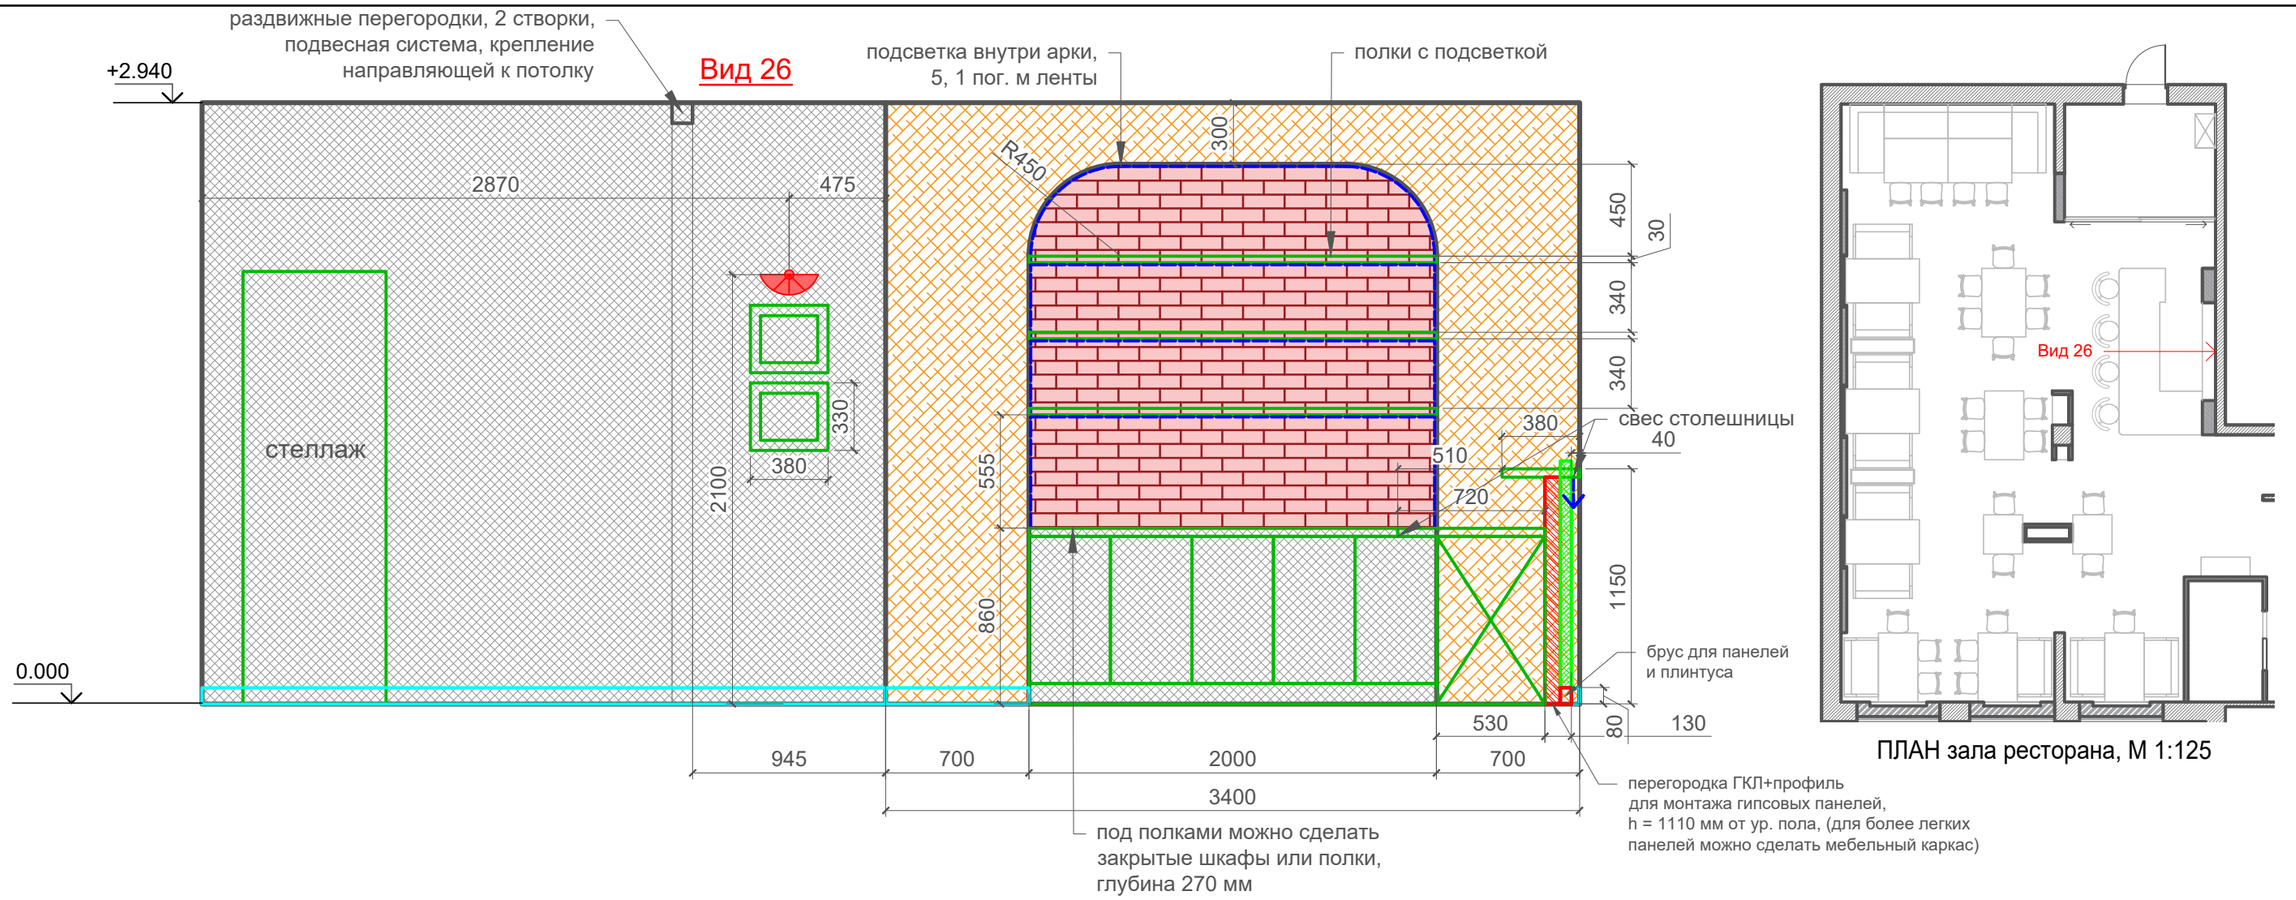

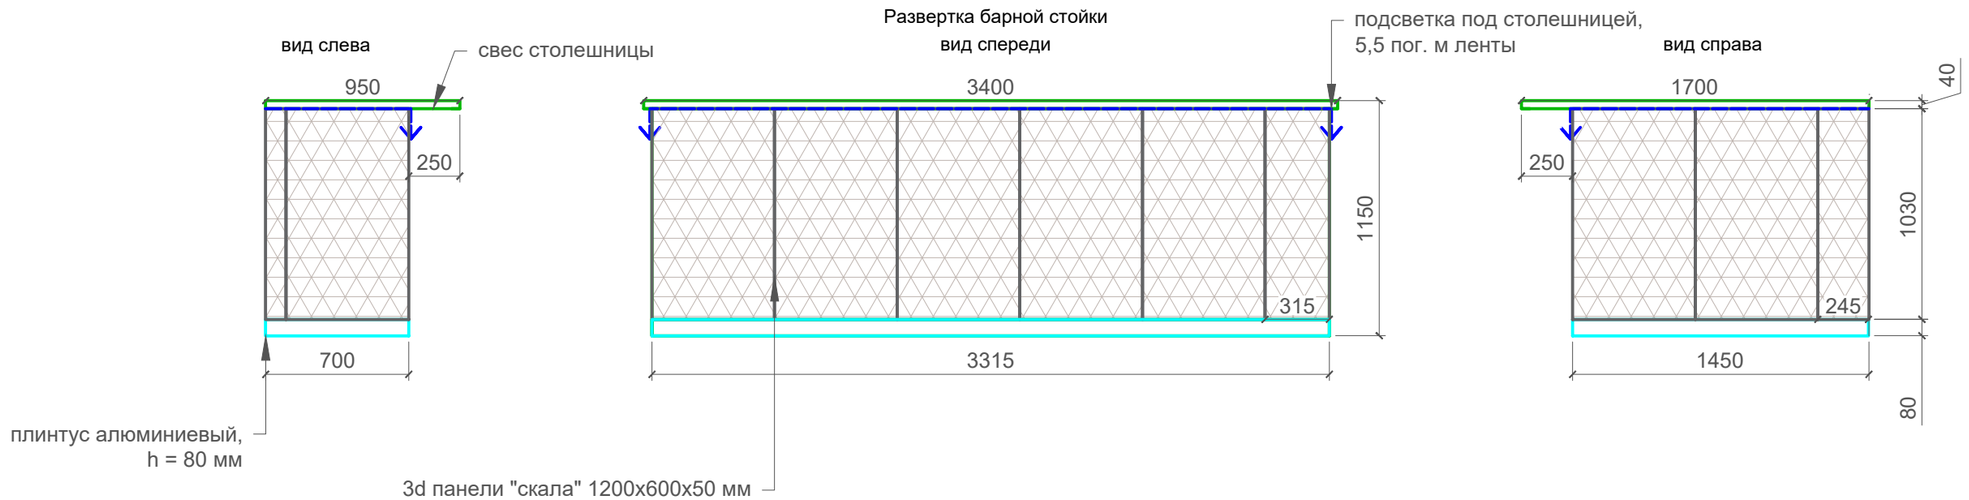


Примечания:


1. Все высоты указаны от уровня чистого пола, привязки от ровных стен.
2. Количество отделочных материалов указано только для стен (разверток), изображенных на данном листе
3. Конструктивный чертеж мебели, изготавливаемой индивидуально, разрабатывает производитель.

Обязателен дополнительный замер по месту.

Условные обозначения	Условные обозначения	Эскизный проект интерьера ресторана ,, Генацвале'' г. Екатеринбург	Стадия	Лист	Листов
- Декоративный кирпич, плитка кирпич Ижора (Oldbrick) или факурные обои с имитацией кирпичной кладки - 3,5 м²	- Моющаяся краска, темно-серый оттенок - 5 м² **цвет N501 или S501 по палитре Tikkurila Opus II**		РП	4.4	4
- 3d панели "скала" из гипса или полиуретана, 1200х600х50 мм - 8 шт., 6,5 м² (площадь для покраски панелей с запасом на рельеф)	- Декоративная штукатурка светлая (или моющаяся краска) - 5 м² 2 оттенка: цвет 147Y + 149Y по палитре san marco (нужен образец) **цвет H485 + G485 или G486 + H486 по палитре Tikkurila Opus II**	Развертки стен зала ресторана (барная стойка), М1:30			

Формат А3

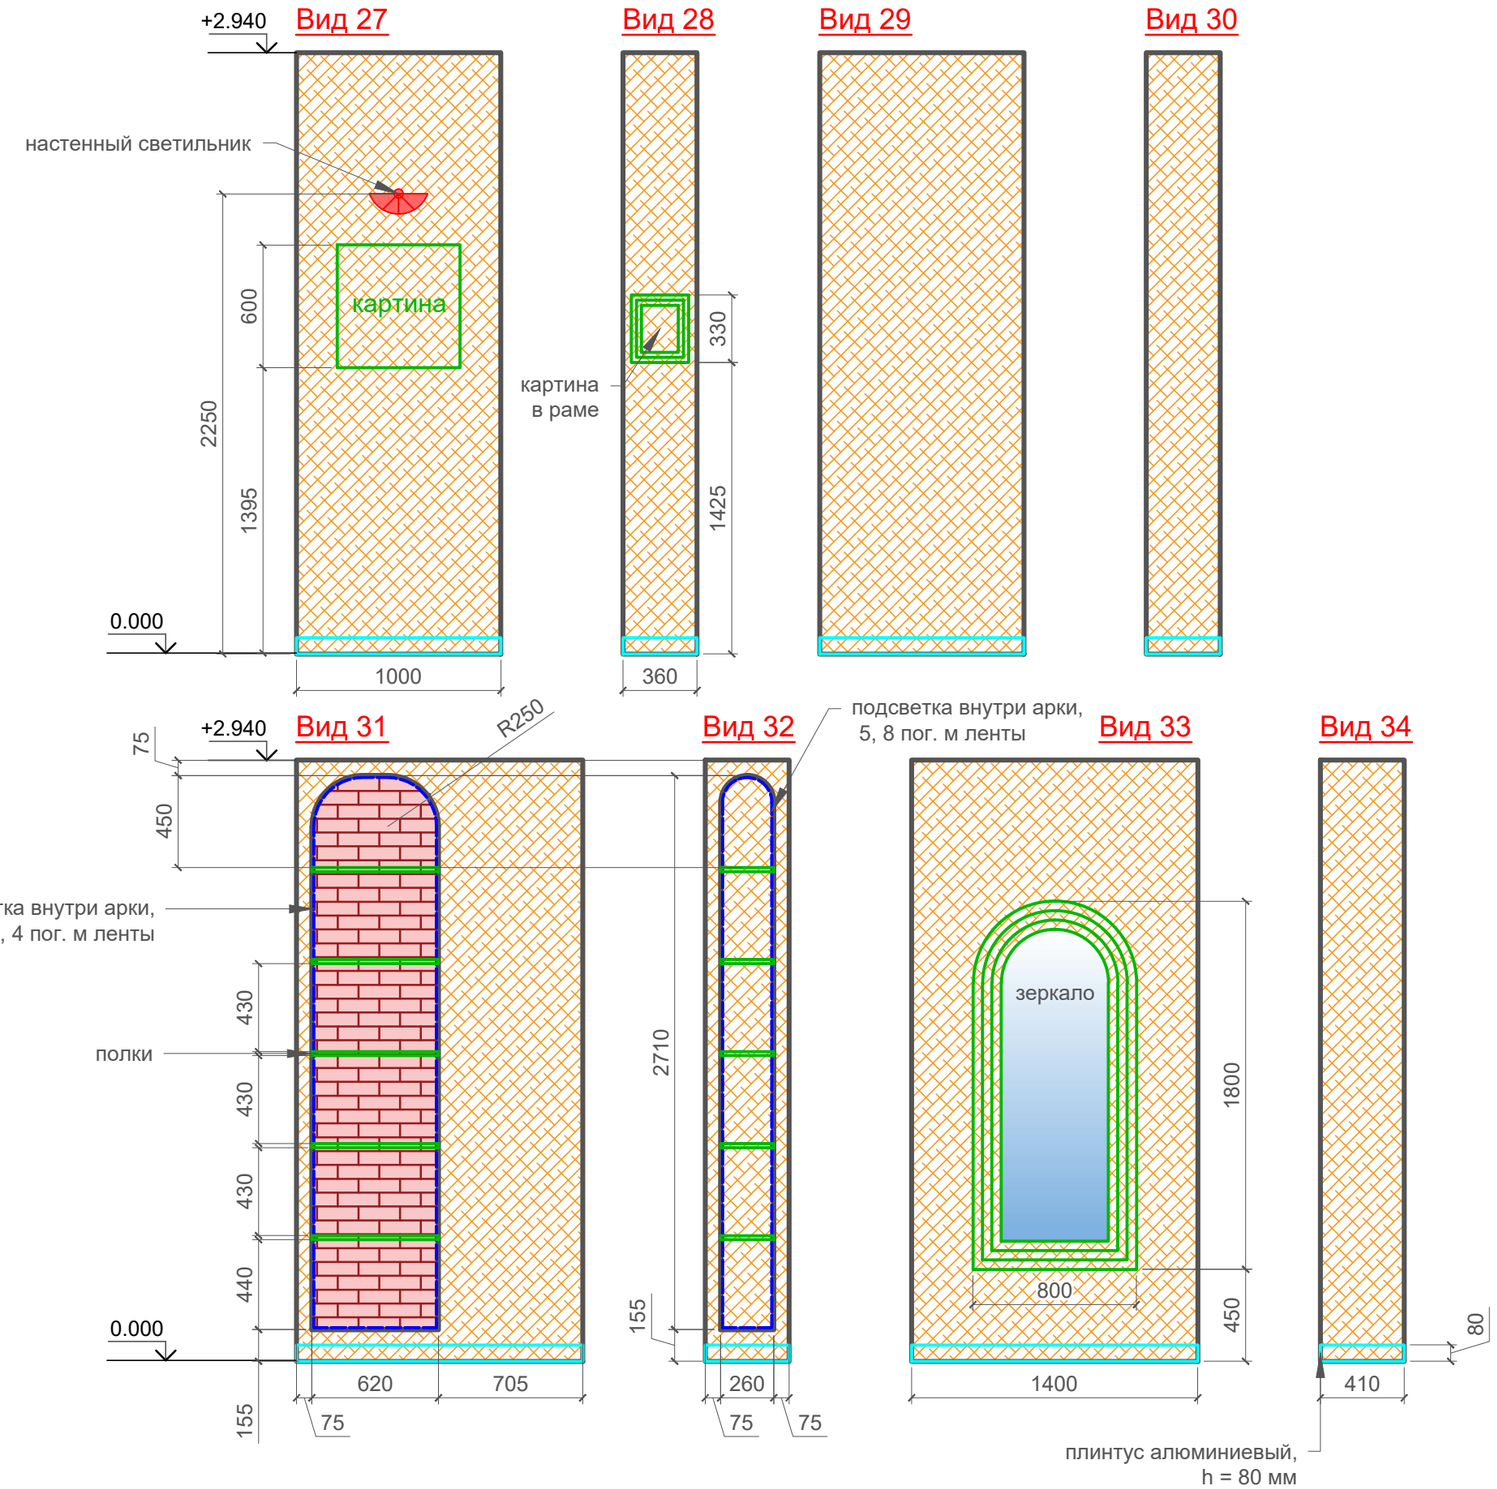

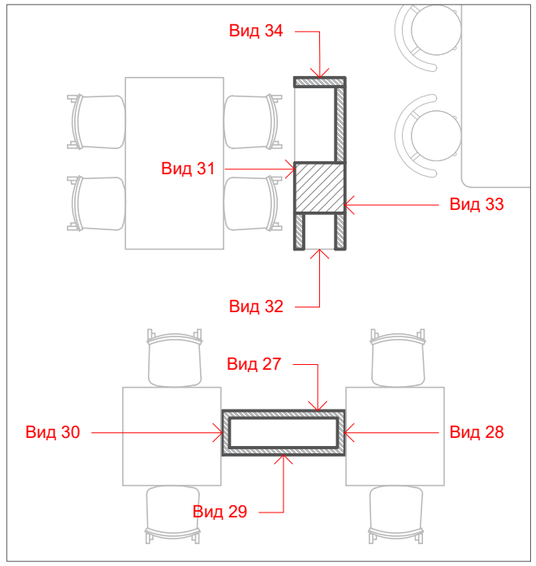

ПЛАН зала ресторана, М 1:50

Примечания:

1. Все высоты указаны от уровня чистого пола, привязки от ровных стен.
2. Количество отделочных материалов указано только для стен (разверток), изображенных на данном листе
3. Конструктивный чертеж мебели, изготавливаемой индивидуально, разрабатывает производитель. Обязателен дополнительный замер по месту.

Условные обозначения

- Декоративный кирпич, плитка кирпич Ижора (Oldbrick) или факурные обои с имитацией кирпичной кладки - 1,65 м²
- Декоративная штукатурка светлая (или моющаяся краска) - 17 м² 2 оттенка: цвет 147Y + 149Y по палитре san marco (нужен образец) **цвет H485 + G485 или G486 + H486 по палитре Tikkurila Opus II**

Эскизный проект интерьера ресторана ,, Генацвале'' г. Екатеринбург


Развертки стен зала ресторана (барная стойка), М1:30

Стадия	Лист	Листов
РП	4.4	4


Формат А3

САНУЗЕЛ 1

Вид 35

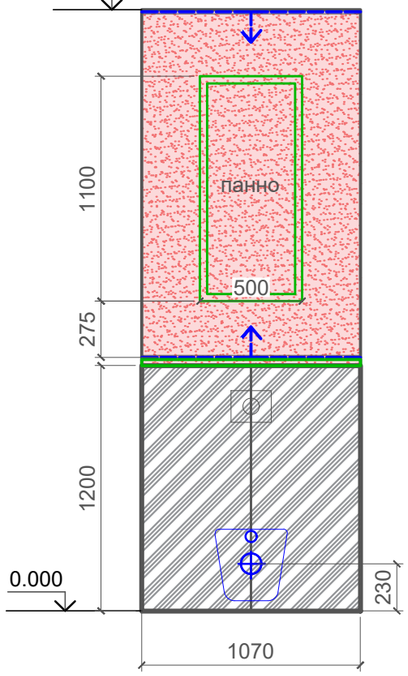


Вид 36

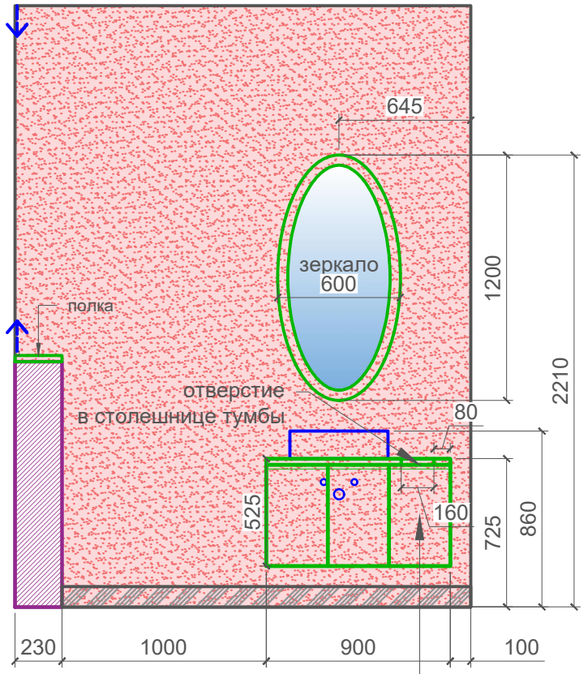


подвесная тумба с накладной раковиной

Вид 37

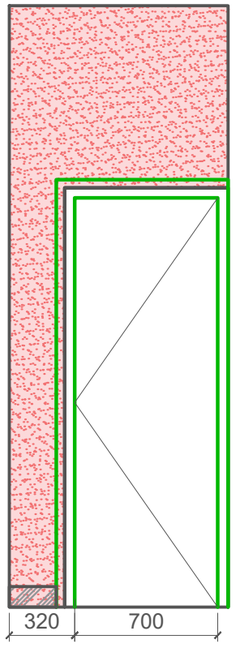


Вид 38

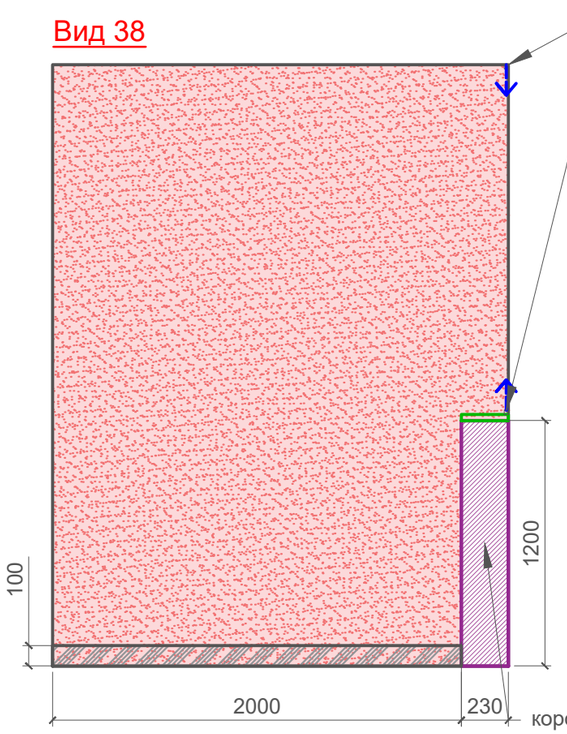


короб инсталляции

САНУЗЕЛ 2

Вид 39

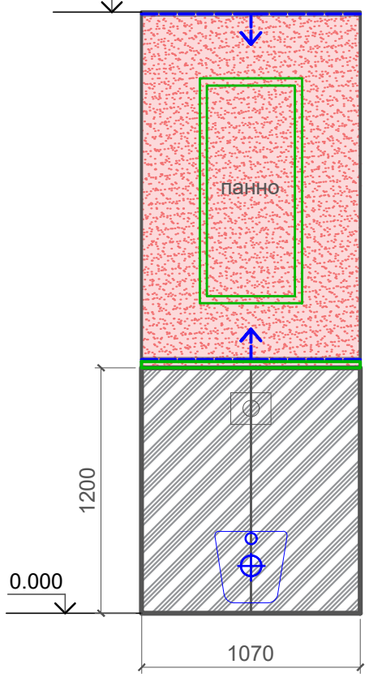


Вид 40

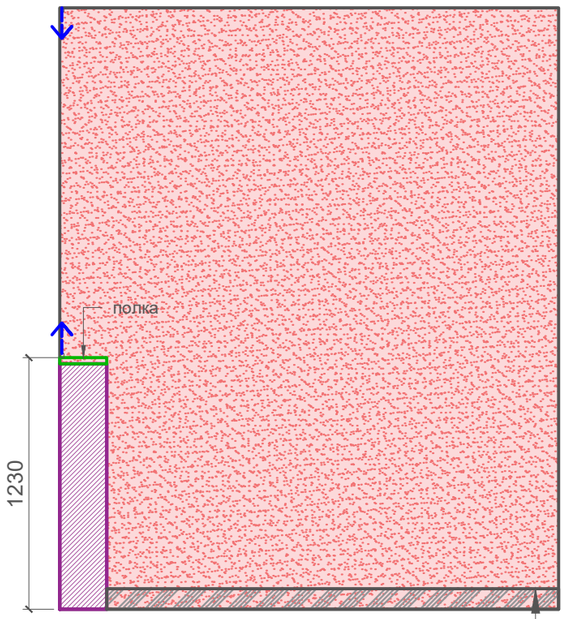


плинтус из керамогранита, h = 100 мм

Вид 41

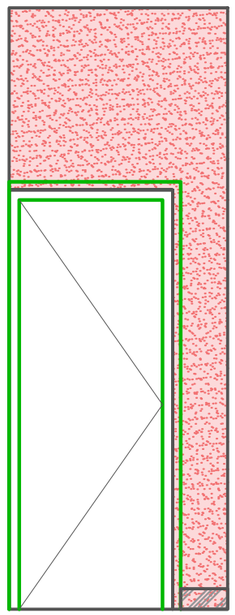


подвесная тумба с накладной раковиной

Вид 42

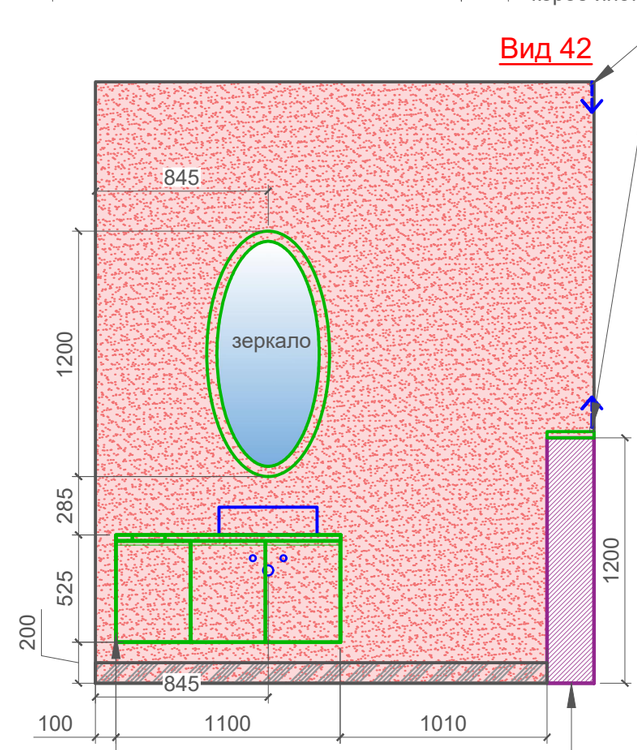

короб инсталляции

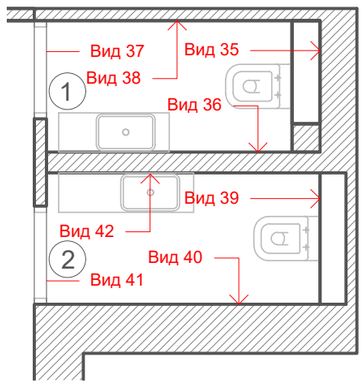

ПЛАН санузлов, М 1:50

Условные обозначения				
- Керамогранит, серый камень, 1200х600 мм - 5 шт. (с запасом на плинтус) - Декоративная штукатурка гранатовый цвет (или моющаяся краска) - 33 м² 2 оттенка: цвет 008R + 010R по палитре san marco (нужен образец) **цвет M414 + L414 по палитре Tikkurila Opus II**	Эскизный проект интерьера ресторана ,, Генацвале'' г. Екатеринбург	Стадия	Лист	Листов
		РП	4.6	4
	Развертки стен санузлов, М1:30			

Формат А3