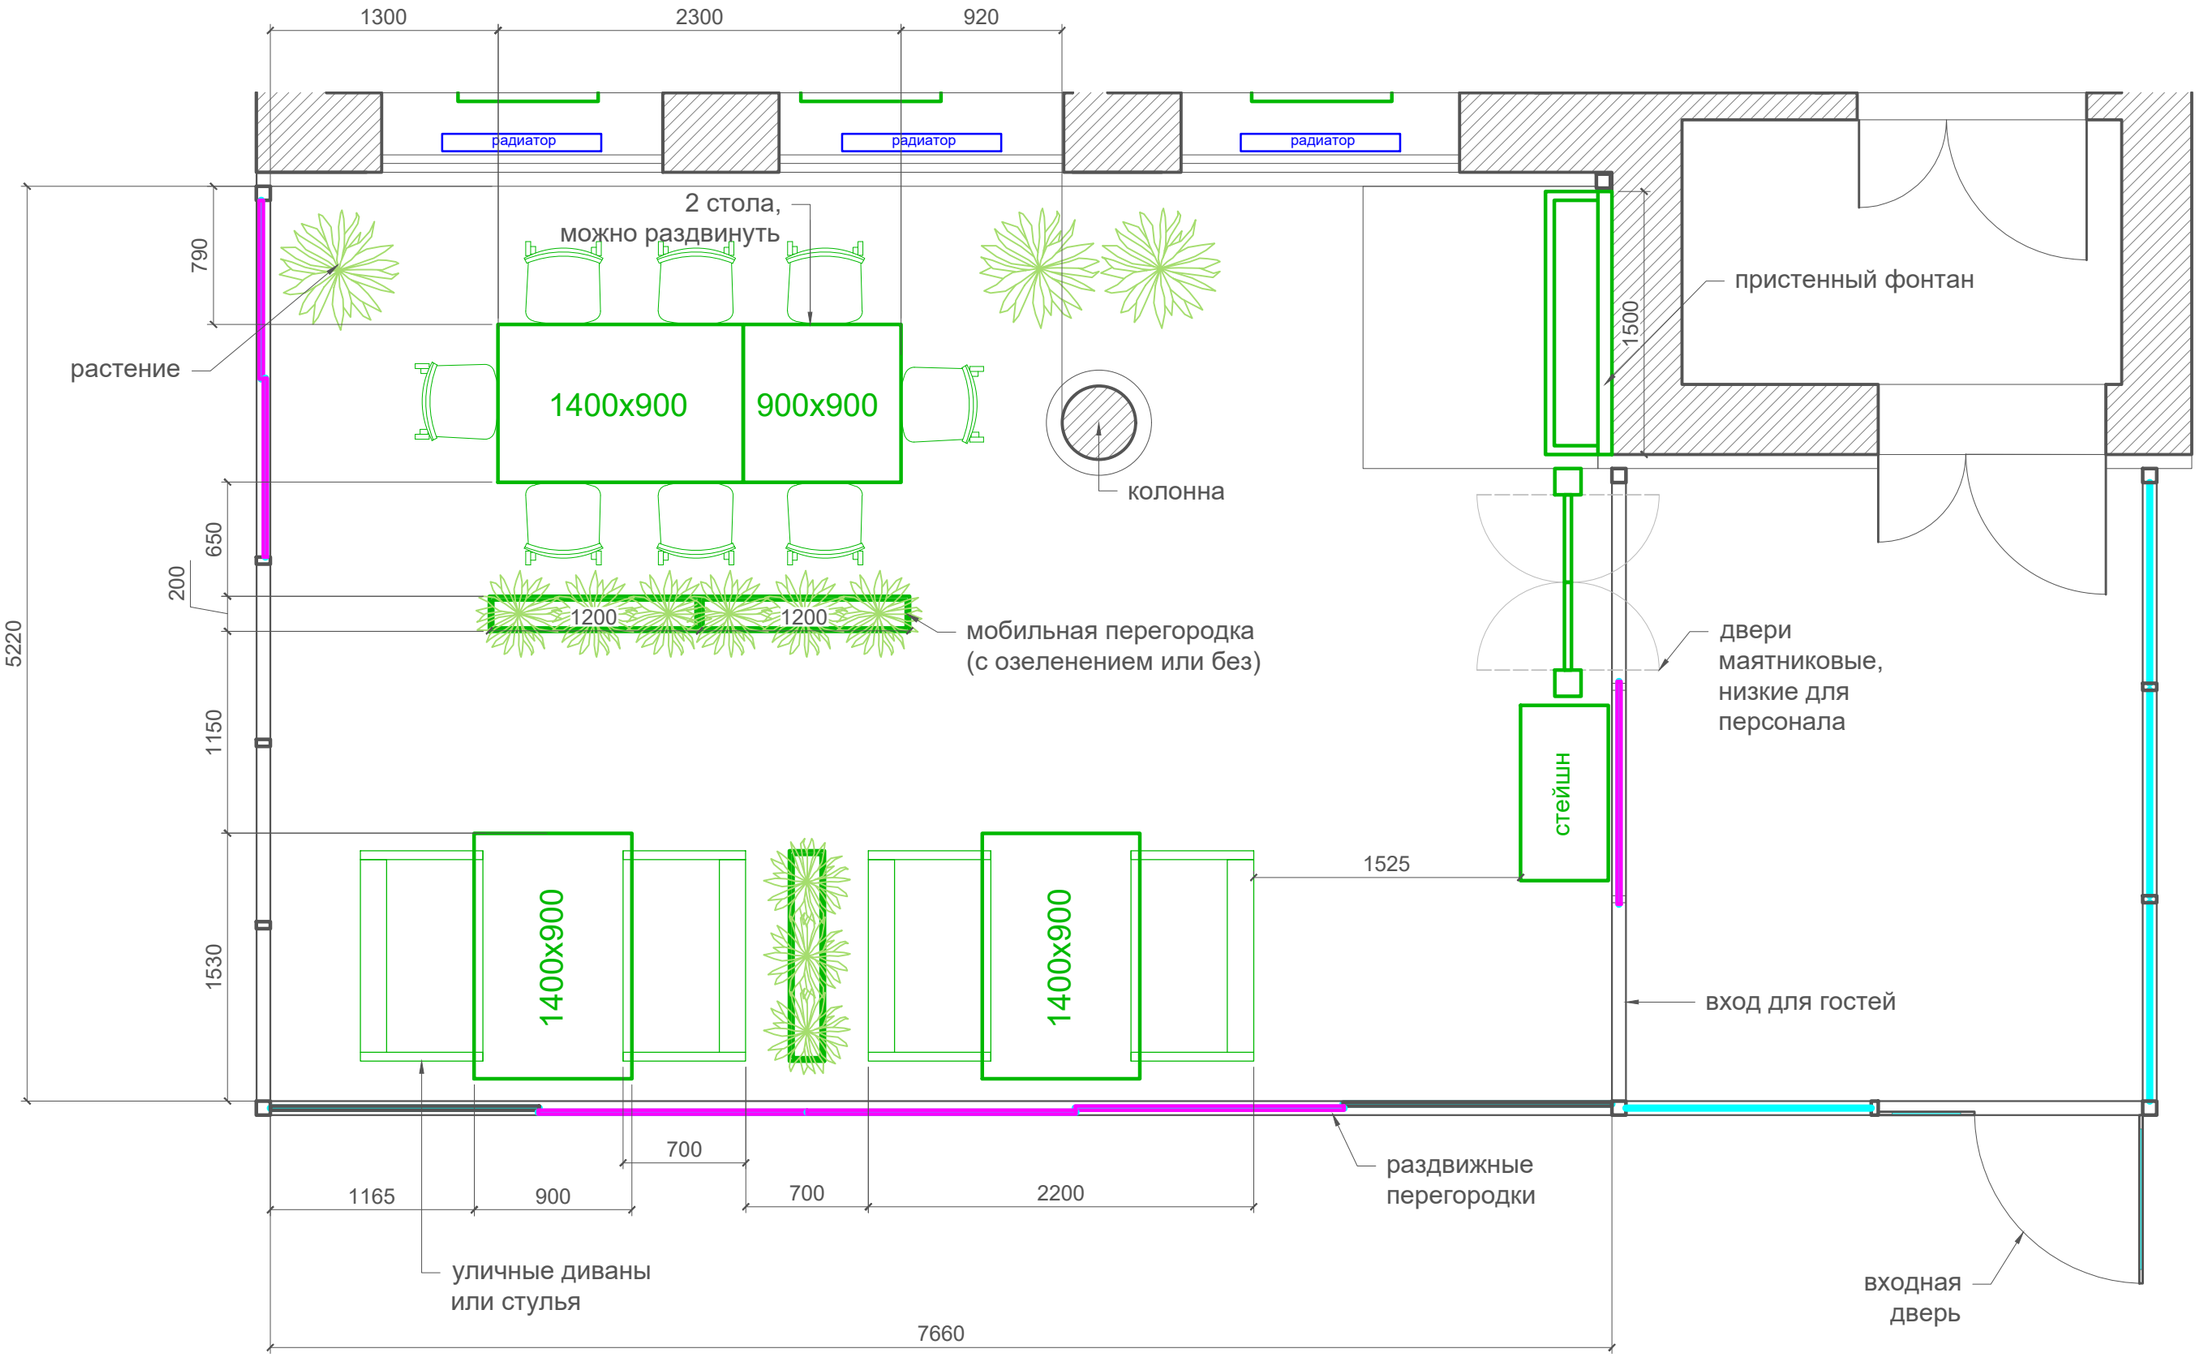


Эскизный проект интерьера ресторана ,, Генацвале'' г. Екатеринбург	Стадия	Лист	Листов
	РП	2	2
Планировка летней веранды 2, М1:35			

Формат А3