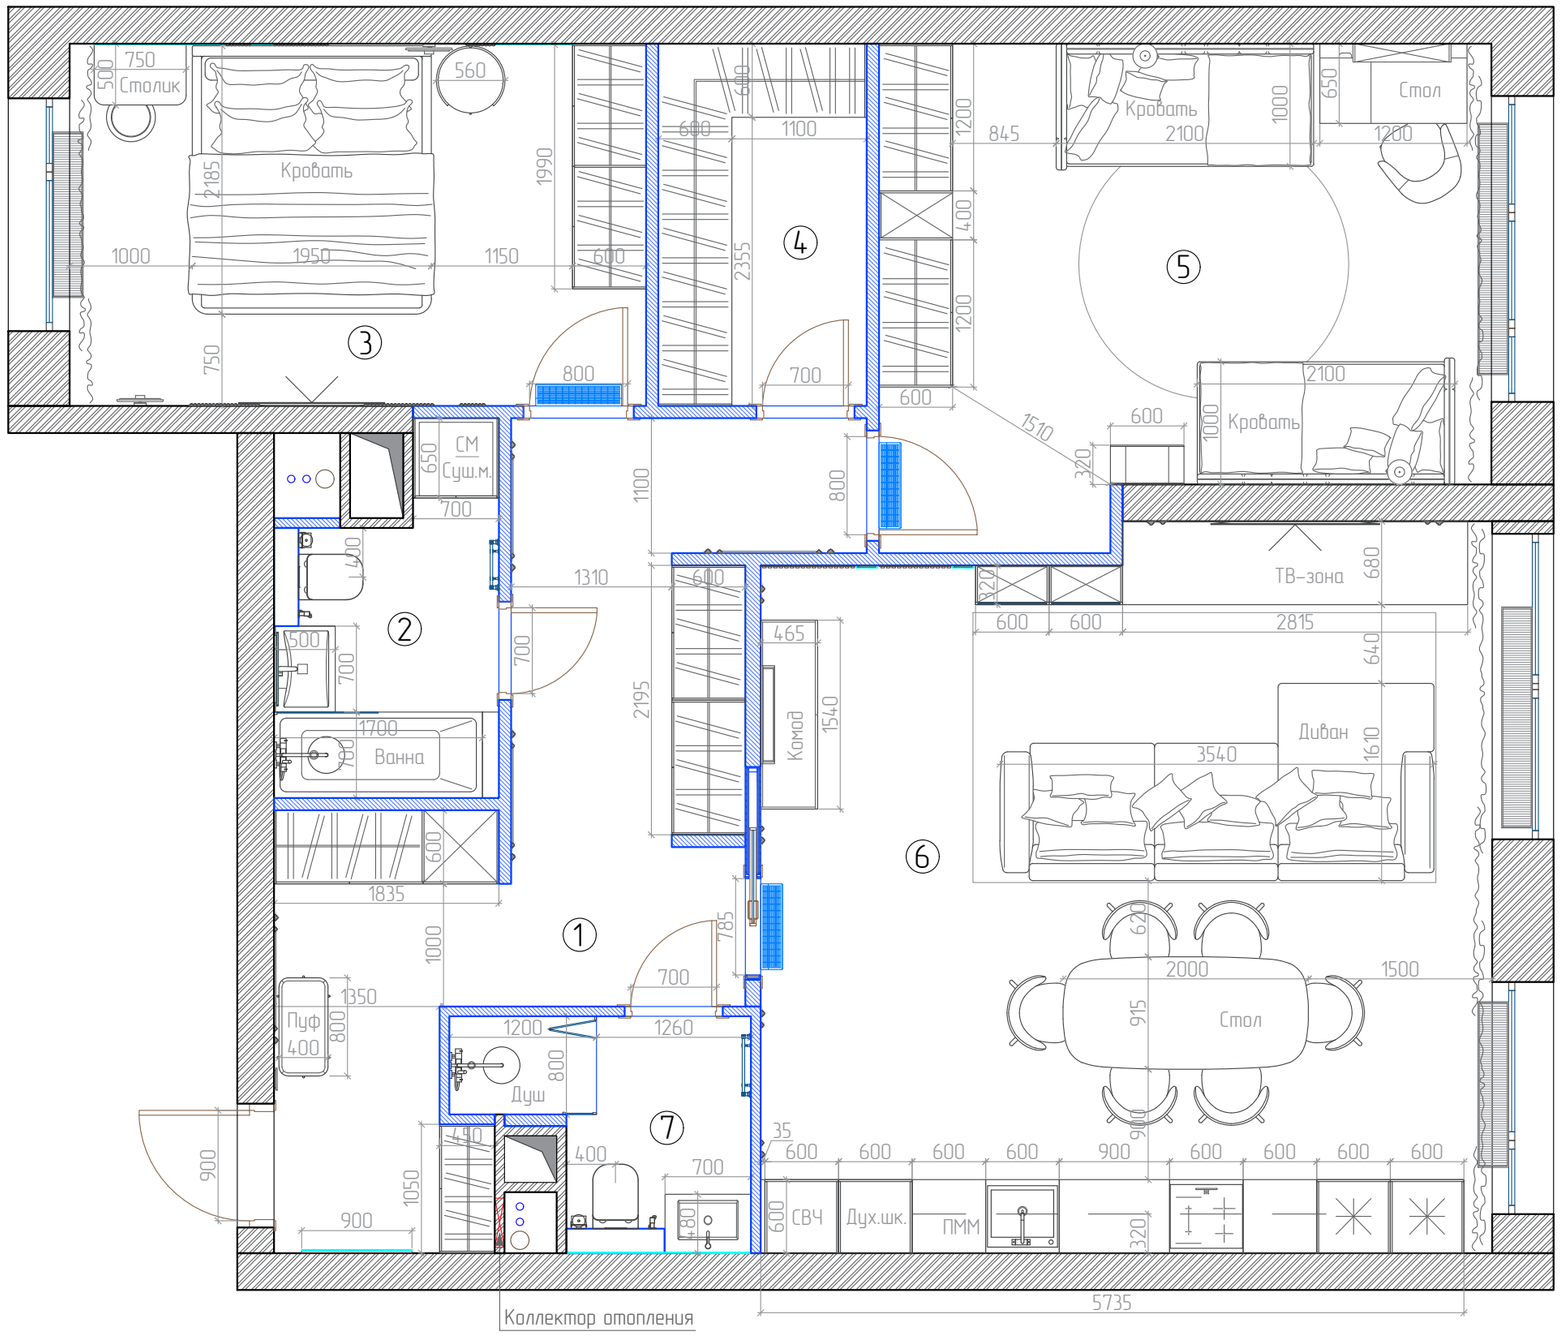


ЭКСПЛИКАЦИЯ ПОМЕЩЕНИЙ

№ пом.	Наименование помещения	Площадь, м^2
1	Холл, коридор	16,35
2	Ванная комната	4,66
3	Спальня	13,88
4	Гардеробная	5,02
5	Детская	19,0
6	Кухня-гостиная	34,53
7	Санузел	3,67
	ИТОГО:	97,11

ПРИМЕЧАНИЕ

1. Все размеры уточнить по месту до начала производства работ.
   При возникновении отклонений в размерах, все корректировки согласовать с авторами проекта.

Согласовано: Заказчик, Подрядчик

Взамен инв. №

Подпись и дата

Инв. № подл.

		Подпись	Дата	Дизайн – проект квартиры		
Заказчик						
Дизайнер	Моссур О.В.			План с расстановкой мебели и оборудования. М 1:50	Стадия	Лист	Листов
					РД	6	52