
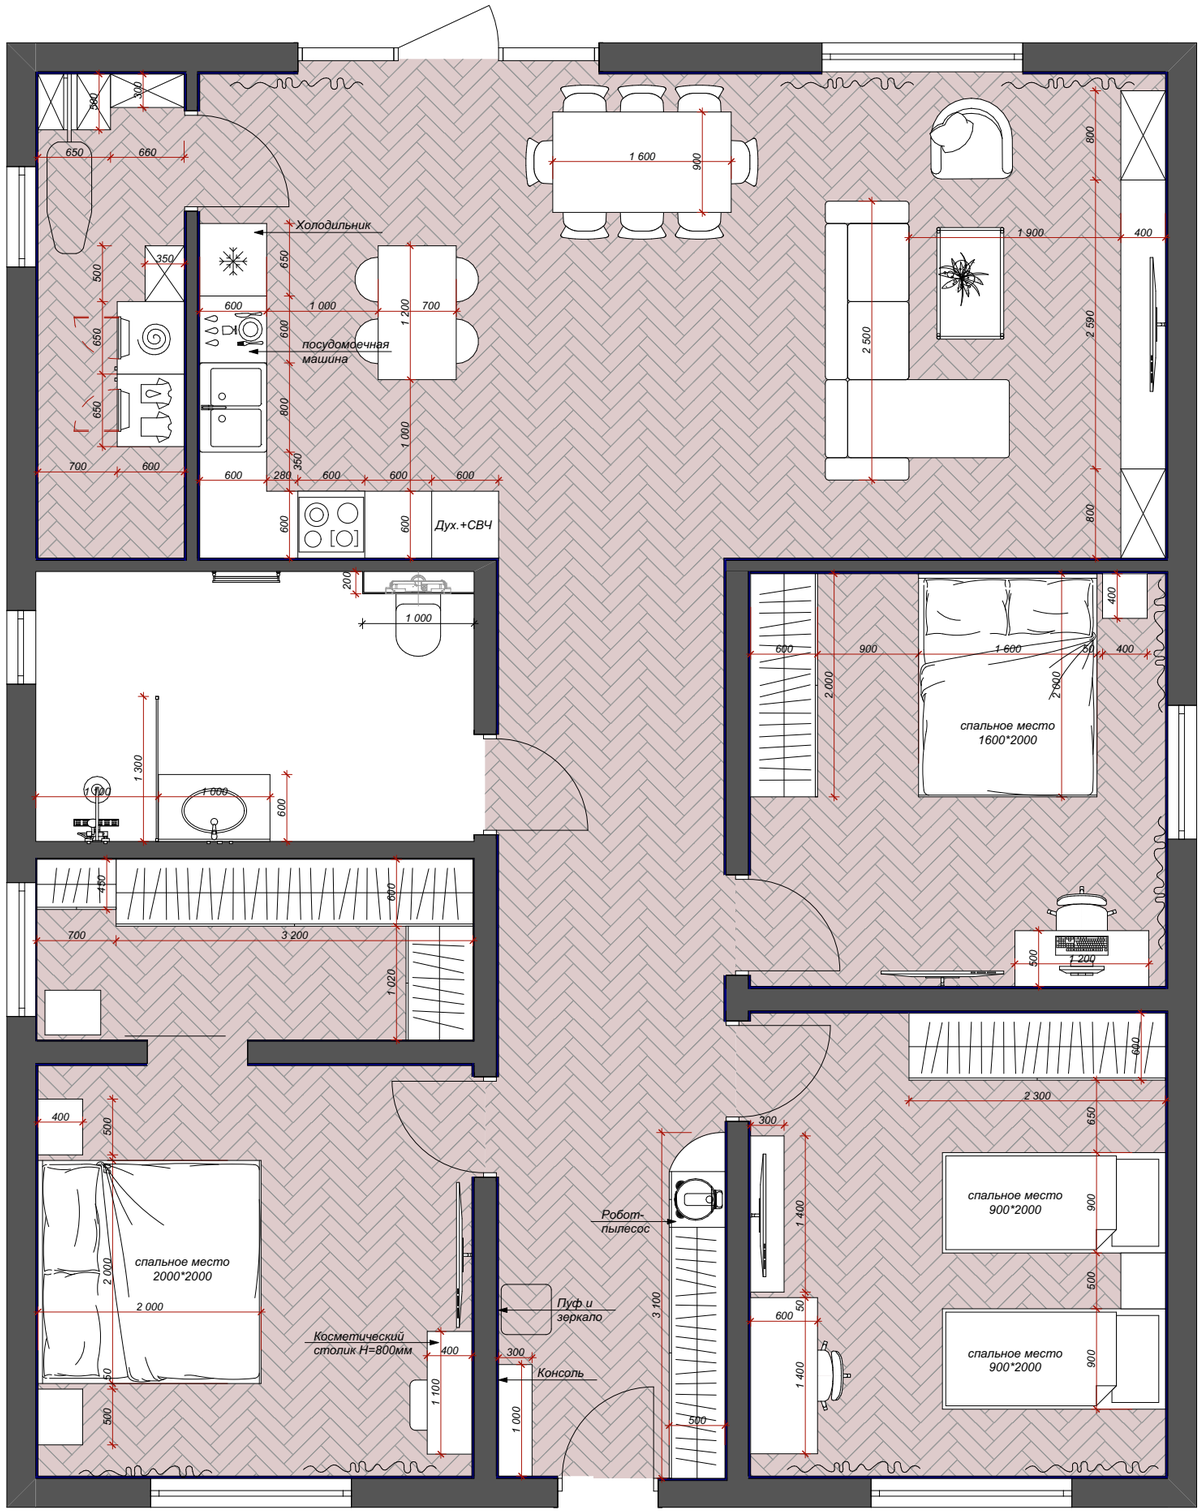



Примечания	Условные обозначения		Условные обозначения	
1. Размеры даны с учетом штукатурного слоя 20 мм. 2. План выполнен на основании предварительных замеров, перед заказом мебели провести контрольные замеры. 3.Закупку мебели производить после чистовой отделки. 4. Мебель на заказ устанавливается фирмой изготовителем только после дополнительно снятых обмеров специалистами после чистовой отделки. 5. Сантехника устанавливается в соответсвии с тех.картами подключения воды и вывода канализации. 6.Предусмотреть закладные детали (усиление) в местах крепления подвесной мебели и техники.		- Шкаф/стеллаж		- Посудомоечная машина
		- Шкаф кухонный верхний		- Холодильник
		- Стиральная машина	01	- Номер помещения
		- Сушильная машина		
		-Внутренний блок кондиционера		

НАИМЕНОВАНИЕ ОБЬЕКТА	СОГЛАСОВАНО		ПОДПИСЬ	ДАТА	НАИМЕНОВАНИЕ ЧЕРТЕЖА	ВЫПОЛНИЛ			ЛИСТ	
	ДИЗАЙНЕР	МКРТИЧЯН ЛИАНА			ПЛАН С РАССТАНОВКОЙ МЕБЕЛИ И ОБОРУДОВАНИЯ	ДИЗАЙНЕР	МКРТИЧЯН ЛИАНА		1/	liana.mkrtchyan.96@inbox.ru
	ЗАКАЗЧИК									

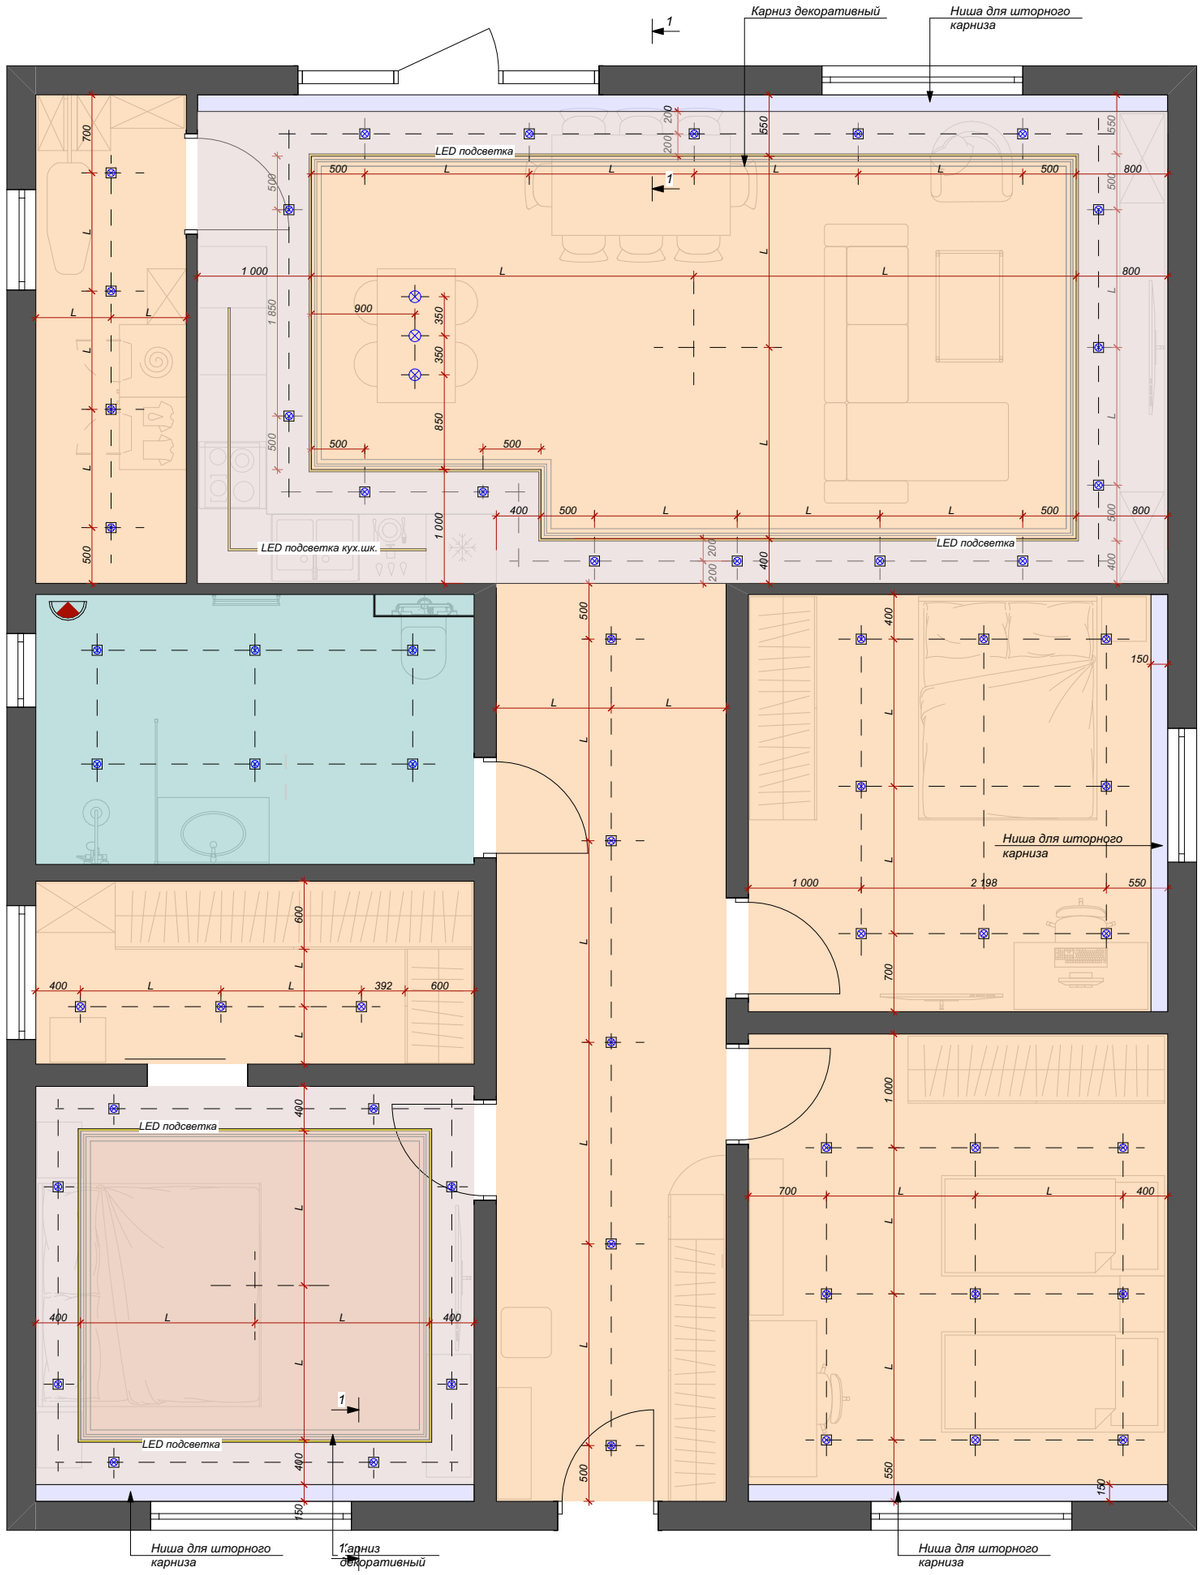


Условные обозначения	Примечания
-Ниша потолочная с карнизом для штор (оштукатурить и покрасить в цвет потолка) -ГКЛ H=3000мм -ГКЛ H=3000мм-50мм-карниз -ГКВЛ H=2 700 мм -Вентилятор скрытого монтажа	1. Потолочные профили ГКЛ не размещать в местах установки встраиваемых светильников. 2. Смотреть с планом осветительного оборудования. 3. Потолочные ниши оштукатурить и окрасить в цвет основного потолка 4. Размеры отверстий для встраиваемых светильников, в зависимости от выбранной модели 5. В конструкциях потолка из гипсокартона необходимо предусмотреть ниши под установку встраиваемых шинопроводов (трек-систем) шириной 30мм. 6. Ниши под шинопроводы выполнить в соответсвии с проектным расположением на плане освещения. 7. Вывод питания для каждого участка трека предусмотреть внутри ниши, с запасом по длине кабеля для удобства подключения после чистовых работ. 8. Тип шинопровода однофазный, встраиваемый, ширина профиля 30мм.

Разрез 1-1

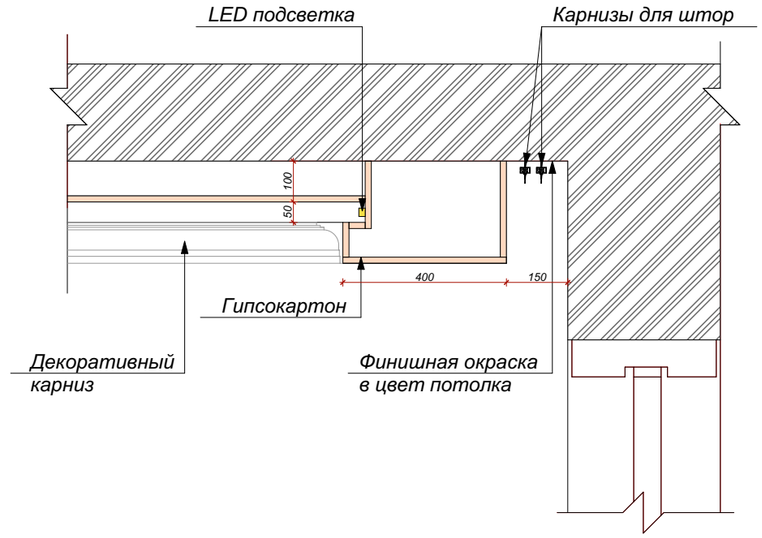


НАИМЕНОВАНИЕ ОБЬЕКТА	СОГЛАСОВАНО		ПОДПИСЬ	ДАТА	НАИМЕНОВАНИЕ ЧЕРТЕЖА	ВЫПОЛНИЛ			ЛИСТ	
	ДИЗАЙНЕР	МКРТИЧЯН ЛИАНА			ПЛАН ПОТОЛКОВ	ДИЗАЙНЕР	МКРТИЧЯН ЛИАНА		2/	liana.mkrtchyan.96@inbox.ru
	ЗАКАЗЧИК									

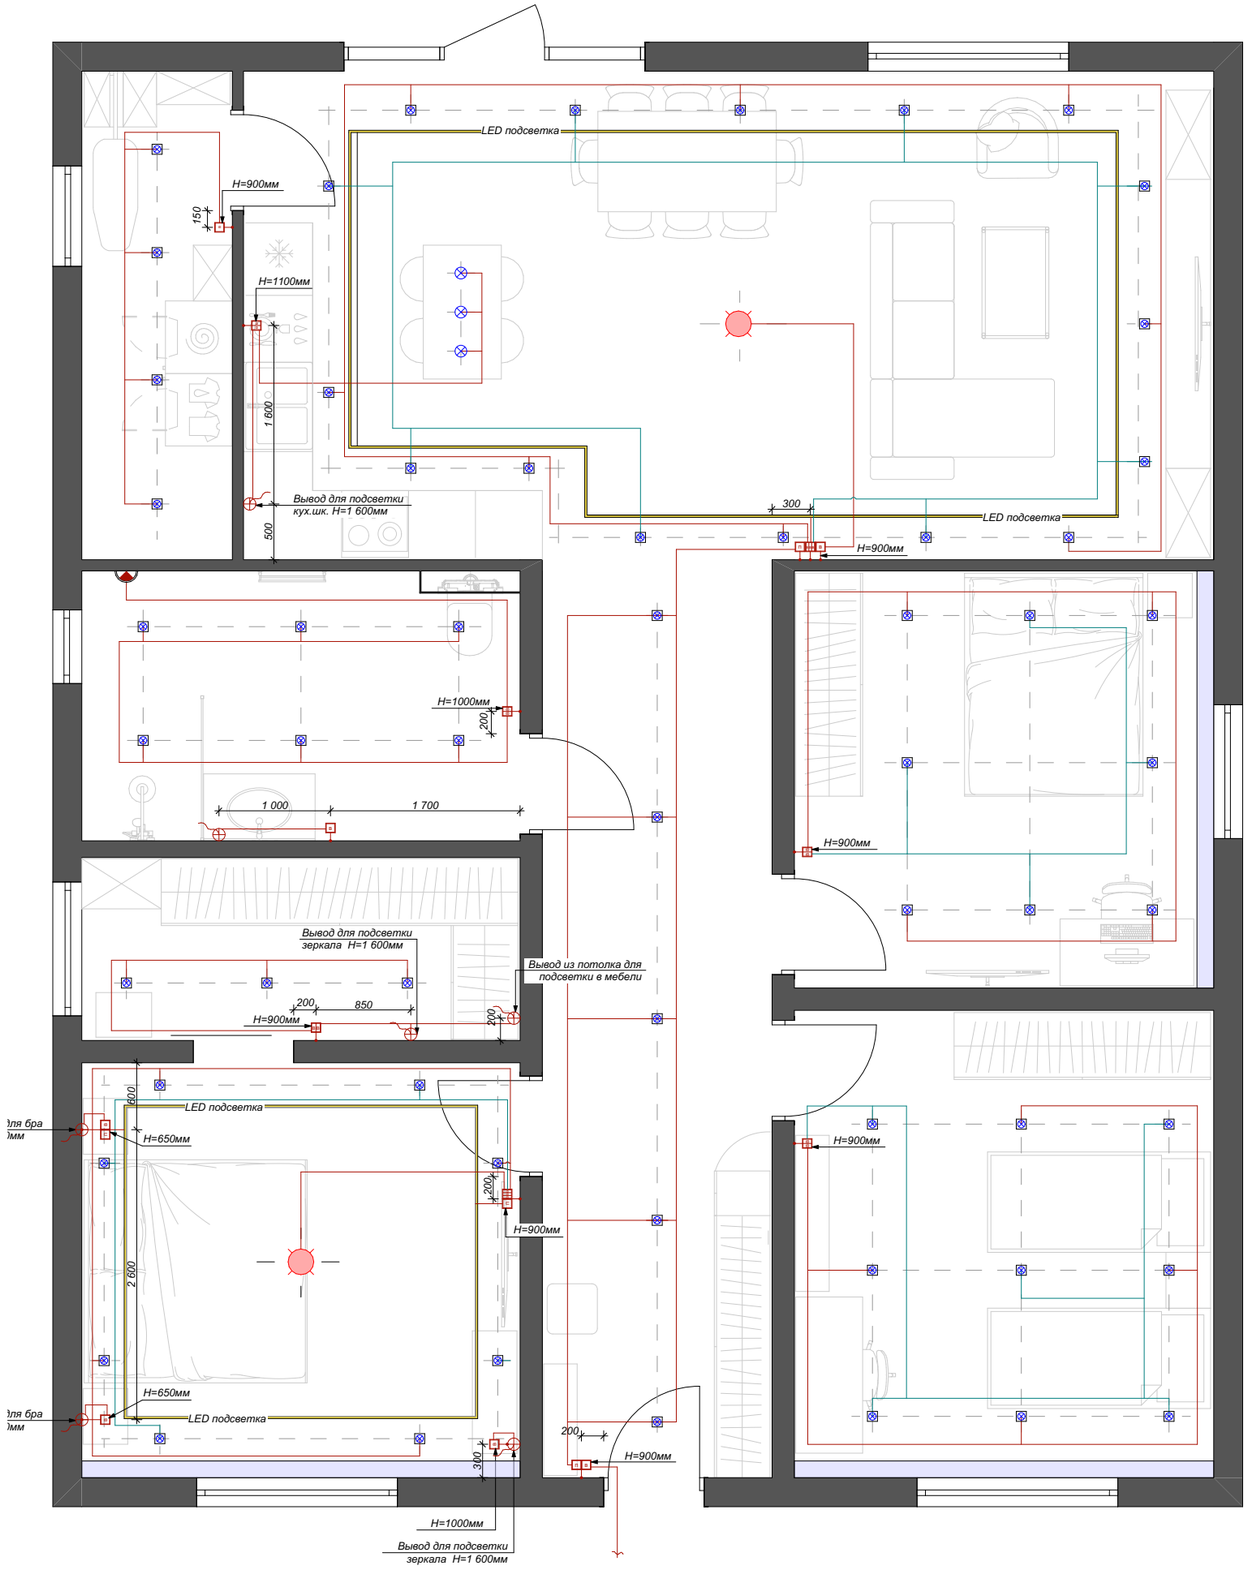

Примечания	***Условные обозначения***	
1. Привязки указаны до центральной оси блока розеток/выключателей. 2. Предусмотреть во всех электровыводах запас 500мм. 3. Все высоты указаны от чистого пола. 4. Смотреть совместно с развертками по стенам, при несовпадении плана и разверток приоритет информации на развертках. 5. Высота установки розеток и выключателей 900 мм, если не указано иное. 6. Размеры указаны по штукатурке. 7. Все высоты указаны от чистого пола. 8. Рамки располагать горизонтально, если не указано иное. 9. Размеры " L" равные.	В	***-Выключатель одноклавишный***
	В В	***-Выключатель двухклавишный***
	В В В	***-Выключатель трехклавишный***
	П	***-Переключатель одноклавишный***
		-Вентилятор скрытого монтажа
		- Подвесной потолочный светильник
		- Подвесной потолочный светильник
		- Точечный светильник встроенный
		- Точка вывода силового кабеля

НАИМЕНОВАНИЕ ОБЬЕКТА	СОГЛАСОВАНО		ПОДПИСЬ	ДАТА	НАИМЕНОВАНИЕ ЧЕРТЕЖА	ВЫПОЛНИЛ			ЛИСТ	
	ДИЗАЙНЕР	МКРТИЧЯН ЛИАНА			***ПЛАН ГРУПП СВЕТА С РАССТАНОВКОЙ ВЫКЛЮЧАТЕЛЕЙ***	ДИЗАЙНЕР	МКРТИЧЯН ЛИАНА		3/	liana.mkrtchyan.96@inbox.ru
	ЗАКАЗЧИК									

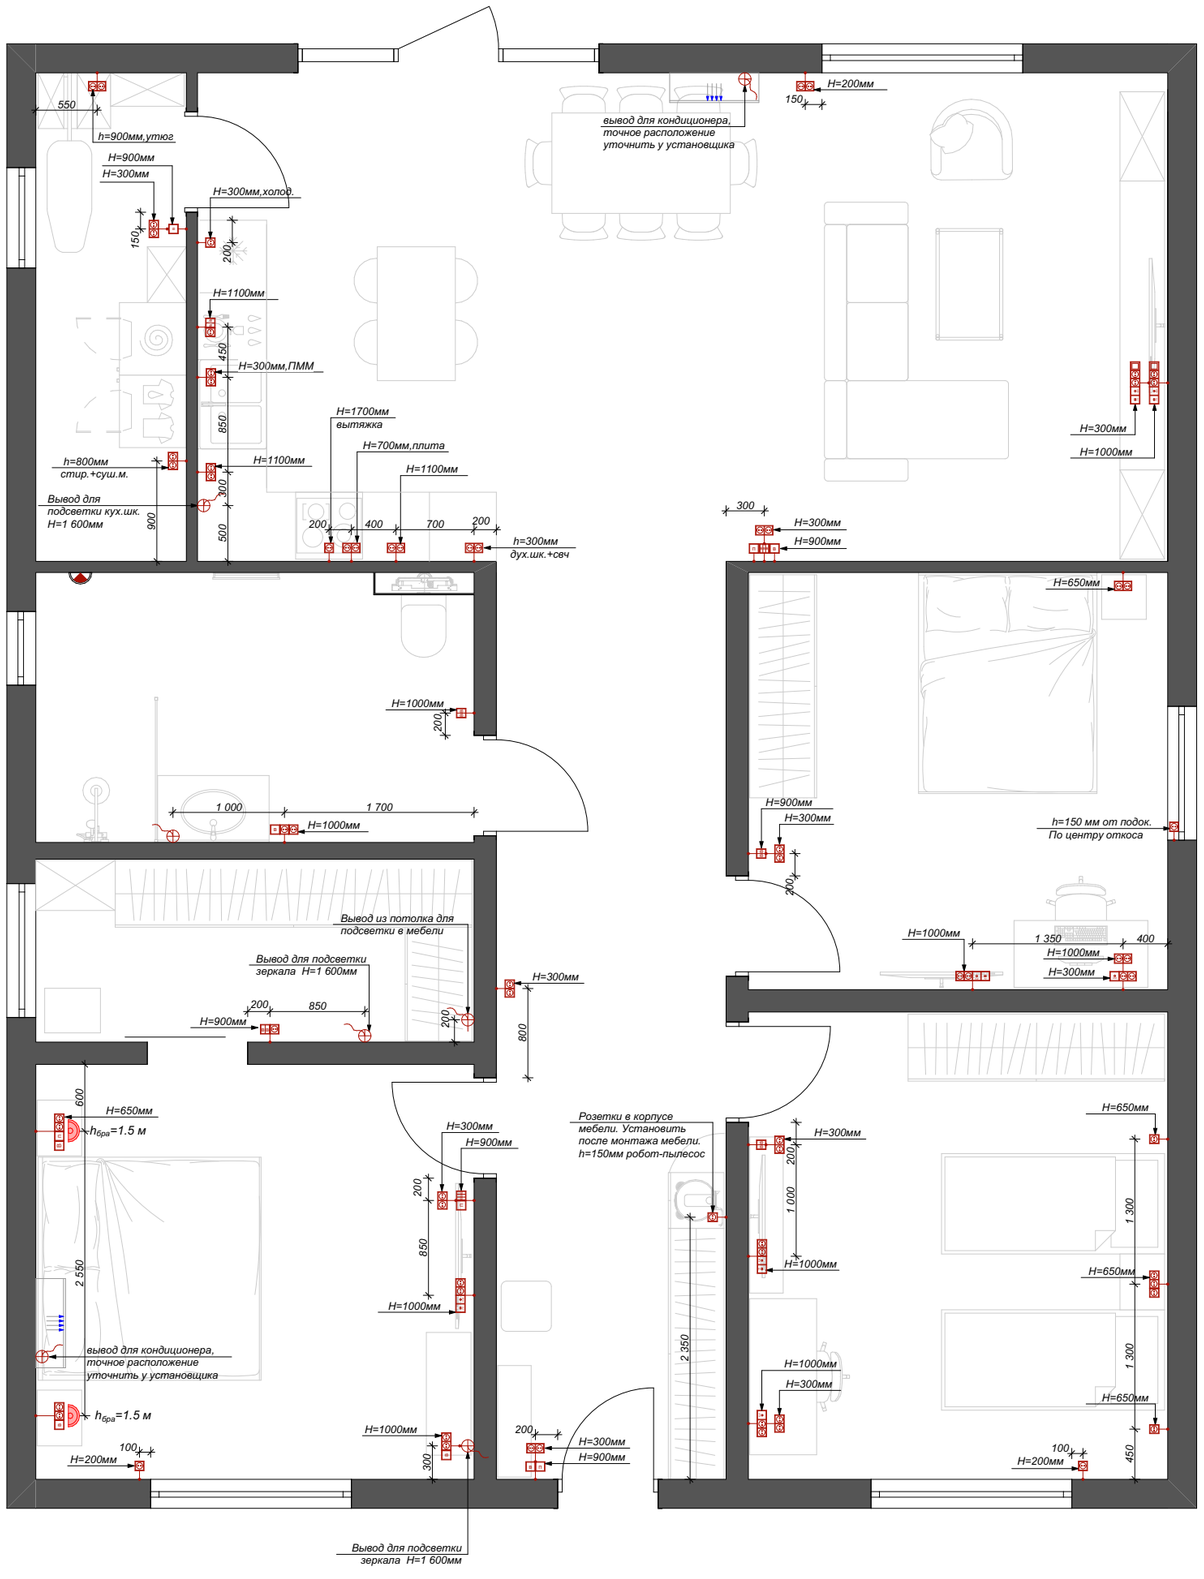

Примечания	***Условные обозначения***	
1. Привязки указаны до центральной оси блока розеток/выключателей. 2. Предусмотреть во всех электровыводах запас 500мм. 3. Все высоты указаны от чистого пола. 4. Смотреть совместно с развертками по стенам, при несовпадении плана и разверток приоритет информации на развертках. 5. Высота установки розеток и выключателей 900 мм, если не указано иное. 6. Размеры указаны по штукатурке. 7. Все высоты указаны от чистого пола. 8. Рамки располагать горизонтально, если не указано иное.	В	***-Выключатель одноклавишный***
	В В	***-Выключатель двухклавишный***
	В В В	***-Выключатель трехклавишный***
	П	***-Переключатель одноклавишный***
		-Розетка с заземлением
		-Розетка со шторками
	TV	***-Розетка антенная***
	inet	***-Розетка компьютерная***

НАИМЕНОВАНИЕ ОБЬЕКТА	СОГЛАСОВАНО		ПОДПИСЬ	ДАТА	НАИМЕНОВАНИЕ ЧЕРТЕЖА	ВЫПОЛНИЛ			ЛИСТ	
	ДИЗАЙНЕР	МКРТИЧЯН ЛИАНА			*СВОДНЫЙ ПЛАН ЭЛЕКТРИКИ*	ДИЗАЙНЕР	МКРТИЧЯН ЛИАНА		4/	liana.mkrtchyan.96@inbox.ru
	ЗАКАЗЧИК									

Спецификации электрооборудования		
Помещение	*Наименование*	*Количество, шт*
Прихожая	*Выключатель 1х*	*1*
	Переключатель 1х	*1*
	Розетка с заземлением	*5*
Ванная комната	*Выключатель 1х*	*1*
	Выключатель 2х	*1*
	Розетка с заземлением	*2*
Спальня master +гардеробная	*Переключатель 1х*	*2*
	Выключатель 1х	*3*
	Выключатель 2х	*1*
	Розетка с заземлением	*12*
	Розетка антенная	*1*
	Розетка компьютерная	*1*
Спальня детская	*Выключатель 2х*	*1*
	Розетка со шторками	*14*
	Розетка компьютерная	*2*
	Розетка антенная	*1*
Спальня	*Выключатель 2х*	*1*
	Розетка с заземлением	*11*
	Розетка компьютерная	*2*
	Розетка антенная	*1*
Кухня-гостиная	*Переключатель 1х*	*1*
	Выключатель 1х	*1*
	Выключатель 2х	*1*
	Выключатель 3х	*1*
	Розетка с заземлением	*18*
	Розетка для подключения эл. варочной панели	*2*
	Розетка антенная	*2*
	Розетка компьютерная	*2*
Прачечная	*Выключатель 1х*	*1*
	Розетка с заземлением	*6*

НАИМЕНОВАНИЕ ОБЬЕКТА	СОГЛАСОВАНО		ПОДПИСЬ	ДАТА	НАИМЕНОВАНИЕ ЧЕРТЕЖА	ВЫПОЛНИЛ			ЛИСТ	
	ДИЗАЙНЕР	МКРТИЧЯН ЛИАНА			*СПЕЦИФИКАЦИЯ ЭЛЕКТРООБУРУДОВАНИЯ*	ДИЗАЙНЕР	МКРТИЧЯН ЛИАНА		5/	liana.mkrtchyan.96@inbox.ru
	ЗАКАЗЧИК									