2 ЭТАЖ

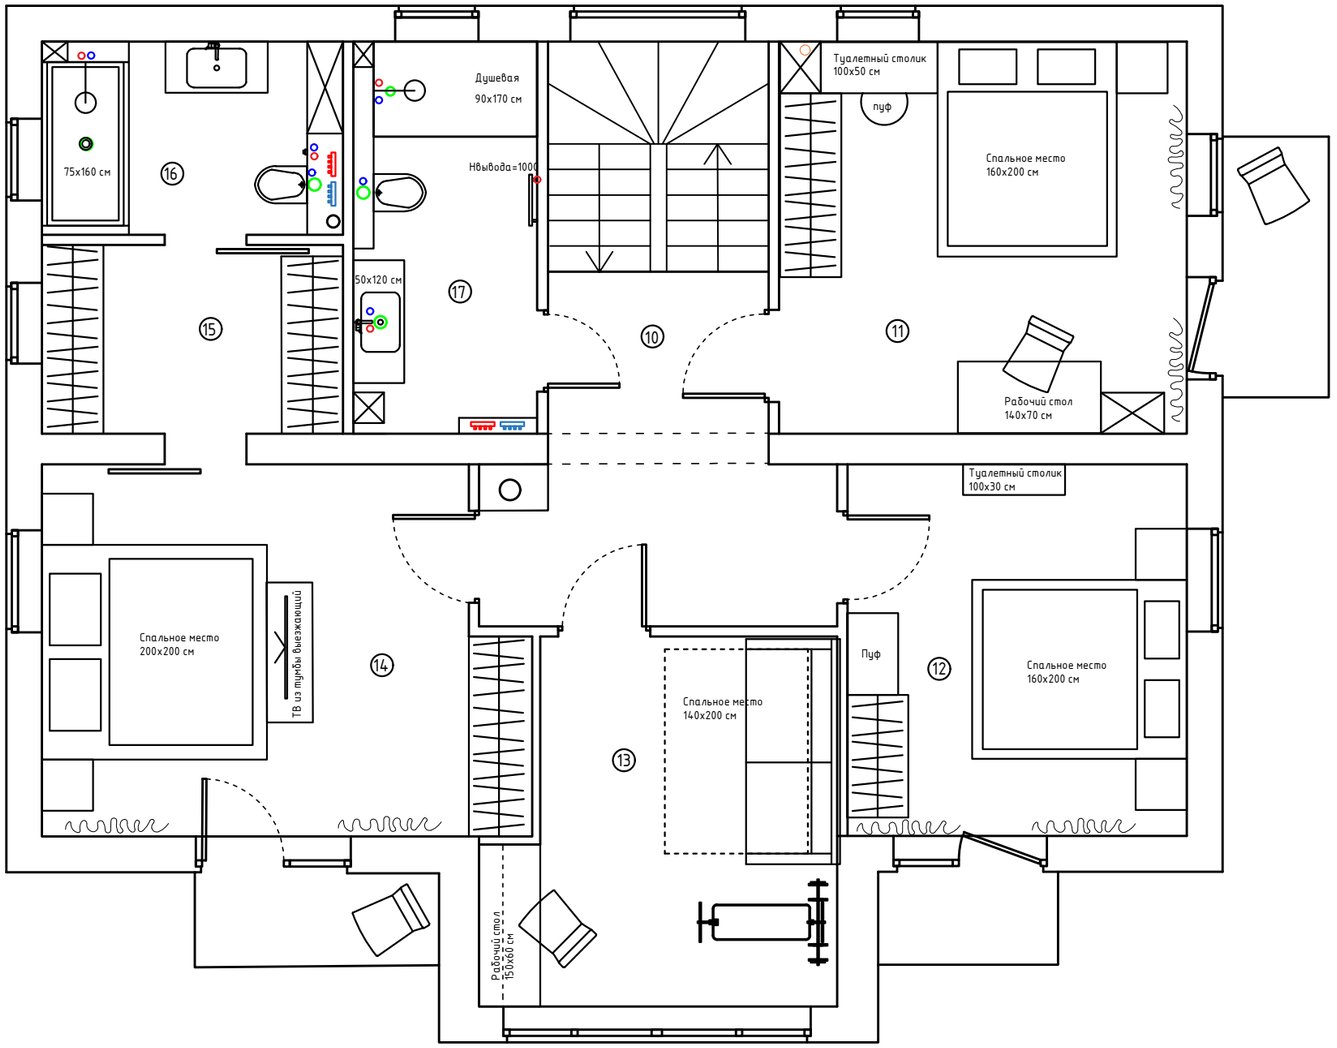

Экспликация помещений 2 этаж		
10	Холл	9,30 м²
11	Детская	15,30 м²
12	Гостевая	12,10 м²
13	Кабинет	11,46 м²
14	Мастер спальня	16.40 м²
15	Гардеробная	5,40 м²
16	Мастер санузел	5,40 м²
17	Детский санузел	6,40 м²
	ИТОГО	81,76 м²

УСЛОВНЫЕ ОБОЗНАЧЕНИЯ

- Стеллаж открытый/закрытый
- Подвесной шкаф/стеллаж
- Гардеробный шкаф
- Коллектор отопление/ВС
- Канализация
- Водоразетки ХВС, ГВС

Изм.	Кол. уч.	Лист	№ док.	Подп.	Дата	Дизайн-проект жилого помещения			
						Лен.обл., Всеволожский р-н			
						План расстановки мебели и оборудования 2 этаж	Стадия	Лист	Листов
							РП		
Дизайнер						Масштаб 1:60	15.05.2023		
Заказчик									

Формат А3