

Схема генерального плана

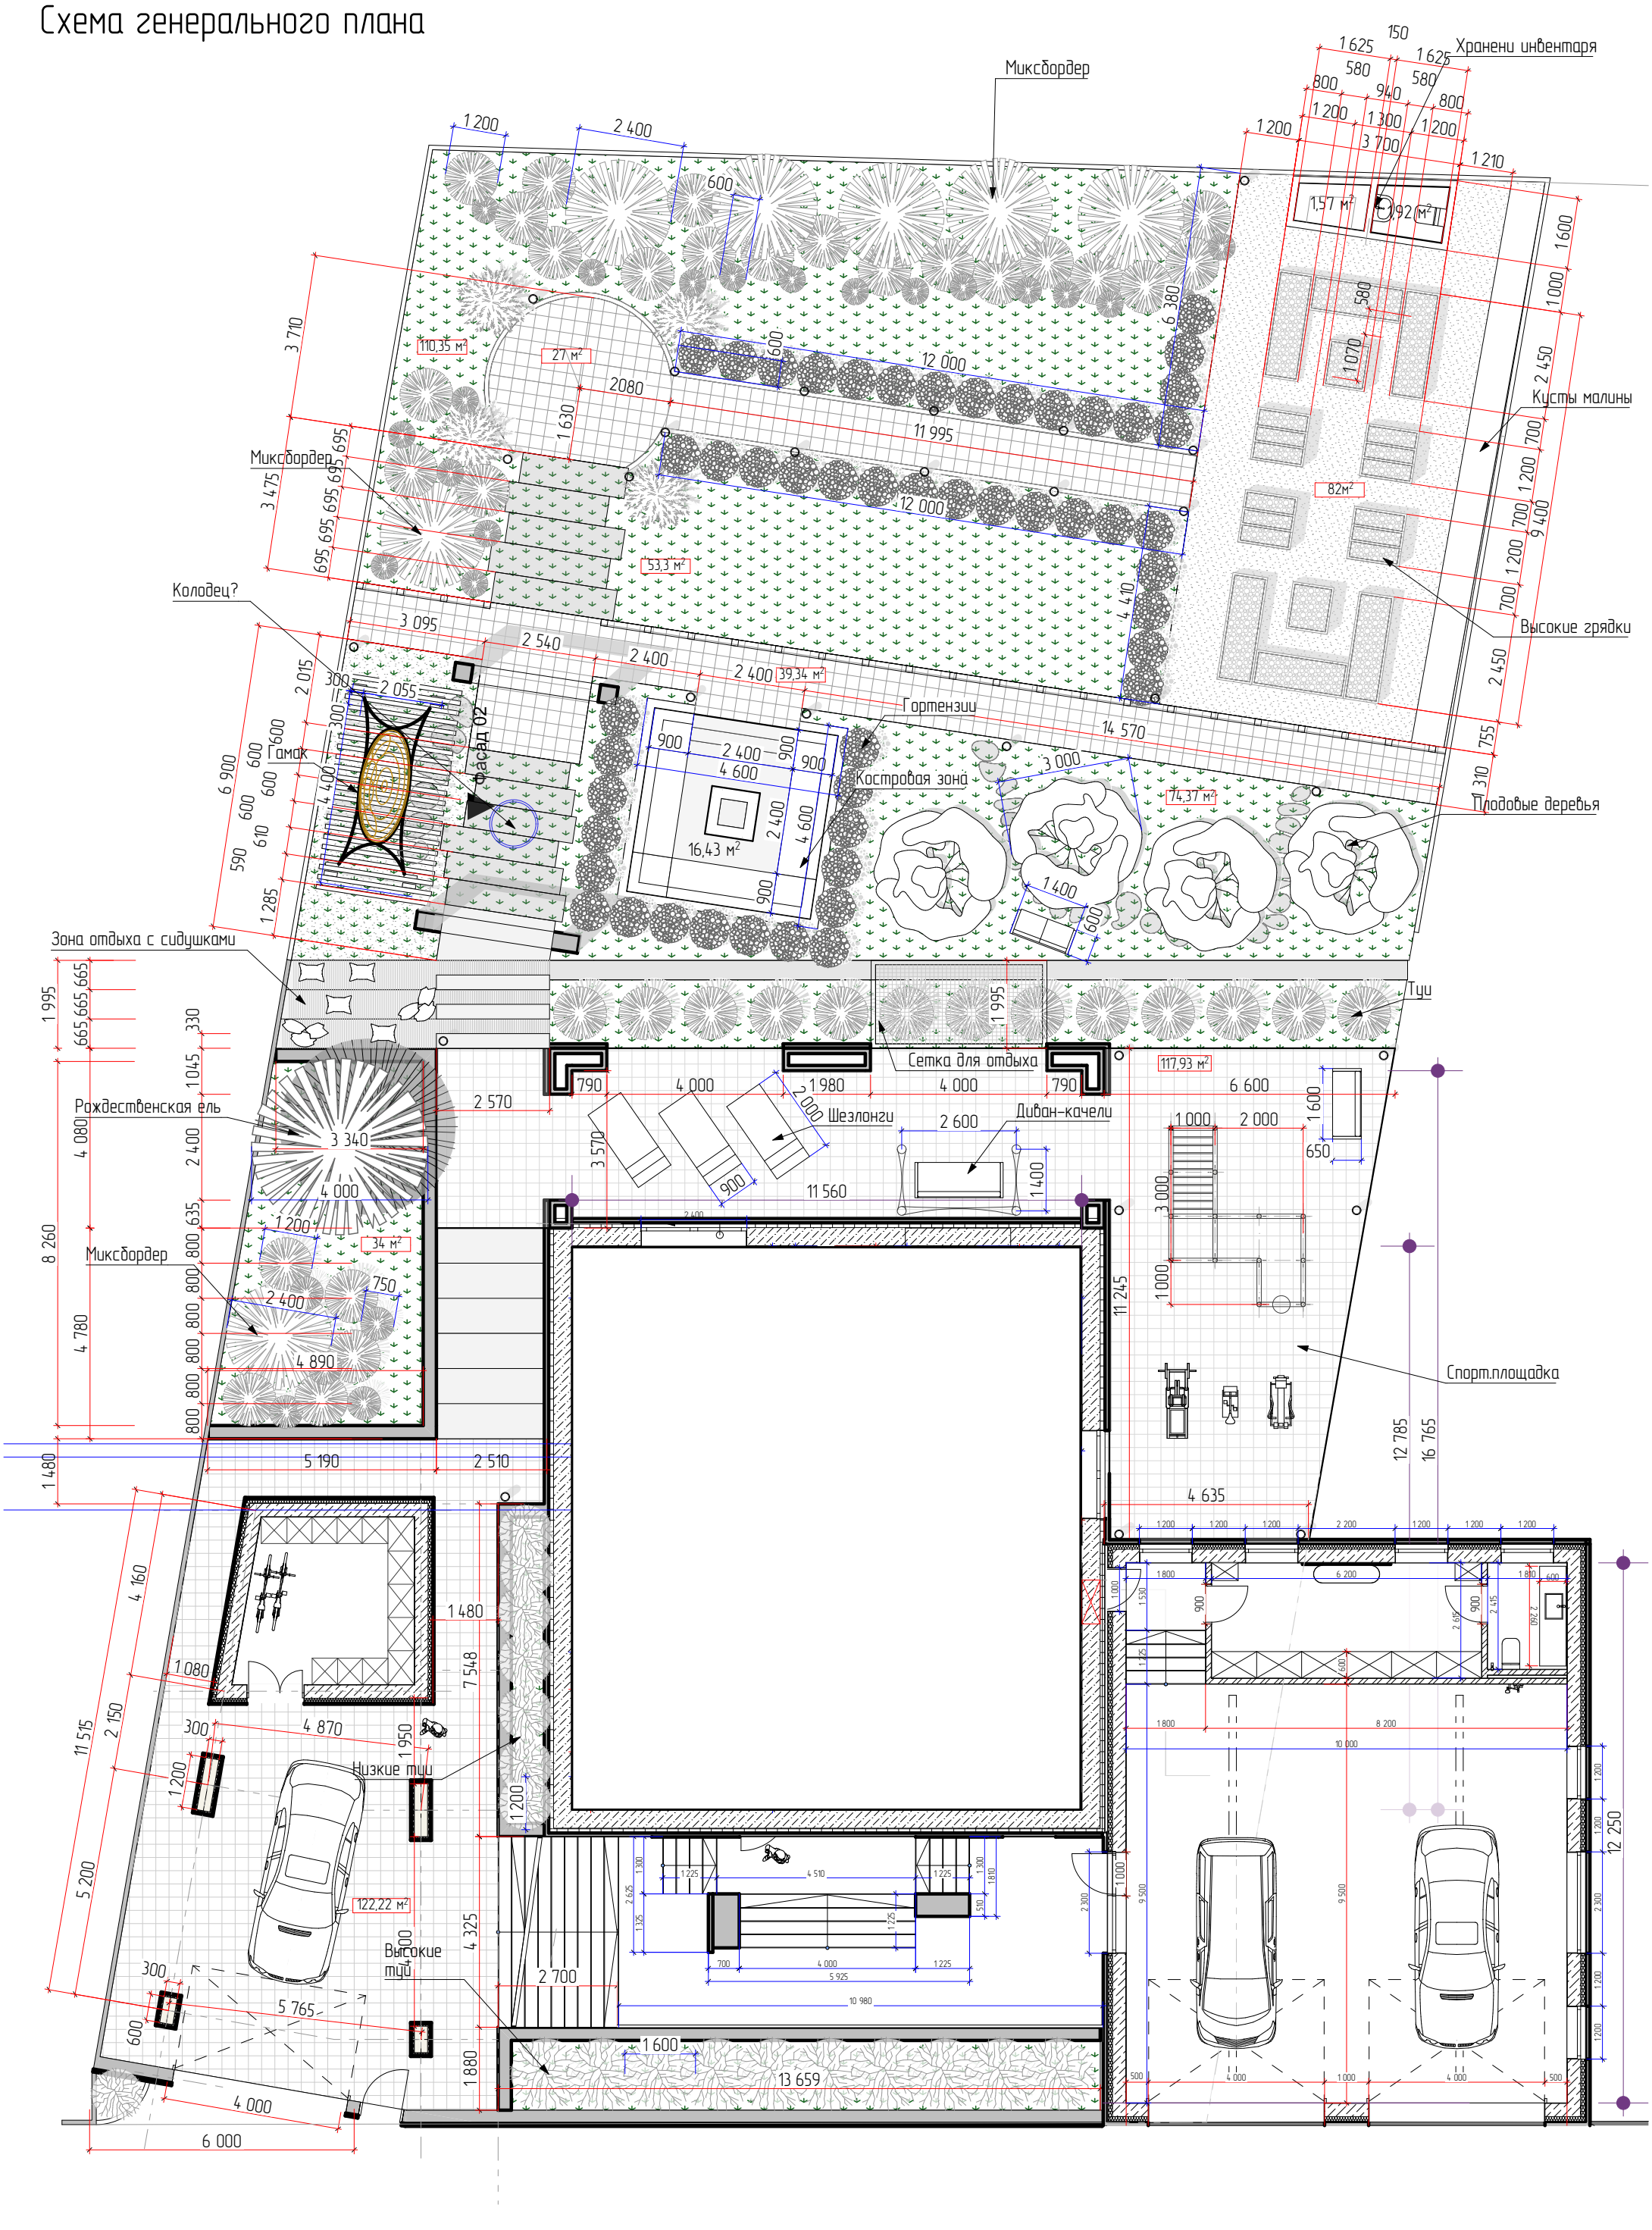


Договор № 241225 от 26 декабря 2025 (Архитектурная концепция)	Архитектор: Буков Е.А. тел: 89272976928	Заказчик: Маринина Е. В.	Дата 11 Март 2026г.

Цоколь

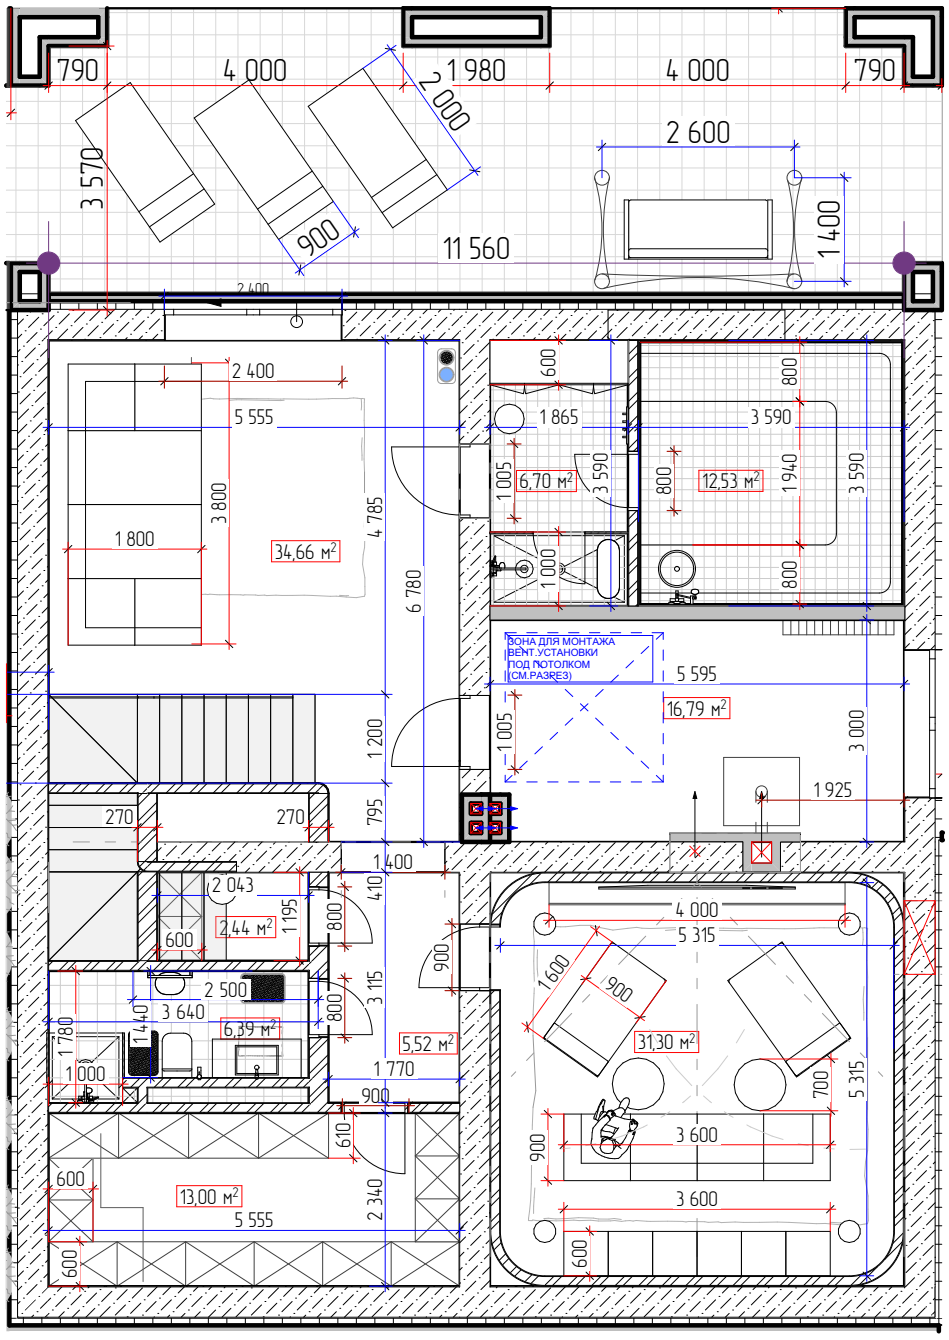

Договор № 241225 от 26 декабря 2025 (Архитектурная концепция)	Архитектор: Буков Е.А. тел: 89272976928	Заказчик: Маринина Е. В.	Дата 11 Март 2026г.


1 этаж

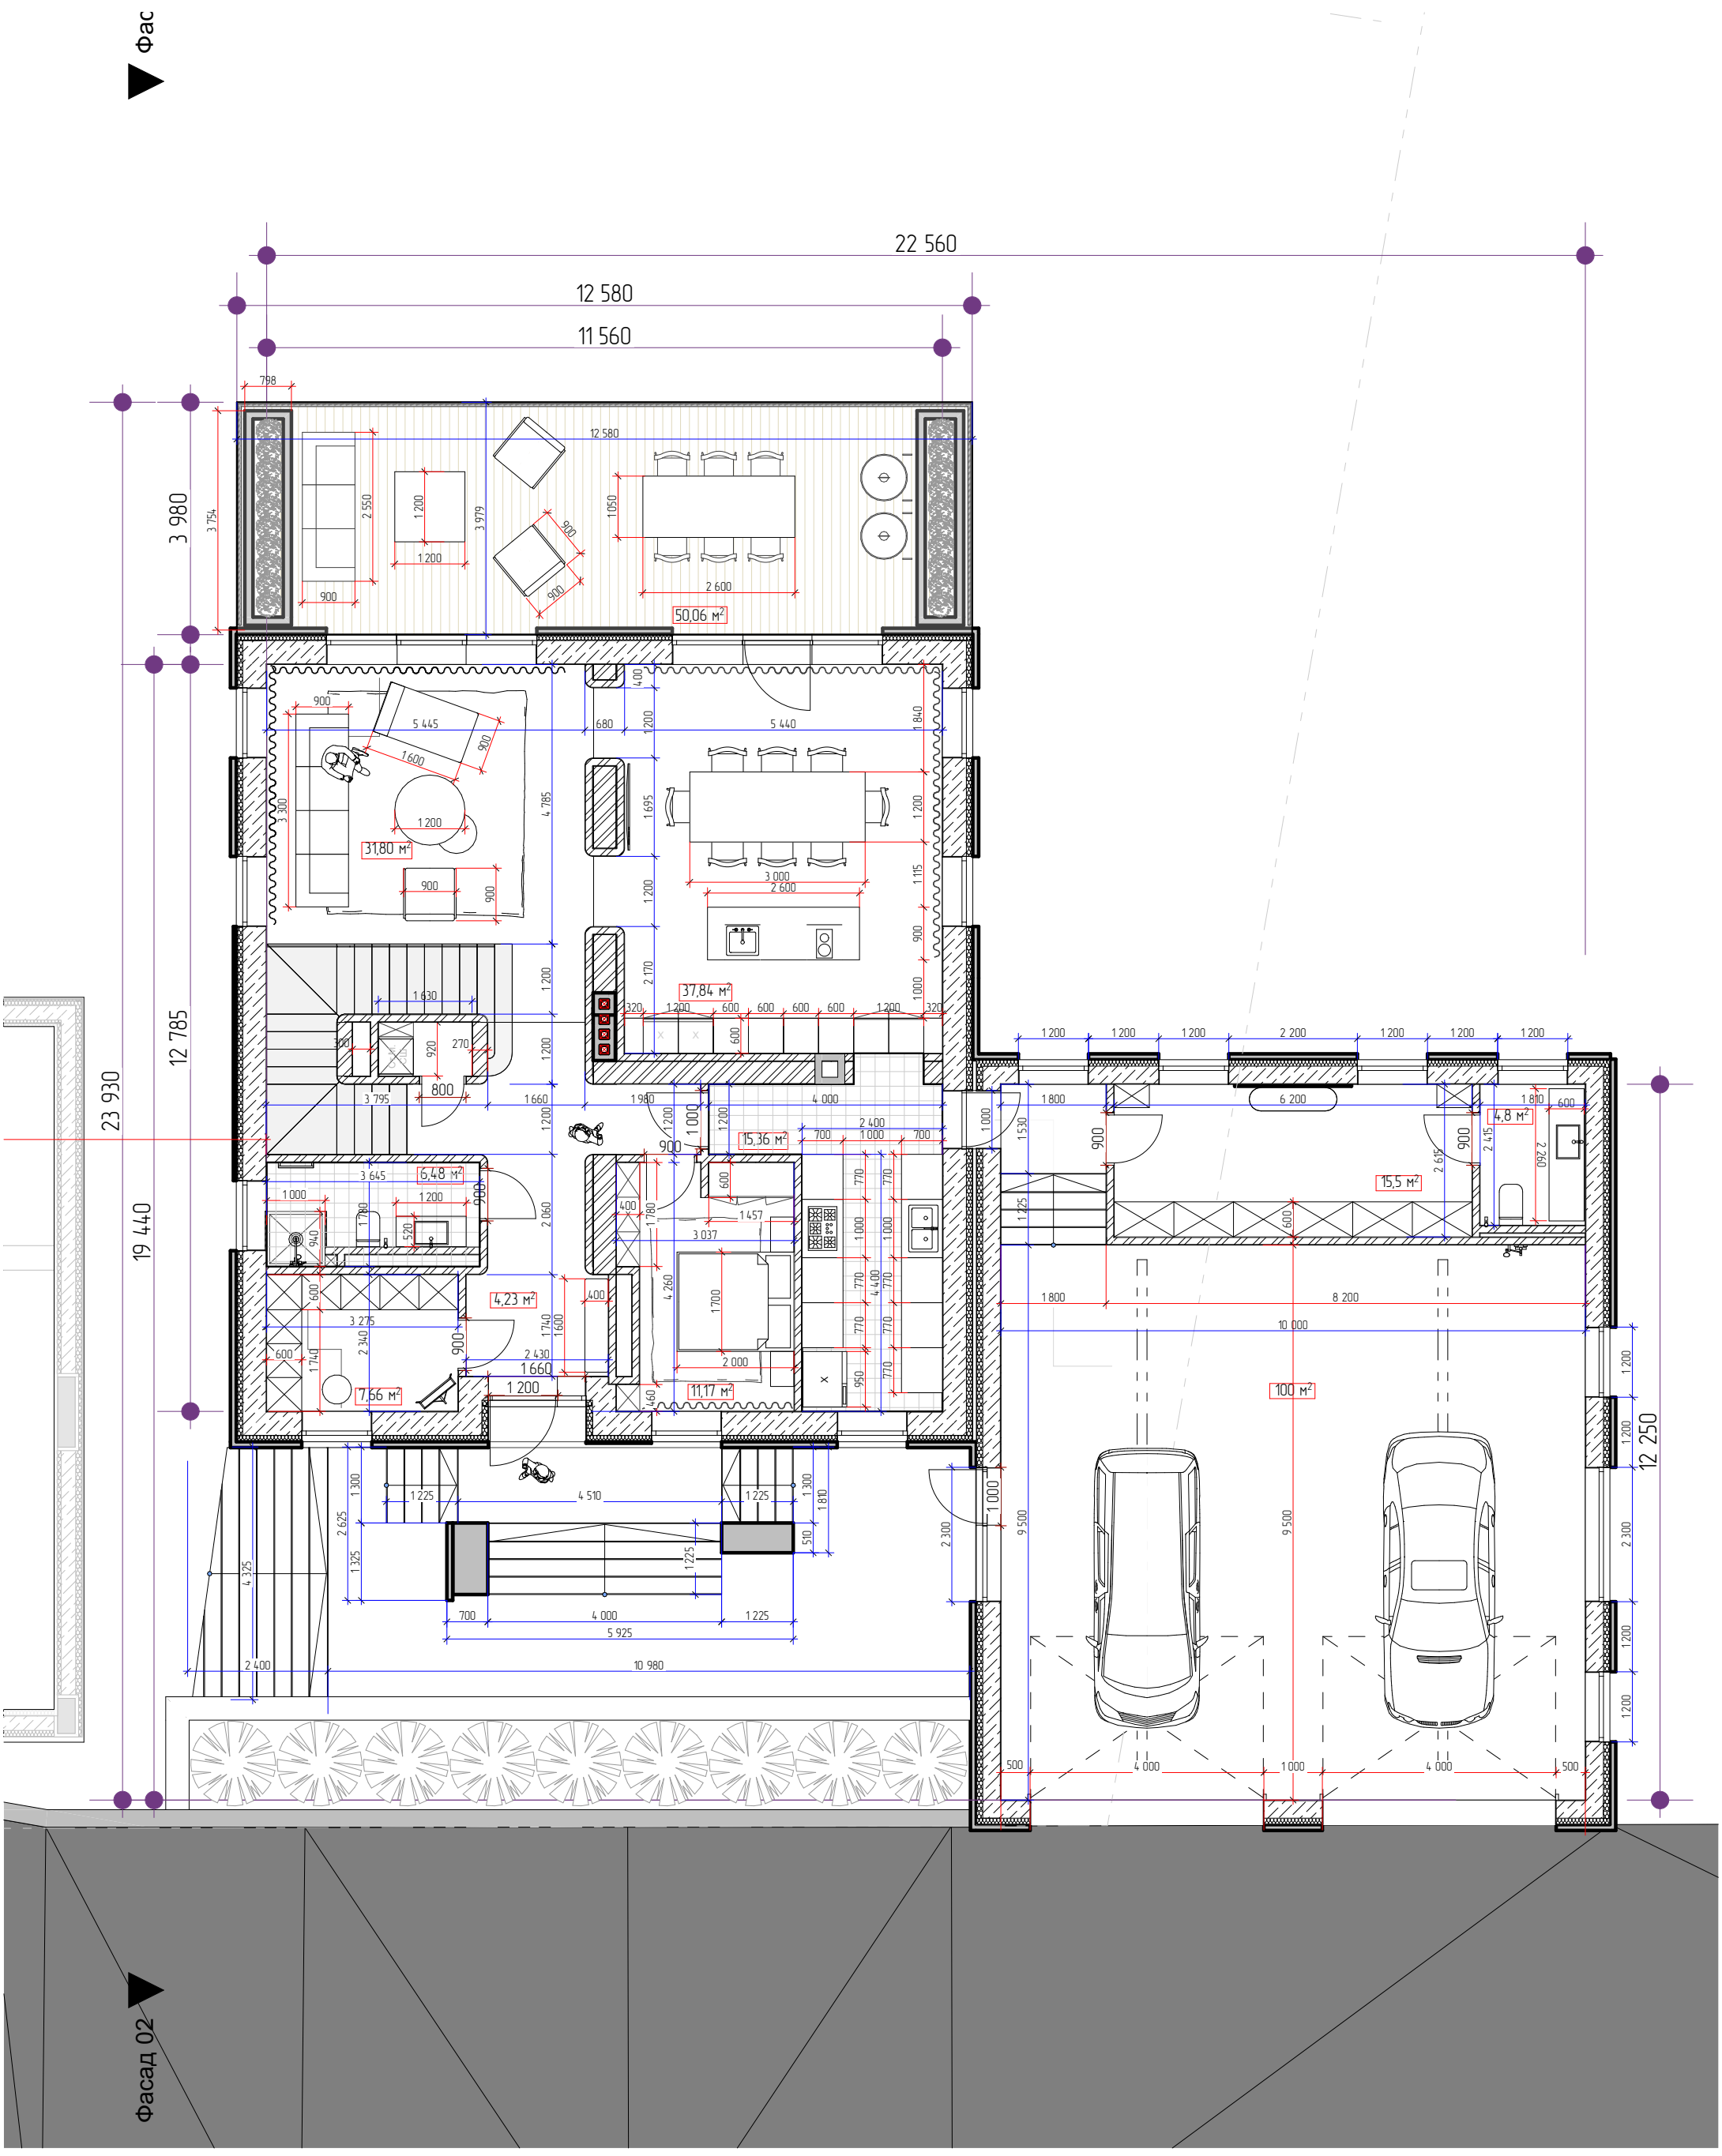

Договор № 241225 от 26 декабря 2025 (Архитектурная концепция)	Архитектор: Буков Е.А. тел: 89272976928	Заказчик: Маринина Е. В.	Дата 11 Март 2026г.

2 этаж

Фасад 02

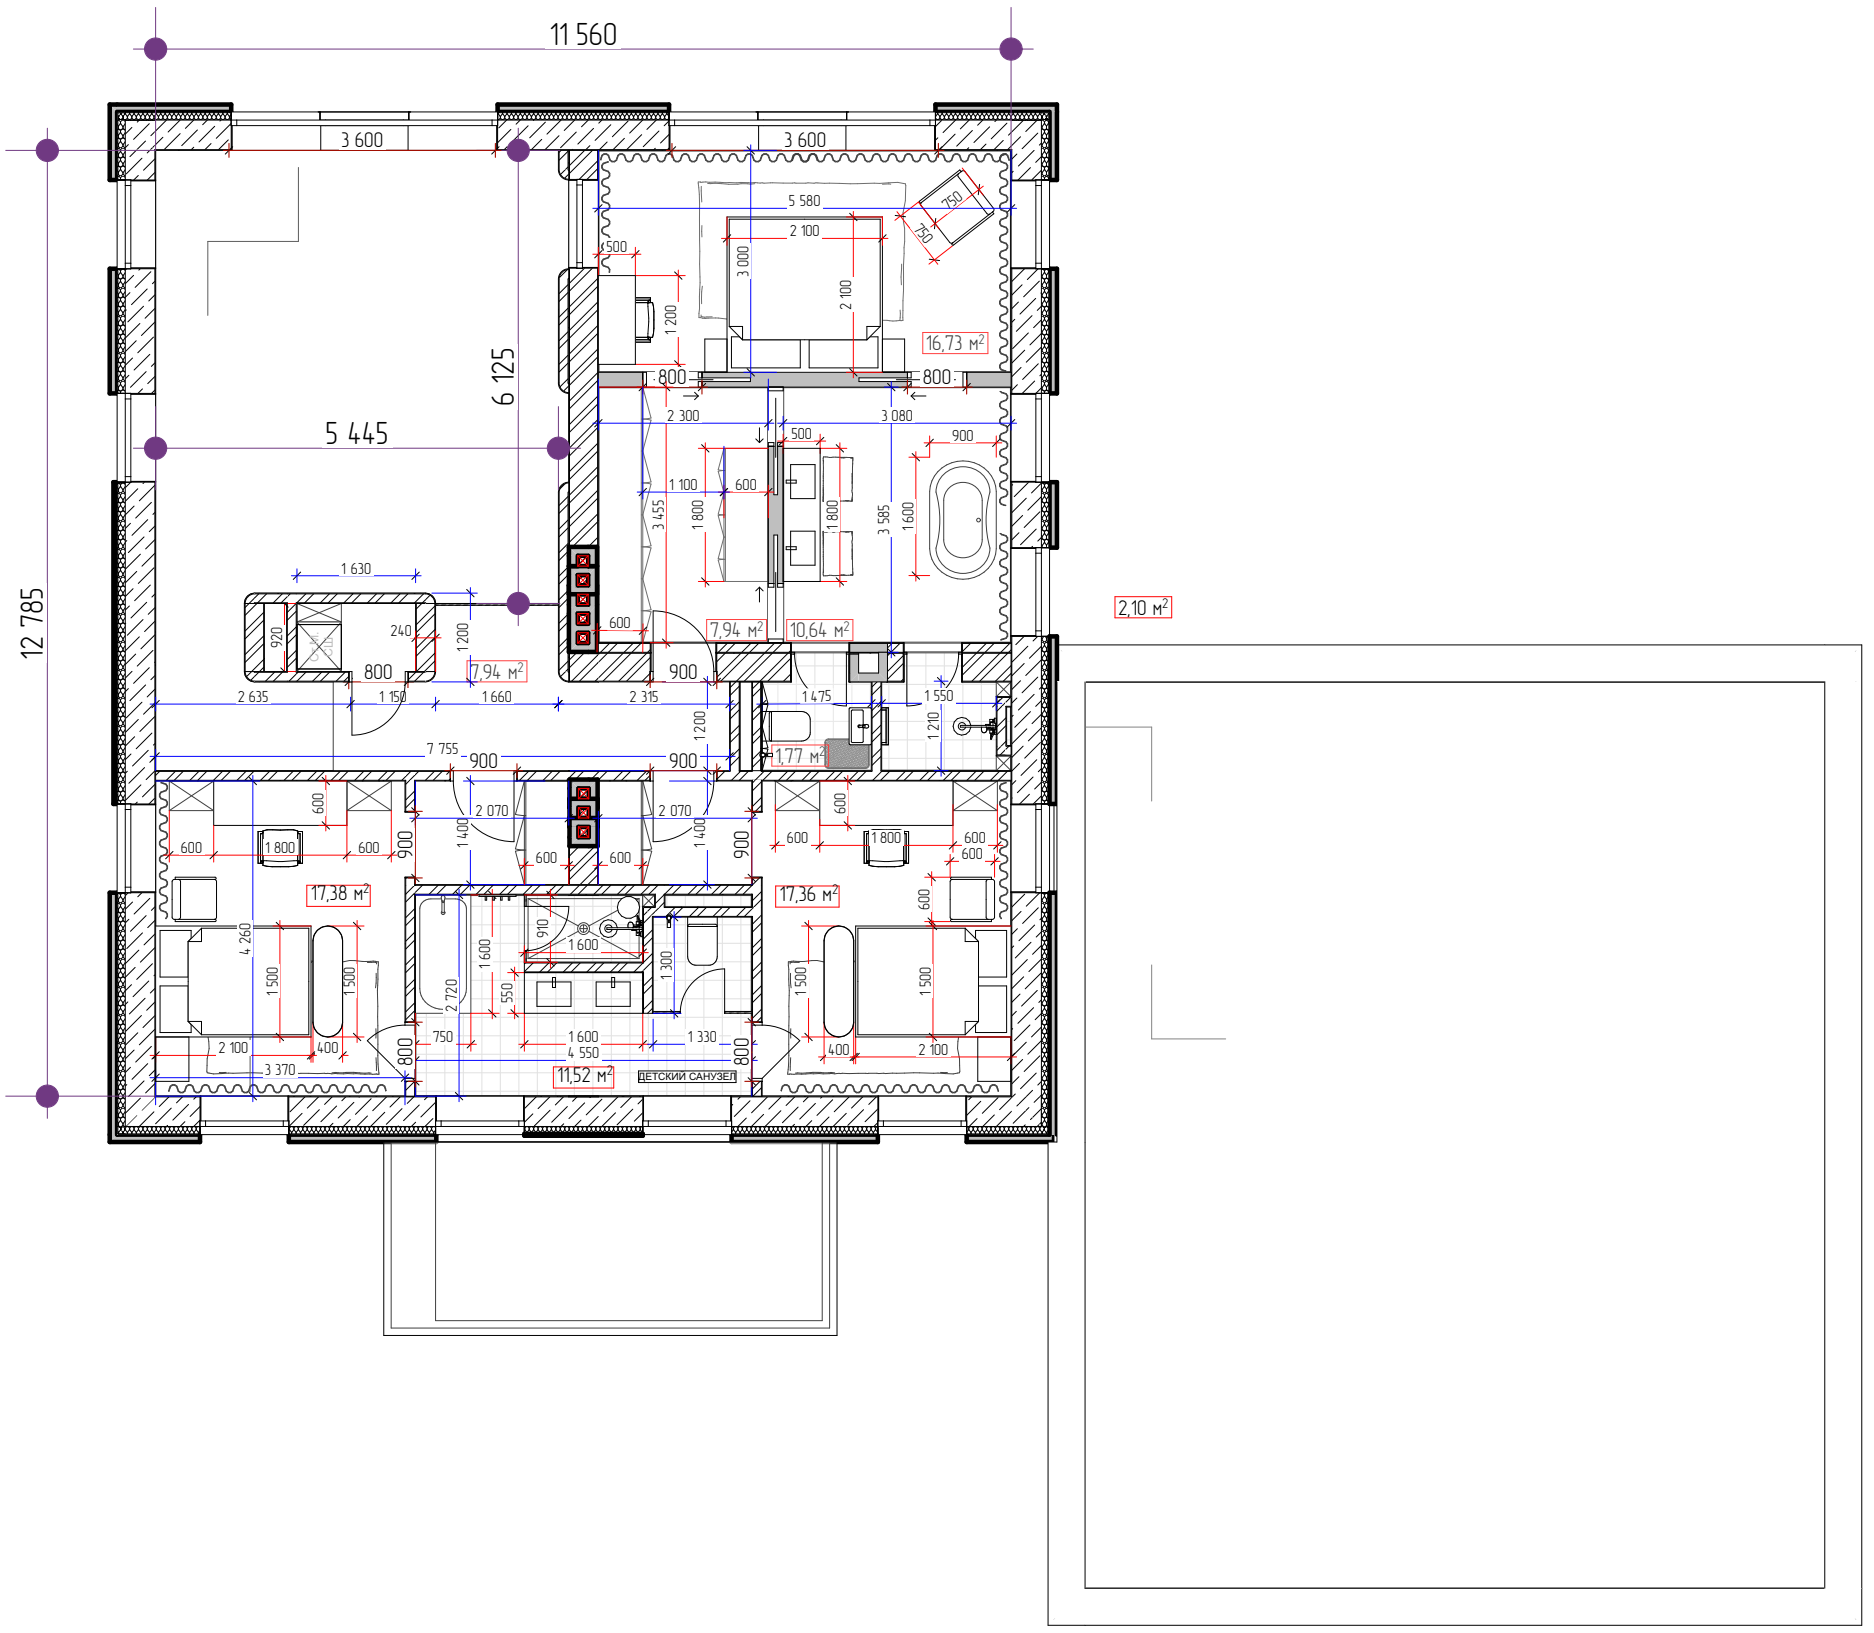

Фасад 02

Договор № 241225 от 26 декабря 2025 (Архитектурная концепция)	Архитектор: Буков Е.А. тел: 89272976928	Заказчик: Маринина Е. В.	Дата 11 Март 2026г.