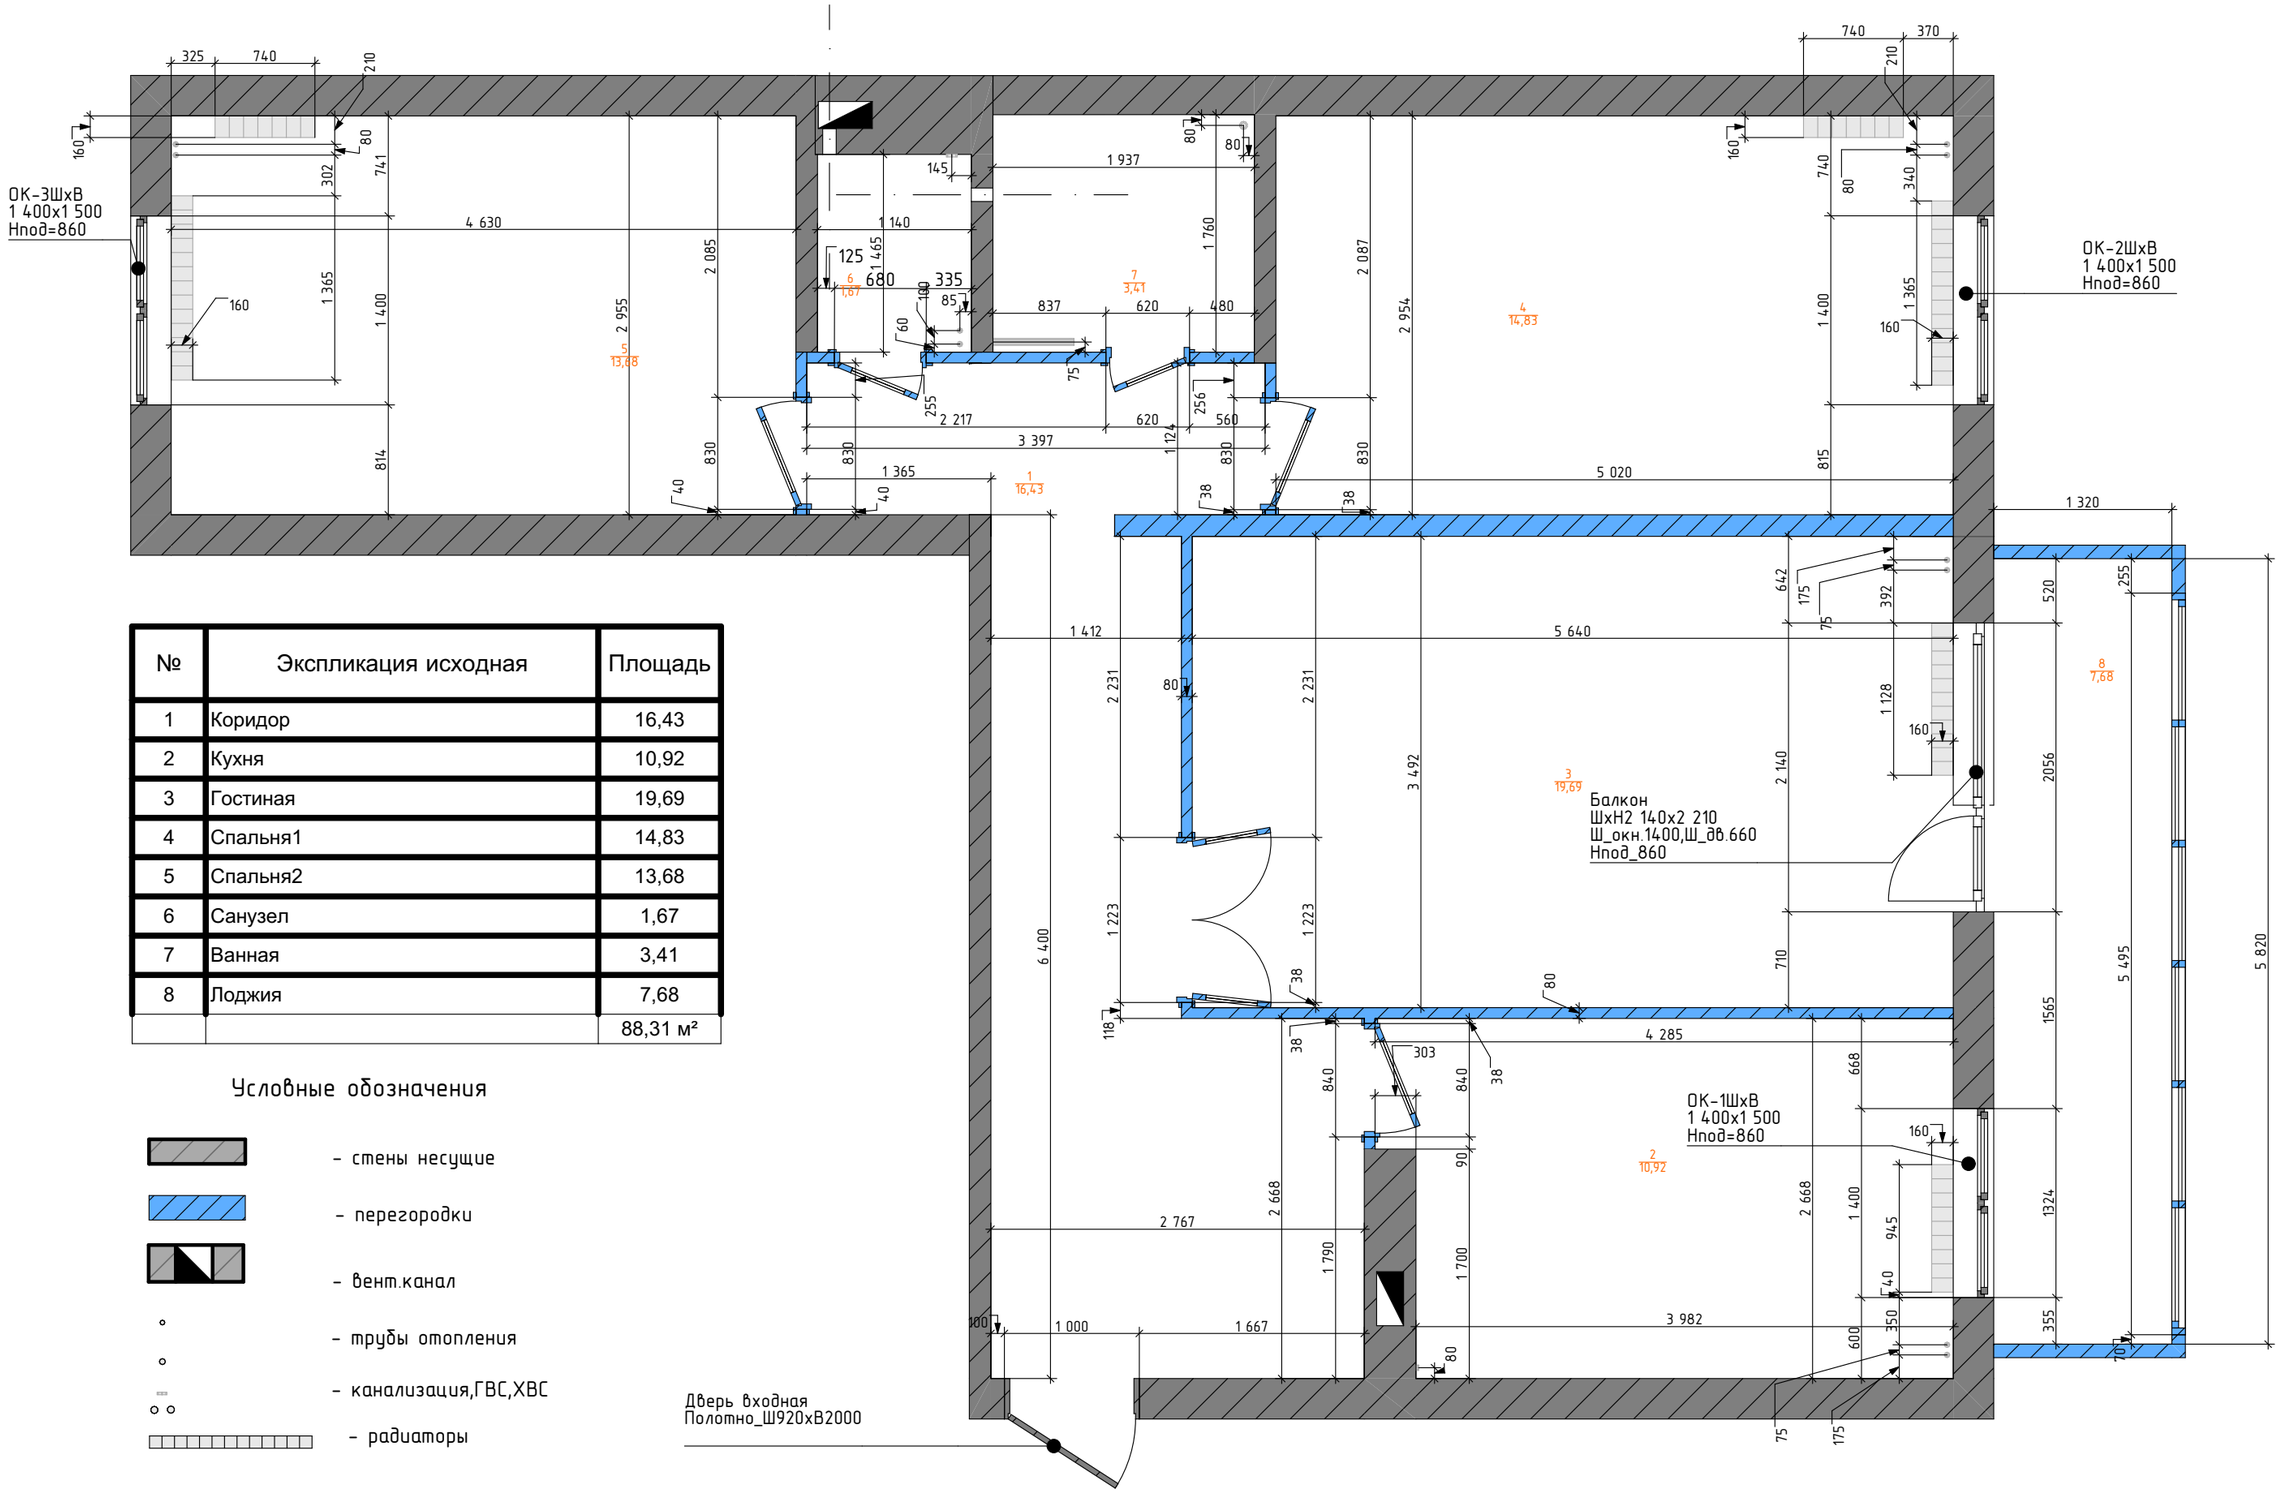

№	Экспликация исходная	Площадь
1	Коридор	16,43
2	Кухня	10,92
3	Гостиная	19,69
4	Спальня1	14,83
5	Спальня2	13,68
6	Санузел	1,67
7	Ванная	3,41
8	Лоджия	7,68
		88,31 м²

Условные обозначения

- стены несущие
- перегородки
- вент.канал
- трубы отопления
- канализация,ГВС,ХВС
- радиаторы

Примечания:

01.Высота потолков - 2620 мм.
02.Размеры указаны в мм
03.Высоты указаны от чистового пола (ремонт от застройщика)
04.Площади помещений указаны без учета перегородок.

3-х комнатная квартира г.Томск, п.Зональная станция, ул.Королева14-415	Стадия	Лист	Листов
	Р	1	20
Исходный план	Лариса Николаева		