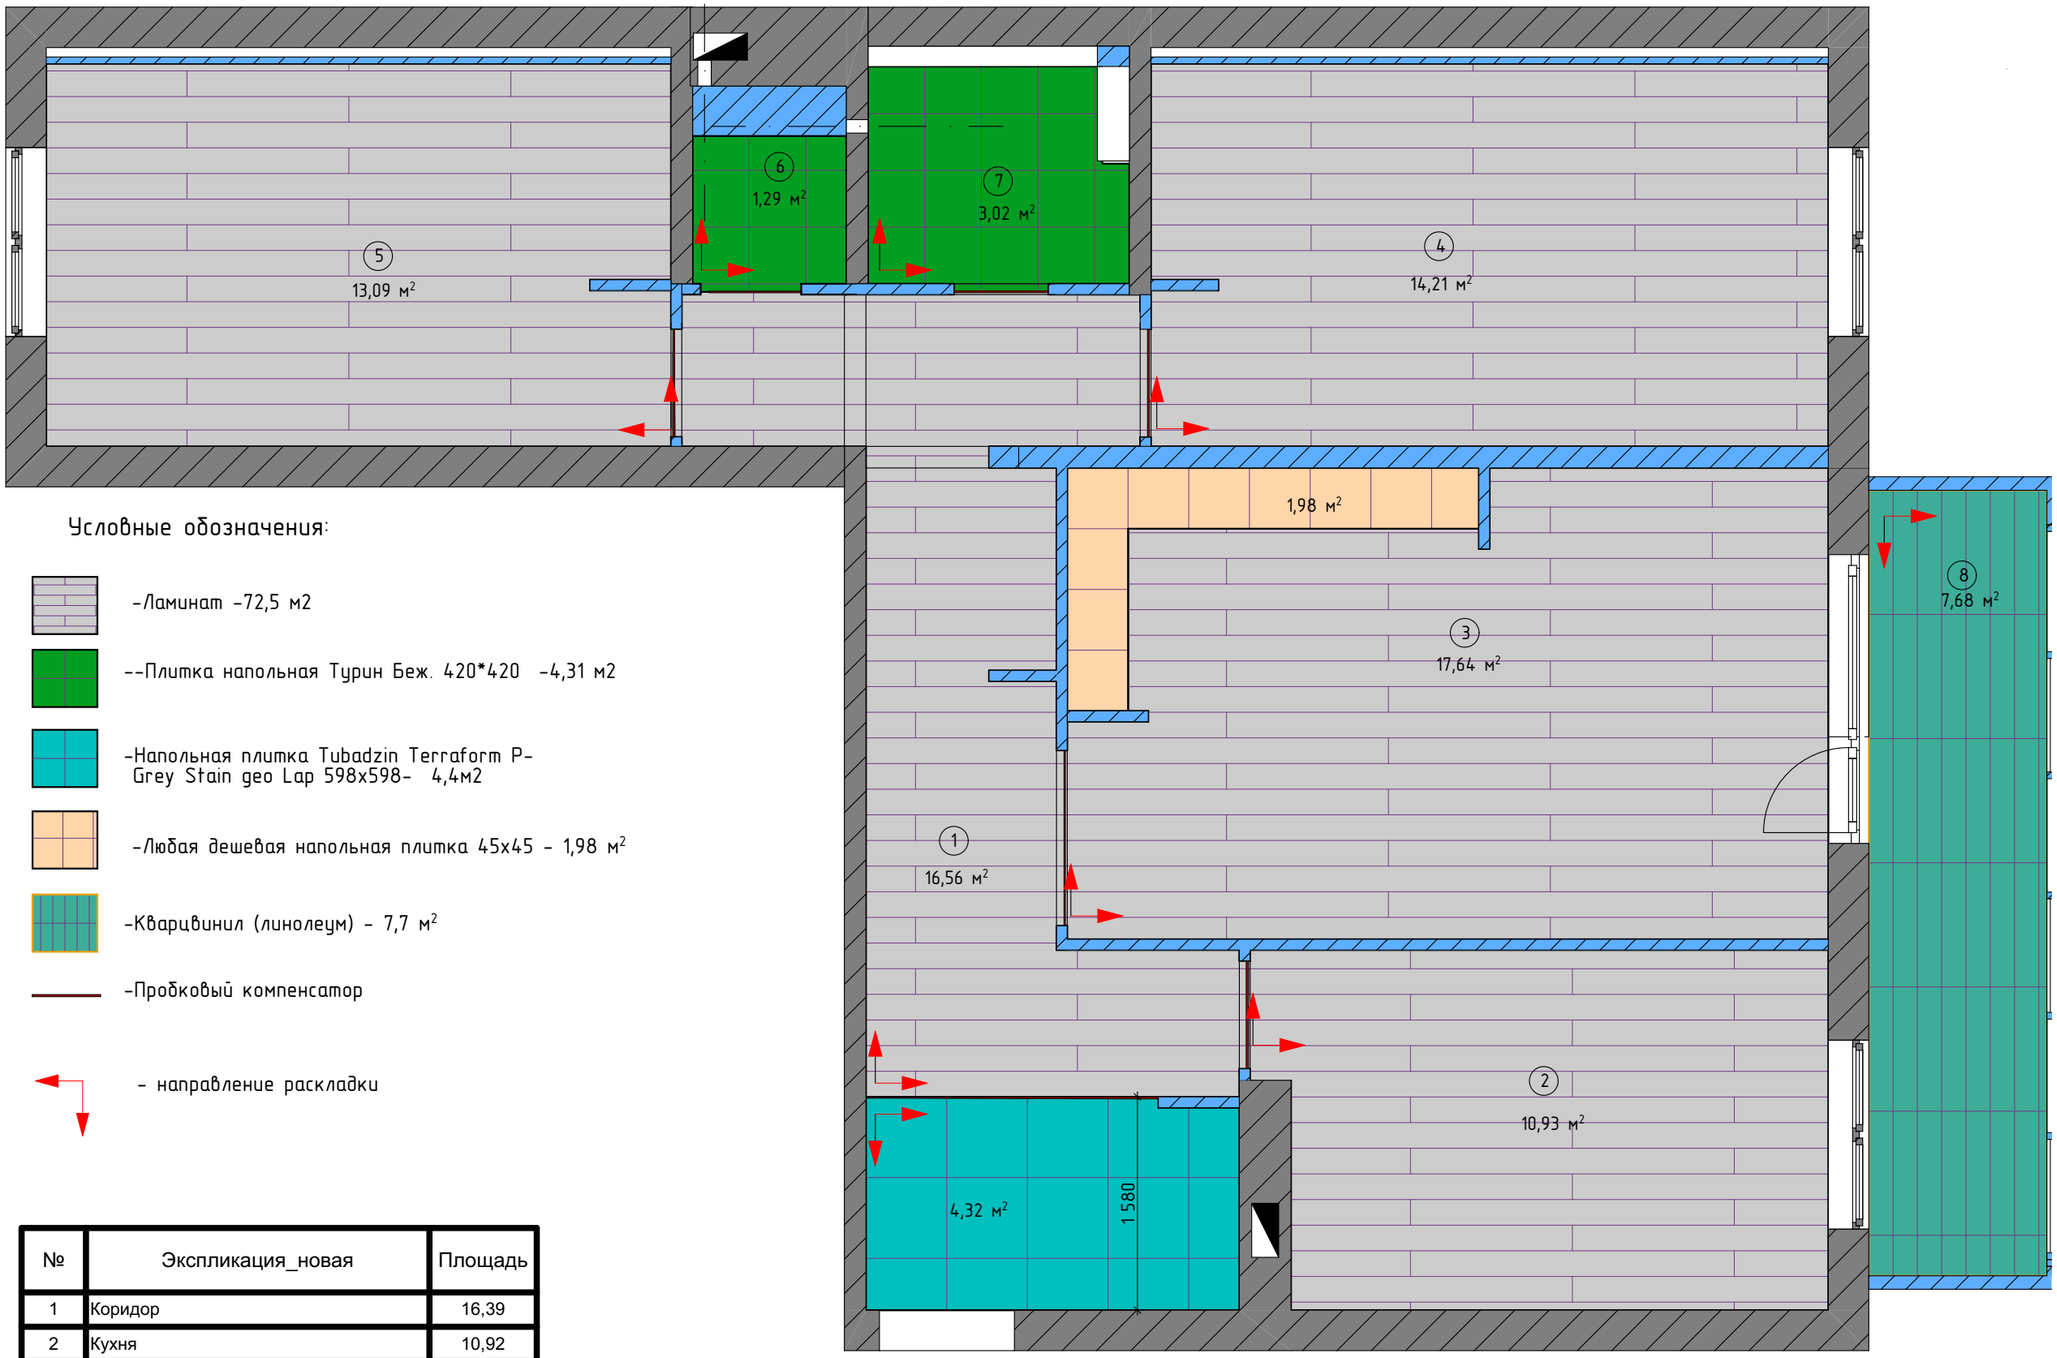

Условные обозначения:

-Ламинат -72,5 м2

--Плитка напольная Турин Беж. 420*420 -4,31 м2

-Напольная плитка Tubadzin Terraform P-Grey Stain geo Lap 598x598- 4,4м2

-Любая дешевая напольная плитка 45x45 - 1,98 м²

-Кварцвинил (линолеум) - 7,7 м²

-Пробковый компенсатор

- направление раскладки

№	Экспликация_новая	Площадь
1	Коридор	16,39
2	Кухня	10,92
3	Гостиная	19,69
4	Детская	14,23
5	Спальня	13,13
6	Санузел	1,06
7	Ванная	3,23
8	Лоджия	7,68
		86,33 м²

Примечание:

1.Площадь покрытия дана без учета подрезок и запаса. Точное количество уточнить у поставщика.
2.Толщину плиточных швов согласовать с исполнителем.
3.Все размеры даны по неоштукатуренным стенам и перегородкам.
4.Закупку и заказ мебели произвести после чистовой отделки помещений.
5. Граница между напольными покрытиями должна проходить под закрывающимся полотном дверей.

3-х комнатная квартира г.Томск, п.Зональная станция, ул.Королева14-415	Стадия	Лист	Листов
	Р	10	20
План напольных покрытий	Лариса Николаева		