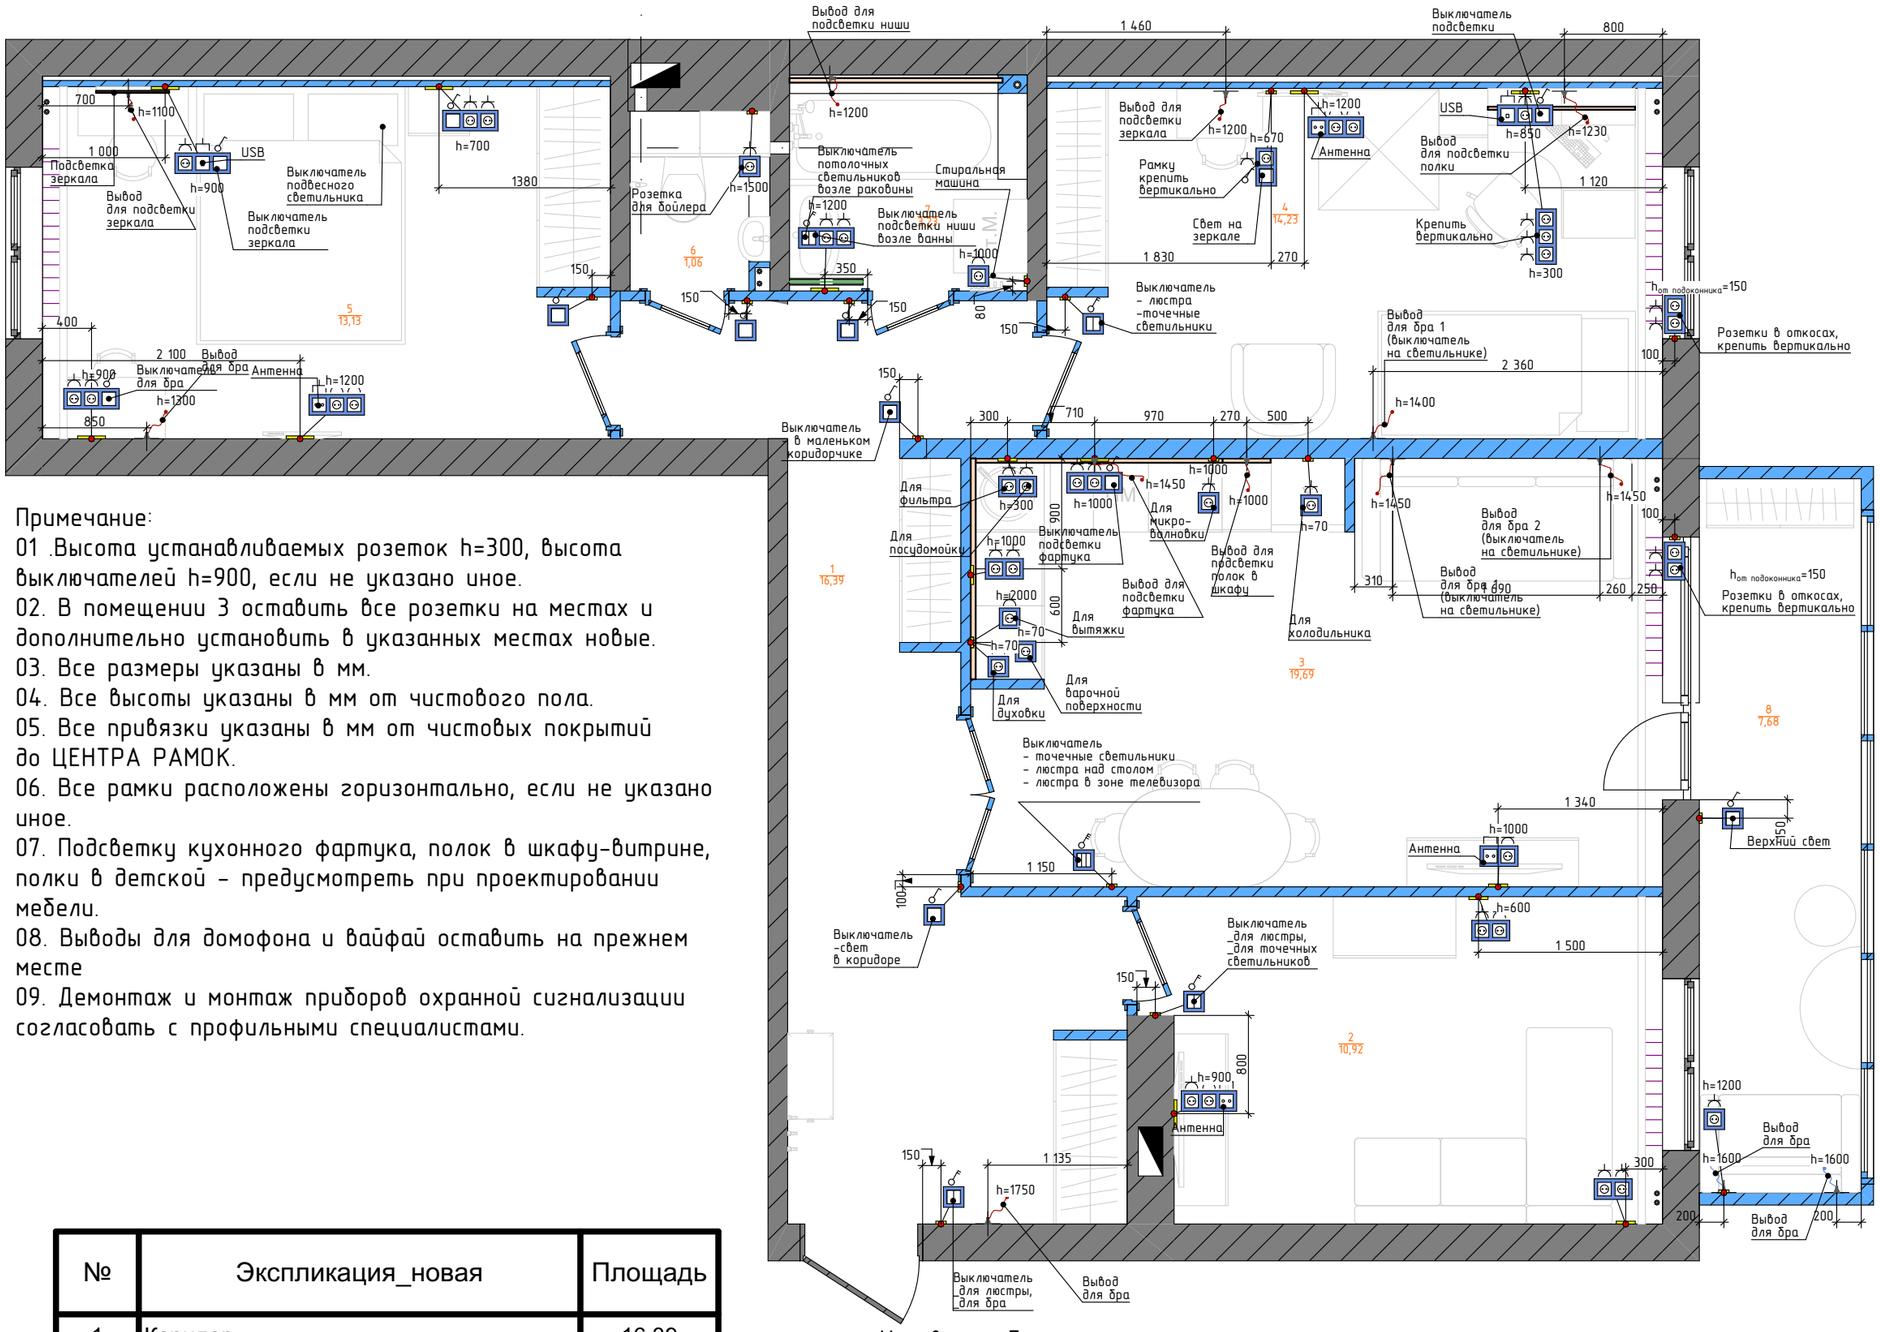

Примечание:

01 .Высота устанавливаемых розеток h=300, высота выключателей h=900, если не указано иное.

02. В помещении 3 оставить все розетки на местах и дополнительно установить в указанных местах новые.

03. Все размеры указаны в мм.

04. Все высоты указаны в мм от чистового пола.

05. Все привязки указаны в мм от чистовых покрытий до ЦЕНТРА РАМОК.

06. Все рамки расположены горизонтально, если не указано иное.

07. Подсветку кухонного фартука, полок в шкафу-витрине, полки в детской - предусмотреть при проектировании мебели.

08. Выводы для домофона и вайфай оставить на прежнем месте

09. Демонтаж и монтаж приборов охранной сигнализации согласовать с профильными специалистами.

№	Экспликация_новая	Площадь
1	Коридор	16,39
2	Кухня	10,92
3	Гостиная	19,69
4	Детская	14,23
5	Спальня	13,13
6	Санузел	1,06
7	Ванная	3,23
8	Лоджия	7,68
		86,33 м²

Условные обозначения:

- розетка
- розетка USB
- выключатель одноклавишн.
- выключатель двухклавишн.
- выключатель трехклавишн.
- антенна
- эл. вывод
- светодиодная подсветка

	Стадия	Лист	Листов
3-х комнатная квартира г.Томск, п.Зональная станция,	Р	6	20
План электрики_розетки, выключатели, эл.выводы	Лариса Николаева		