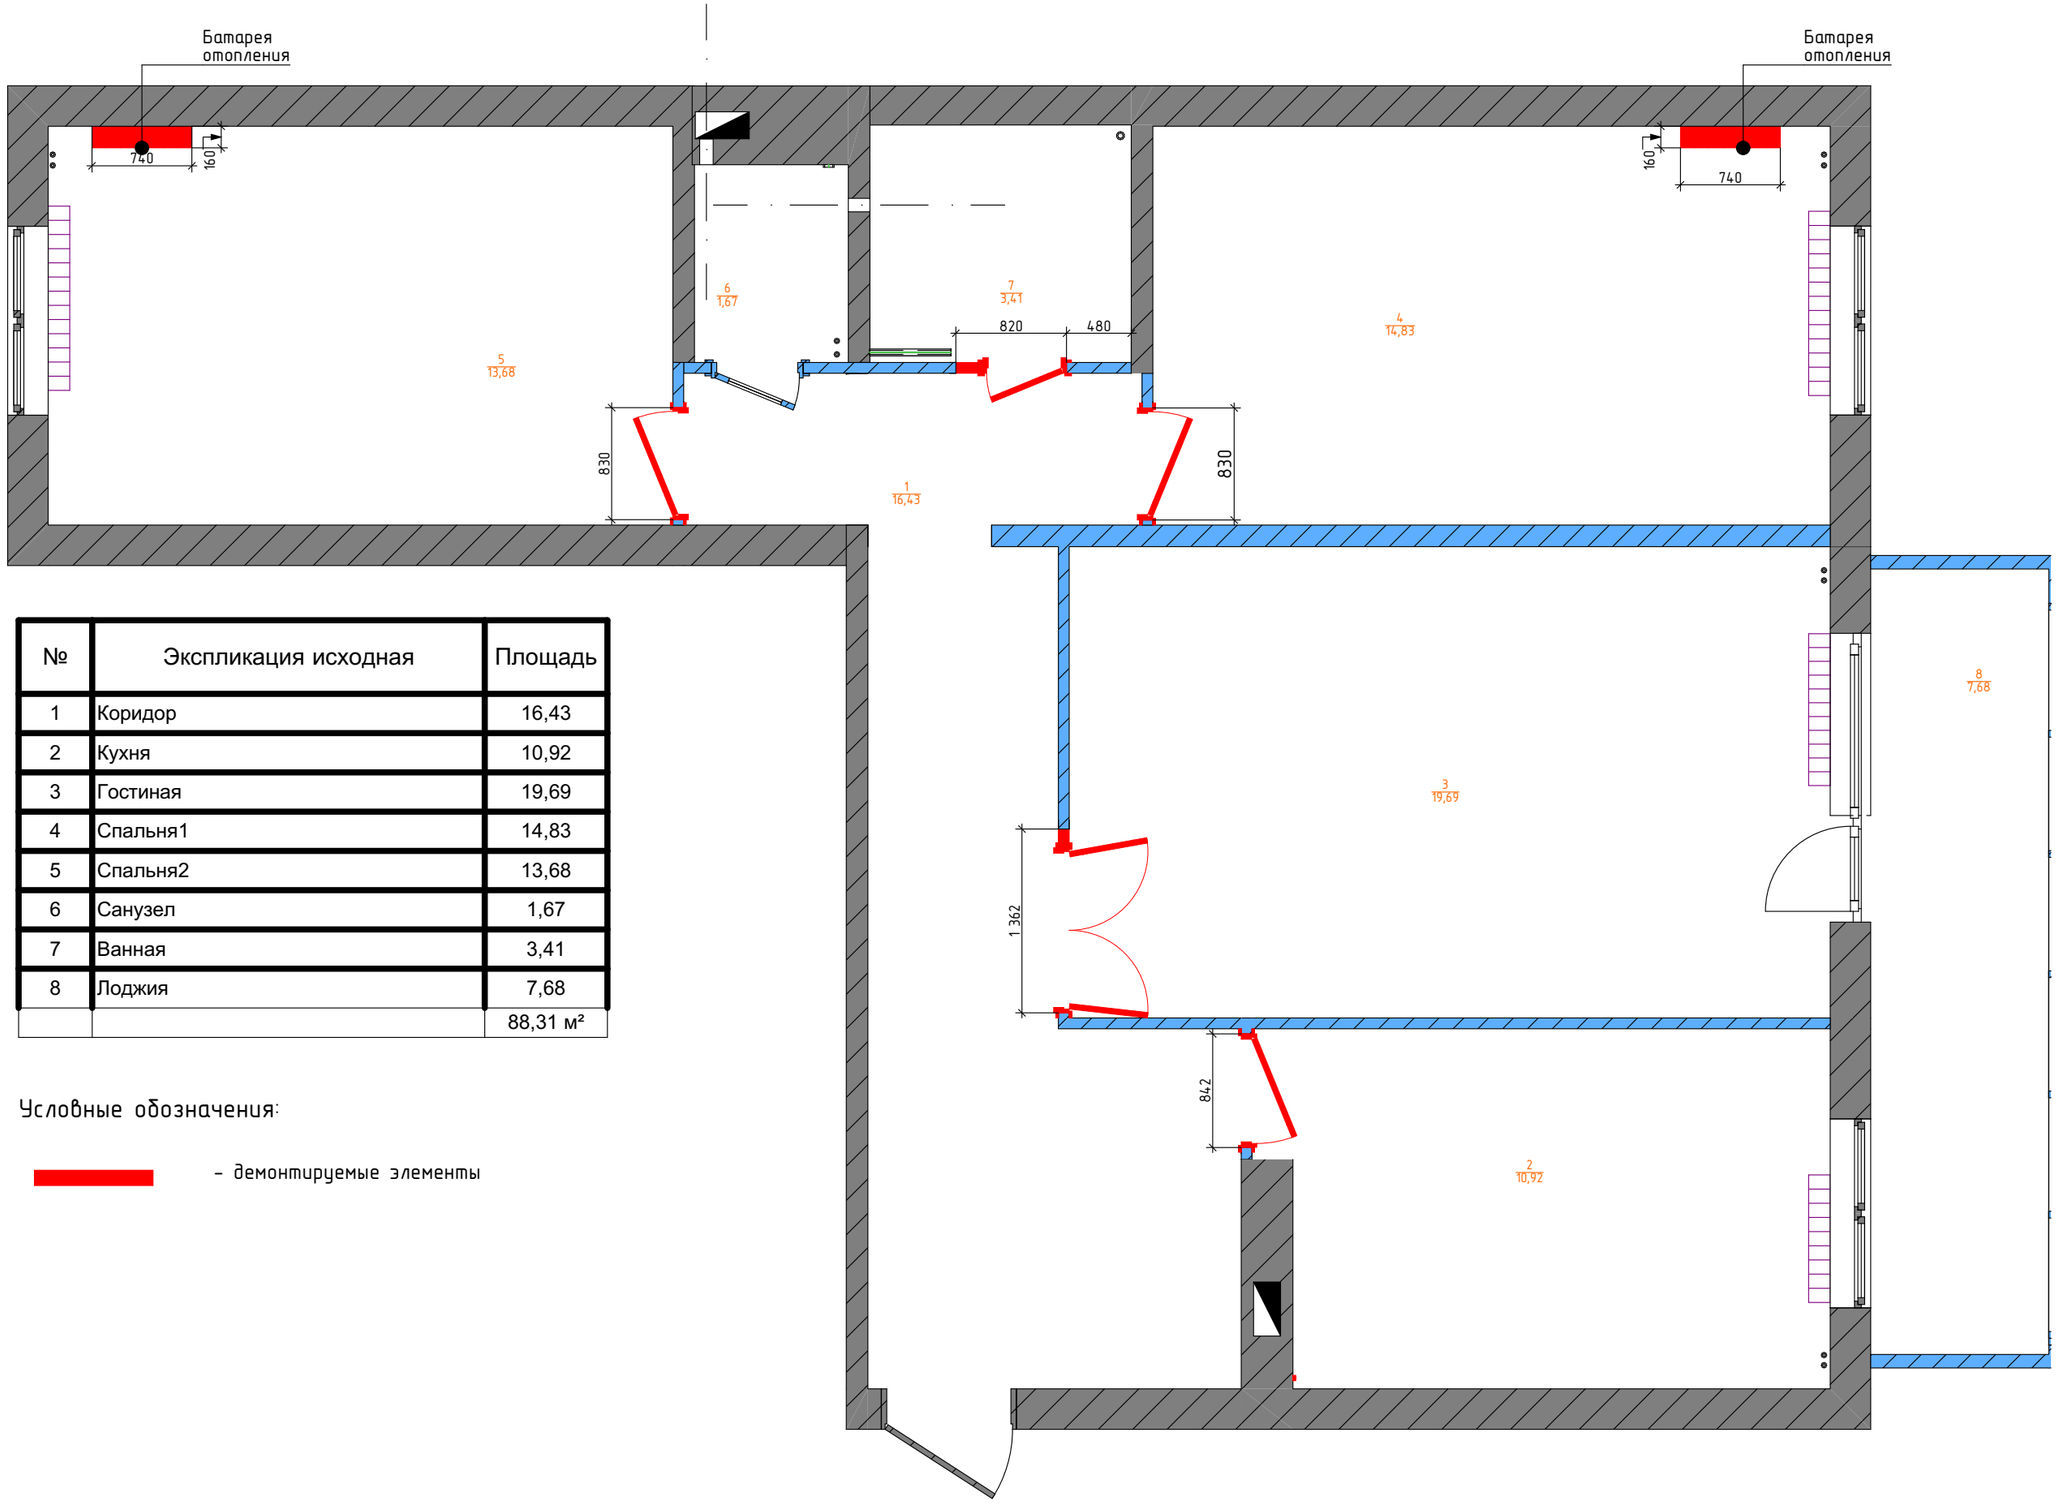

№	Экспликация исходная	Площадь
1	Коридор	16,43
2	Кухня	10,92
3	Гостиная	19,69
4	Спальня1	14,83
5	Спальня2	13,68
6	Санузел	1,67
7	Ванная	3,41
8	Лоджия	7,68
		88,31 м²

Условные обозначения:

- демонтируемые элементы

3-х комнатная квартира г.Томск, п.Зональная станция, ул.Королева14-415	Стадия	Лист	Листов
	Р	2	20
План демонтажа	Лариса Николаева		