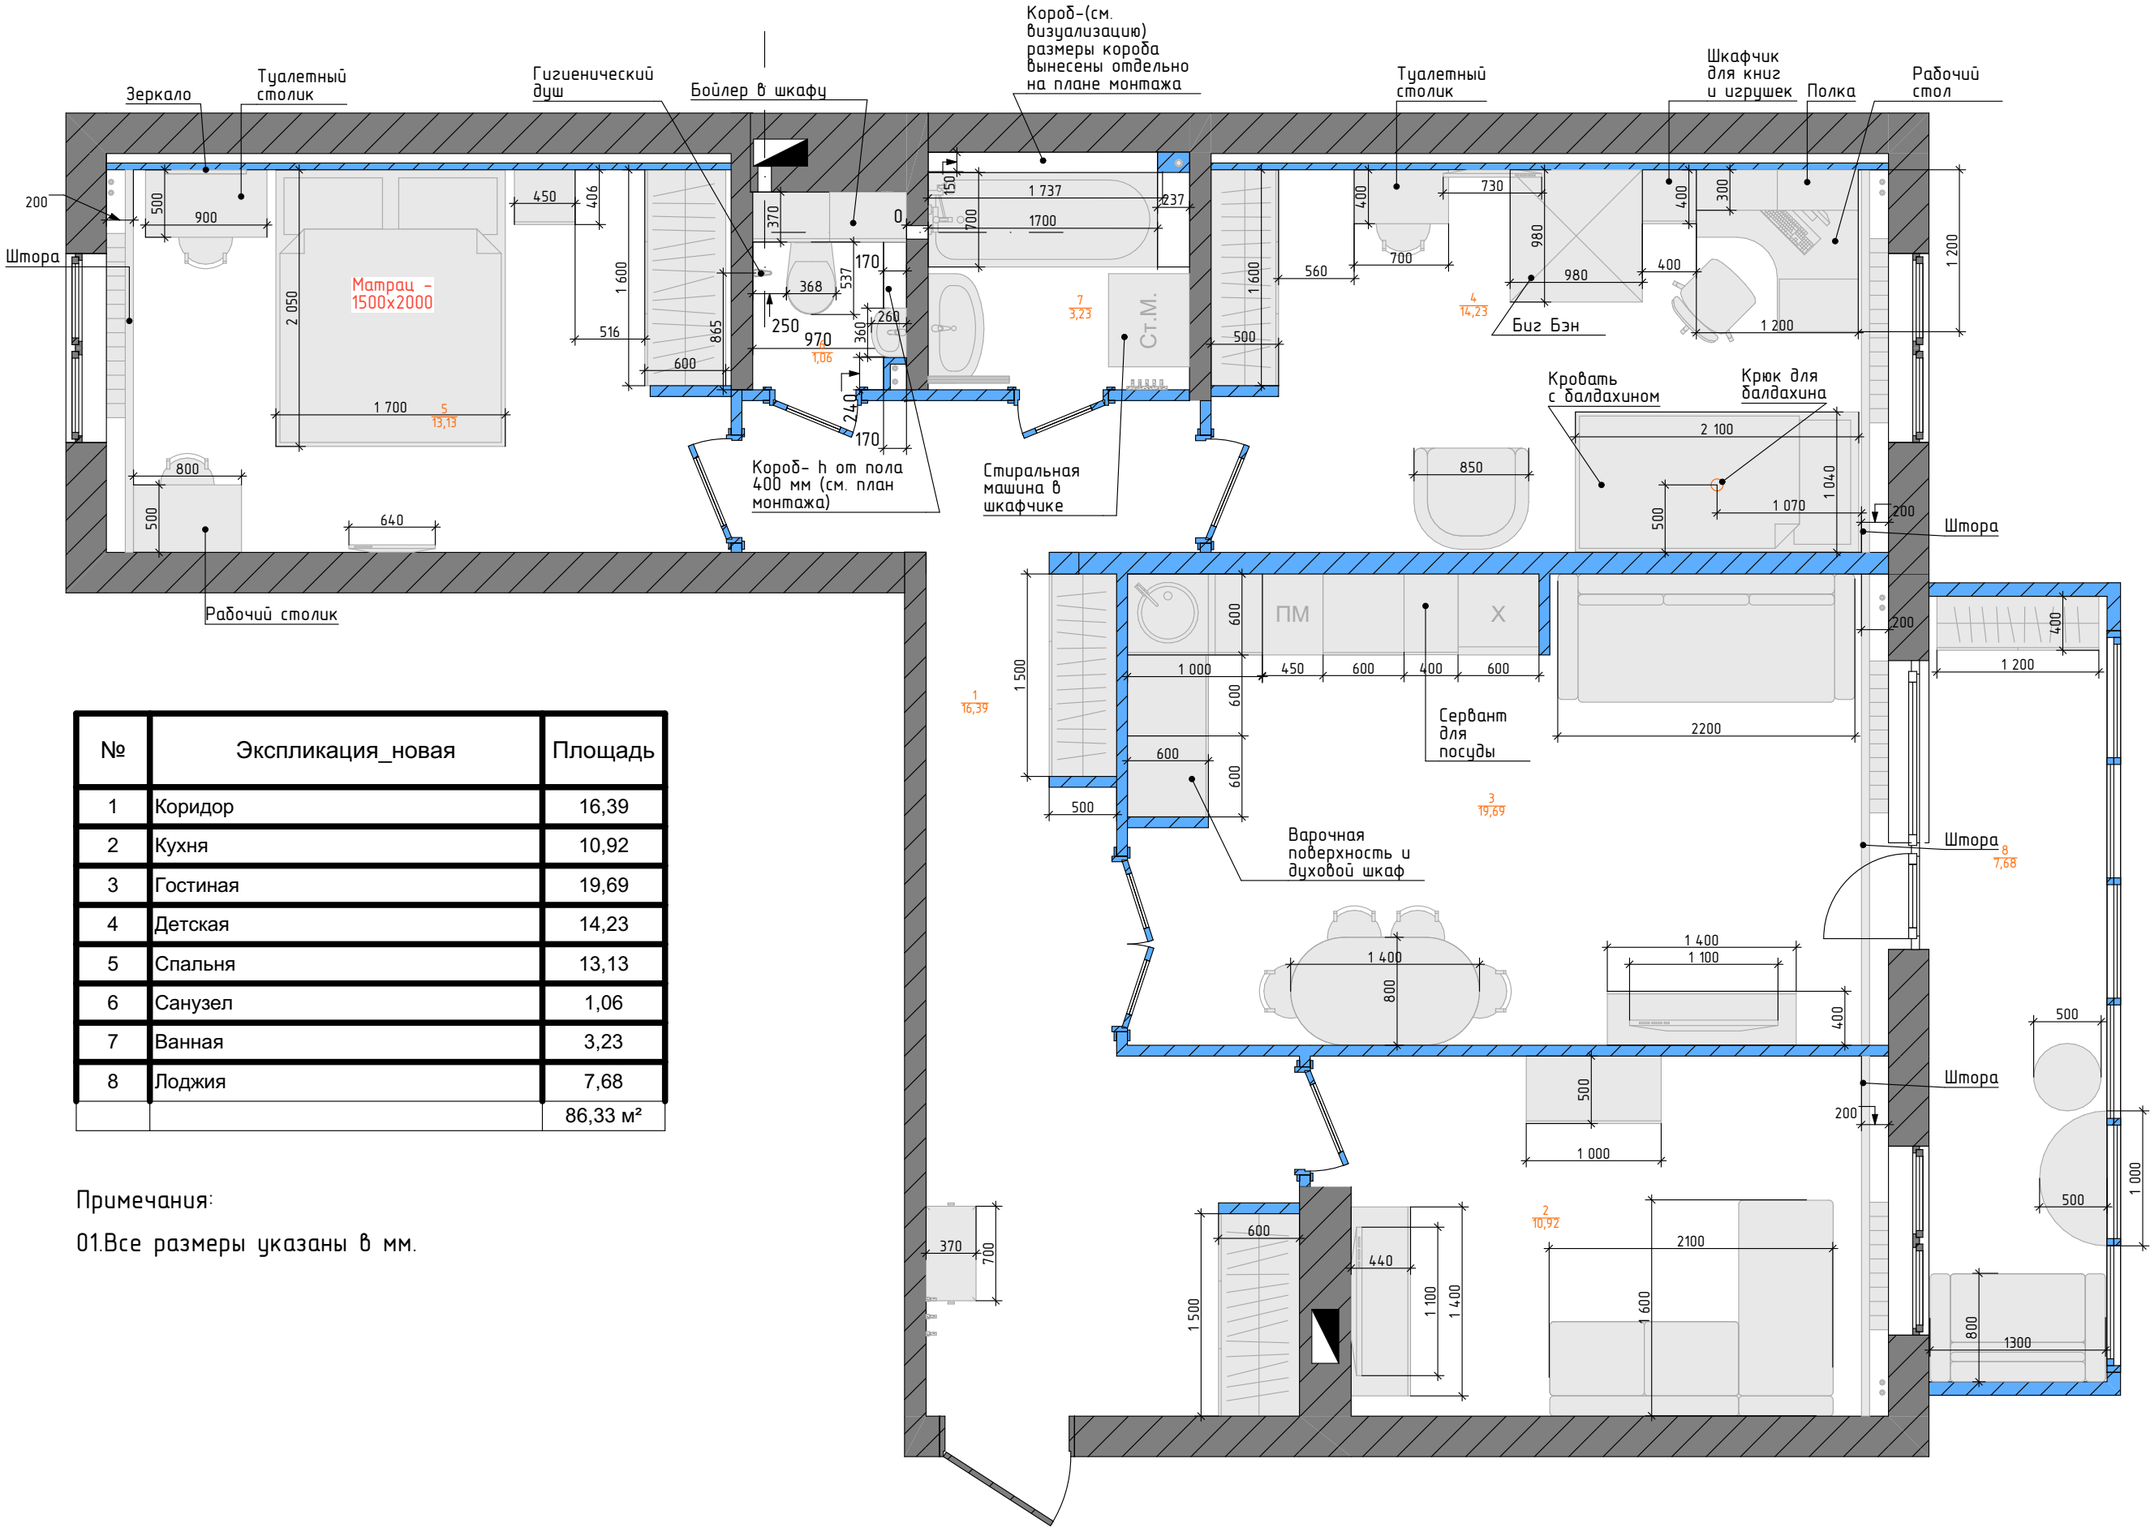


| № | Экспликация_новая | Площадь |
|---|---|---|
| 1 | Коридор | 16,39 |
| 2 | Кухня | 10,92 |
| 3 | Гостиная | 19,69 |
| 4 | Детская | 14,23 |
| 5 | Спальня | 13,13 |
| 6 | Санузел | 1,06 |
| 7 | Ванная | 3,23 |
| 8 | Лоджия | 7,68 |
| | | 86,33 м² |

Примечания:

01.Все размеры указаны в мм.

| 3-х комнатная квартира г.Томск | Стадия | Лист | Листов |
|---|---|---|---|
| | Р | 5 | 20 |
| Планировочное решение | Лариса Николаева | | |