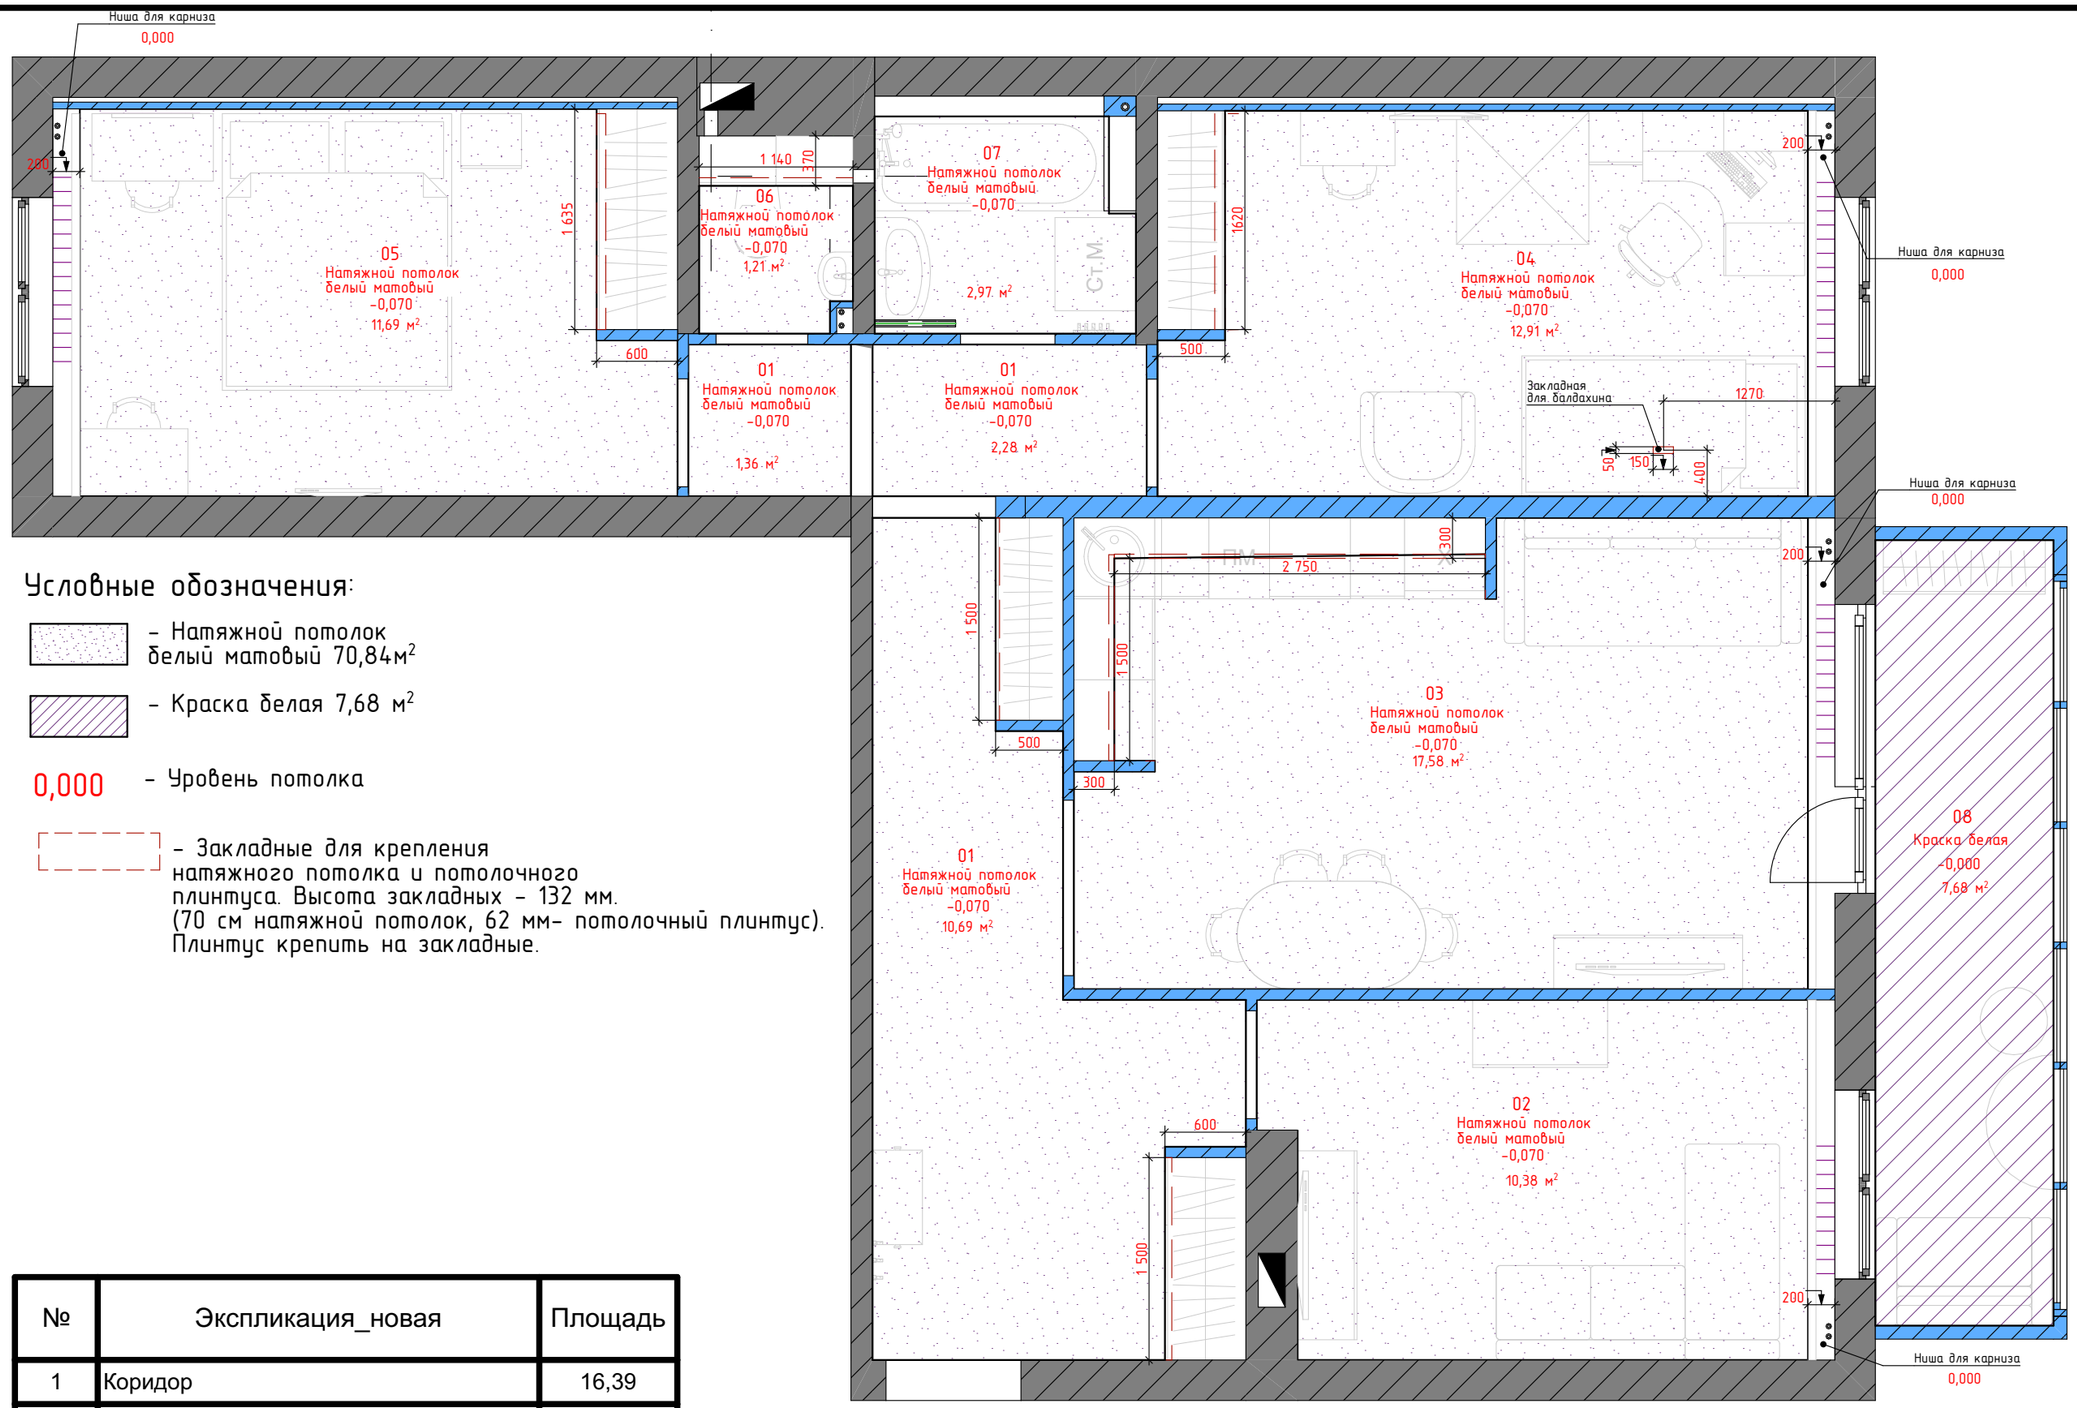

Условные обозначения:

- Натяжной потолок белый матовый 70,84м²
- Краска белая 7,68 м²

0,000 – Уровень потолка

- Закладные для крепления натяжного потолка и потолочного плинтуса. Высота закладных – 132 мм. (70 см натяжной потолок, 62 мм- потолочный плинтус). Плинтус крепить на закладные.

№	Экспликация_новая	Площадь
1	Коридор	16,39
2	Кухня	10,92
3	Гостиная	19,69
4	Детская	14,23
5	Спальня	13,13
6	Санузел	1,06
7	Ванная	3,23
8	Лоджия	7,68
		86,33 м²

Примечание:

1. За отметку 0,000 принят уровень черного потолка.
2. В местах сопряжения со шкафами крепить на закладные.
3. Смотреть совместно с планом светильников.

3-х комнатная квартира г.Томск, п.Зональная станция,	Стадия	Лист	Листов
	Р	9	20
План потолков	Лариса Николаева		