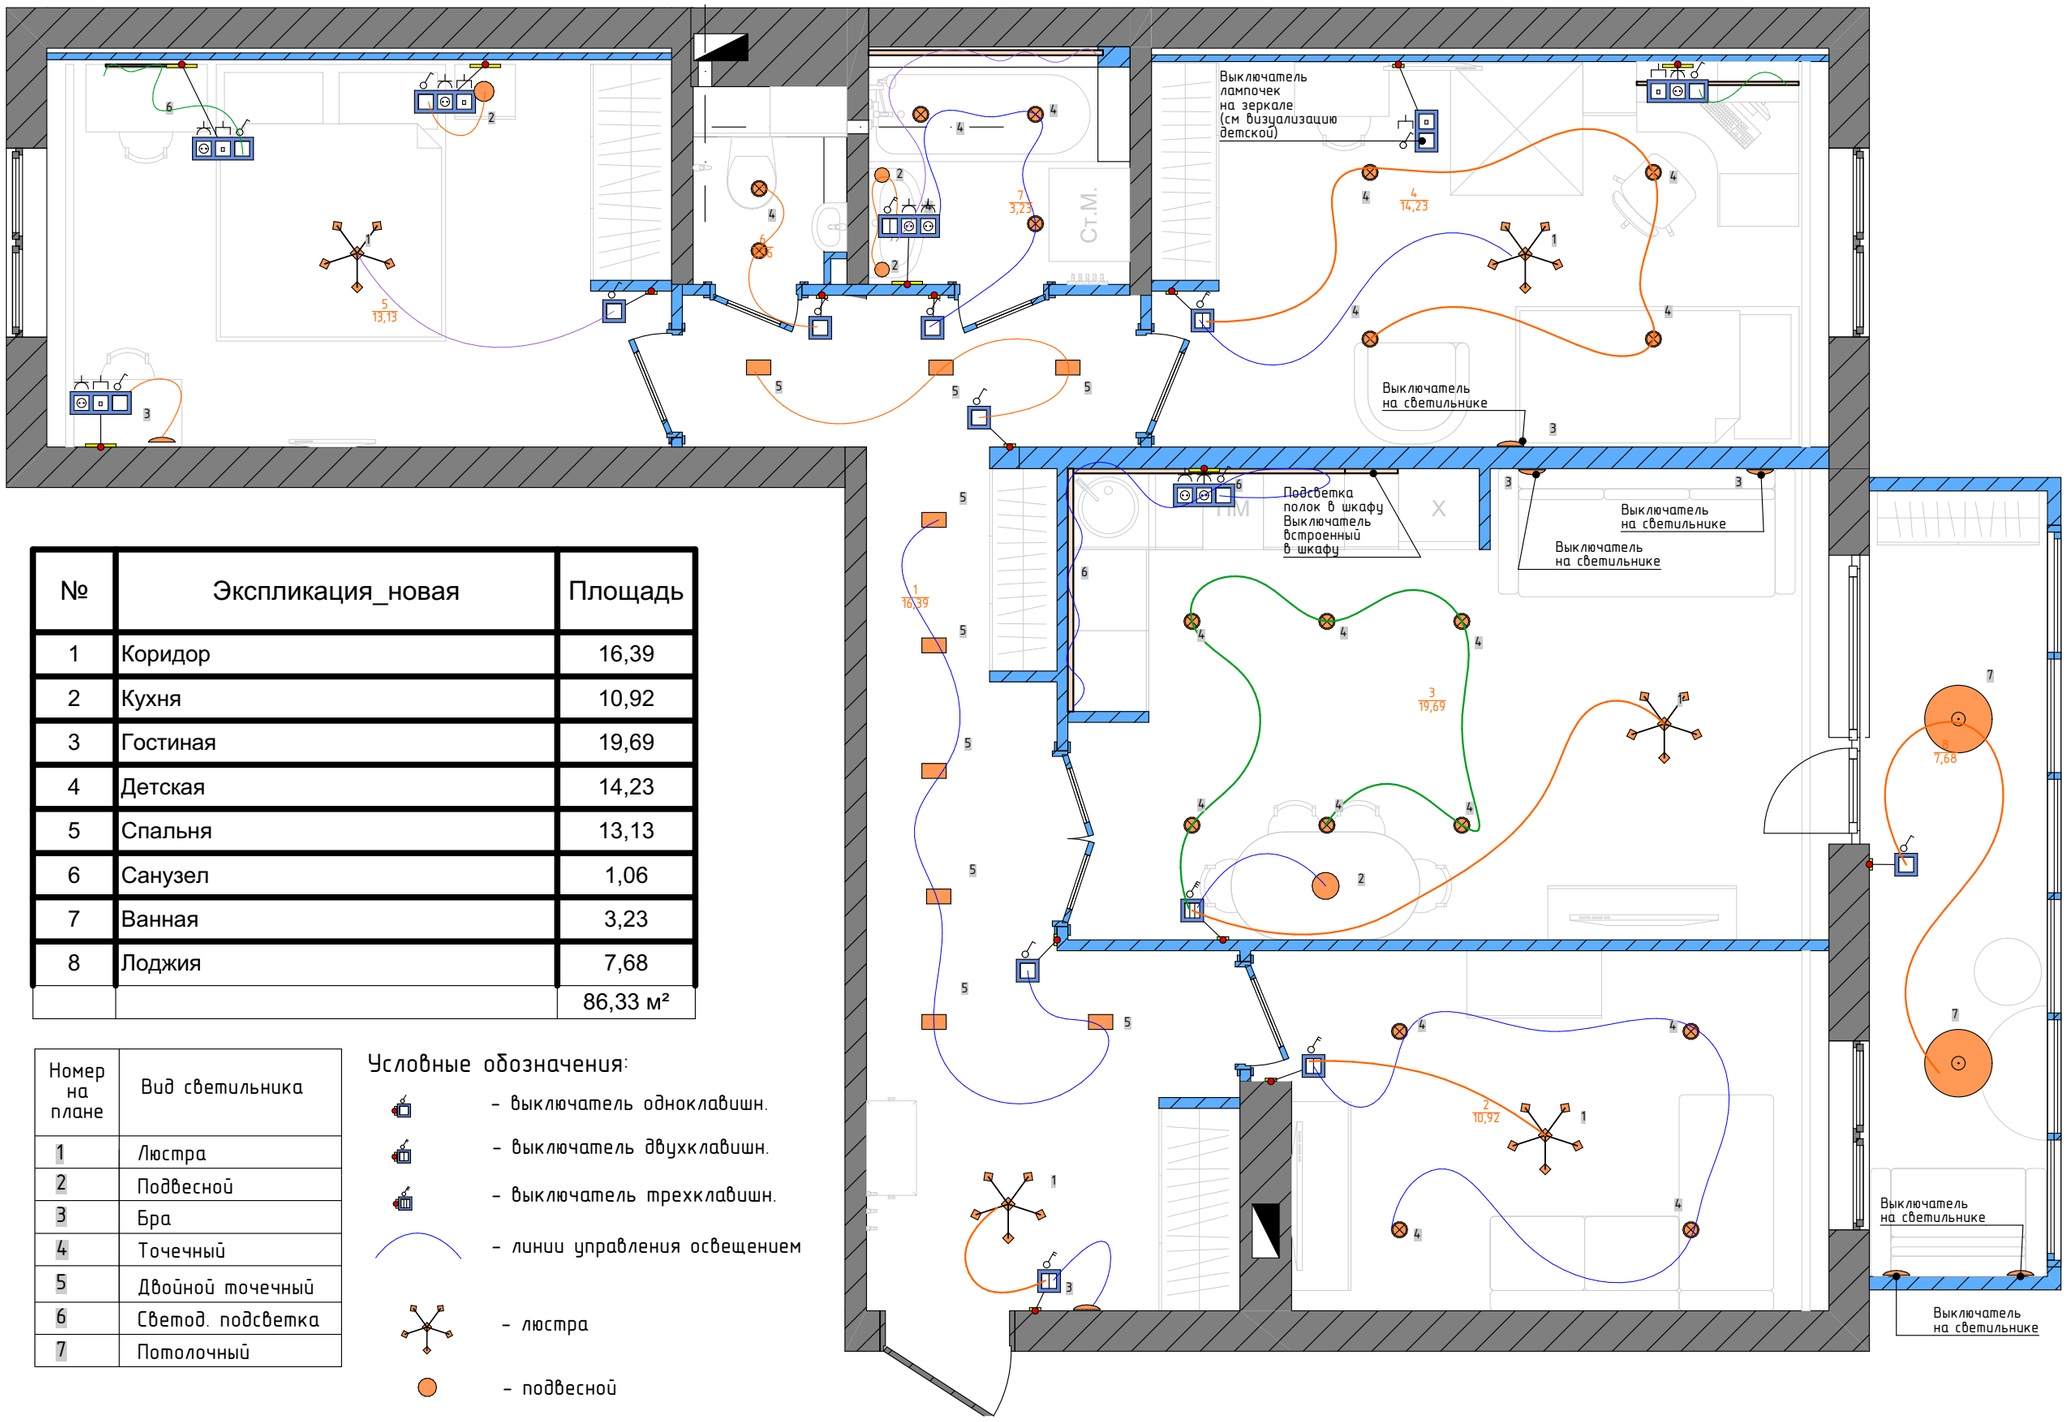

№	Экспликация_новая	Площадь
1	Коридор	16,39
2	Кухня	10,92
3	Гостиная	19,69
4	Детская	14,23
5	Спальня	13,13
6	Санузел	1,06
7	Ванная	3,23
8	Лоджия	7,68
		86,33 м²

Номер на плане	Вид светильника
1	Люстра
2	Подвесной
3	Бра
4	Точечный
5	Двойной точечный
6	Светод. подсветка
7	Потолочный

Условные обозначения:

- выключатель одноклавишн.
- выключатель двухклавишн.
- выключатель трехклавишн.
- линии управления освещением
- люстра
- подвесной
- бра
- точечный
- двойной точечный
- светод. подсветка
- потолочный

3-х комнатная квартира г.Томск, п.Зональная станция,	Стадия	Лист	Листов
	Р	8	20
План управления светильниками	Лариса Николаева		