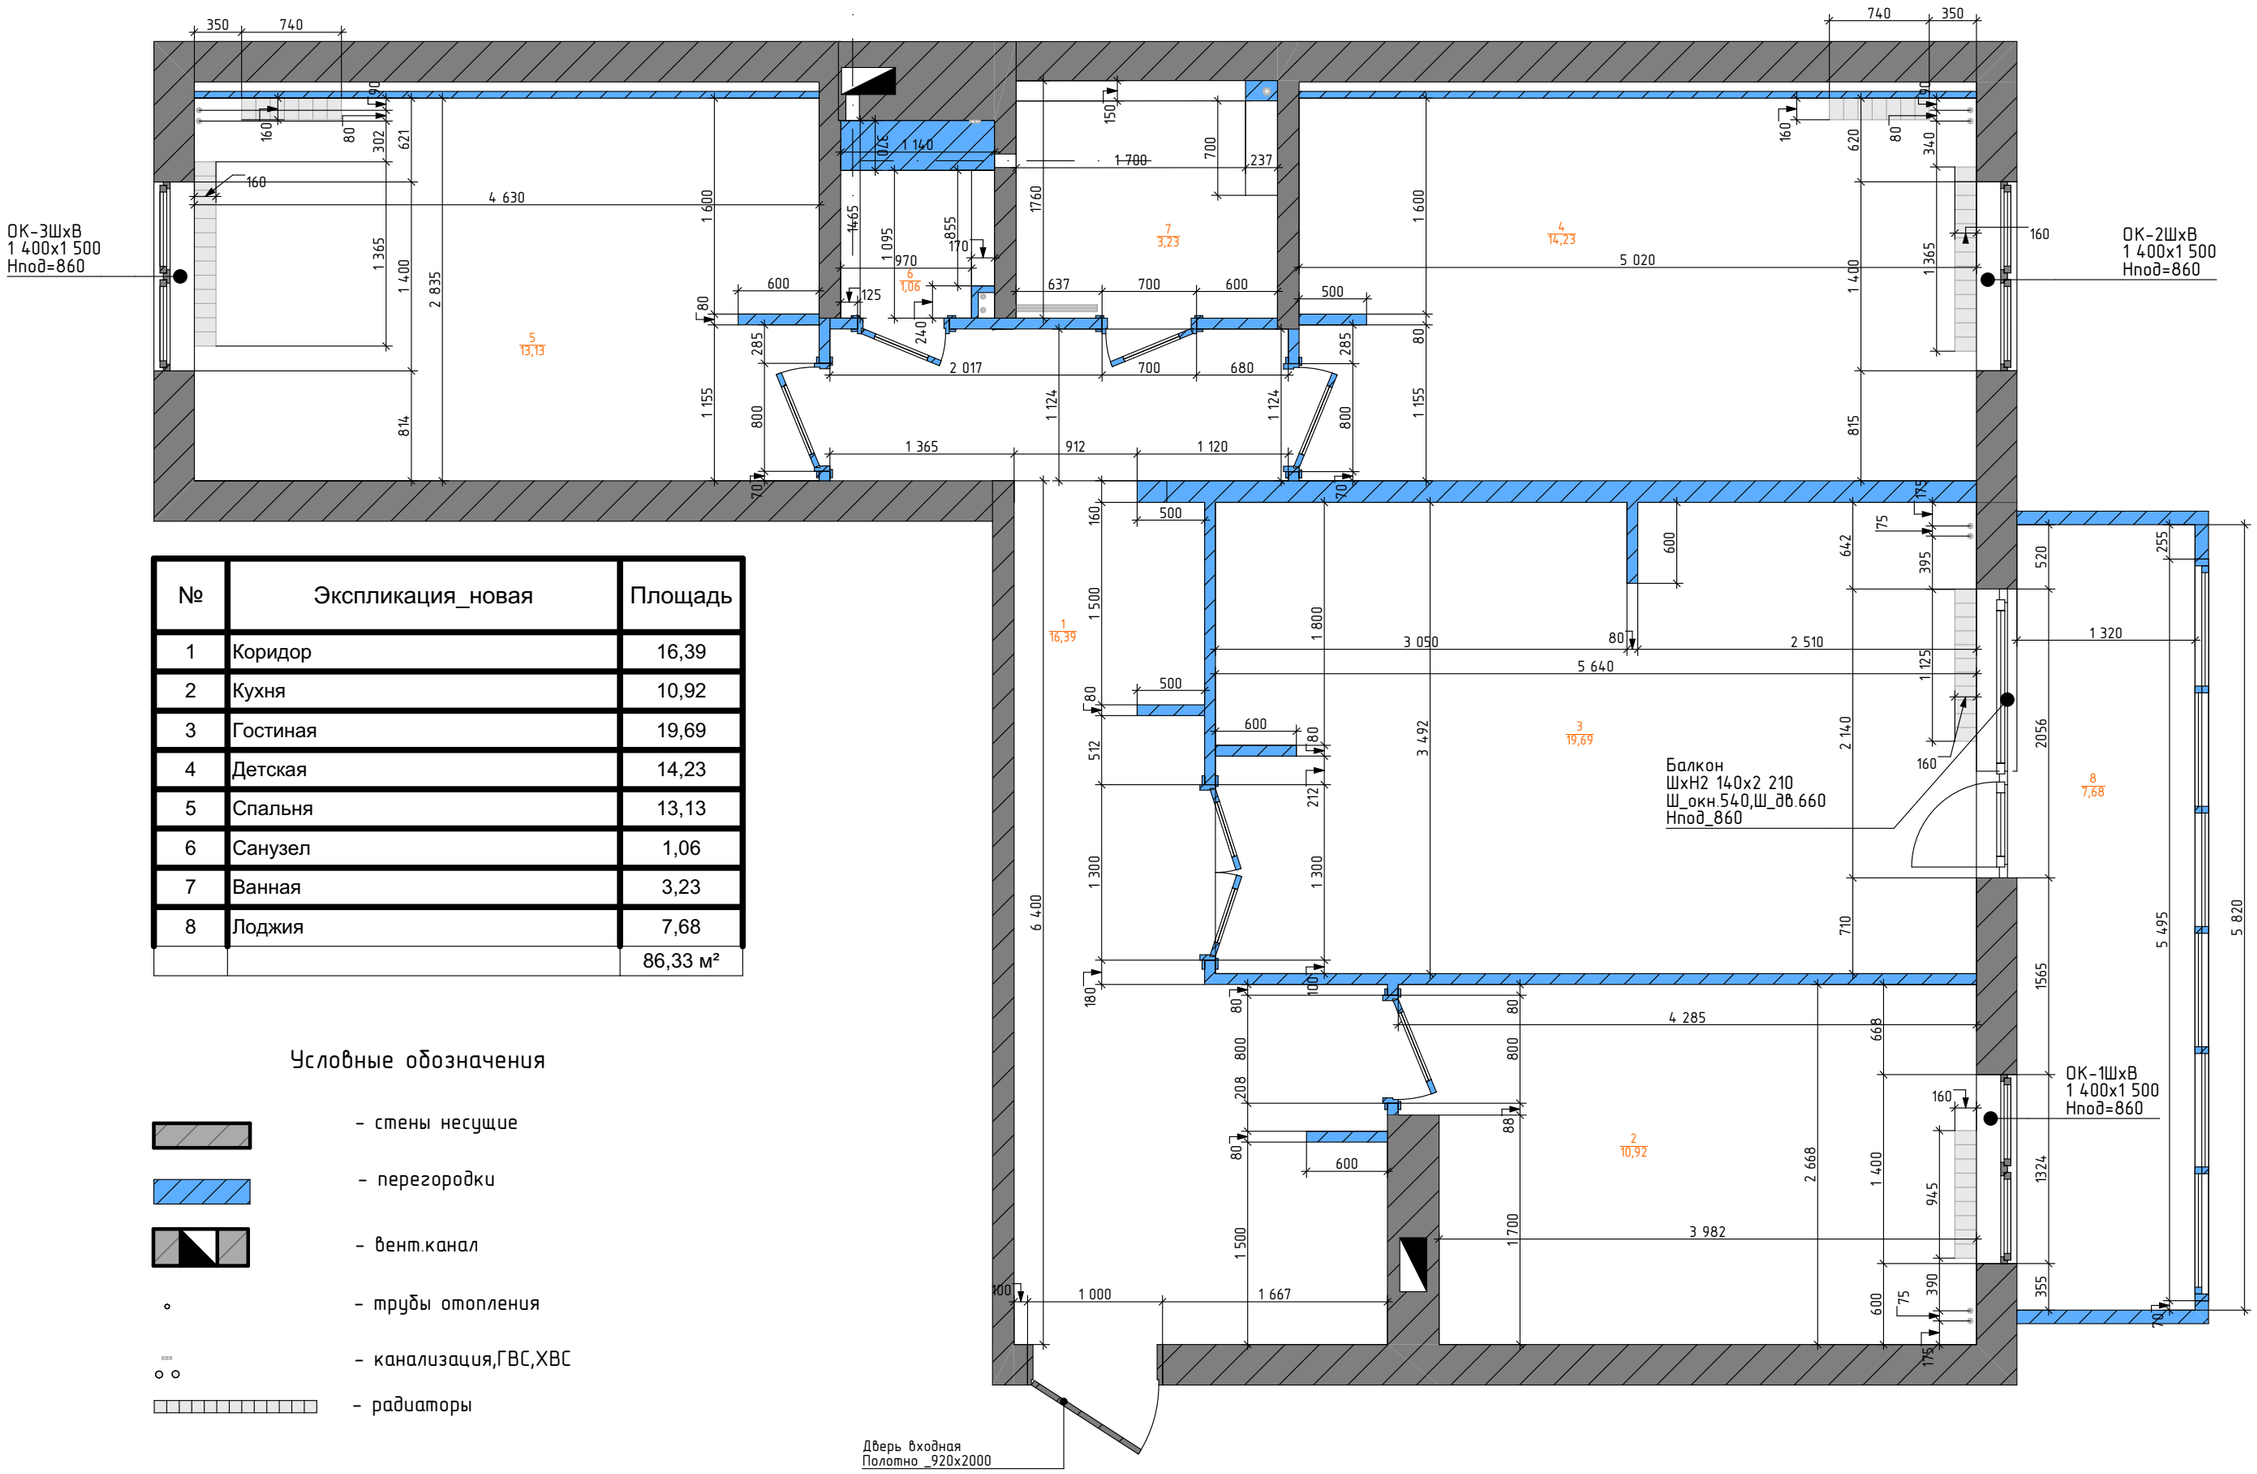

№	Экспликация_новая	Площадь
1	Коридор	16,39
2	Кухня	10,92
3	Гостиная	19,69
4	Детская	14,23
5	Спальня	13,13
6	Санузел	1,06
7	Ванная	3,23
8	Лоджия	7,68
		86,33 м²

Условные обозначения

- стены несущие
- перегородки
- вент.канал
- трубы отопления
- канализация,ГВС,ХВС
- радиаторы

Примечания:

01. Размеры указаны в мм.
02. Высота потолков 2620.
03. Площади помещений указаны без учета перегородок
04. Высота дверных проемов -2060.

	Стадия	Лист	Листов
	Р	4	20
Новый обмерный план	Лариса Николаева		