


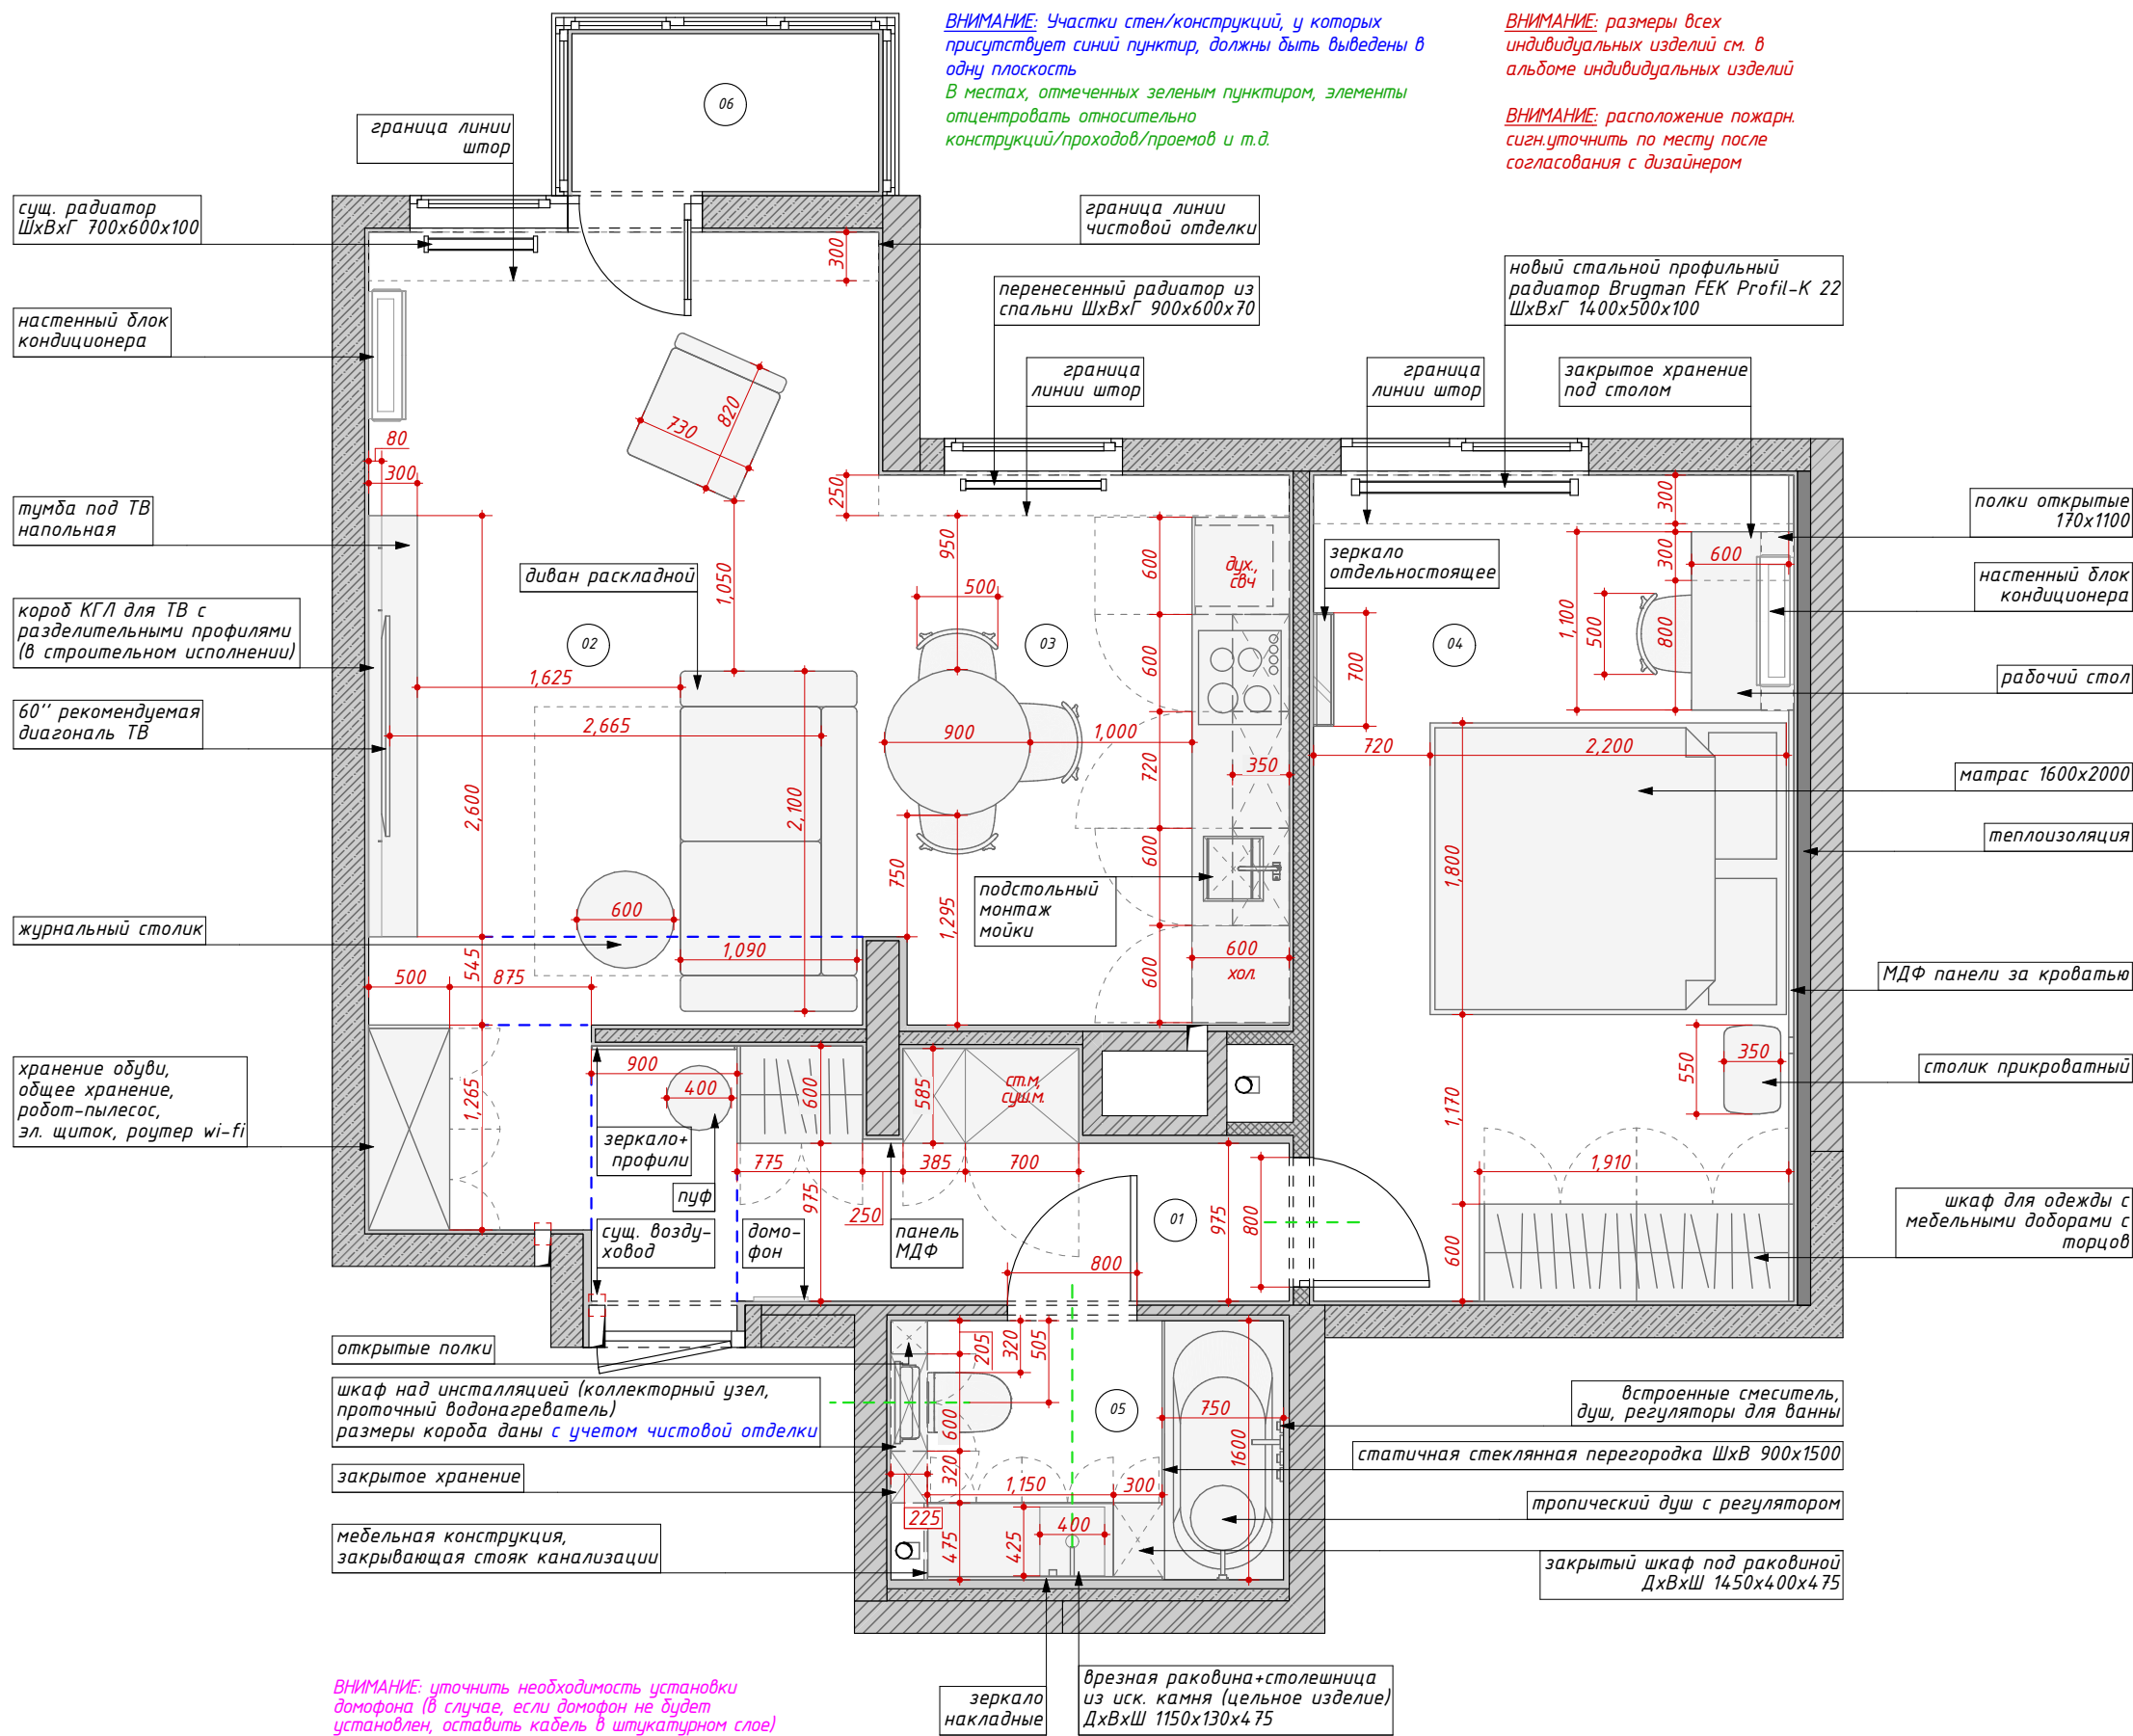

Экспликация помещений		
№	Наименование	S, м2
01	Прихожая	7.63
02	Гостиная	15.37
03	Кухня	8.51
04	Спальня	15.17
05	Санузел	3.64
06	Балкон	1.85
		52.17 м²

Примечания:

- Заказ мебели и мебельных конструкций производить только после замеров производителя мебели, получения от него технических чертежей и рекомендаций по установке
- Смотреть совместно с листами 08(02), 08(03) и альбомом индивидуальных изделий
- Возможность разворота тройников фановых труб согласована со строителями (при необходимости развернуть)
- В кухне сначала сделать проект, потом проверить электрику и подводы воды. Выполнять только после согласования с производителем кухонной мебели
- Размеры даны не для изготовления узлов и мебели, требуется фактический замер после чистой отделки

Примечания:

- Все размеры указаны в миллиметрах с учётом чистой отделки
- Допускаются отклонения в размерах до 5мм в связи с возможным отклонением стен в вертикальных и горизонтальных осях
- Размеры уточняются во время строительно-монтажных работ, проектные размеры могут отличаться от действительных
- Отметкой чистого пола является финишное покрытие
- При устройстве стяжек учитывать разную толщину напольных покрытий
- Все прямые углы возводить под 90 градусов
- Вид, габариты и материалы закладных определяются исполнителями
- Все габаритные предметы необходимо внести внутрь до монтажа стен и дверных проемов
- Все подрядчики должны проверять размеры непосредственно на объекте до начала работ. Никакие размеры не могут быть взяты с этого чертежа, как окончательные и неизменные. В случае сомнений связаться с дизайнером. Любые ошибки и упущения, изменения в ходе строительства должны быть сообщены дизайнеру