



Инв. N подл.	Подпись и дата	Взамен инв. N	Согласовано	

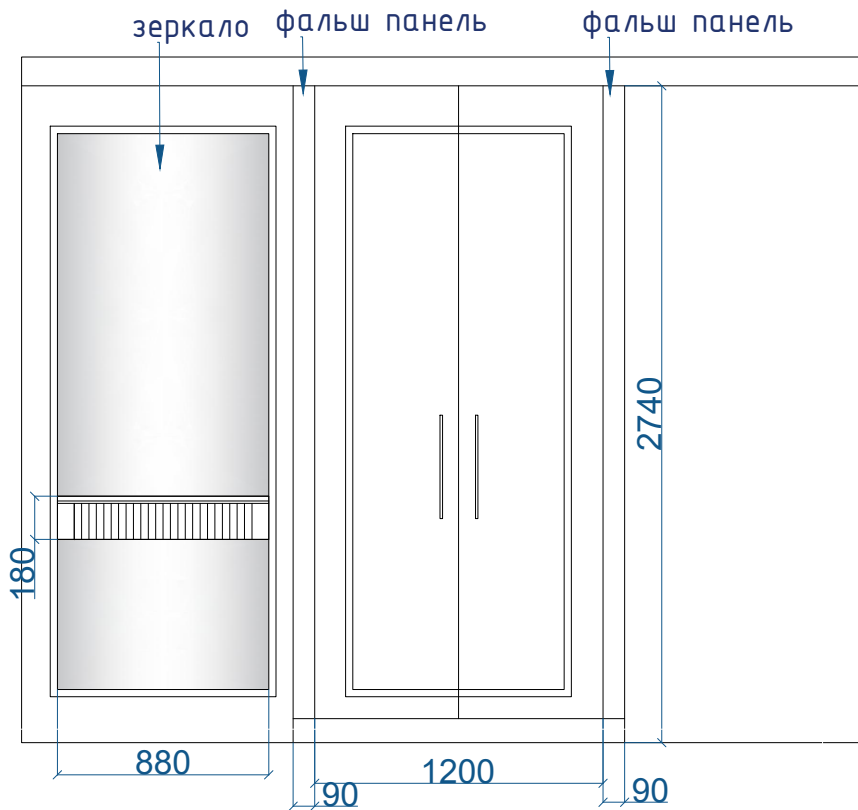

Внутреннее наполнение

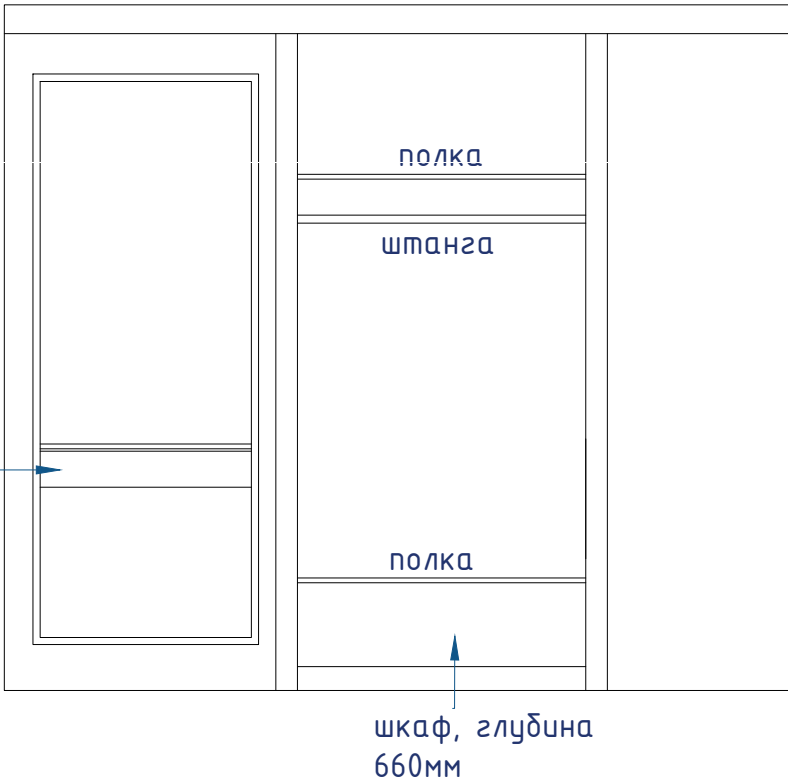

Корпус - ЛДСП
Фасады - МДФ +эмаль




Изм.	Кол.	Лист.	N док.	Подпись	Дата	Шкаф -прихожая	Стадия	Лист	Листов
					09.2024		Р	3	
Заказчик									
Дизайнер		Терновья М. А.							
						Масштаб 1:50			


Объект: квартира 84 м2
Адрес: Москва, ул. Поклонная, д.9




Корпус – ЛДСП
Фасады – МДФ +эмаль

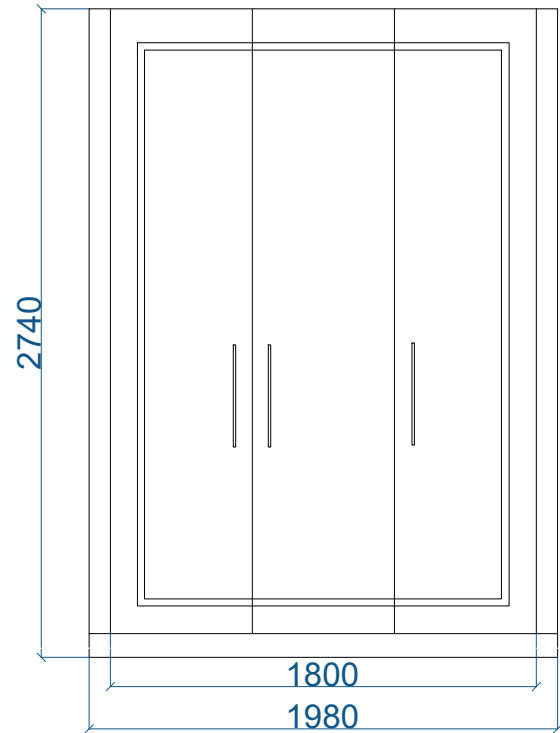

панель МДФ + эмаль,
вставки латунь

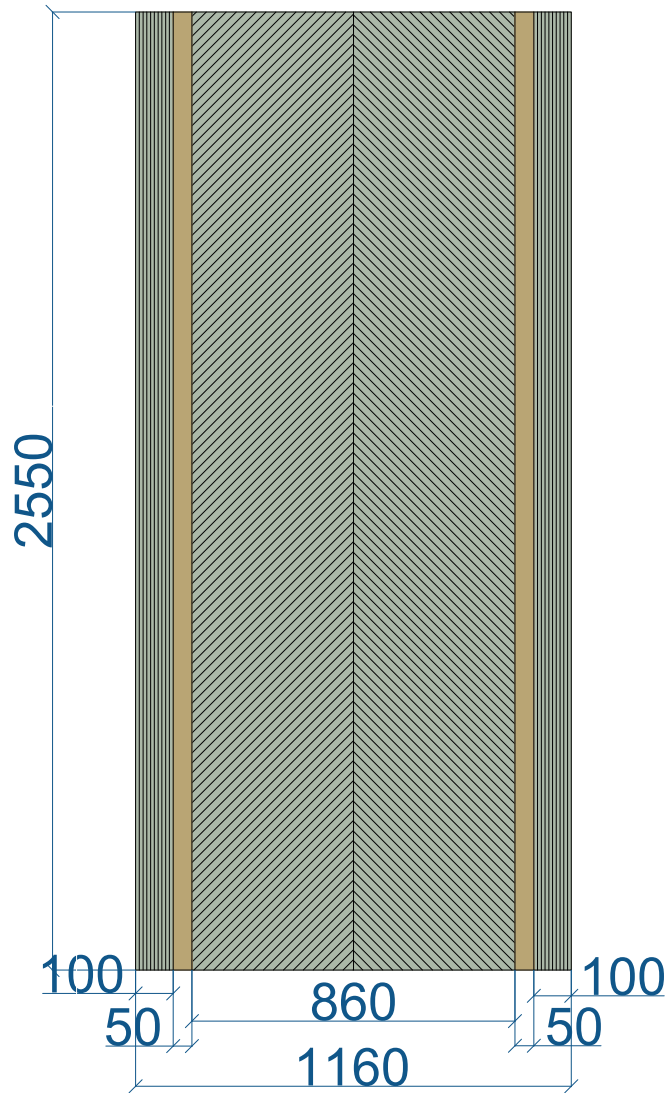

Внутреннее
наполнение

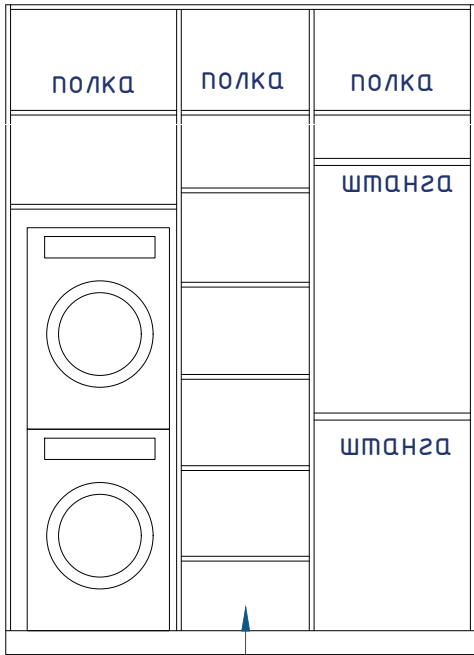

шкаф, глубина 710мм




Согласовано			
Инв. N подл.	Взамен инв. N		
	Подпись и дата		




Объект: квартира 84 м2
Адрес: Москва, ул. Поклонная, д.9

Изм.	Кол.	Лист.	N док.	Подпись	Дата	Шкафы панель –коридор	Стадия	Лист	Листов
					09.2024		Р		
Заказчик									
Дизайнер		Терновая М. А.							
						Масштаб 1:50			

Инв. N подл.	Подпись и дата	Взамен инв. N	Согласовано			

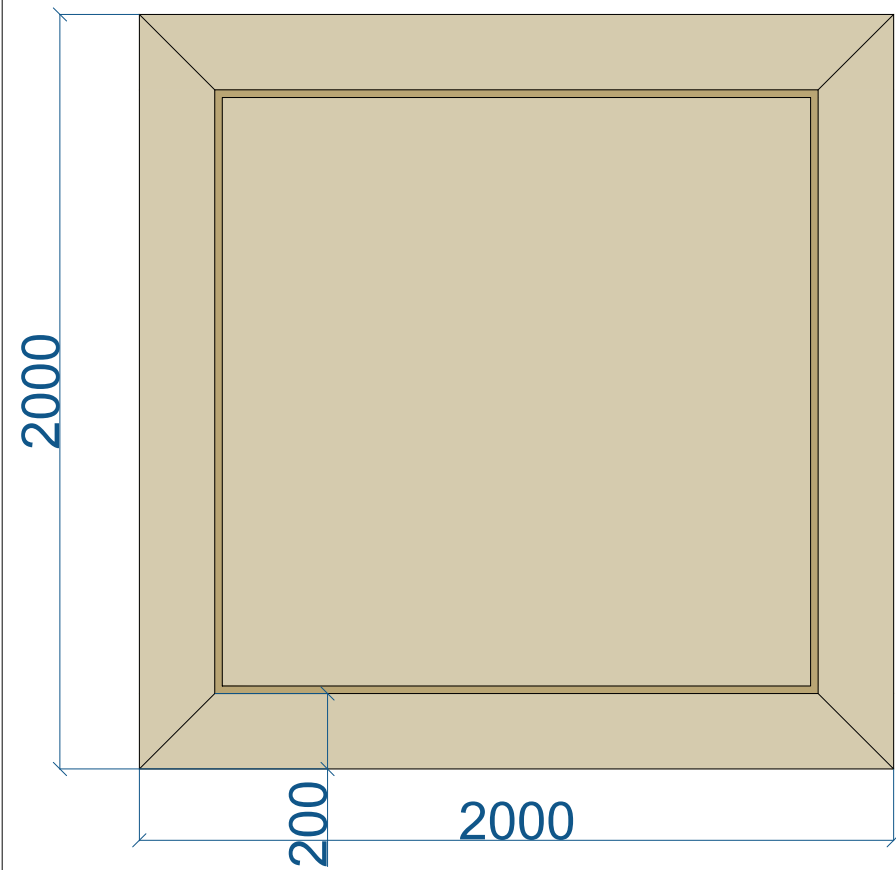

Панели шпон, вставка латунь 20мм

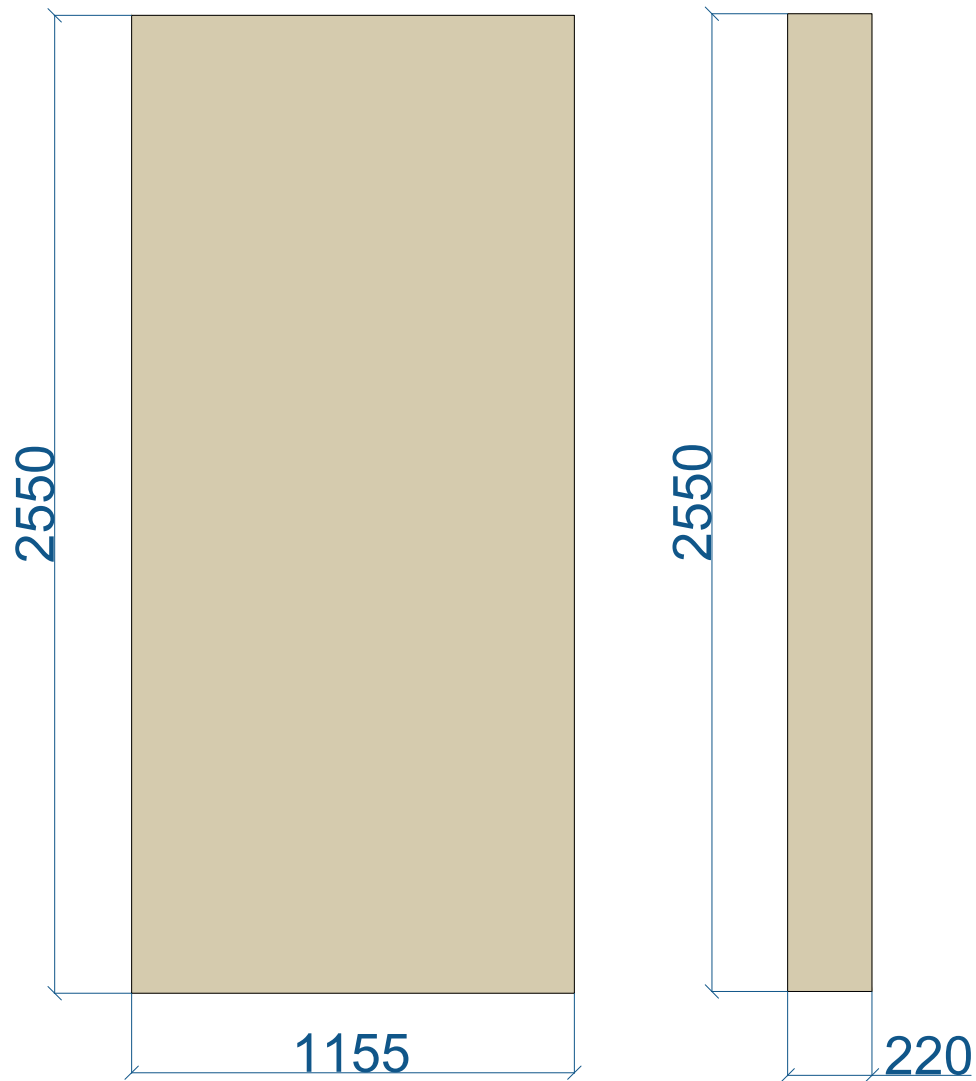

Объект: квартира 84 м2
Адрес: Москва, ул. Поклонная, д.9

Изм.	Кол.	Лист.	N док.	Подпись	Дата	Панели -кабинет	Стадия	Лист	Листов
					09.2024		Р		
Заказчик									
Дизайнер			Терновая М. А.						
						Масштаб 1:50			

Инв. N подл.	Подпись и дата	Взамен инв. N	Согласовано			



Объект: квартира 84 м2
Адрес: Москва, ул. Поклонная, д.9

Изм.	Кол.	Лист	N док.	Подпись	Дата
					09.2024
Заказчик					
Дизайнер		Терновья М. А.			



Шкаф-кабинет	Стадия	Лист	Листов
	Р	3	

Масштаб 1:50

Корпус - ЛДСП
Фасады - шпон




Внутреннее
наполнение

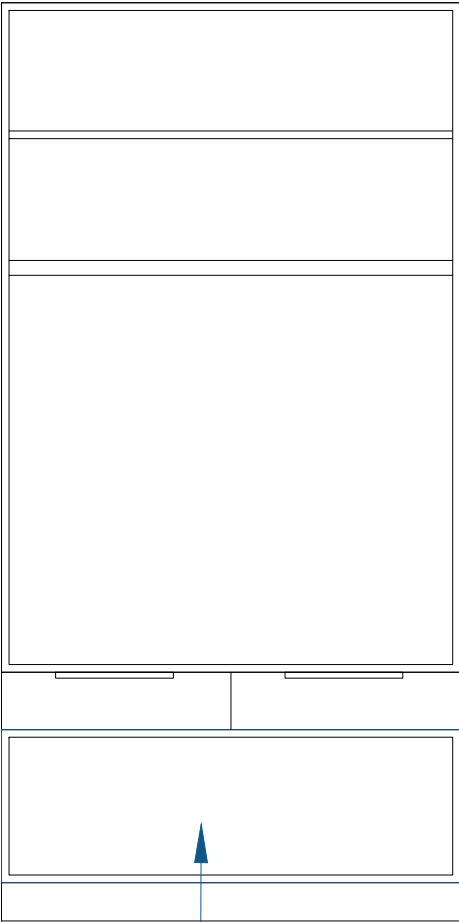
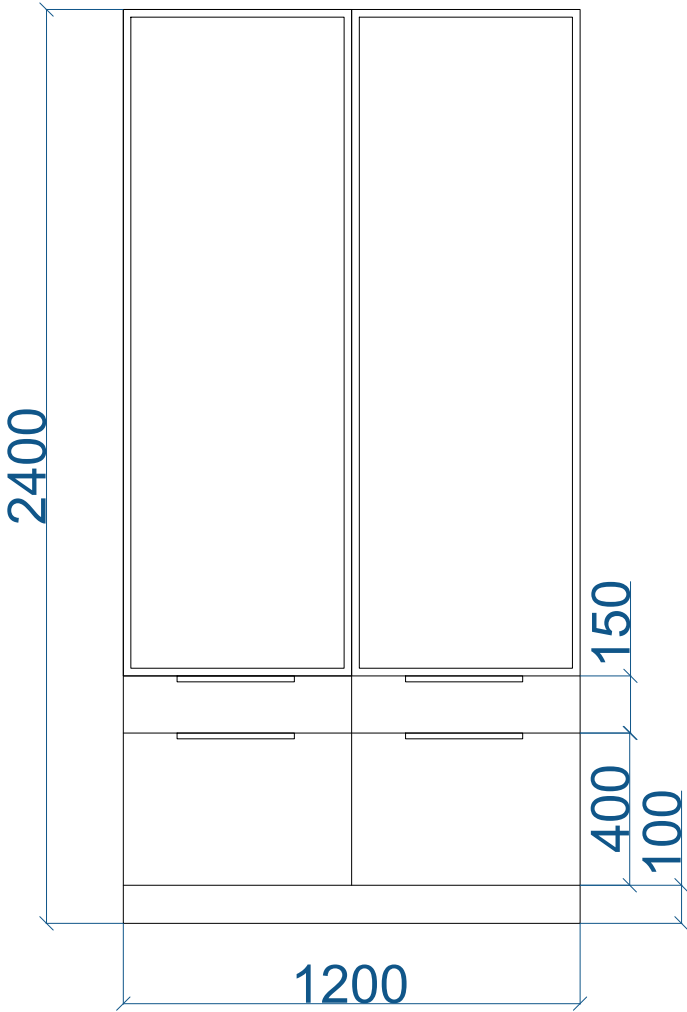


шкаф, глубина
500мм

Инв. N подл.	Подпись и дата	Взамен инв. N	Согласовано	

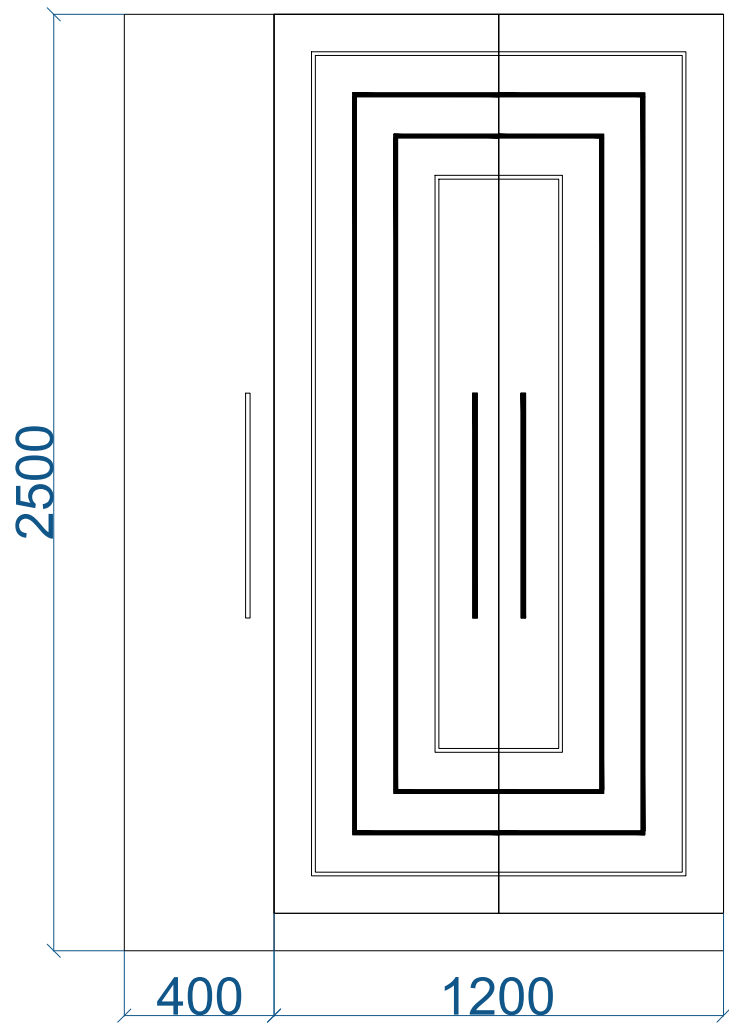

Внутреннее
наполнение

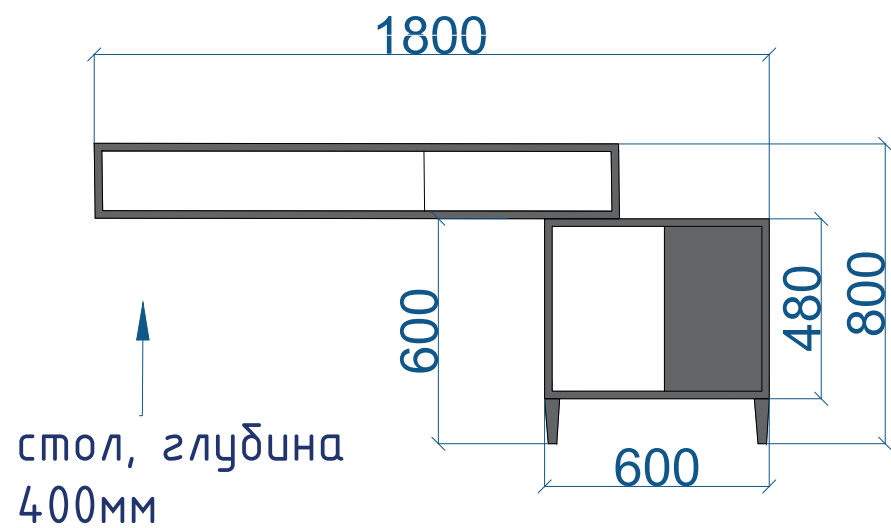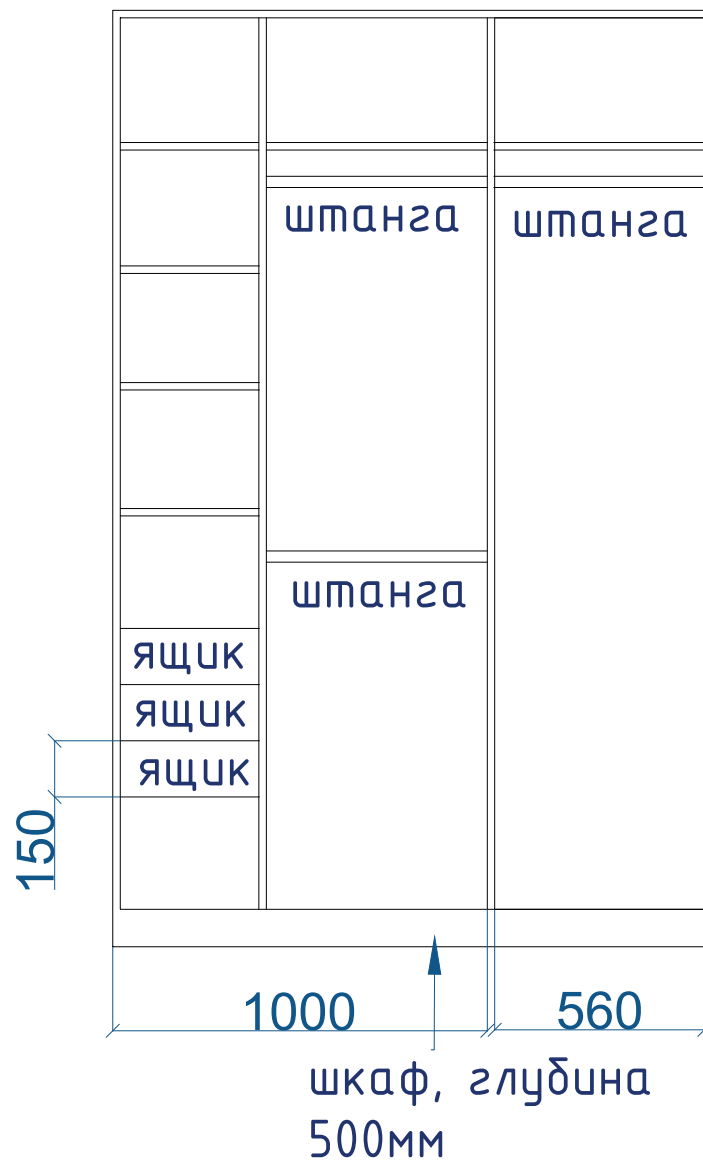



Корпус - ЛДСП
Фасады - МДФ + эмаль



Объект: квартира 84 м2
Адрес: Москва, ул. Поклонная, д.9

Изм.	Кол.	Лист.	N док.	Подпись	Дата	Мебель - спальня	Стадия	Лист	Листов
					09.2024		Р		
Заказчик									
Дизайнер		Терновая М. А.							
					Масштаб 1:50				

Панели МДФ + эмаль, 5 шт.

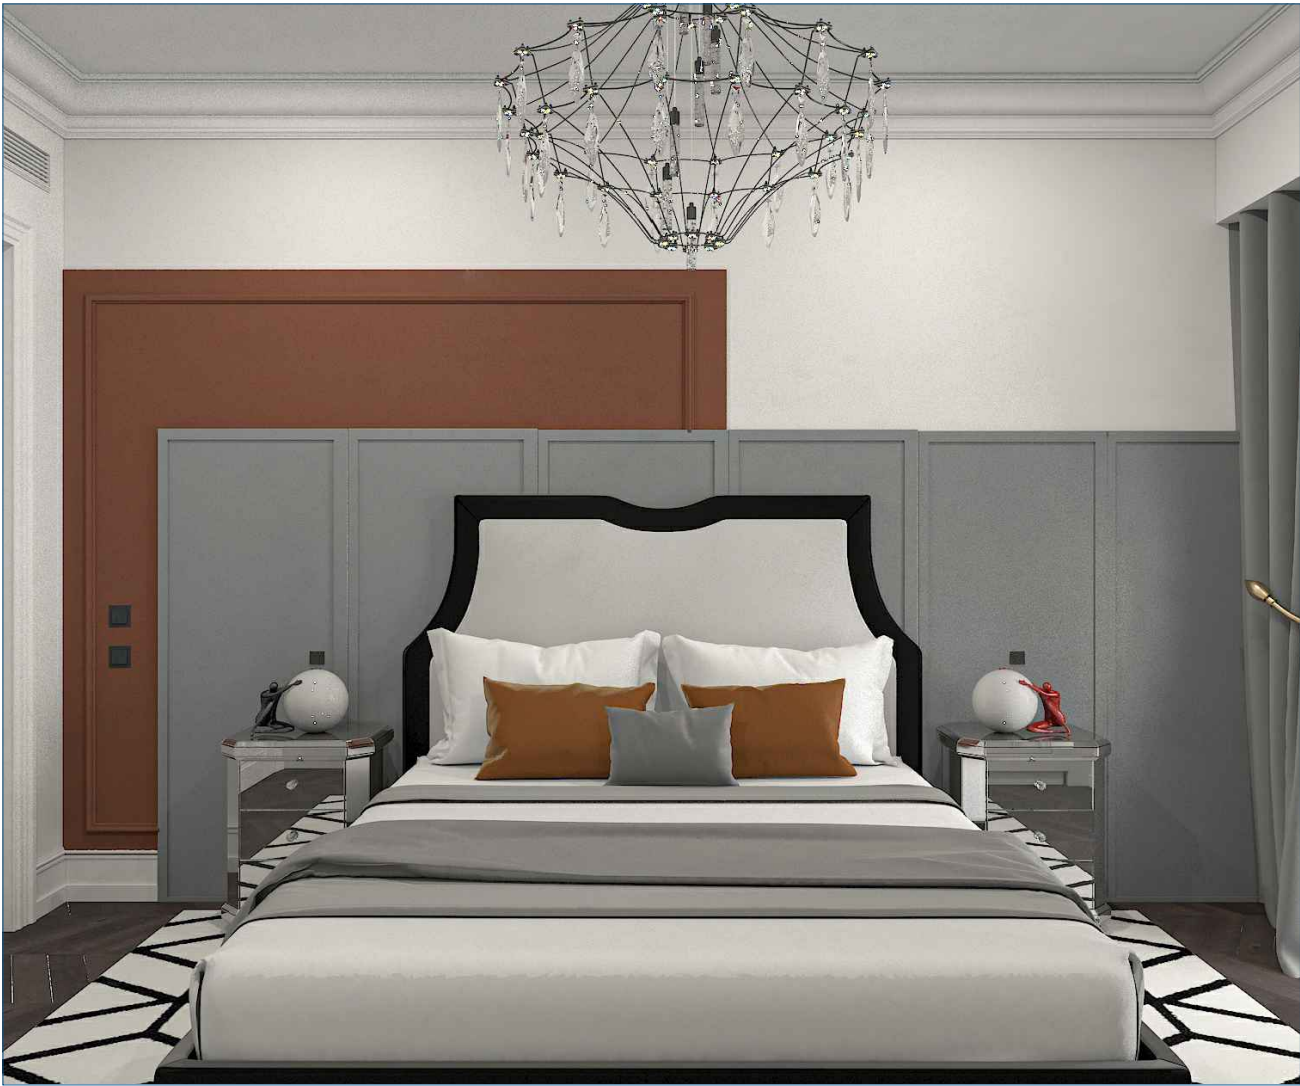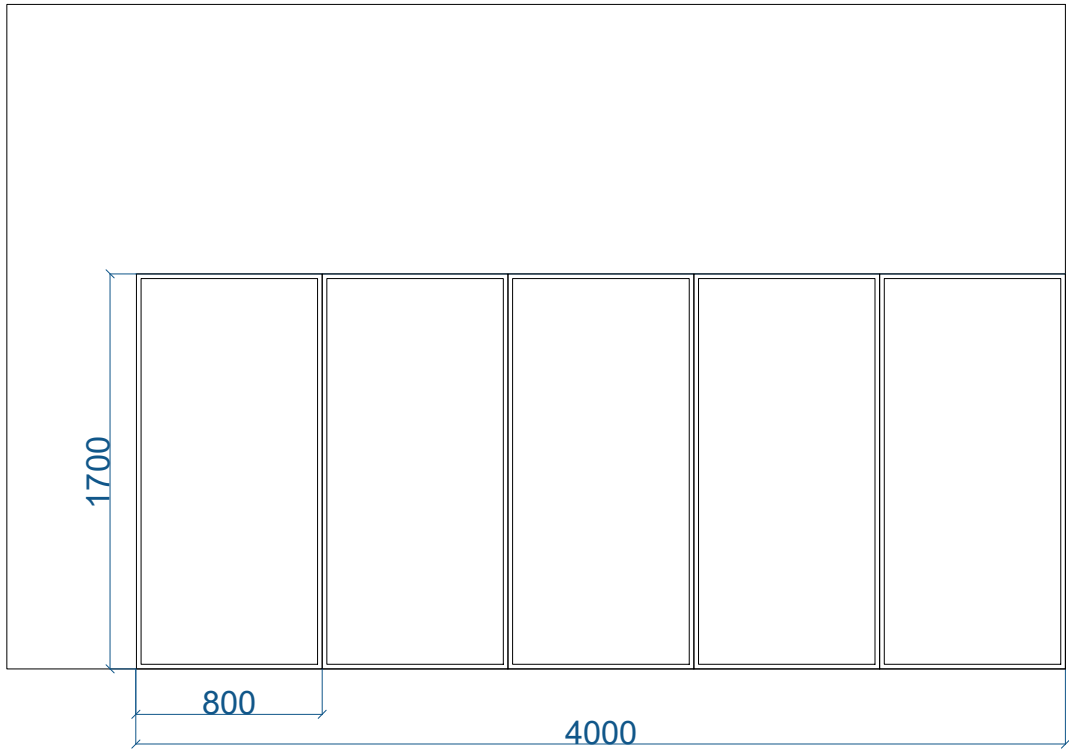

Согласовано			
Инв. N подл.	Подпись и дата	Взамен инв. N	



Объект: квартира 84 м2
Адрес: Москва, ул. Поклонная, д.9

Изм.	Кол.	Лист	N док.	Подпись	Дата	Панели - спальня	Стадия	Лист	Листов
					09.2024		Р		
Заказчик									
Дизайнер		Терновая М. А.							
						Масштаб 1:50			