


ПЛАН С РАССТАНОВКОЙ МЕБЕЛИ

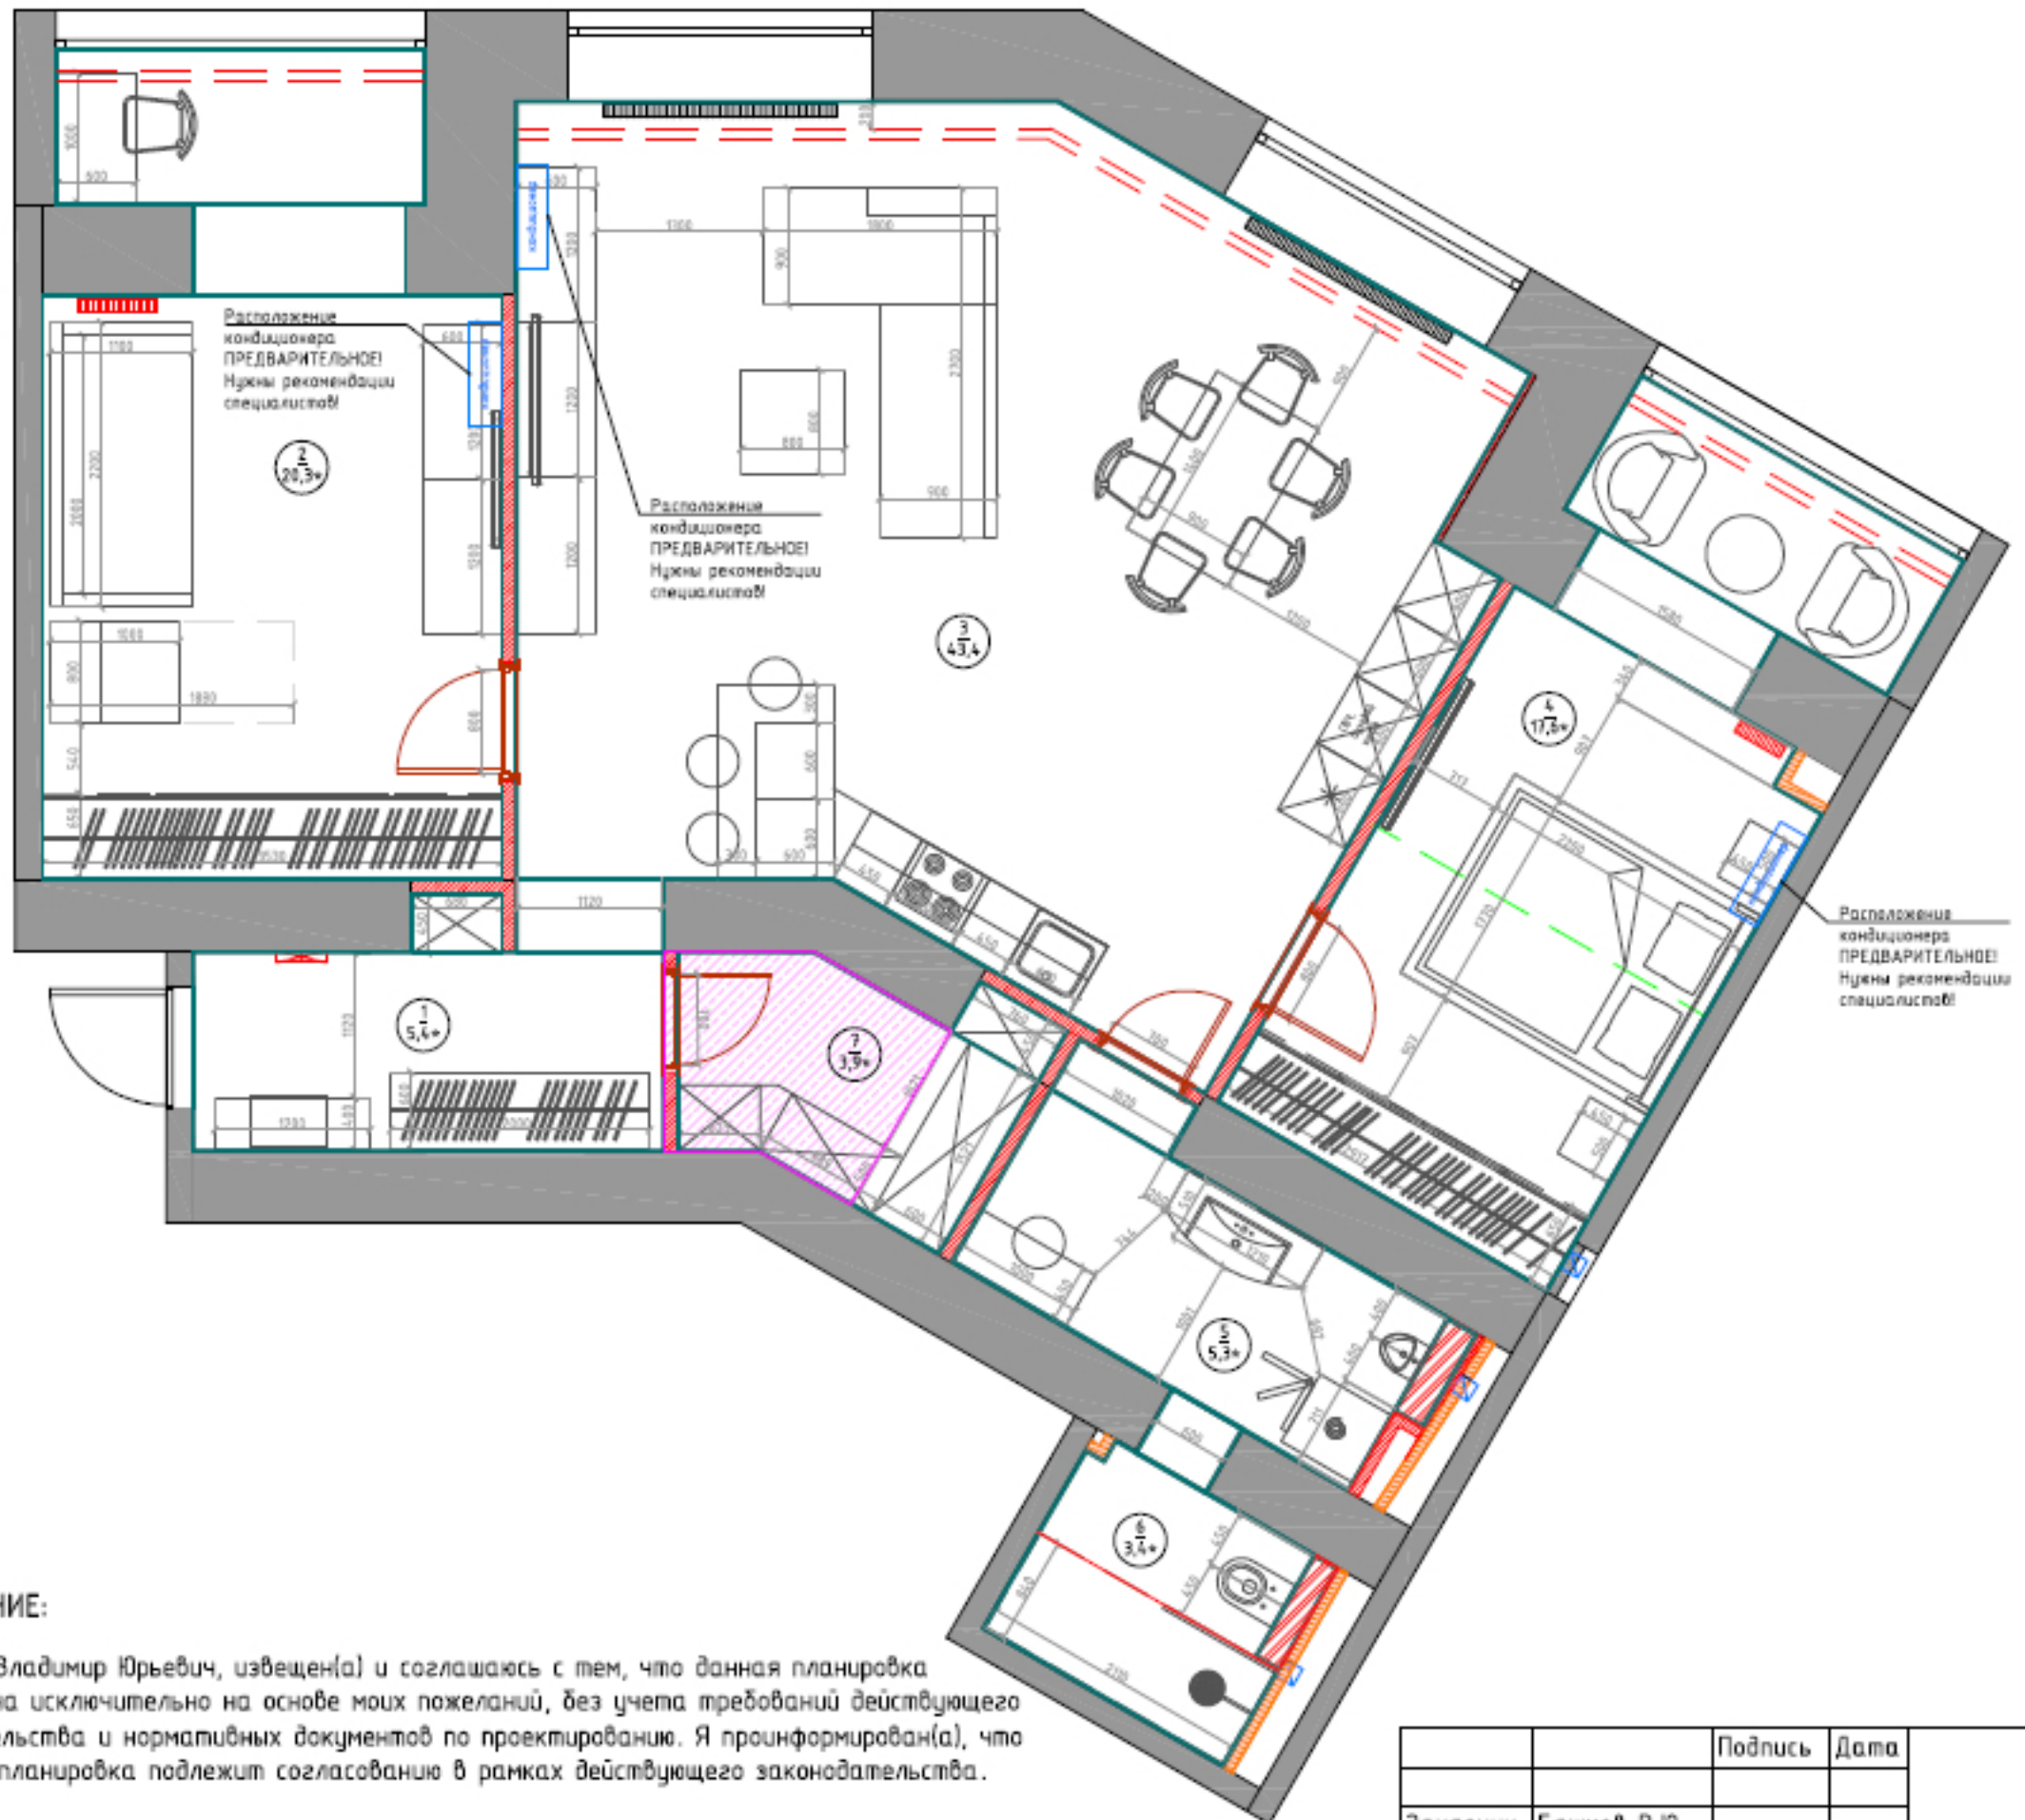

ПОЛНЕНИЕ:

Башков Владимир Юрьевич, извещен(а) и соглашаюсь с тем, что данная планировка работана исключительно на основе моих пожеланий, без учета требований действующего законодательства и нормативных документов по проектированию. Я проинформирован(а), что данная перепланировка подлежит согласованию в рамках действующего законодательства.

Заказчик	Подпись	Дата	по адре ул.
Башков В.Ю.			