




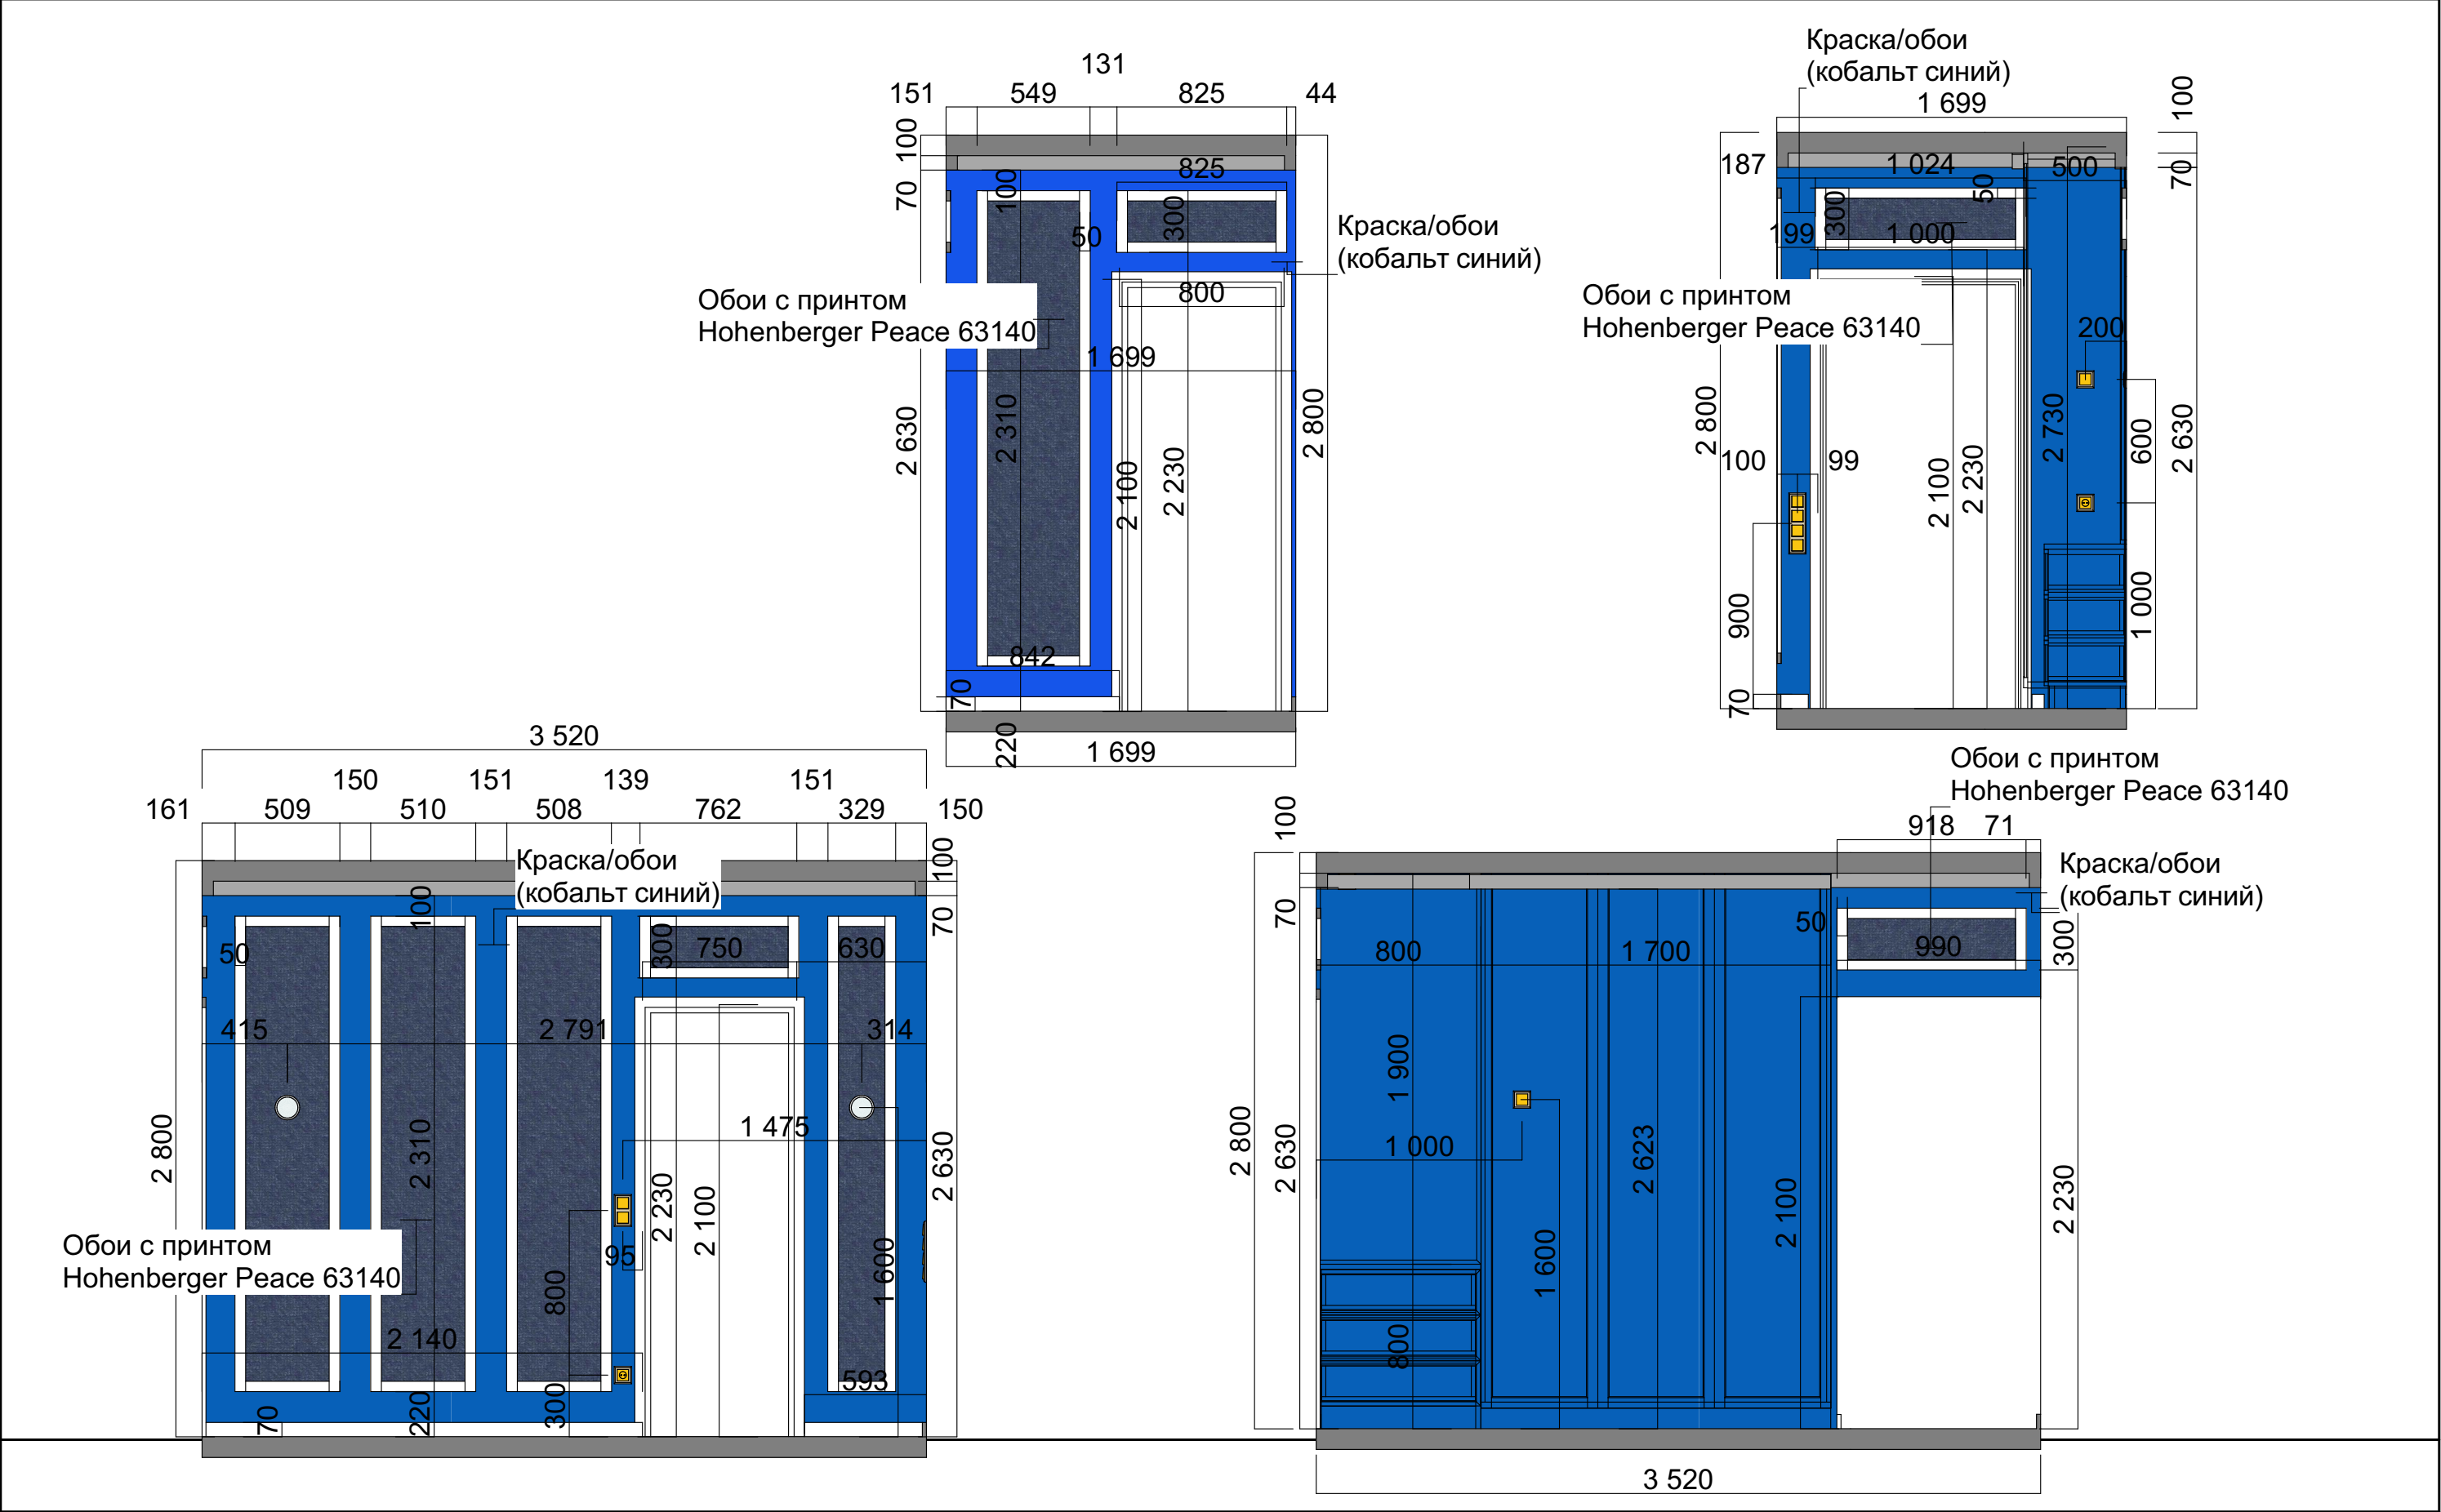


	Название проекта	Название чертежа	Масштаб	Начертил
	Адрес/Контакты	Лист/Листов	Дата	Проверил
	#### ####	20/2424	06.08.2024	#### ####
		Развертки веранды	1:30	####

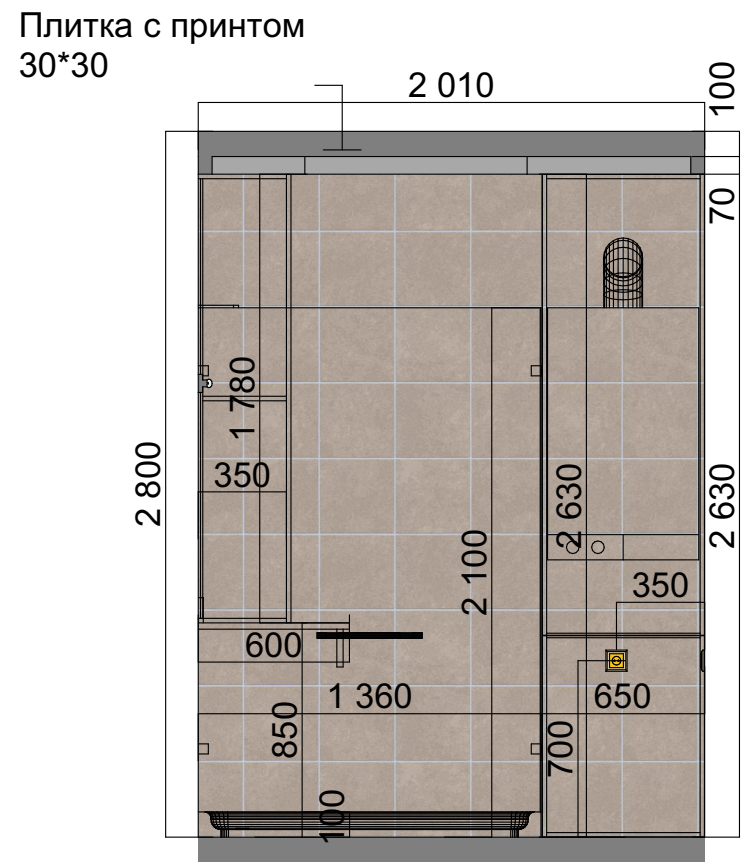





	Название проекта	Название чертежа	Масштаб	Начертил
	Адрес/Контакты	Развертки прихожей	1:30	####
	#### ####	Лист/Листов	Дата	Проверил
		23/2424	06.08.2024	####

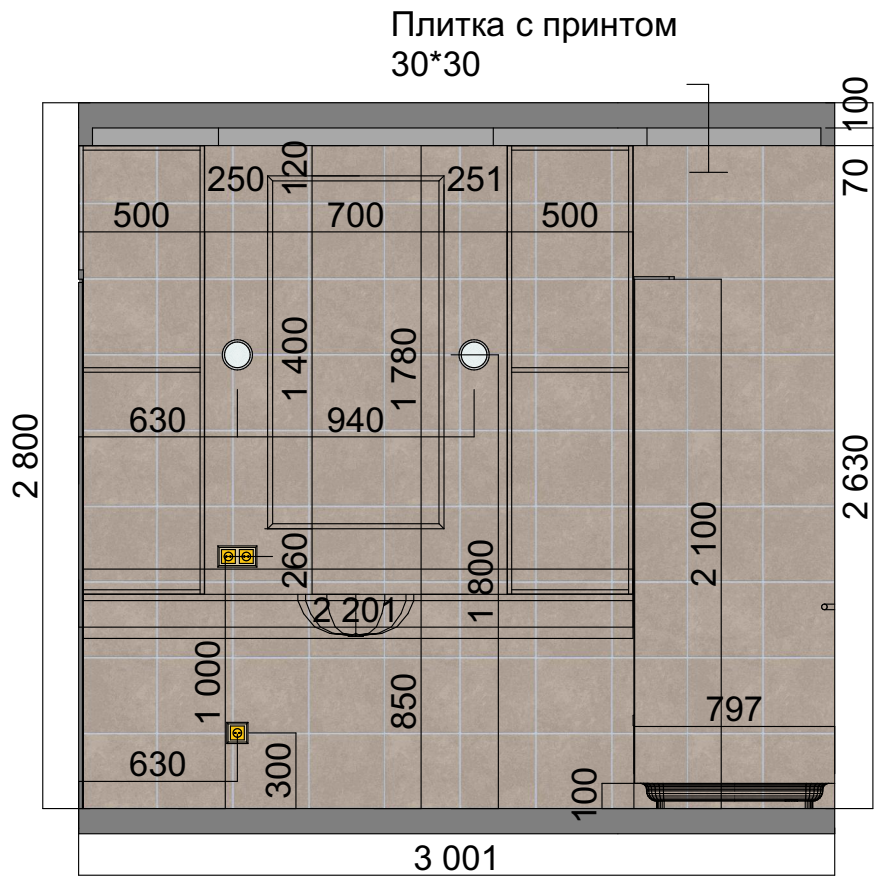


	Название проекта	Название чертежа Развертки ванной	Масштаб 1:30	Начертил ####
	Адрес/Контакты #### ####	Лист/Листов 19/2424	Дата 06.08.2024	Проверил ####

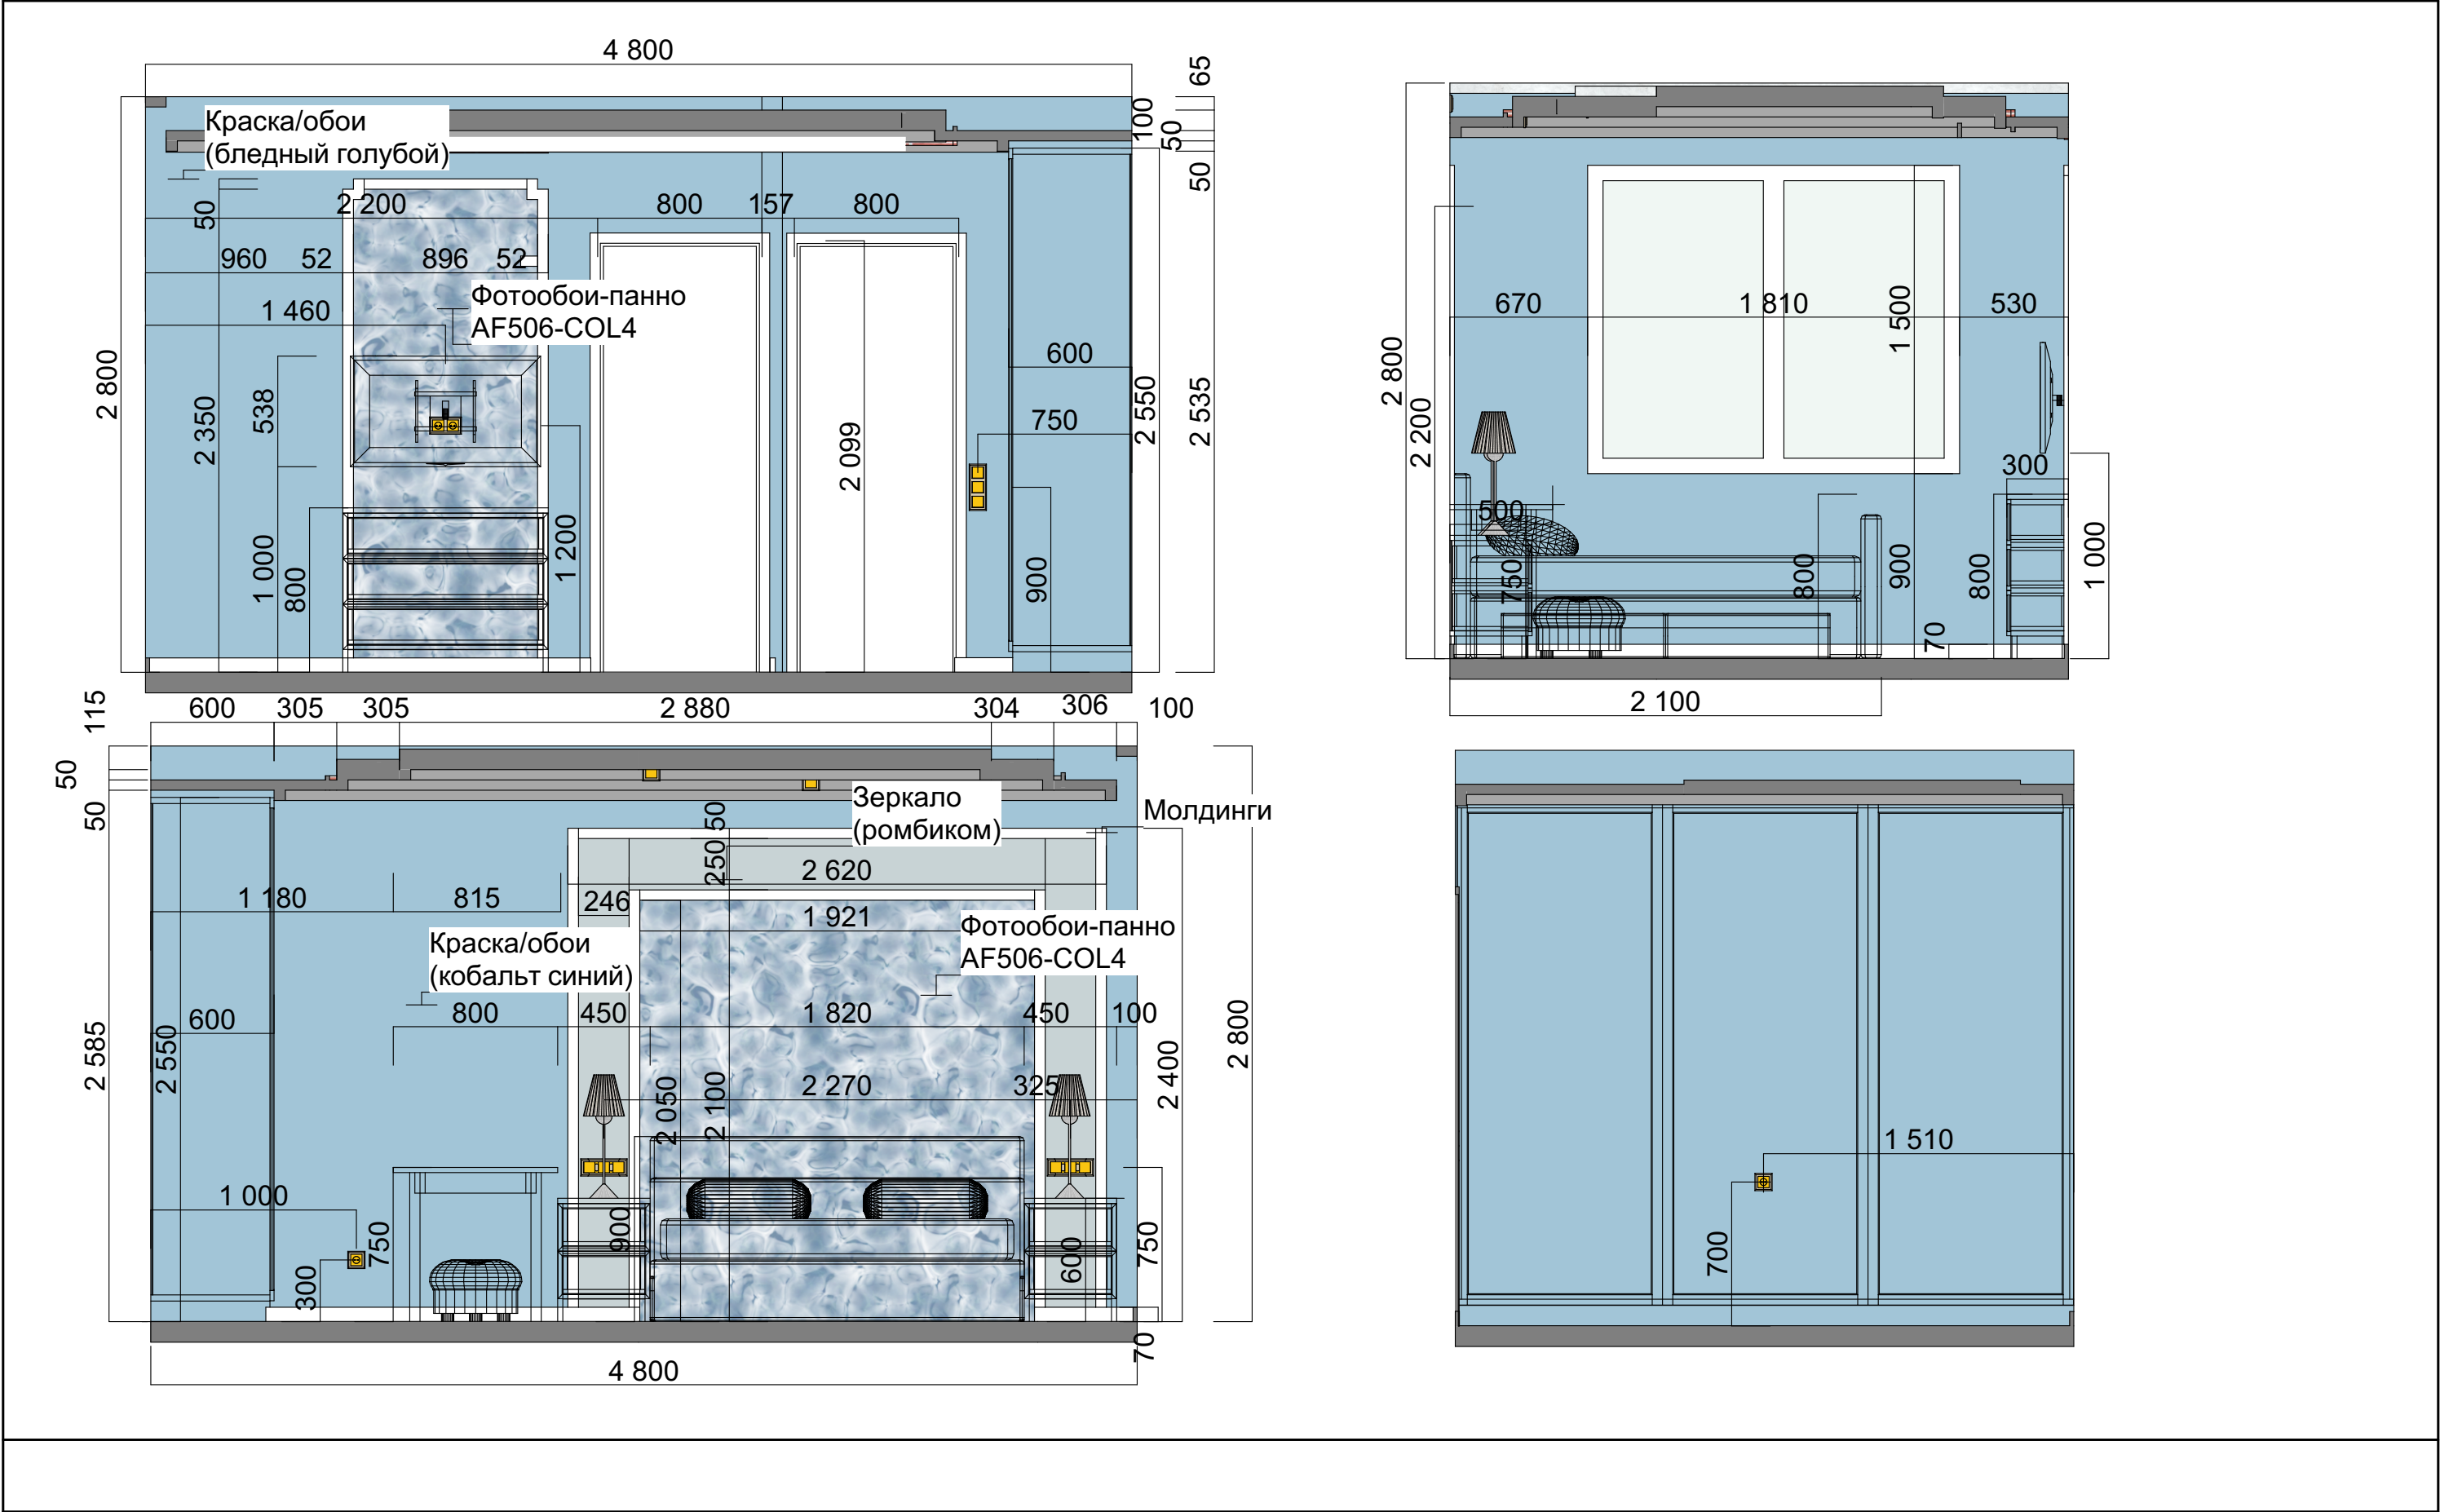

	Название проекта	Название чертежа Развертки спальни	Масштаб 1:30	Начертил ####
	Адрес/Контакты #### ####	Лист/Листов 23/2525	Дата 06.08.2024	Проверил ####

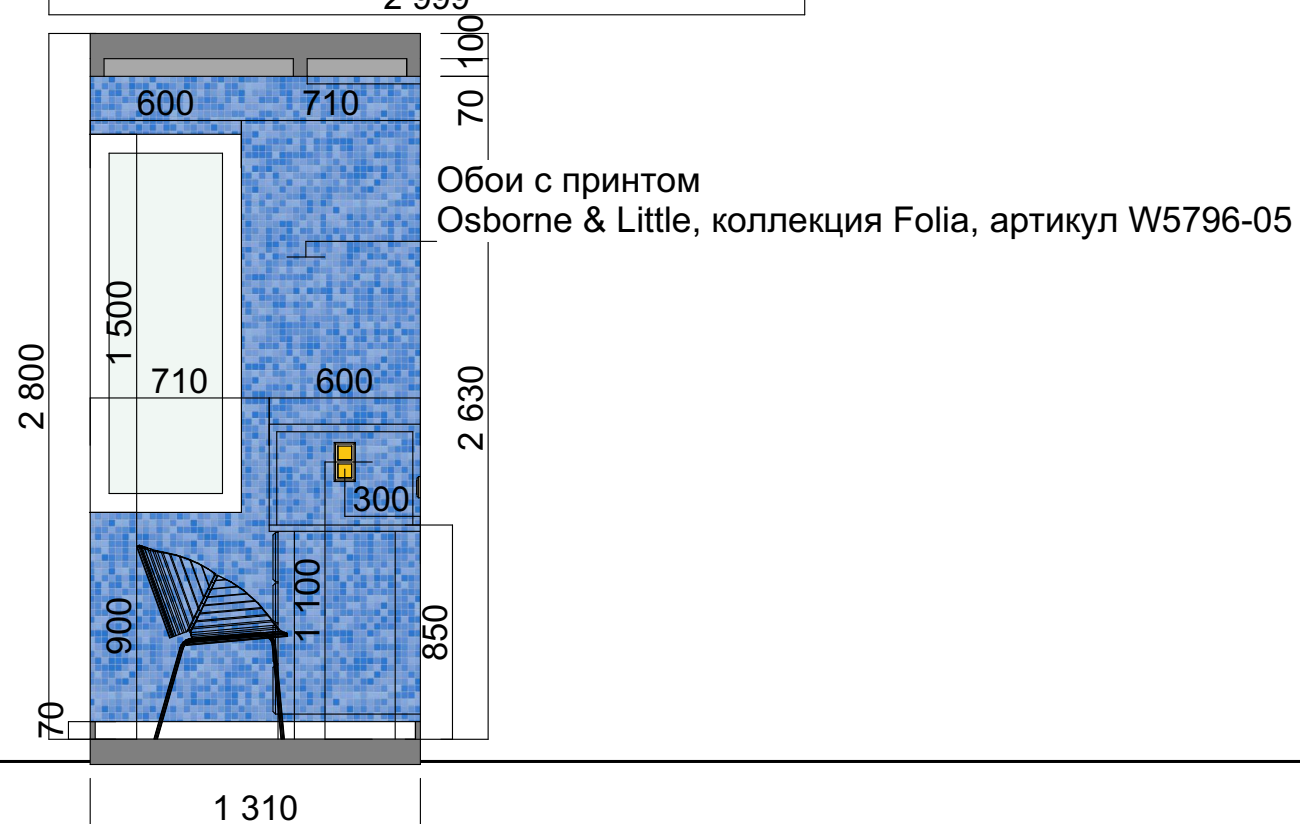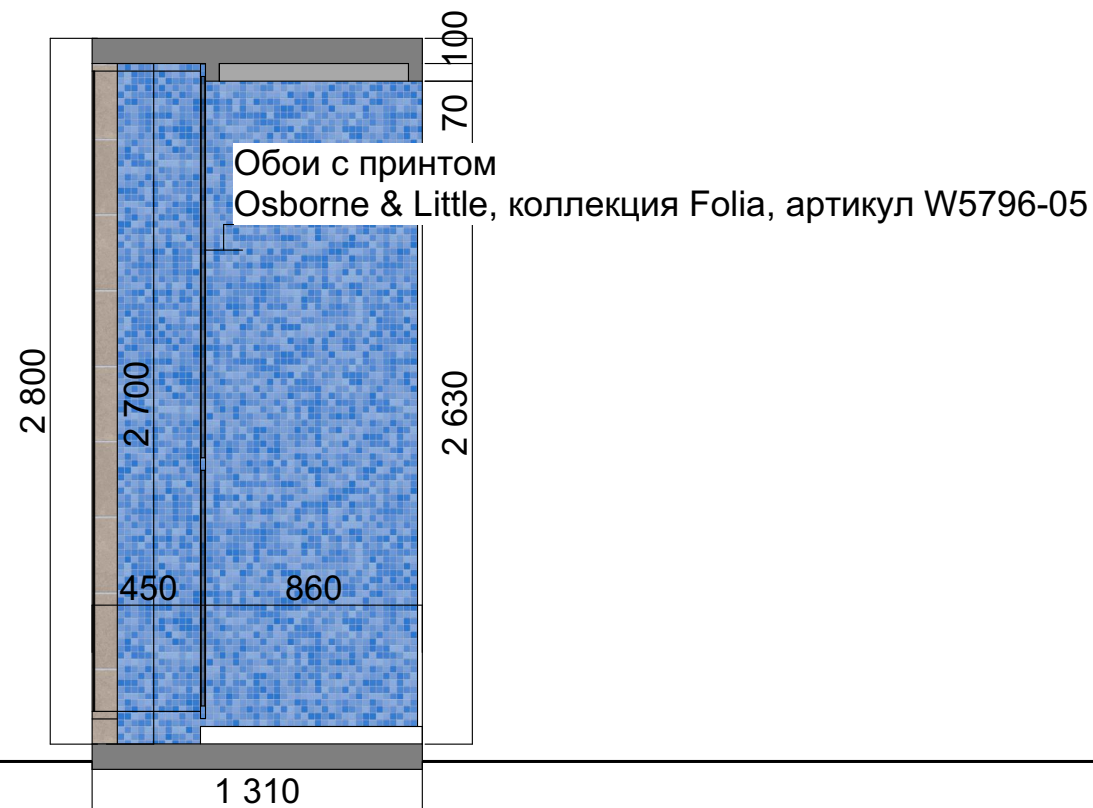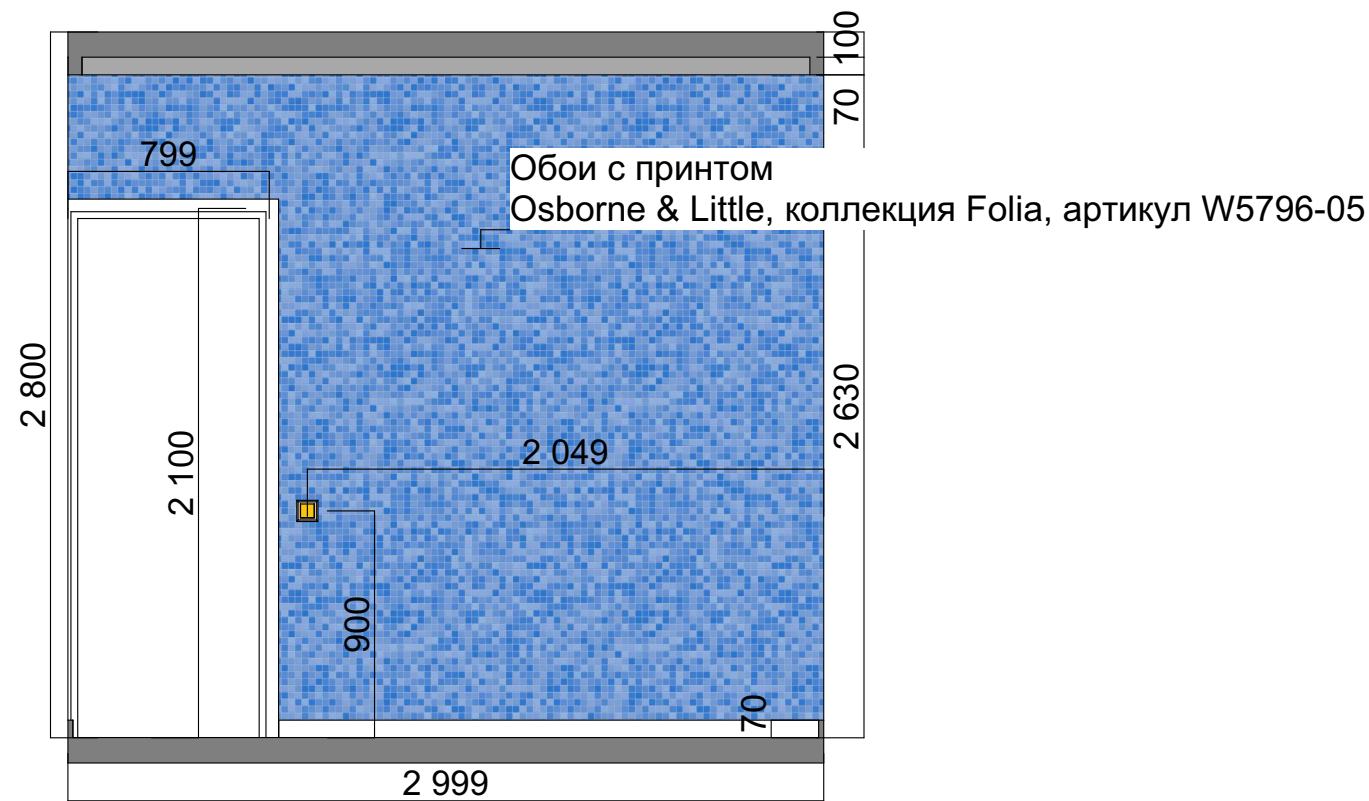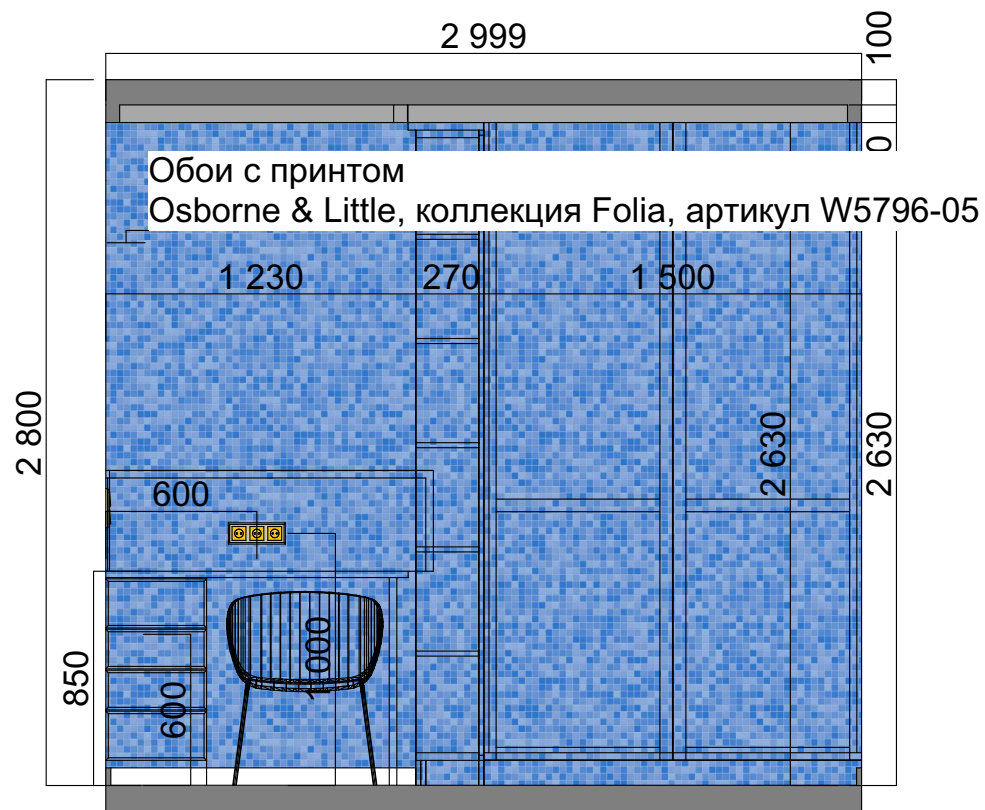

	Название проекта	Название чертежа Развертки кабинета	Масштаб 1:30	Начертил ####
	Адрес/Контакты #### ####	Лист/Листов 22/2525	Дата 06.08.2024	Проверил ####

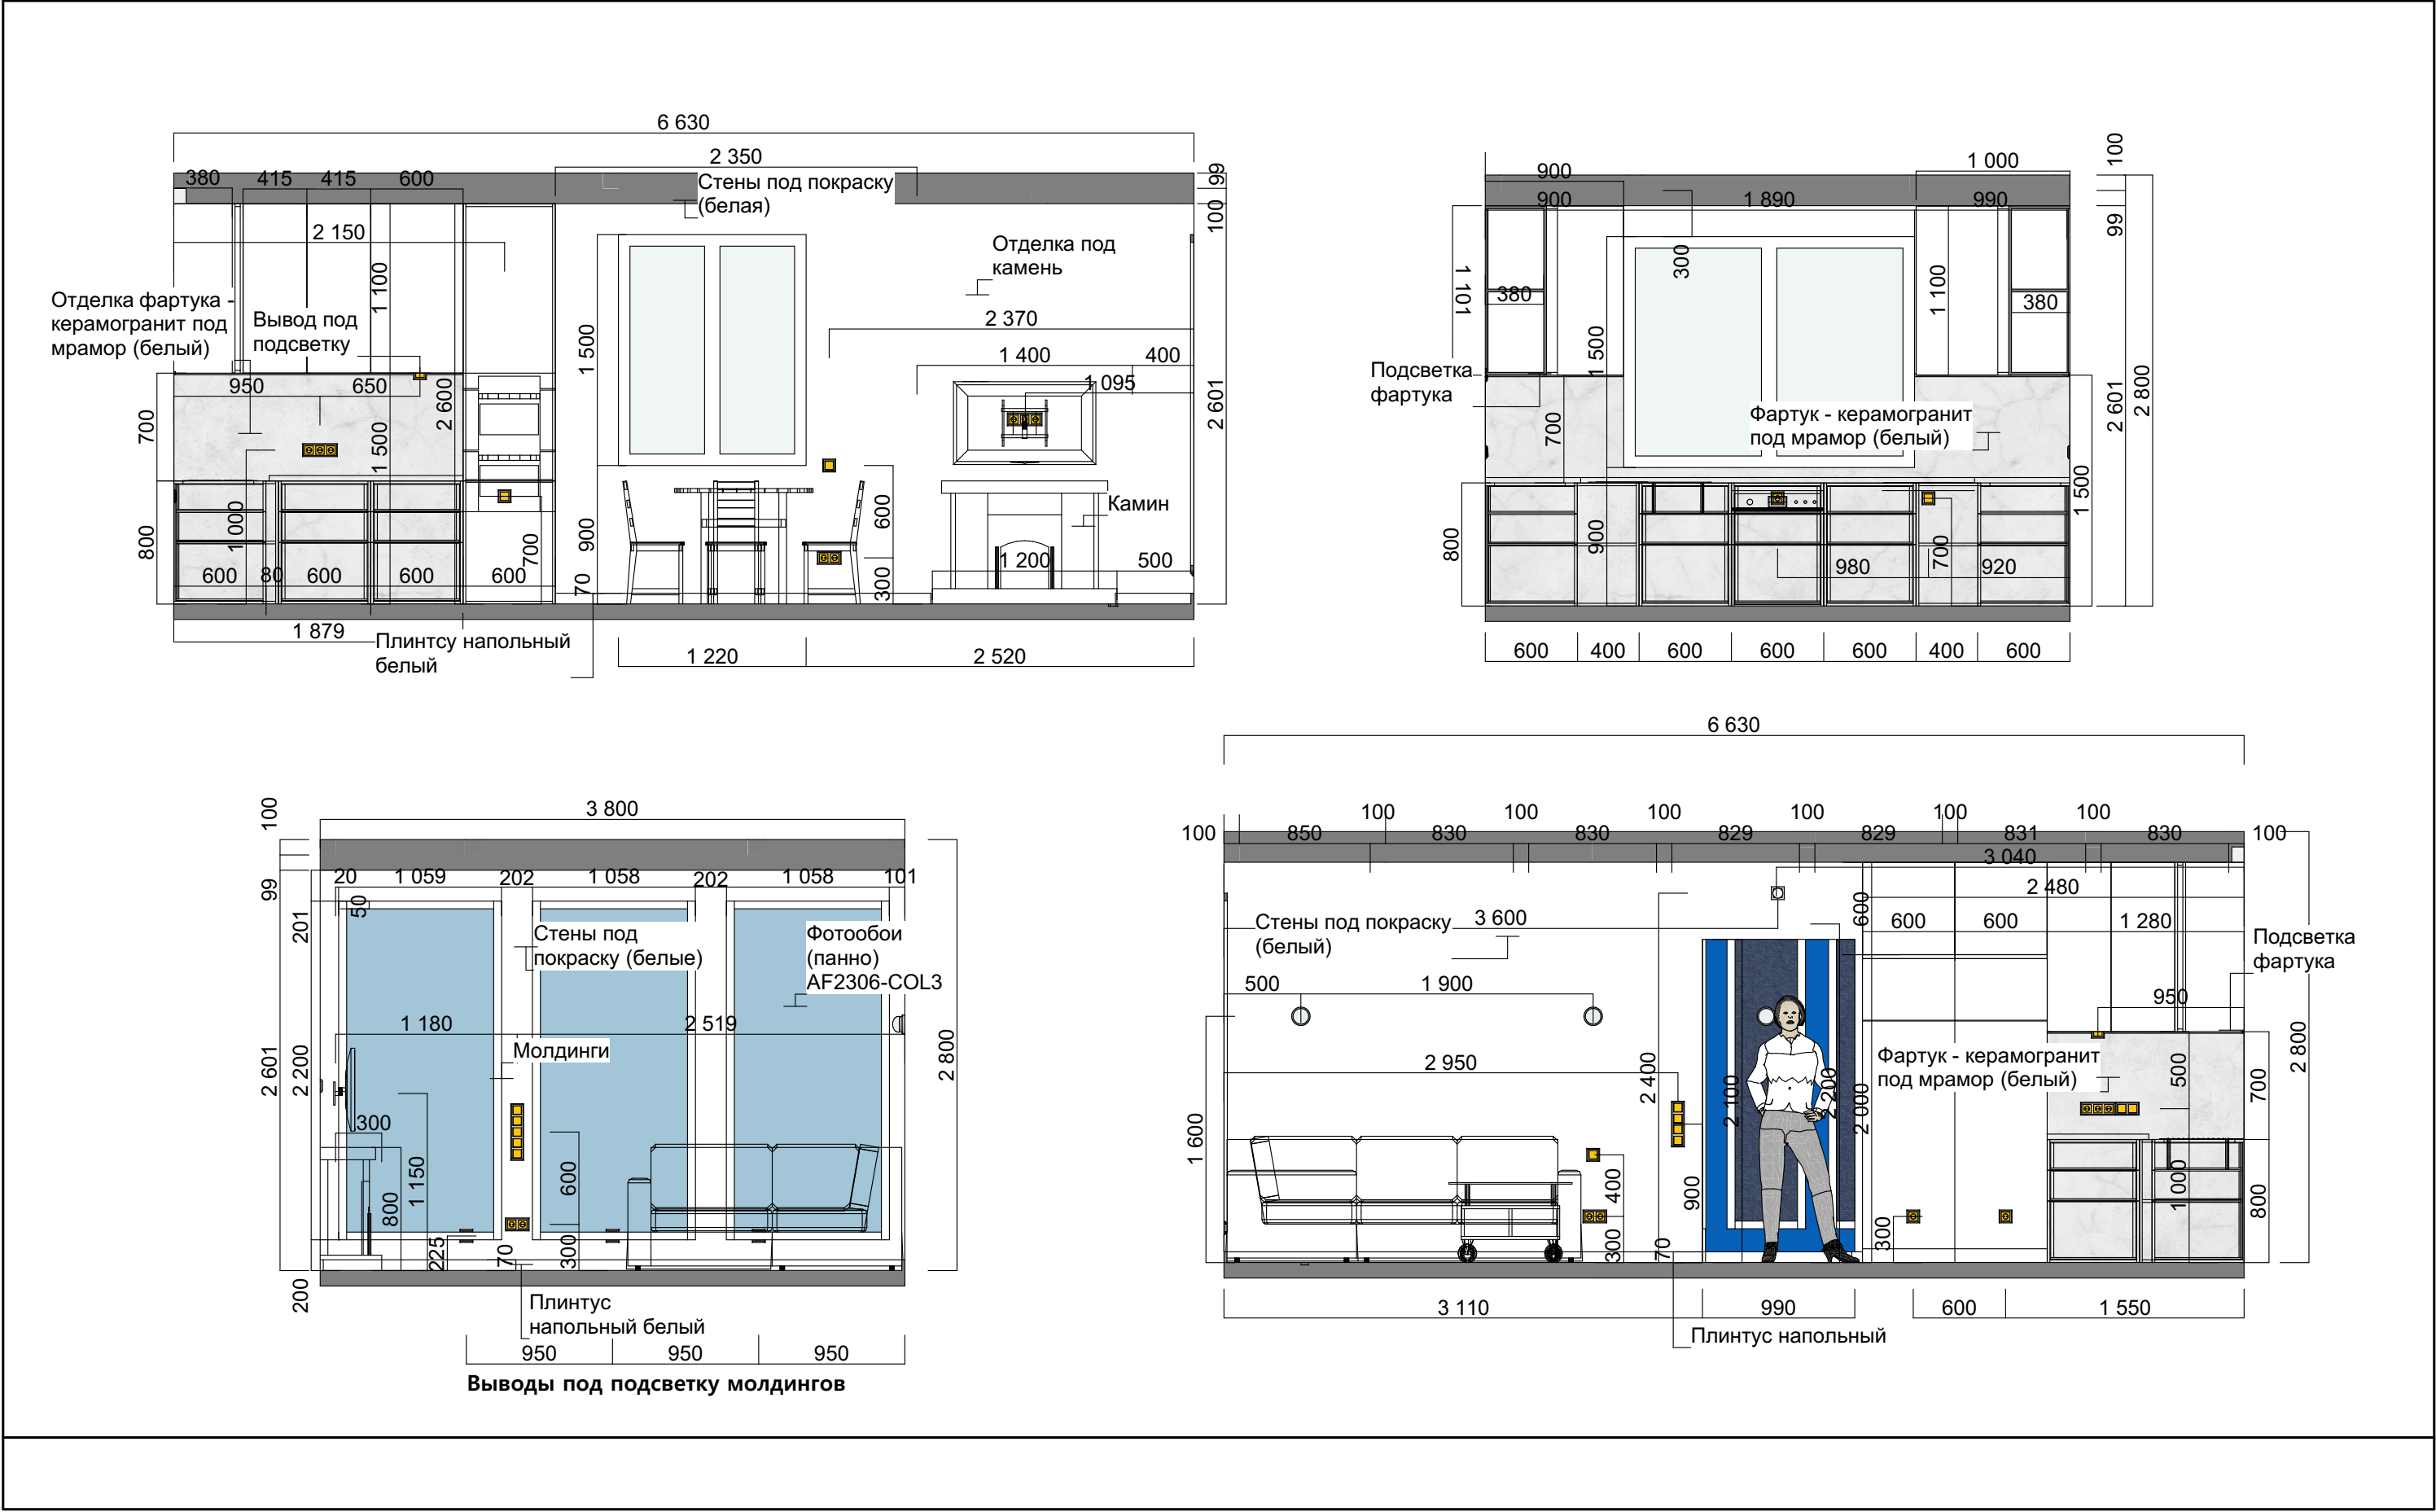

	Название проекта	Название чертежа	Масштаб	Начертил
	Адрес/Контакты	Развертки кухни-гостиной	1:40	####
	#### ####	Лист/Листов	Дата	Проверил
		25/2525	06.08.2024	####