


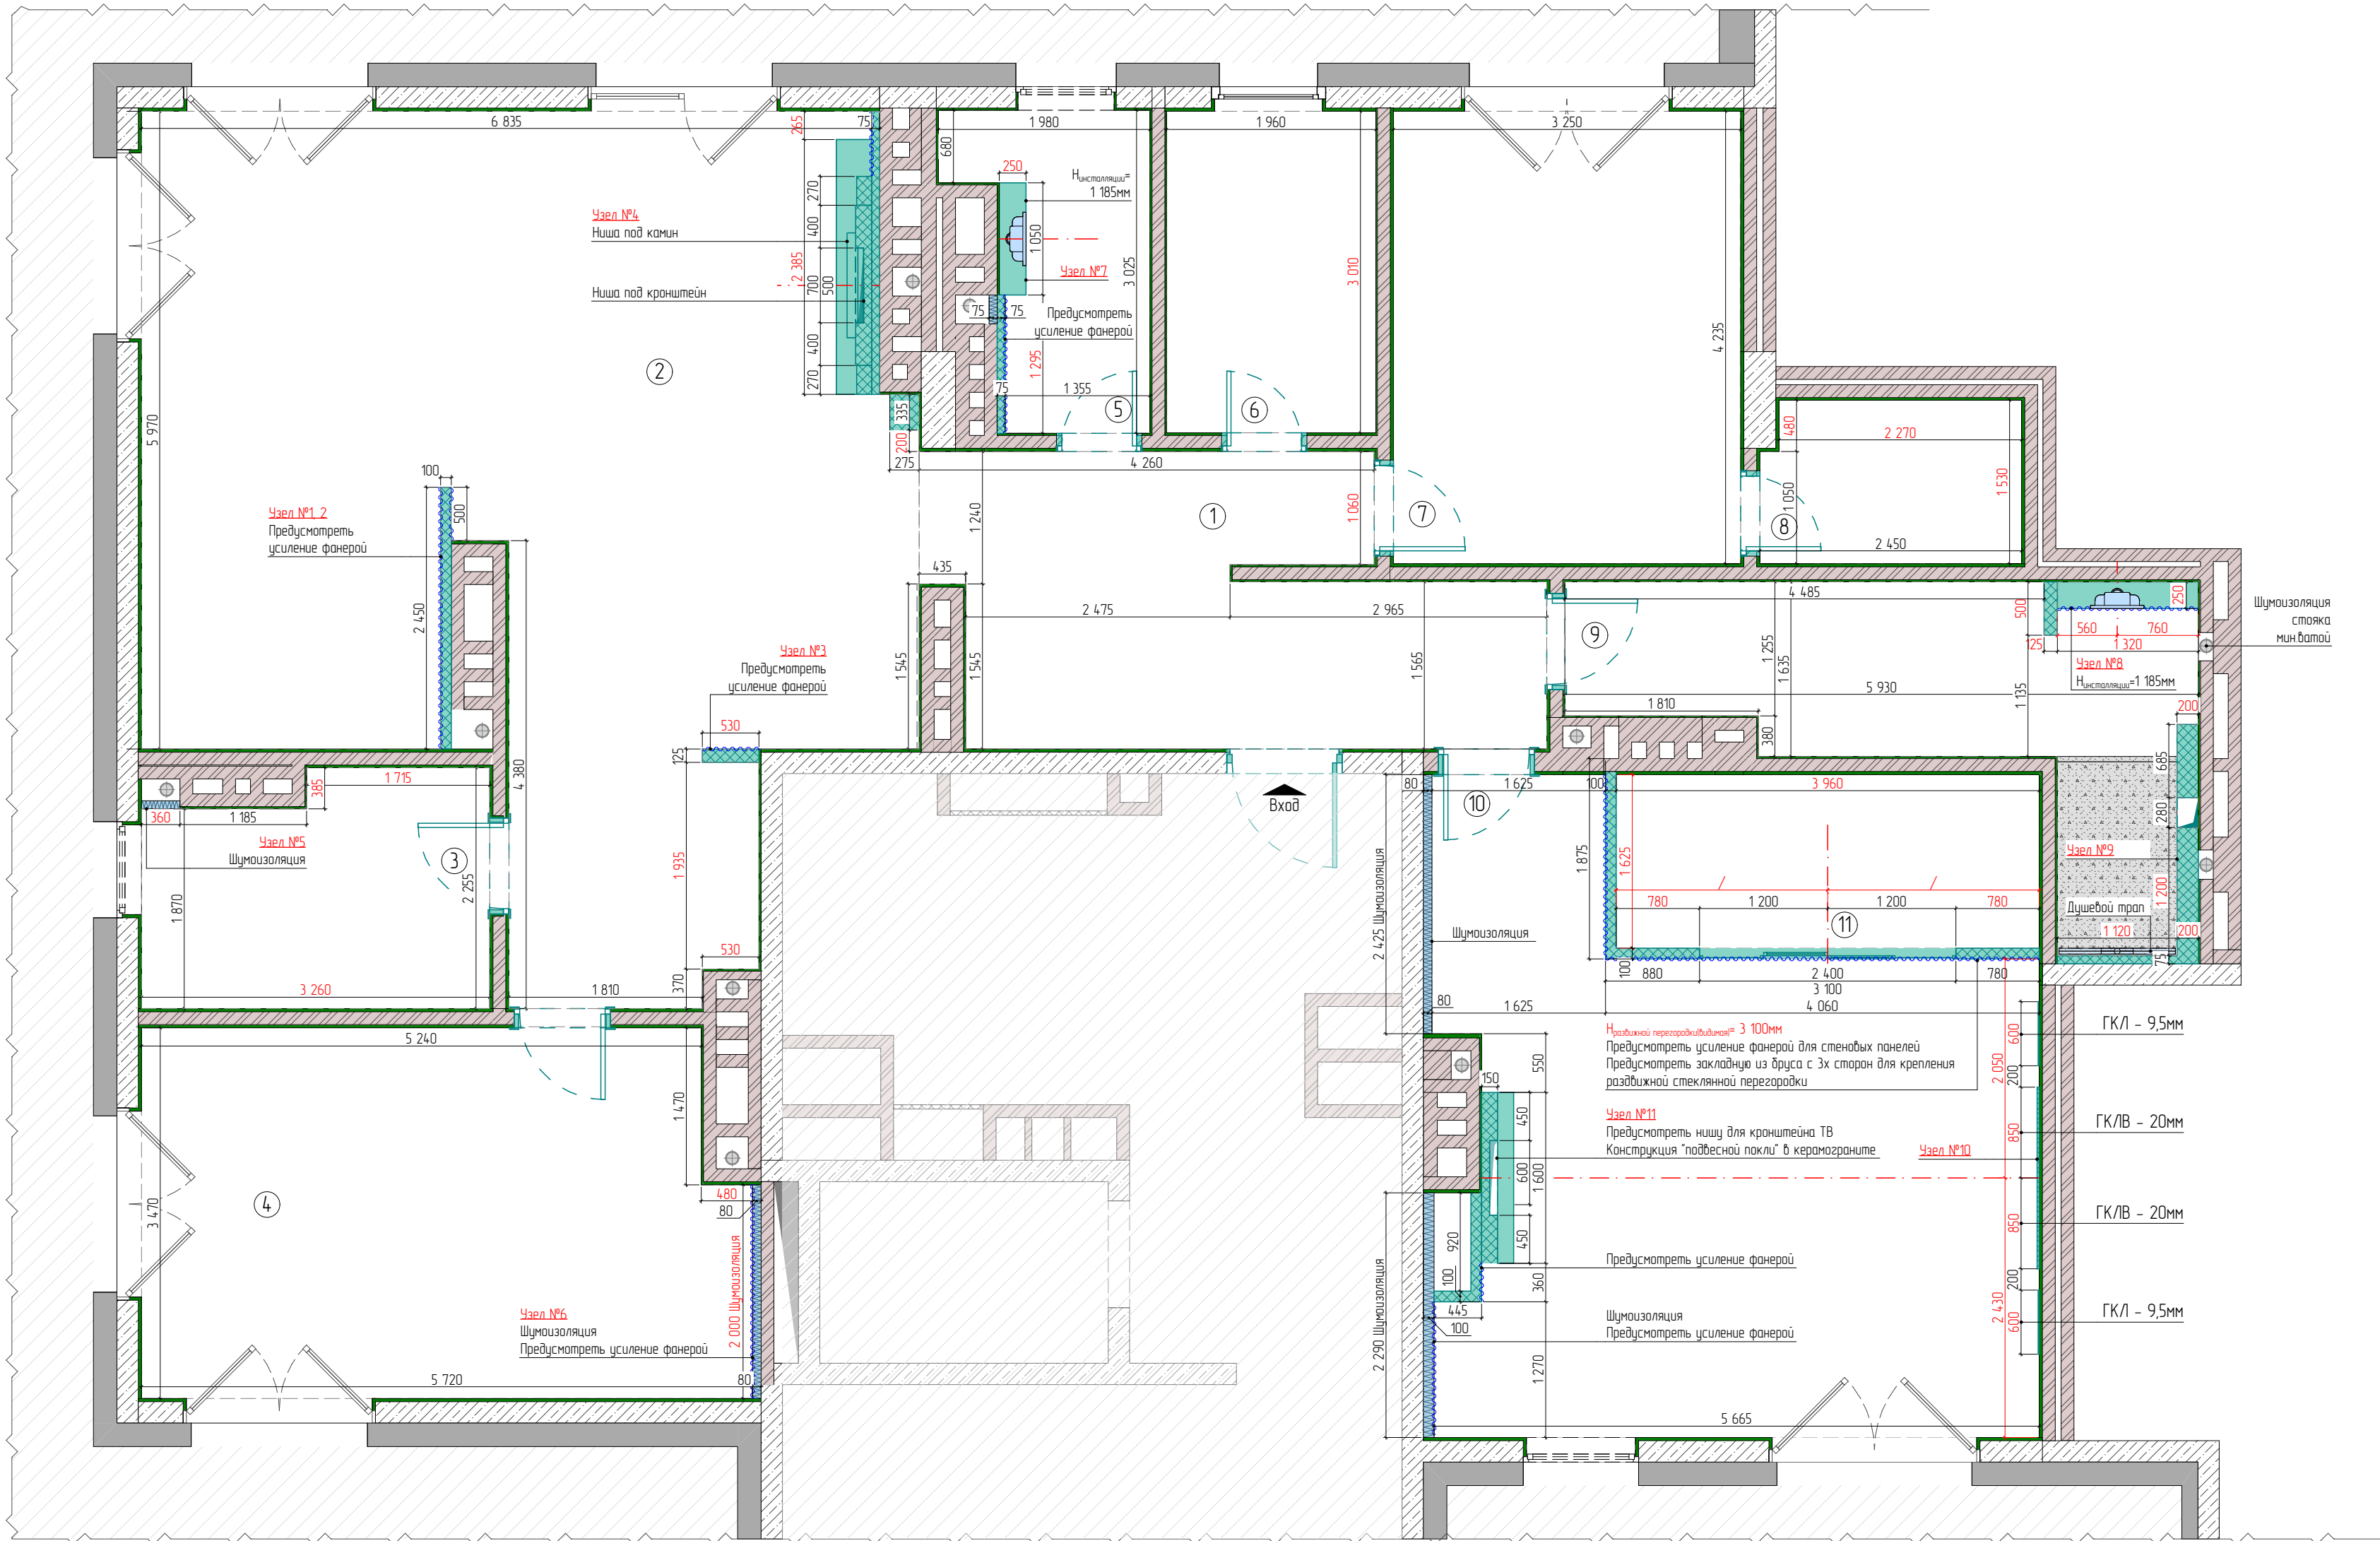

План возводимых перегородок и конструкций		
Экспликация помещений		
№	Наименование	Площадь, м2
1	Прихожая и коридор	13,64
2	Кухня-гостиная	46,51
3	Хоз блок	6,76
4	Кабинет	19,20
5	С/у гостей	4,58
6	Гардеробная общая	5,93
7	Гостевая спальня	13,76
8	Гостевой гардероб	3,71
9	С/у	11,03
10	Мастер спальня	26,90
11	Мастер гардероб	6,44
		158,46 м²

- Условные обозначения:**
- Стены из монолитного жб
 - Стены из кирпича
 - Штукатурка
 - Возводимые стены из ГКЛ/ГВЛ
 - Шумоизоляция
 - Усиление стены фанерой
 - Коллектор водоснабжения (ХВС, ГВС)
 - Коллектор отопления
 - Возводимые трубы для радиатора
 - Инсталляция
 - Душевой трап
 - Преректный размер
 - Приоритетный размер
 - Рабочие отрезки
 - Линия оси

Примечания:
1. Все размеры даны в мм.
2. Перед началом работ, необходимо проверить все разметки и отметки, согласовать с автором проекта в случае расхождений, после чего приступить к работам.
3. За отметку ±0.000 принят уровень чистого пола квартиры.
4. Все размеры высот даны от уровня чистого пола, если не указана иная.
5. Черновая высота потолка 3 595 мм от уровня чистого пола.
6. Допускается погрешность в чертежах в связи с перекосом существующих конструкций и корректируется при строительстве.
7. Толщину выравнивания стен штукатуркой уточнить по месту.
8. Выполнить выравнивание существующих стен по маякам, выдержать углы смежных стен 90°. Исключения обозначены на чертеже.
9. Угол всех поверхностей оконного проема с внутренней стороны, составляет 90°.
10. После штукатурных работ и перед началом возведения перегородок произвести новый замер помещений.
11. Перегородки с шумоизоляцией отмечены на плане отдельно от перегородок ГКЛ/ГВЛ.
12. Во влажных помещениях перегородки и конструкции выполнить из влагостойкого гипсокартона (ГКЛВ).
- План отделки стен (лист 6)

13. Габариты всех дверных проёмов отрегулировать в соответствии технологических карт изготовителя.
14. Установить дверные коробки скрытого монтажа согласно технологическим картам изготовителя.
15. Установить плинтус скрытого монтажа согласно инструкции монтажа.
16. Установить все скрытые части осветительных приборов встраиваемых в перегородки, стены и конструкции.
17. Предусмотреть усиление стен фанерой под ТВ, полки, навесную мебель, тяжелые изделия, сантехническое оборудование.
18. Конструкция стены за унитазом с бачком скрытого монтажа или подвешного биде зашить после установки инсталляции (бачка).
19. Установить ревизионные люки скрытого монтажа под отделку для обслуживания стояков с коммуникациями.
Расположение и размеры люков уточнить по месту, согласовав с автором проекта.
20. Установить все скрытые части сантехнических приборов.
21. Размеры, отмеченные * являются вычисленными по месту или требующие уточнения и корректировки.
22. Размеры, обозначенные красным цветом, являются приоритетными.
23. Высота помещений от чистого пола до плиты перекрытия 3 595 мм.
24. На выравнивание и устройство чистого пола закладываем 100 мм.
25. Смотреть совместно с листами:
- План расстановки мебели (лист 7)
- План отделки стен (лист 6)