


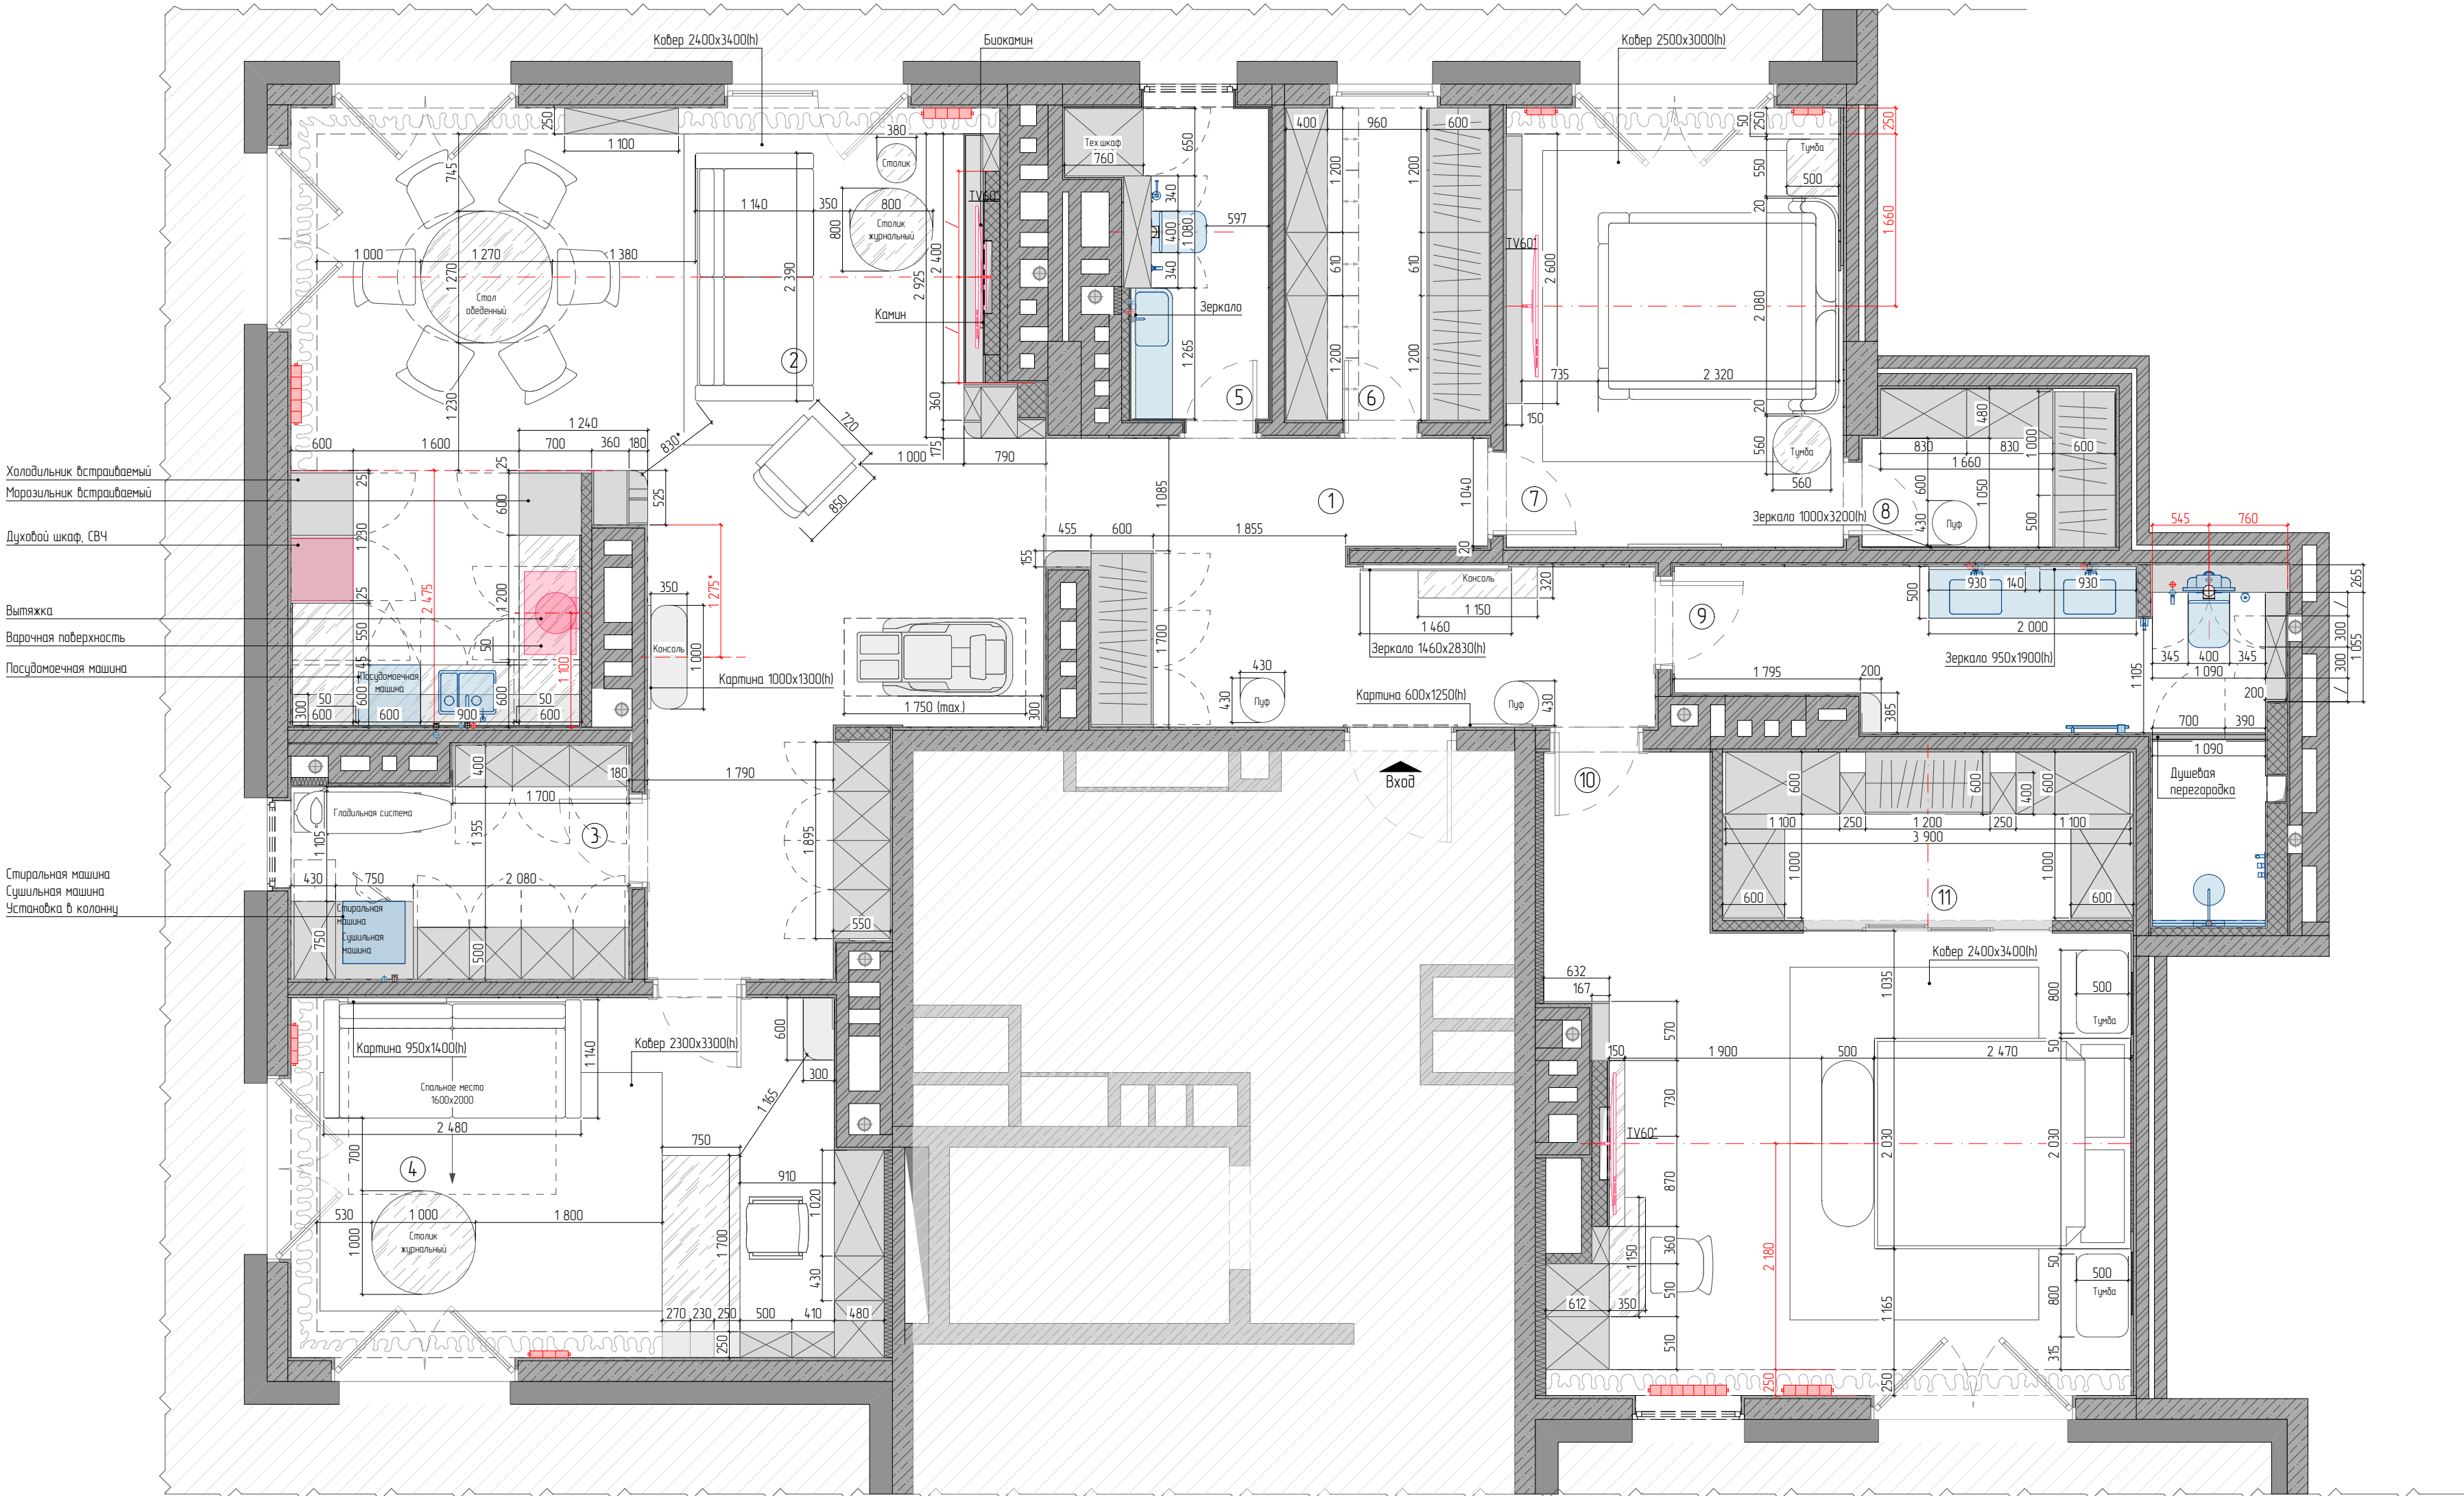

Примечания:
1 Все размеры даны в мм.
2 Заказ мебельных конструкций производить после одобрения, произведенных изготовителем мебели по факту окончания всех строительно-монтажных работ.
3. Смотреть совместно с листами:
- План возводимых перегородок и конструкций (лист 3)
- План отделки стен (лист 6)

План расстановки мебели		
Экспликация помещений		
№	Наименование	Площадь, м2
1	Прихожая и коридор	13,64
2	Кухня-гостиная	46,51
3	Хоз блок	6,76
4	Кабинет	19,20
5	С/у гостей	4,58
6	Гардеробная общая	5,93
7	Гостевая спальня	13,76
8	Гостевой гардероб	3,71
9	С/у	11,03
10	Мастер спальня	26,90
11	Мастер гардероб	6,44
		158,46 м²
Условные обозначения:		
Открытые столешницы		
Шкафы		
Коллектор водоснабжения (ХВС, ГВС)		
Коллектор отопления		
Шторная ниша		
Штора		
Электрический щит		
Проектный размер		
Приоритетный размер		
Рабочие отрезки		
Линия оси		
Адрес объекта		
Дизайн – проект квартиры по адресу: г.Ростов-на-Дону, ул.Социалистическая, д.118, кв.1, проект "Лиссабон"		
Комплексы		
Россия, г. Ростов-на-Дону СК "Белый слон"		
БЕЛЫЙ СЛОН		
Лист	7	Листов 135
Разработано	150	Сделано 31
Проверено	A2	