


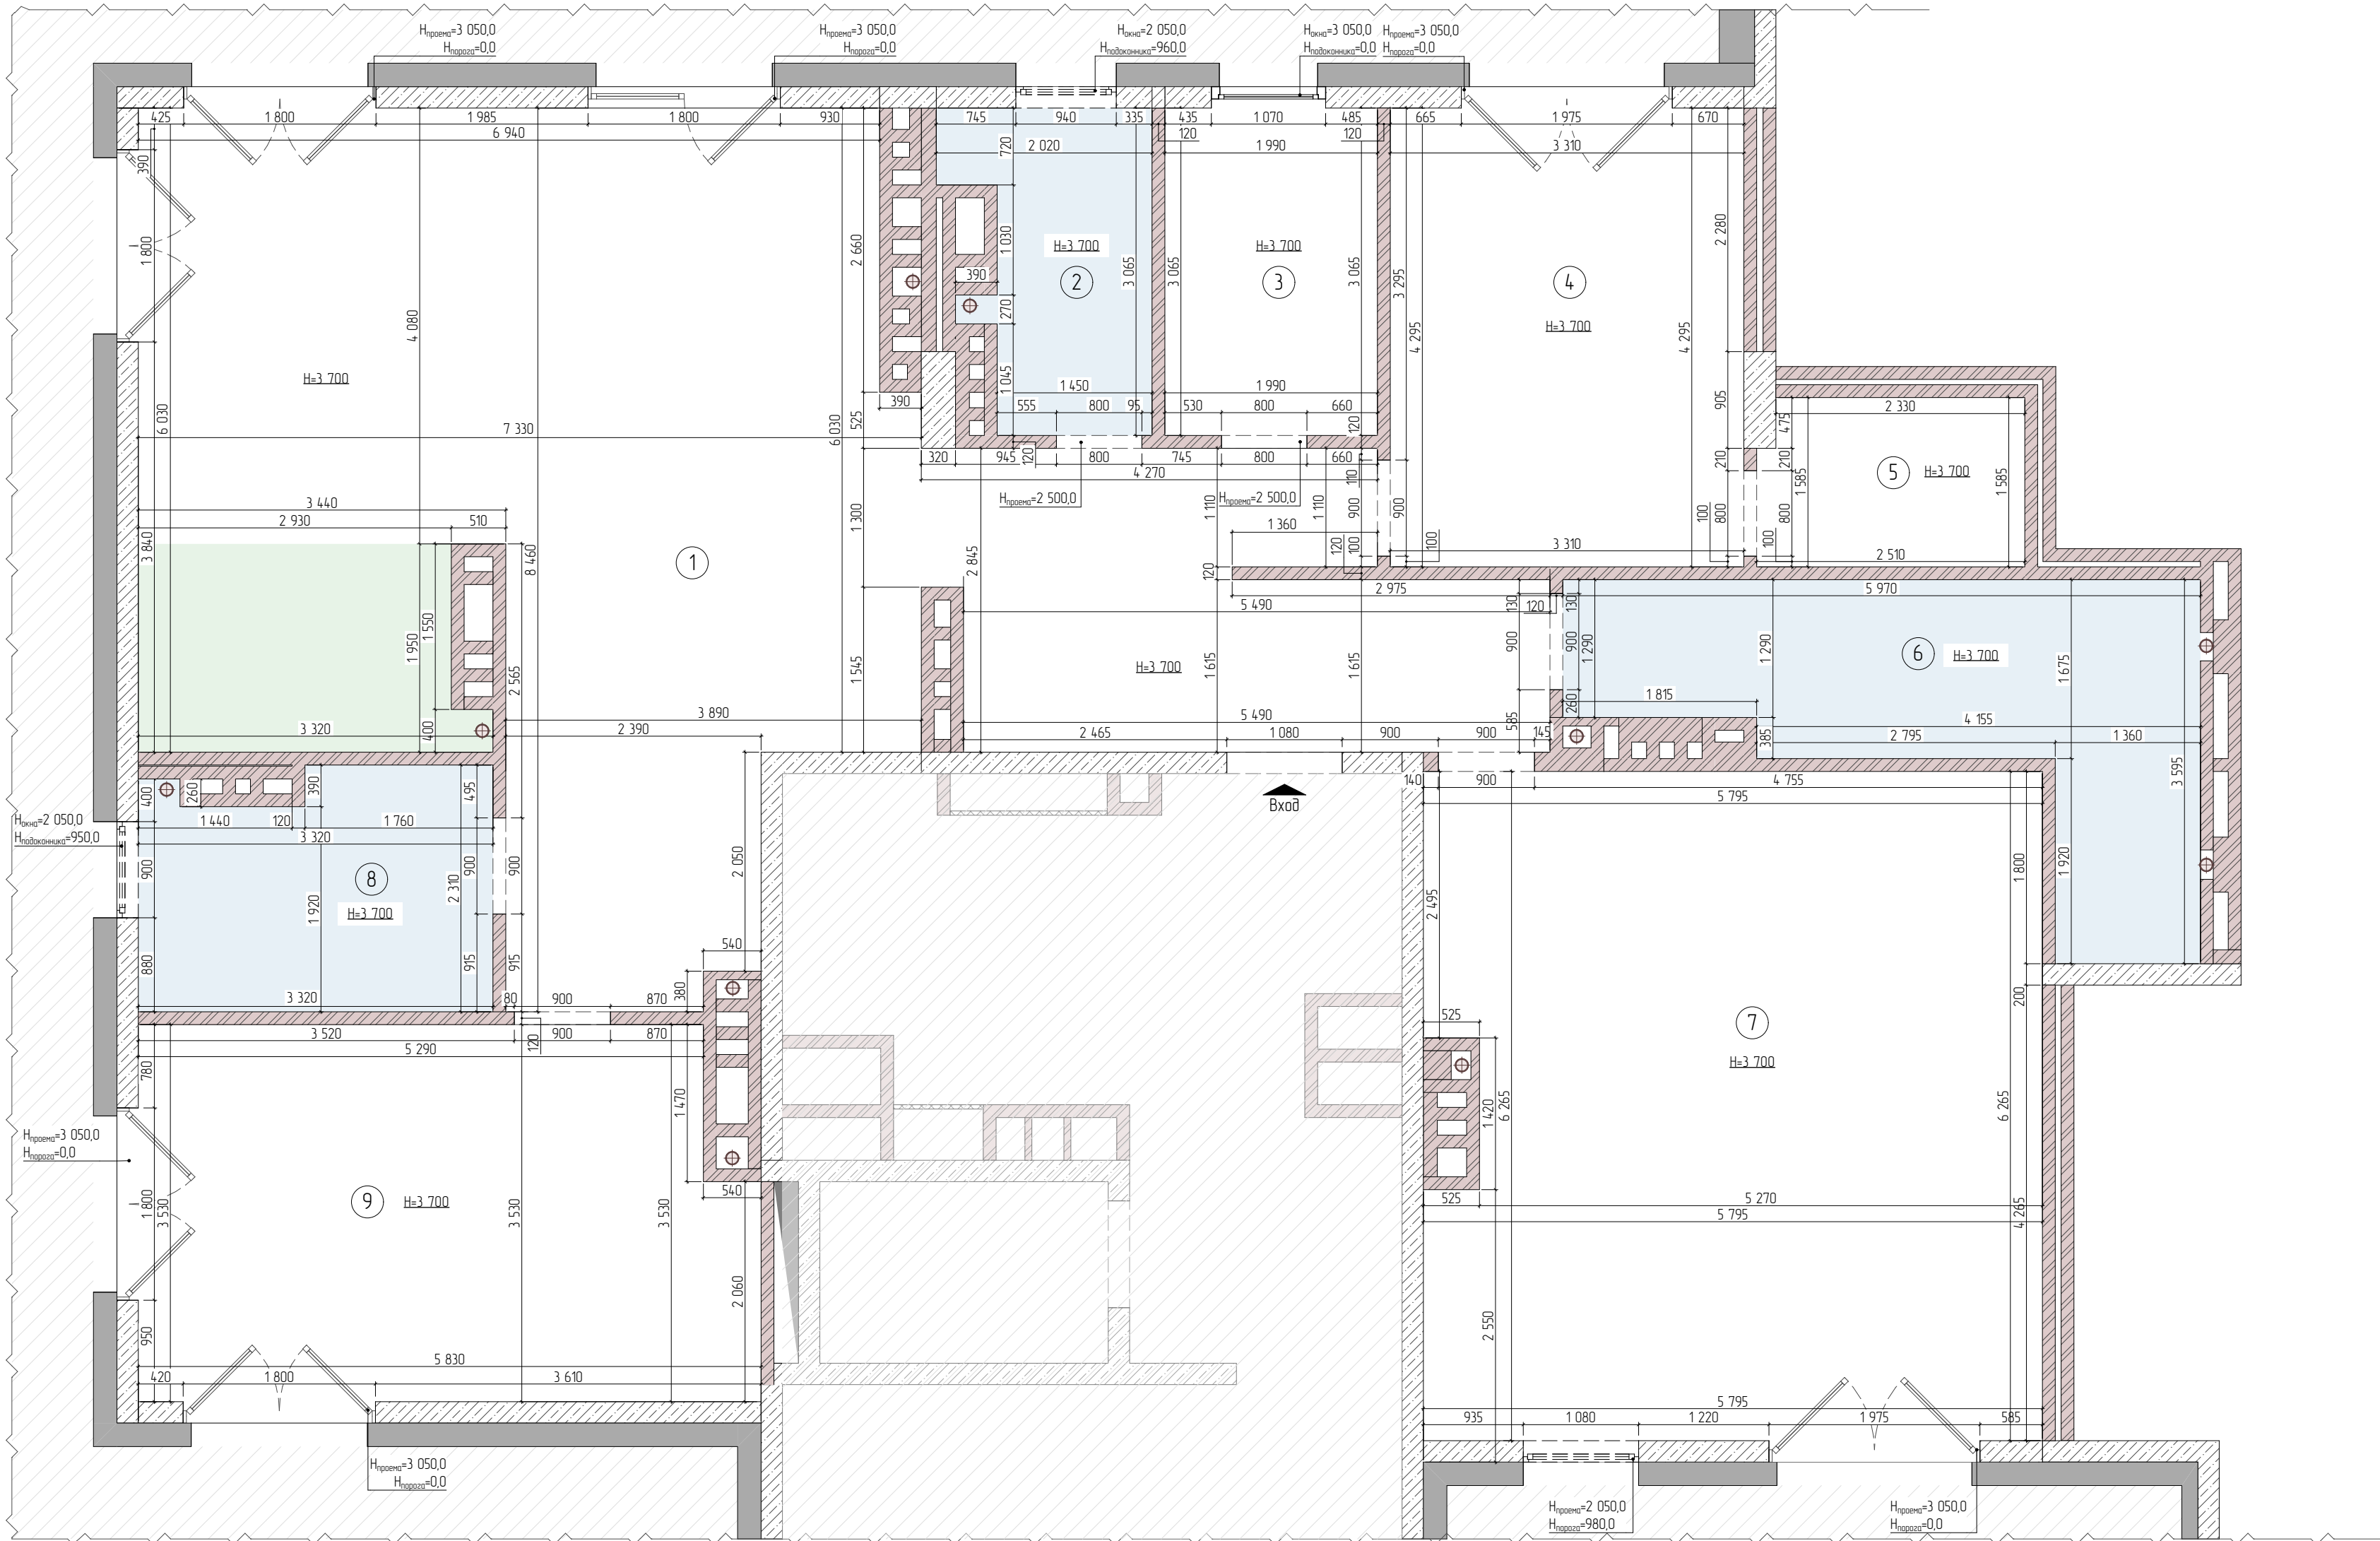

Обмерный план		
Экспликация помещений 1-й этаж		
№	Наименование	Площадь, м2
1	Помещение	60,99
2	Помещение	4,90
3	Помещение	6,10
4	Помещение	14,00
5	Помещение	3,75
6	Помещение	11,83
7	Помещение	35,42
8	Помещение	6,94
9	Помещение	19,68
		163,62 м²

- Условные обозначения:
- Стены из кирпича
 - Стены из монолитного жб
 - "Мокрая" зона для санузлов
 - "Мокрая" зона для кухни
 - Отверстие вытяжной вентиляции
 - Канализация
 - Линия границы проектирования
 - Проектный размер

- Примечания:
- Все размеры даны в мм.
 - На момент обмера объект находится в стадии строительства. Оканные и дверные проёмы не заполнены.
 - На объекте отсутствует стяжка.
 - Входная дверь в квартиру не установлена.
 - Местонахождение выводов ХВС и ГВС были не установлены.
 - Обмерный чертёж не учитывает кривизну (перекос) стен, конструкций и имеет погрешность.
 - Все высоты даны от уровня черного пола.
 - Объект располагается на 9 этаже. Всего этажей в доме 9.