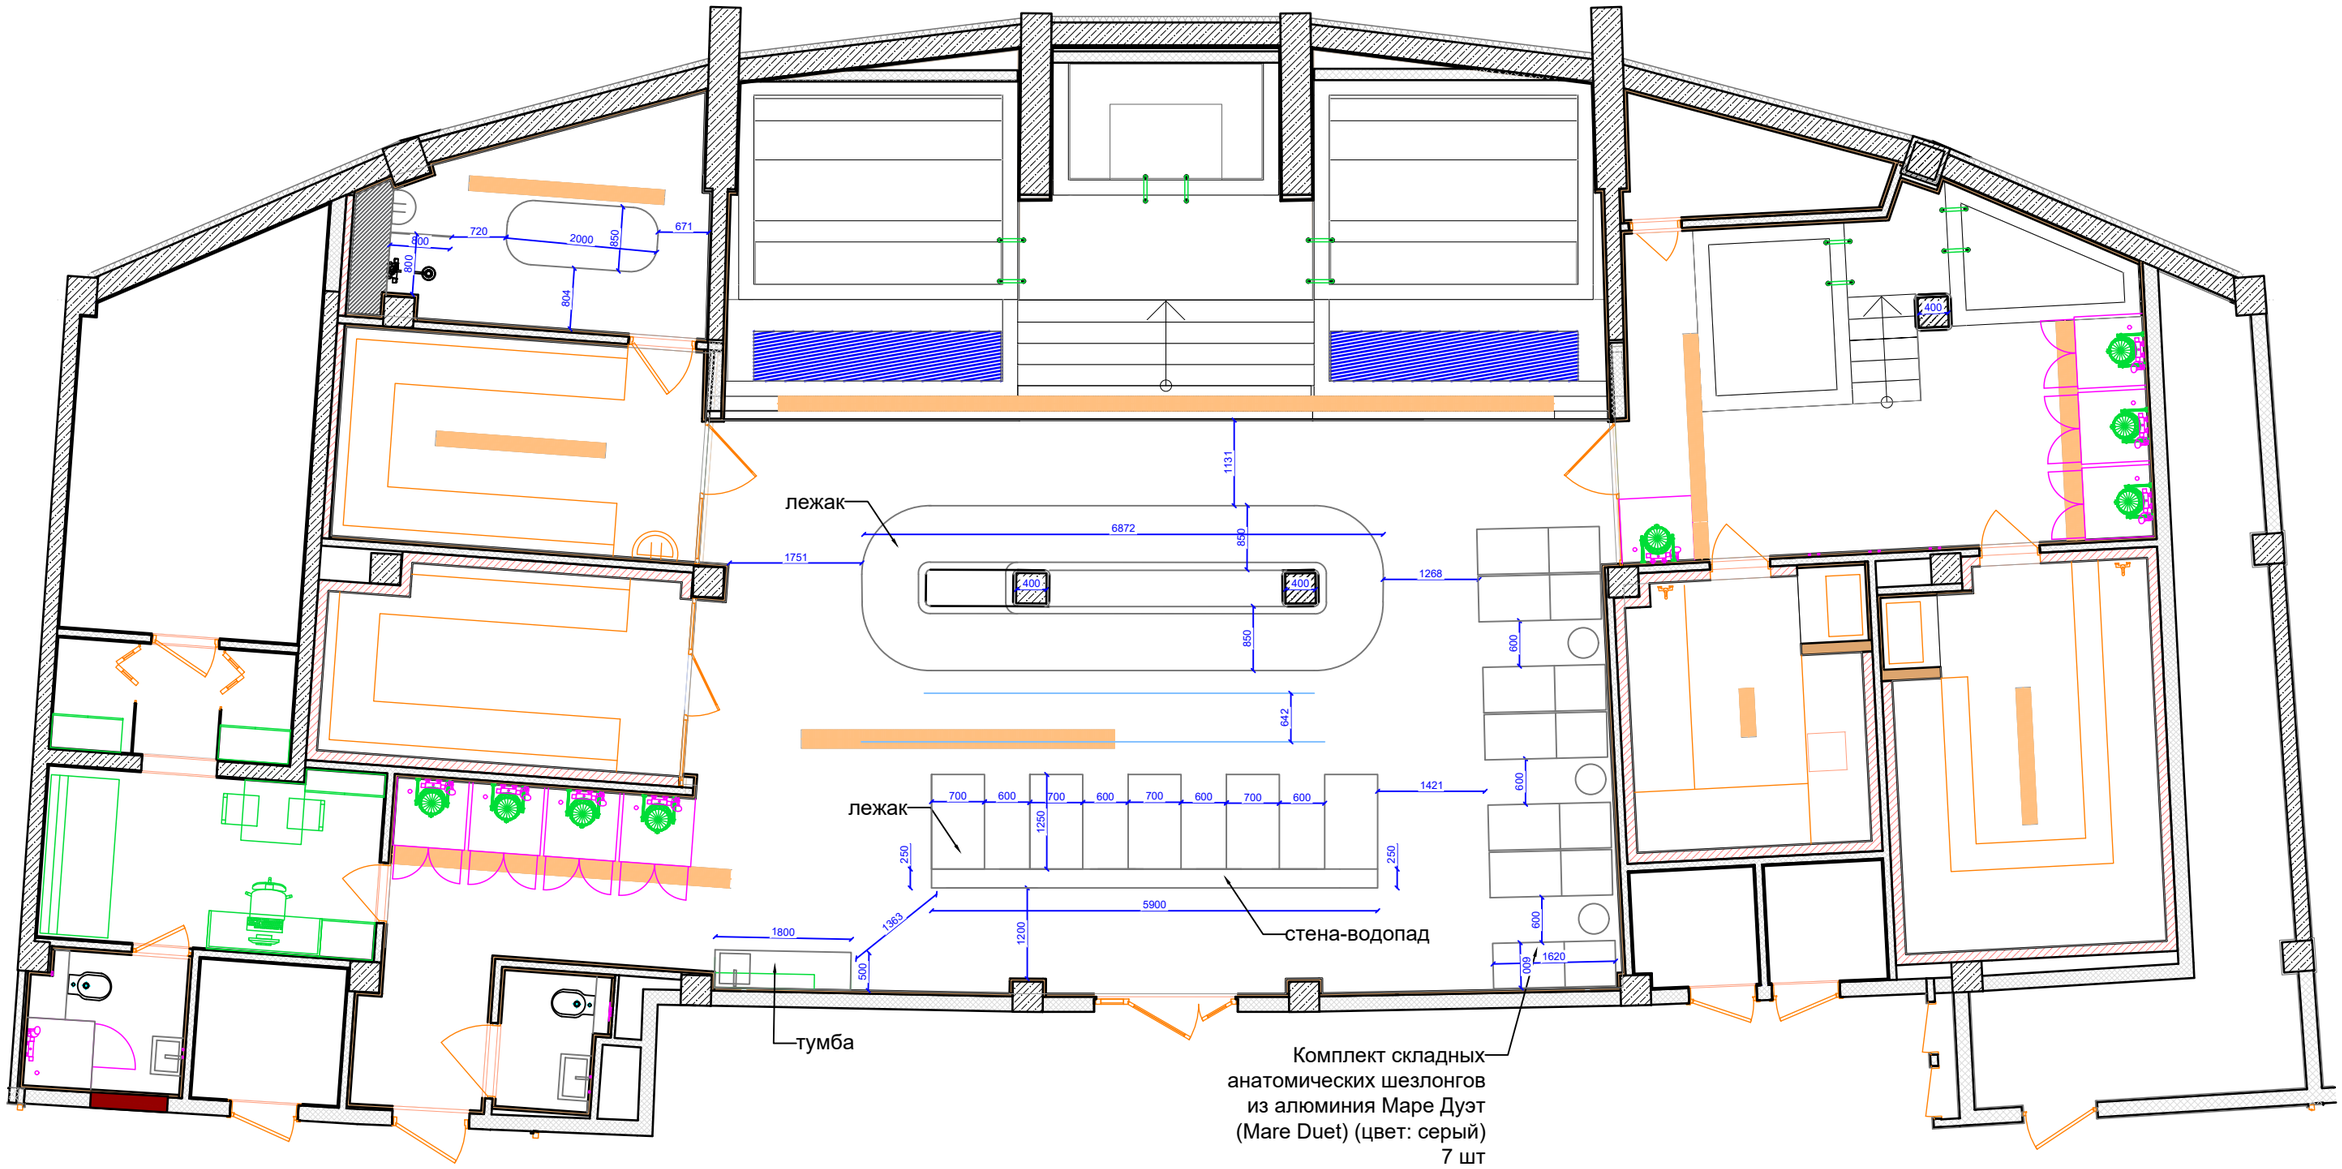

Дизайнер	Людмила Супер		План расстановки мебели и оборудование	Лист 19