




9. Развёртки 1

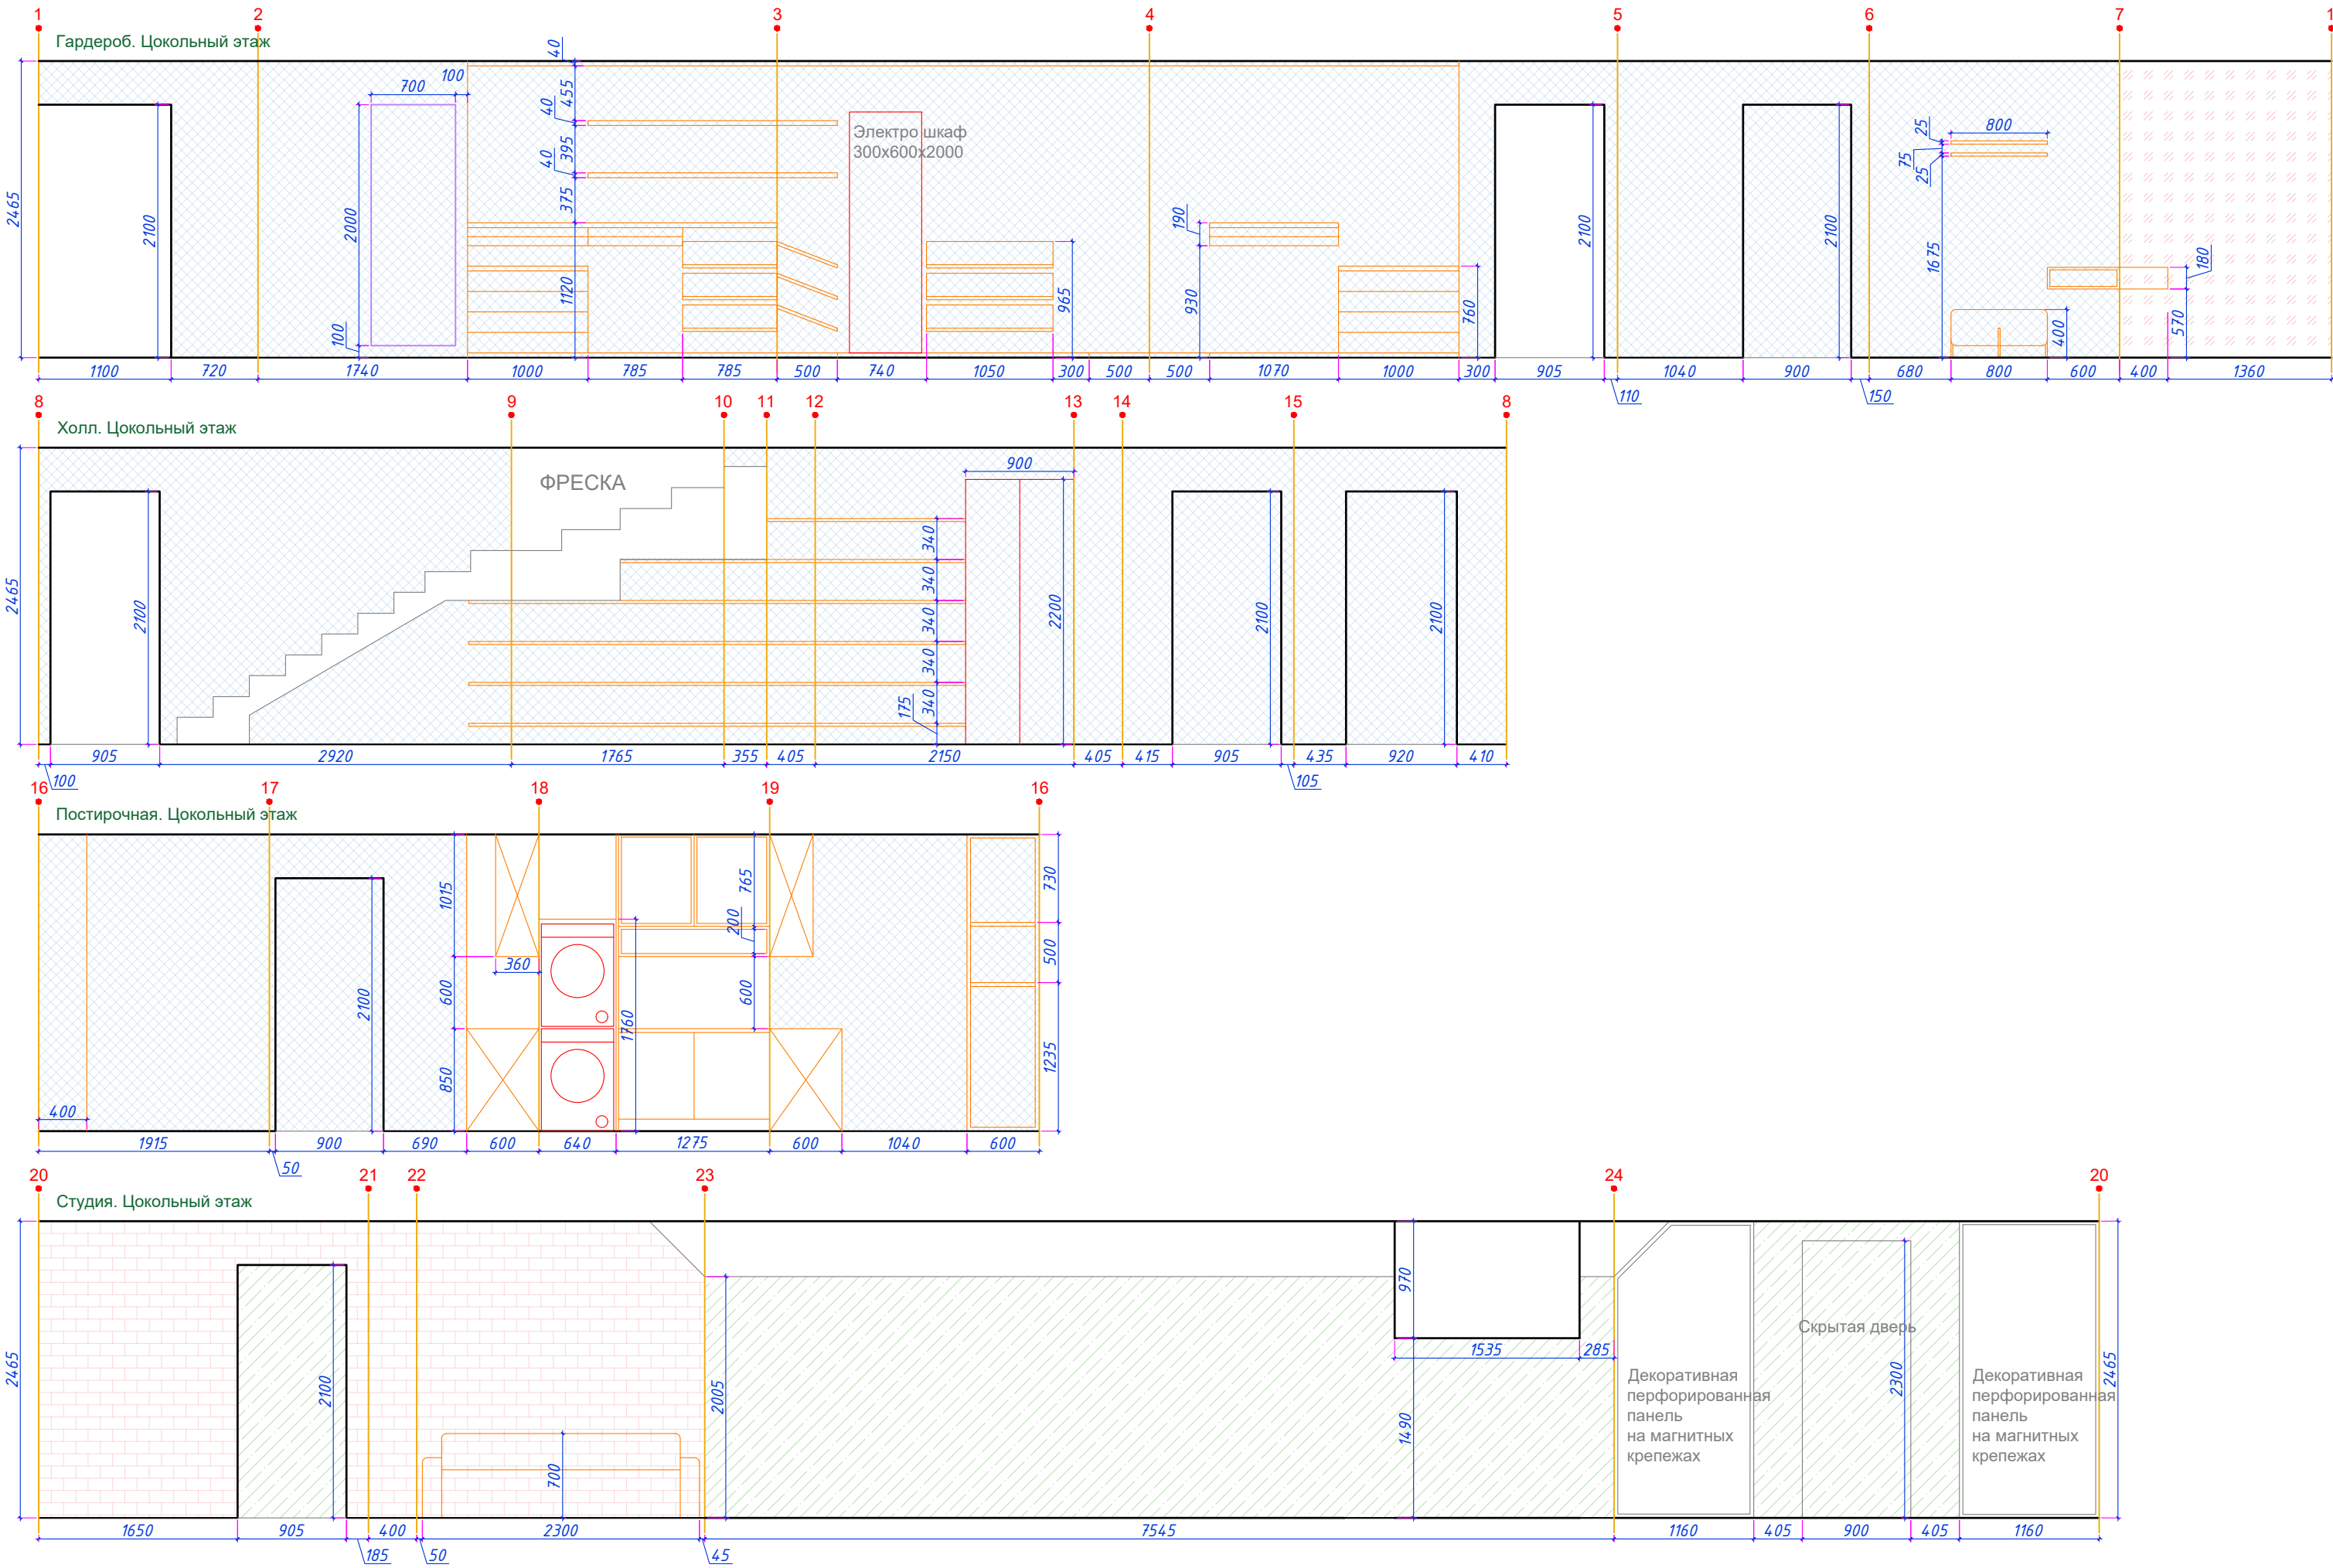


10. Развёртки 2

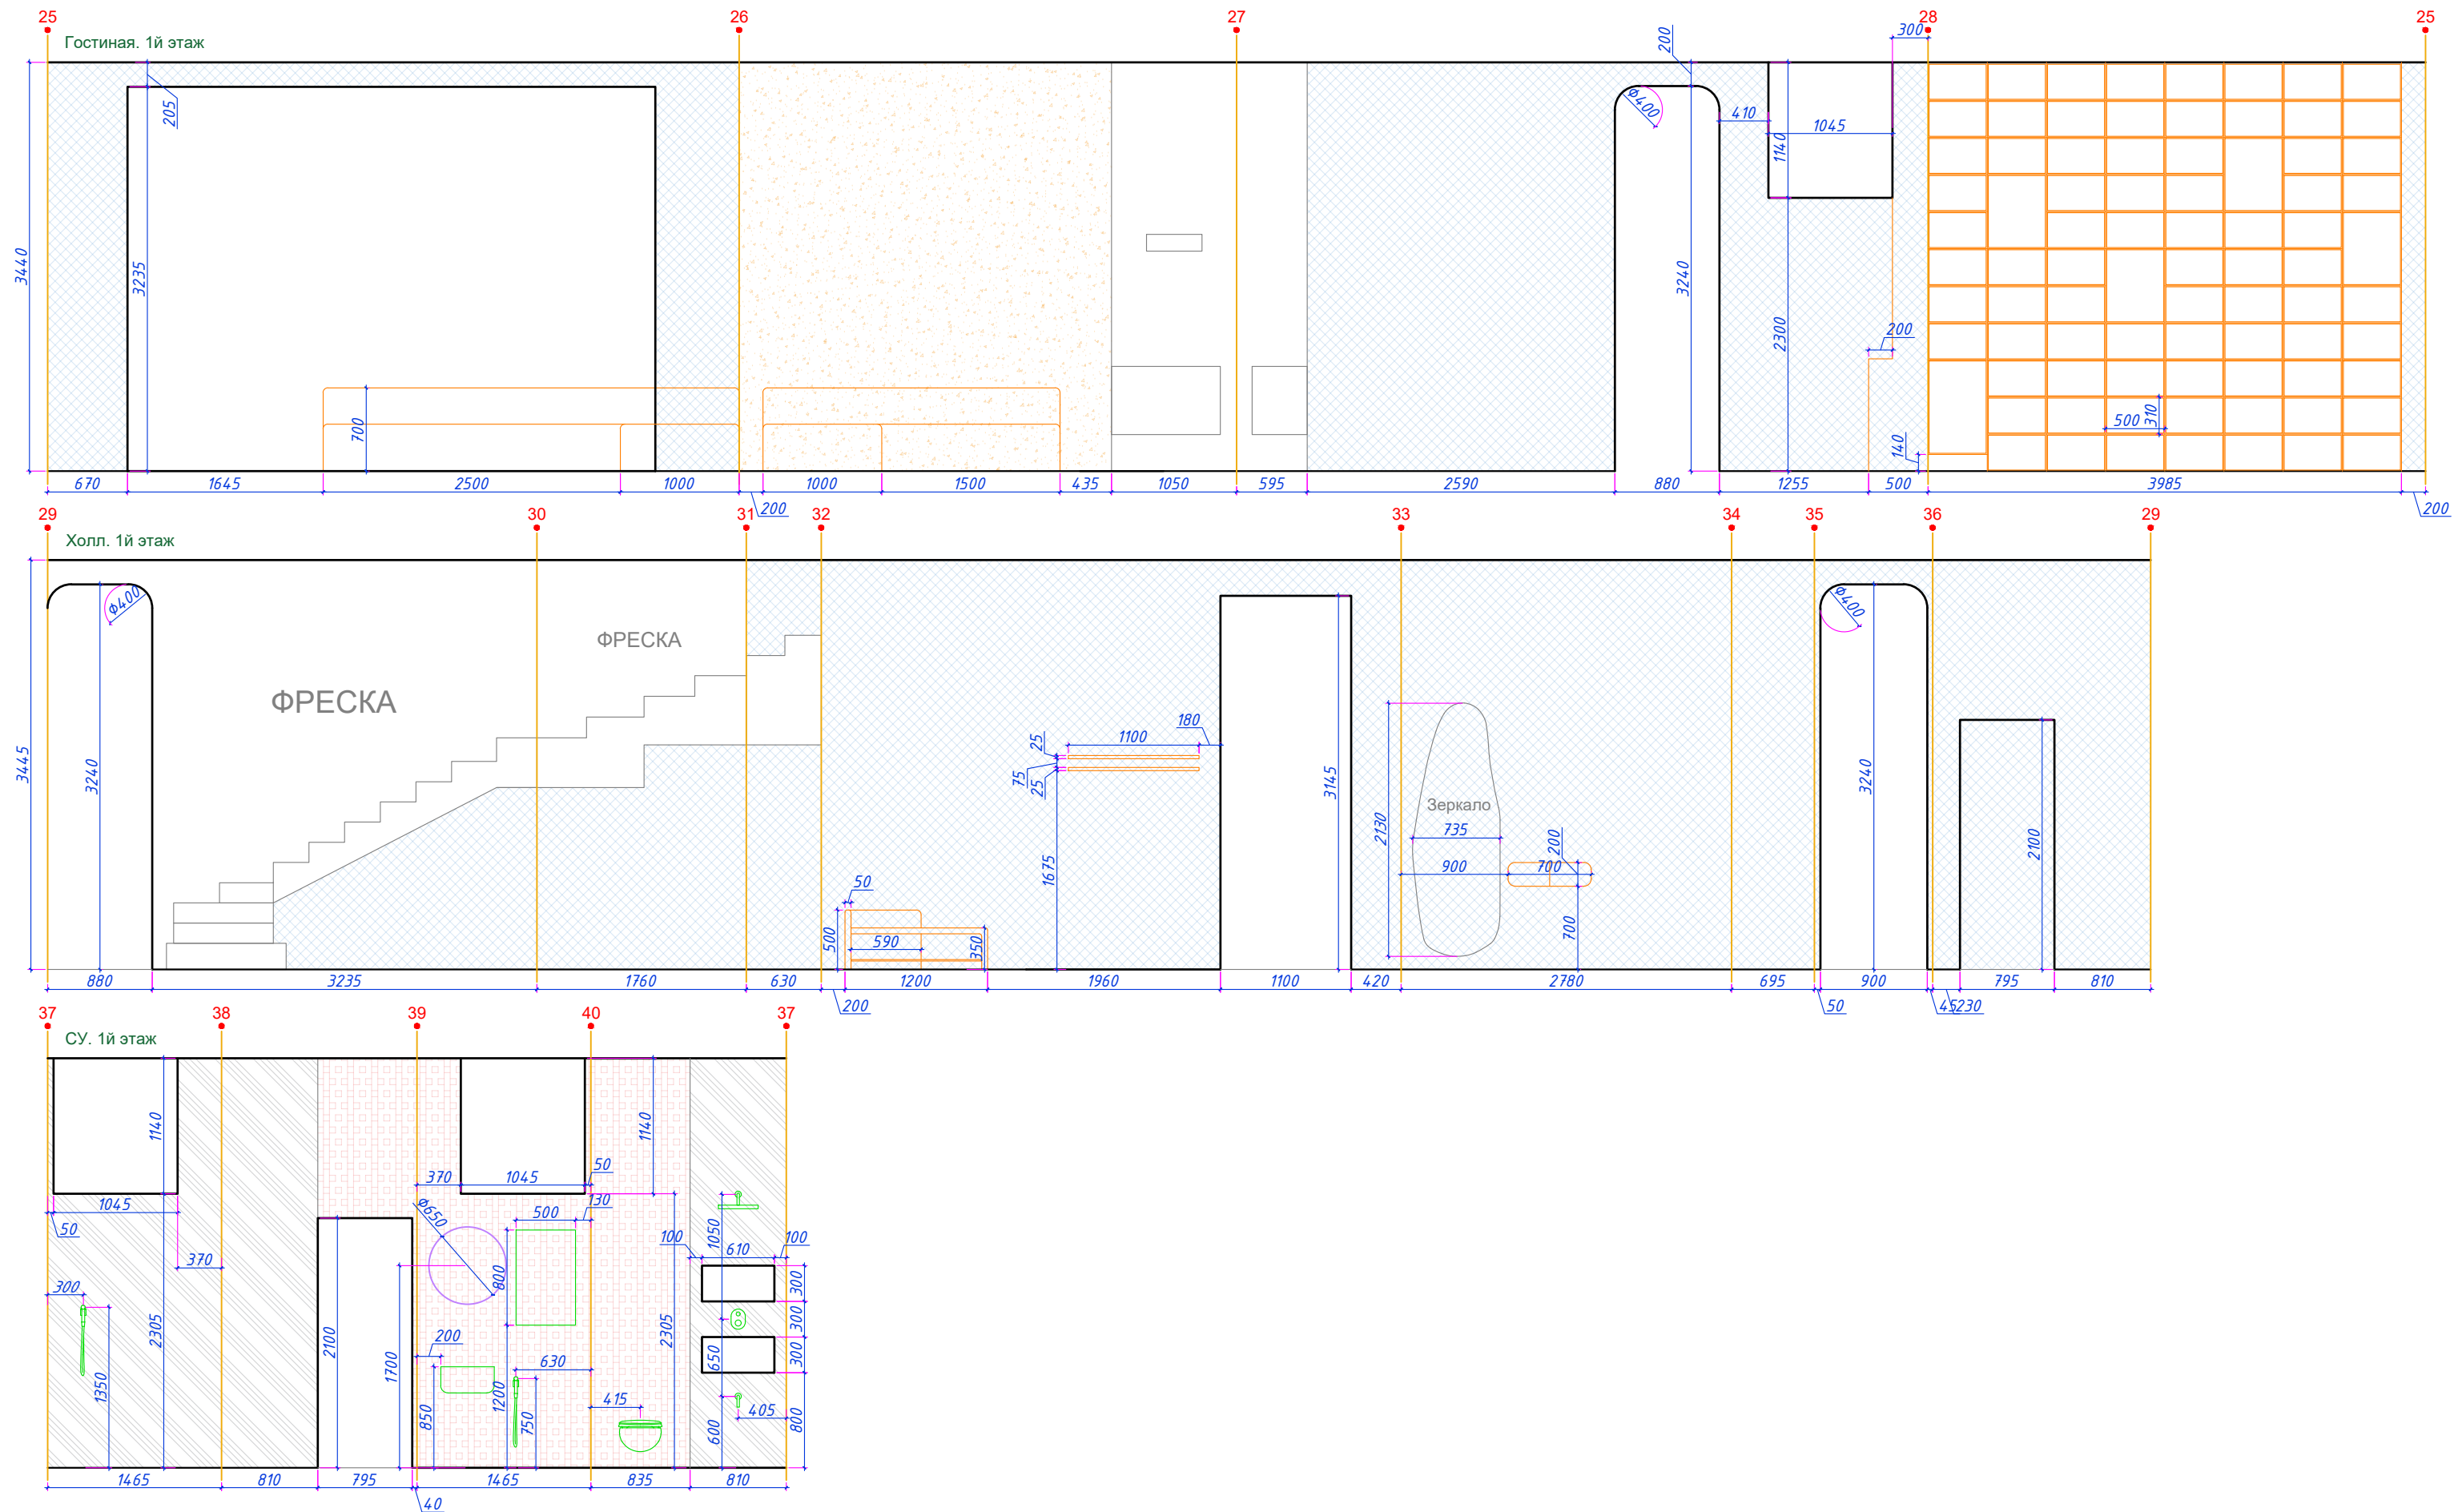


11. Развёртки 3

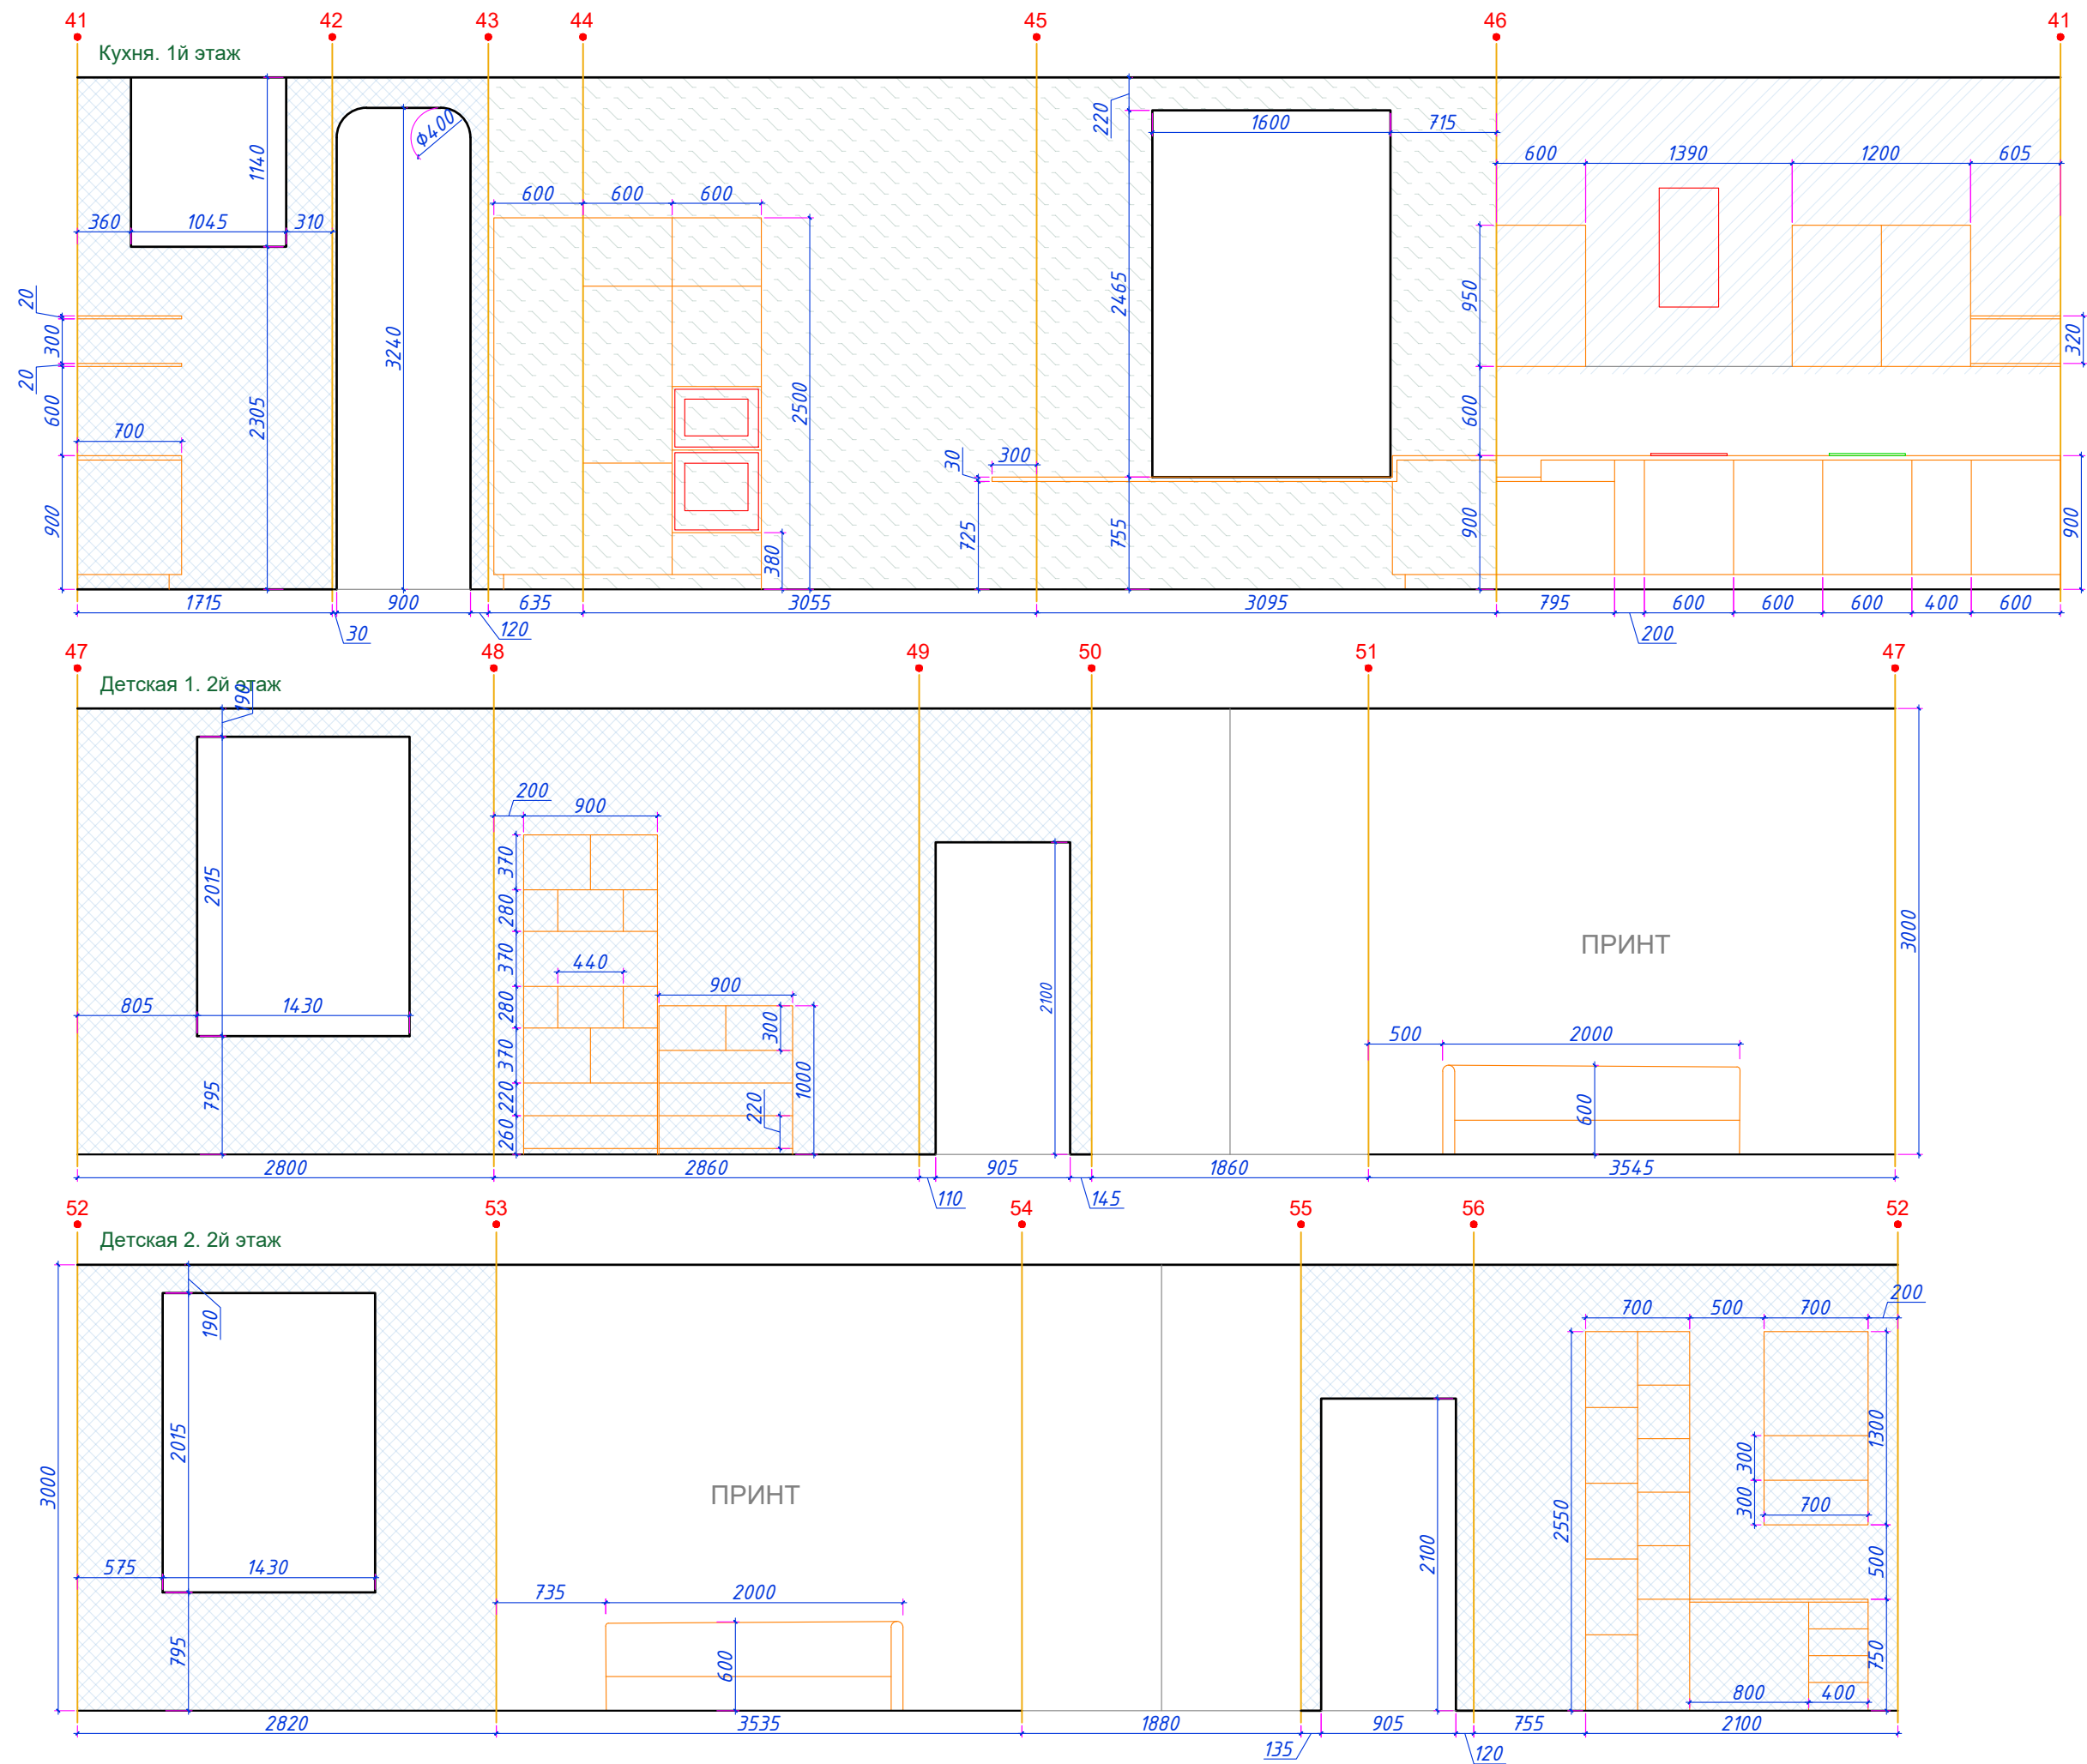


12. Развёртки 4

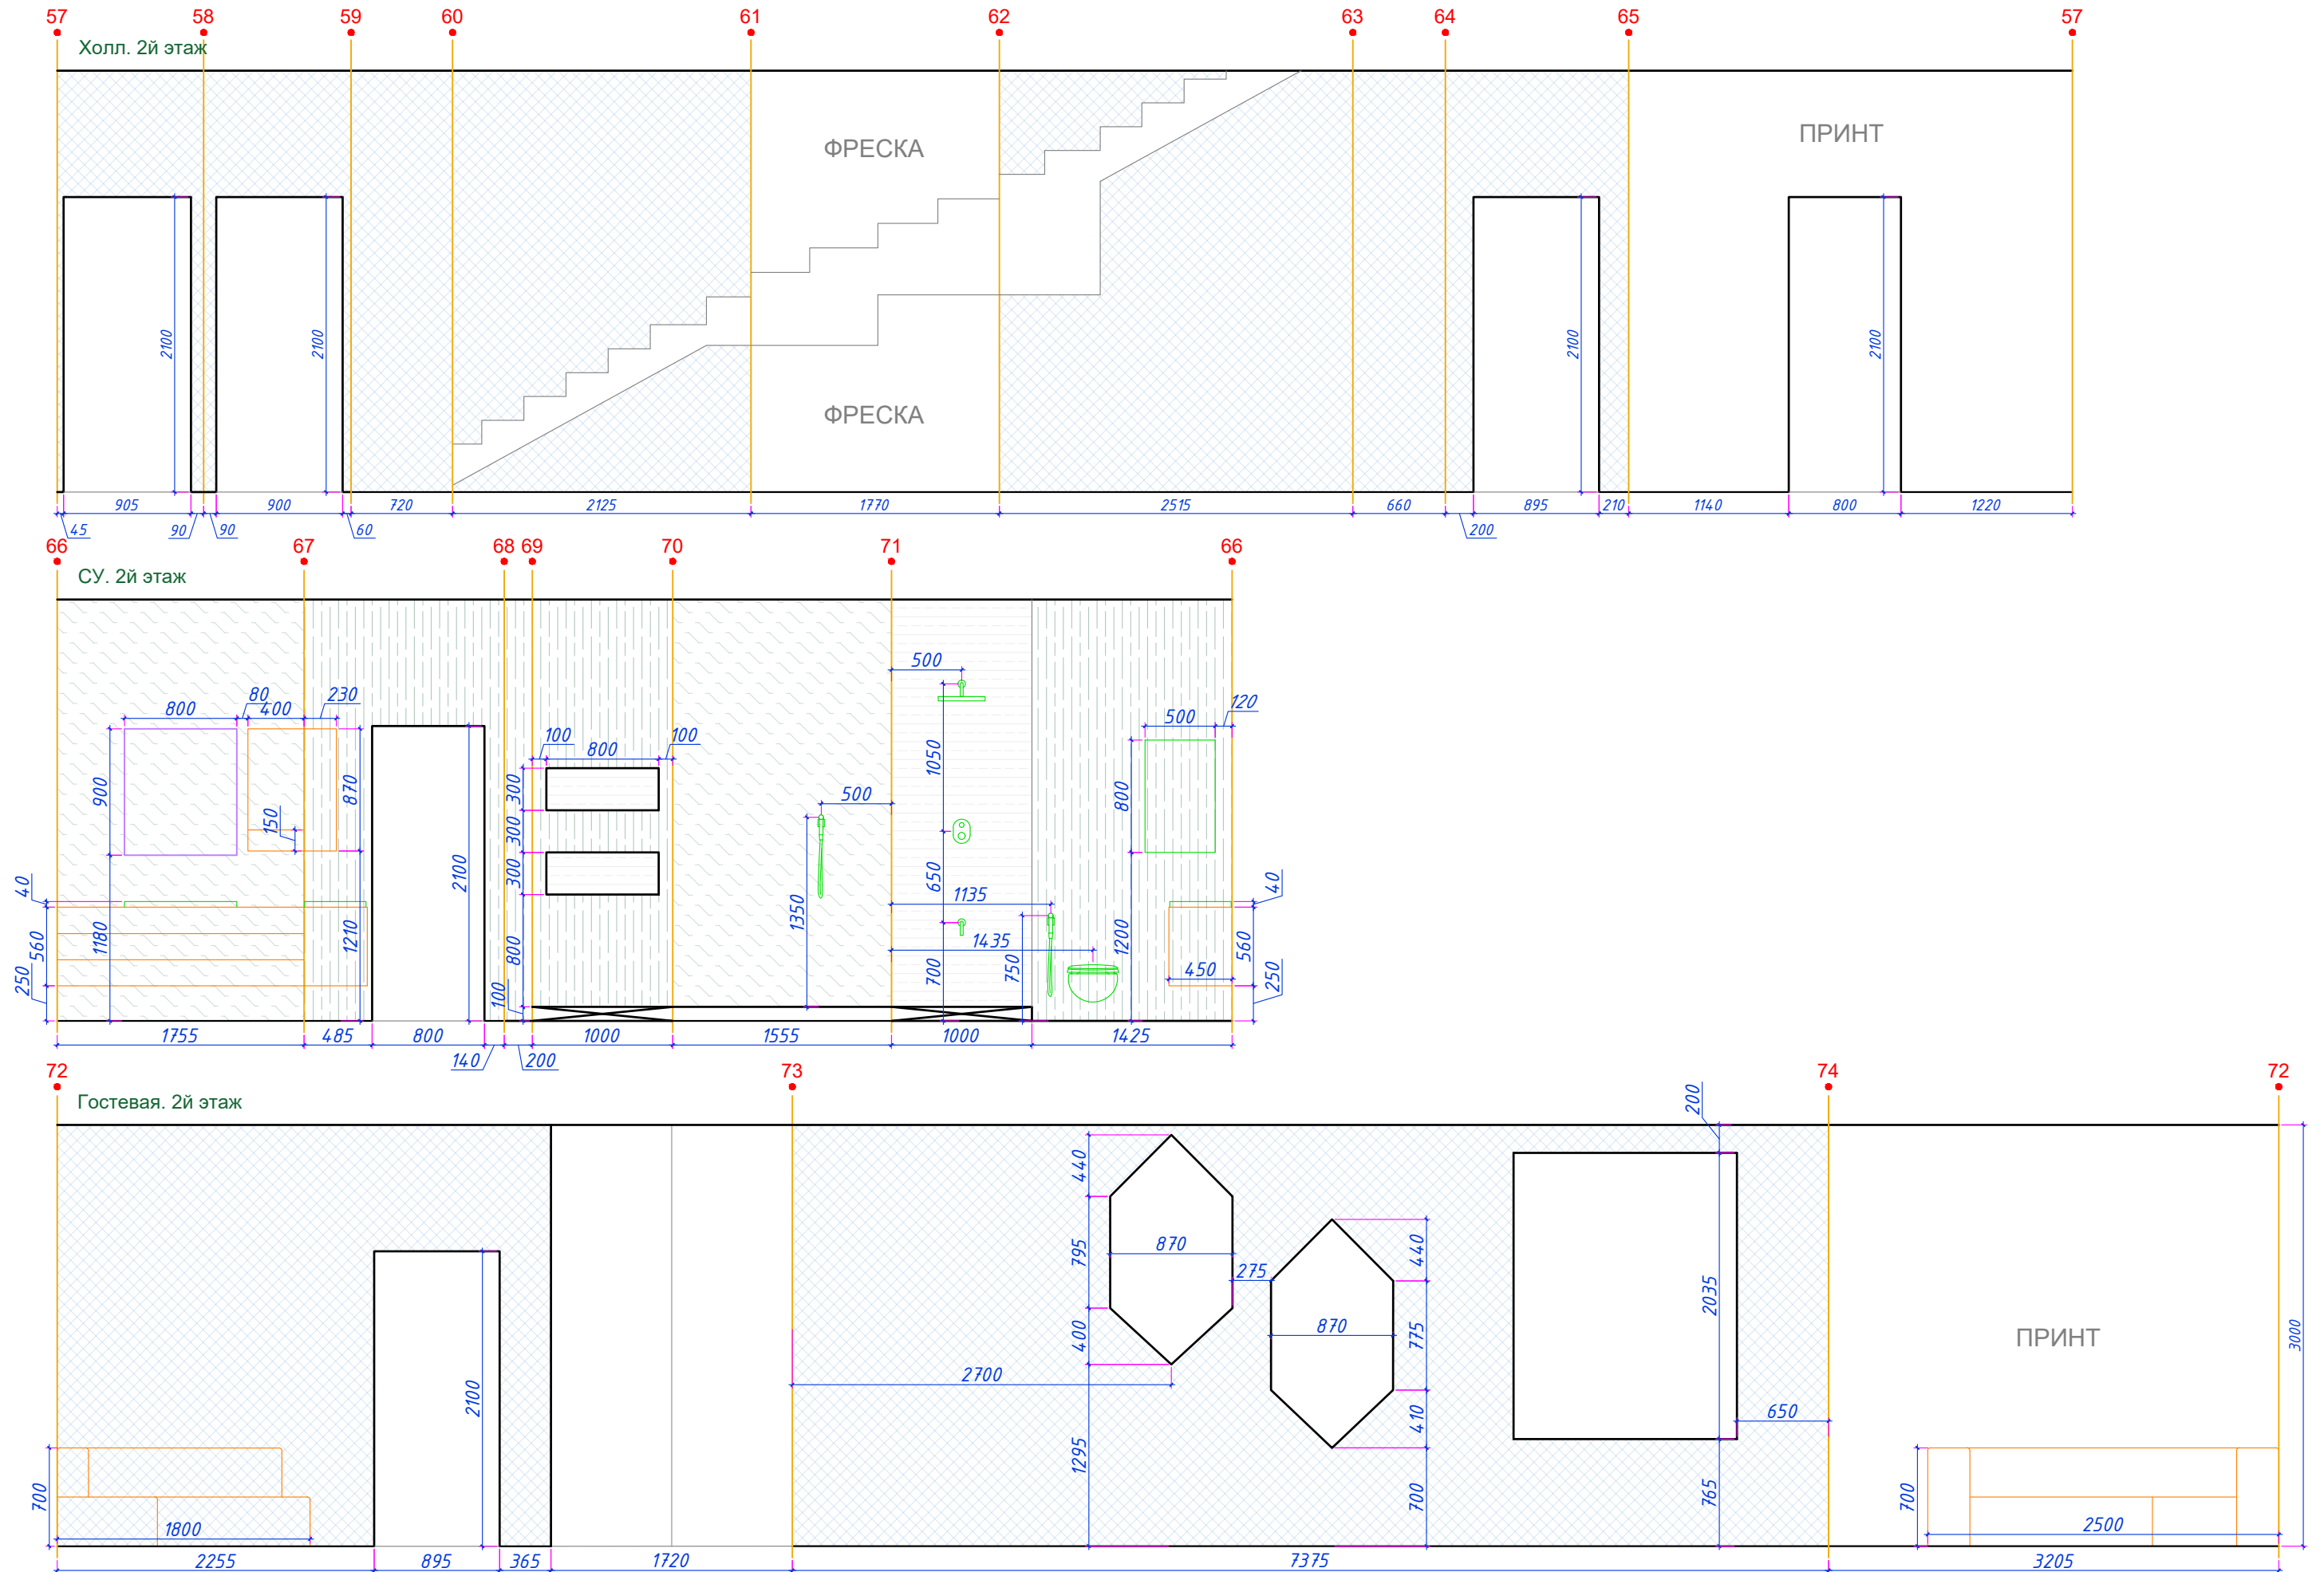

13. Развёртки 5

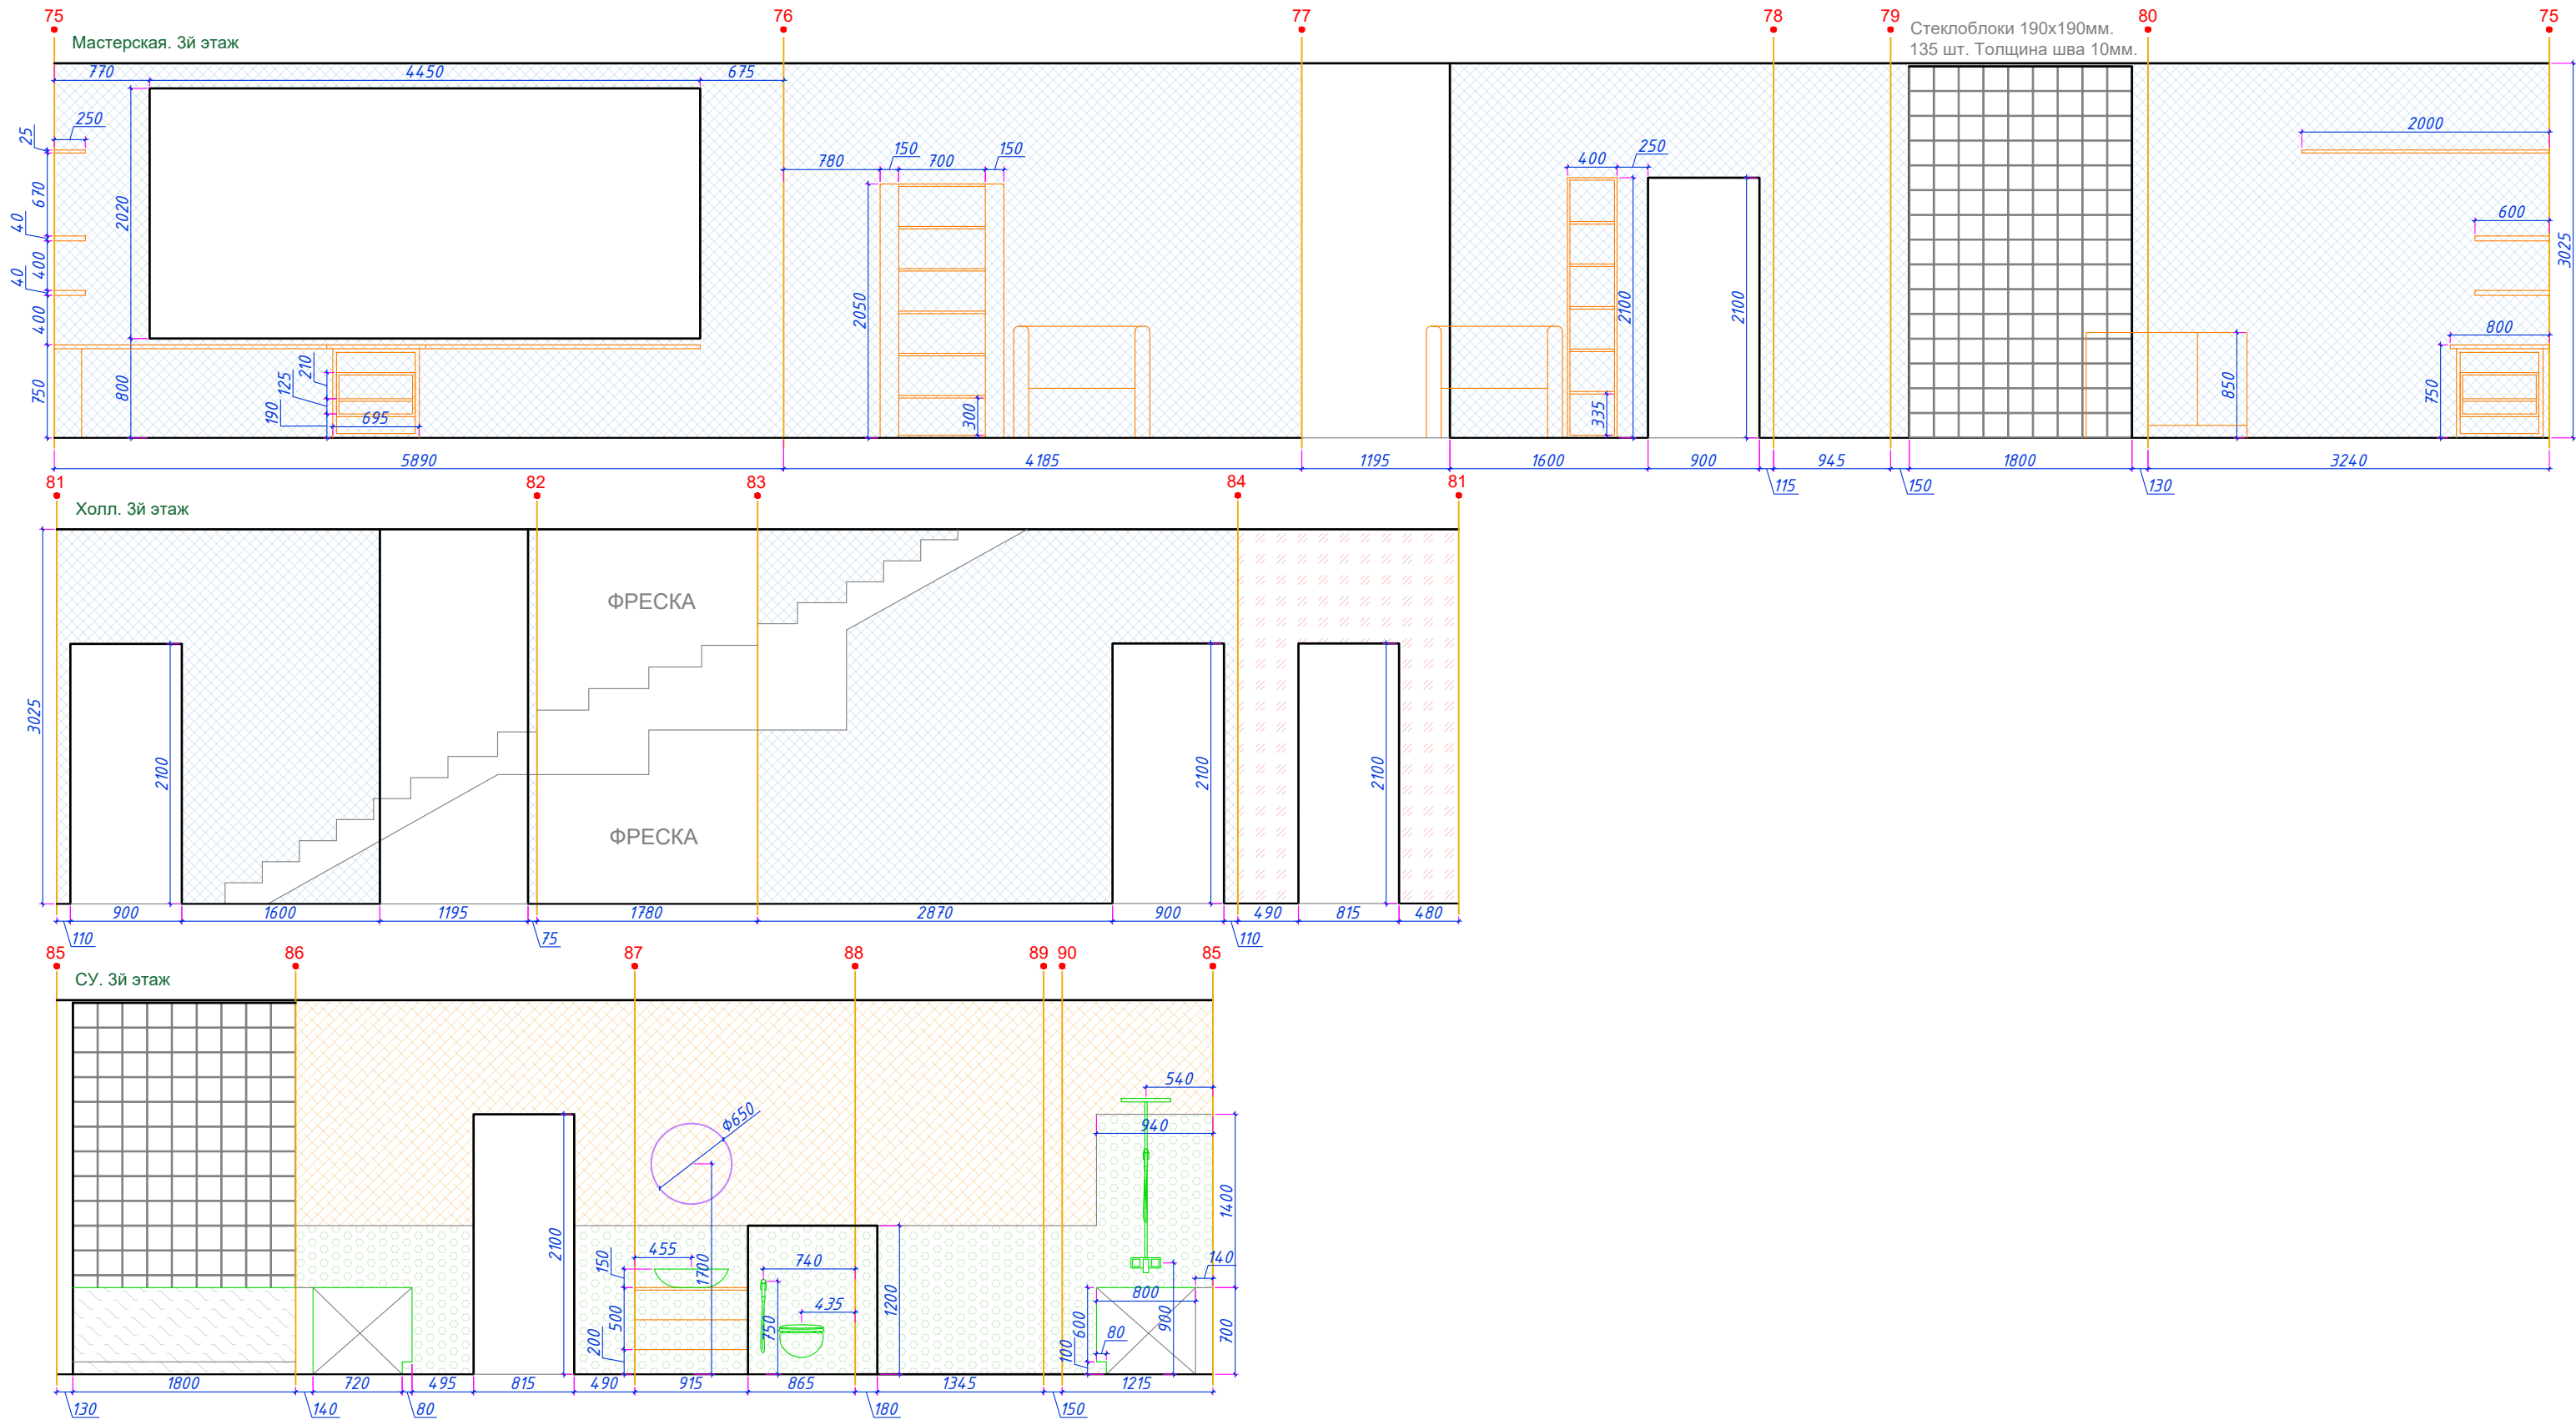

14. Развёртки 6

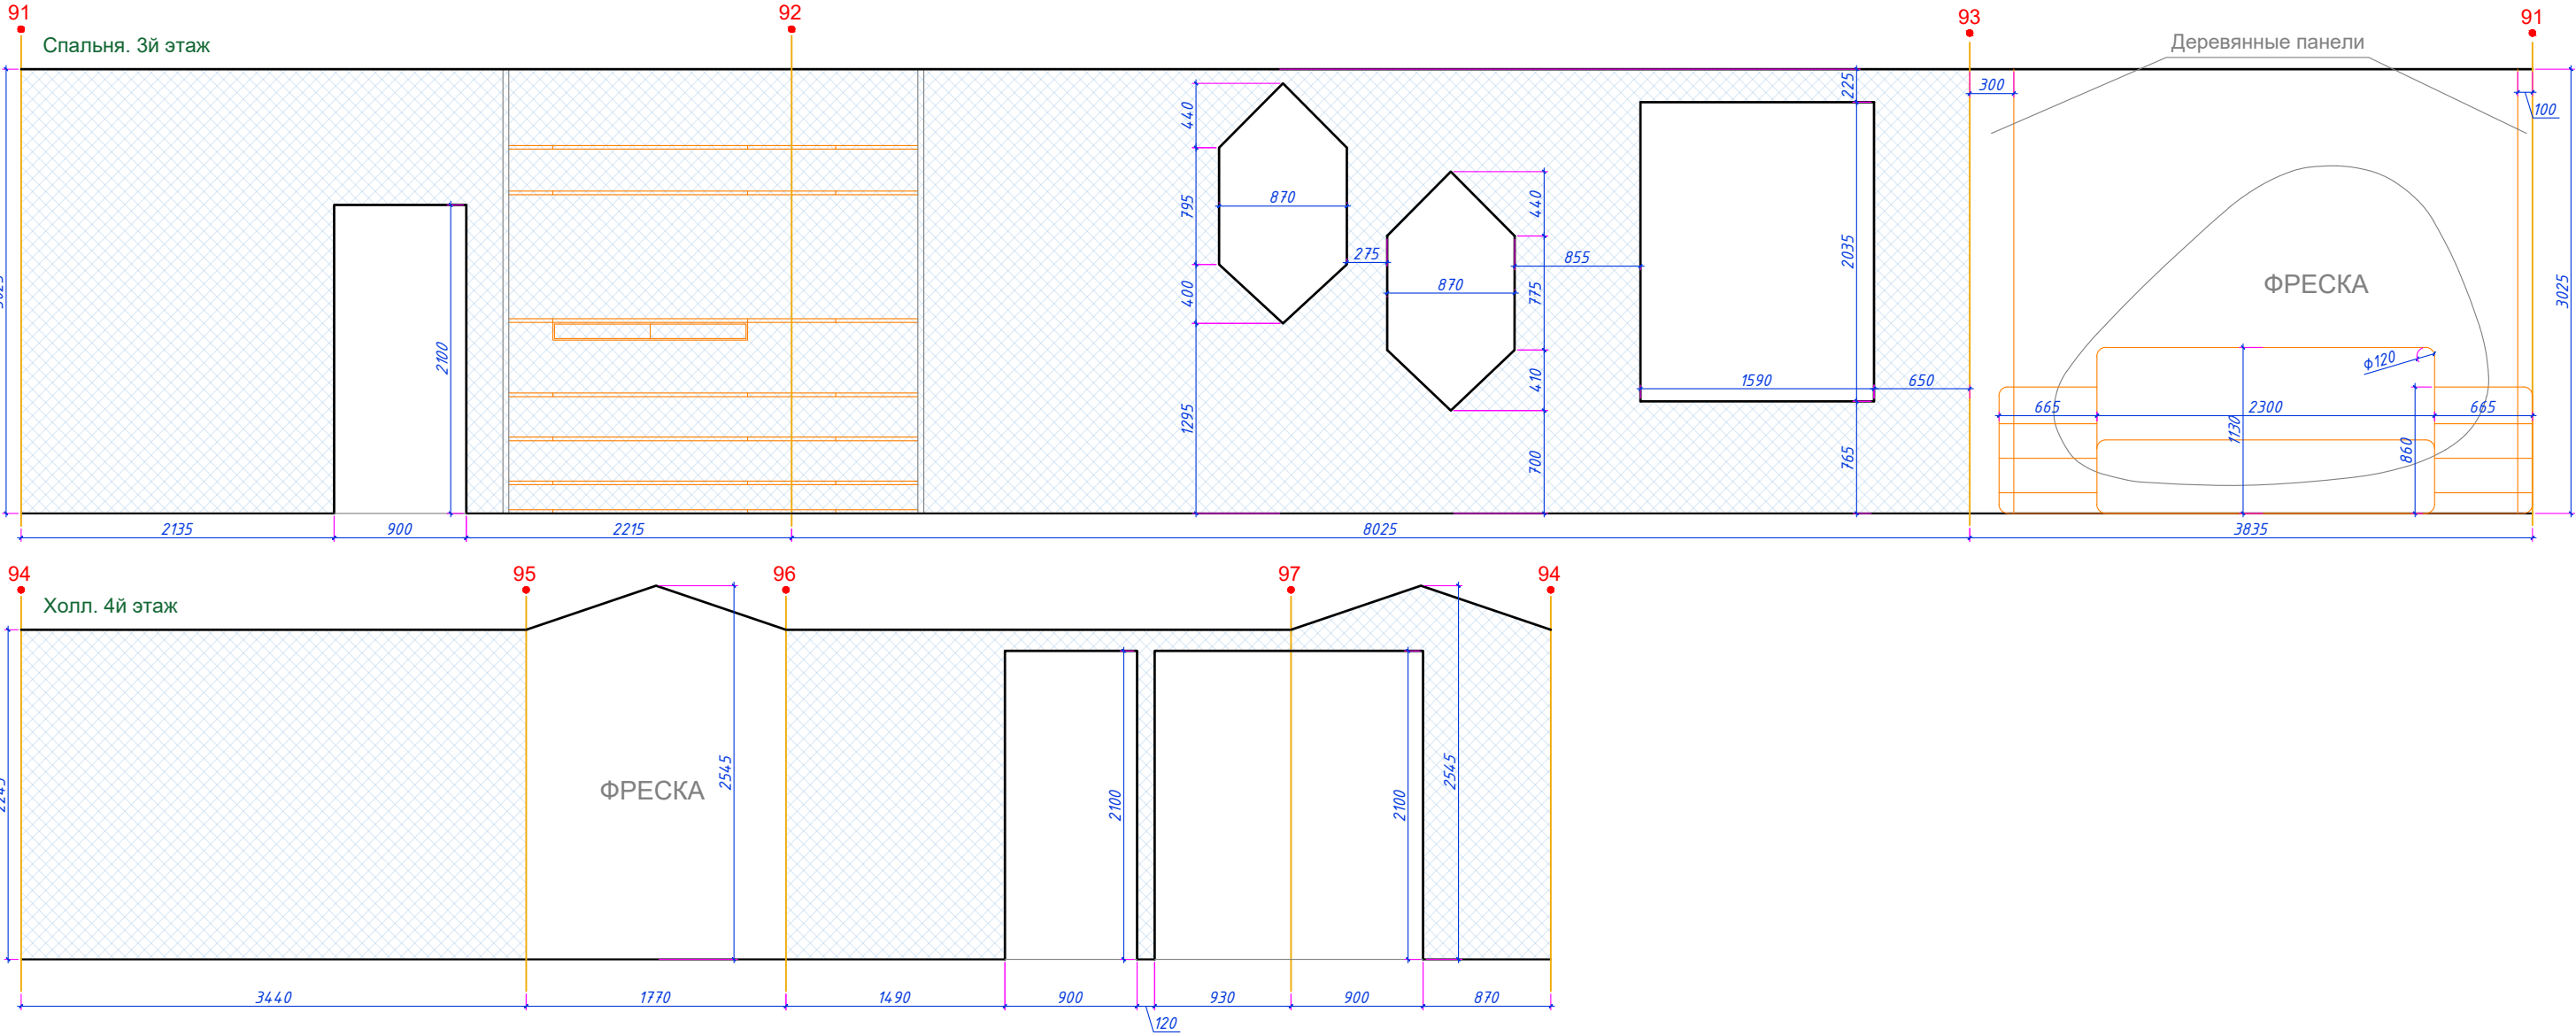

	Декоративная штукатурка светлая S = 322 кв.м.		Микроцемент 1200x600 S = 8 кв.м.
	Кирпич S = 12 кв.м.		Покраска салатная S = 19,4 кв.м.
	Декоративная штукатурка под бетон S = 20 кв.м.		Декоративная штукатурка светлая 2 S = 7,4 кв.м.
	Декоративная штукатурка под травертин S = 11 кв.м.		Керамогранит под бетон S = 10 кв.м.
	Керамогранит 1200x600 Оникс S = 9 кв.м.		Керамогранит 1200x600 светлый S = 13,6 кв.м.
	Покраска бежевая S = 8 кв.м.		Керамогранит Midas-Decor-Cielo-A-B-Matt-600x1200 S = 3,4 кв.м.
			Керамогранит Marazzi Lume White 60x240 S = 7,5 кв.м.
			Покраска светло жёлтая S = 12 кв.м.