




Разрез 13-13

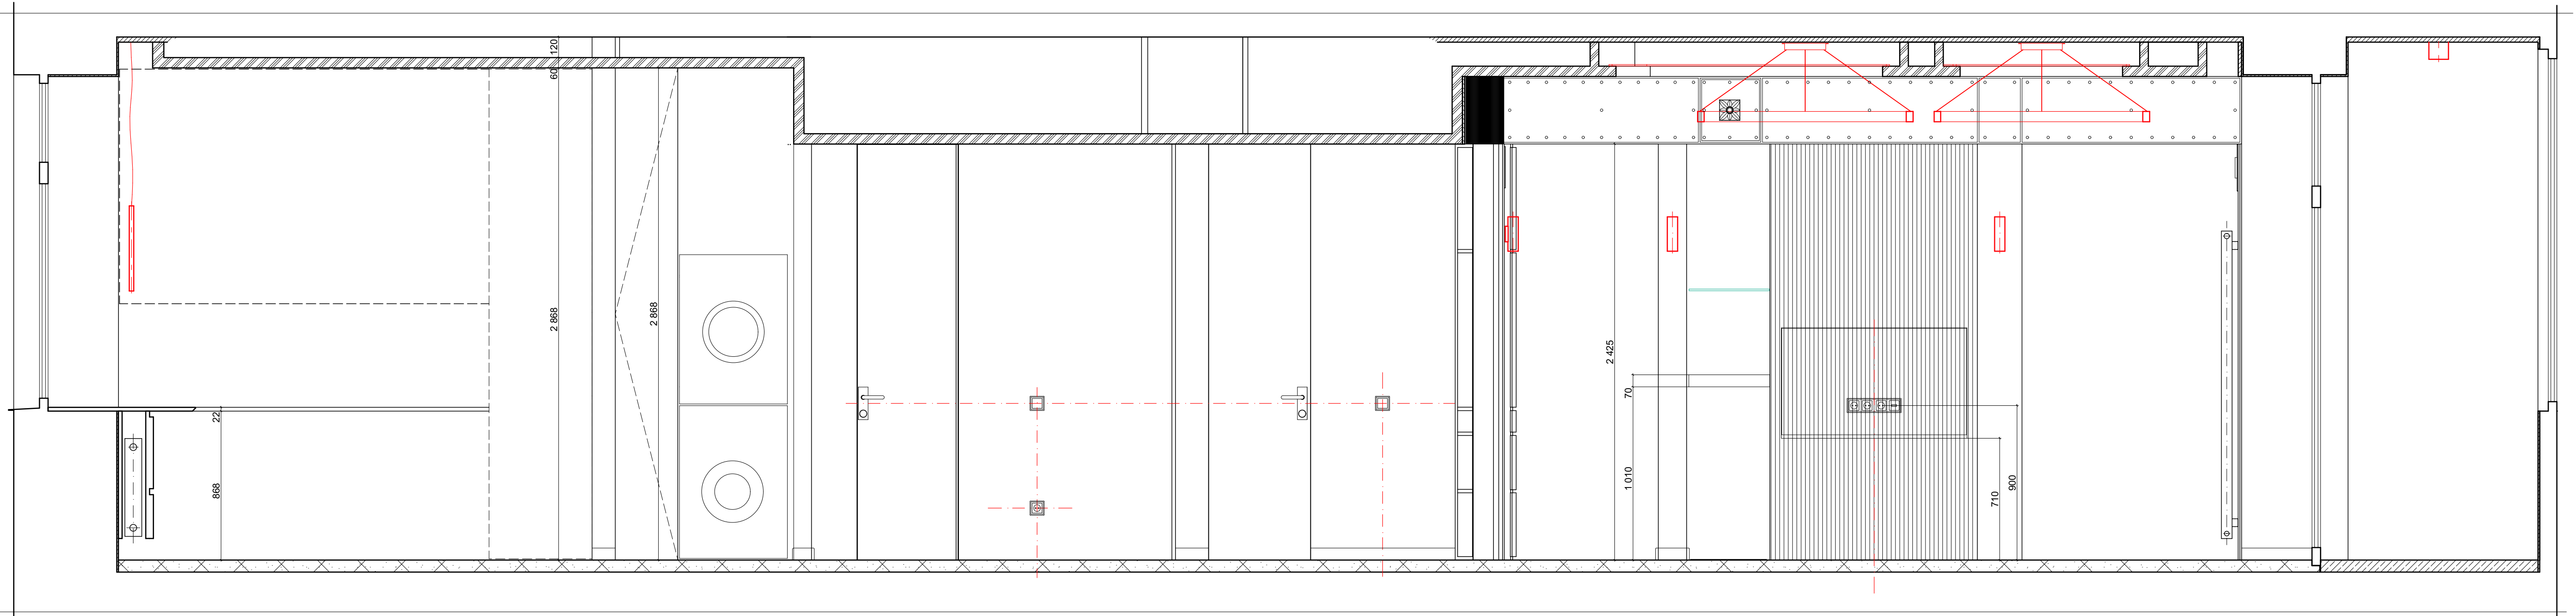


Разрез 14-14

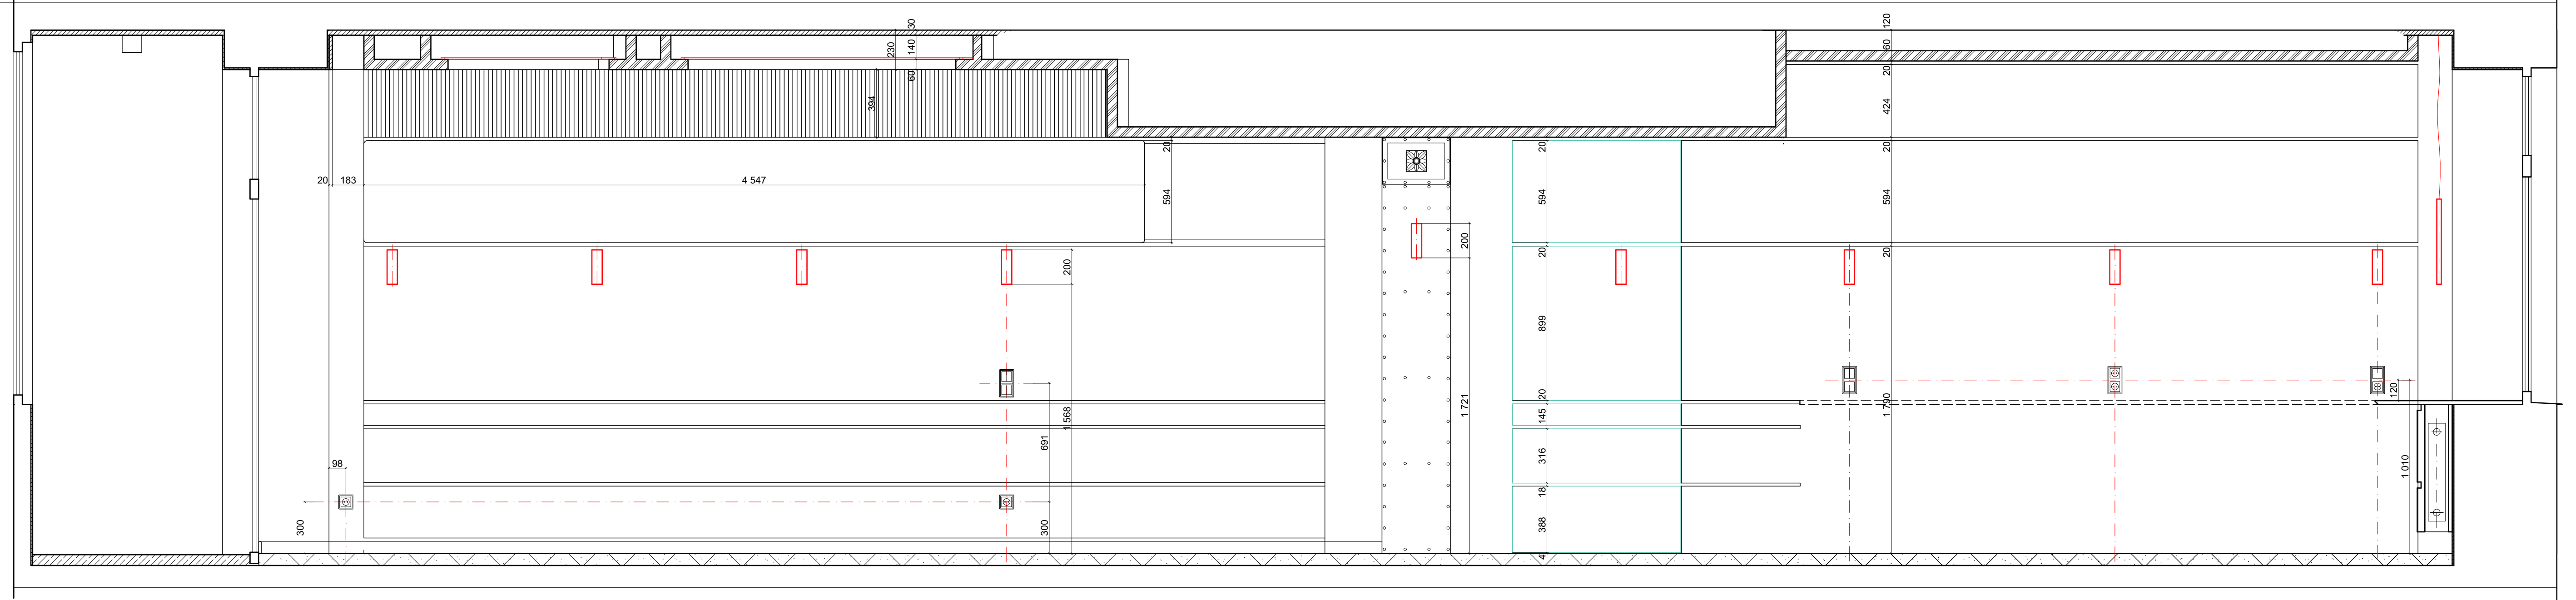

Разрез 23-23

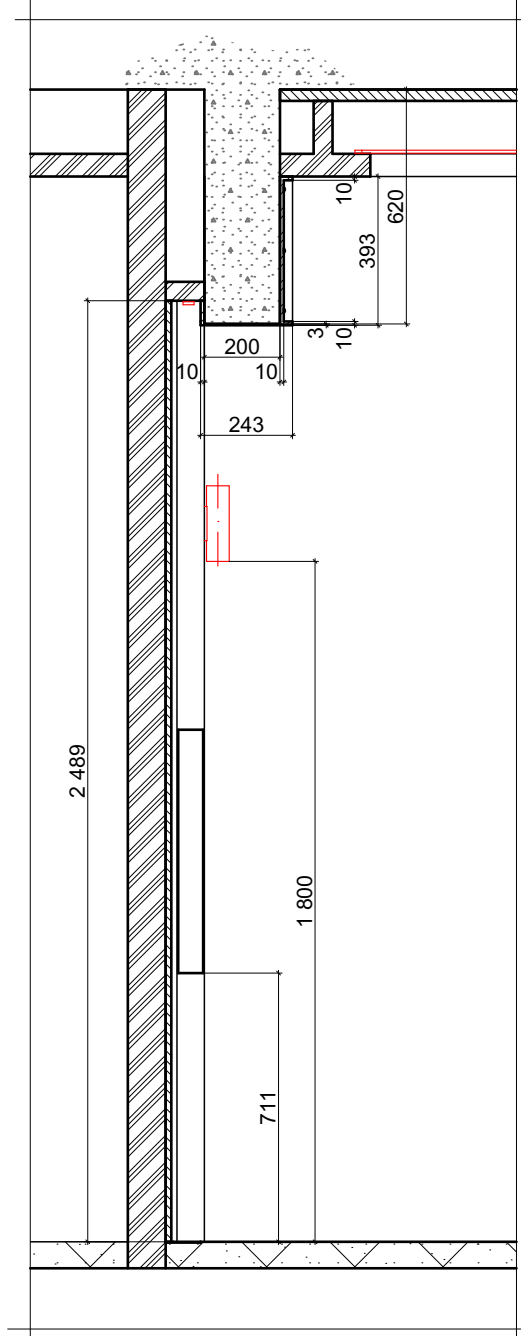

Разрез 24-24

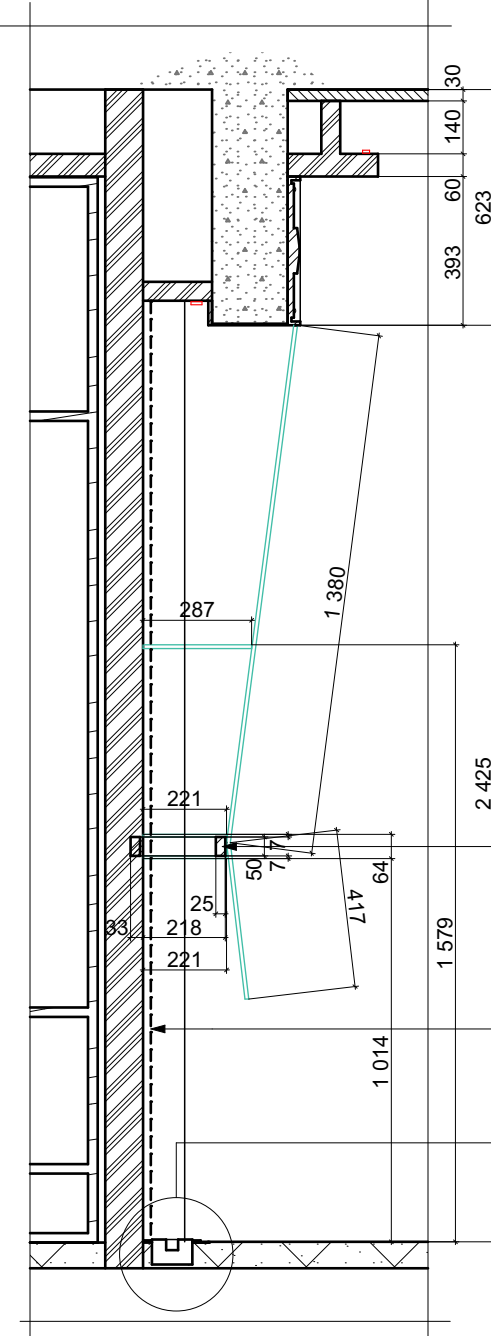


Вмонтировать в перегородку несущий элемент
конструкций стеклянной полки
Основа - труба квадратного сечения, полированная


Декоративные панели "обожженная доска"
Смонтировать на клей "паркетным способом"

Встраиваемый в пол спиртовой декоративный камин.	Обеспечить местную пожаробезопасность
--	---------------------------------------

Экспликация условных обозначений и сечений

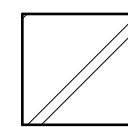


Стяжка санузла

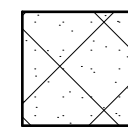


Стяжка гостиной




Неизменяемые стены и перегородки

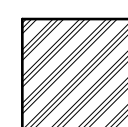


Вновь возводимые перегородки ГКЛ (ГВЛ)

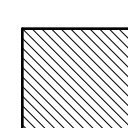


Штукатурка стен и перегородок

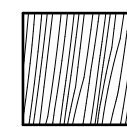


Зашивка стен и перегородок деревянными панелями, либо паркетной доской;
деревянные изделия
изделия из фанеры либо МДФ

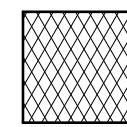

Тканевые
звукопоглощающие панели

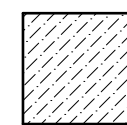

Стяжка балкона

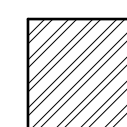

Металлические детали и конструкции



Перегородка стеклянная

Экспликация электрики



Розетка силовая (в санузлах с крышкой)



Розетка силовая с разъемом USB



Выключатель одноклавишный



Выключатель

						Проектирование интерьера квартиры в доме, расположенном по адресу: Москва, ул. Университетский проспект, д. 9, кв. 225			
Изм.	Коллич.	Лист	№ док.	Подпись	Дата	Помещения квартиры, условная отм. ±0.000	Стадия	Лист	Листов
Архитектор							РД	15	30
						Разрезы 13-13; 14-14; 23-23; 24-24	ЧМ		