


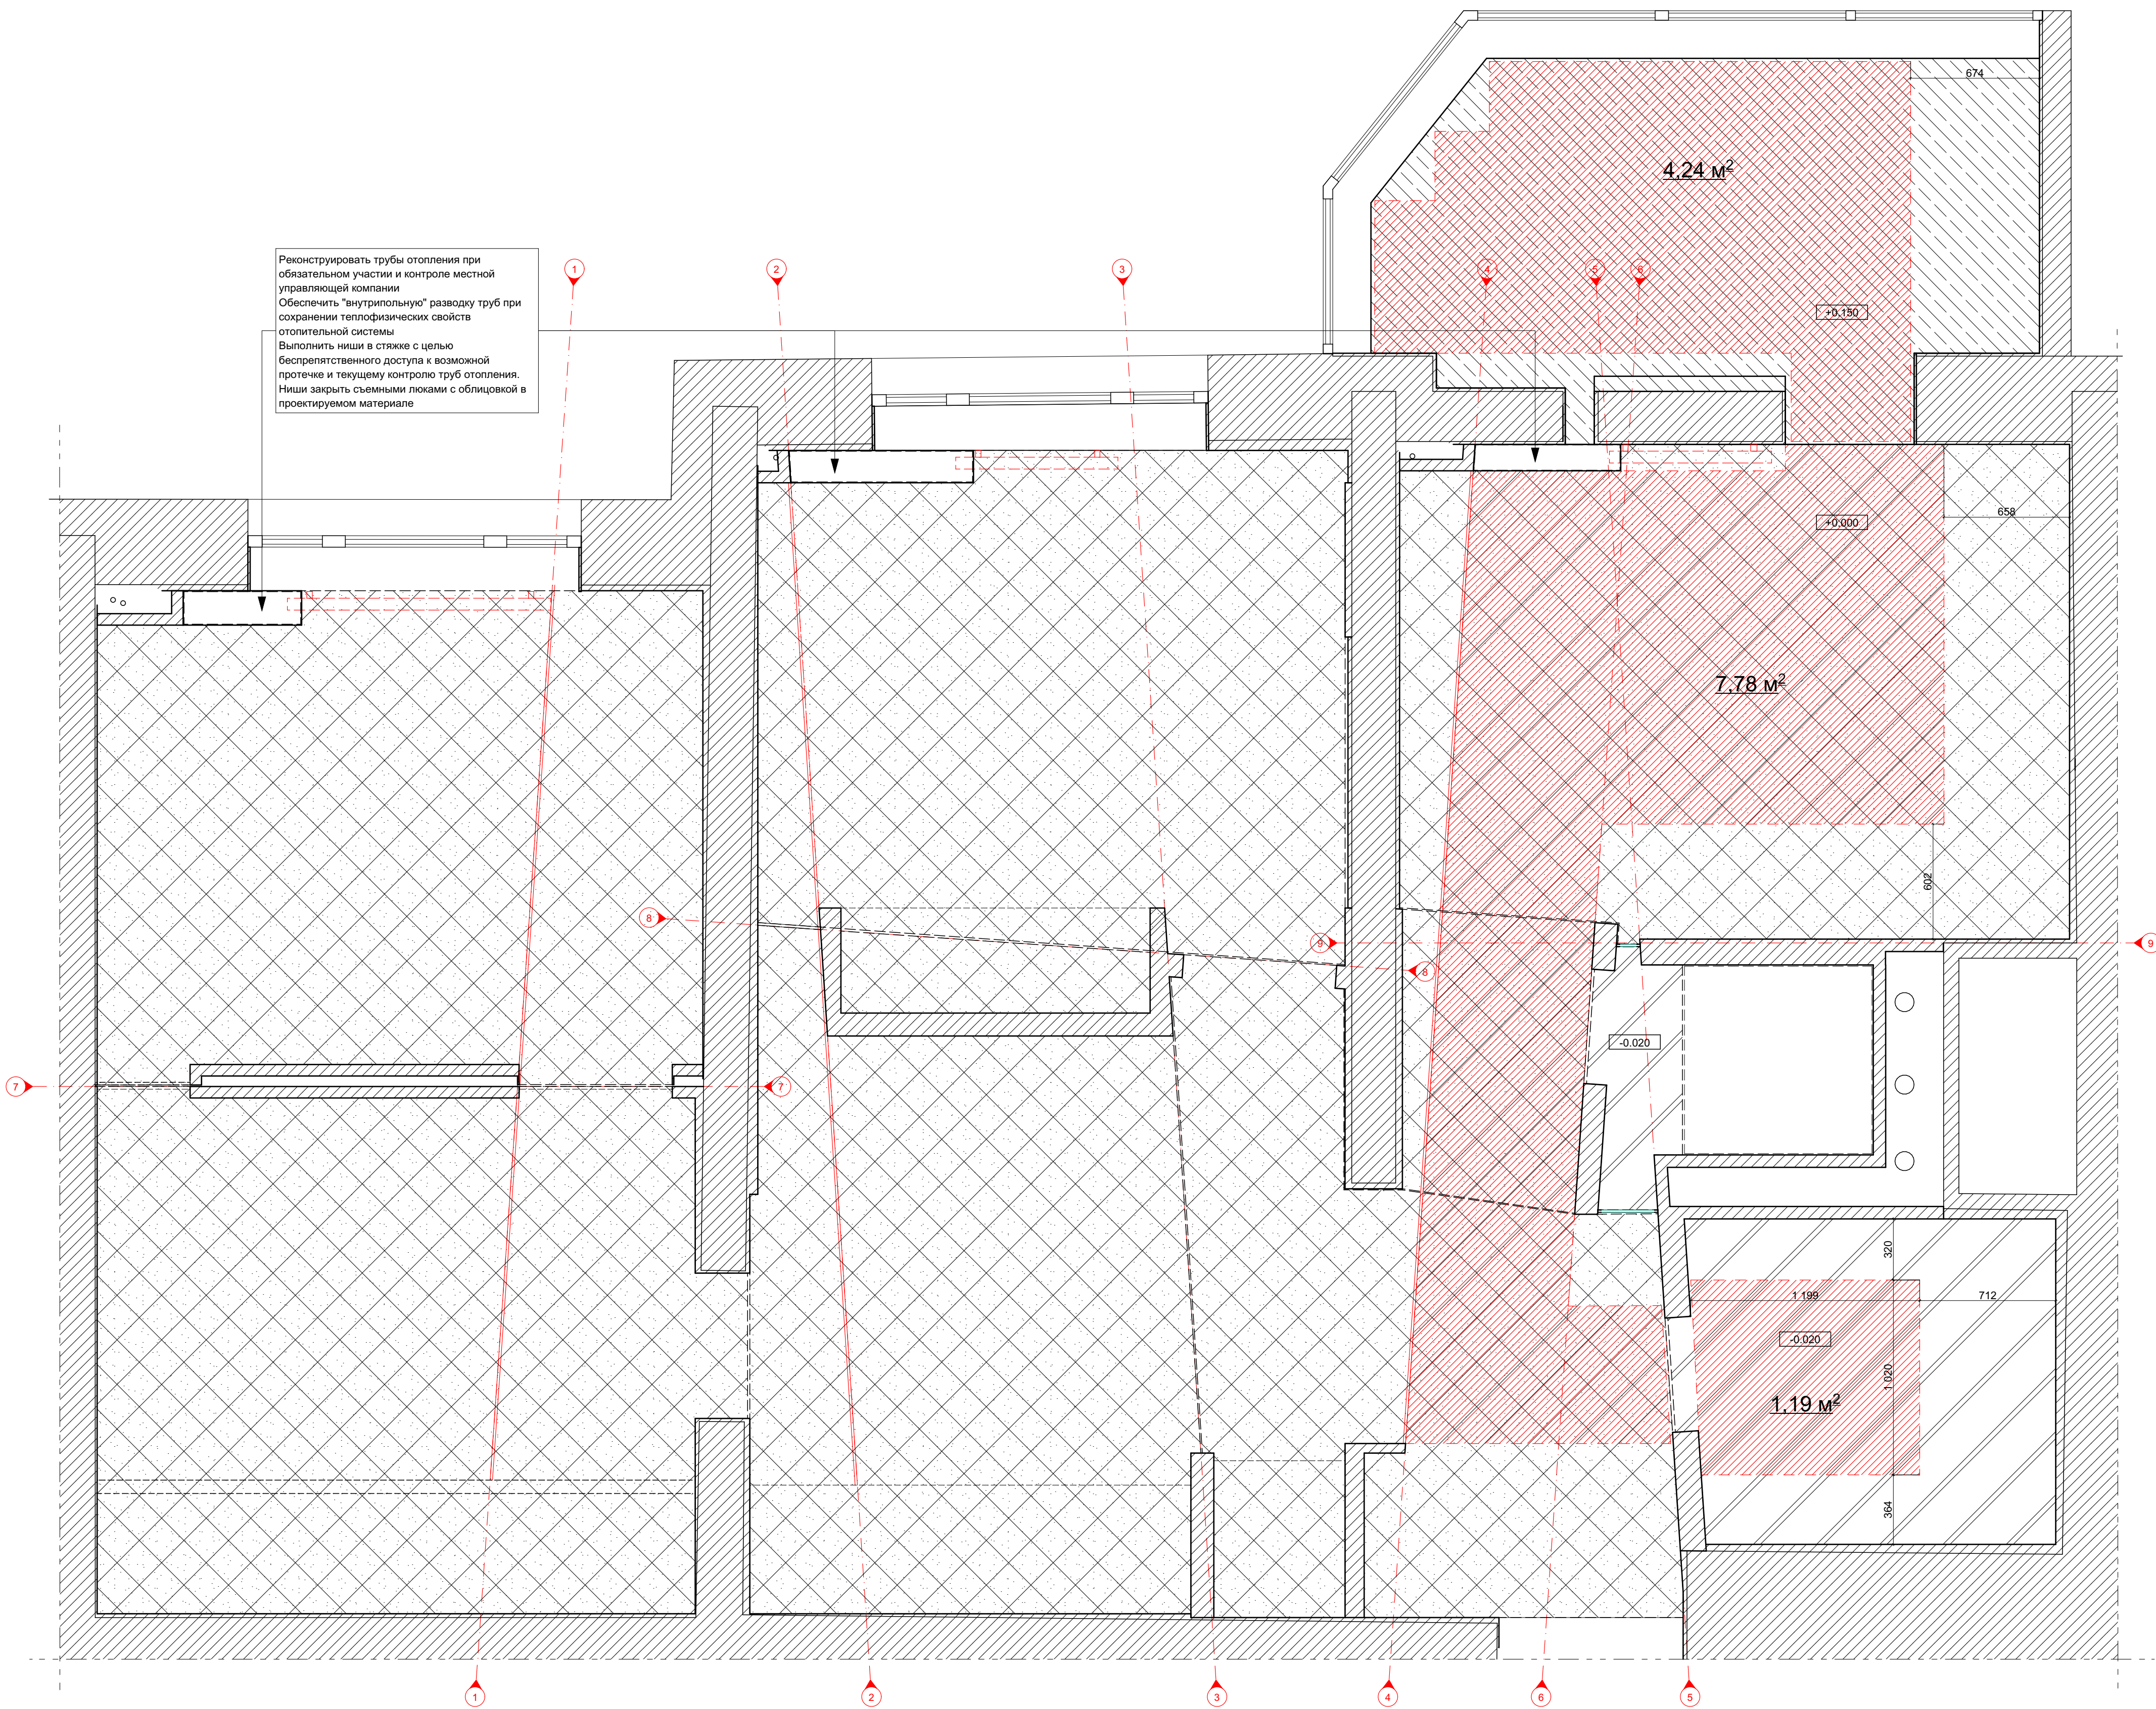

Общие указания:

1. Данный лист смотреть совместно с листами
2. Размеры, выделенные красным, соблюдать ОБЯЗАТЕЛЬНО!
3. Прямые углы, обозначенные в плане красным, соблюдать ОБЯЗАТЕЛЬНО!
4. Точность остальных размерных цепочек - возможна с округлением до 5 мм.
5. Возможные неточности размеров монтажа не должны влиять на концептуальное решение планировки пространства
6. Размеры со звездочкой могут быть неточны, в зависимости от технологического решения монтажа (см. п. 5)
7. Любые расхождения, влияющие на концепцию, решать строго в согласовании с Проектировщиком.
8. Провести работы по заливке стяжек в соответствие с основными осями и реперами. Стяжки разделять на карты, недорезая 10-15 мм до бетона.
9. В соответствие с принимаемыми Прорабом технологии укладки паркетной доски (либо наклейка на стяжку, либо укладка на многослойную фанеру, разбравать стяжки по высоте (см. лист "Напольные покрытия")
10. Завести пленку гидроизоляции стяжек (либо рулонный "шуманет") на стены выше уровня стяжек
12. Штыки примыкания конструкции пола к стенам и перегородкам заполнить виброакустическим герметиком ВИБРОСИЛ, предварительно подрезав кромку прокладки ШУМОСТОП-K2 по уровню пола
13. Разделять стяжку на карты в соответствие с чертежами, швы заполнить резиной, либо ШУМОСТОП-K2.
14. Стяжку балкона производить из исключительно легких материалов: в качестве утеплителя использовать пенополистерол, твердый слой стяжки производить "сухим" способом из двойного проклеивного листа ГВЛ(В), уложенного на гидроизолирующий слой, с обязательным перехлестом листов.
15. Выполнить в стяжке в местах проводки труб отопления ревизионные люки. Обеспечить прочность и жесткость конструкции при помощи металлической обвязки периметра и металлической рамы самой съемной части.

Экспликация стяжек

Обозн. на плане	Наименование	Описание	Кол.-во м²
	Обычная стяжка, армированная	Армированная сеткой diam. 3мм, шагом 50х50мм стяжка (65мм); по гидроизолированному (двуслойная полиэтиленовая армированная пленка) основанию (ж/б монолитная плита)	48,85
	Стяжка санузла	Армированная стяжка на гидроизолированном монолитном бетоне плиты перекрытия	3,9
	Стяжка балкона	Облегченная термоизолирующая стяжка по листам пенополиуретана	5,9
	Расположение системы "теплый пол"	---	3,0; 1,2; 8,0

Изм.	Копич.	Лист	№ док.	Подпись	Дата	Проектирование интерьера квартиры в доме, расположенном по адресу: Москва, ул. Валдайский проезд, д. 10, корп.1			
Архитектор						Помещения квартиры, условная отм. ±0.000	Стадия	Лист	Листов
							РД	6	30
						План карт стяжек		СНМ	